

長久手古戦場記念館及び
長久手古戦場野外活動施設
指定管理者募集要項
資料編

資料 1 案内図

資料 2 配置図

資料 3 長久手古戦場記念館 平面図

資料 4 長久手古戦場記念館 立面図

資料 5 長久手古戦場記念館 平面詳細図

資料 6 長久手古戦場記念館 電気設備図

資料 7 長久手古戦場記念館 機械設備図

資料 8 長久手古戦場野外活動施設 図面（建築・電気・設備）

資料 9 条例における観覧料及び使用料一覧表


資料 1 0 野外活動施設の利用状況

資料 1 1 野外活動施設の運営状況

長久手古戦場記念館・長久手古戦場野外活動施設 案内図





- ・長久手古戦場記念館
- ・長久手古戦場野外活動施設

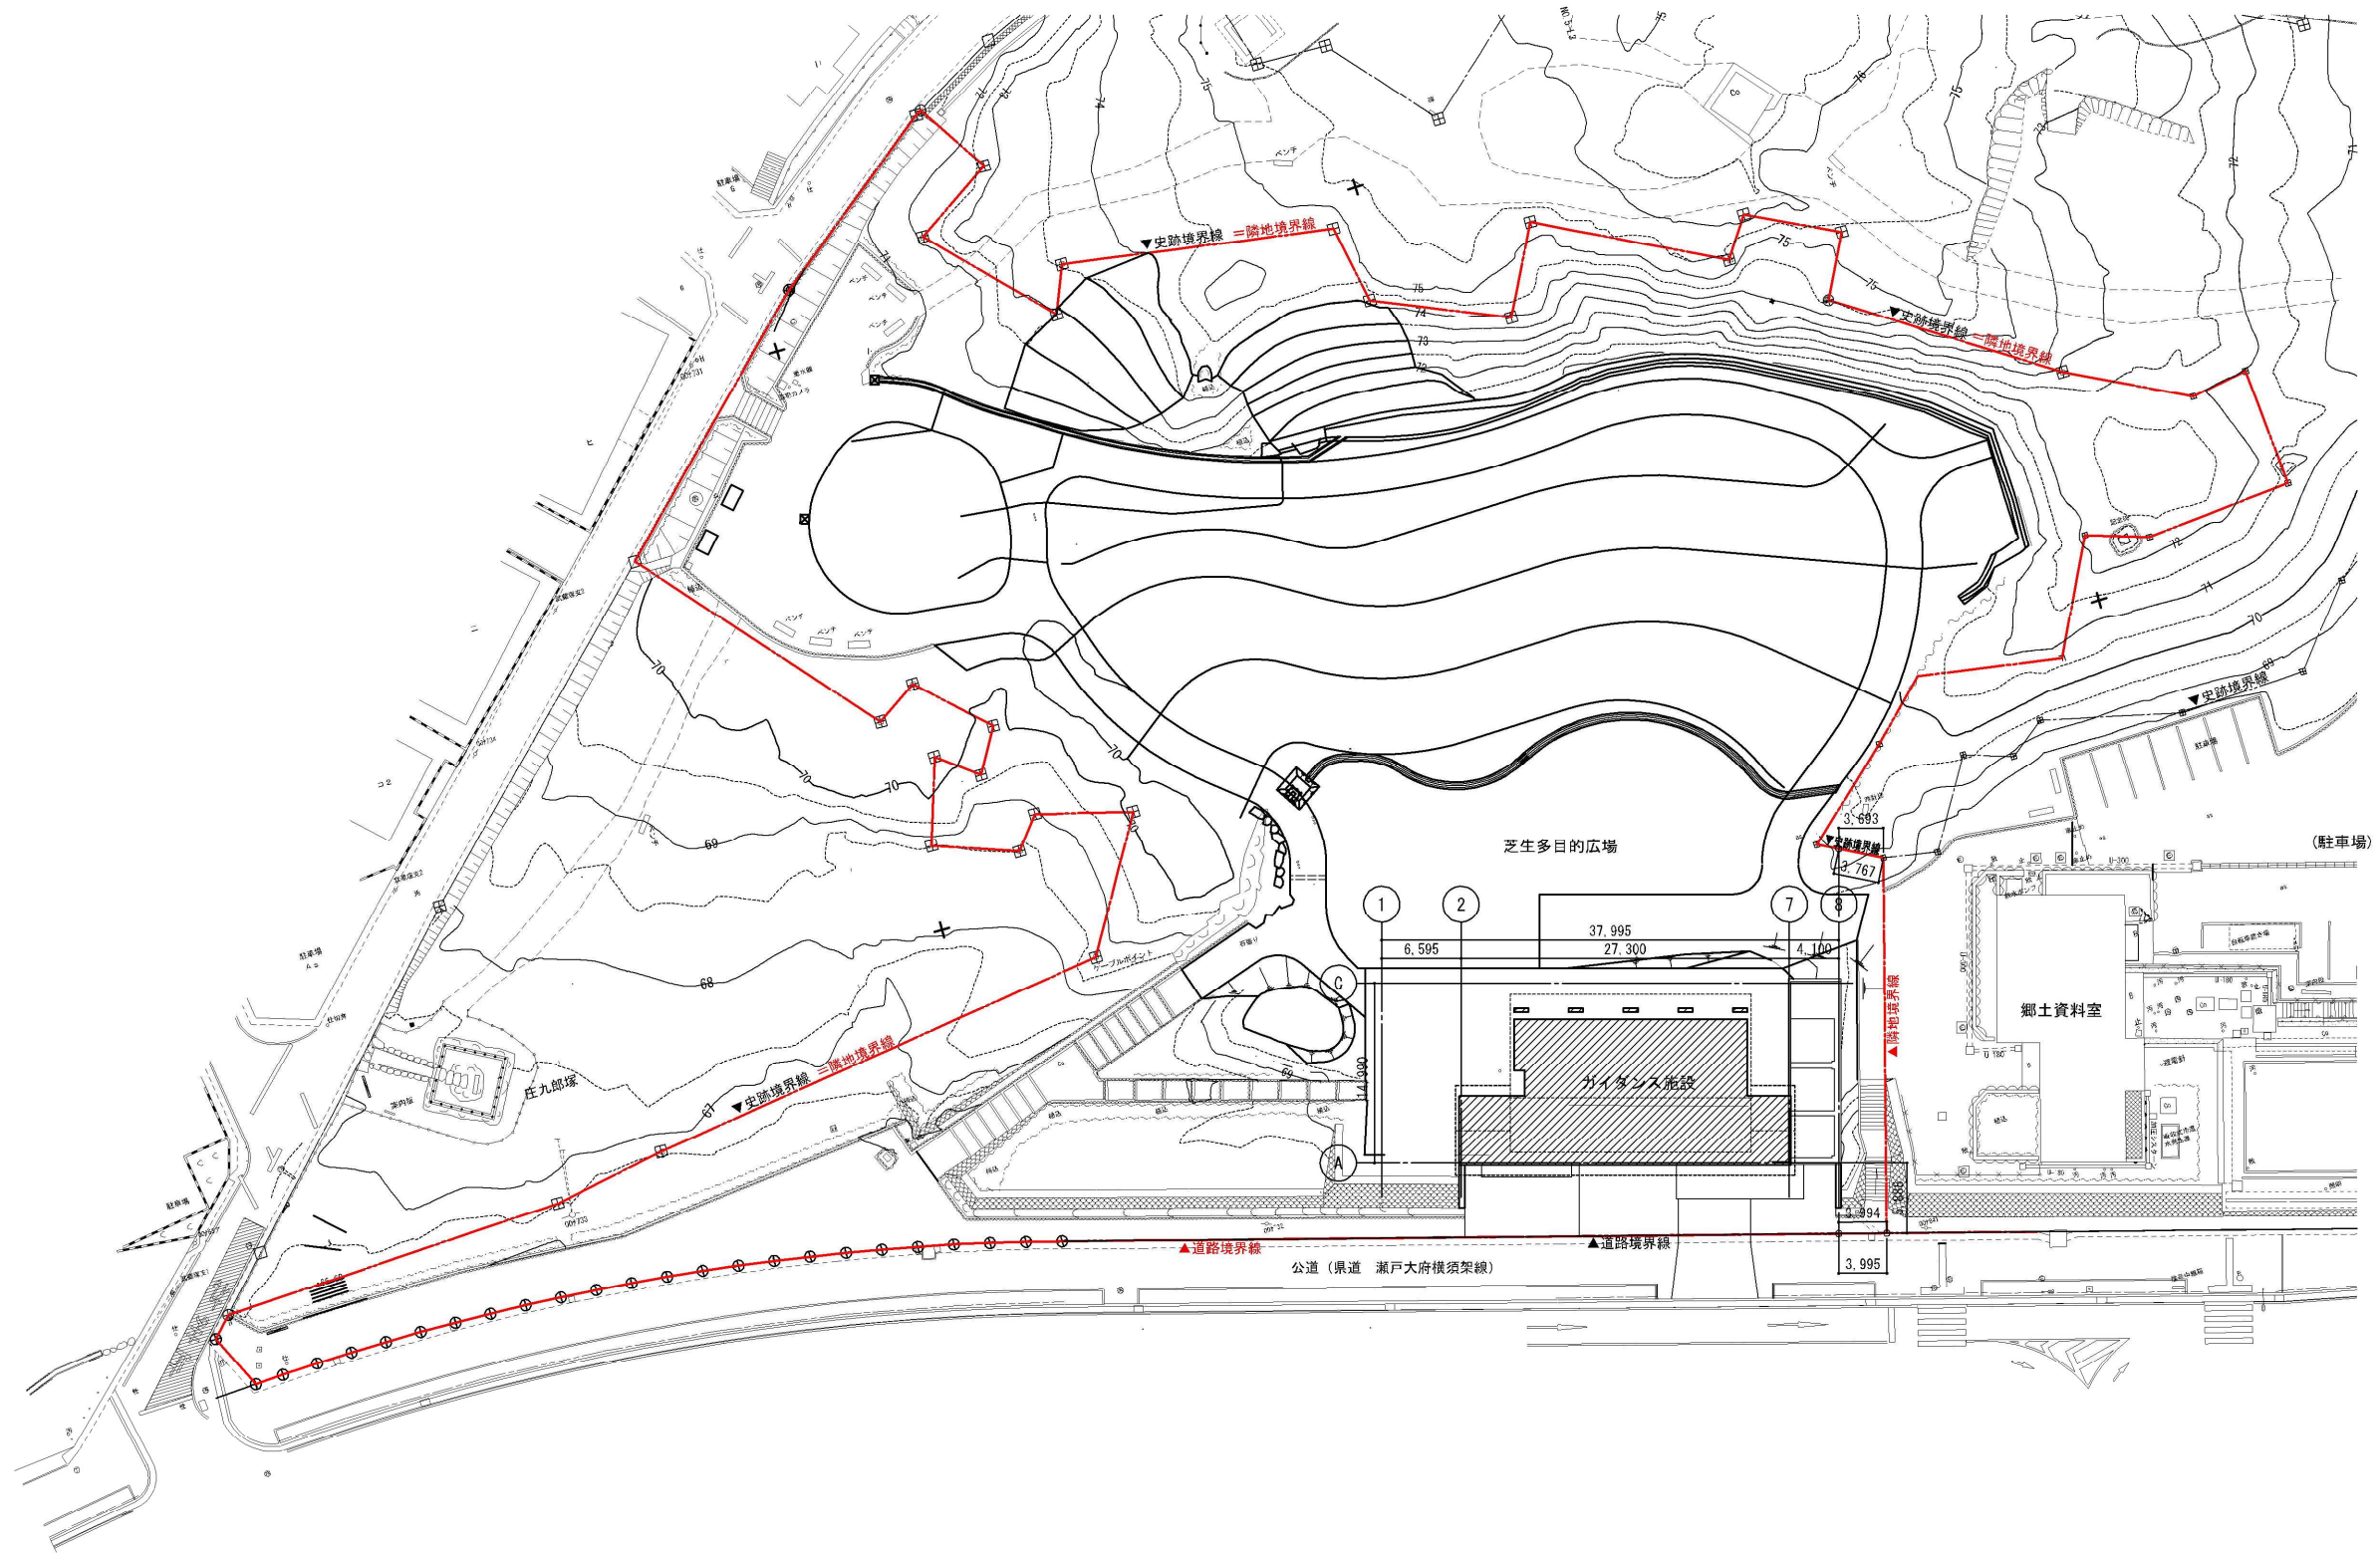






資料 2

《 凡 例 》		種別/備考	工事名称	図面番号
	新築建築物	担 当	史跡長久手古戦場 ガイダンス施設建設工事（ゼロ債務）	A015
			図面名称	
			配置図	
			縮尺 A1: 1/300 A3: 1/600	

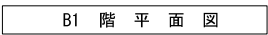[illegible]

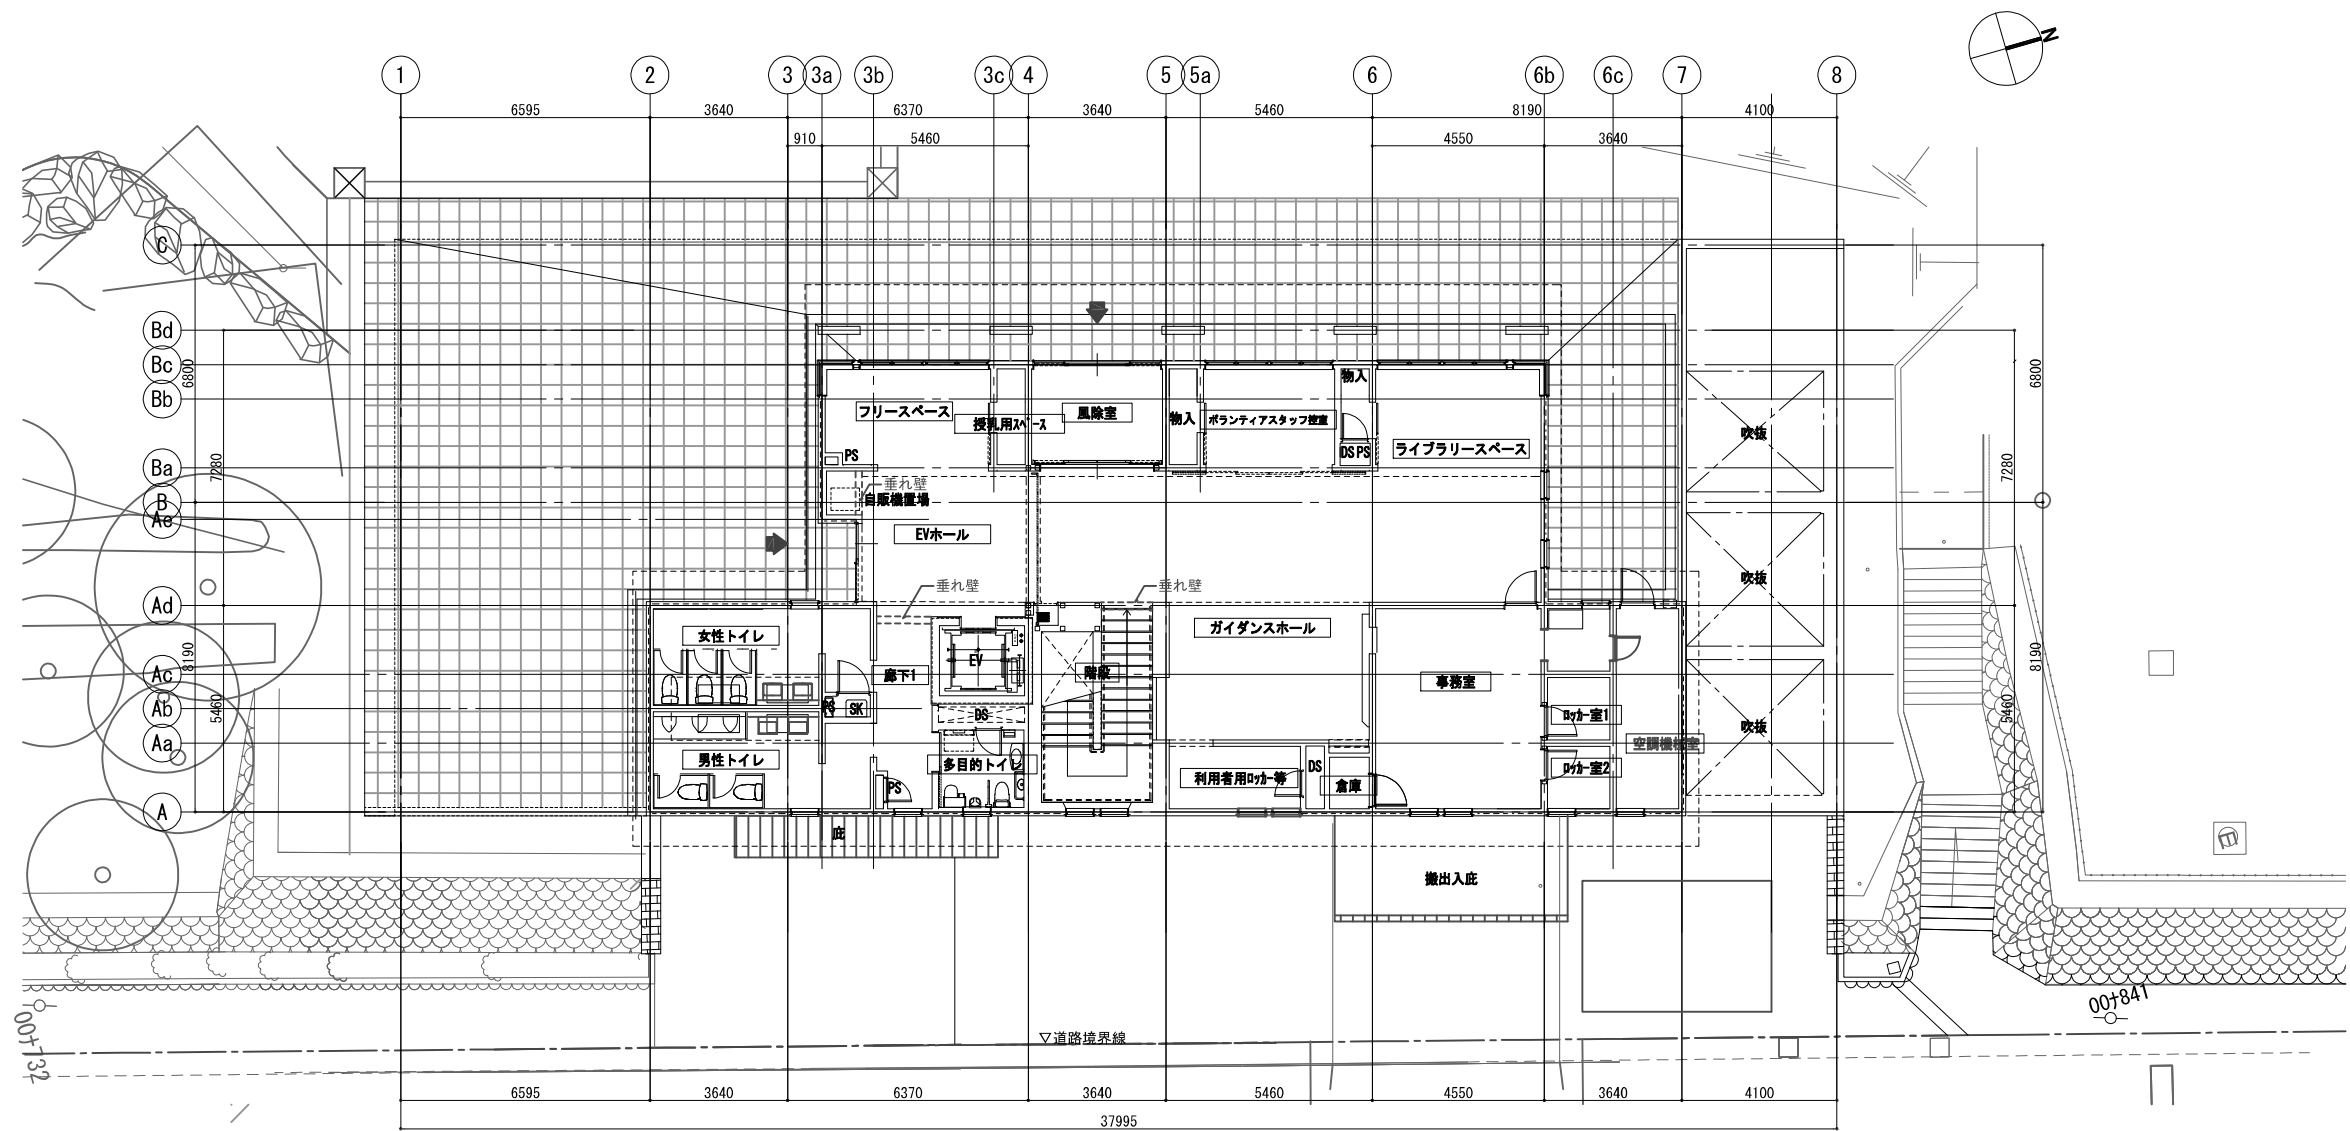

1 階 平 面 図

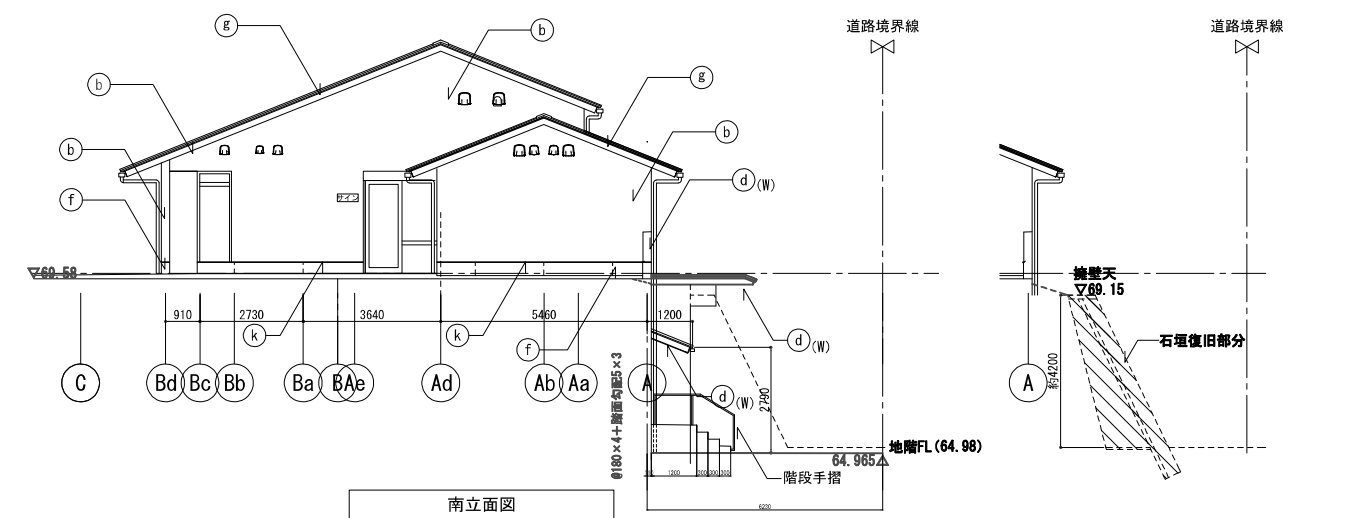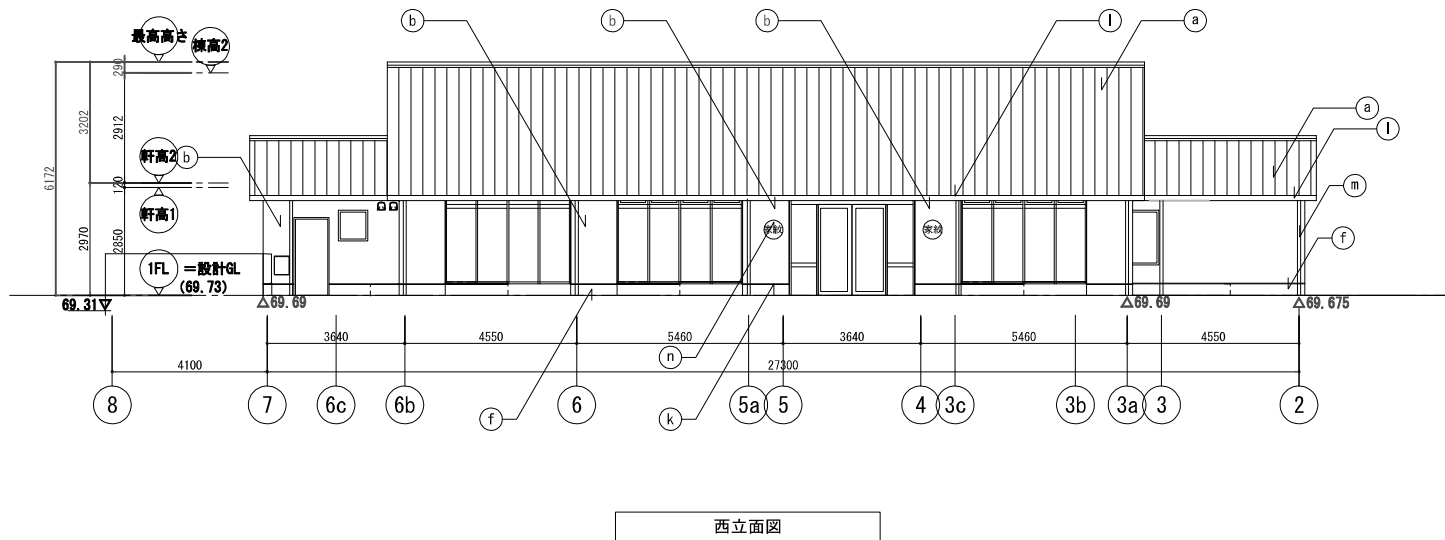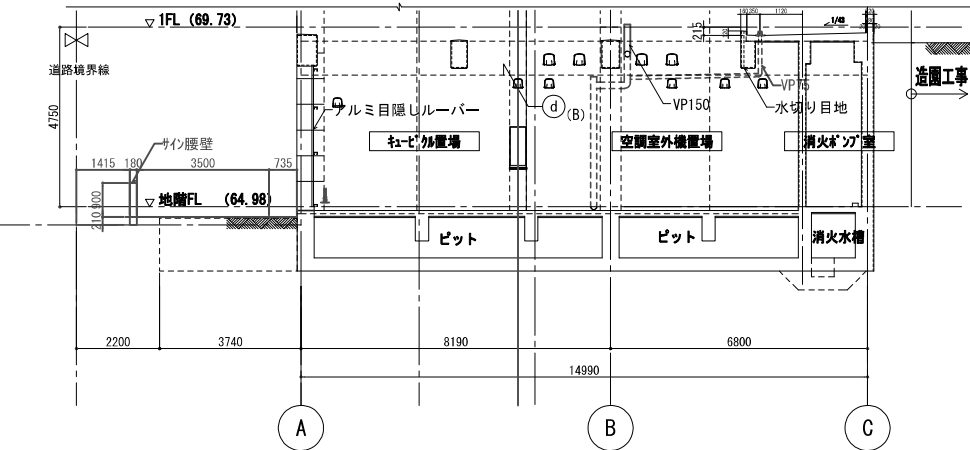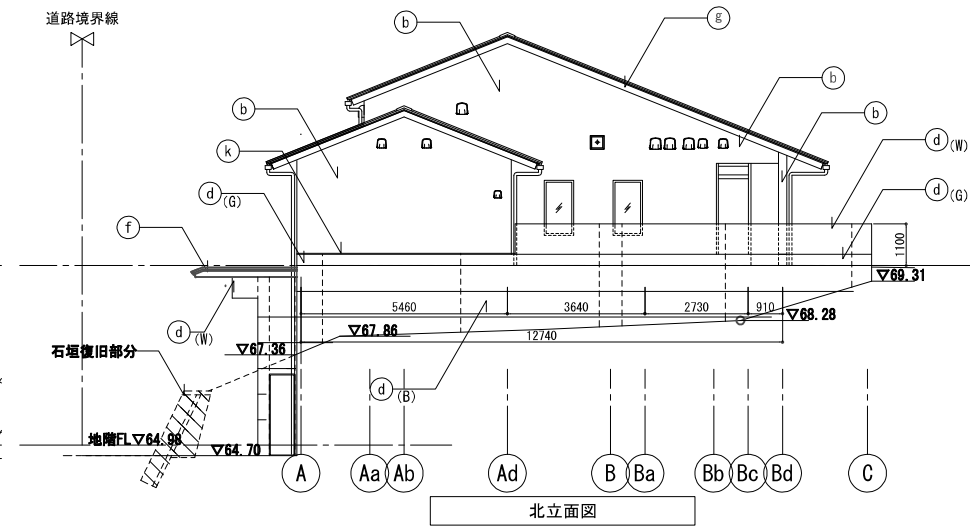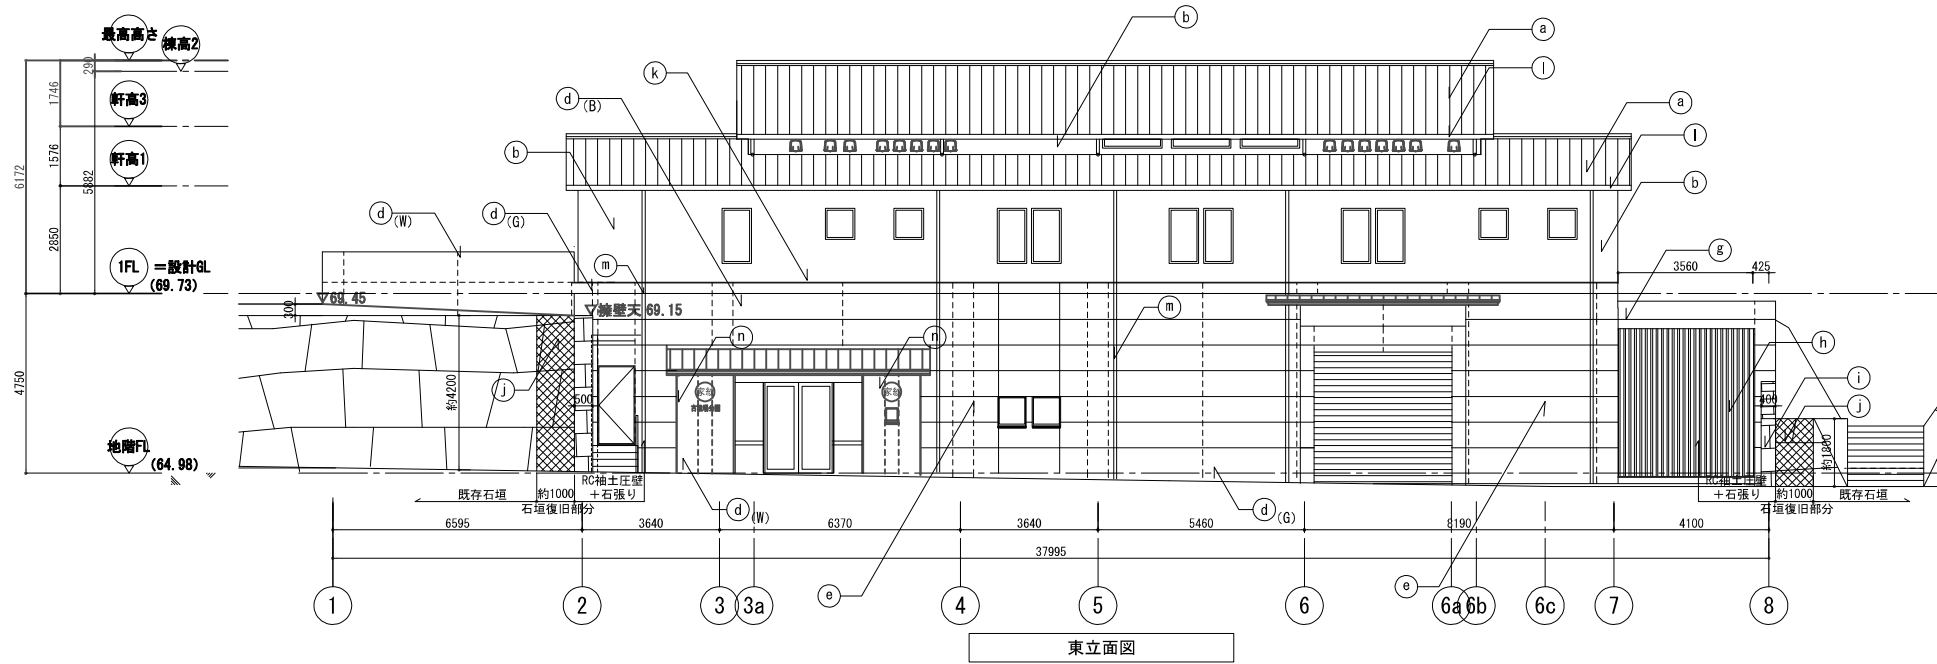


a	金属葺	f	ラスモルタルの上、低汚染型仕上塗材B (G)	k	水切金物
b	既製品窯業系サイディング張りA	g	木軒先鼻隠し・ホケラバ隠し・水切り金属板包	l	軒樋
c	既製品窯業系サイディング張りB	h	アルミ目隠しルーバー	m	堅樋
d	コンクリート打放しの上、低汚染型仕上塗材A	i	花崗石張り	n	サイン
e	化粧目地	j	花崗石石垣復旧		() 内は色を示す W: 白系、B: 黒系、G: グレー系

-----	誘発目地				

種別/備考	工事名称	図面番号
	史跡長久手古戦場 ガイダンス施設建設工事 (ゼロ債務)	A019
担当	図面名称	変更後
	立面図	
	縮尺 A1: 1/100 A3: 1/200	

資料4

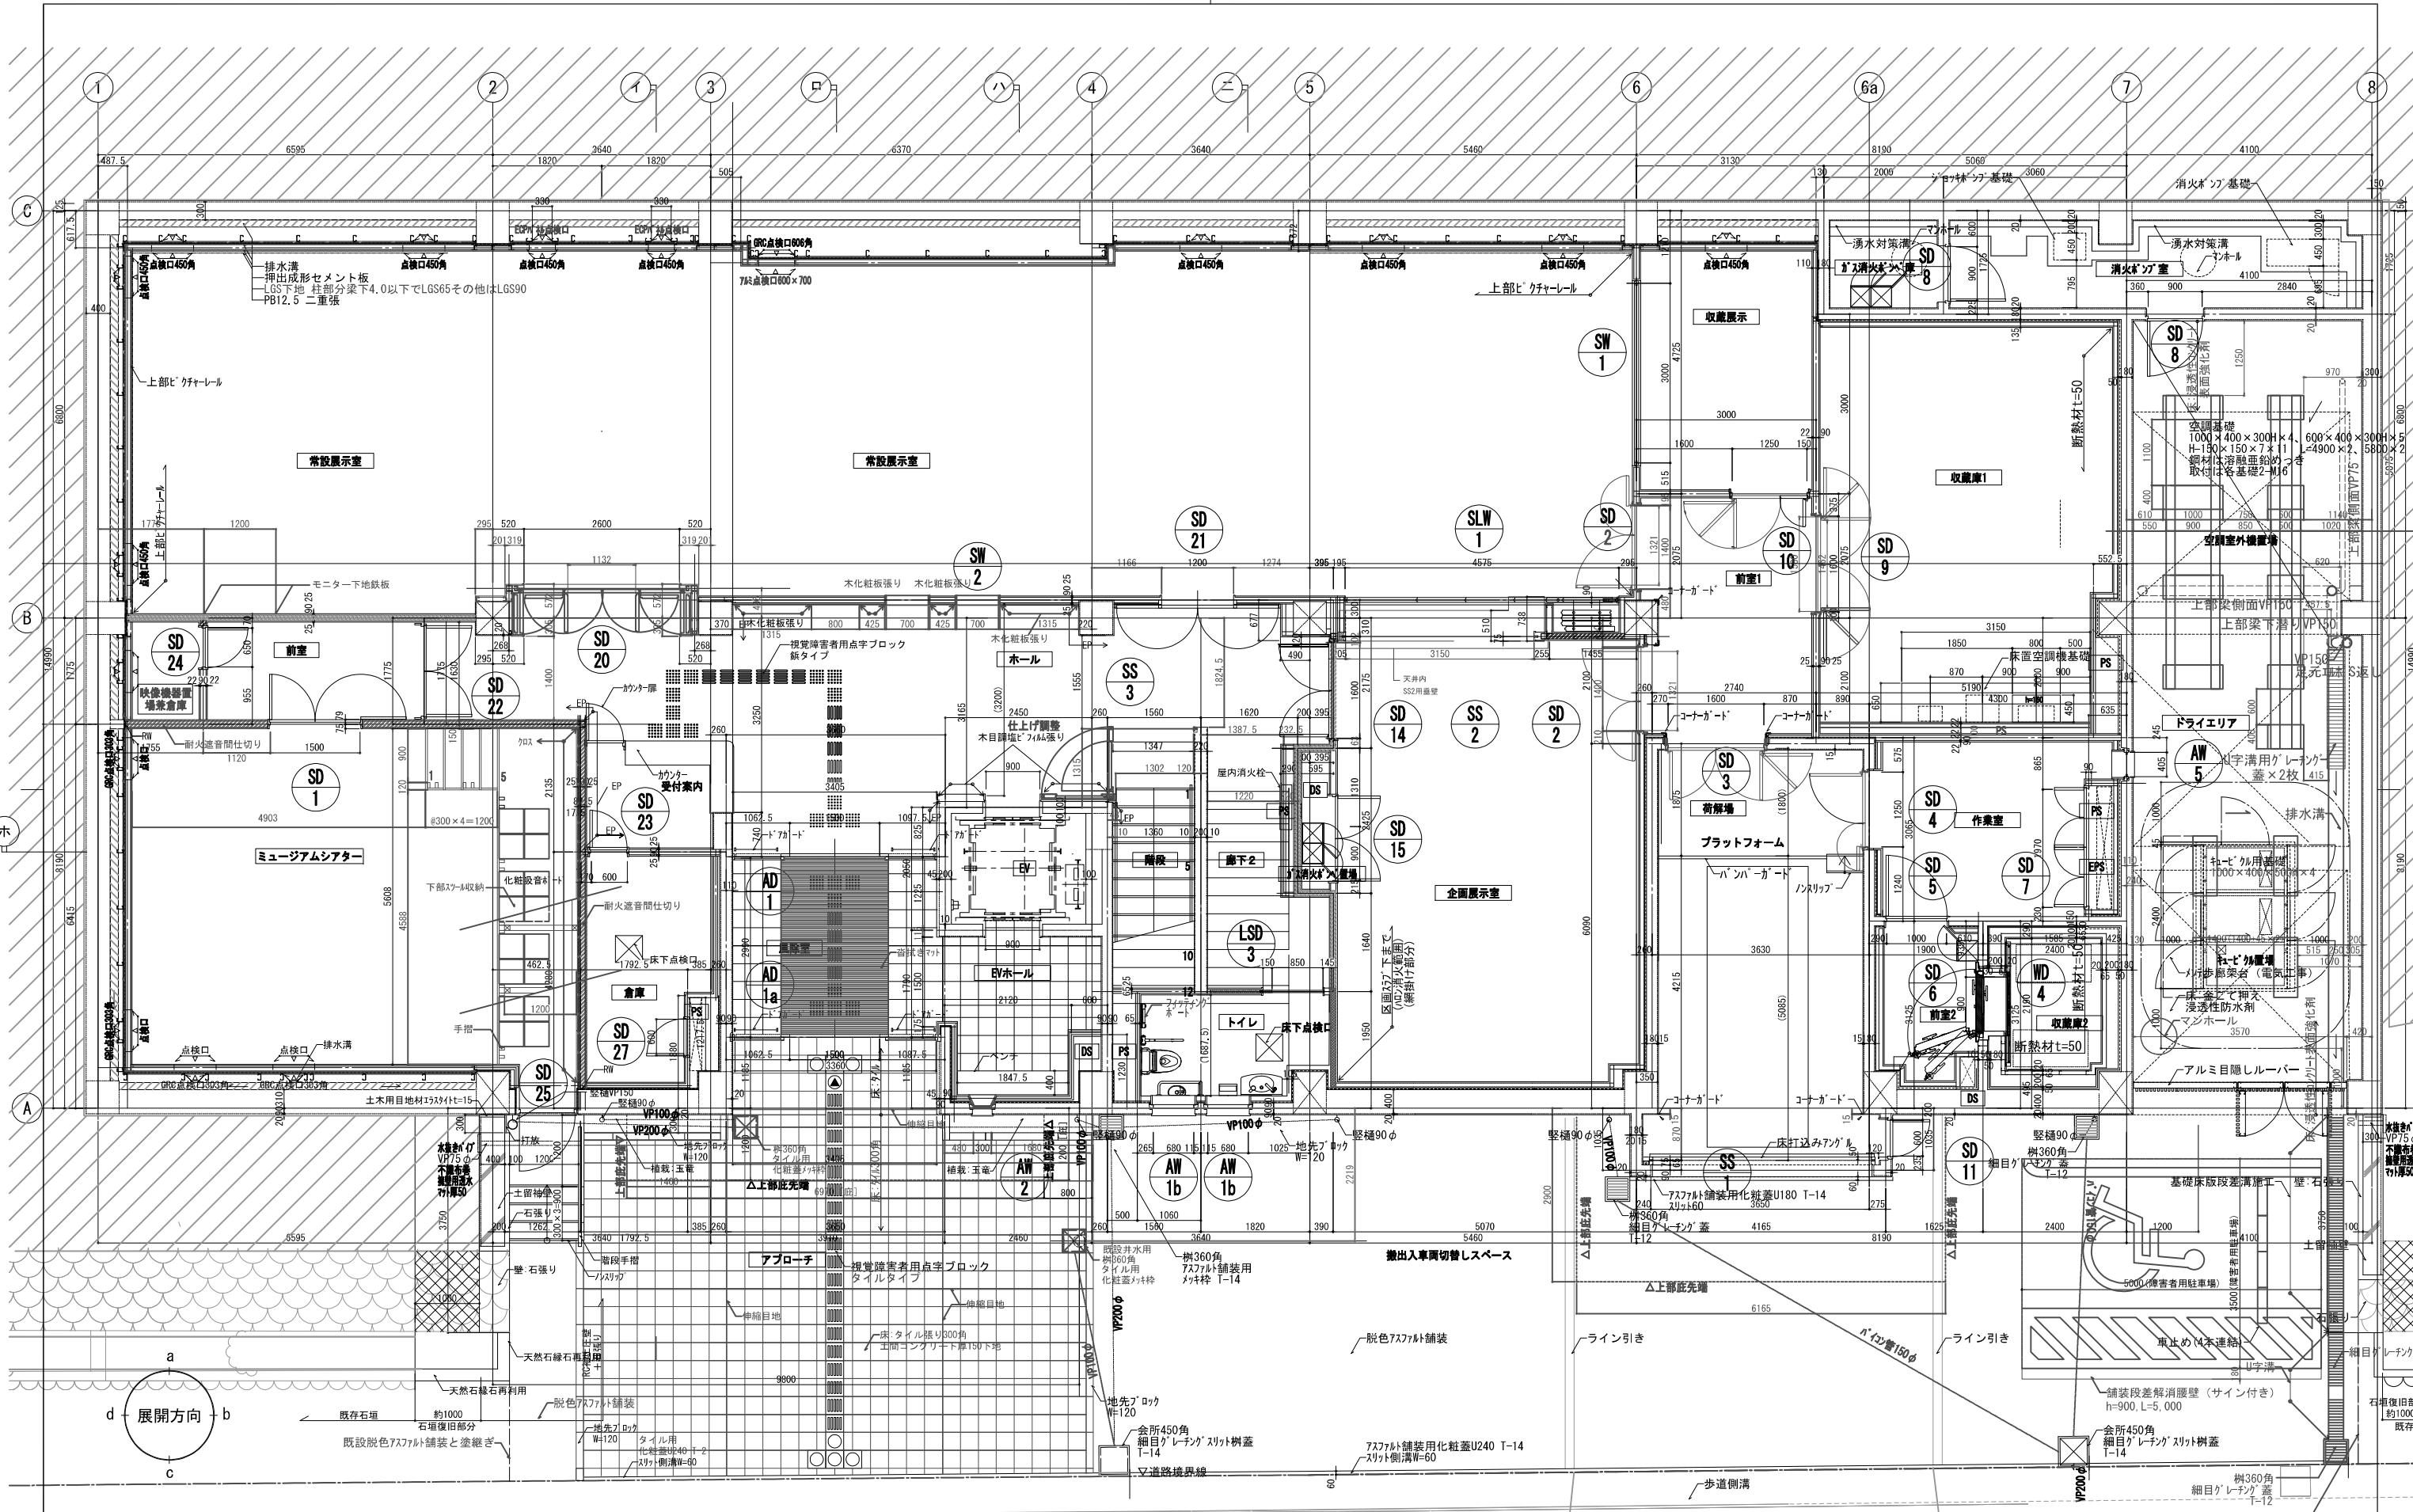

※施壁用水抜パイプVP75φ (施壁用透水ワット付) 表込砕石300×300×300

- 耐火遮音壁
- トイレ間仕切り壁GW厚100充填

種別/備考

担当

工事名称 古戦場公園再整備事業
ガイダンス施設新築工事 (ゼロ債務)

図面番号


図面名称 地下1階平面図

縮尺 A1: 1/50
A3: 1/100

A033

変更後

資料5

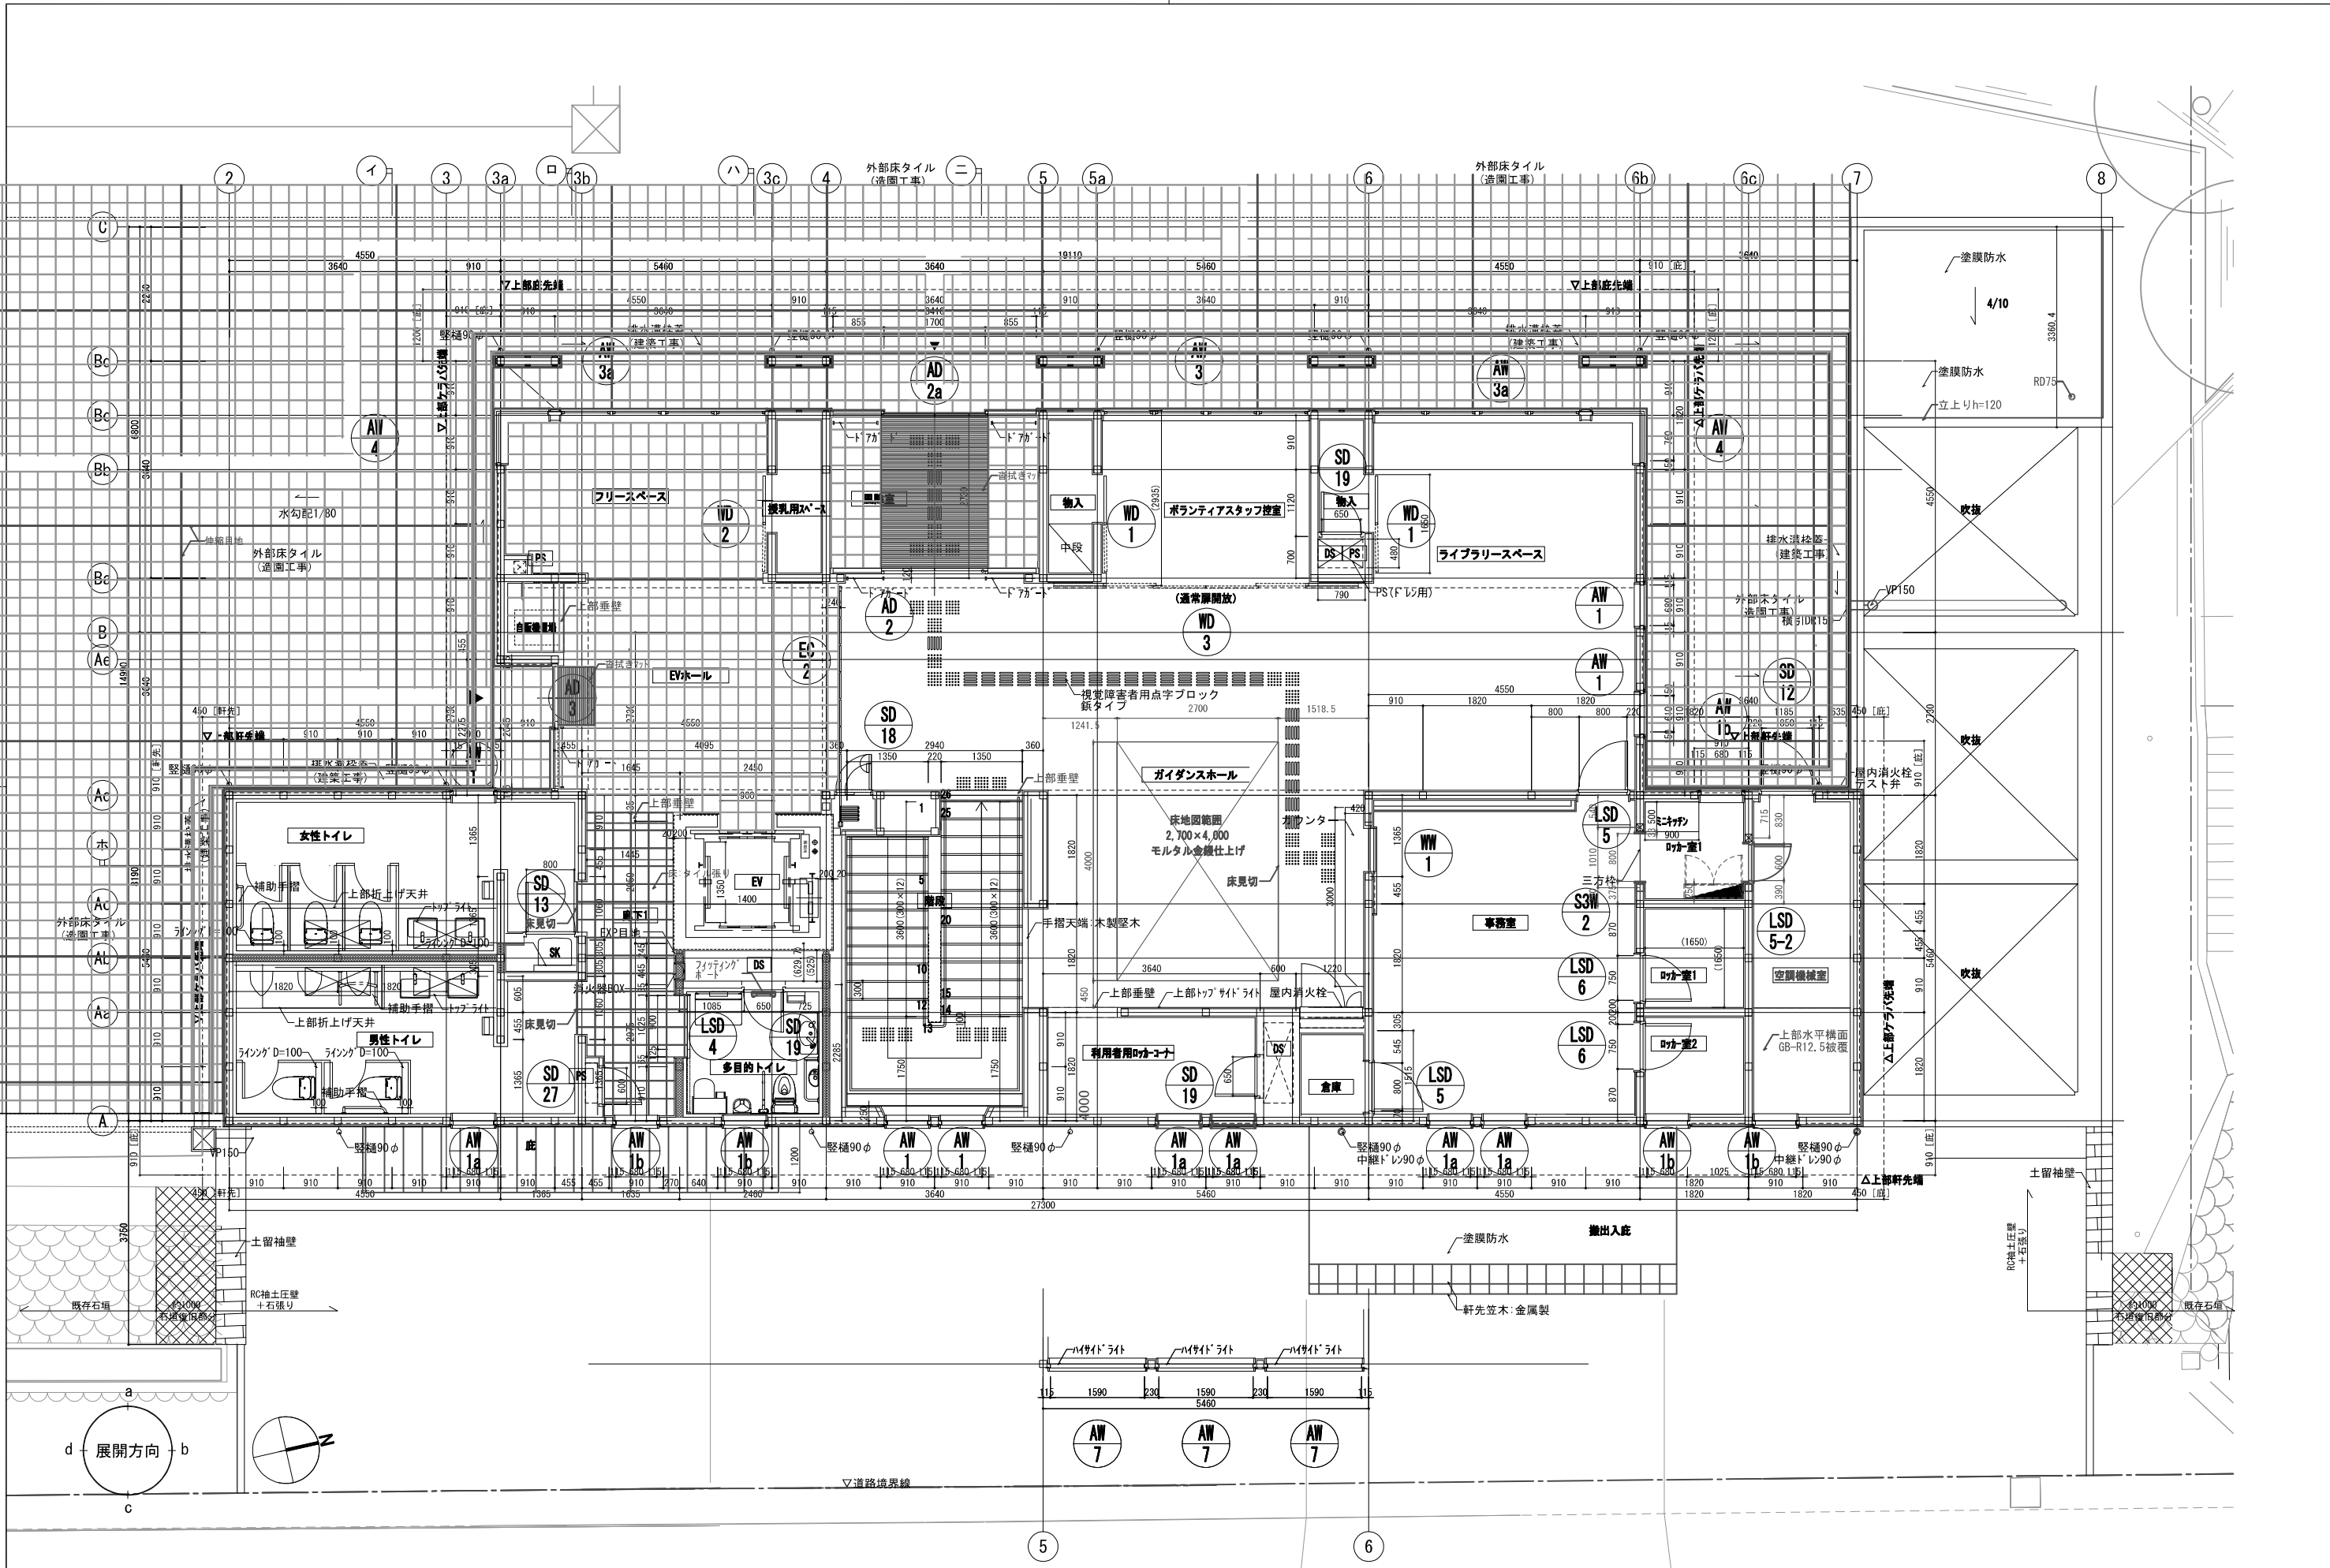

種別/備考		工事名称	古戦場公園再整備事業 ガイダンス施設新築工事（ゼロ債務）	図面番号	A034
担当		図面名称	1階平面詳細図	縮尺	A1: 1/50 A3: 1/100
		変更後			