

# 古戦場公園史跡範囲図・史跡長久手古戦場ガイダンス施設建築図面

長久手市



背後の山からの水を処理する  
周辺景観を配慮した芝生排水路  
公園整備前の地形に近づ  
ける盛土(残土利用)

ベンチや縁台を  
配した芝生園地

樹林環境と地山保全の  
ための散策園路  
・保護盛土(残土利用)  
後、土系舗装

雑木林につながる緩斜面  
の芝生広場

地域交流の拠点となる施設、トイレ、  
収蔵庫等を将来計画とする



駐車場(10台、内車いす使用  
者用スペース1台)  
樹林環境の保全、整備  
倒木の危険のある樹木の  
伐採など

主要施設をつなぐバリアフ  
リー動線(管理道路兼用)

公園整備前の地形に近づ  
ける盛土(残土利用)

ベンチや縁台を  
配した土の園地

石碑の修復整備  
・樹木の伐採  
・石碑の据え直し  
・玉垣の補修

芝生多目的広場

通景の確保

ガイダンス施設

駅からの動線上にある分かりやすい入口  
(安全な園路の整備)

様々なイベント会場と  
なる緩斜面芝生広場

古戦場や市内史跡探索の  
集合休憩広場

史跡景観を配慮したガイダンス施設  
・「小牧・長久手の戦い」を中心としたガイダンス施設  
・閉館時でも外部から利用できるEVやトイレ

— 史跡範囲を示す


郷土資料室地下部の改修  
1階部分は芝生の休息広場



和弓場の改修

古戦場の顔となる斜面の芝生広場  
駐車場(17台、内車いす使用者  
スペース1台)、駐輪場(12台)


入口新設


石碑の修復整備  
・樹木の伐採  
・石碑の据え直し  
・玉垣の補修

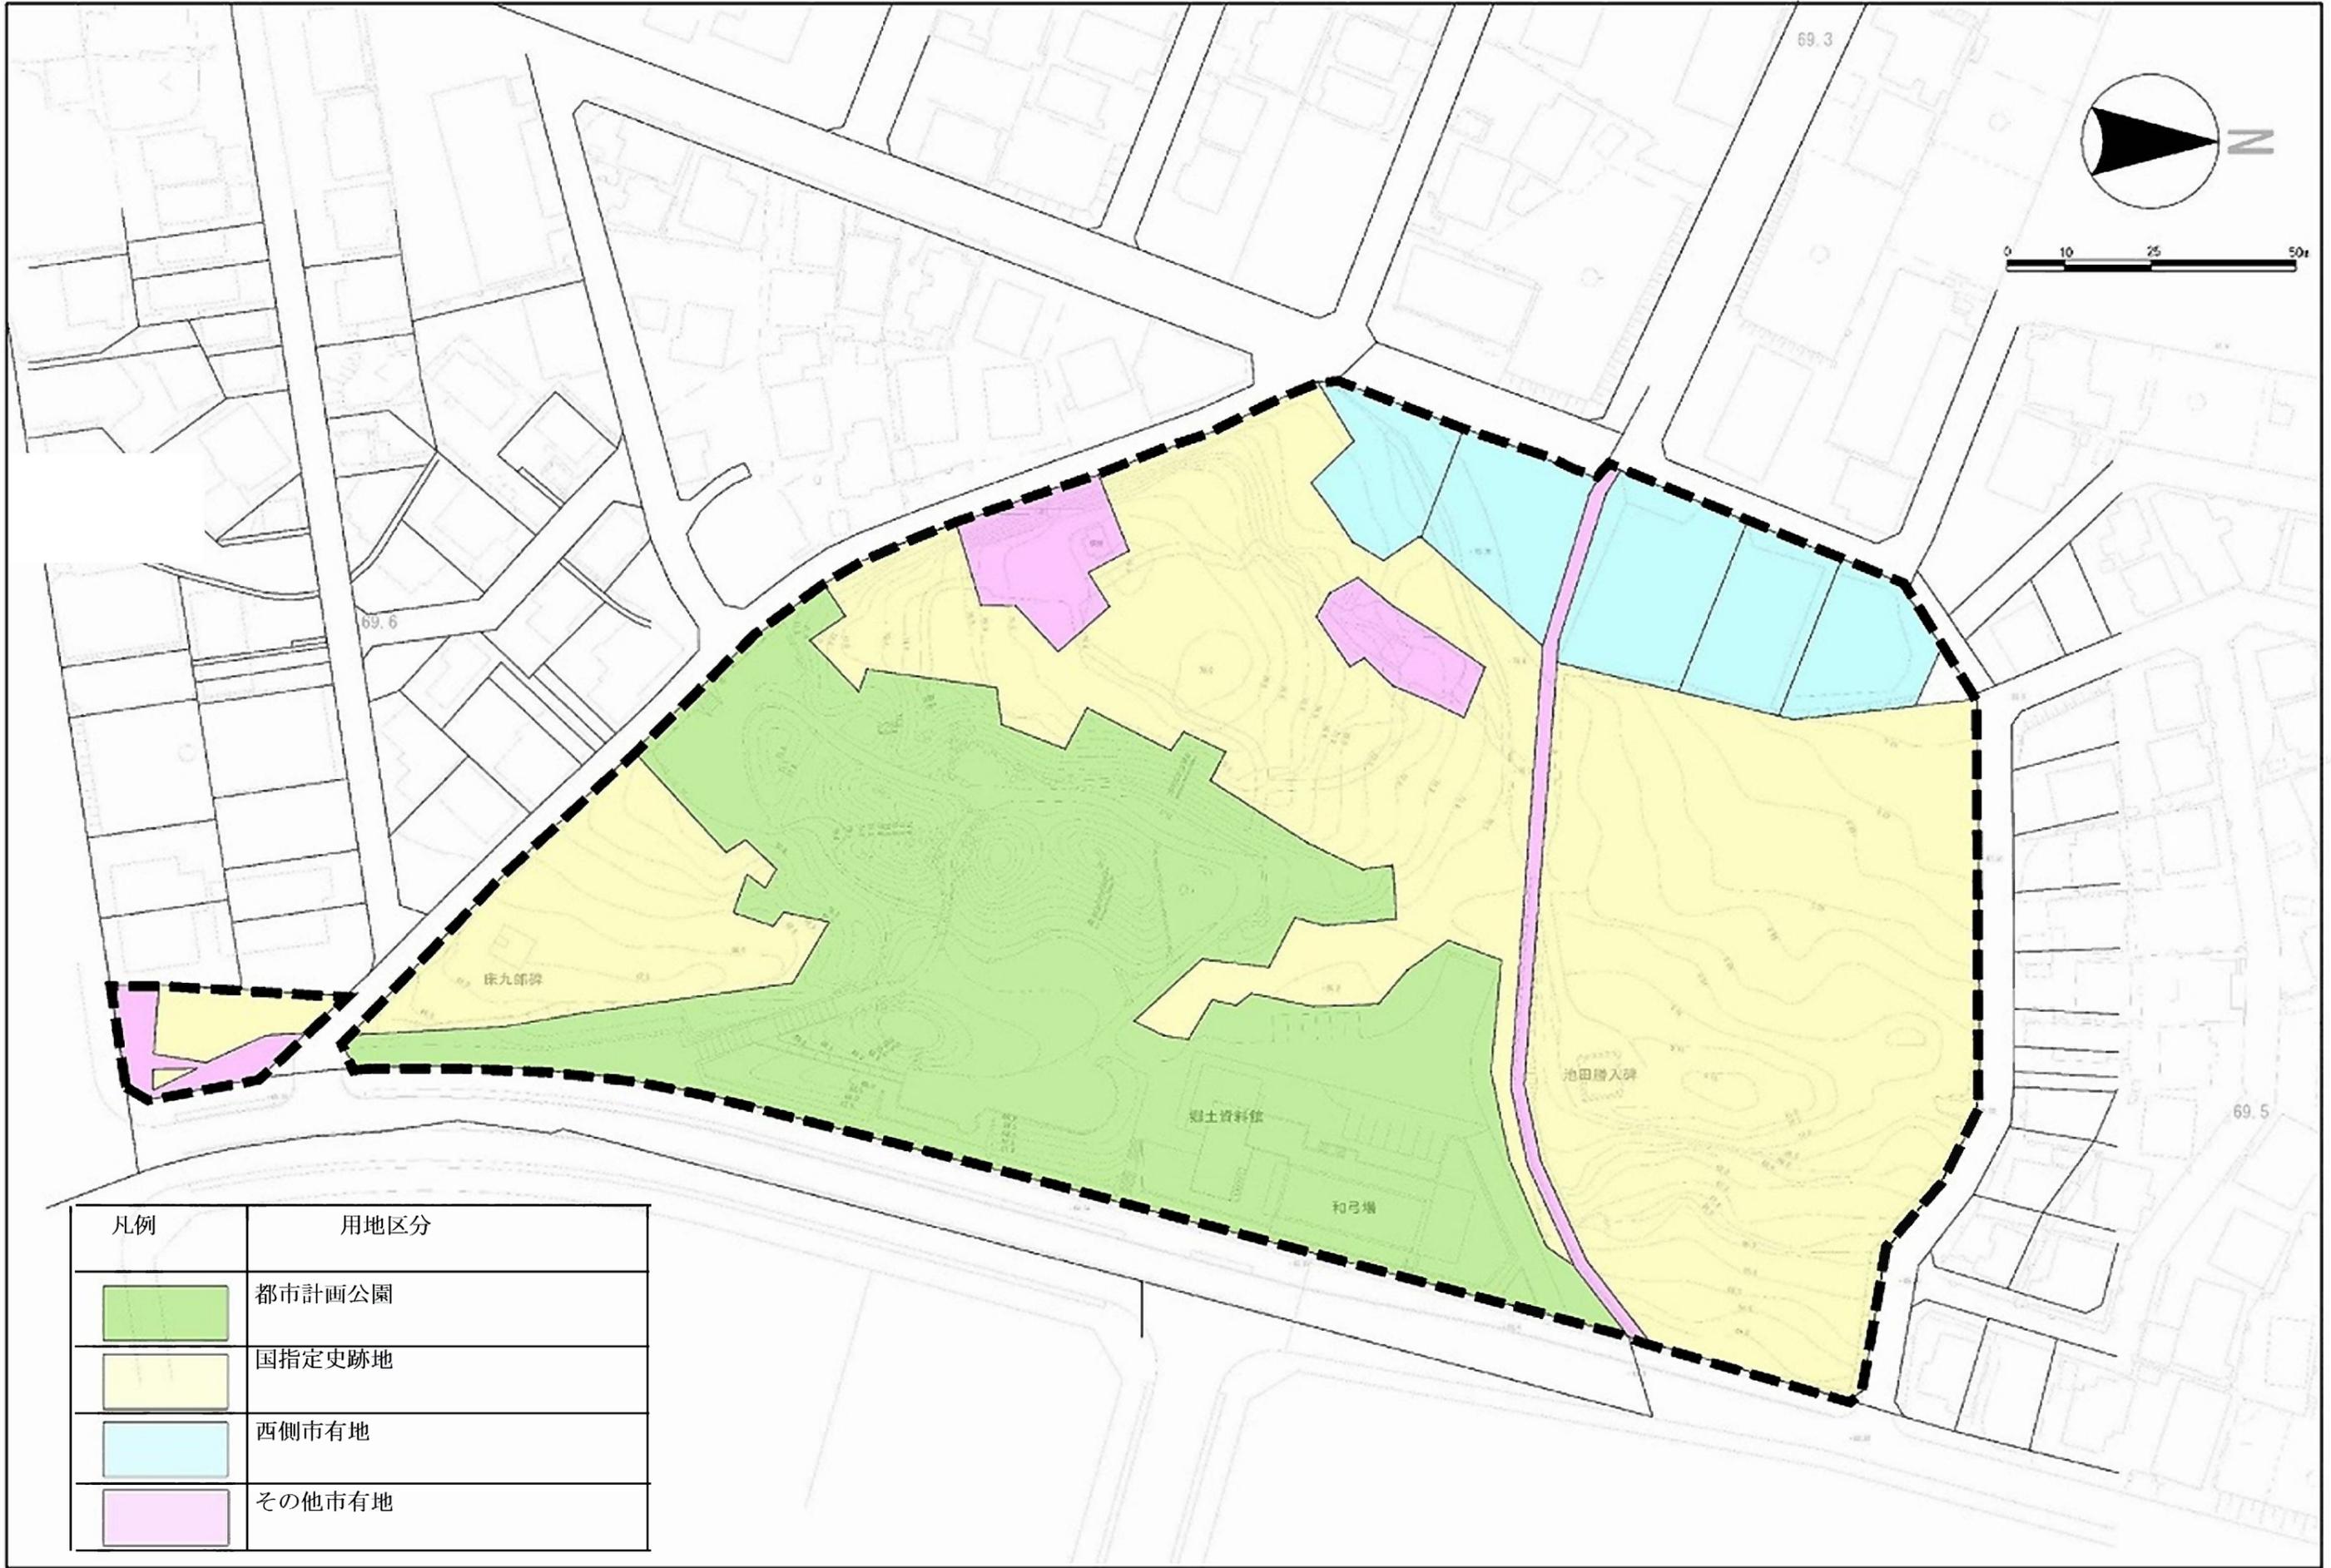

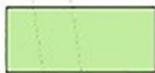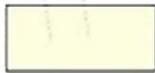凡例	用地区分
	都市計画公園
	国指定史跡地
	西側市有地
	その他市有地

# 再整備後の古戦場公園計画平面図

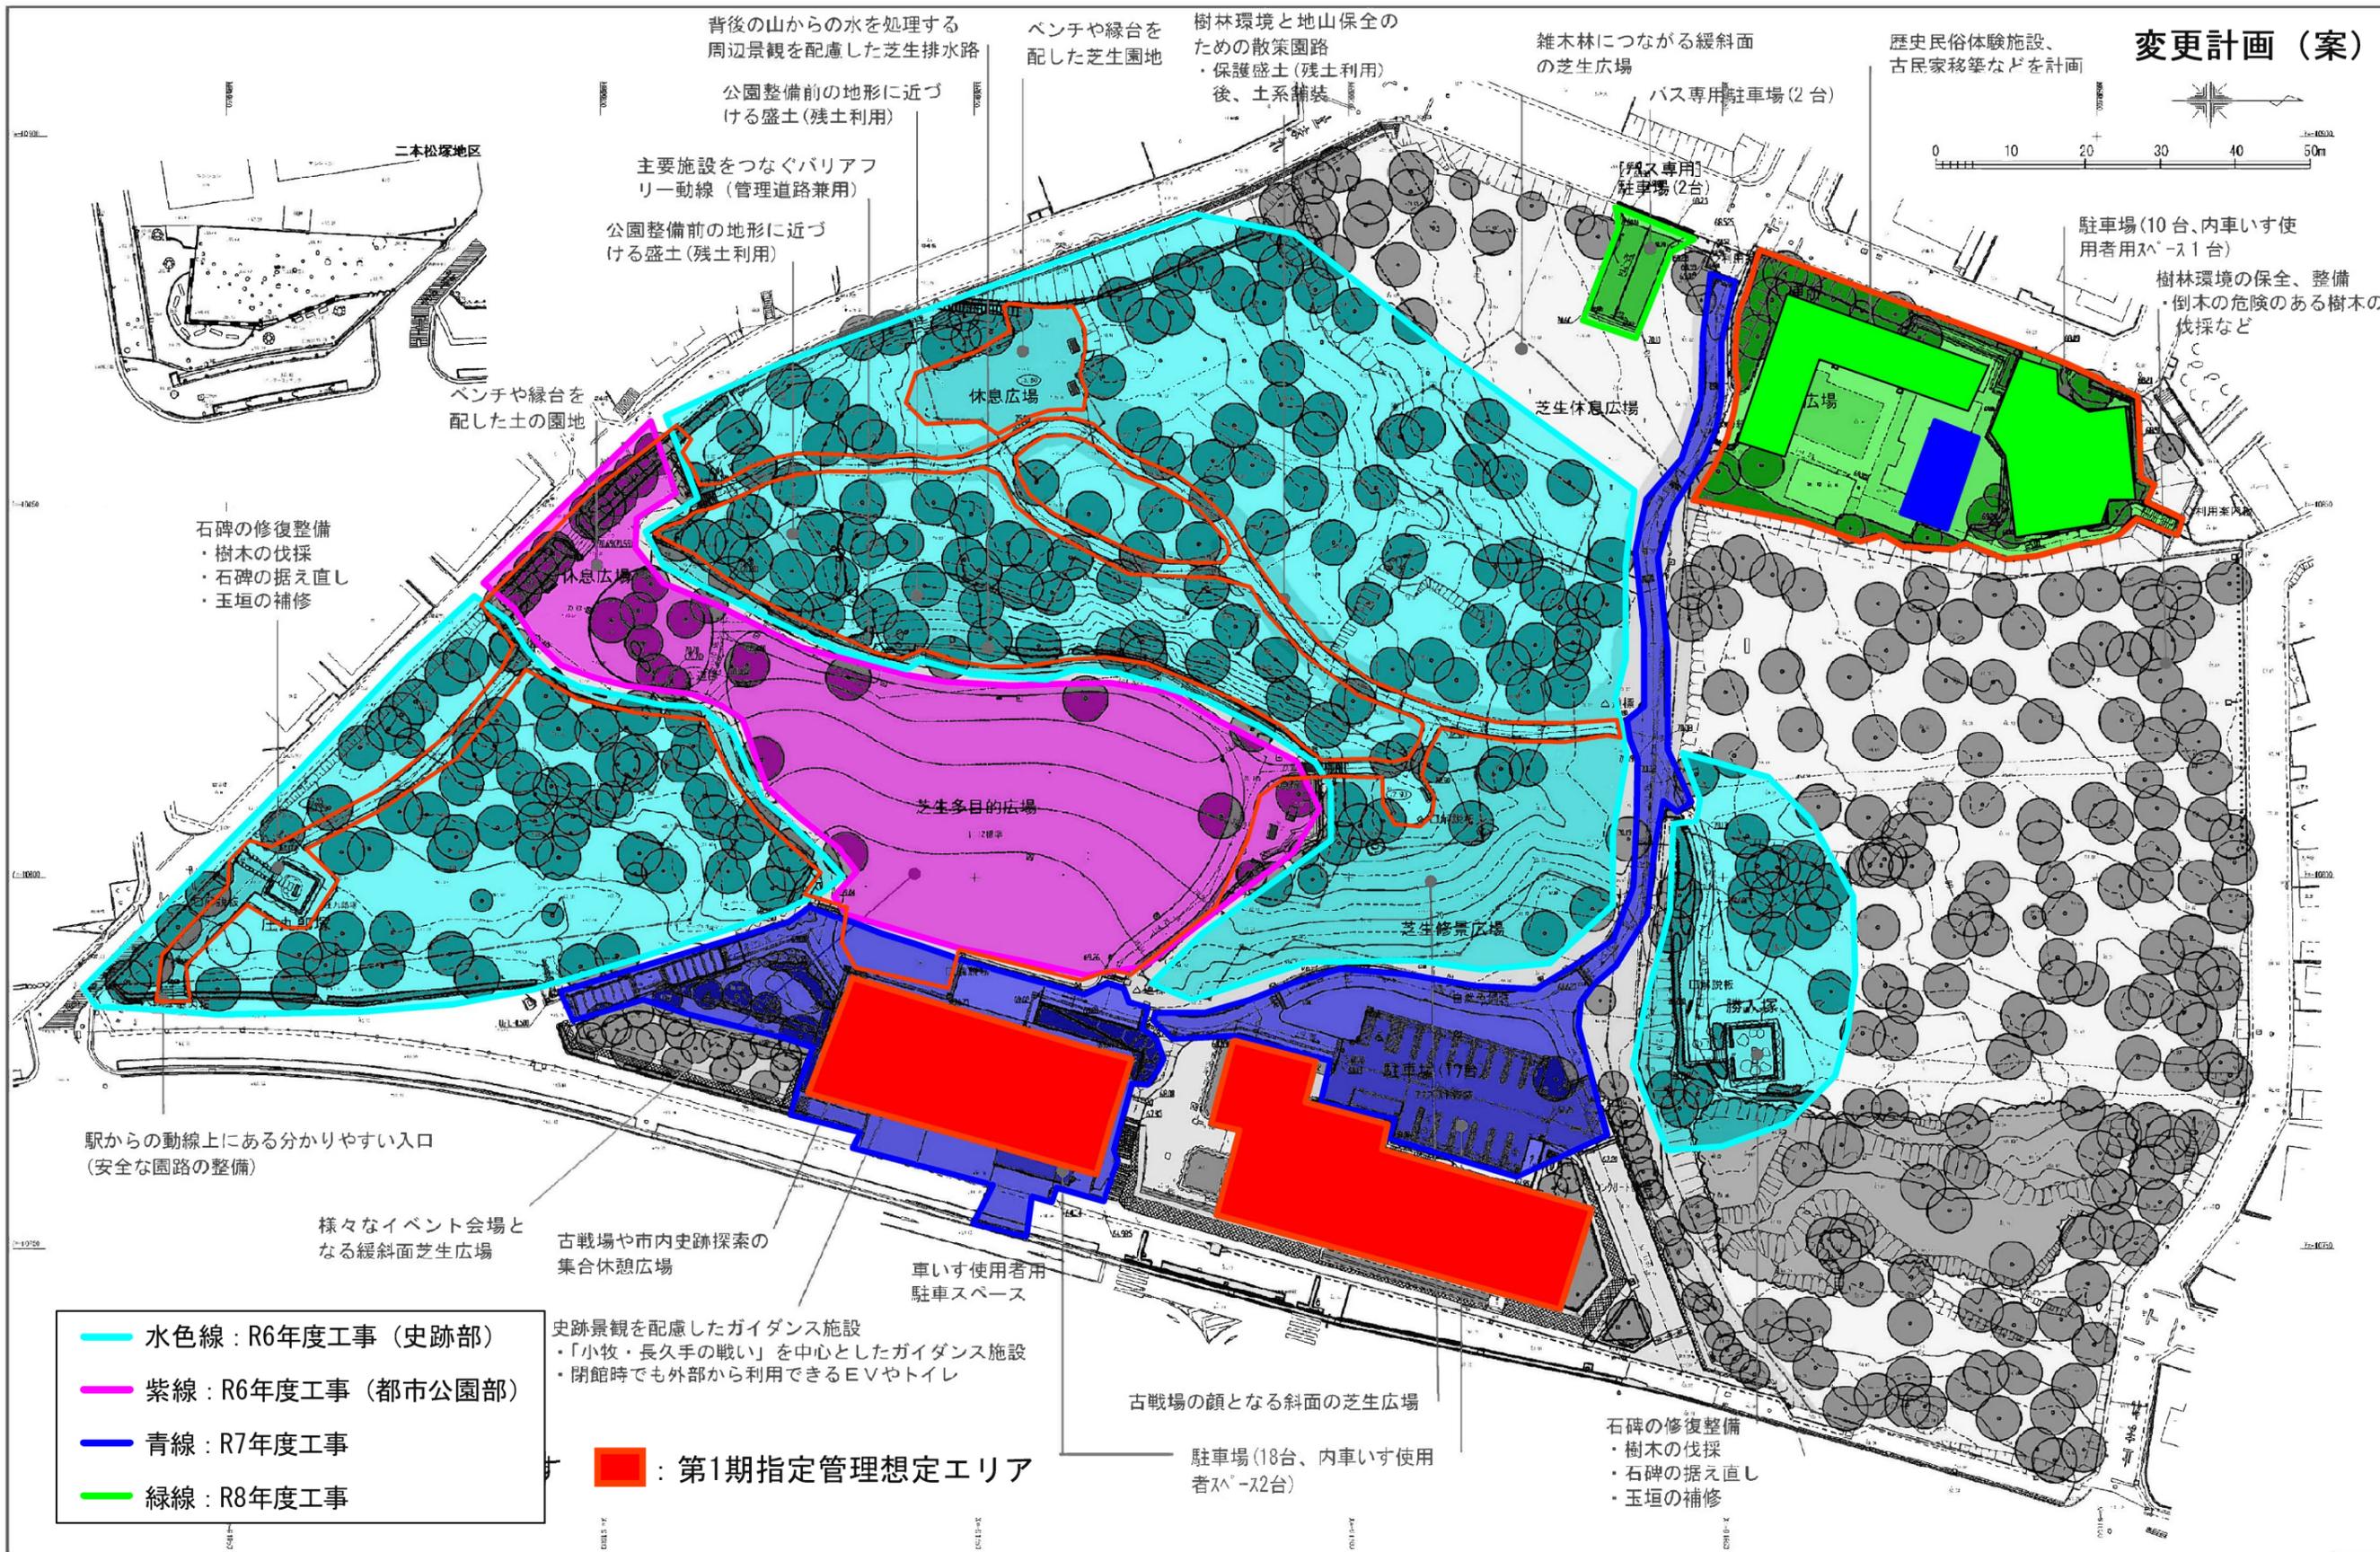

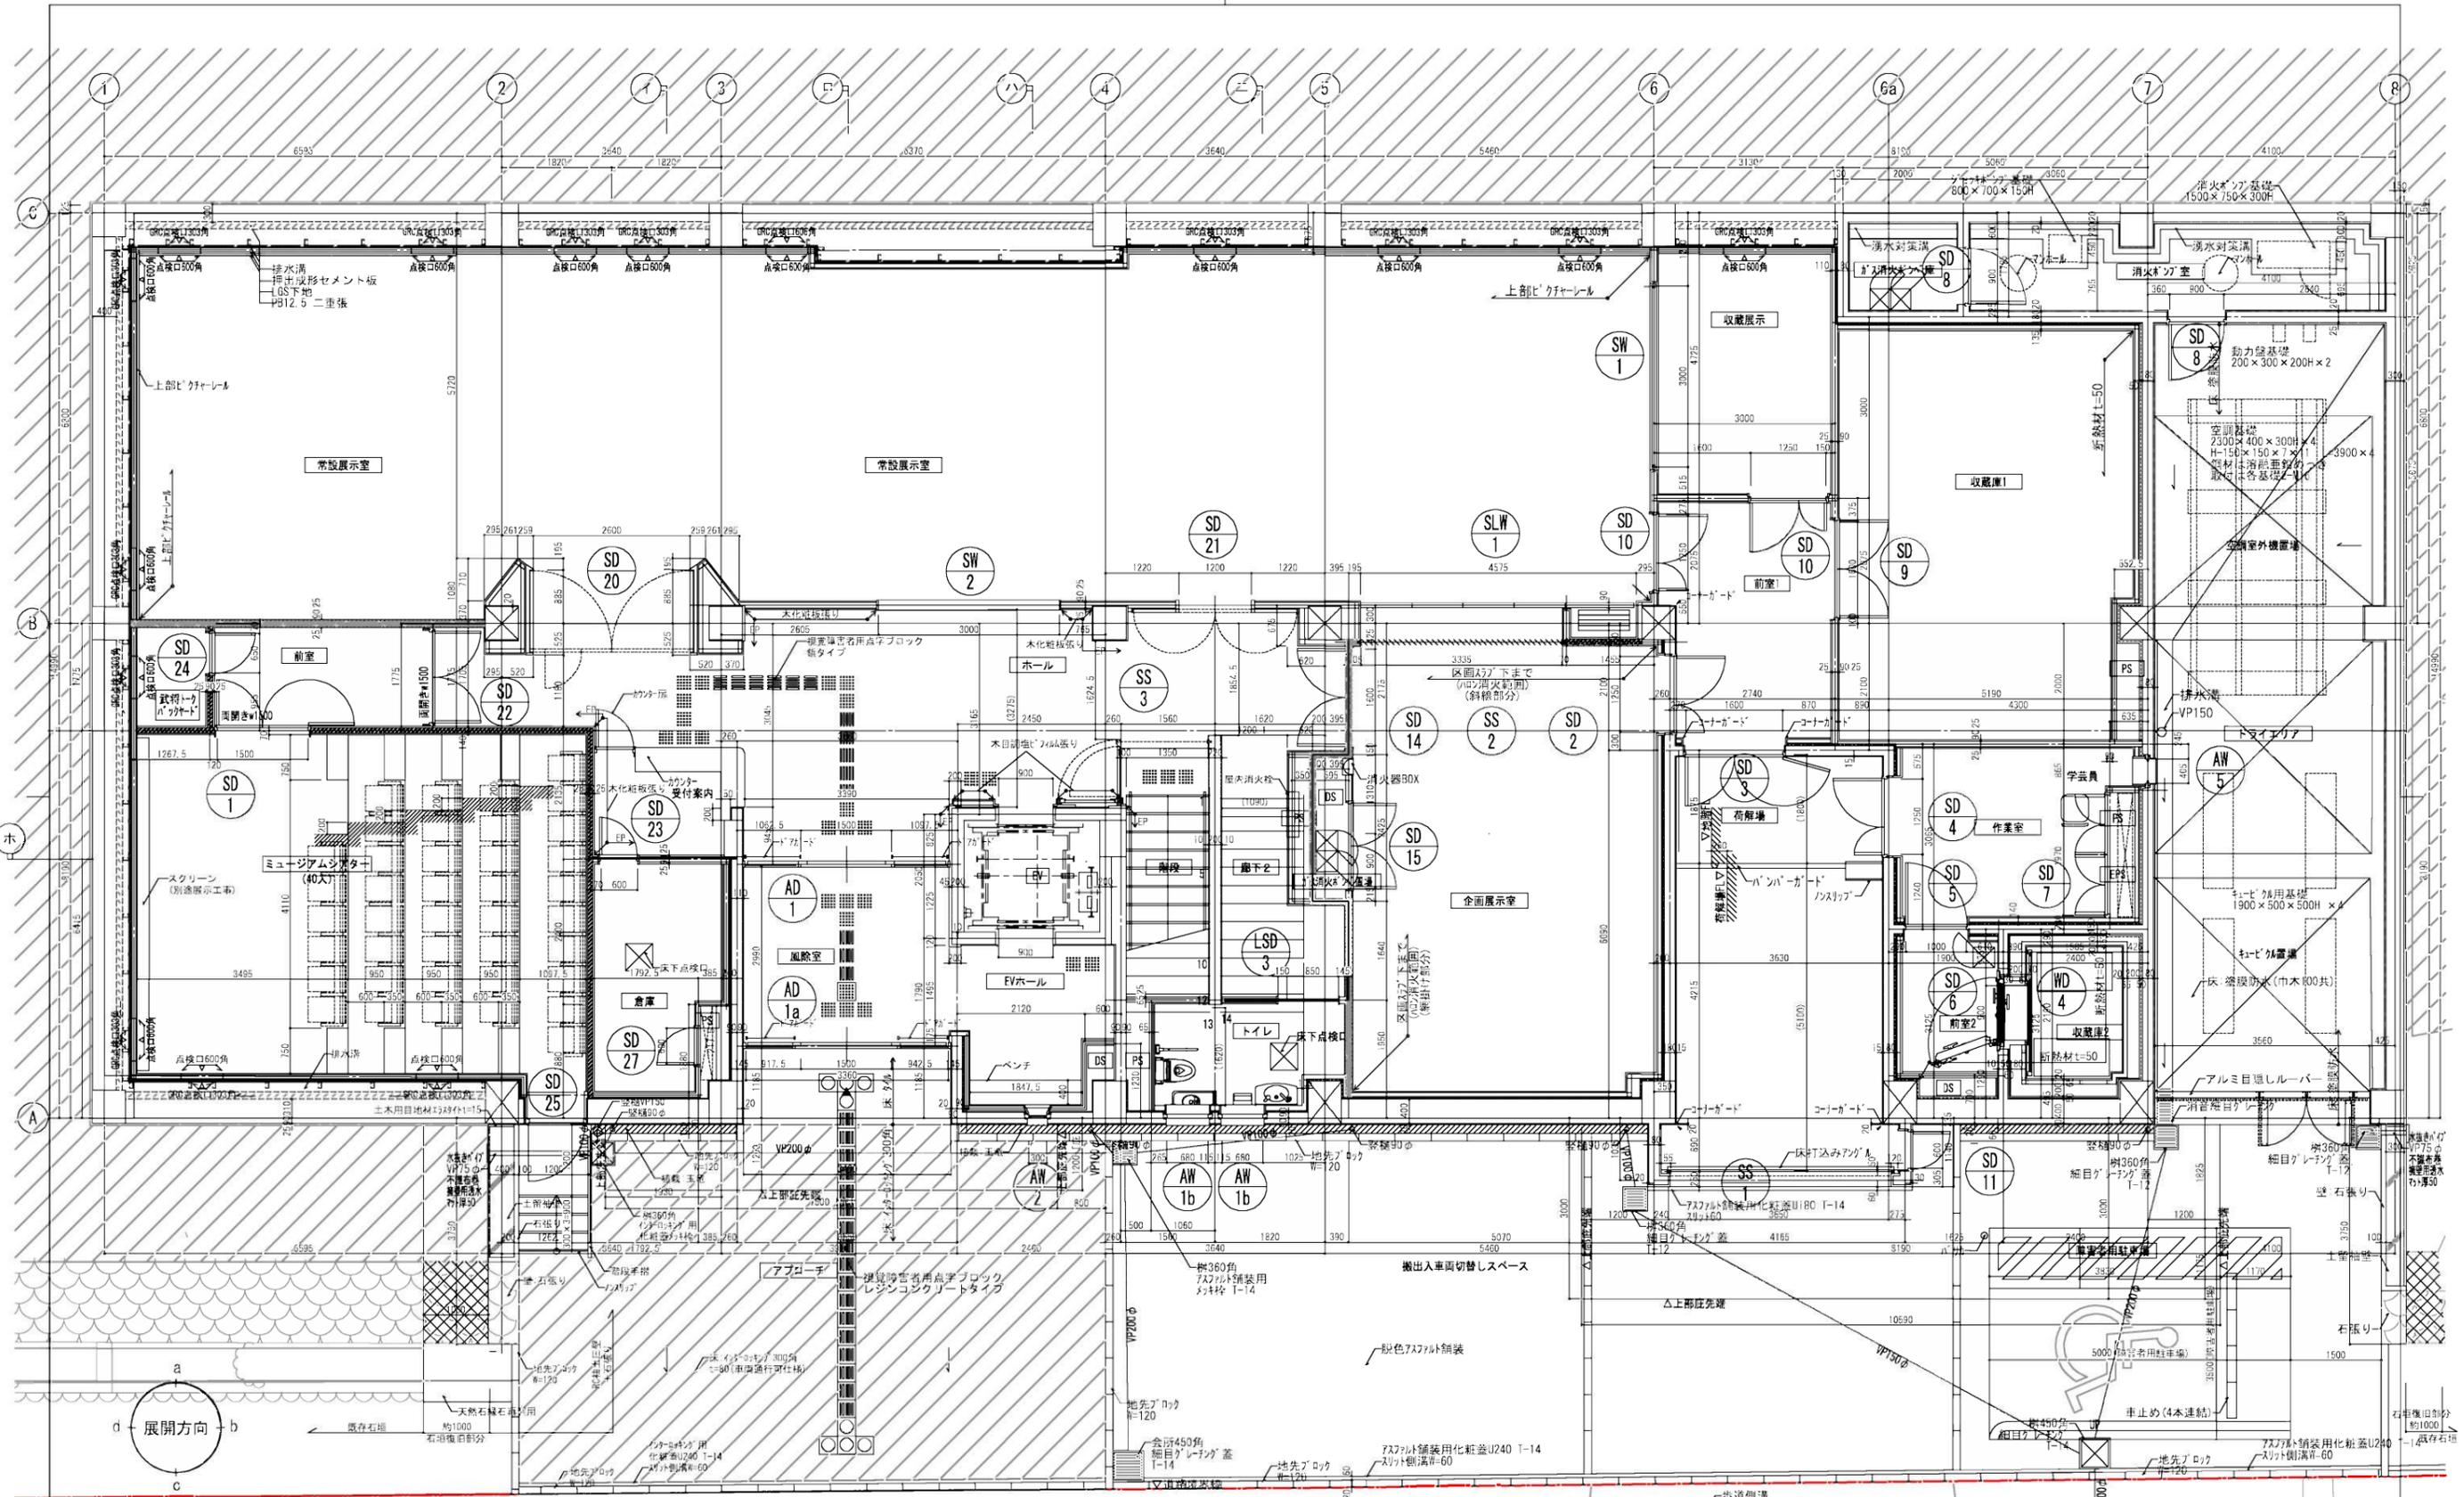


※備用水取パイプVP75φ (検査用透水パイプ付) 表込径φ300×300×300

※FRC壁 透音壁

株式会社東畑建築事務所  
TOHATA ARCHITECTS & ENGINEERS, INC.

設計番号 20220093	作成日 2023.10	種別/備考	工事名称 安曇長久手古戦場 ガイダンス施設建設工事(ゼロ債務)	図面番号 A033
一級建築士 No.202562			図面名称 地下1階平面図	
米田 聡			縮尺 A1 1/50 A3 1/100	

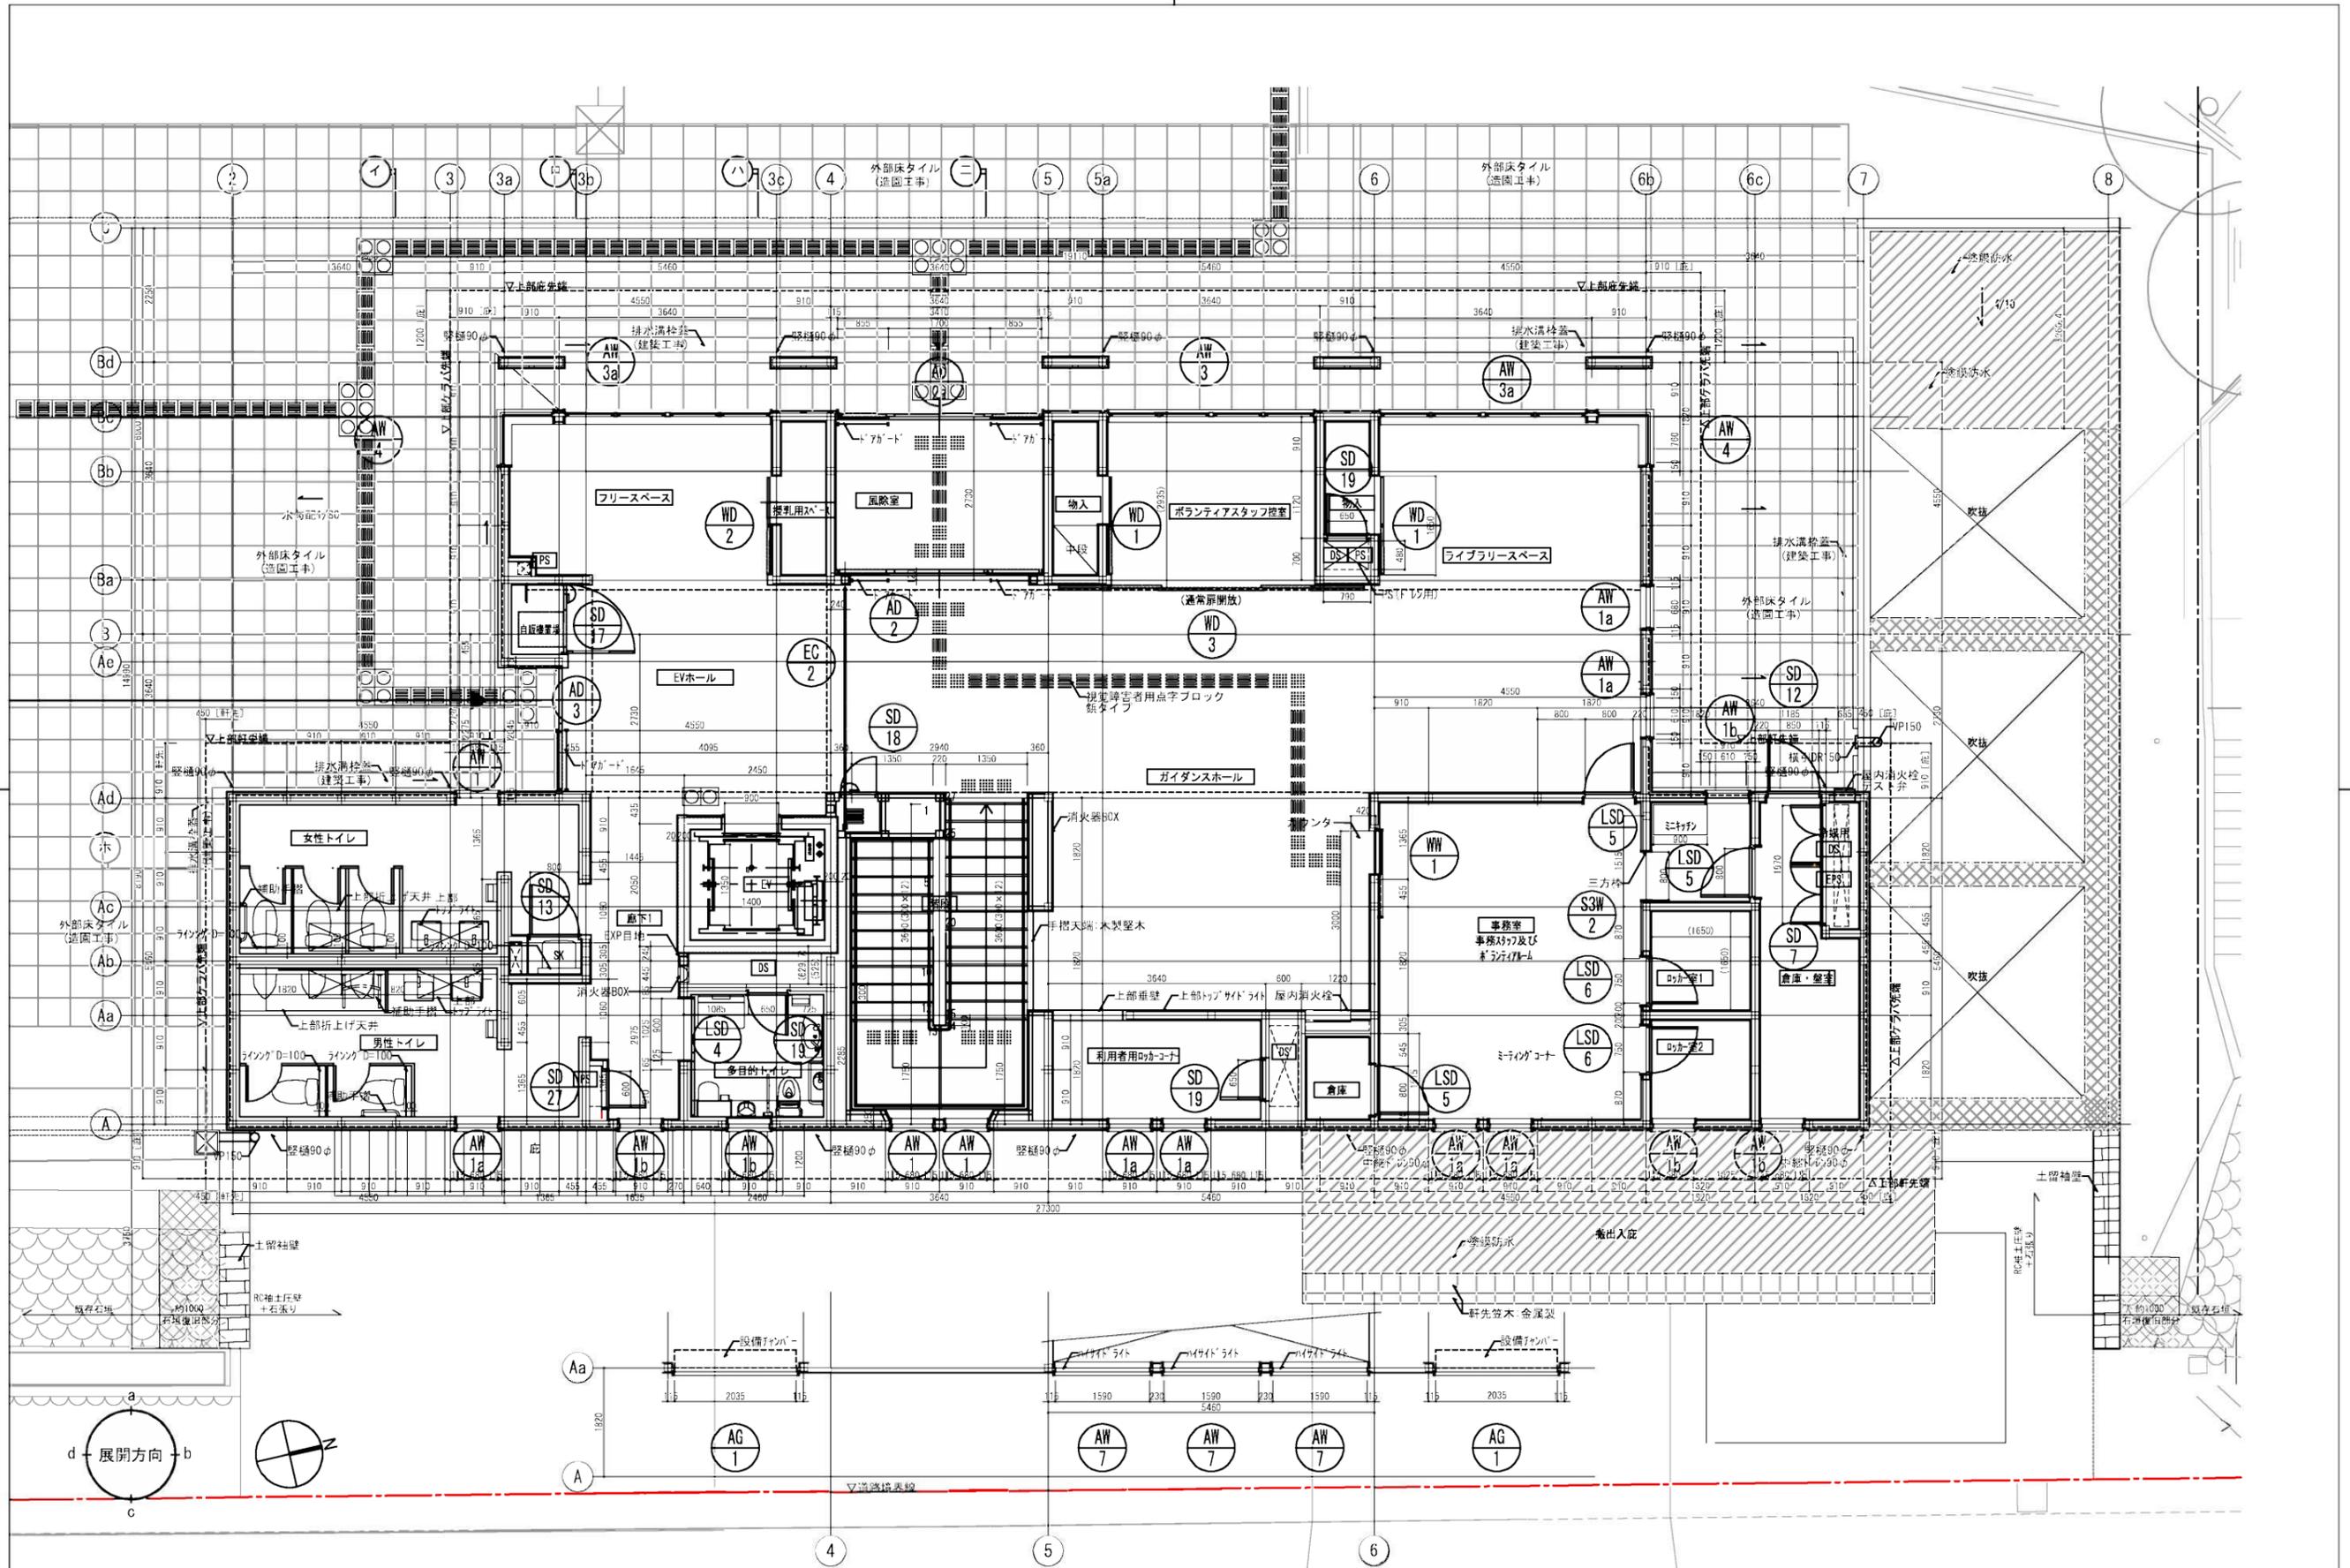

<p>株式会社東畑建築事務所 TOHATA ARCHITECTS &amp; ENGINEERS, INC.</p>	設計番号	20220093	作成日	2023.10	種別/備考	工事名称	安藤長久手古戦場 ガイダンス施設建設工事	図面番号	A034
	一級建築士 No.	202562	担当			図面名称	1階平面詳細図	縮尺	A1 1/50 A3 1/100
	米田 聡								