



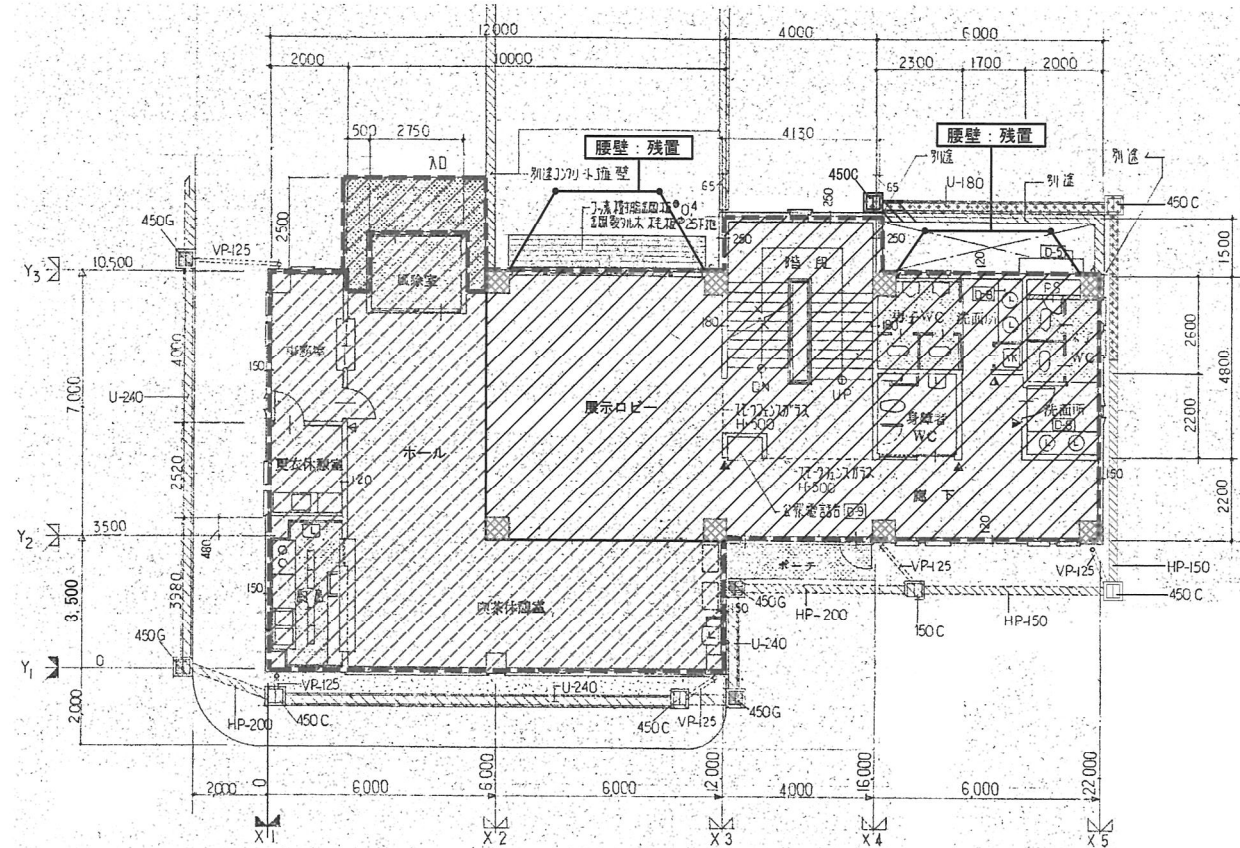


※1階の解体撤去範囲詳細は
1階平面図（改修前）参照

1 階 平 面 図

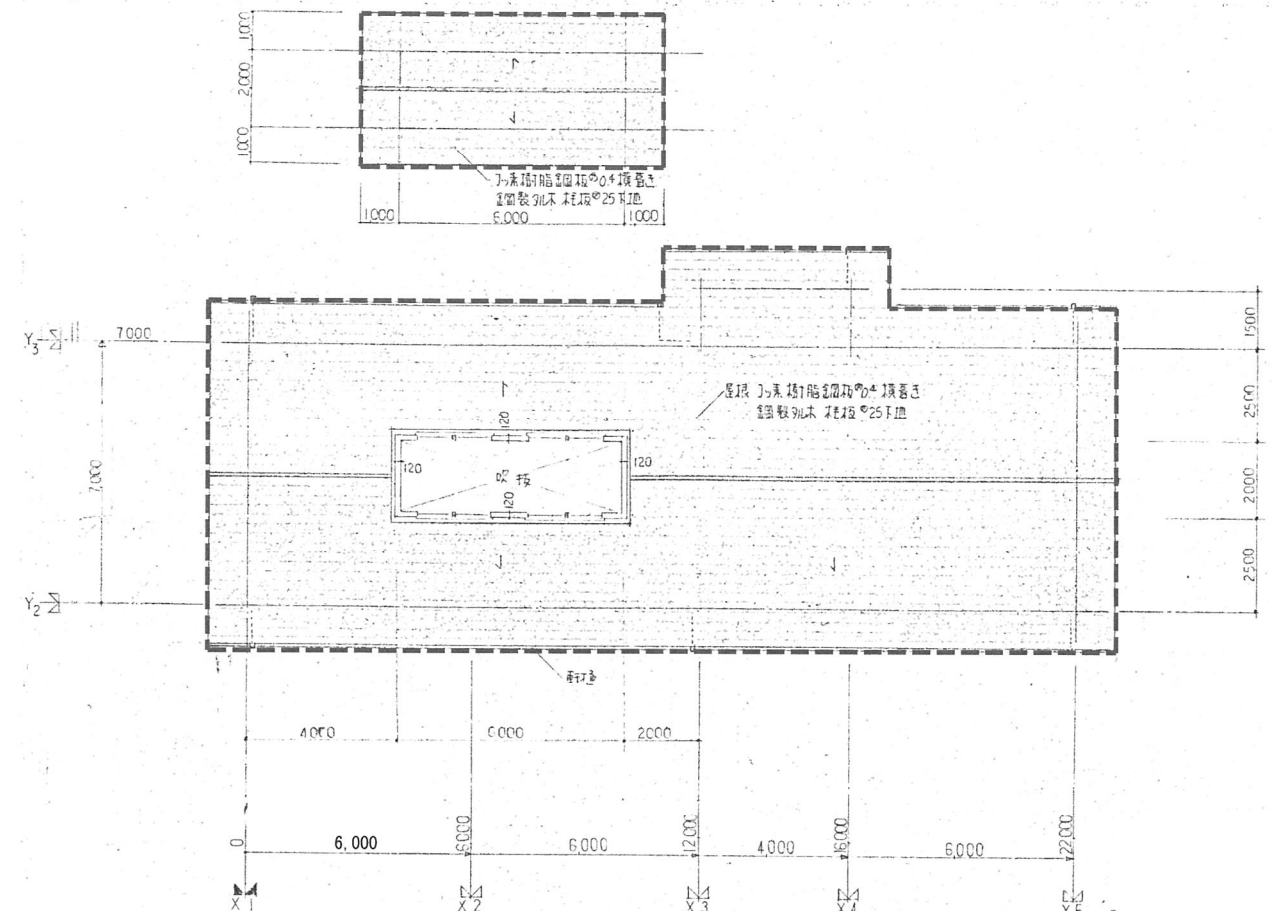


屋 根 伏 図

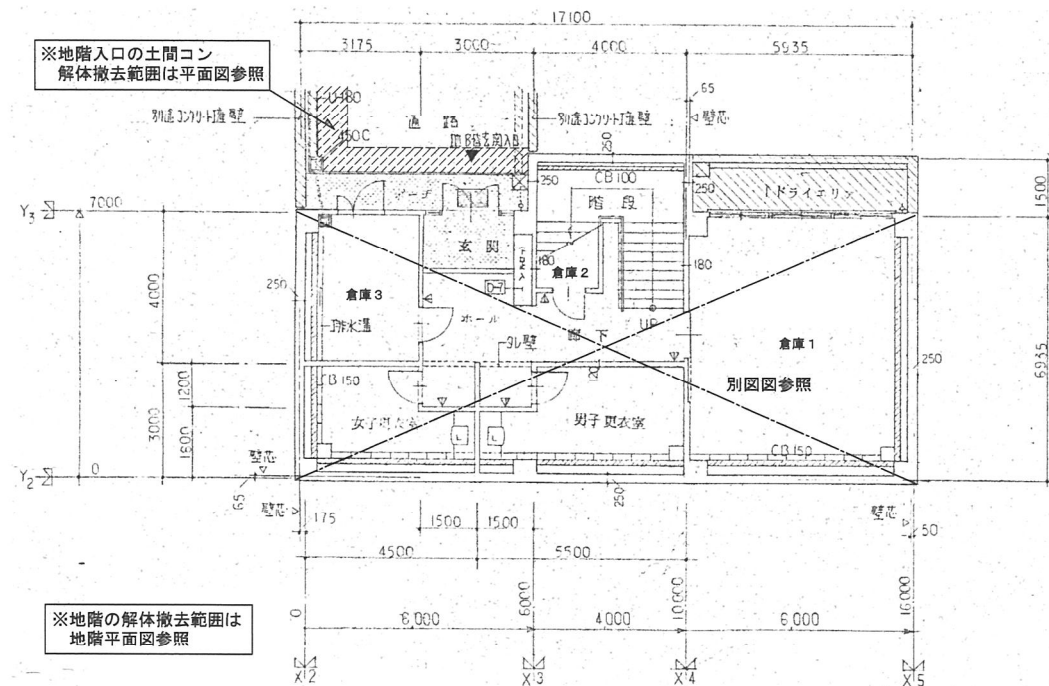

※地階の解体撤去範囲は
地階平面図参照

地 階 平 面 図

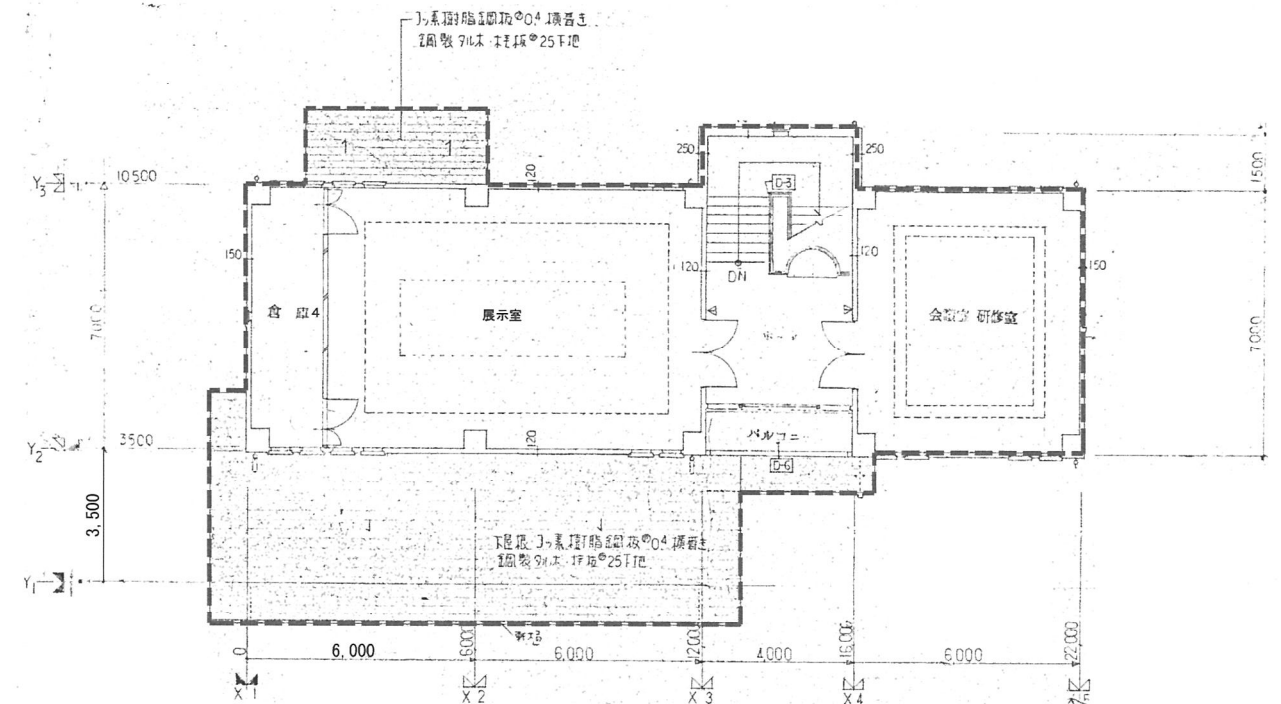

2 階 平 面 図



■ 凡 例 ■		※コンクリートに関する撤去は残置がある為、必ずカッター切りを行う事。 ※鉄筋切断露出面は防錆処理を行う事。		図面番号 A027
	: 解体撤去範囲を示す		: 柱残置範囲を示す	
	: 土間コン撤去範囲を示す		: 排水溝撤去範囲を示す	工事名称 長久手古戦場公園再整備事業 既存改修和弓場増築工事 図面名称 [既存参考図] 旧郷土資料館 各階平面図、屋根伏図 縮尺 A1: 1/100 A3: 1/200
	: スラブ残置範囲を示す			

種別/備考	担当	図面番号
		A027




	改修対象外
	解体撤去範囲
	土砂撤去範囲
	造園工事範囲

便所：衛生器具撤去（設備工事）、便所ブース撤去、他詳細は標準・部分詳細図による
外構：排水U字溝（暗渠蓋共）撤去、砂利撤去、緑石ブロック撤去、飛び石取外し


[illegible]

■ 凡 例 ■


- ① 合板型枠打放し複層模様吹付(E)
- ② 合板型枠打放し複層模様吹付(格子リブ目地)
- ③ 珪素樹脂鋼板t0.4 横葺き
- ④ 防水珪素樹脂複層模様吹付(E)
- ⑤ カラー珪素リブ
- ⑥ 天井換気グリッド 塩ビ製100φ防虫網付
- ⑦ 軒樋 塩ビ角樋 白色120前高165
- ⑧ 壁樋 塩ビ角樋105角 白色

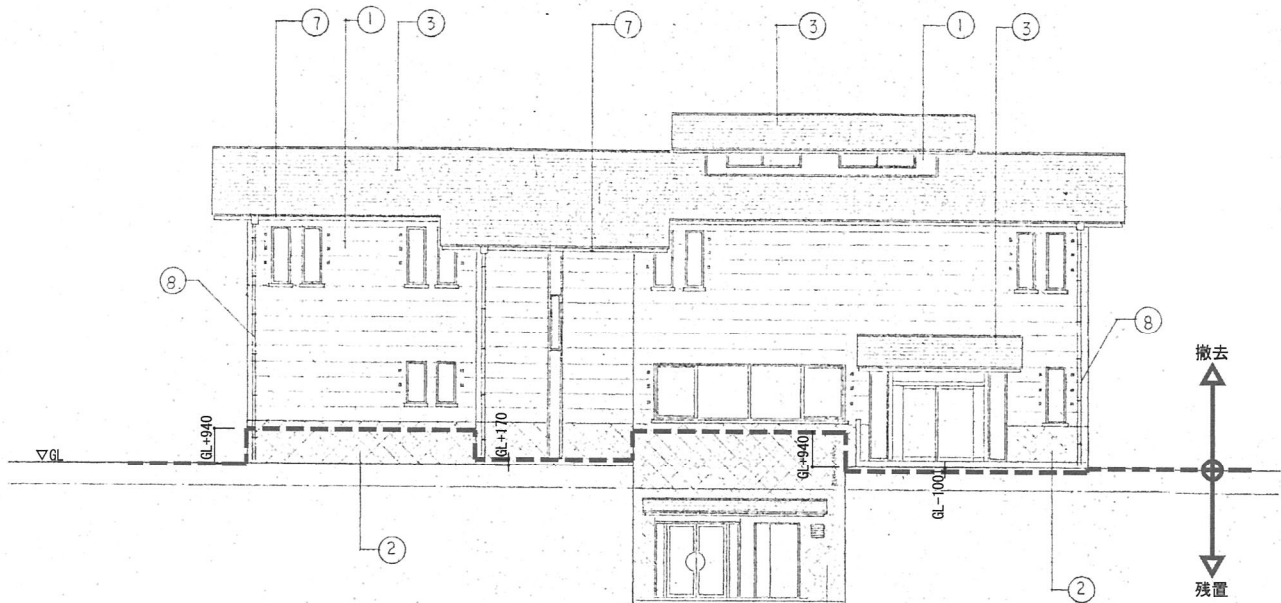


北立面図 S:1/100

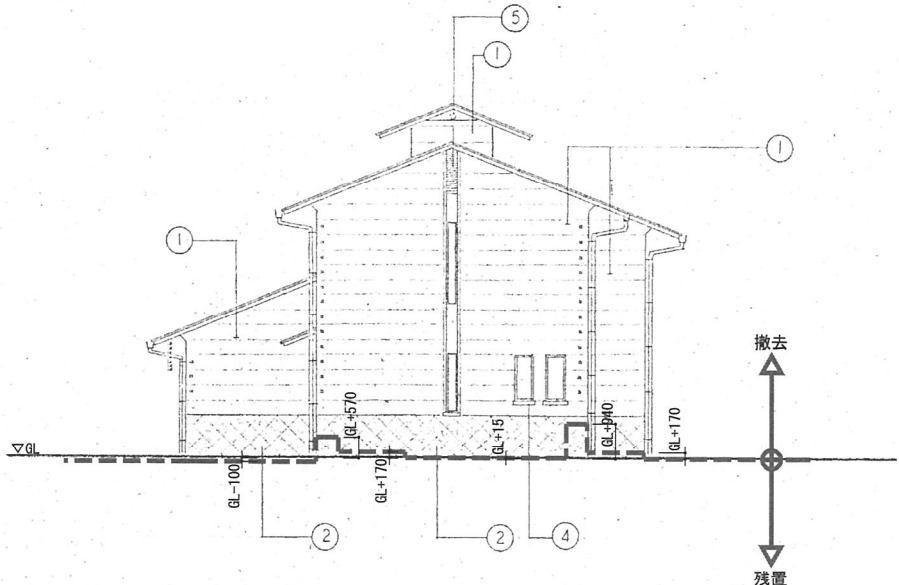

東立面図 S:1/100

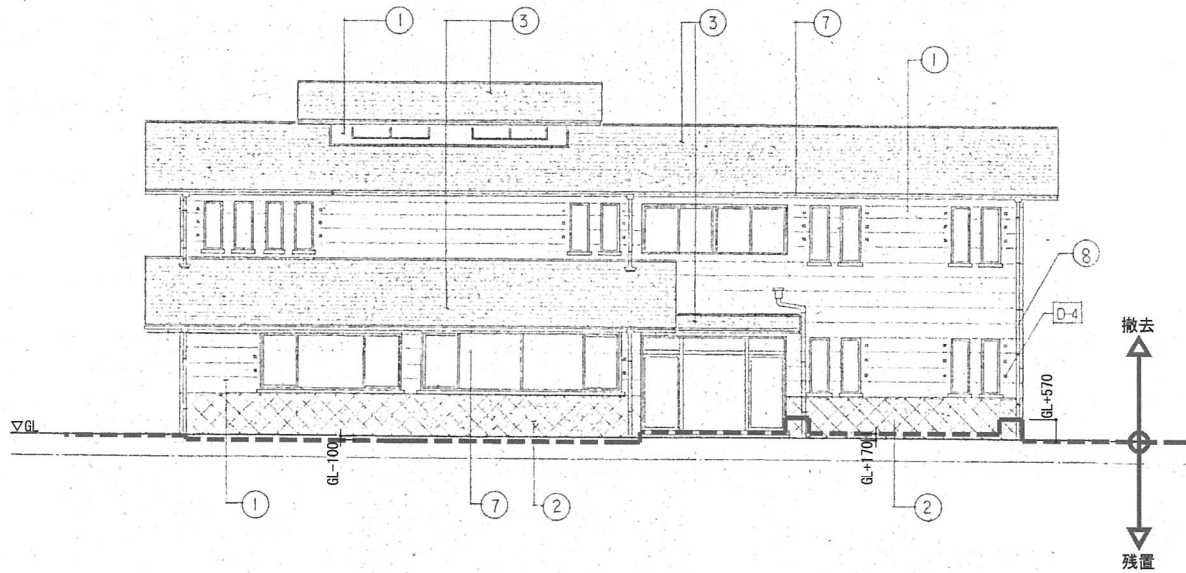

南立面図 S:1/100

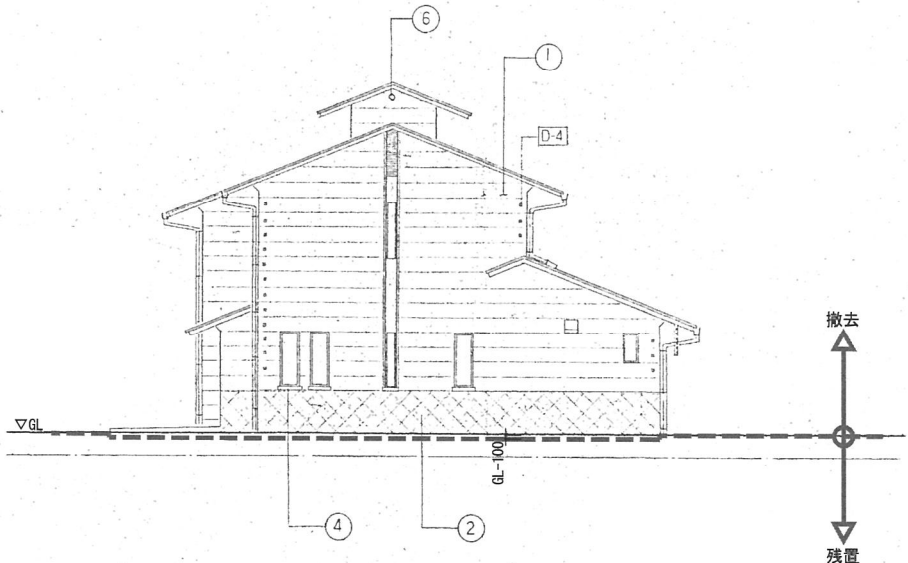

西立面図 S:1/100

※コンクリートに関する撤去は残置がある為、必ずカッター切りを行う事。
※鉄筋切断露出面は防錆処理を行う事。

種別/備考

担 当

工事名称 長久手古戦場公園再整備事業
既存改修和弓場増築工事
図面名称 旧郷土資料館 立面図 (改修前)
縮尺 A1: 1/100
A3: 1/200

図面番号

A052