







1 階 平 面 図

	設計番号	20180313	作成日	2020.03	種別/備考		工事名称	長久手古戦場公園再整備事業 ガイダンス施設新築工事	図面番号	A017
						担当	図面名称	1階平面図 縮尺 A1: 1/100 A3: 1/200		

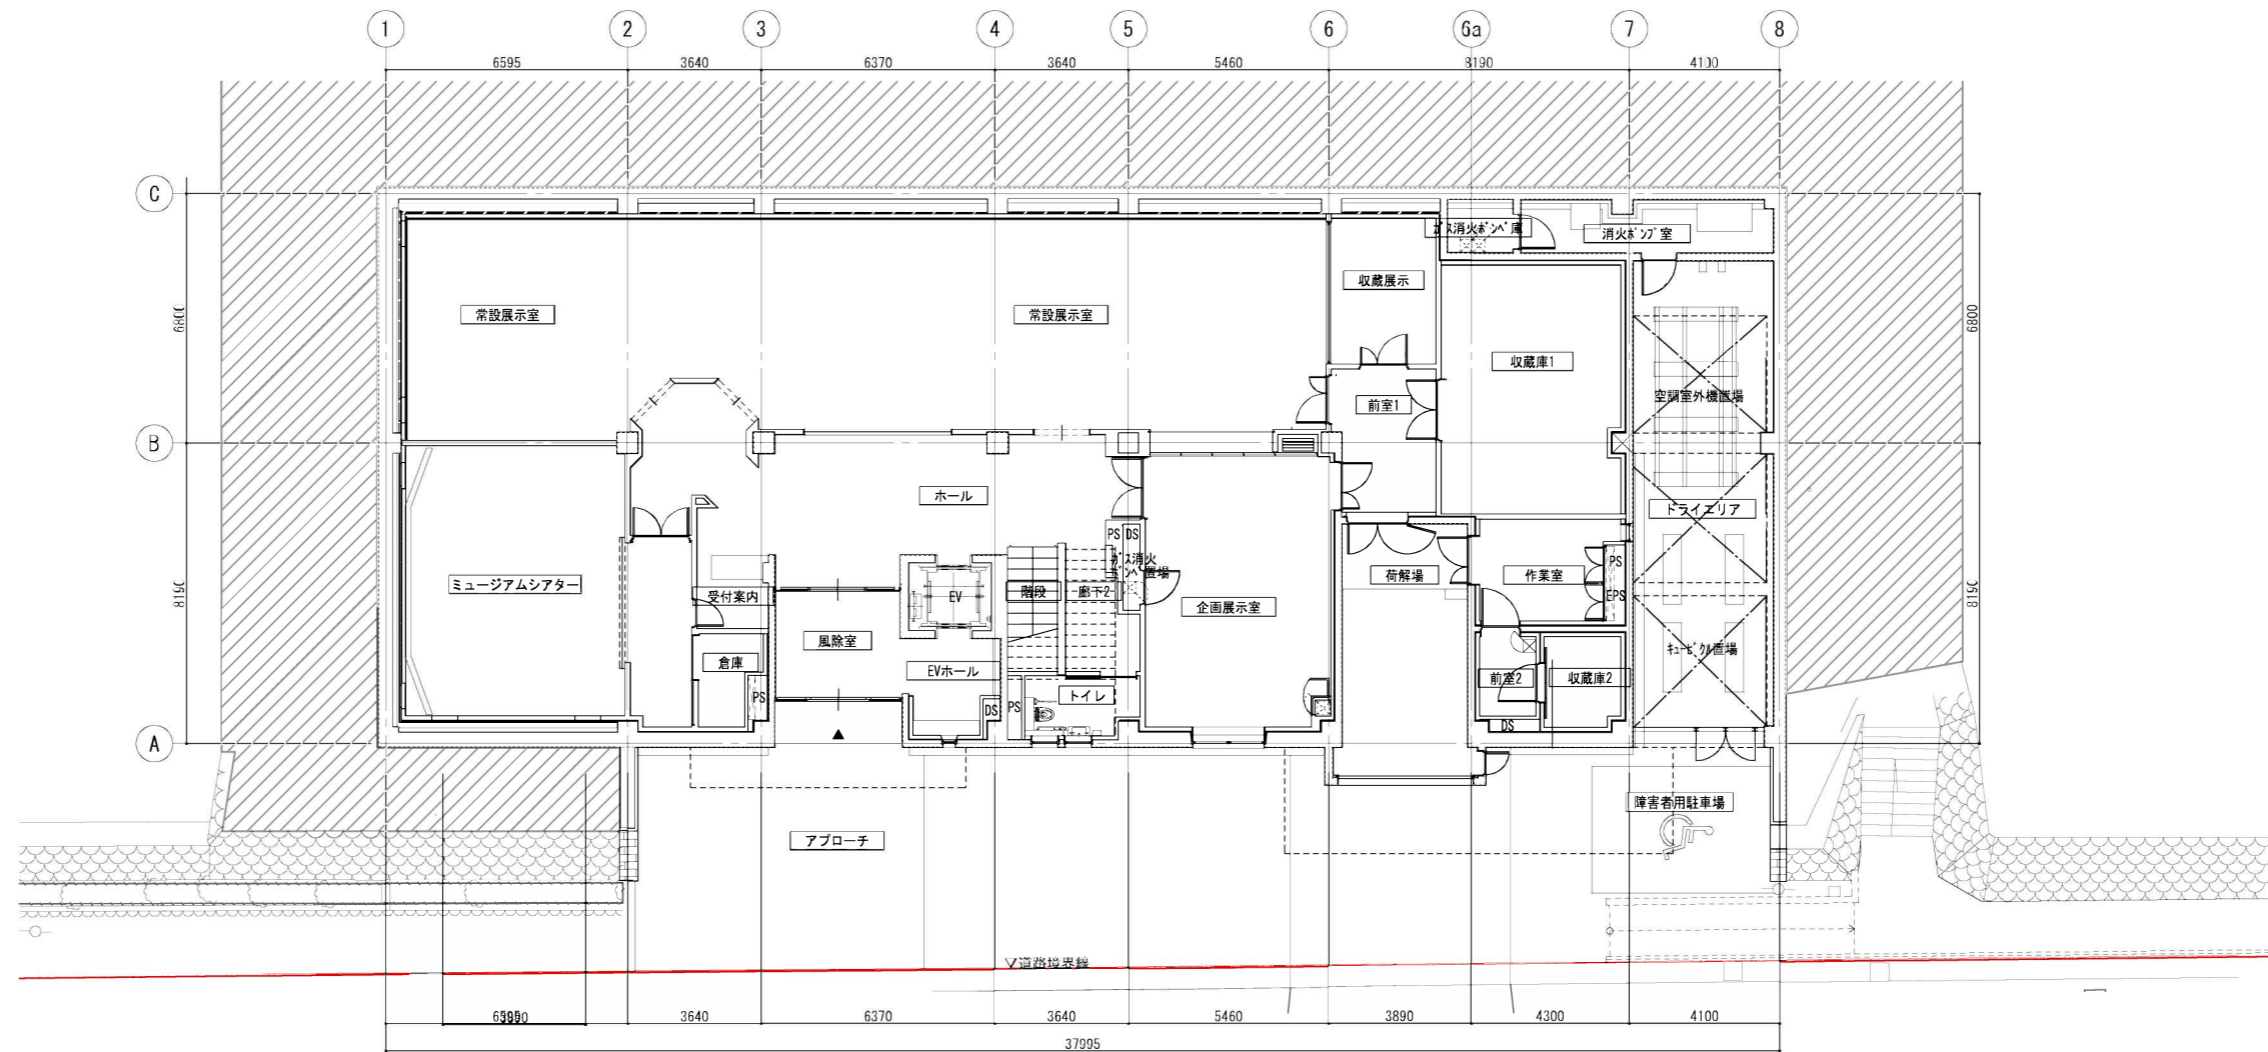

B1階平面図

	設計番号	20180313	作成日	2020.03	種別/備考		工事名称	長久手古戦場公園再整備事業 ガイダンス施設新築工事	図面番号	A016
						担当	図面名称	B1階平面図	縮尺 A1: 1/100 A3: 1/200	

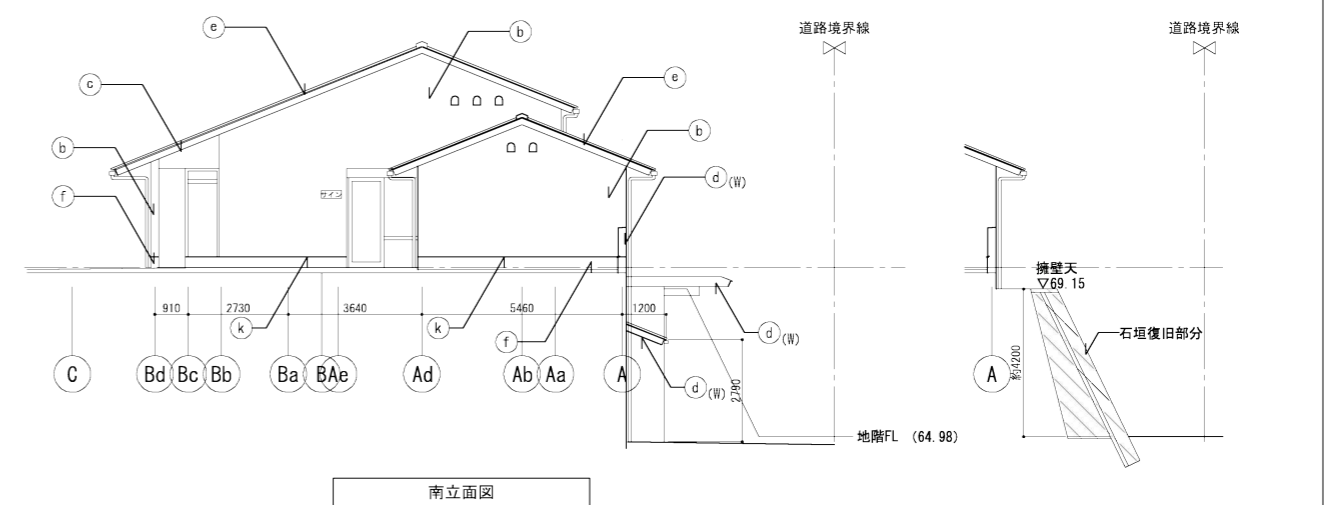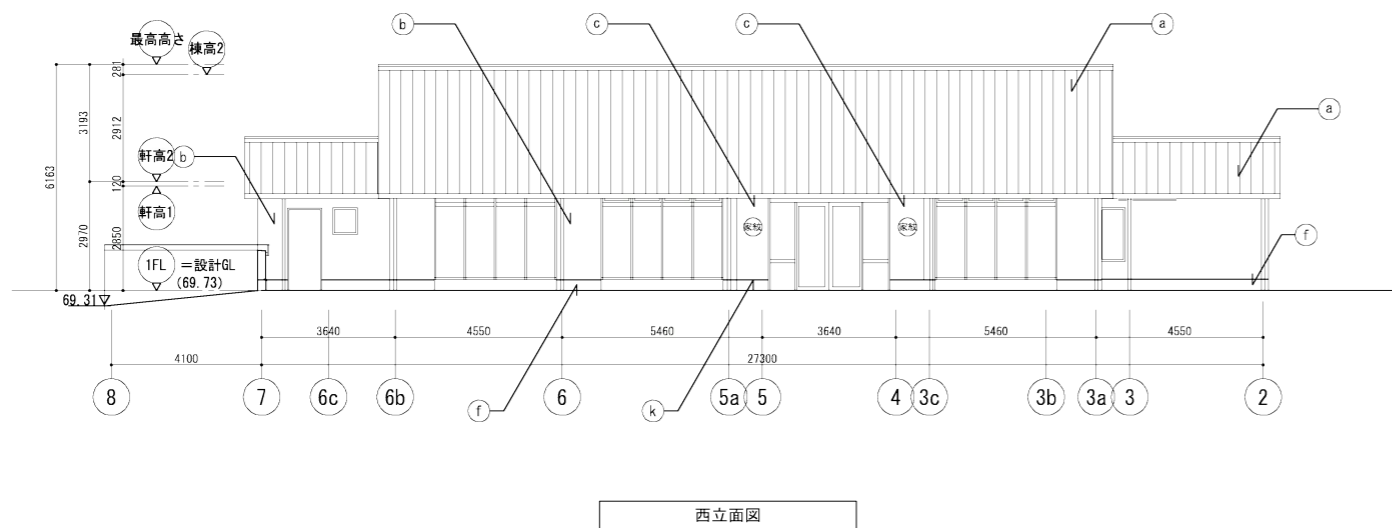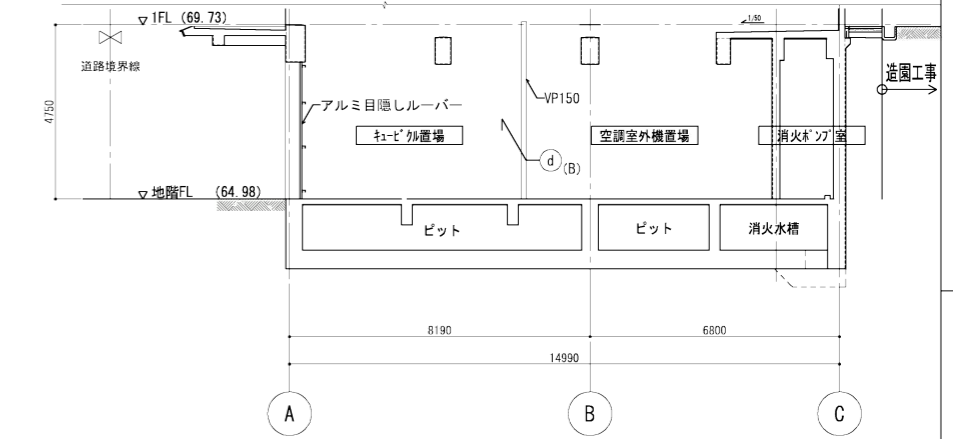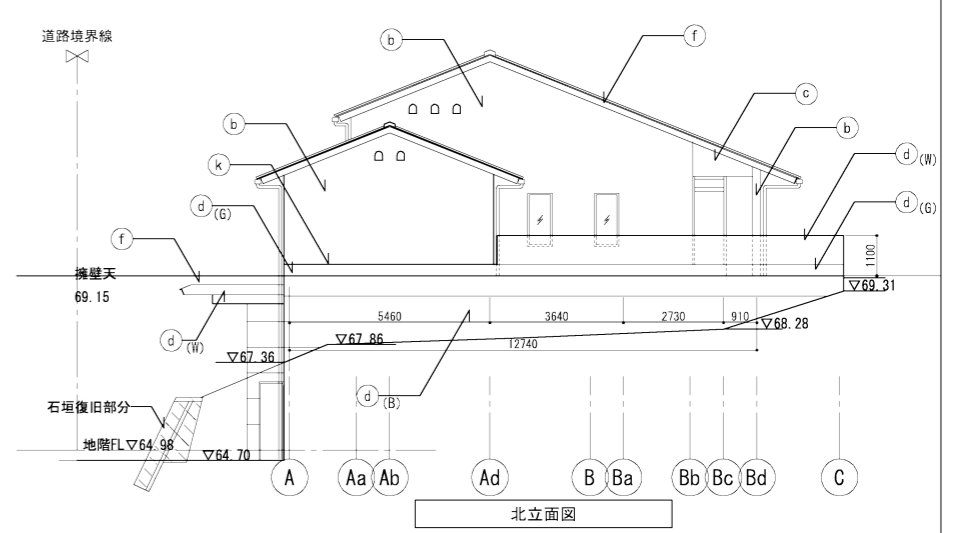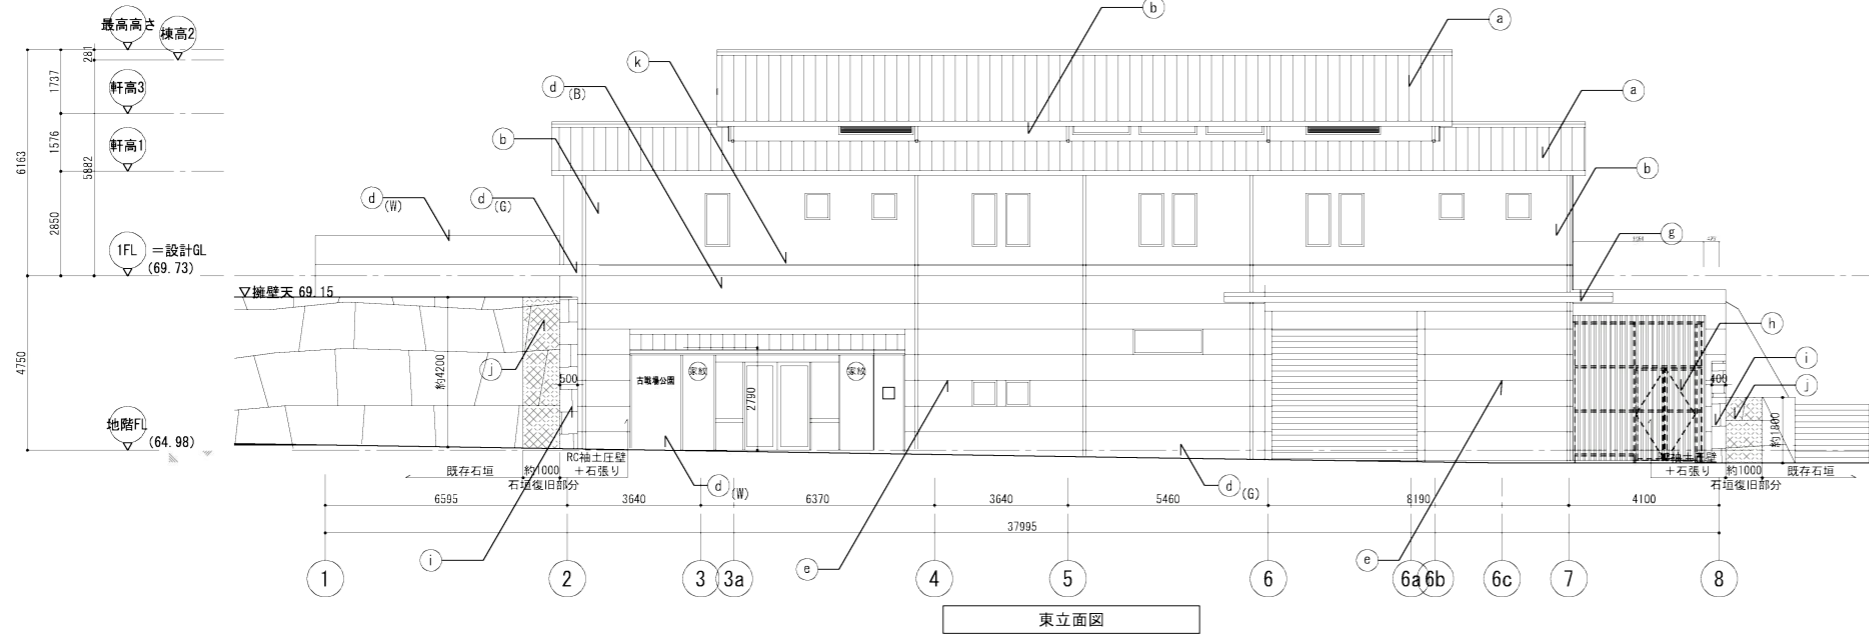

a	金属葺	f	ラスモルタルの上、低汚染型仕上塗材 (6)	k	水切金物
b	珪製結実系サイディング張りA	g	軒先・クラバ露出金属板色	l	軒縁
c	珪製結実系サイディング張りB	h	アルミ目隠しルーバー	m	屋根
d ( )	コンクリート打放しの上、低汚染型仕上塗材	i	花崗石張り	n	サイン
e	化粧目地	j	花崗石垣復旧	( )	内は色を示す Ⅱ 白系、B 黒系、G グレー系

設計番号	20180313	作成日	2020.03	種別/備考		工事名称	長久手古戦場公園再整備事業 ガイドンス施設新築工事	図面番号	A019
					担当	立面図	縮尺 A1: 1/100 A3: 1/200		