


史跡長久手古戦場樹木伐採工事図面

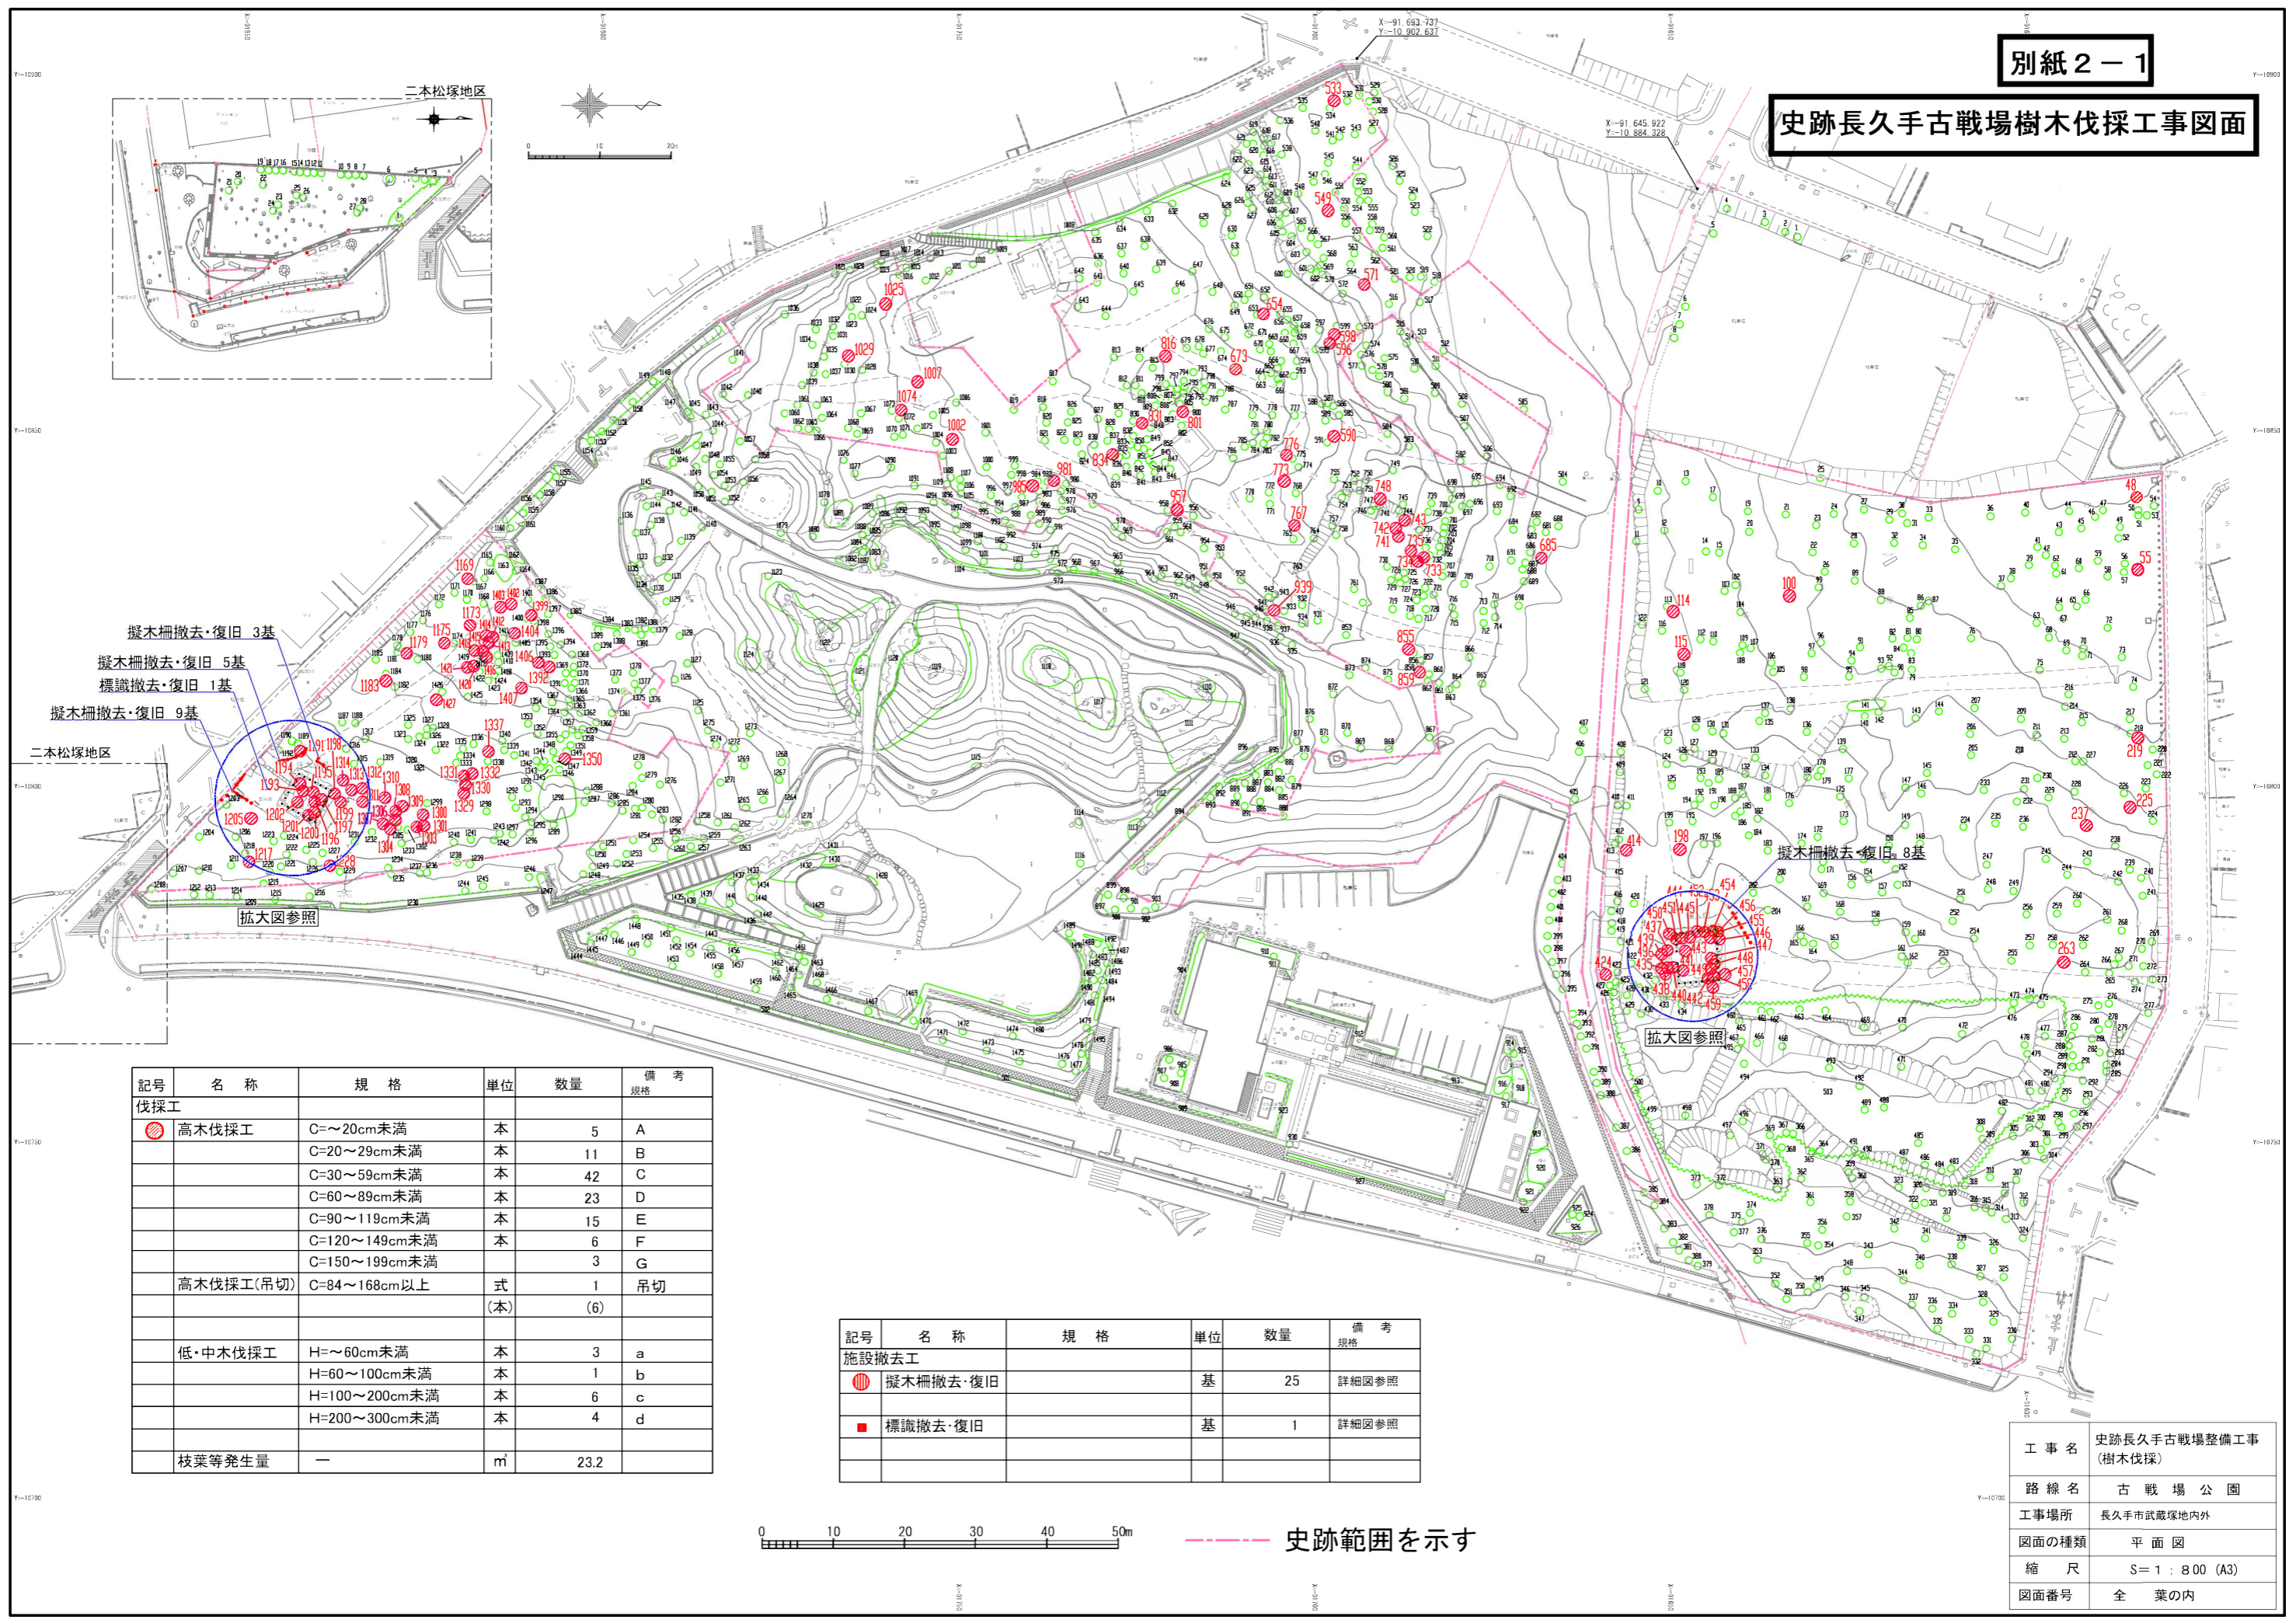

擬木柵撤去・復旧 3基
 擬木柵撤去・復旧 5基
 標識撤去・復旧 1基
 擬木柵撤去・復旧 9基

擬木柵撤去・復旧 8基

記号	名称	規格	単位	数量	備考
伐採工	高木伐採工	C=~20cm未満	本	5	A
		C=20~29cm未満	本	11	B
		C=30~59cm未満	本	42	C
		C=60~89cm未満	本	23	D
		C=90~119cm未満	本	15	E
		C=120~149cm未満	本	6	F
		C=150~199cm未満	本	3	G
高木伐採工(吊切)	C=84~168cm以上	式	1	吊切	
		(本)	(6)		
低・中木伐採工		H=~60cm未満	本	3	a
		H=60~100cm未満	本	1	b
		H=100~200cm未満	本	6	c
		H=200~300cm未満	本	4	d
枝葉等発生量	—	m ²	23.2		

記号	名称	規格	単位	数量	備考
施設撤去工					
○	擬木柵撤去・復旧		基	25	詳細図参照
■	標識撤去・復旧		基	1	詳細図参照



工事名	史跡長久手古戦場整備工事 (樹木伐採)
路線名	古戦場公園
工事場所	長久手市武蔵塚地内外
図面の種類	平面図
縮尺	S=1:800 (A3)
図面番号	全葉の内