


資料2

<p>《凡例》</p> <p>■ 新築建築物</p>		<p>種別/備考</p>	<p>工事名称 史跡長久手古戦場 ガイドンス施設建設工事(ゼロ債務)</p>	<p>図面番号</p>
		<p>担当</p>	<p>図面名称</p>	<p>A015</p>
		<p>配置図</p>		
		<p>縮尺 A1: 1/300 A3: 1/600</p>		




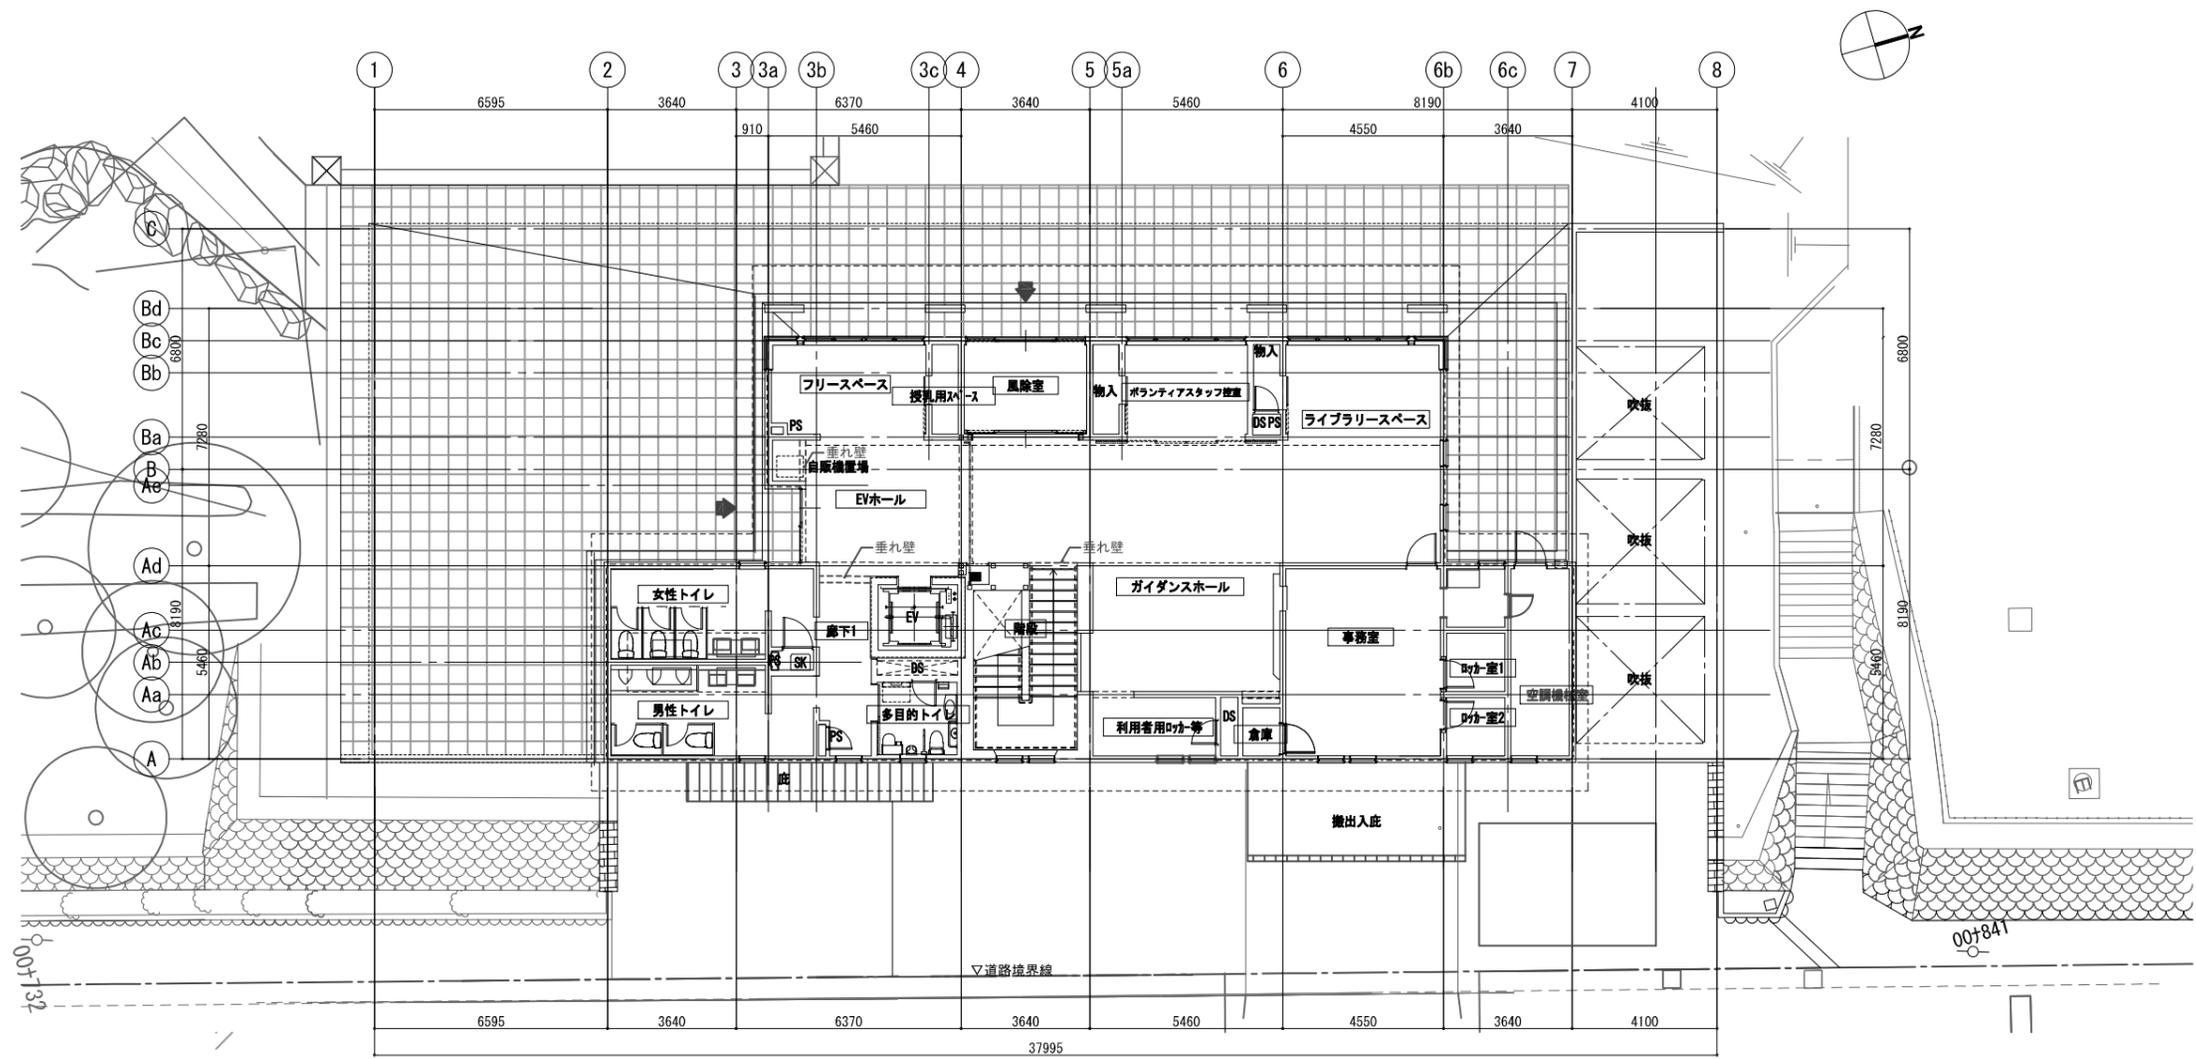

1 階 平 面 図

		種別/備考		工事名称 史跡長久手古戦場 ガイダンス施設建設工事（ゼロ債務）		図面番号	
		担当		図面名称 1階平面図（法規チェック図） 縮尺 A1: 1/100 A3: 1/200		A017	
						変更後	




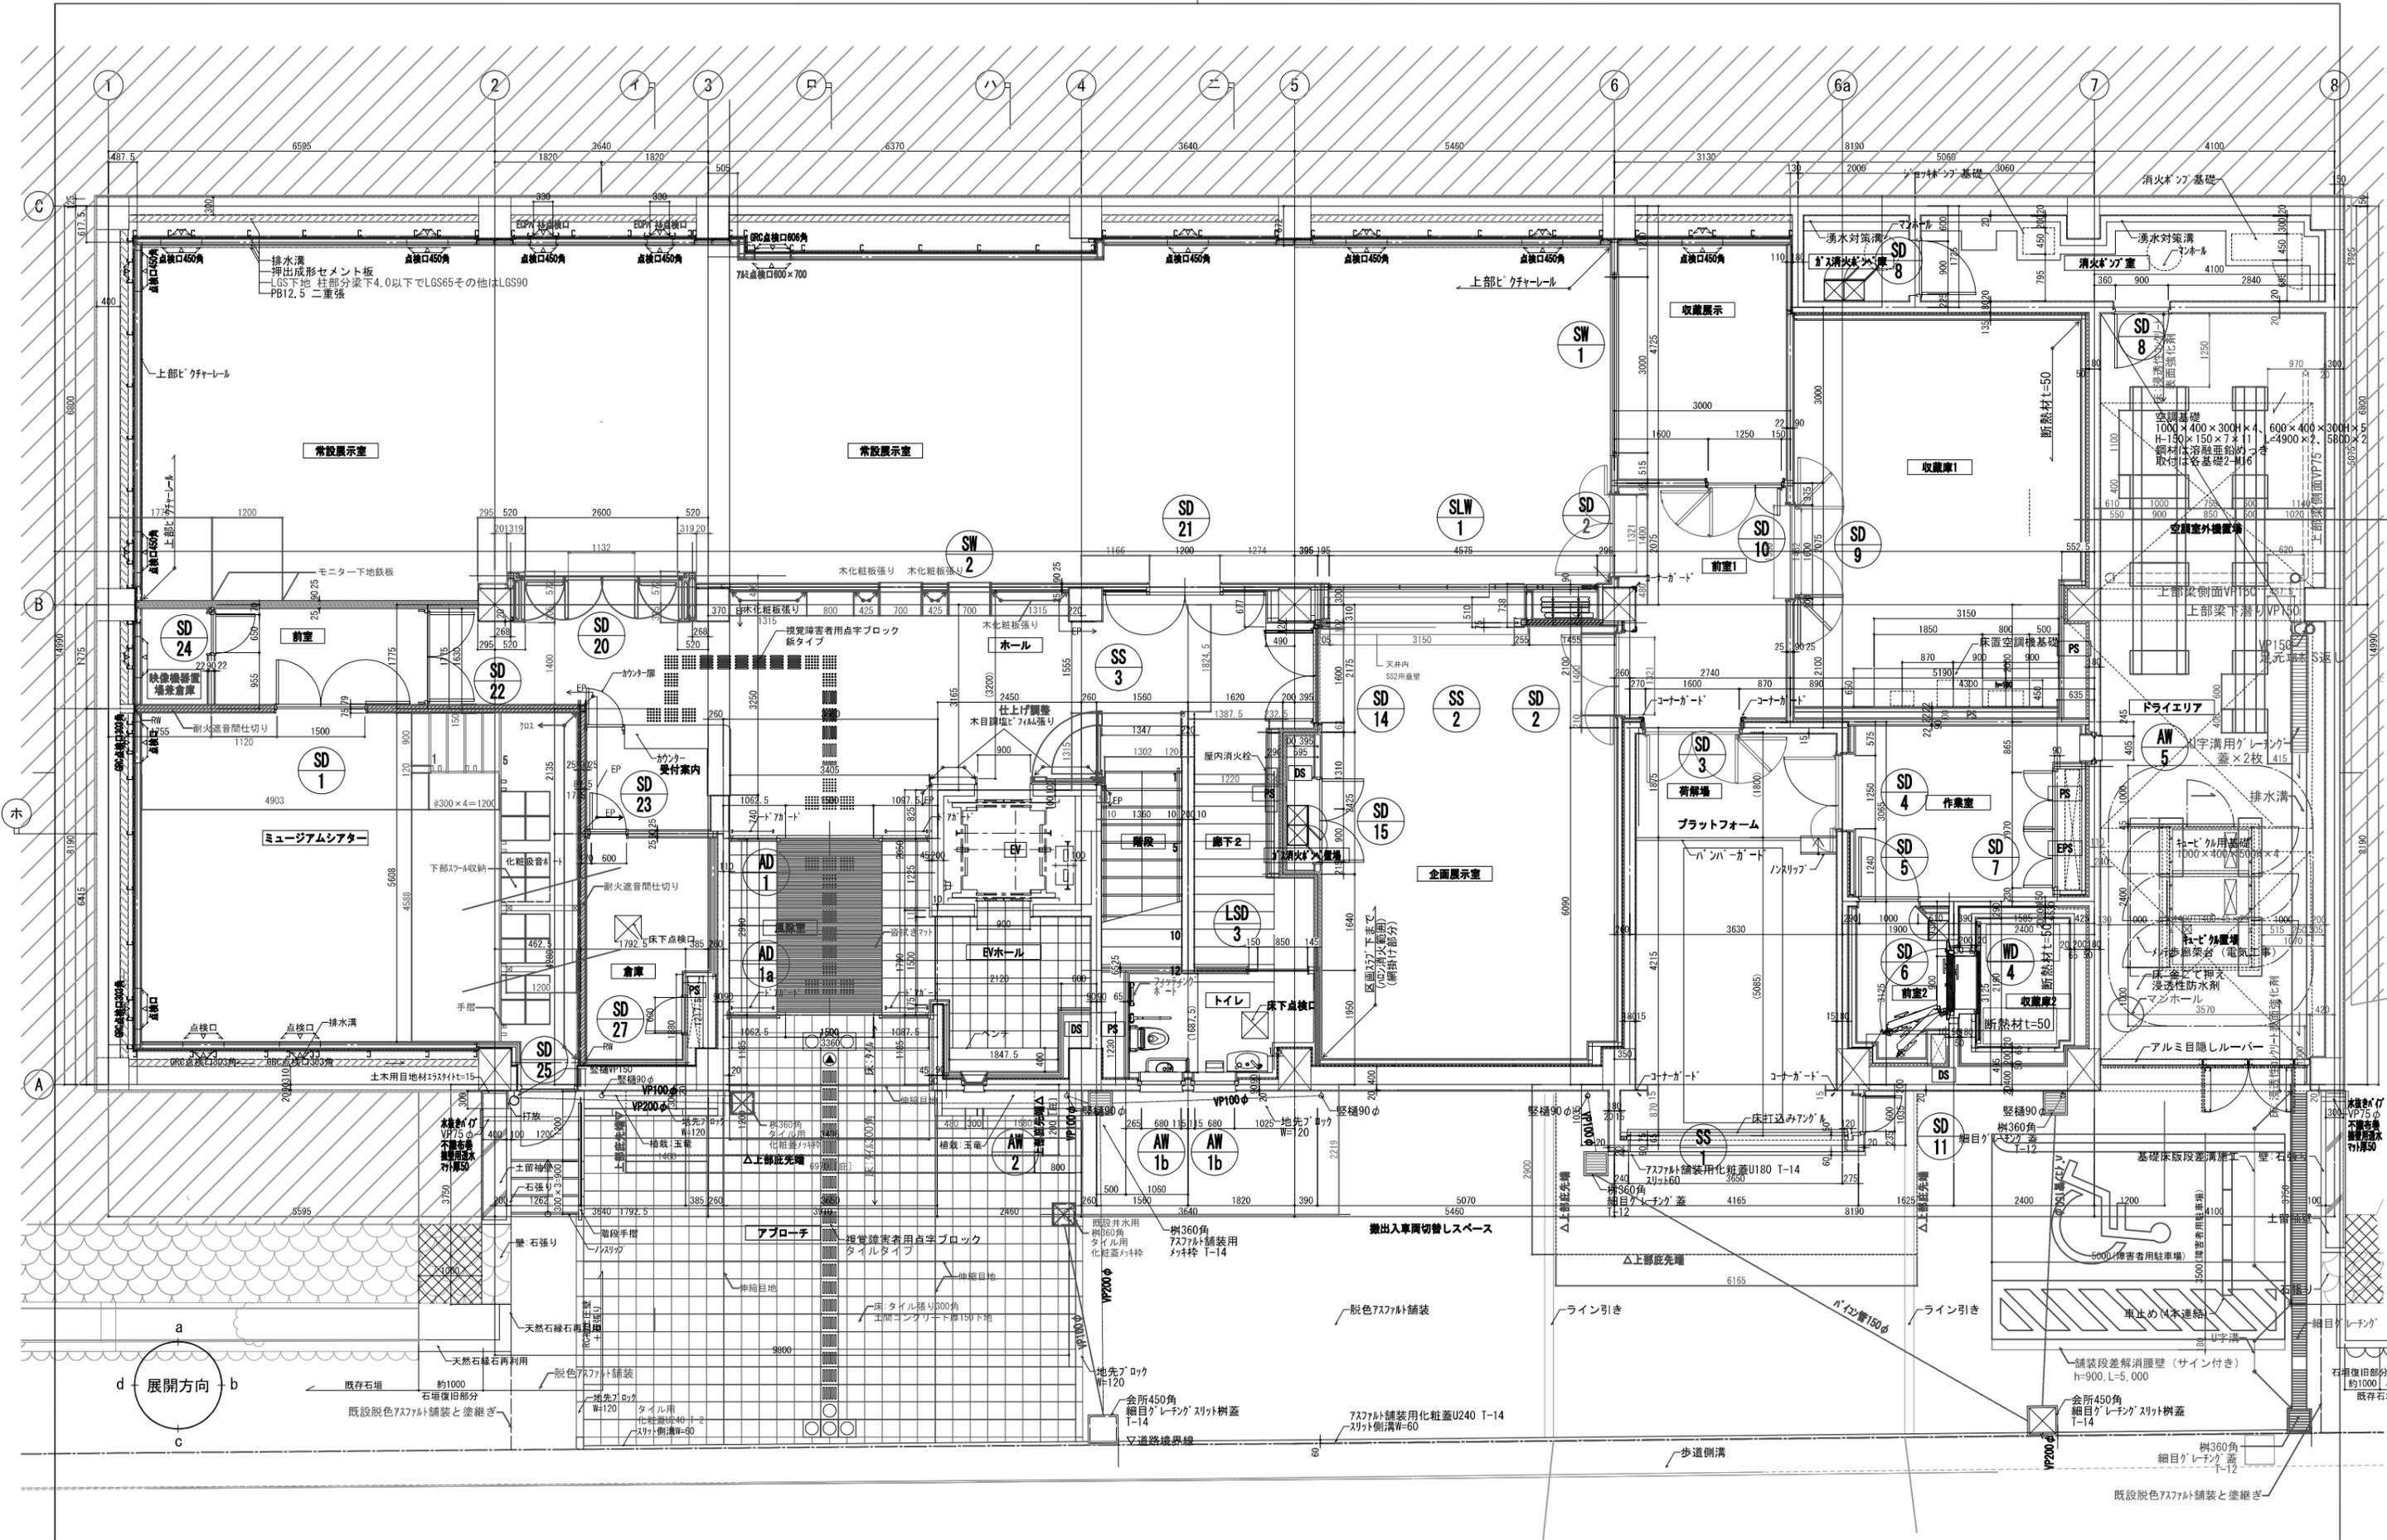

※掃壁用水抜パイプVP75φ (掃壁用透水マット付) 裏込砂300×300×300

- 耐火遮音壁
- トイレ間仕切り壁GW厚100充填

種別/備考	工事名称 古戦場公園再整備事業 ガイダンス施設新築工事(ゼロ債務)	図面番号 A033
担当	図面名称 地下1階平面図	変更後
	縮尺 A1: 1/50 A3: 1/100	

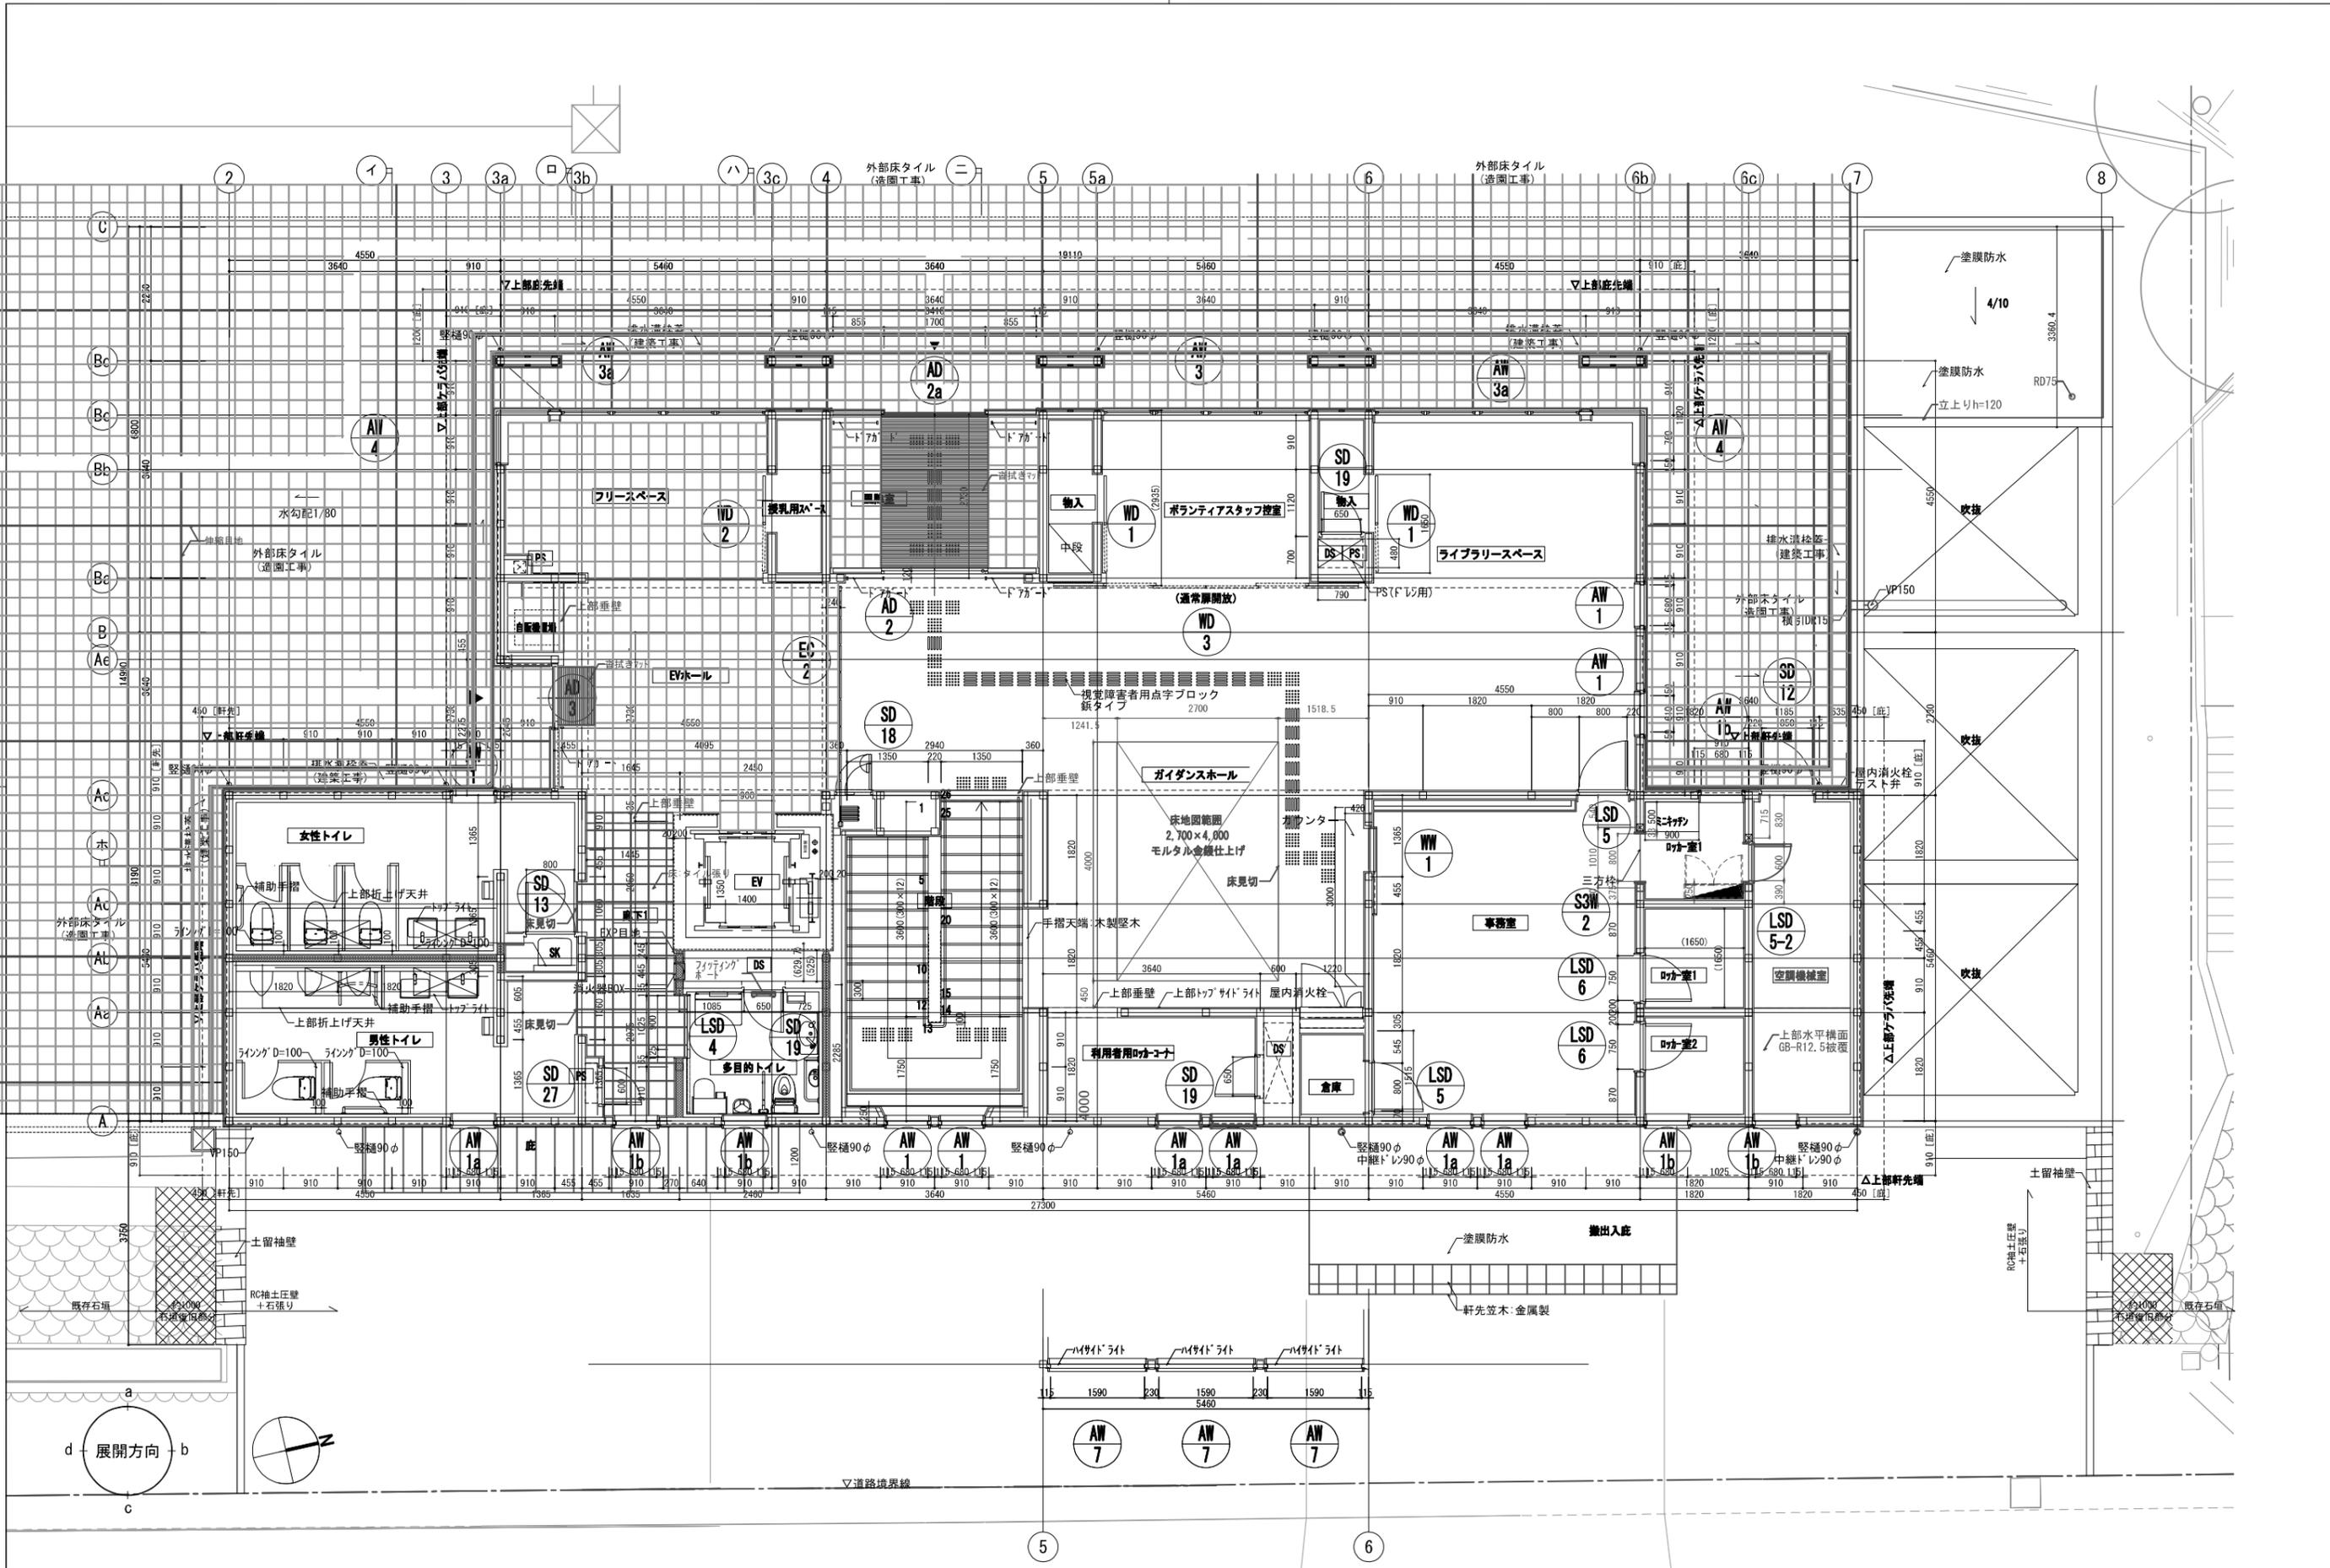

<p>トイレ間仕切り壁GW厚100充填</p>	<p>種別/備考</p> <p>担当</p>	<p>工事名称 古戦場公園再整備事業 ガイダンス施設新築工事(ゼロ債務)</p> <p>図面名称 1階平面詳細図</p> <p>縮尺 A1: 1/50 A3: 1/100</p>	<p>図面番号 A034 変更後</p>
-------------------------	------------------------	---	------------------------------