


駅前広場計画平面図

S=1:200

都市計画決定図書参考図

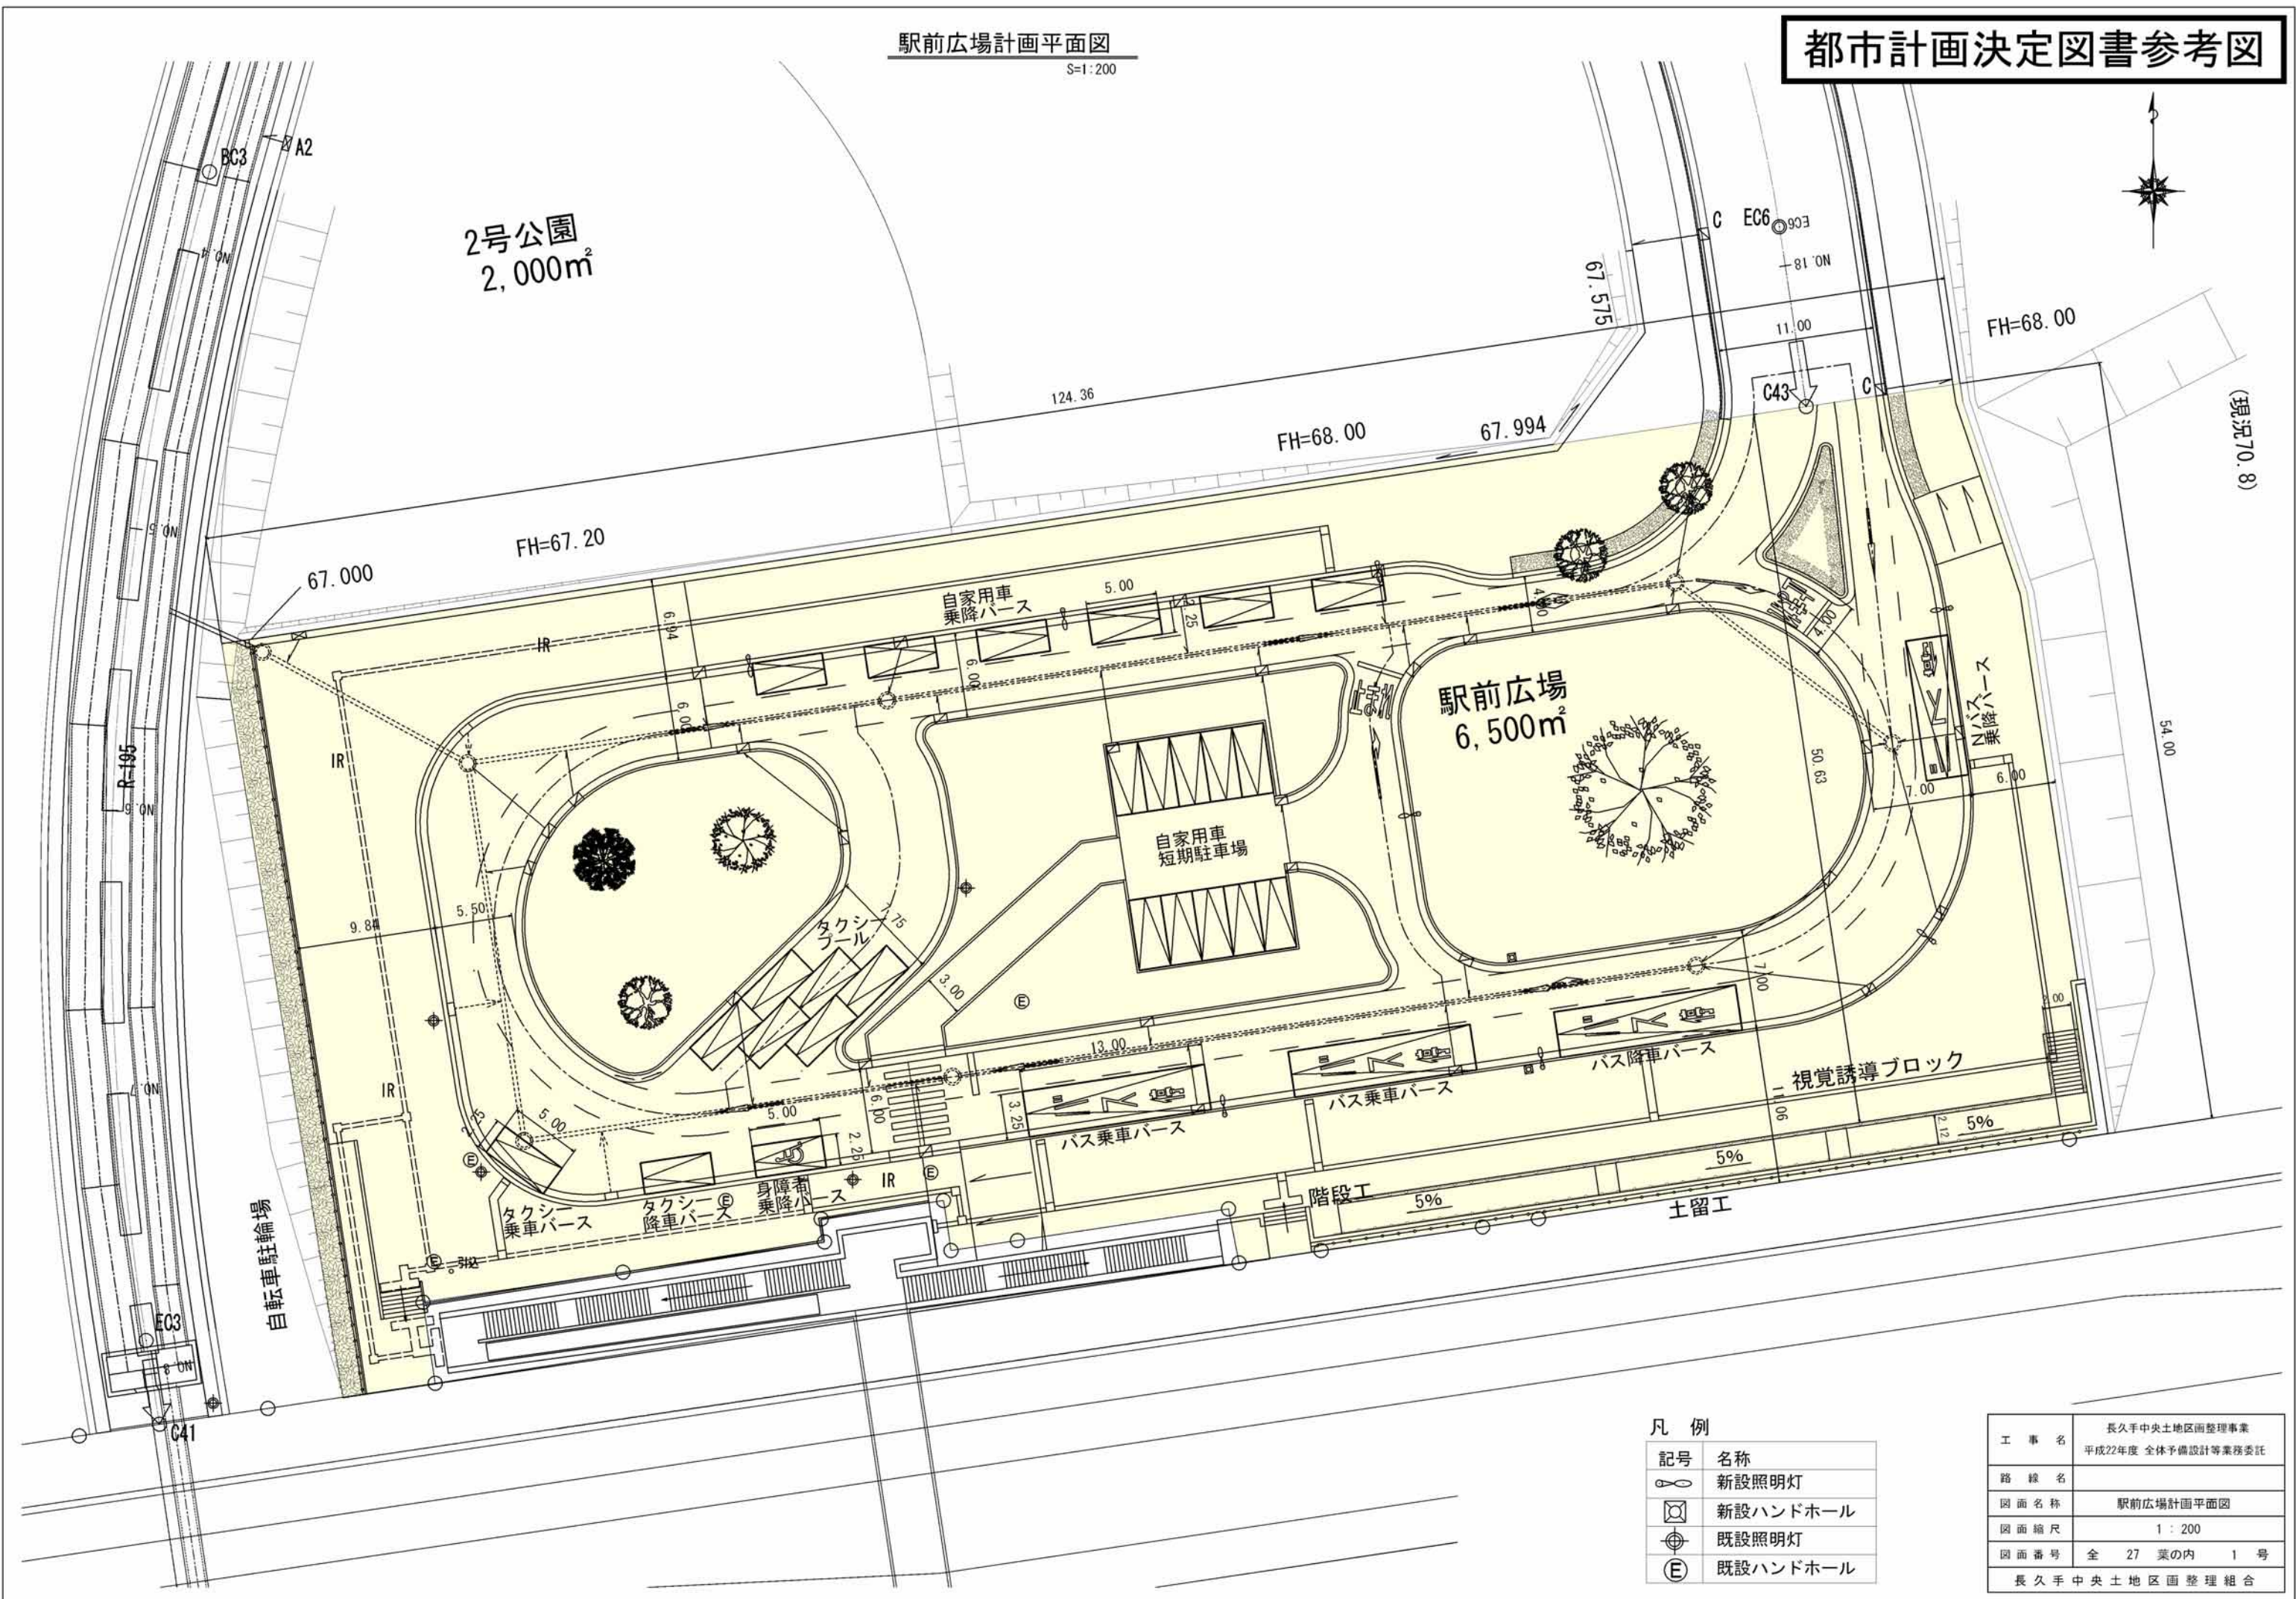

凡例

記号	名称
☉	新設照明灯
☒	新設ハンドホール
⊙	既設照明灯
ⓔ	既設ハンドホール

工事名	長久手中央土地区画整理事業 平成22年度 全体予備設計等業務委託
路線名	
図面名称	駅前広場計画平面図
図面縮尺	1 : 200
図面番号	全 27 葉の内 1 号
長久手中央土地区画整理組合	