

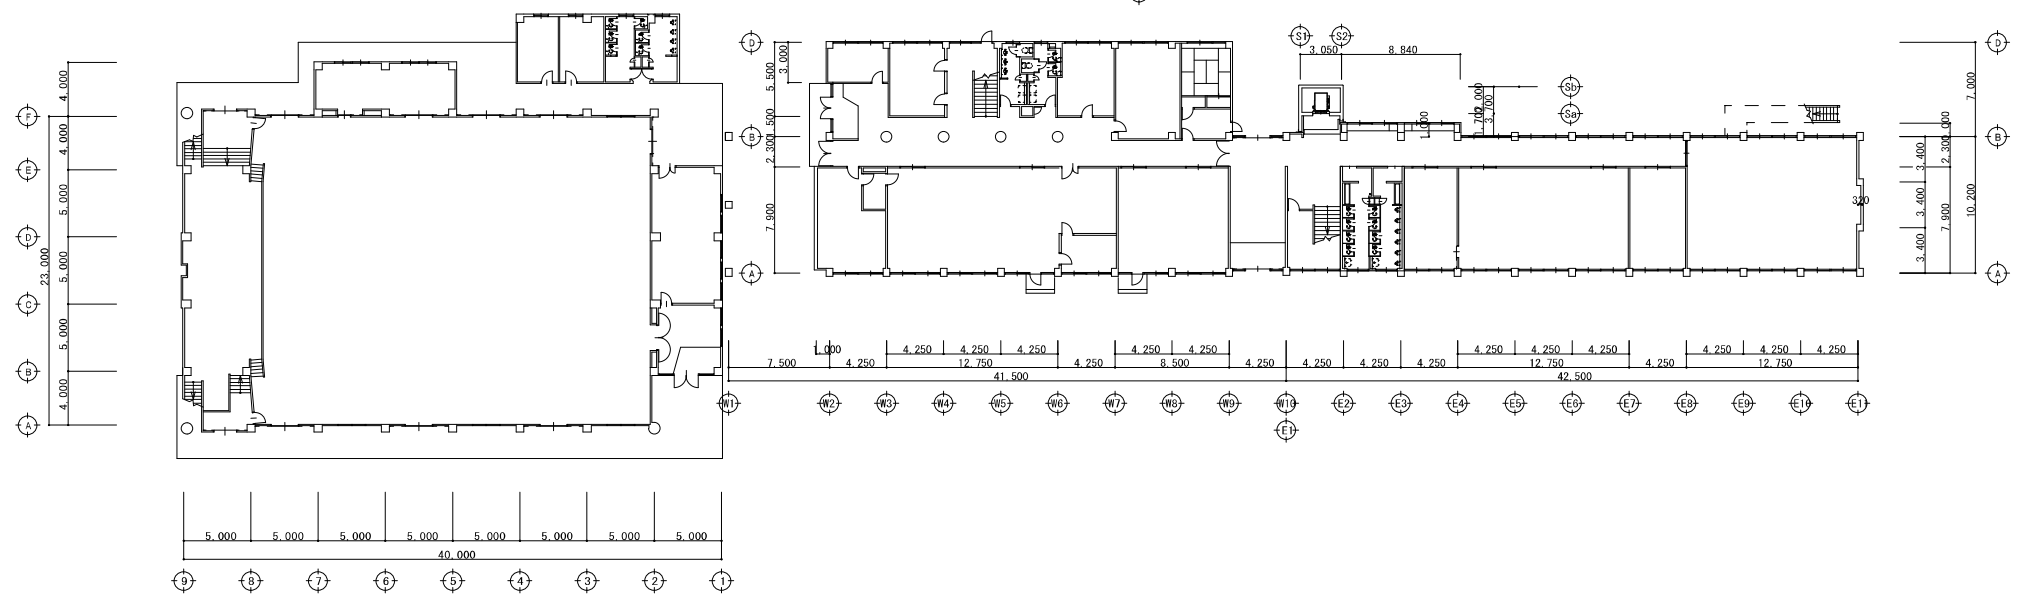


名称		
図面	表久平小学校 校舎図	4/3 A1: 1/200 A3: 1/400
58		

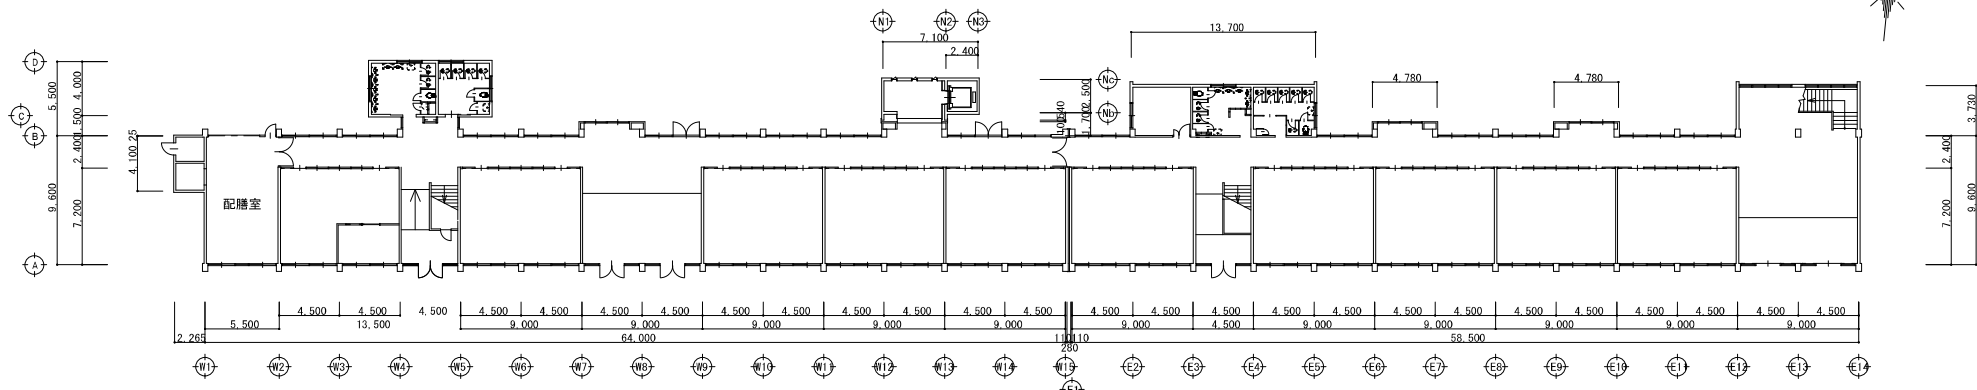


1 階平面図 S1/200

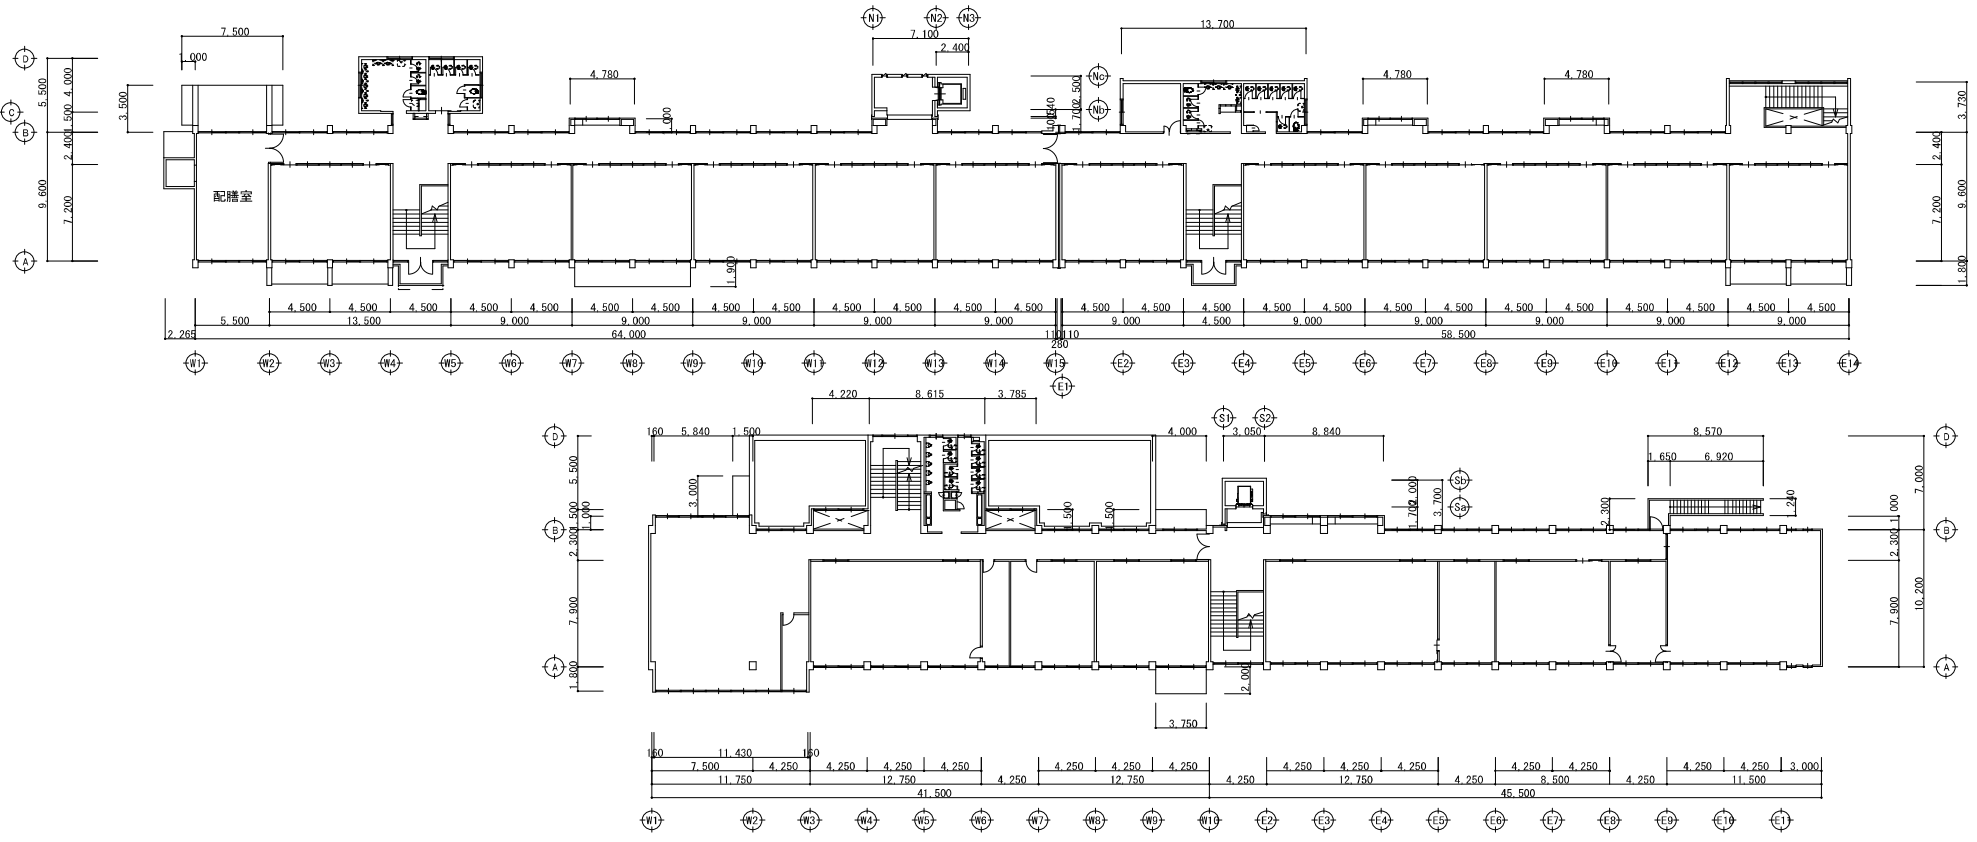


2層平面図 1/200

名称	豊久平小学校	図号	A1-1/200
図名	2層平面図	縮尺	A3 1/400

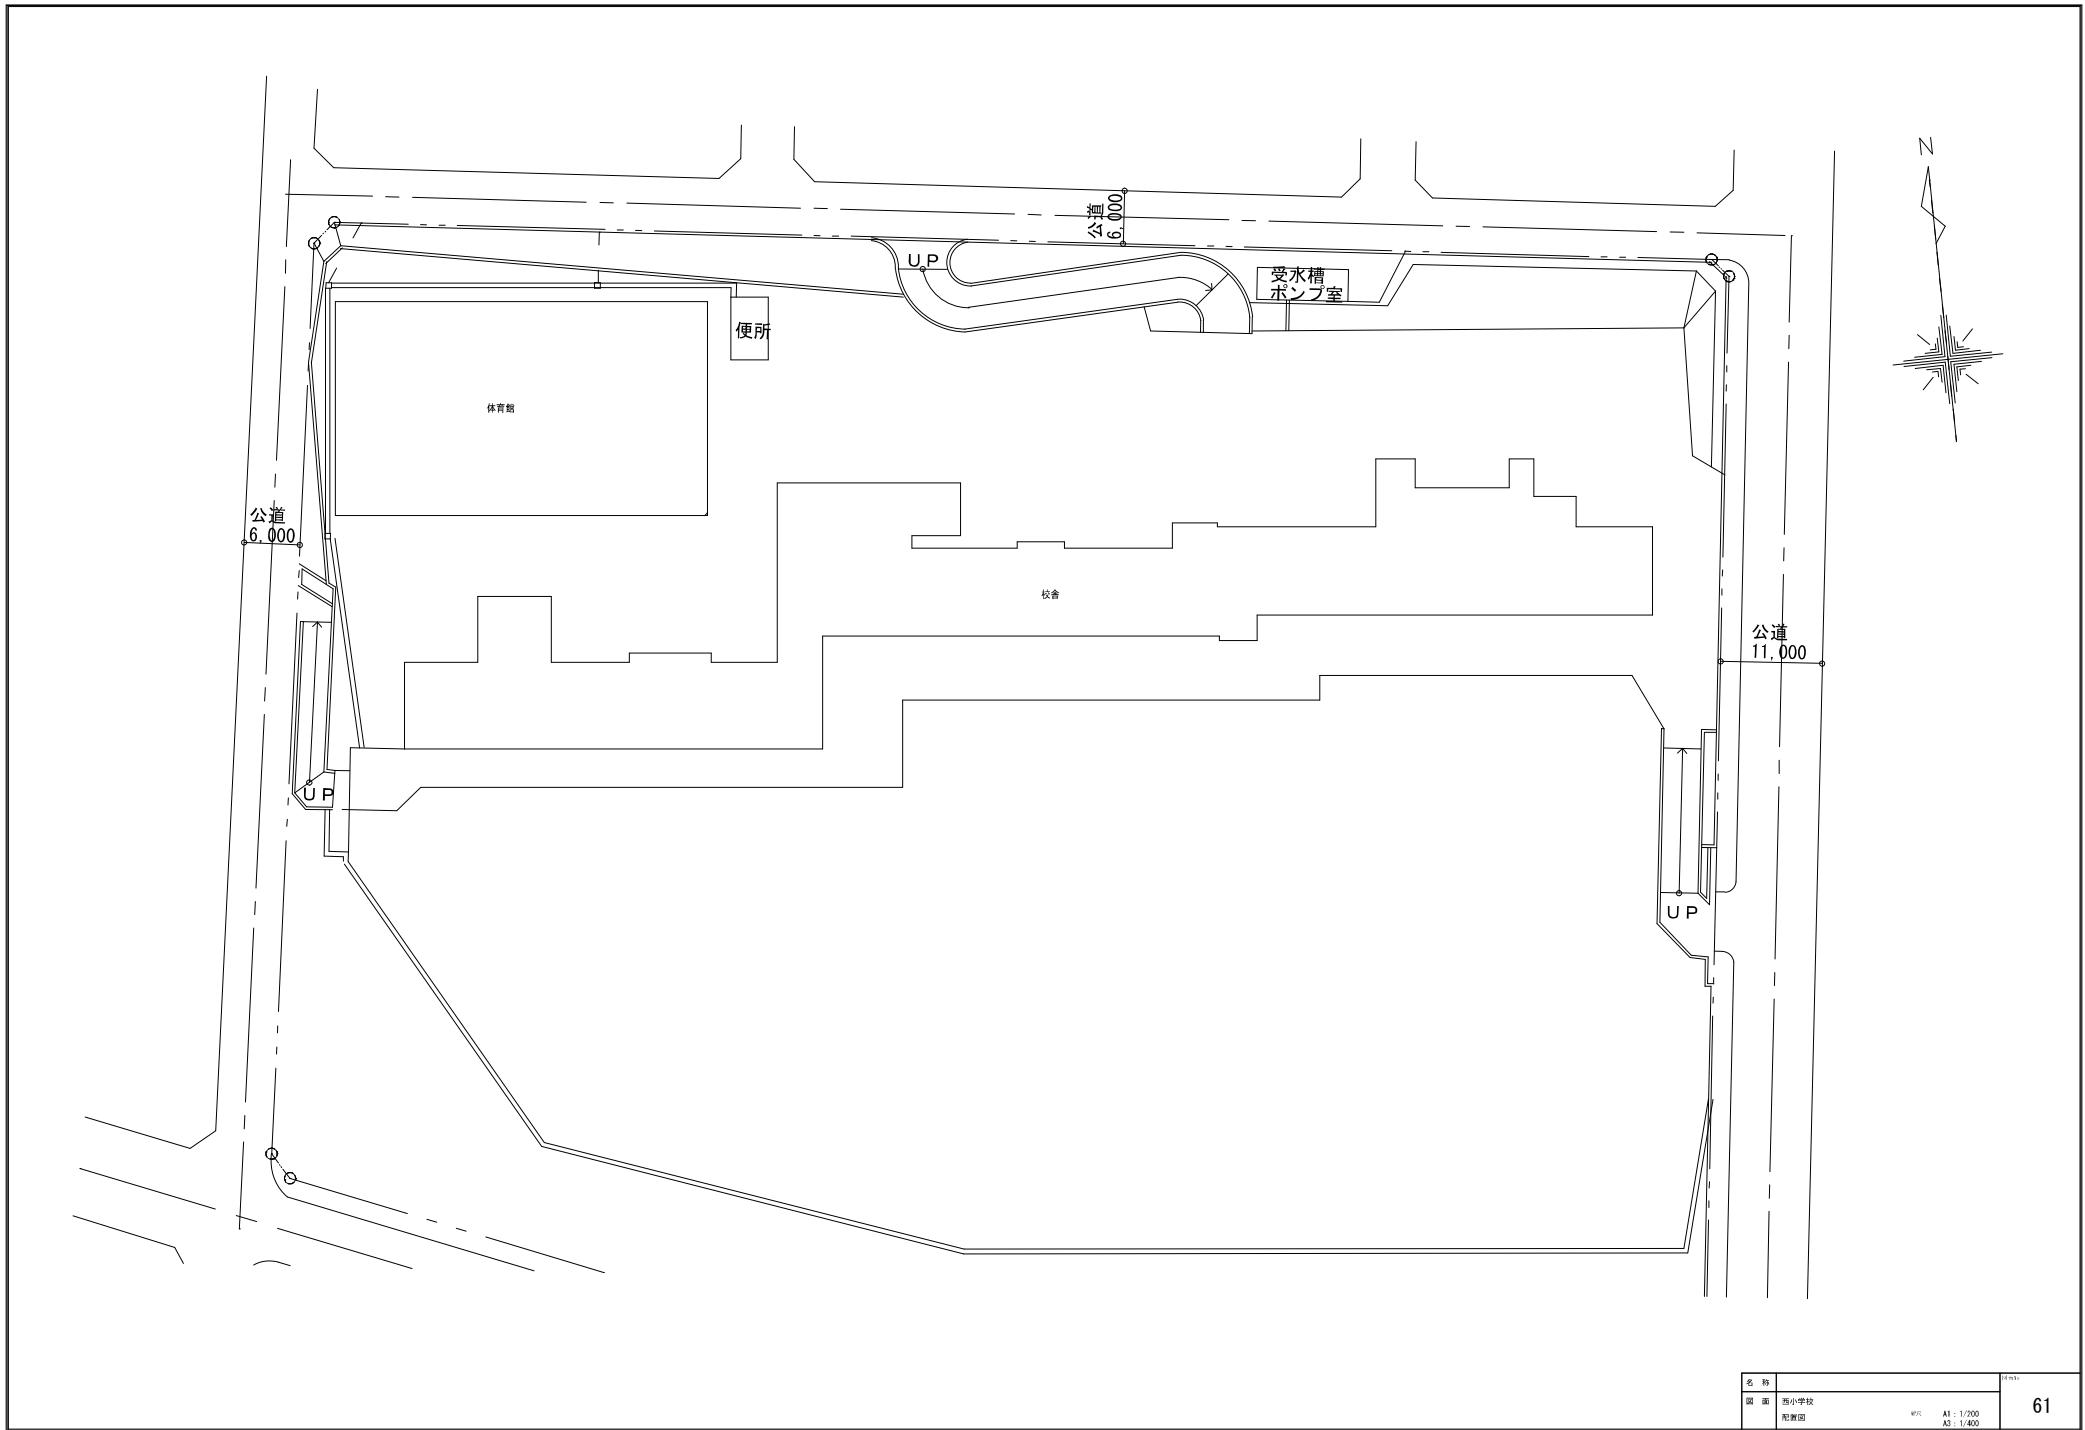


名称			縮尺	
図面	第1小学校	MP	A1: 1/200	61
	附属園		A3: 1/400	

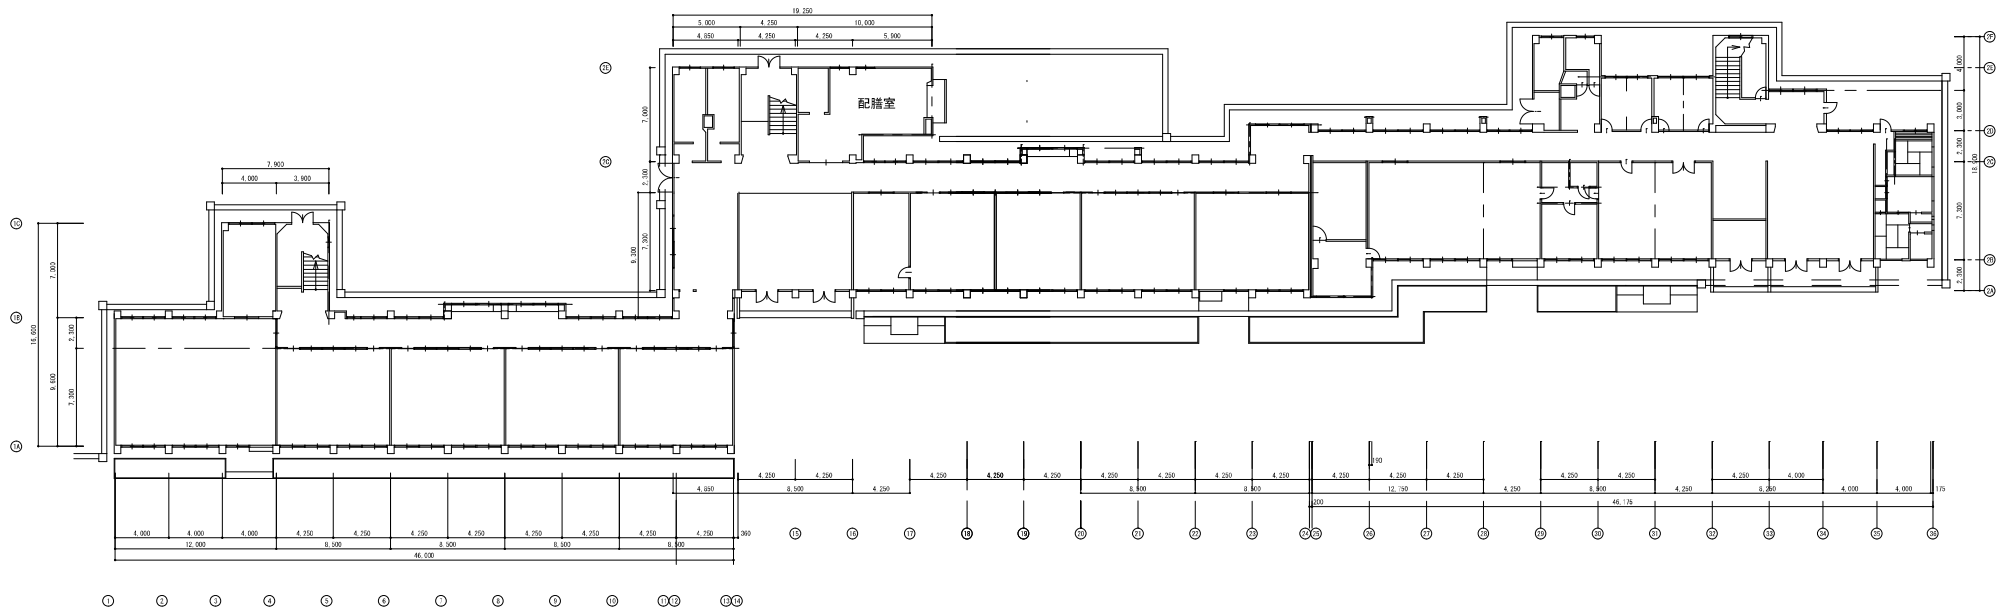


1 階平面図 S1/200

名称			図式
図番	西小中学校	階	A1 - 1/200
	1 階平面図	階	A3 - 1/400

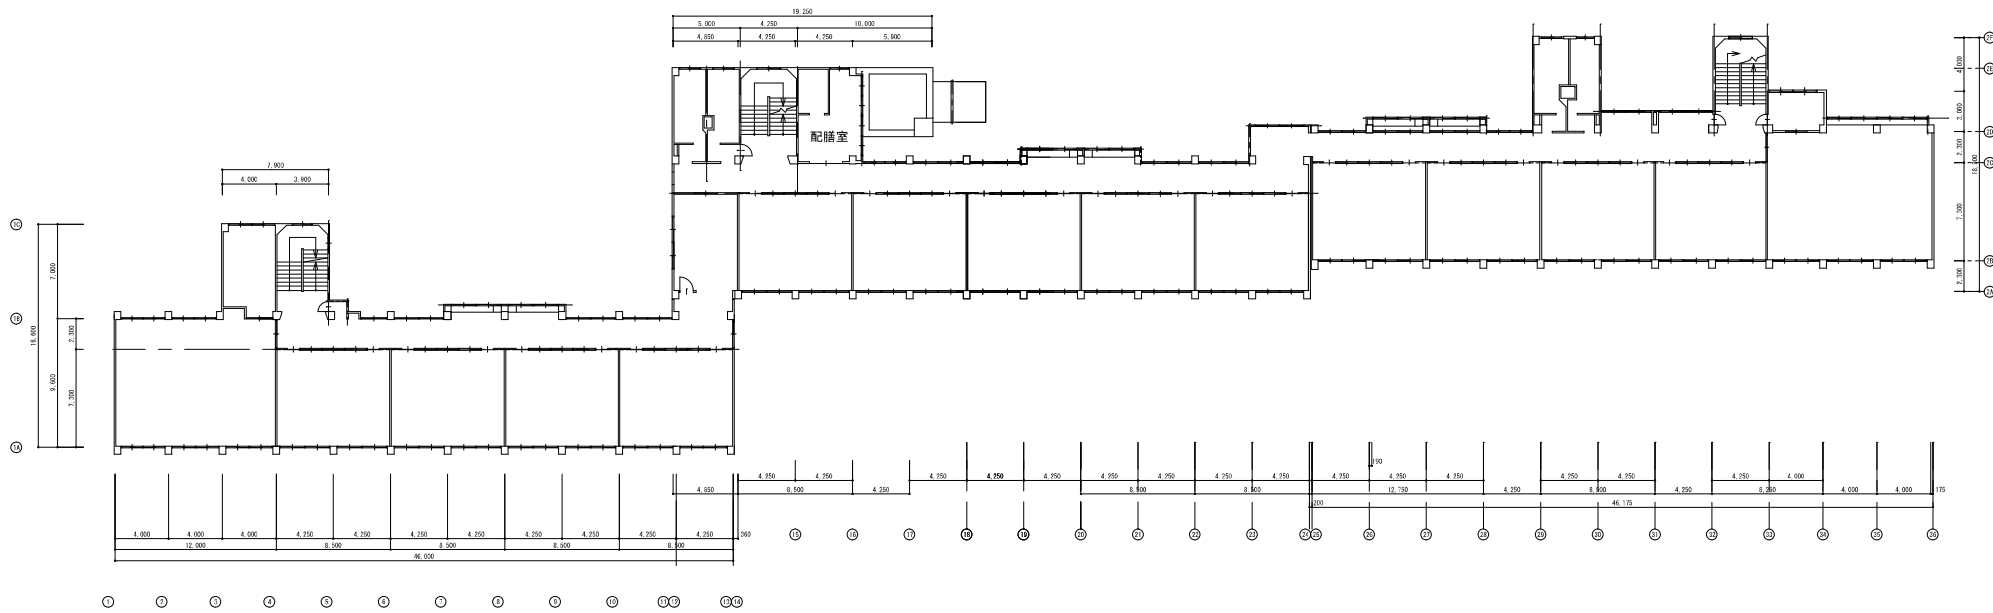


2階平面図 S=1/200

名称	西小中学校	RS	A1 - 1/200
図名	2階平面図	A3 - 1/400	

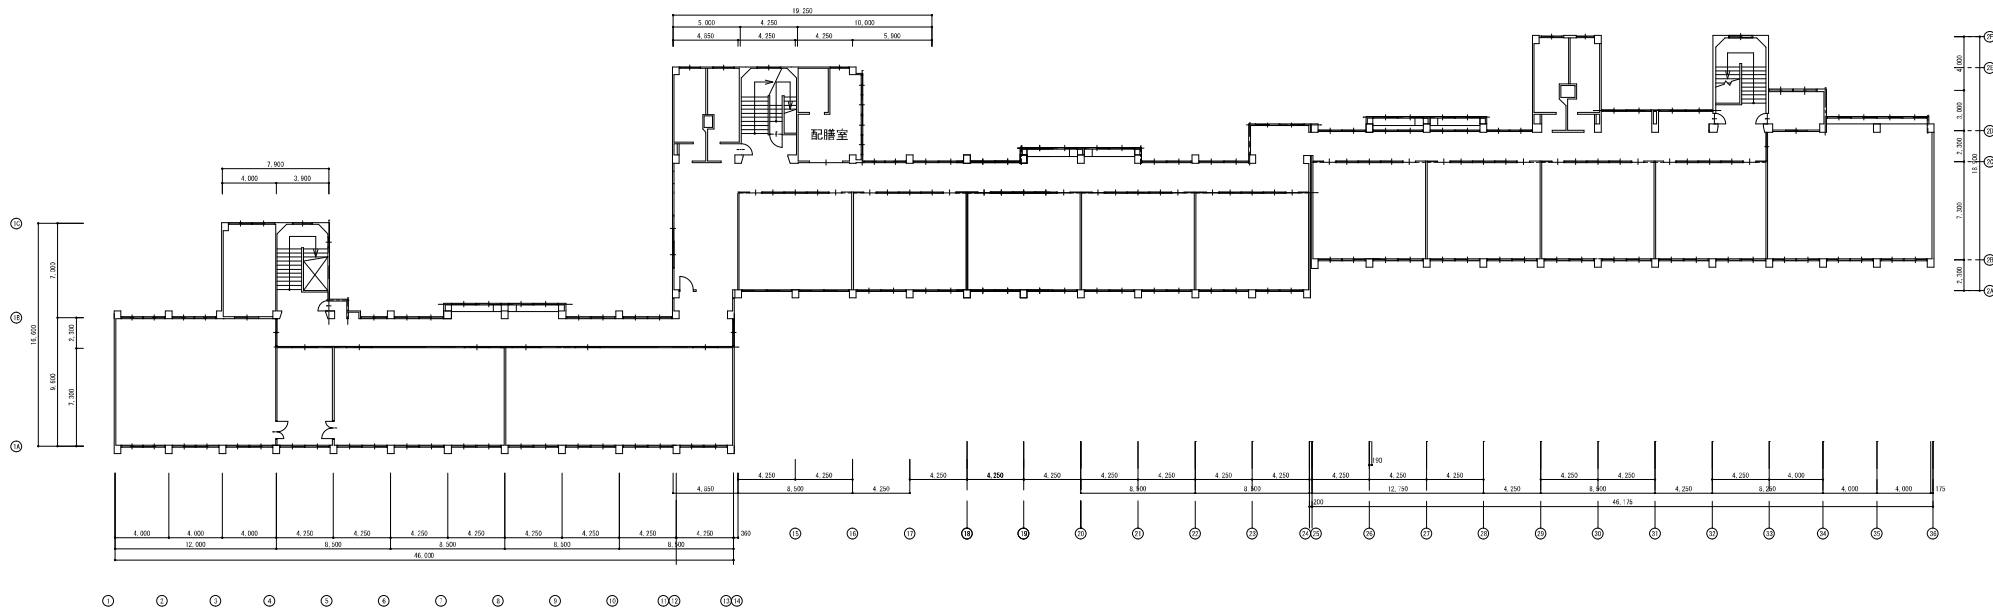


3階平面図 S1/200

名称	四小中学校	図号	A1-1/200
図名	3階平面図	比例尺	A3-1/400

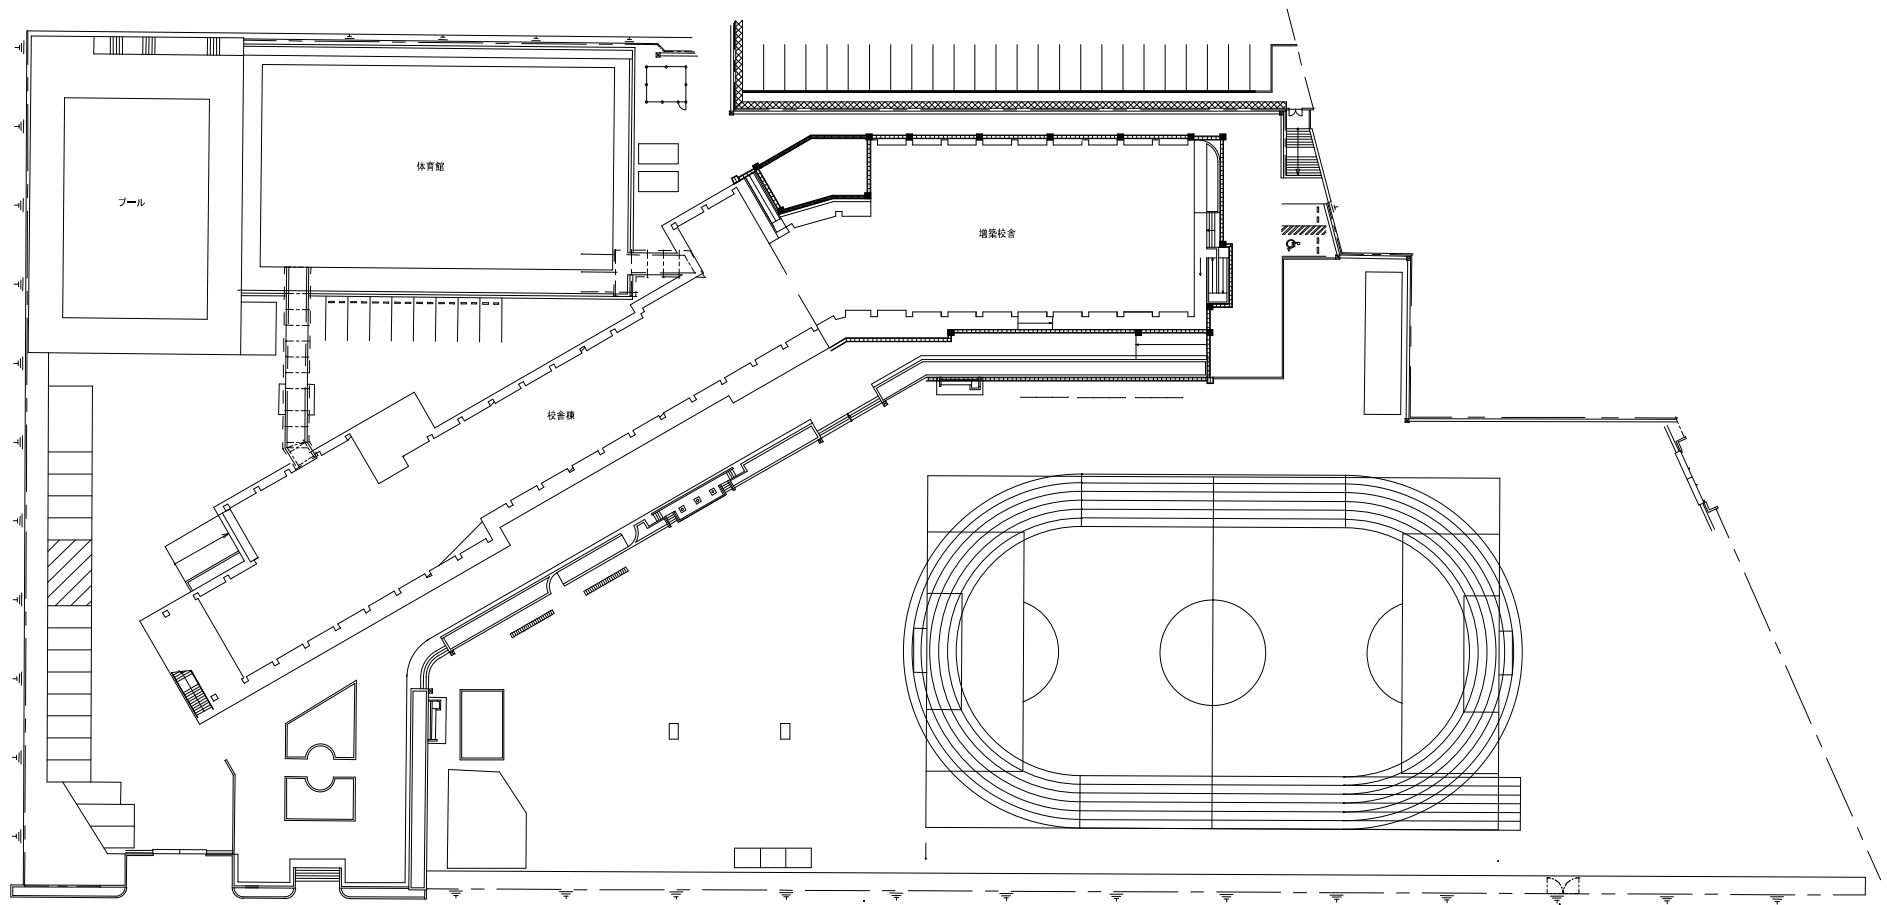


名称			DATE
図面	東小学校	WPC A1: 1/200	65
	校舎図	A3: 1/400	

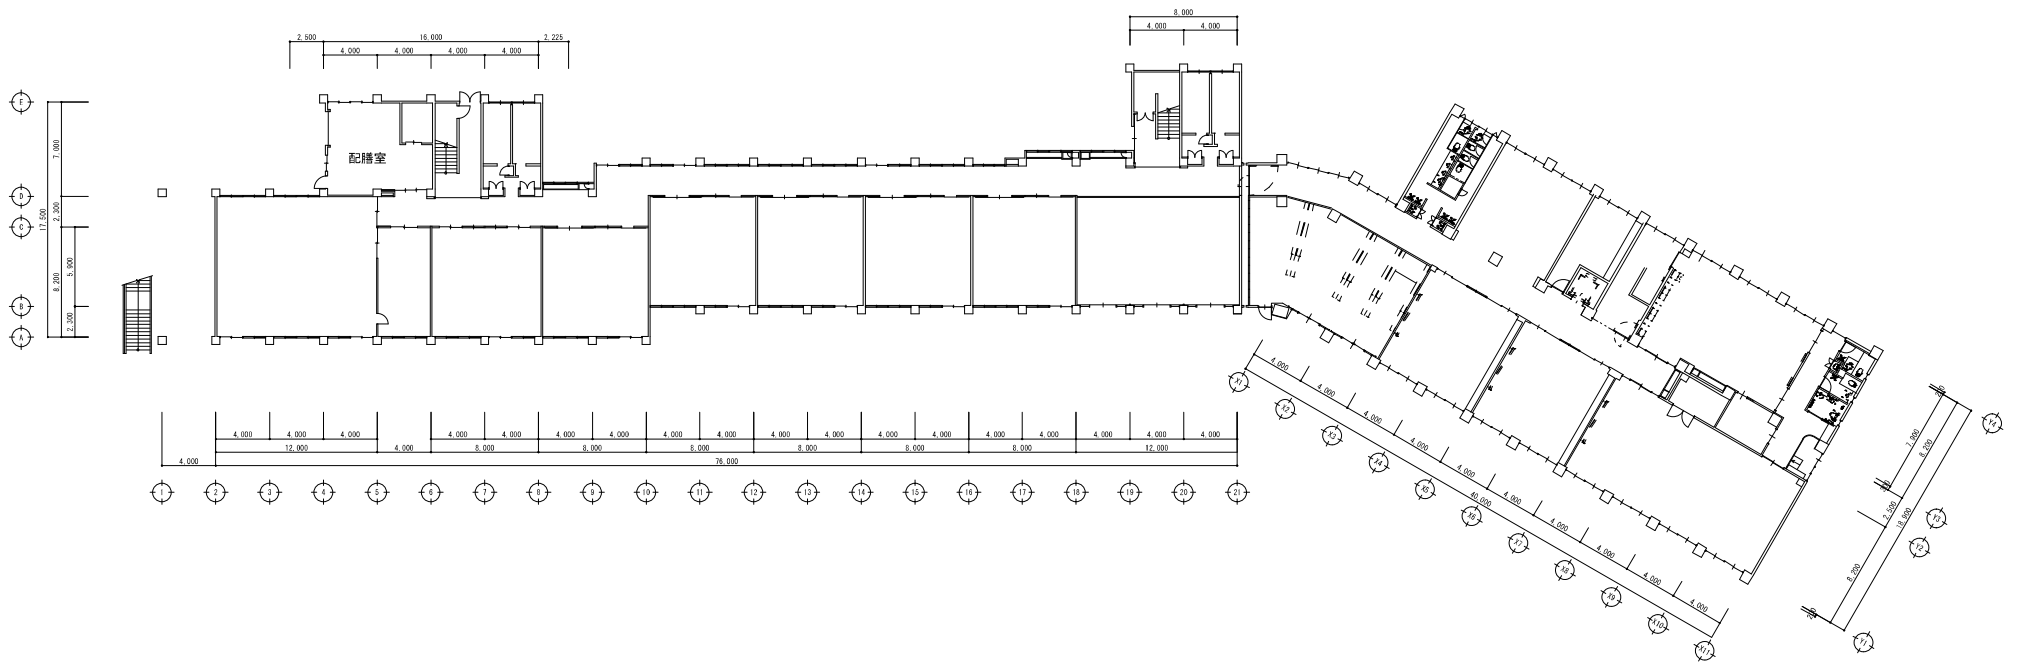


1 楼平面图 1/200

名称		图号
楼座	东小学校	A1-1/200
1 楼平面图		A3-1/400

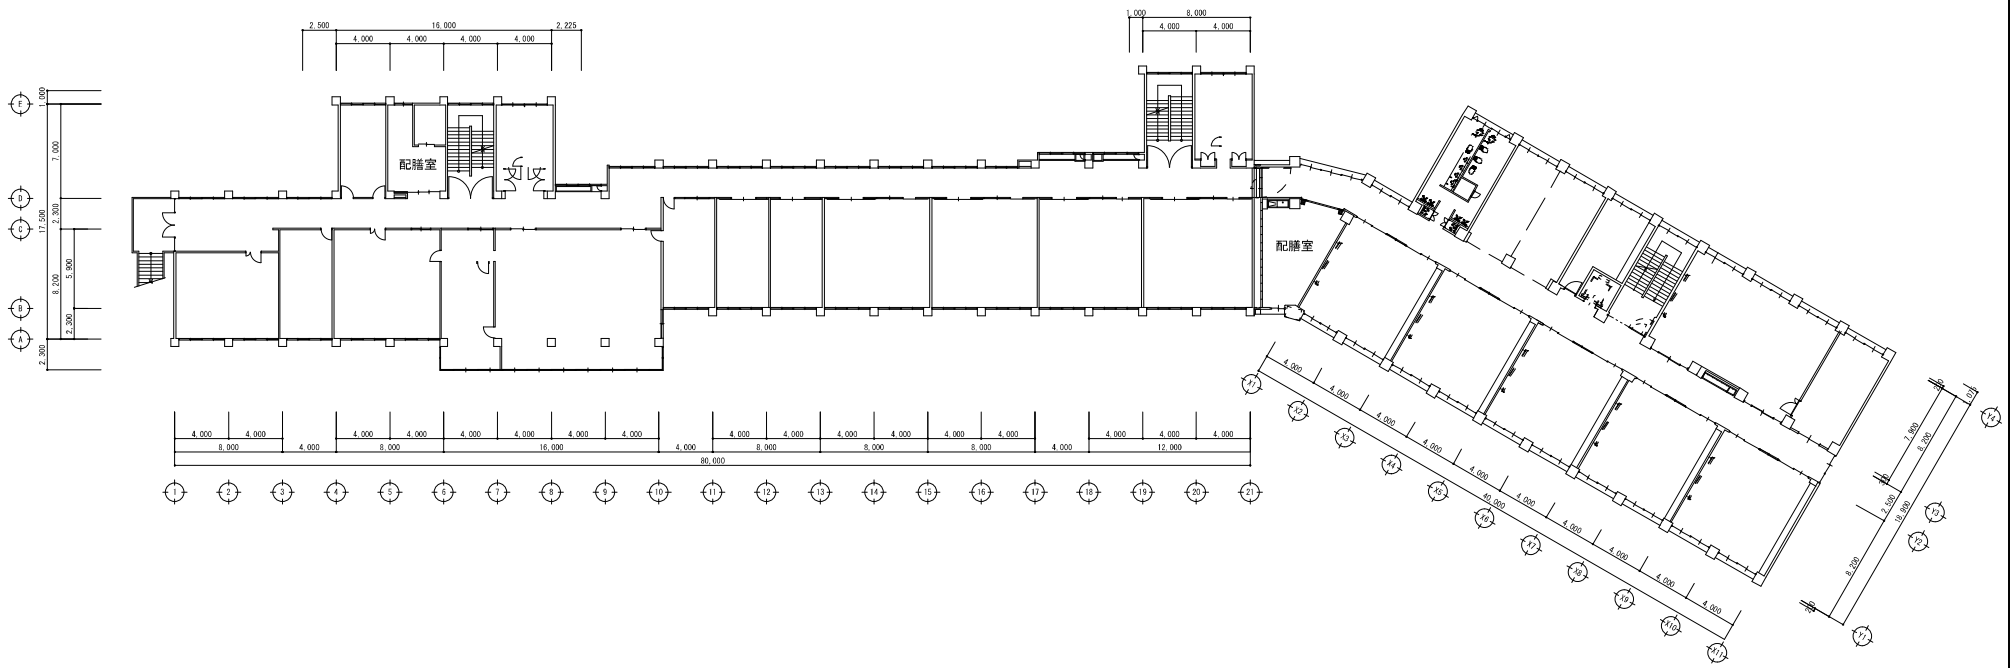


2. 2楼平面图 1/200


名称	东小学校
图名	2楼平面图
比例	A1: 1/200 A3: 1/400

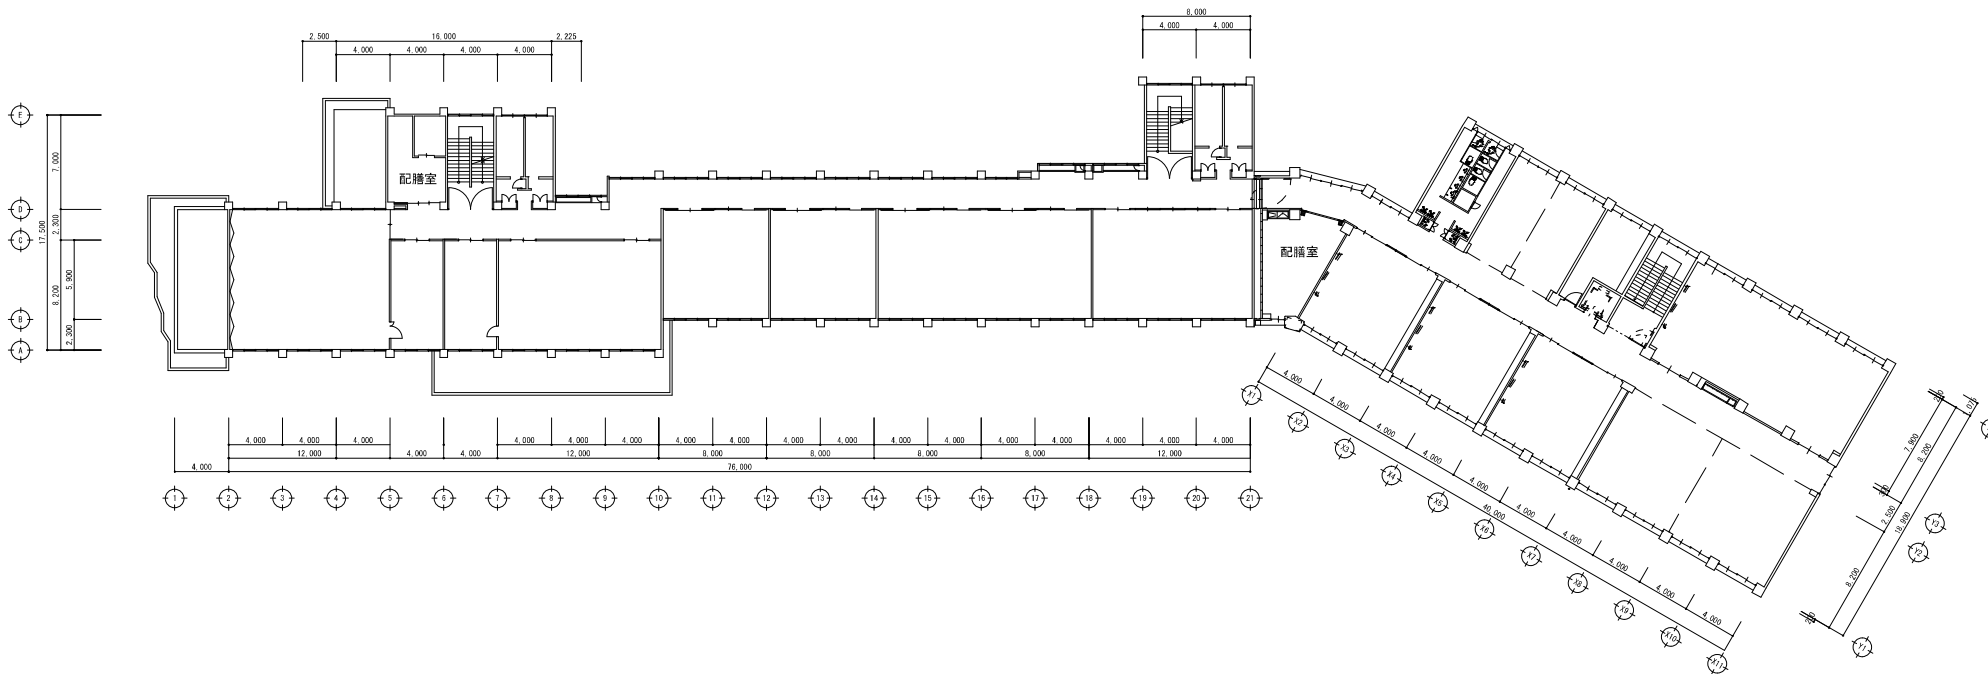

3 楼平面图 1/200


名称	东小学校
楼层	3 楼平面图
比例	A1: 1/200 A3: 1/400

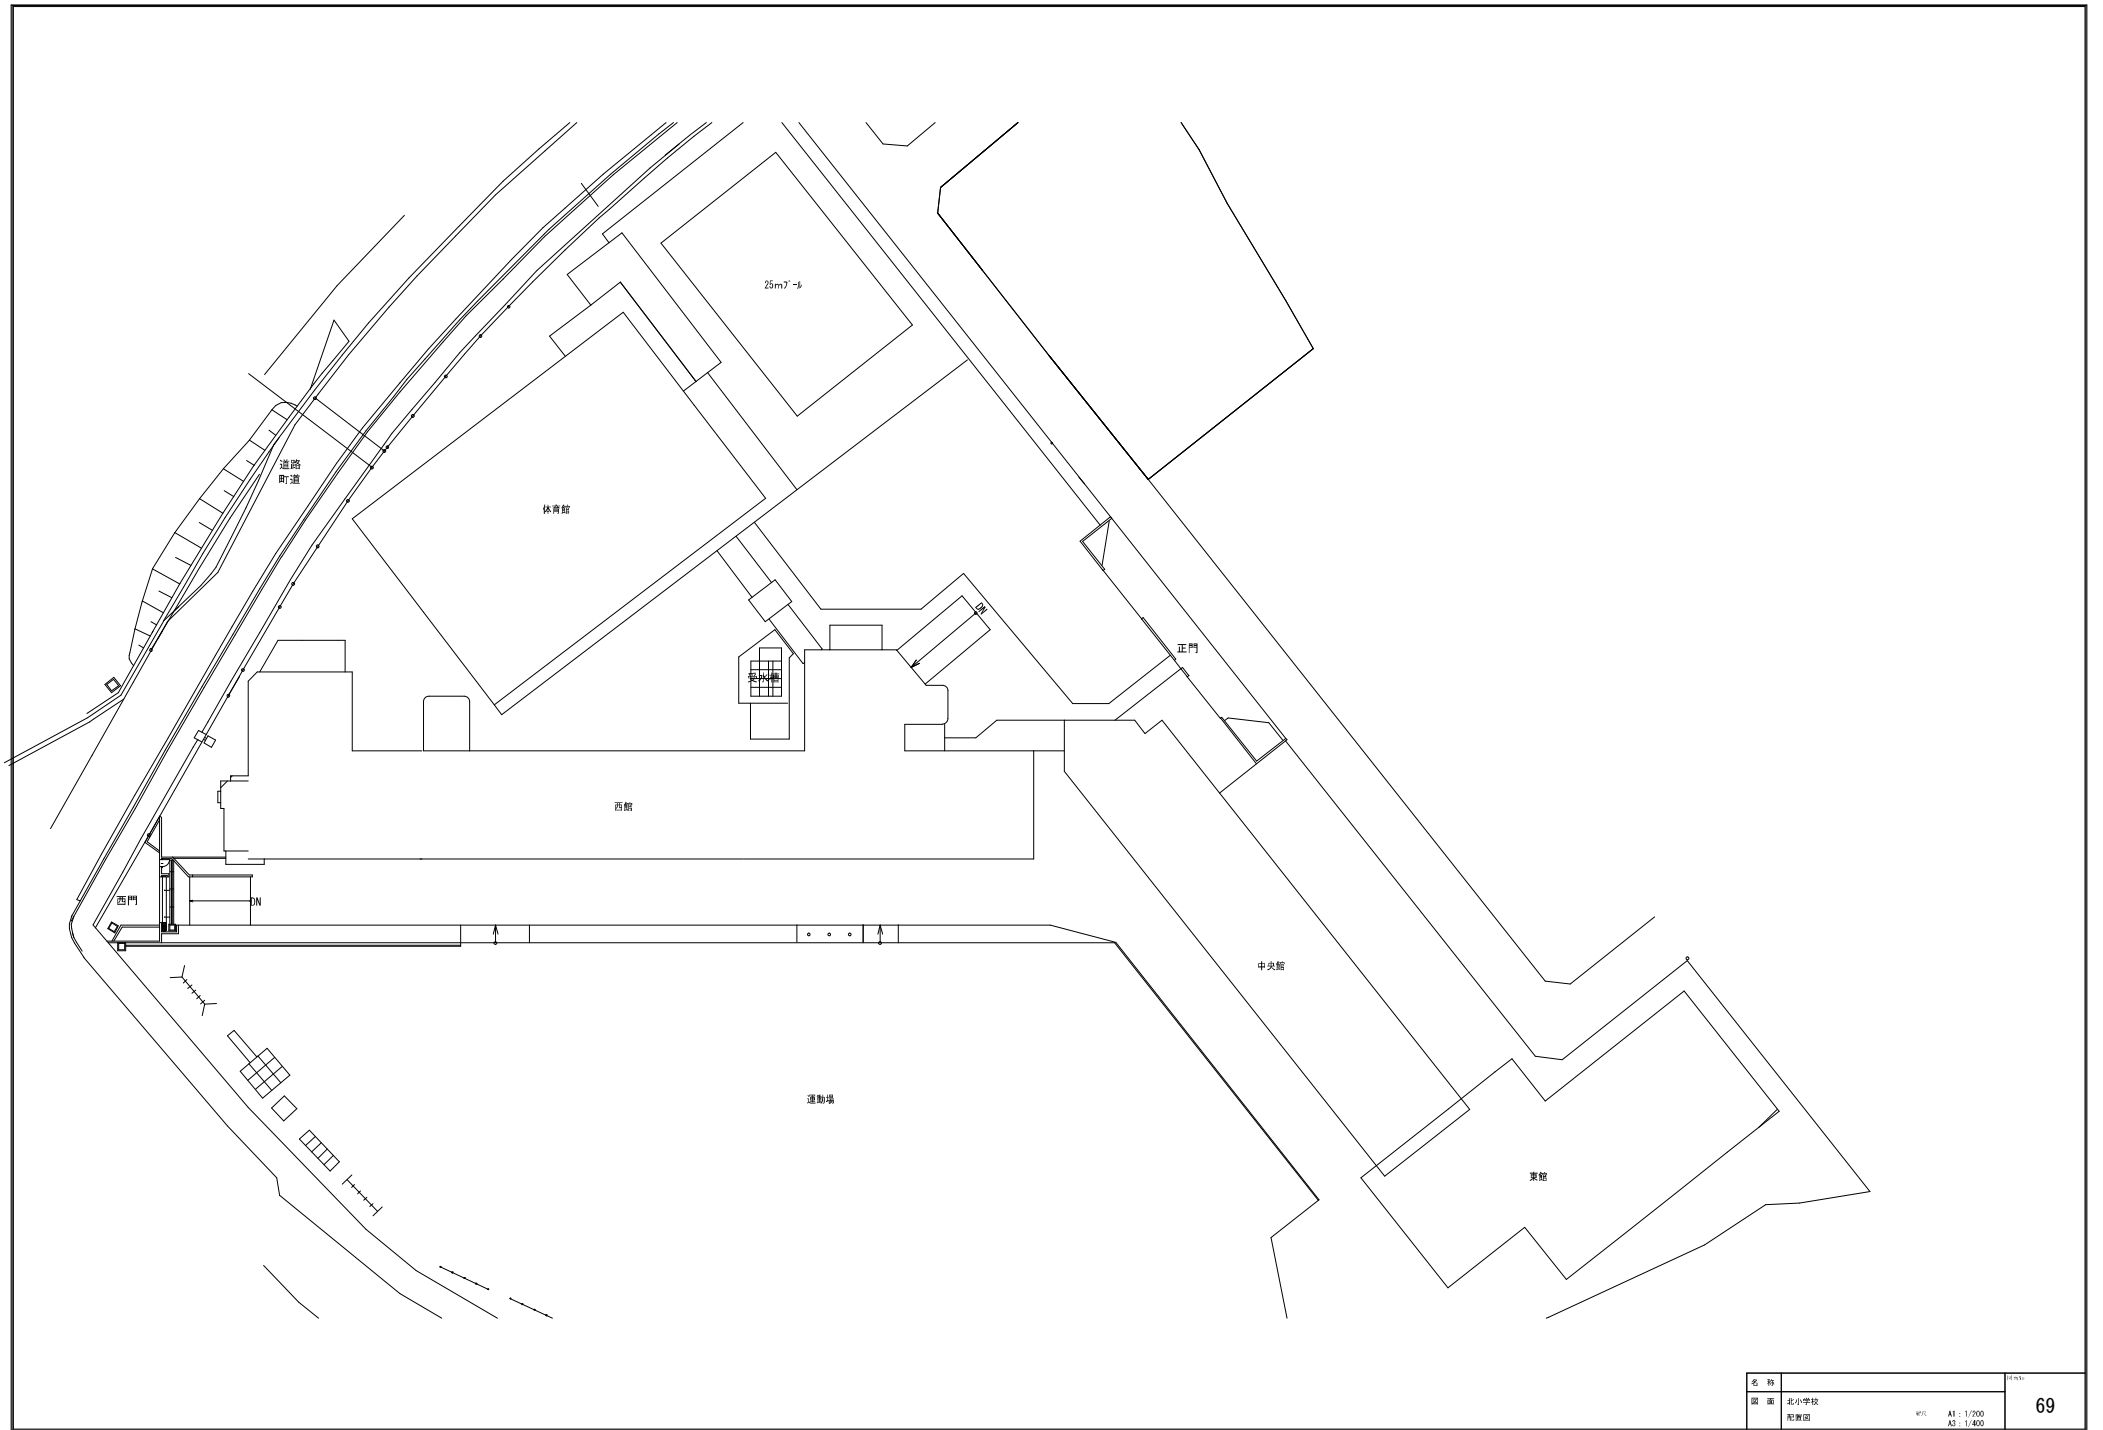

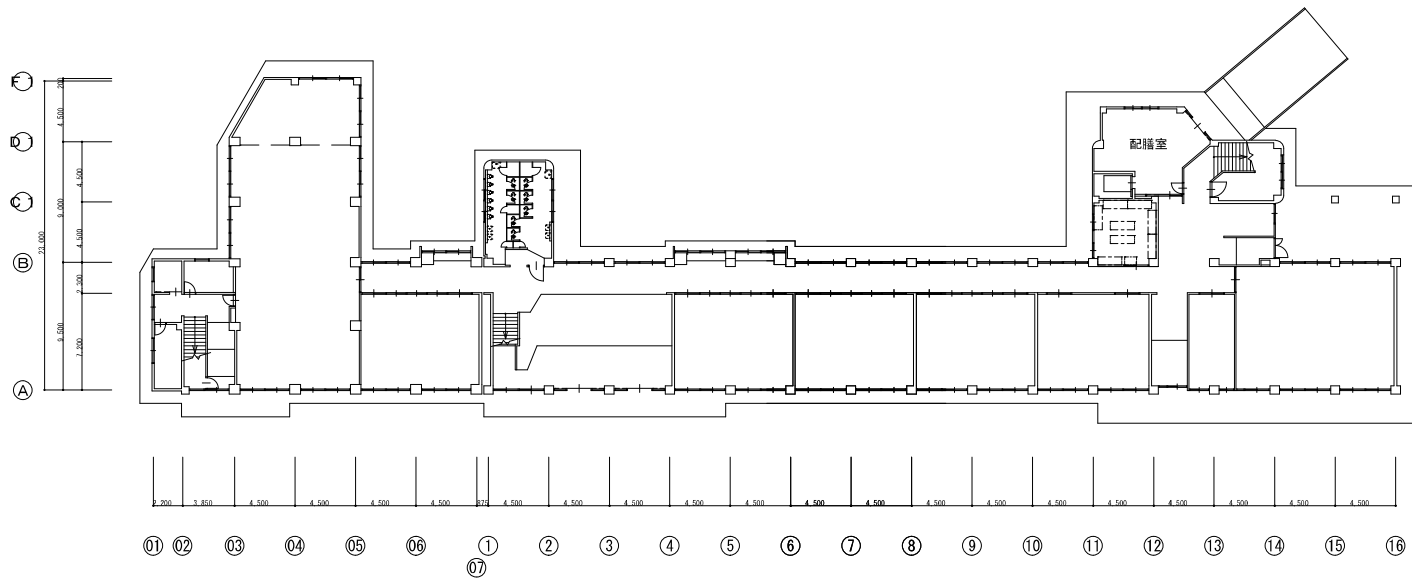




西館 1樓平面圖 S1/200

名稱			圖號
圖名	北小學校 西館	比例	A1: 1/200
	1樓平面圖		A3: 1/400

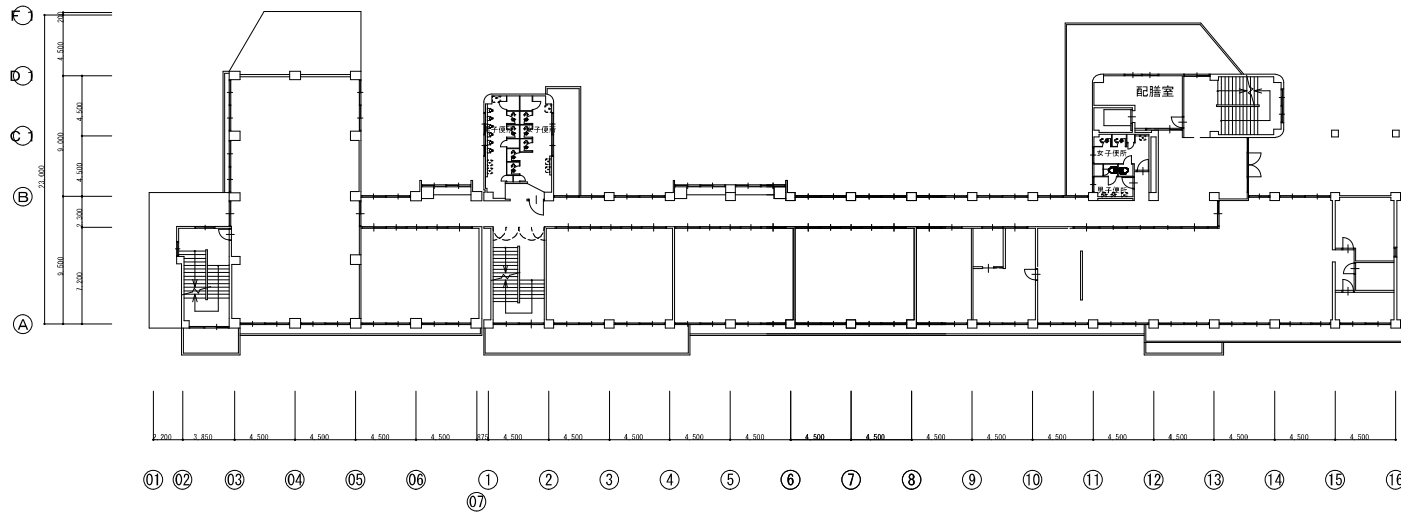


西館 2樓平面圖 S1/200

名稱			圖號
圖名	北小學校 西館	比例	A1 - 1/200
	1樓平面圖	A3	1/400

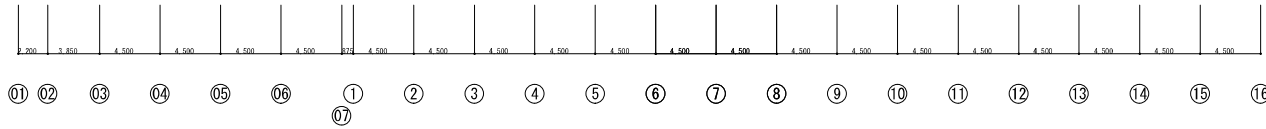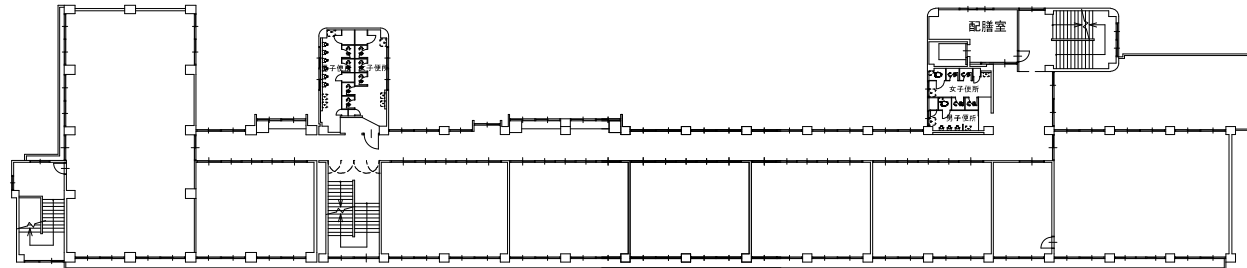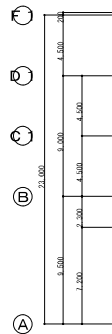




西館 3階平面圖 S1/200

名稱			圖號
圖名	北小學校 西館	比例	A1 - 1/200
	3階平面圖		A3 - 1/400

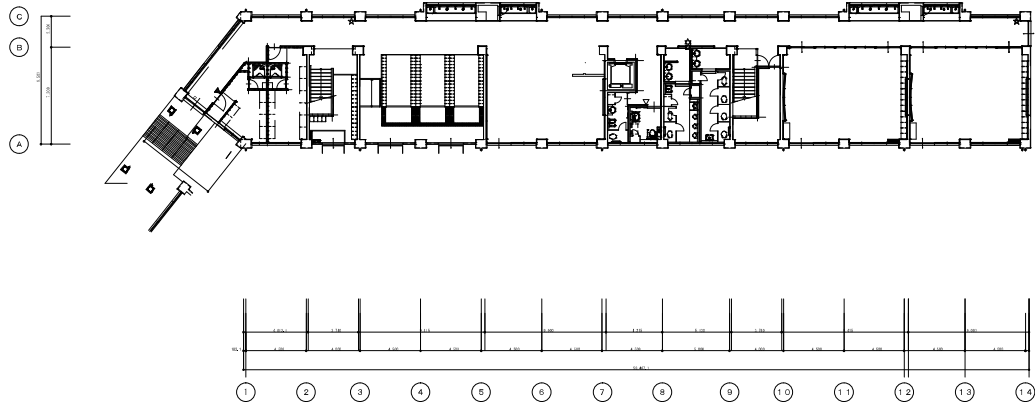




中央館 1階平面図 S1/200

名称		図名
図番	北小中学校 中央館 1階平面図	図尺 A1: 1/200 A3: 1/400

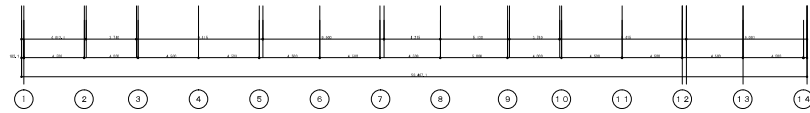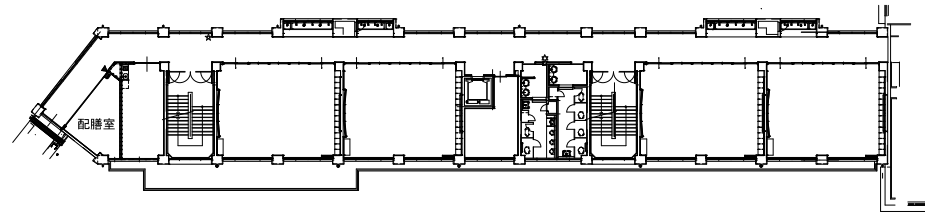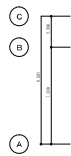




中央館 2階平面図 S1/200

名称			図名
図番	北小學校 中央館 2階平面図	比例 A1: 1/200 A3: 1/400	75

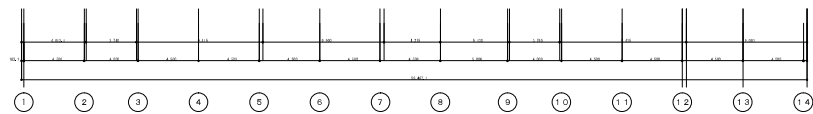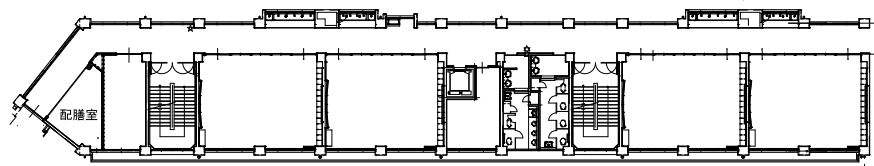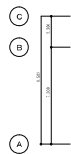



中央館 3階平面図 S1/200

名称			図名
図番	北小學校 中央館 3階平面図	比例 A1: 1/200 A3: 1/400	76

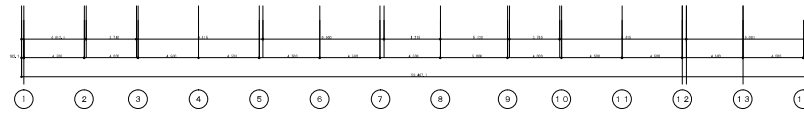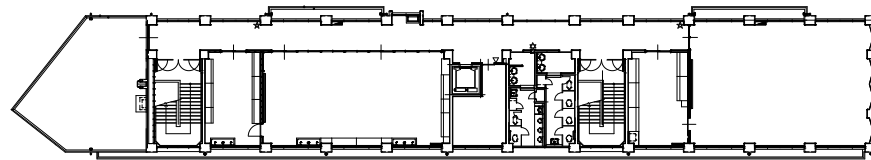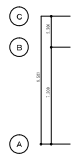




中央館 4階平面図 S1/200

名称		図名
図番	北小學校 中央館 4階平面図	PK-A1-1/200 A3-1/400

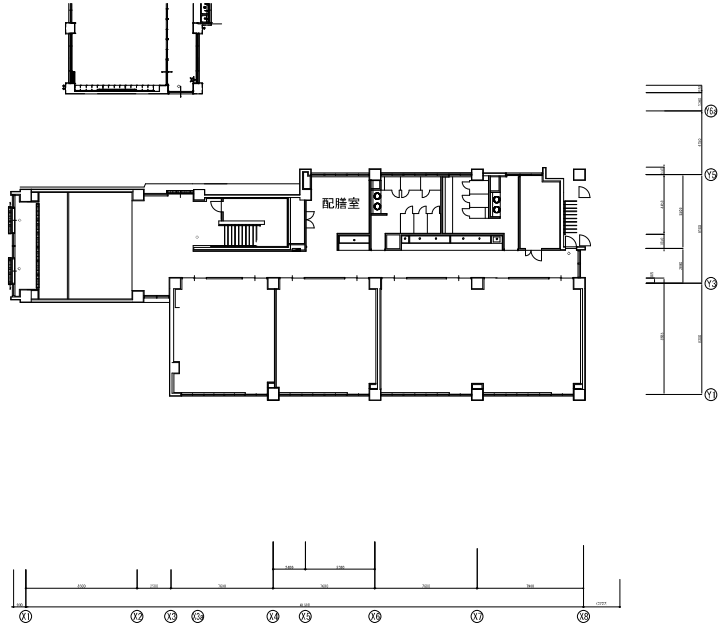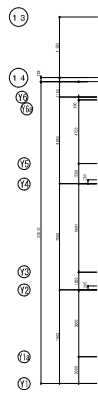




東館 1階平面図 S1/1/200

名称			図名
図番	北小學校 東館 1階平面図	比例 A1: 1/200 A3: 1/400	図尺

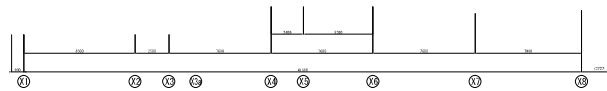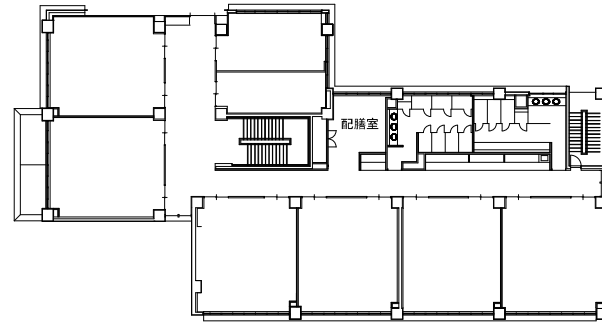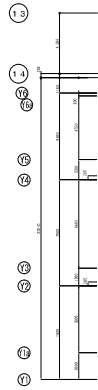



東館 2階平面図 S1/1/200

名称			図号
図名	北小學校 東館 2階平面図	比例尺 A1: 1/200 A3: 1/400	79

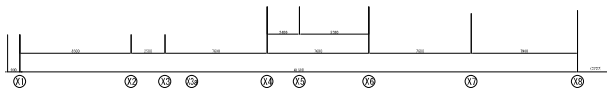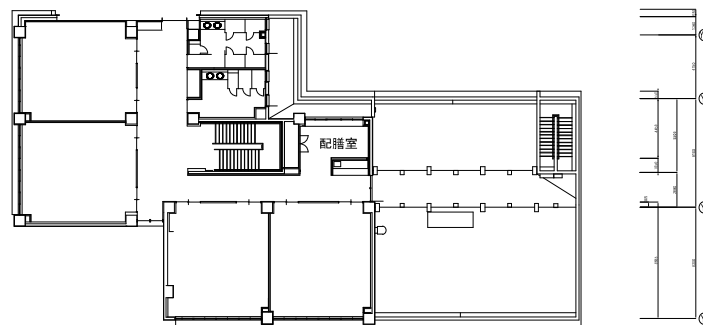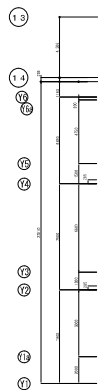


東館 3階平面図 S-1/200

名称			図名
図番	北小學校 東館	比例	A1: 1/200
	3階平面図		A3: 1/400

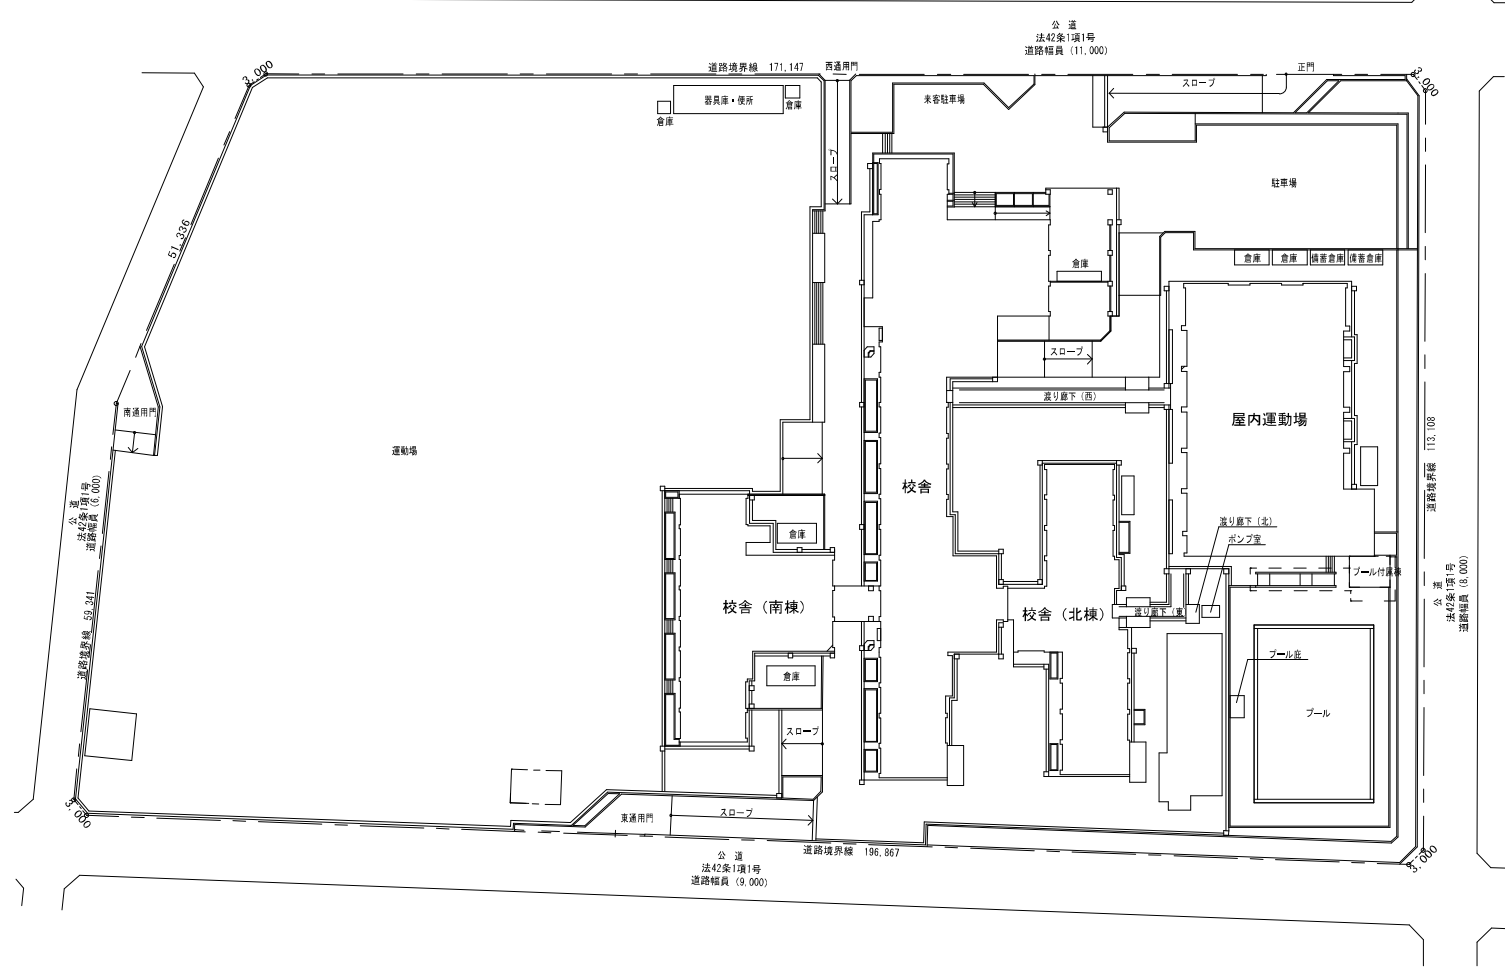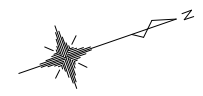


配置図 S=1/400

名称	南小学校	図面	配置図	縮尺	A1: 1/400 A3: 1/800
----	------	----	-----	----	------------------------

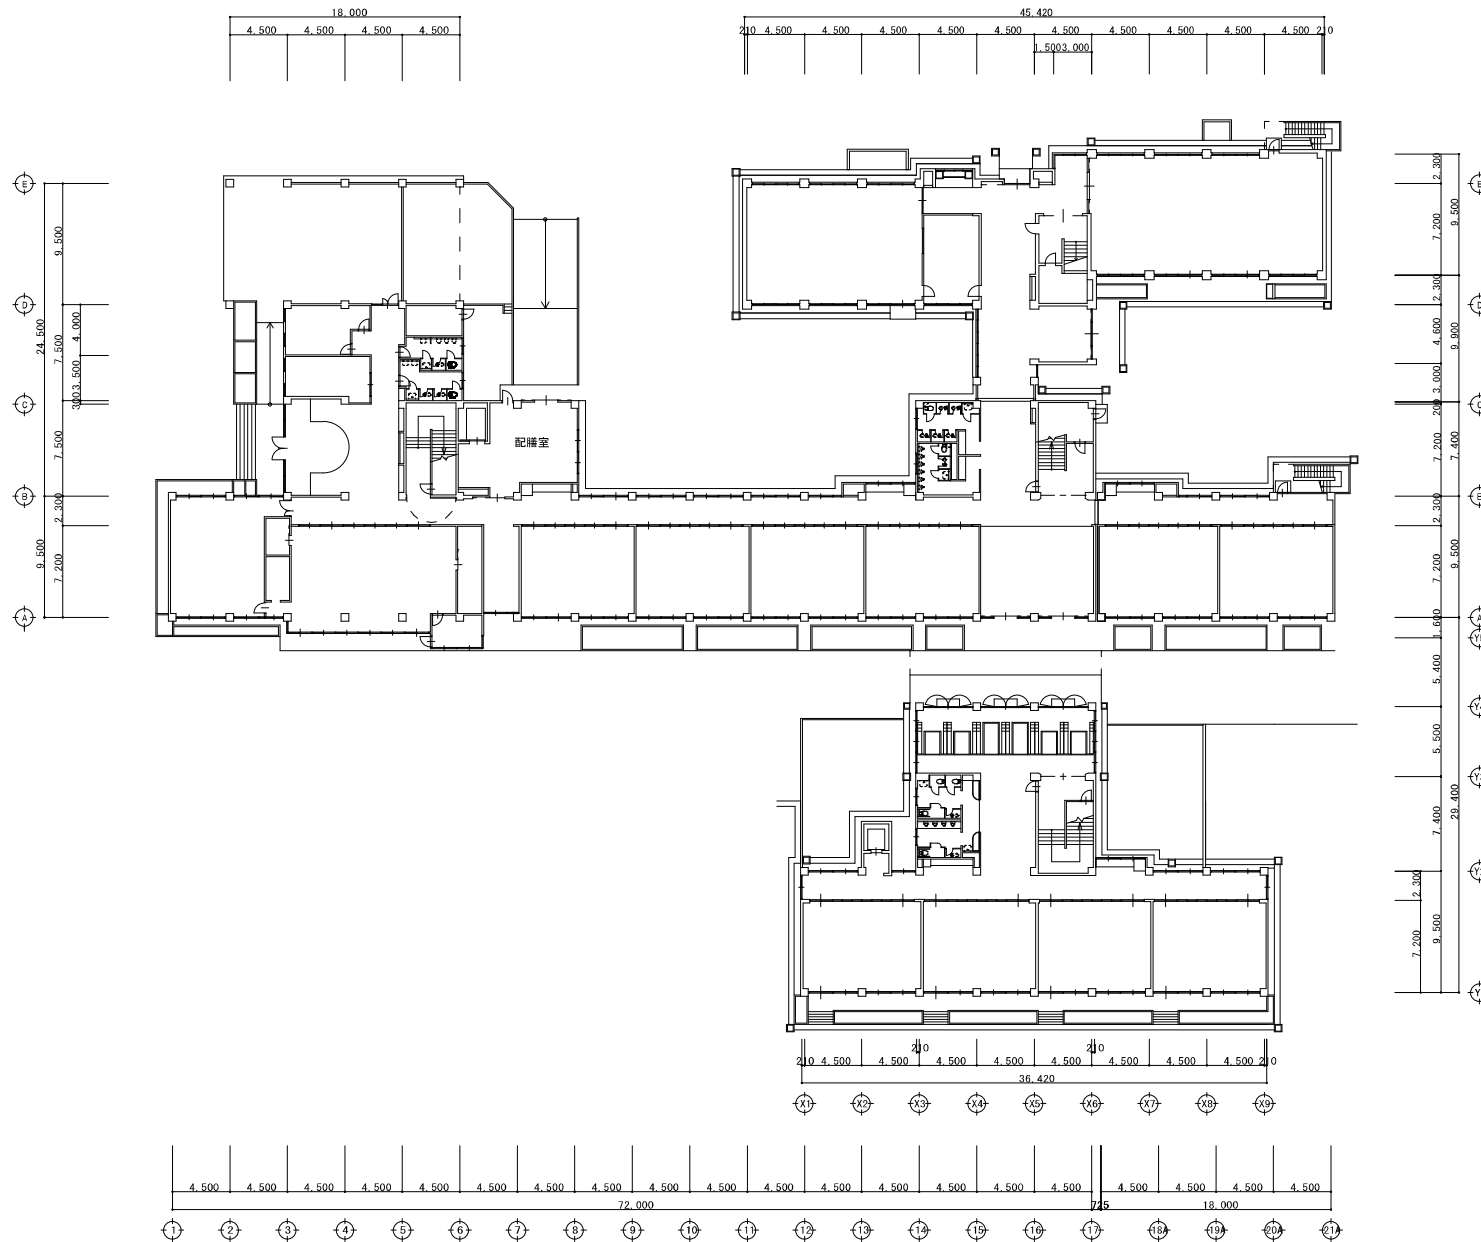



1 階平面図 S-1/200

名称	青小学校	比例尺	A1: 1/800 A2: 1/200
図面	1 階平面図	№	

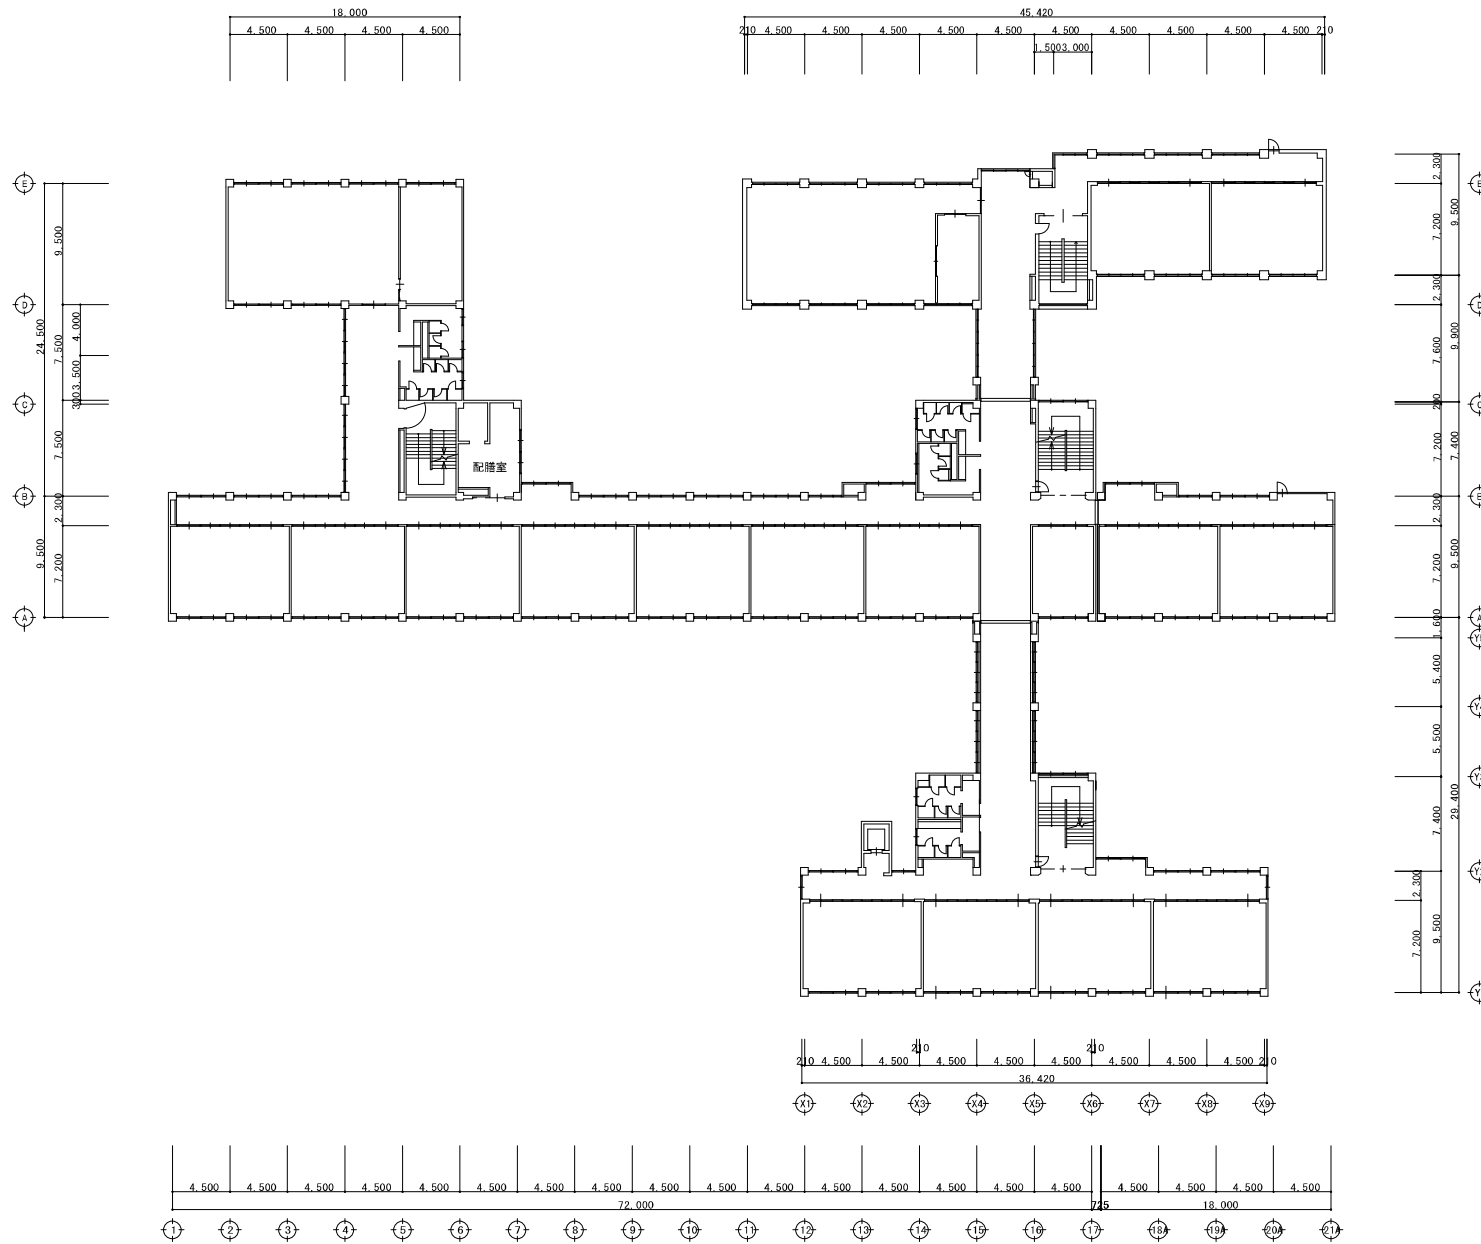


2階平面図 1/200

名称	青小学校	比例尺	A1: 1/200
図面	2階平面図	比例尺	A2: 1/200

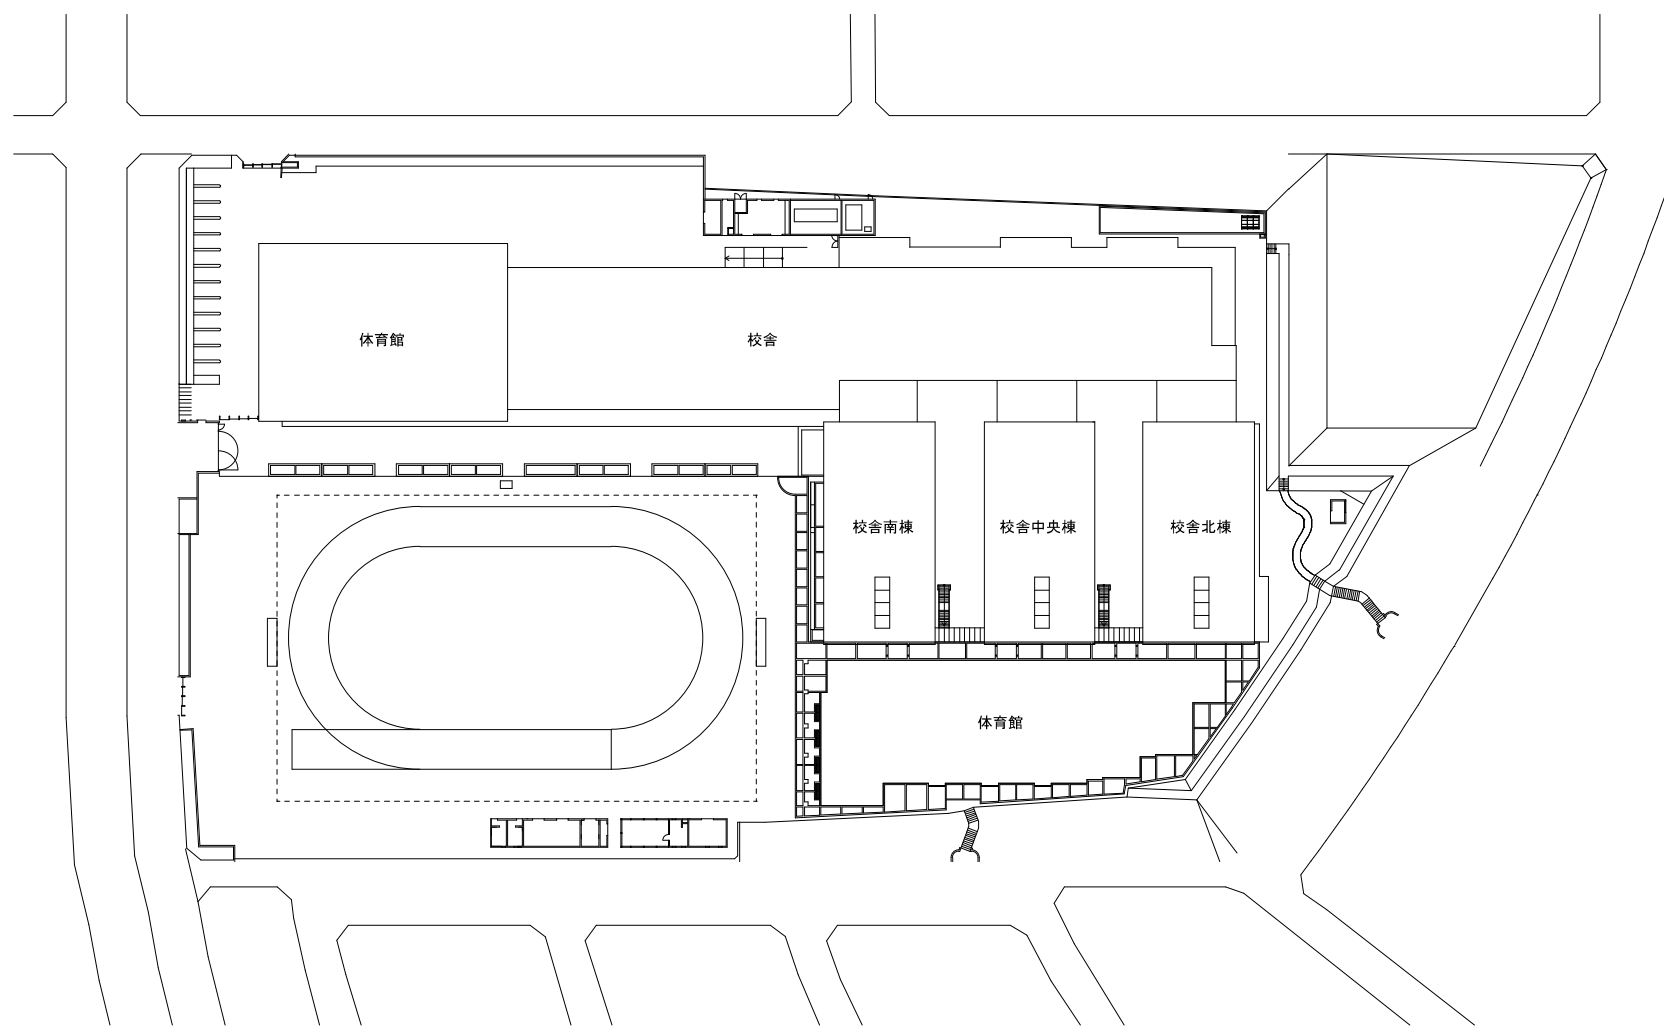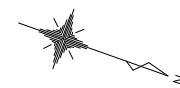


名称	市が親小学校小学校	縮尺	A1 : 1/400	85
図面	配置図	縮尺	A3 : 1/800	

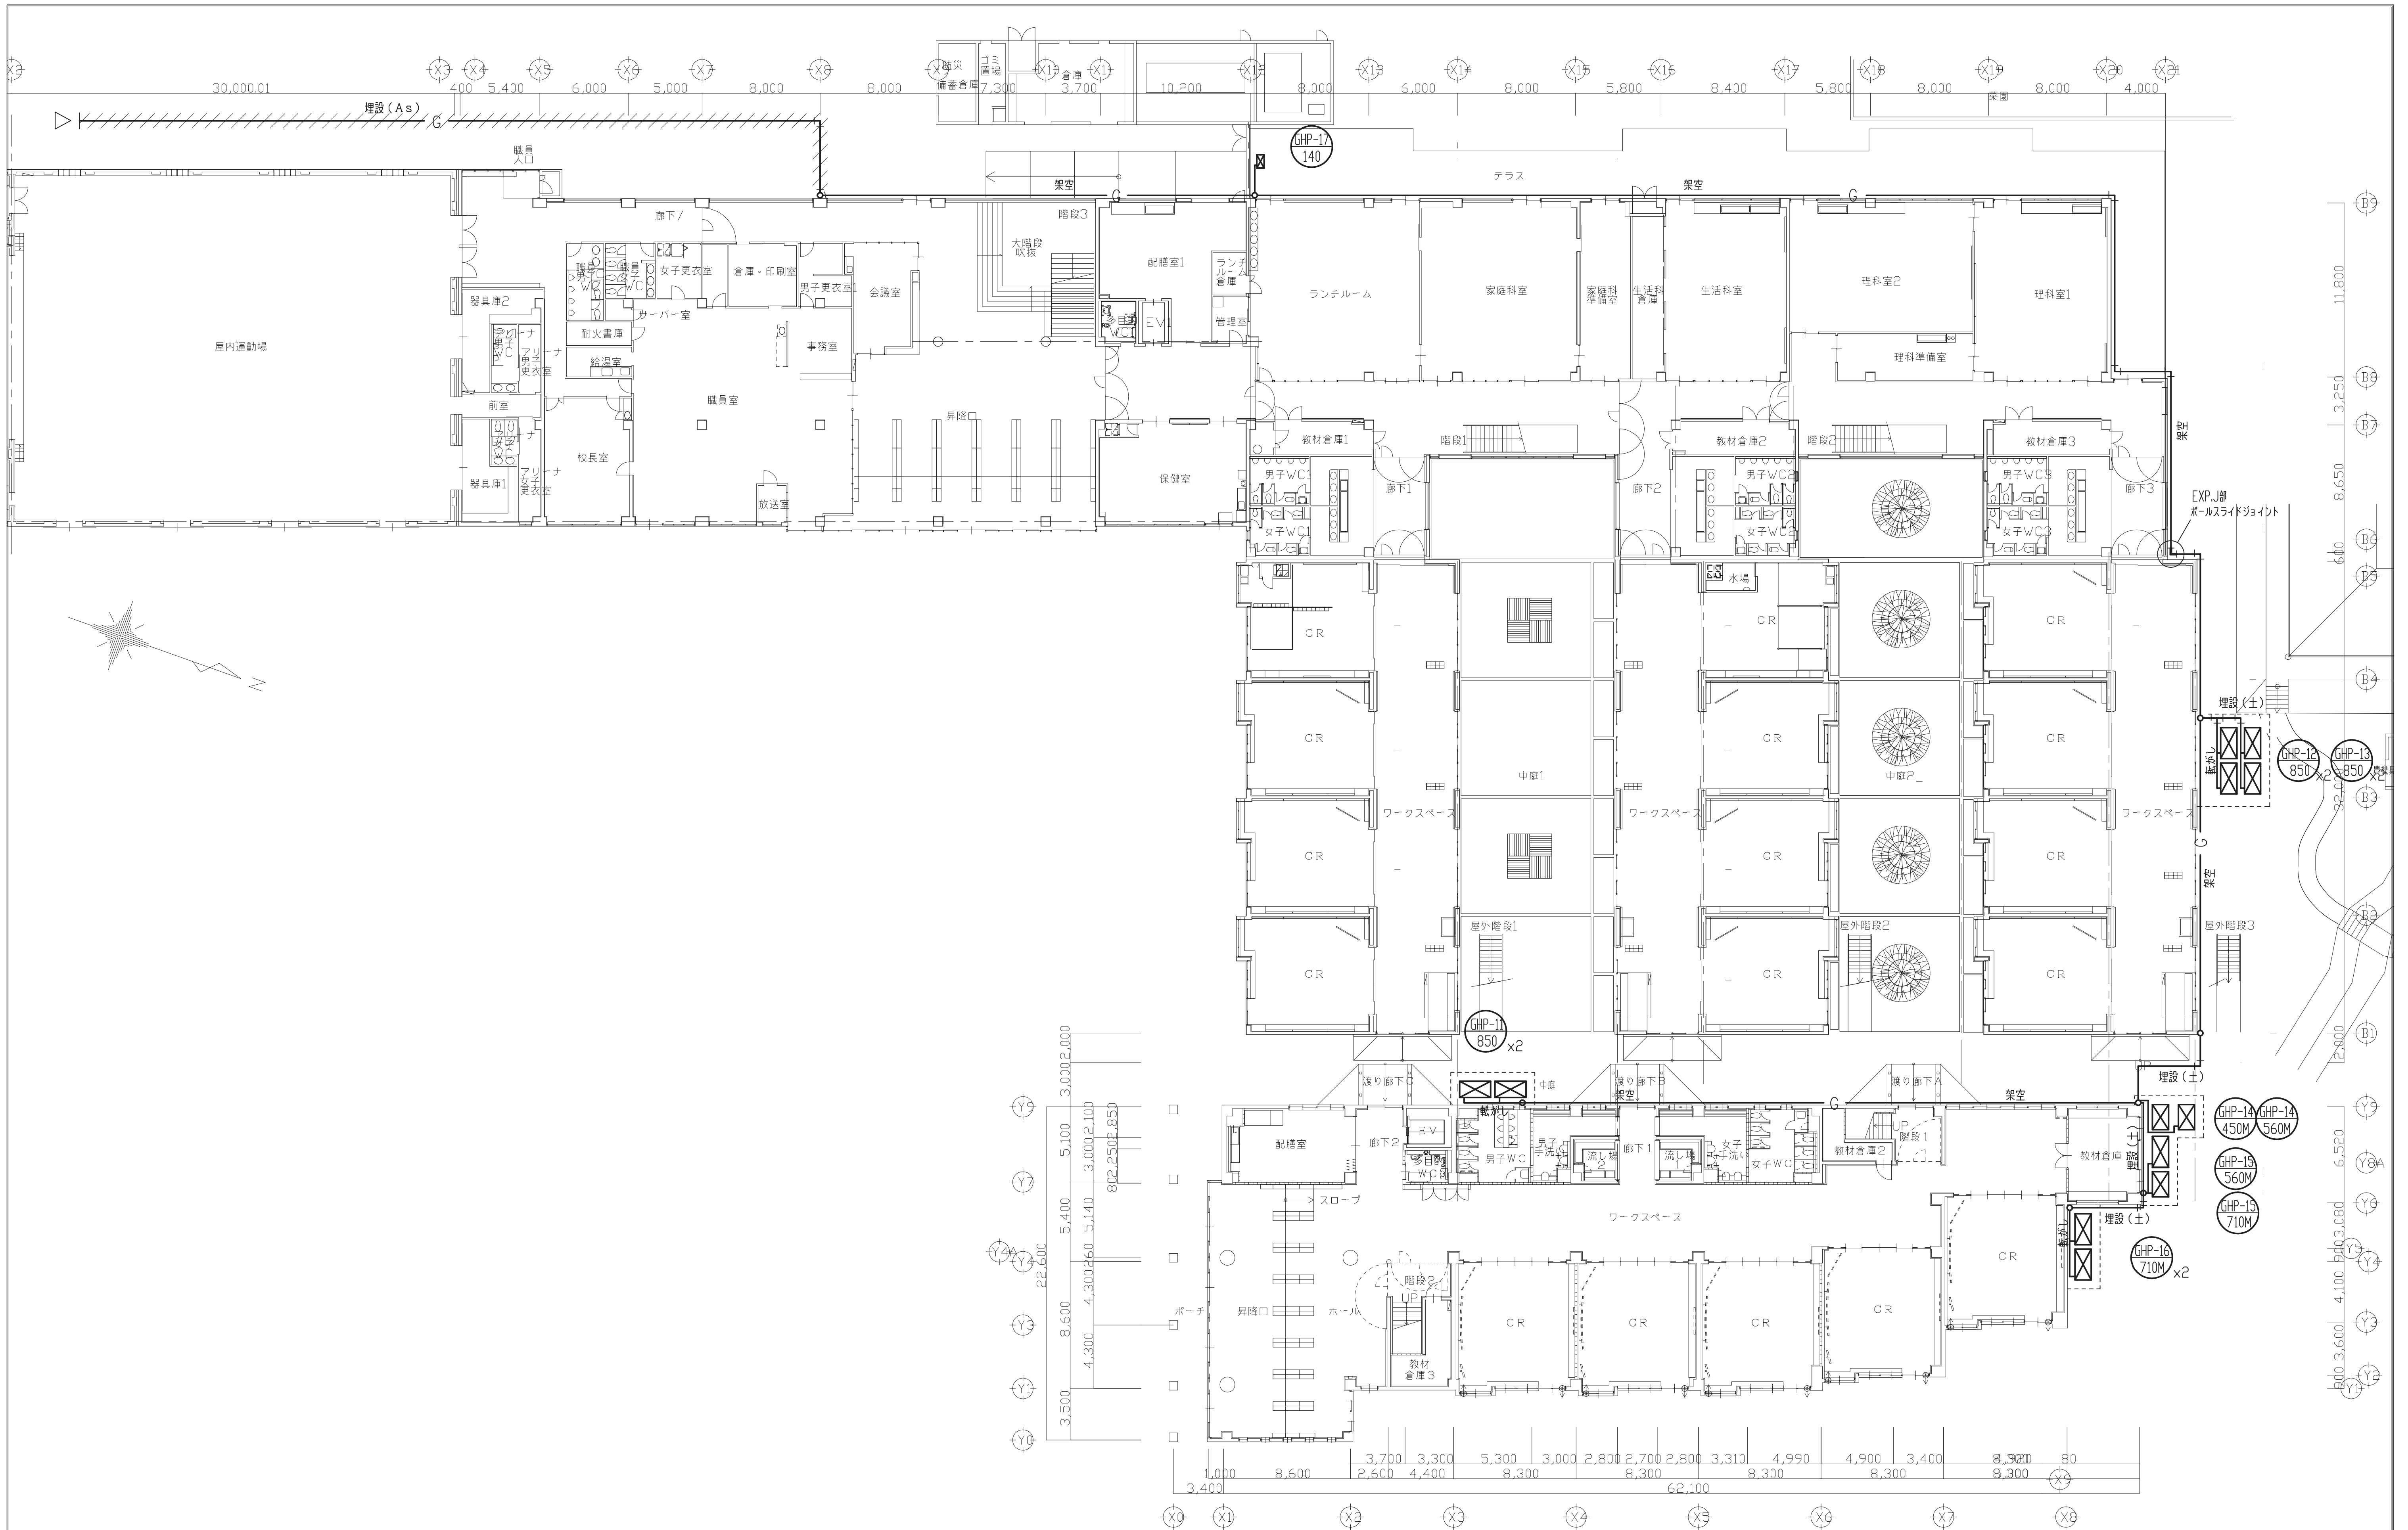


1階平面図 S=1/200

名称	市が洞小学校			図面No	86
図面	縮尺	A1:1/200	A3:1/400		
製作	設計No	年月日	担当者		
訂正		年月日			

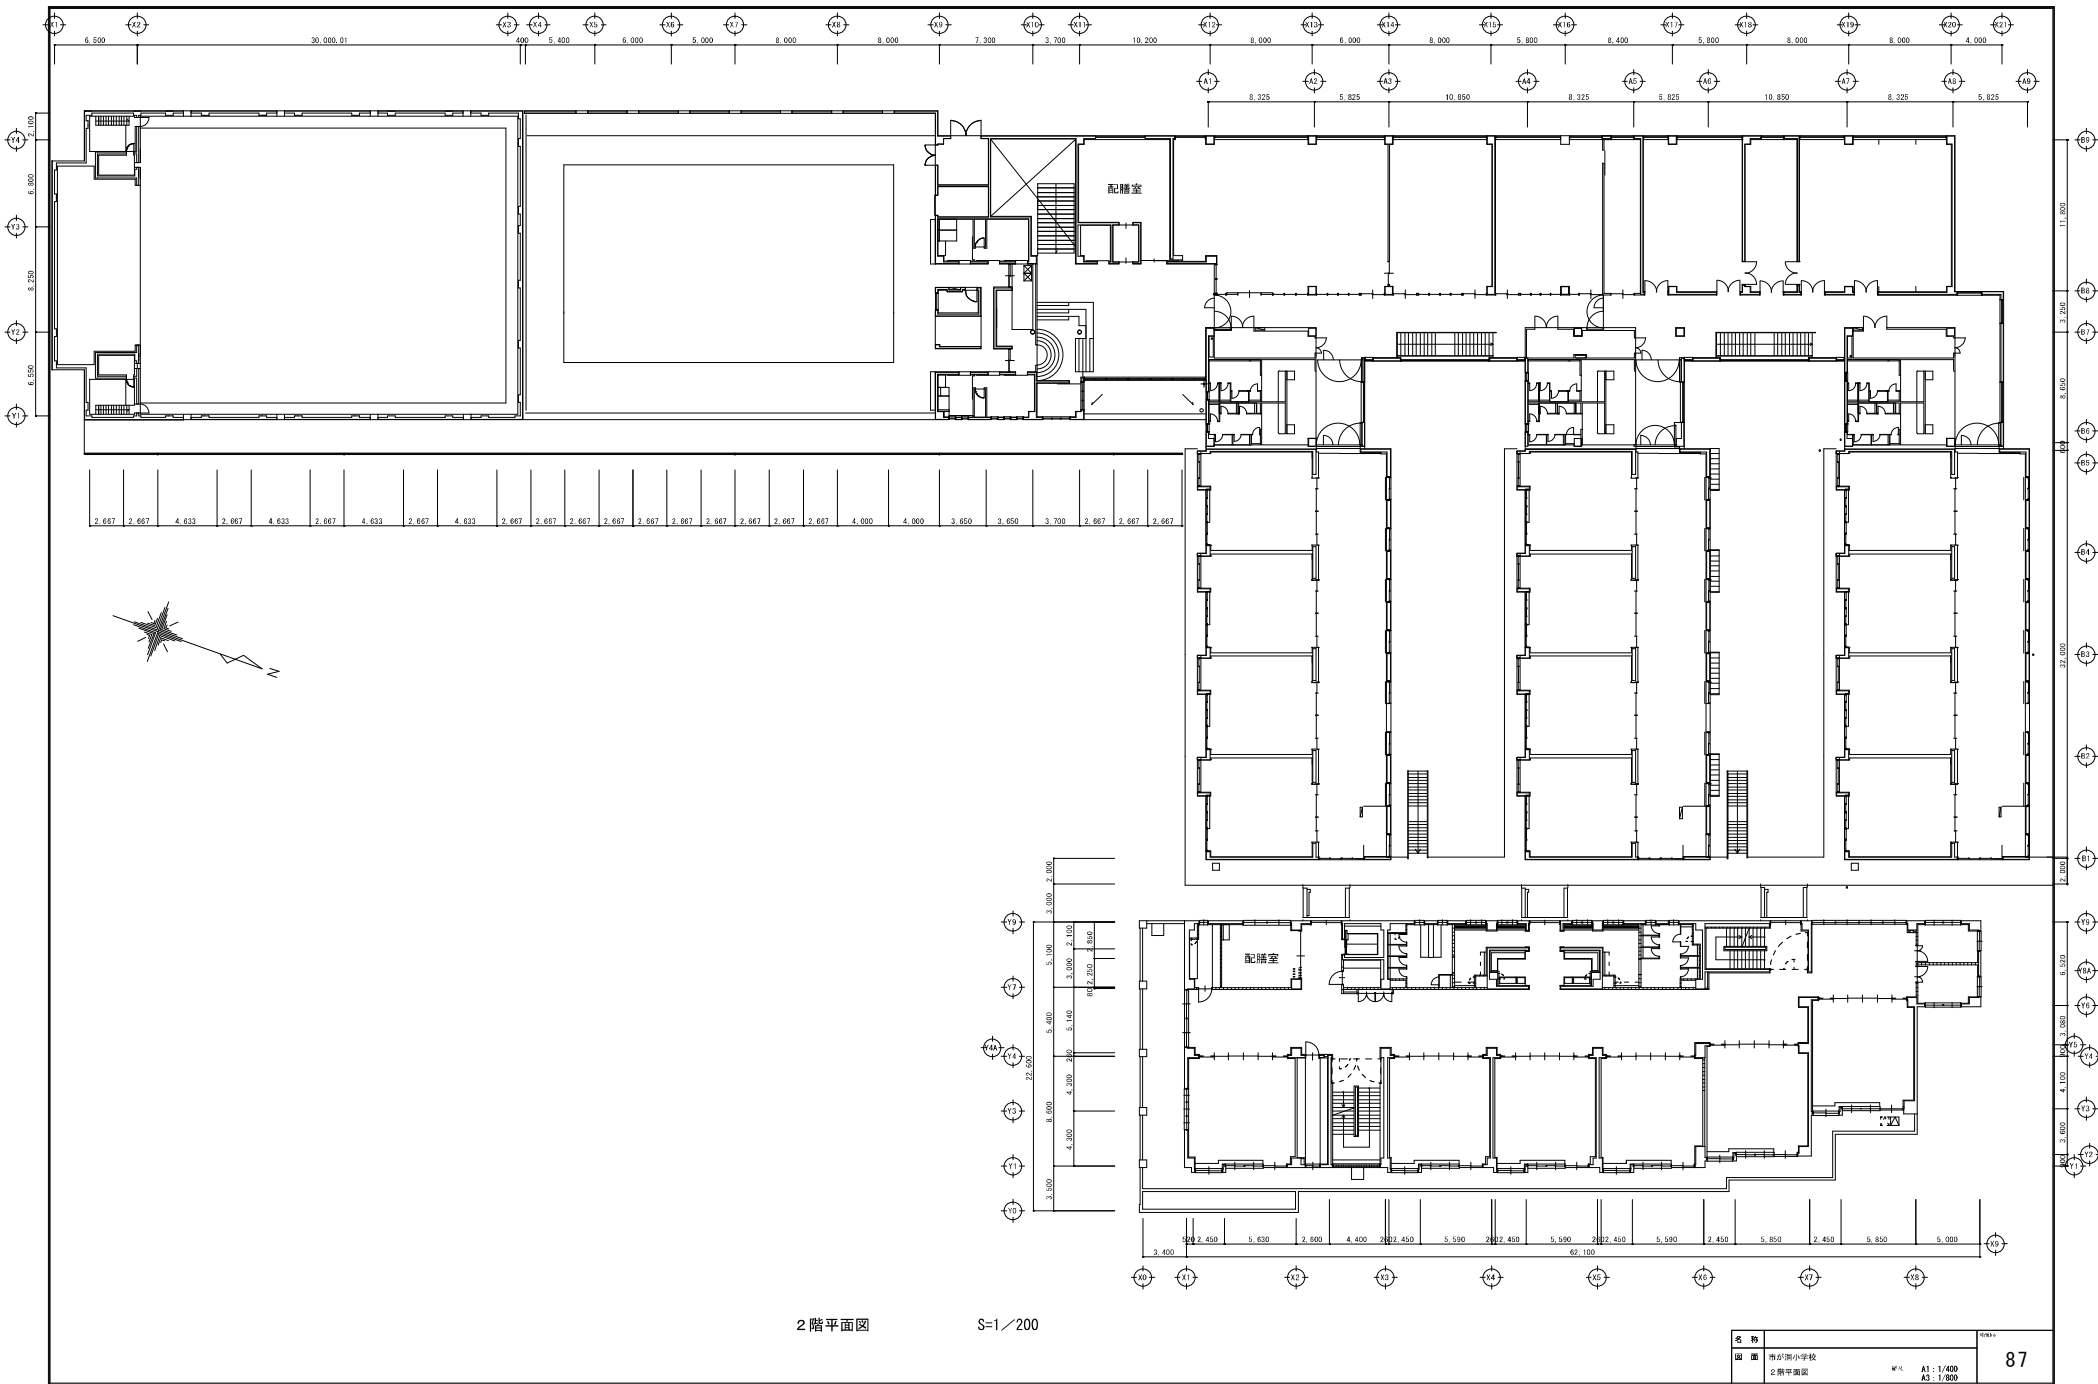


名称	市が原小学校	縮尺	A1: 1/400 A3: 1/800
図面	2階平面図		

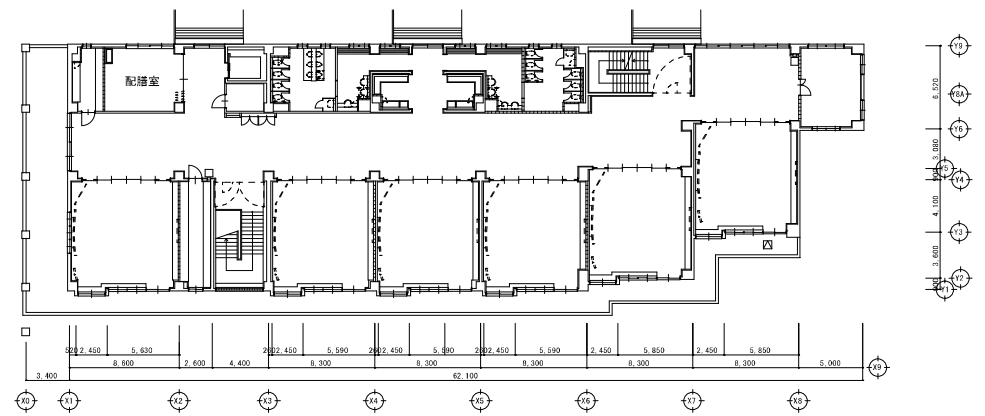


3階平面図

S=1/200


名称	市が浜小学校	階	A1: 1/400
図面	3階平面図	階	A3: 1/800

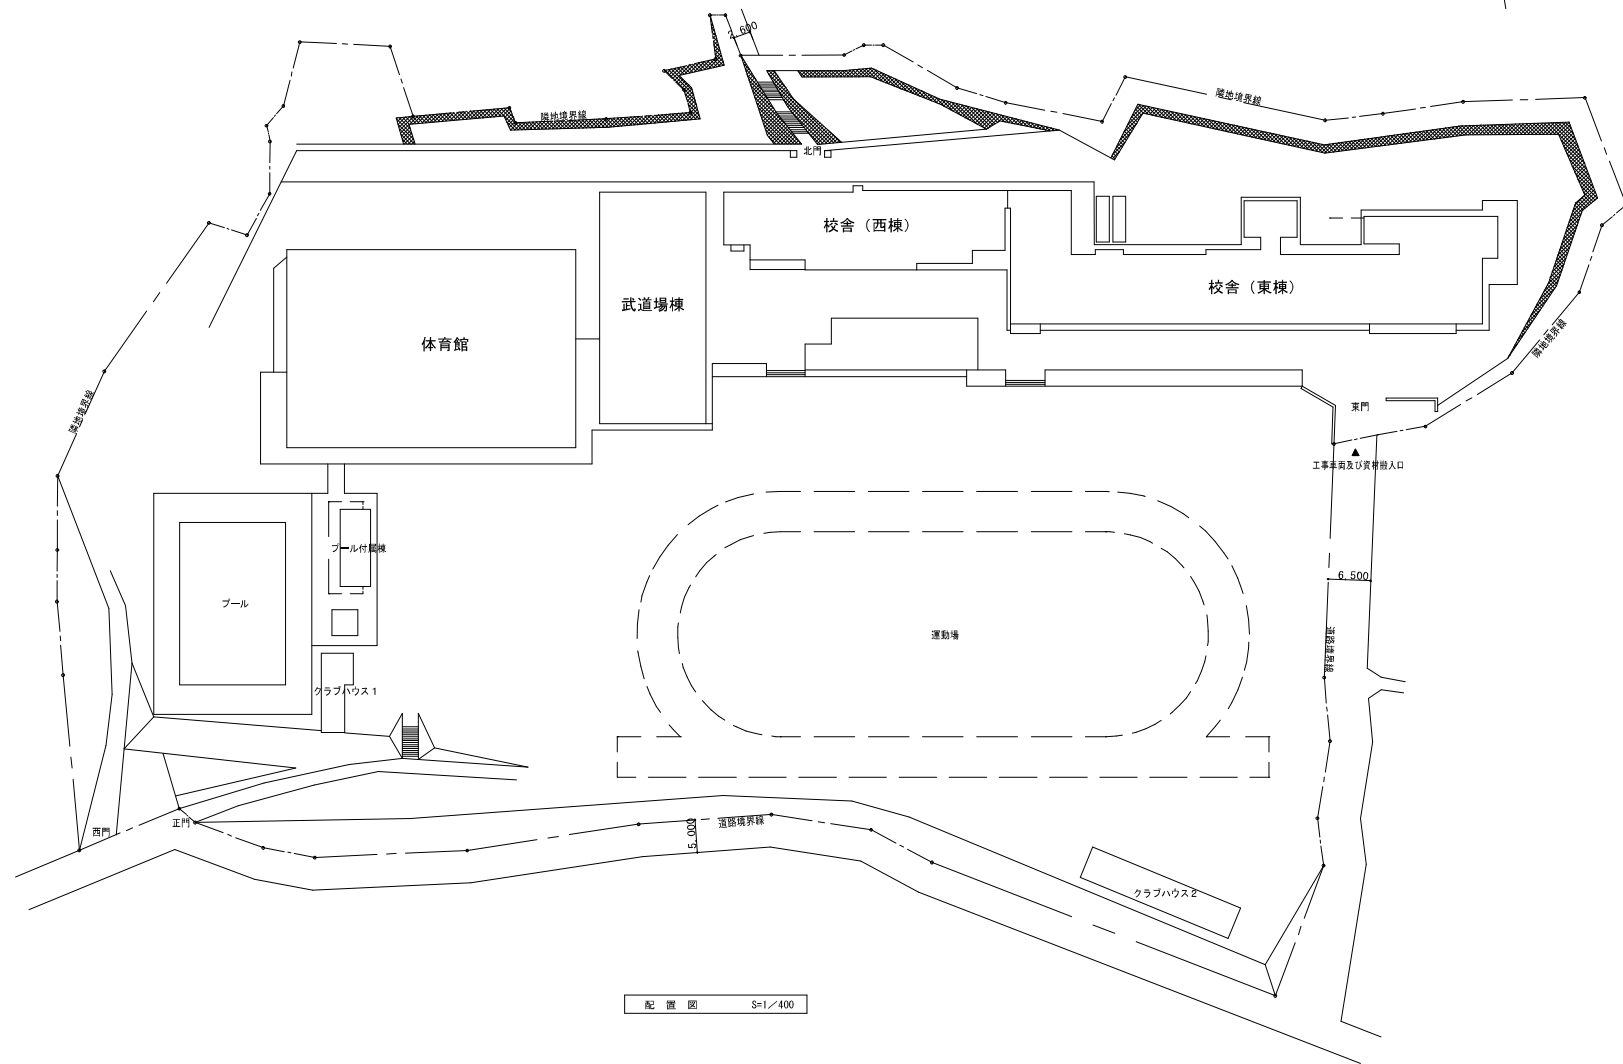


配置図 S=1/400

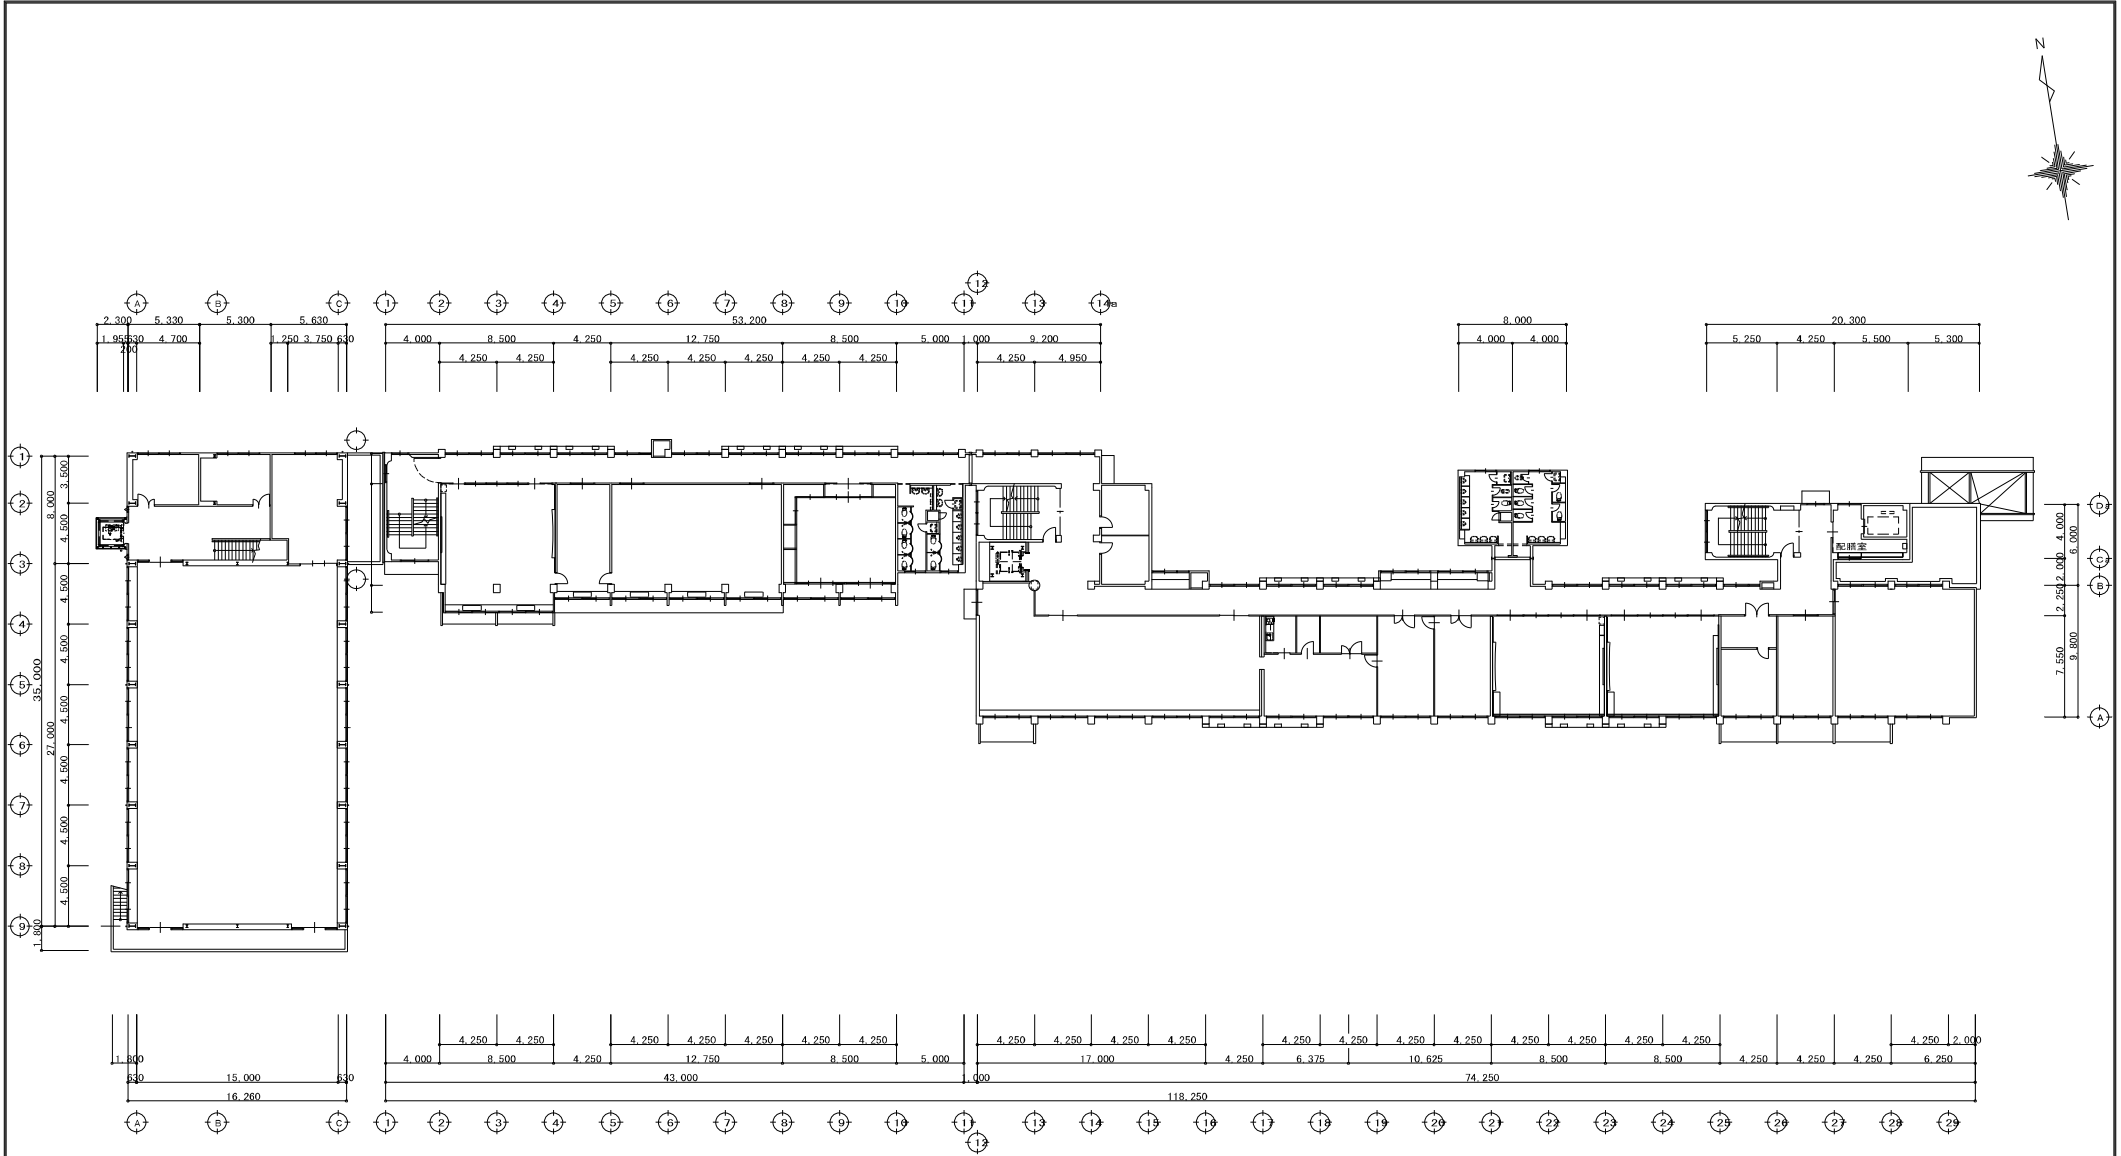


2階平面図

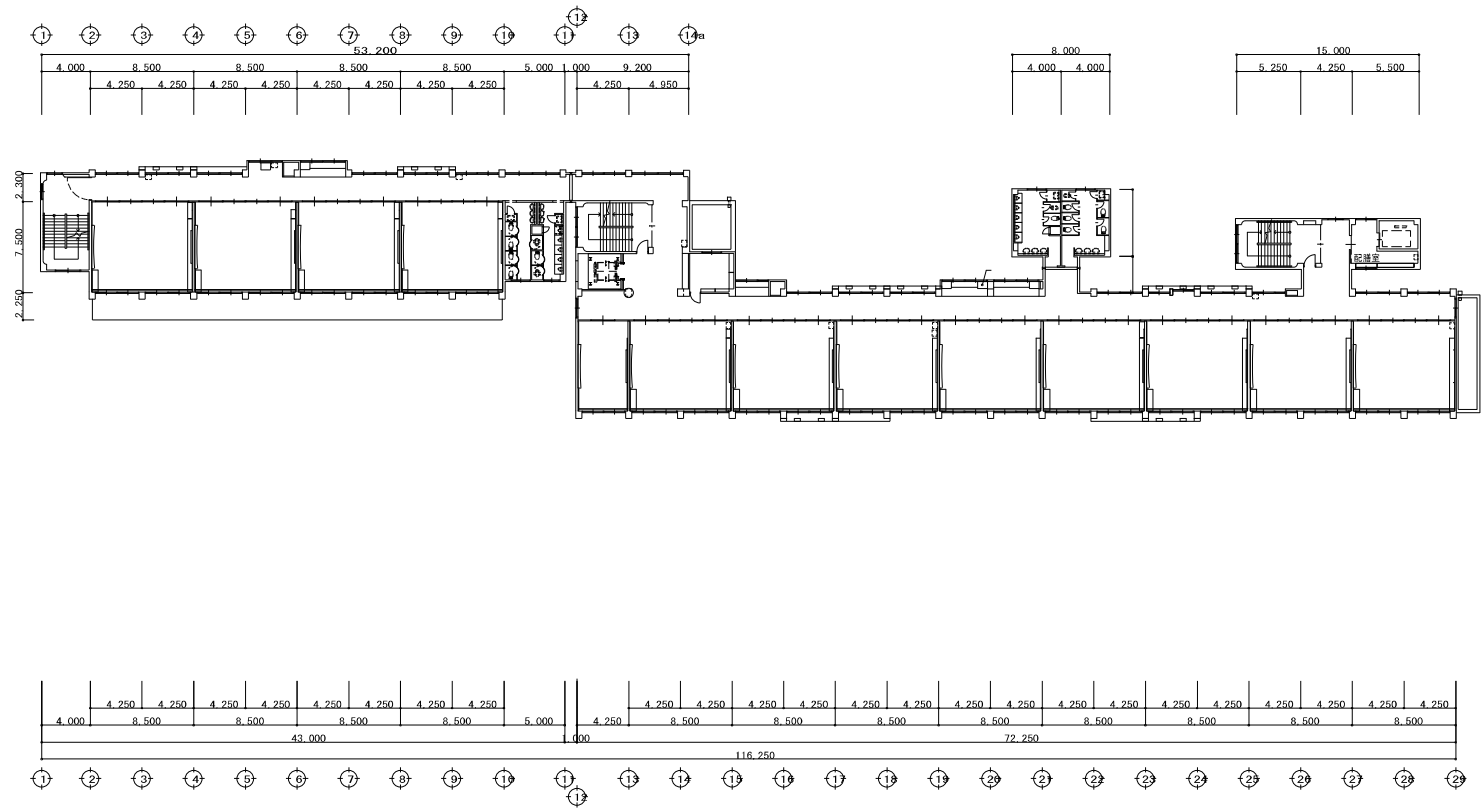


3階平面図

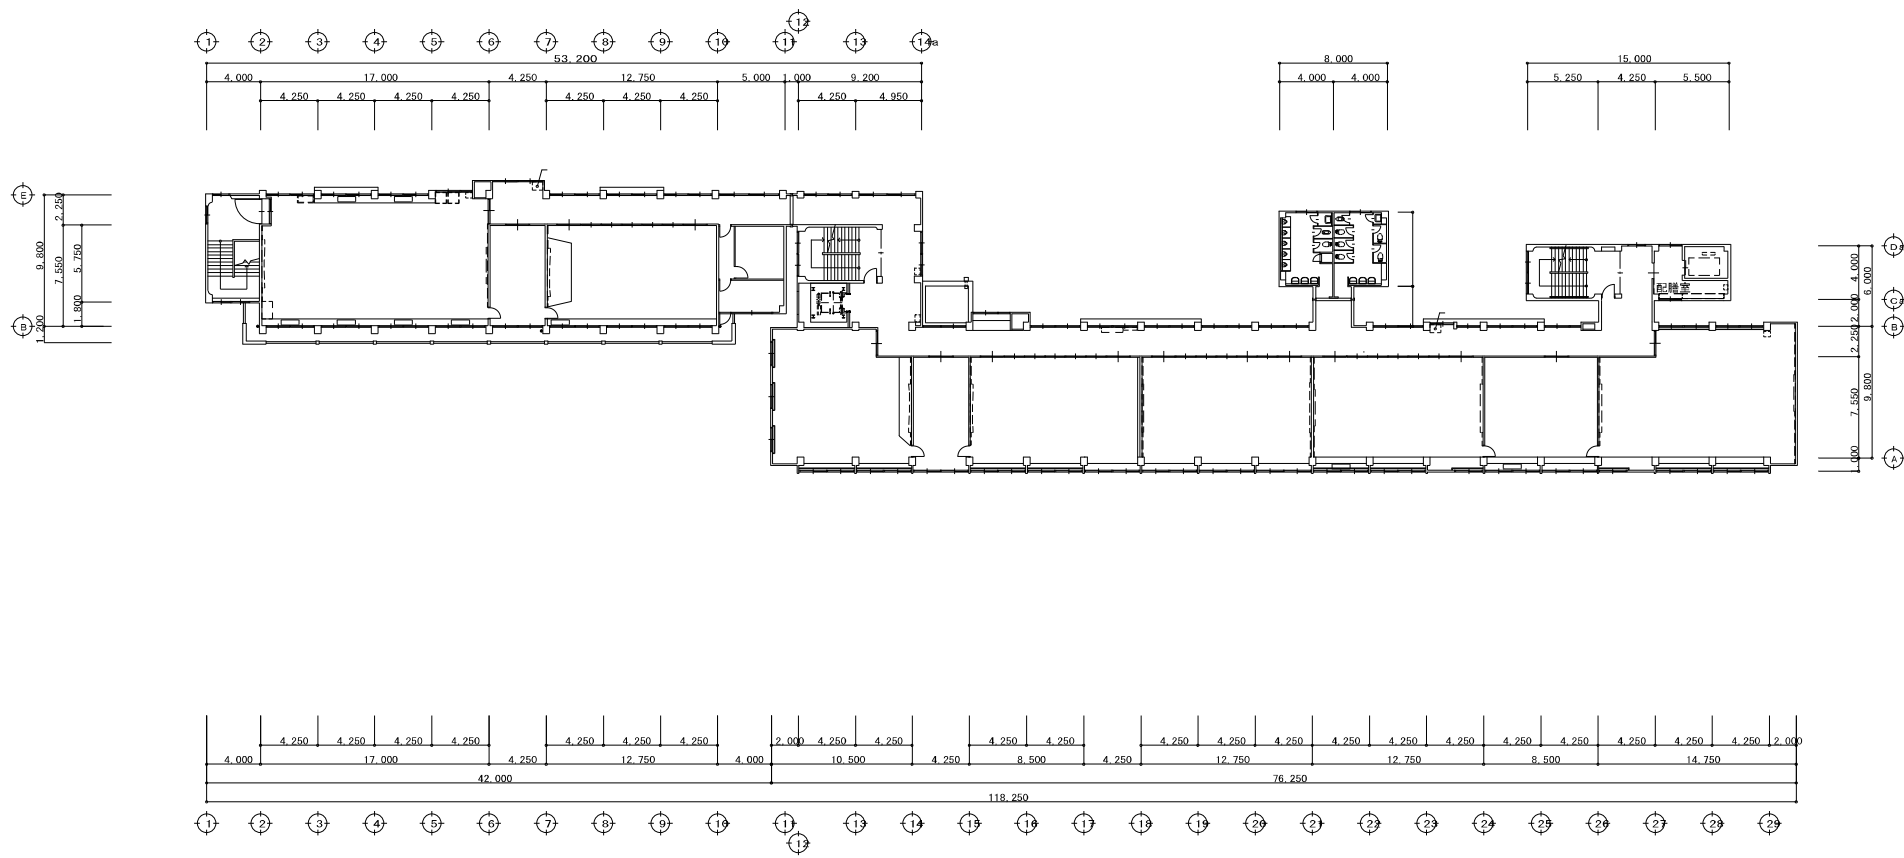


4 階平面圖

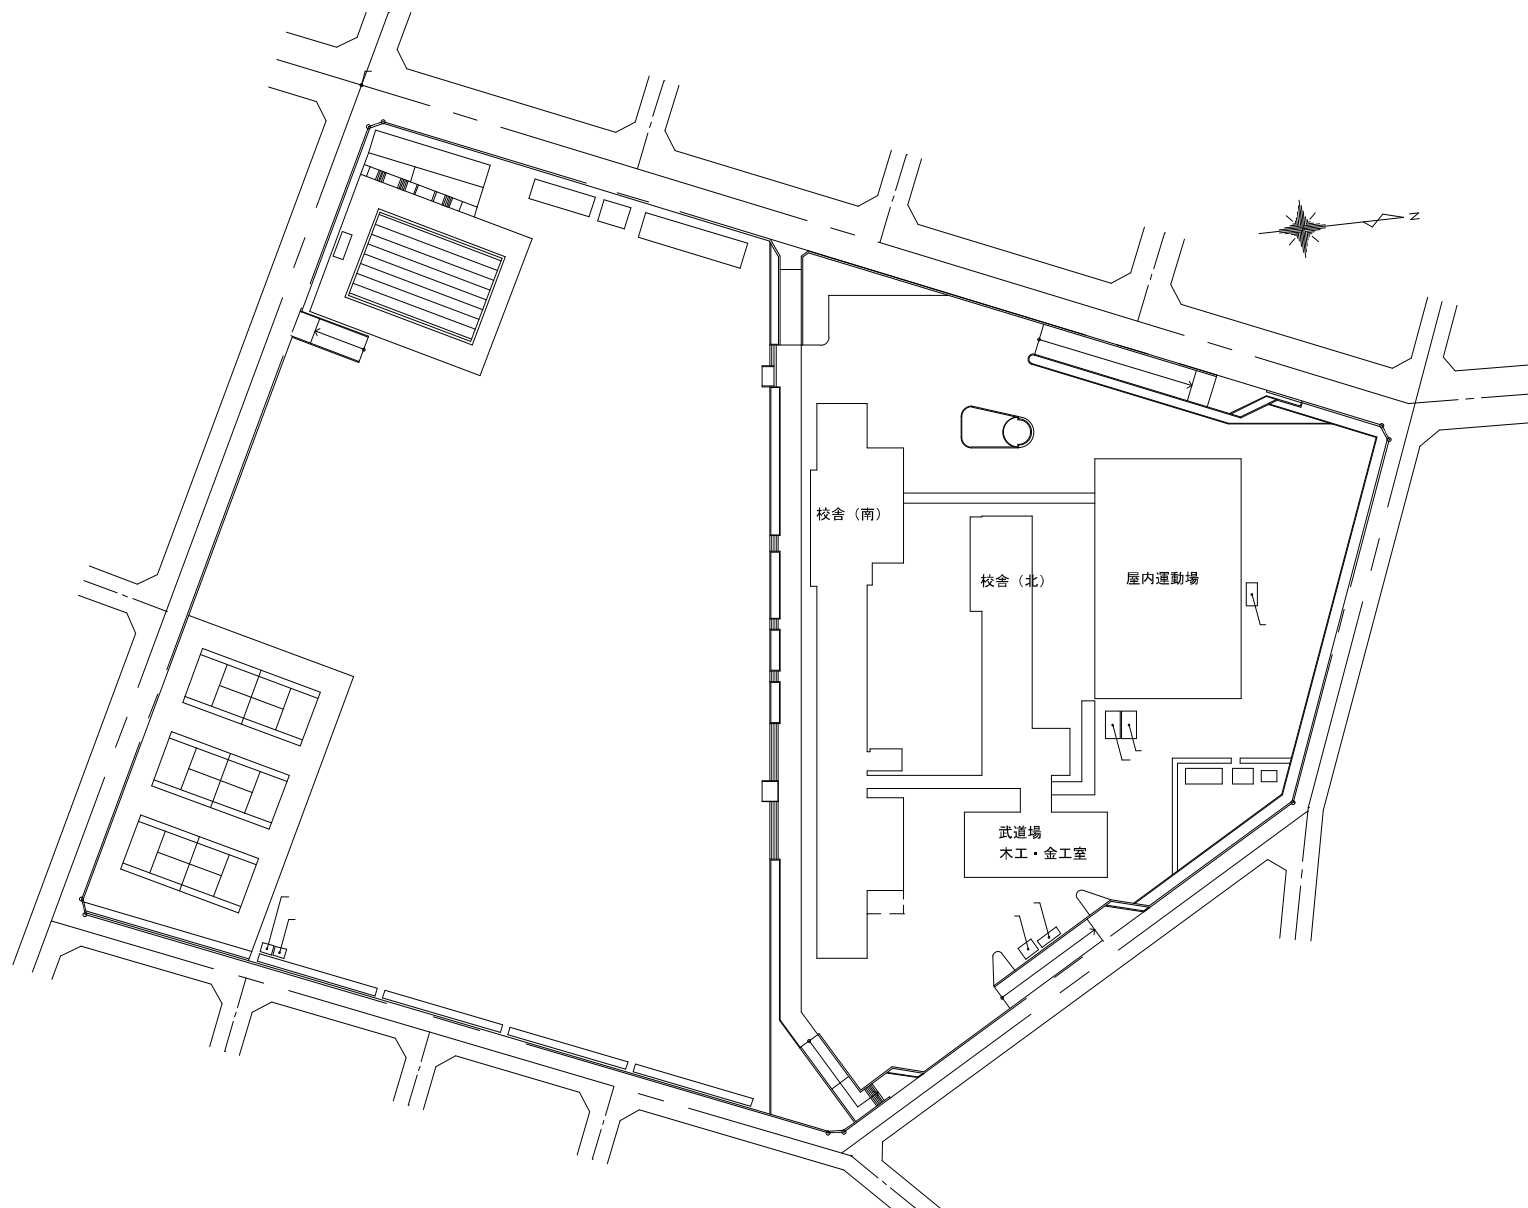

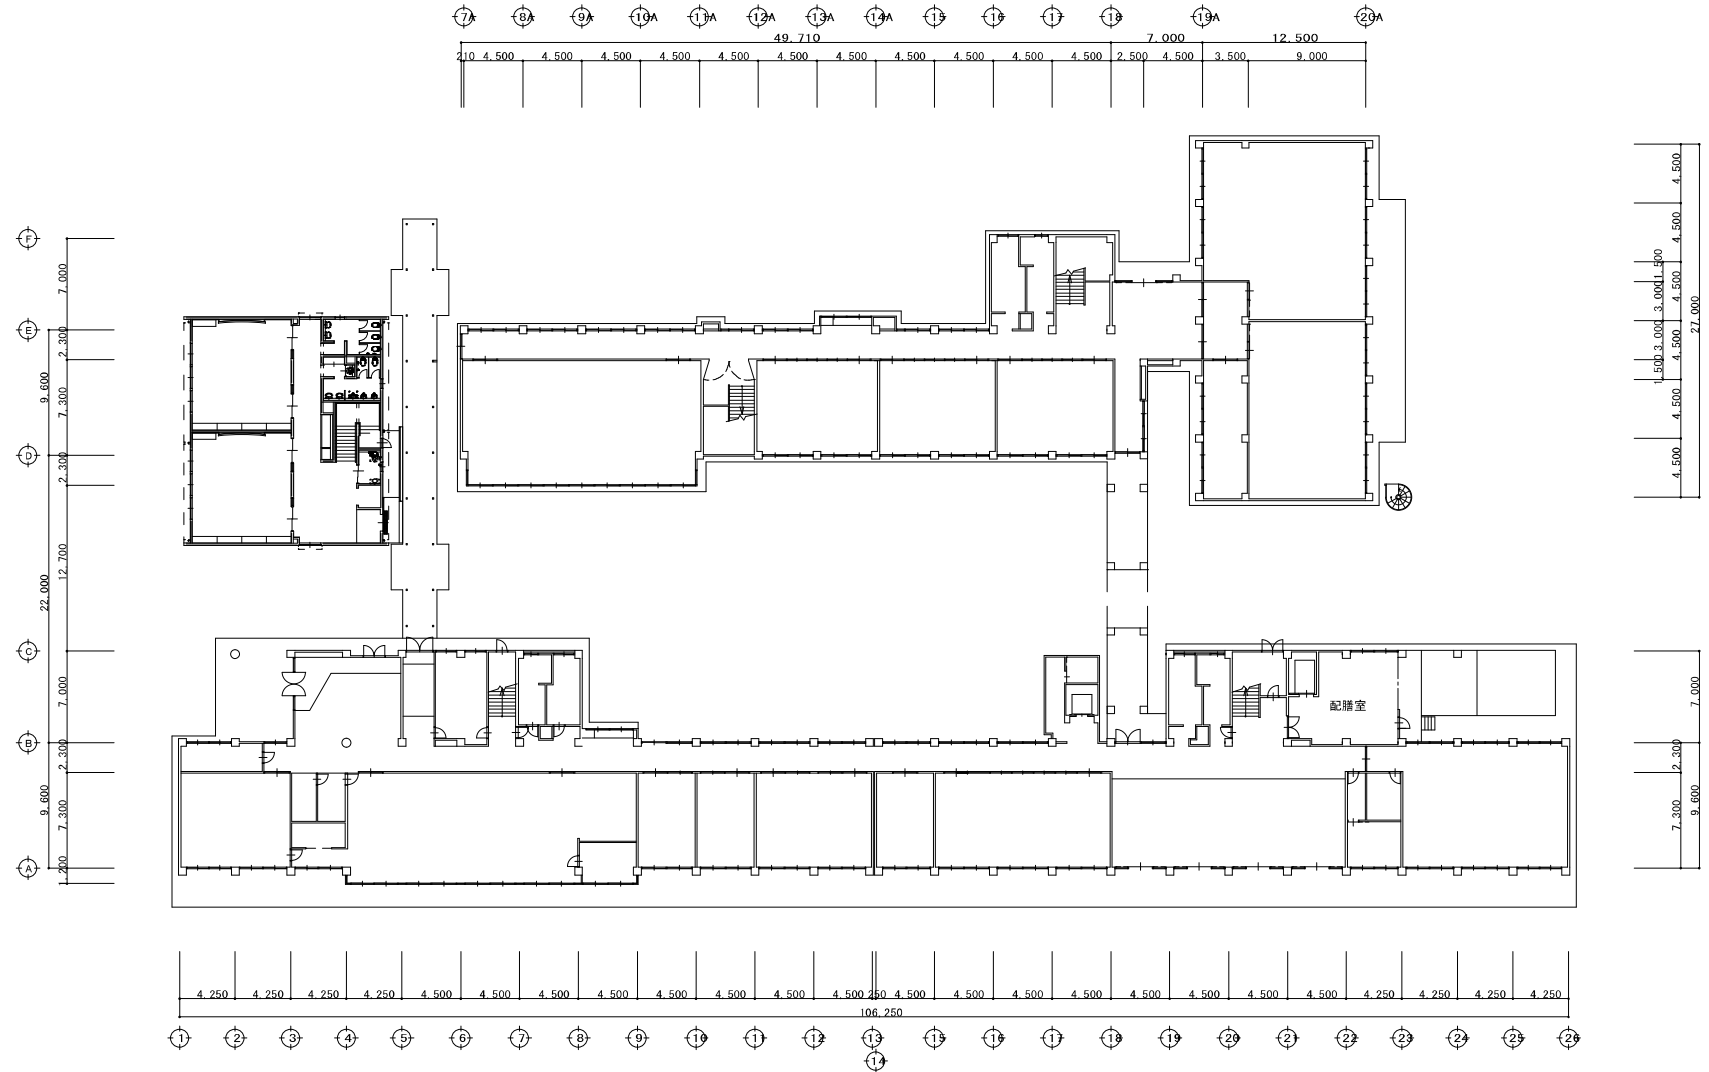


1階 平面図



名称	南中学校	図面	1階平面図	縮尺	A1: 1/400 A3: 1/200	95
----	------	----	-------	----	------------------------	----

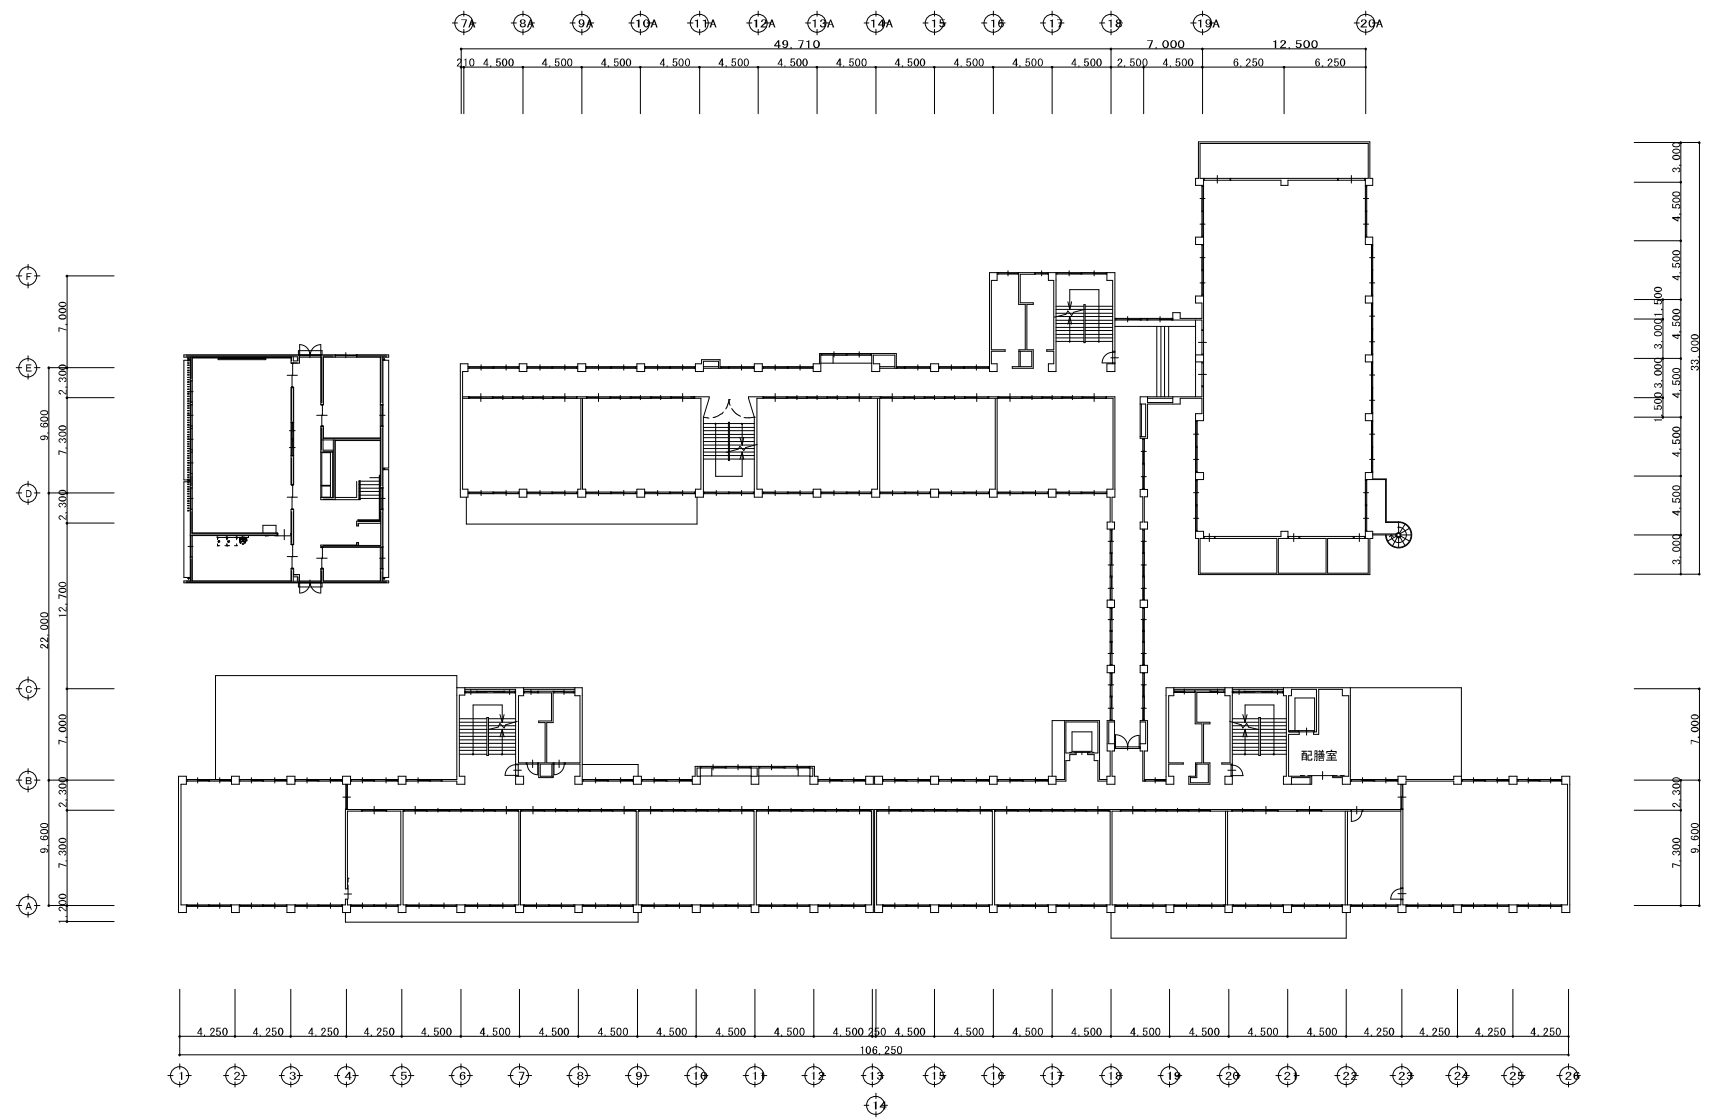


名称	南中学校	図面	2階平面図	縮尺	A1: 1/400 A3: 1/200	96
----	------	----	-------	----	------------------------	----

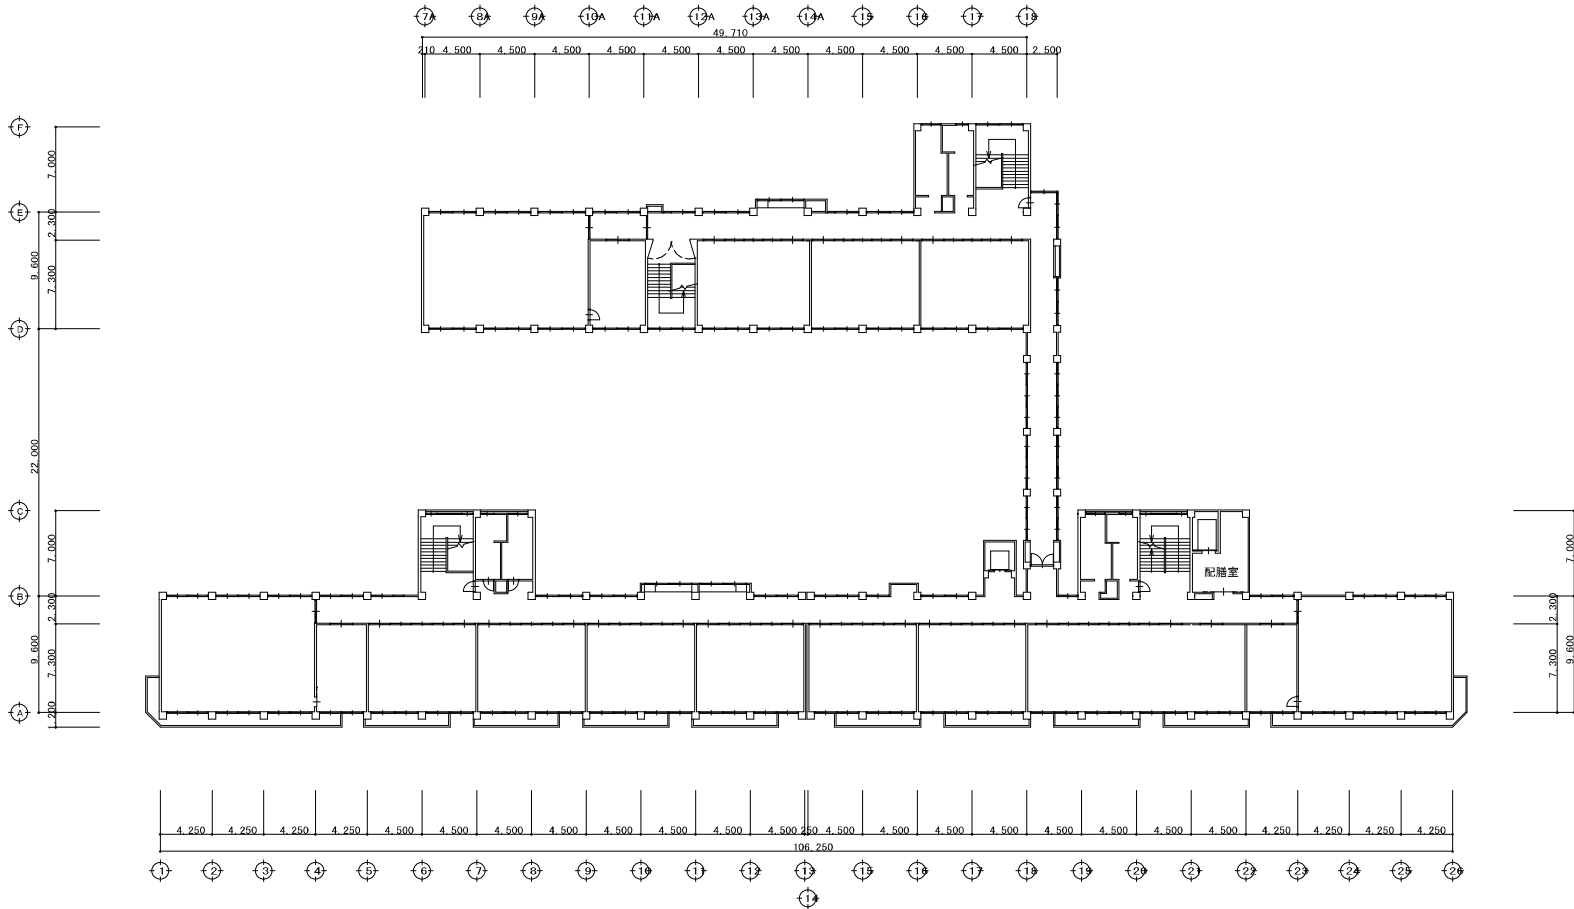


名称	南中学校		比例	97
図面	S階平面図	NO. A1	1/400	
		AS	1/200	

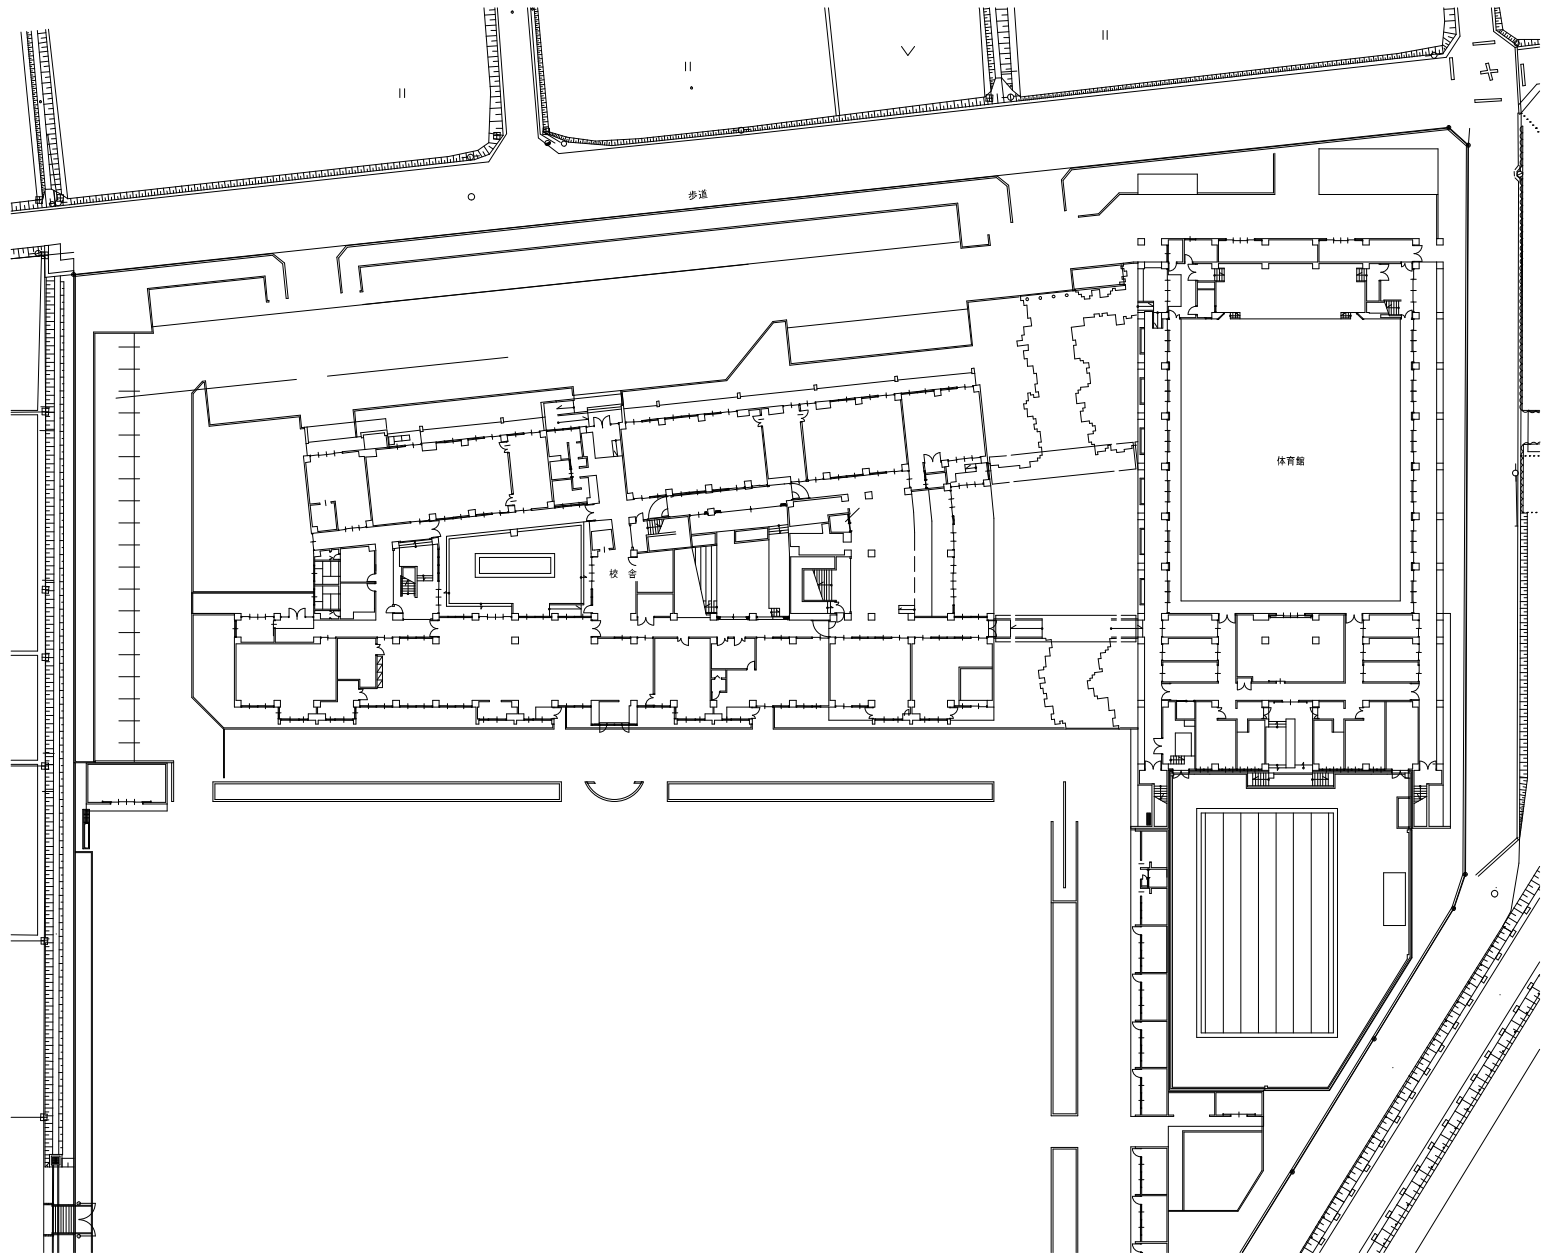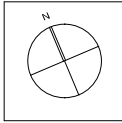

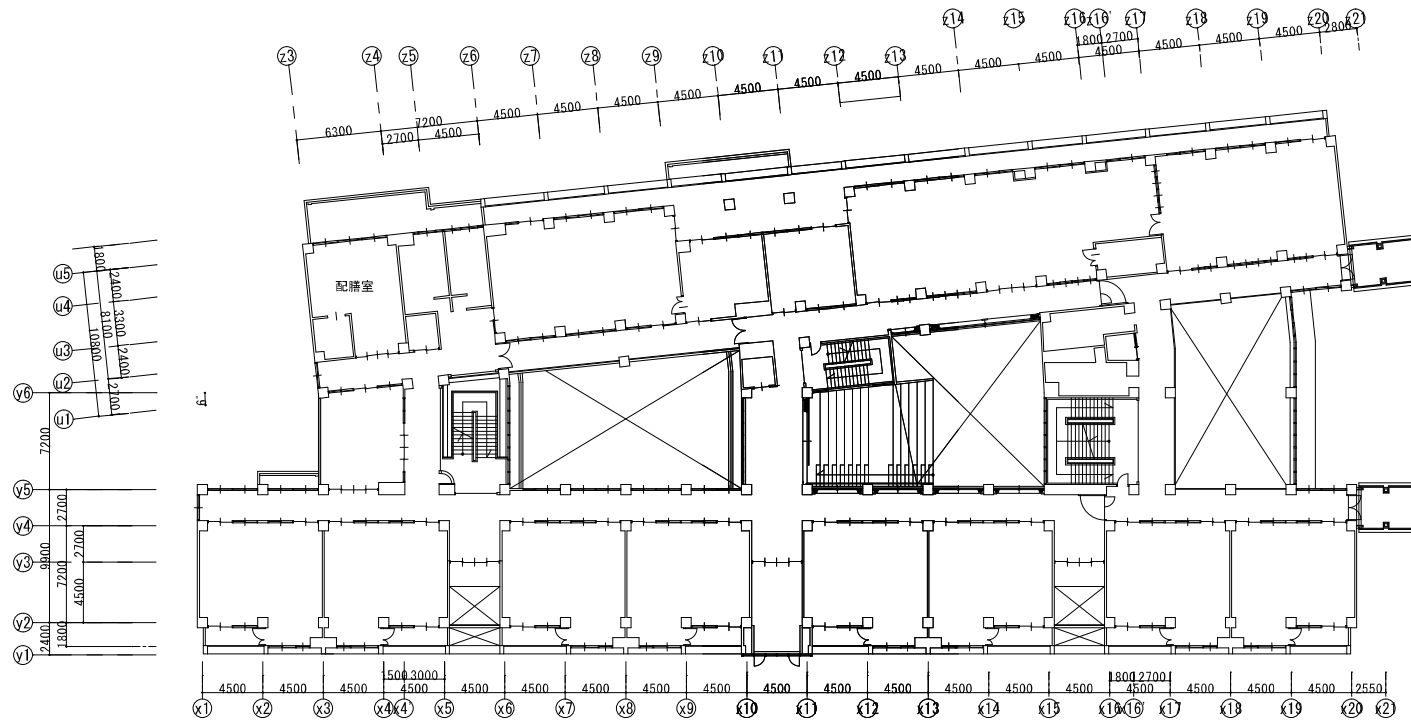


2層平面圖 S=1/200

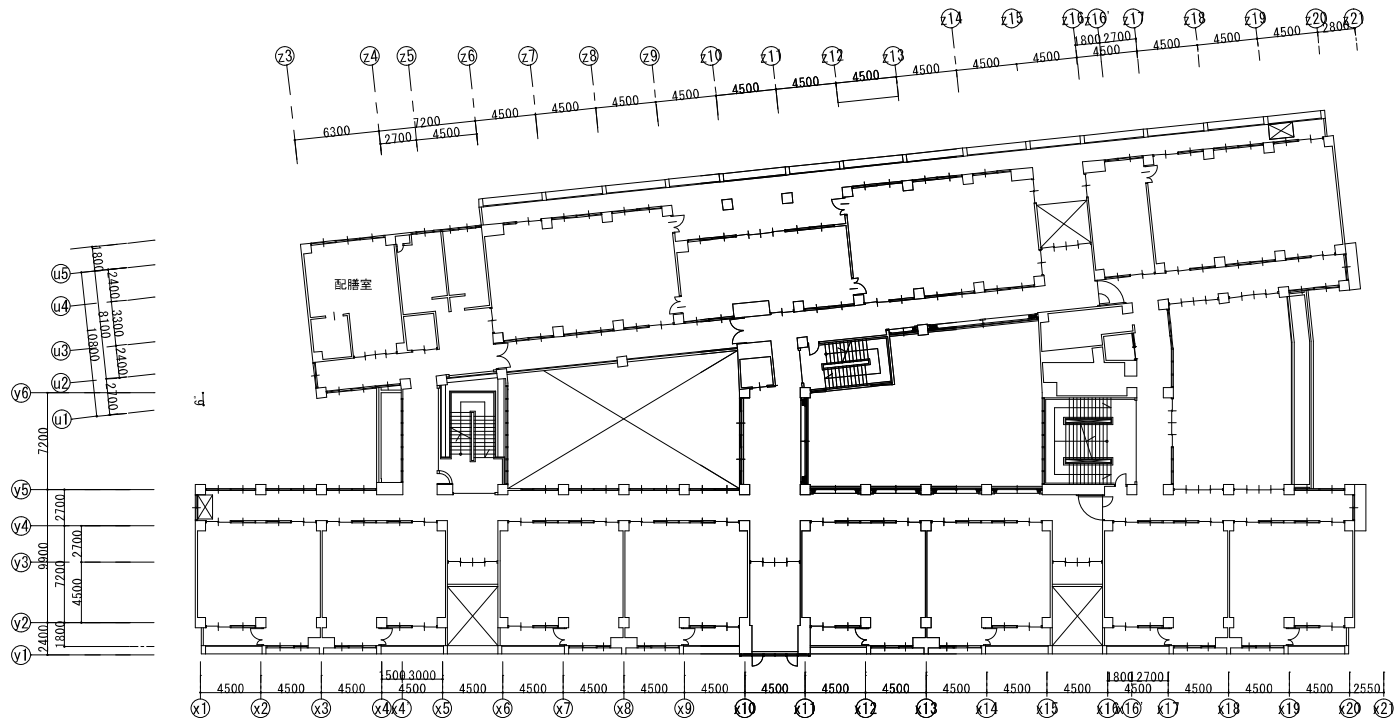

3層平面図 S=1/200

名称		図号	
図名	北中學校	冊数	A1: 1/200
3層平面図		図号	A3: 1/400

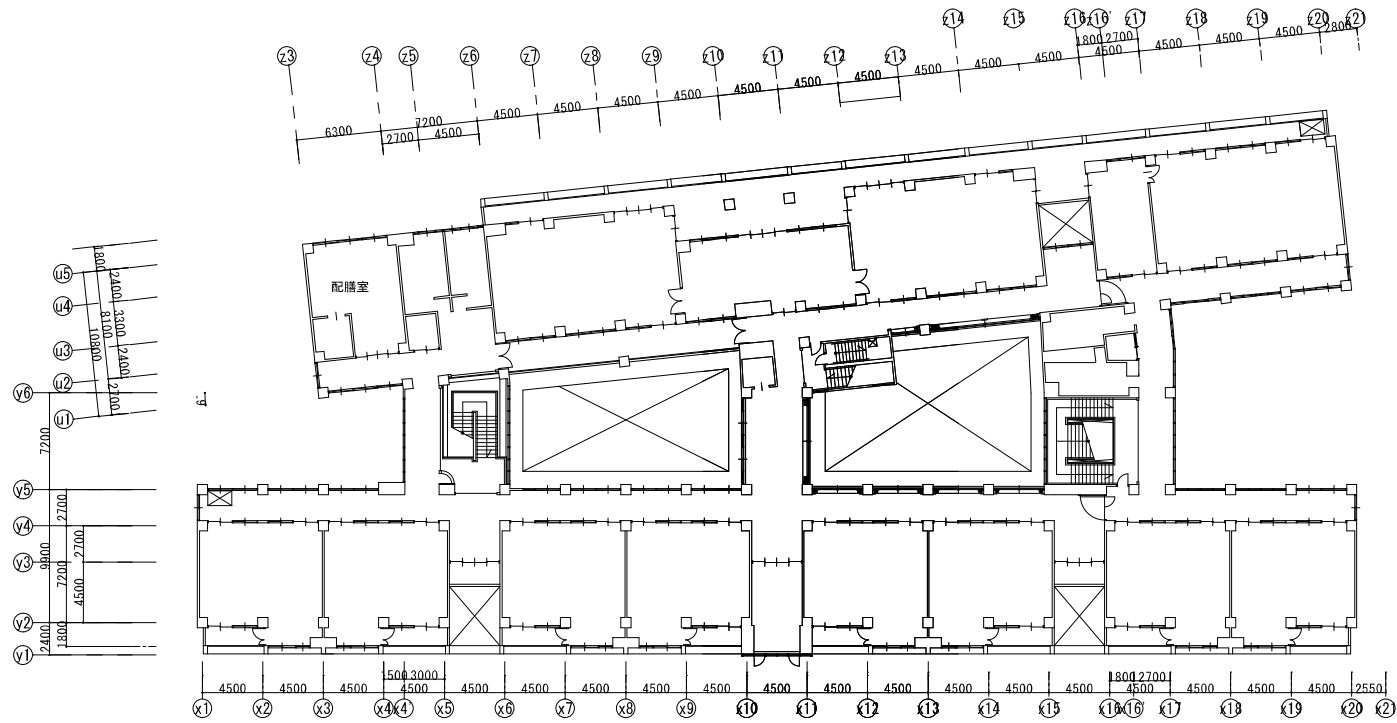

4 階平面図 S=1/200

名称		図名	
図番	北中學校	階	A1: 1/200
	4 階平面図	階	A3: 1/400