

長久手市体育施設における管理体制の現状について

1. 各体育施設の開館日等（長久手市体育施設の管理運営に関する規則より抜粋）

別表(第2条関係)

(平27教委規則5・全改、令4教委規則10・一部改正)

区分	使用時間	休日
市民野球場	4月1日から10月31日までは、午前9時から午後9時まで。ただし、夜間照明設備については、午後6時から午後9時までとする。	毎週月曜日(ただし、この日が国民の祝日に関する法律(昭和23年法律第178号)に規定する休日(以下「祝日」という。)に当たるときは、その翌以後の最初の祝日でない日)及び12月28日から翌年1月4日まで
	11月1日から翌年3月31日までは、午前9時から午後6時まで。	
市民テニスコート	4月1日から翌年3月31日までを使用期間とし、時間は、午前9時から午後5時まで。	12月28日から翌年1月4日まで
杣ヶ池体育館	4月1日から翌年3月31日までを使用期間とし、時間は、午前9時から午後9時まで。ただし、日曜日及び祝日は、午前9時から午後5時まで。	毎週月曜日(祝日に重なった場合は翌日)及び12月28日から1月4日まで
杣ヶ池テニスコート	4月1日から10月31日までは、午前9時から午後8時まで。ただし、夜間照明設備については、午後6時から午後8時まで(日曜日、月曜日(ただし、この日が祝日に当たるときは、その翌以後の最初の祝日でない日)及び祝日は、午前9時から午後5時まで。))。	12月28日から翌年1月4日まで
	11月1日から翌年3月31日までは、午前9時から午後5時まで。	
菖蒲池テニスコート	4月1日から翌年3月31日までを使用期間とし、時間は、午前9時から午後5時まで。	
長久手スポーツの杜	4月1日から11月30日までは、午前9時から午後9時まで。ただし、夜間照明設備については、午後6時から午後9時までとする。	毎週月曜日(ただし、この日が祝日に当たるときは、その翌以後の最初の祝日でない日)及び12月28日から翌年1月4日まで
	12月1日から翌年3月31日までは、午前9時から午後6時まで。	

2. 実際の管理者

ハマダスポーツ企画(株)

3. 一日の実働人員数

8人 午前9時～午後9時まで開館の場合で算出

4. 入館者数

154, 462人(令和6年度)



5. 現在管理にかかっている費用

59, 574, 990円(令和6年度決算予定額)

6. 施設配置図

別紙のとおり

1 2 3 4 5 6 7 8 9

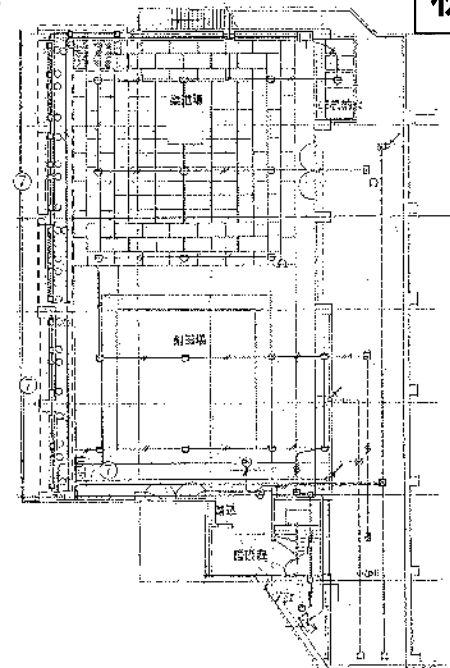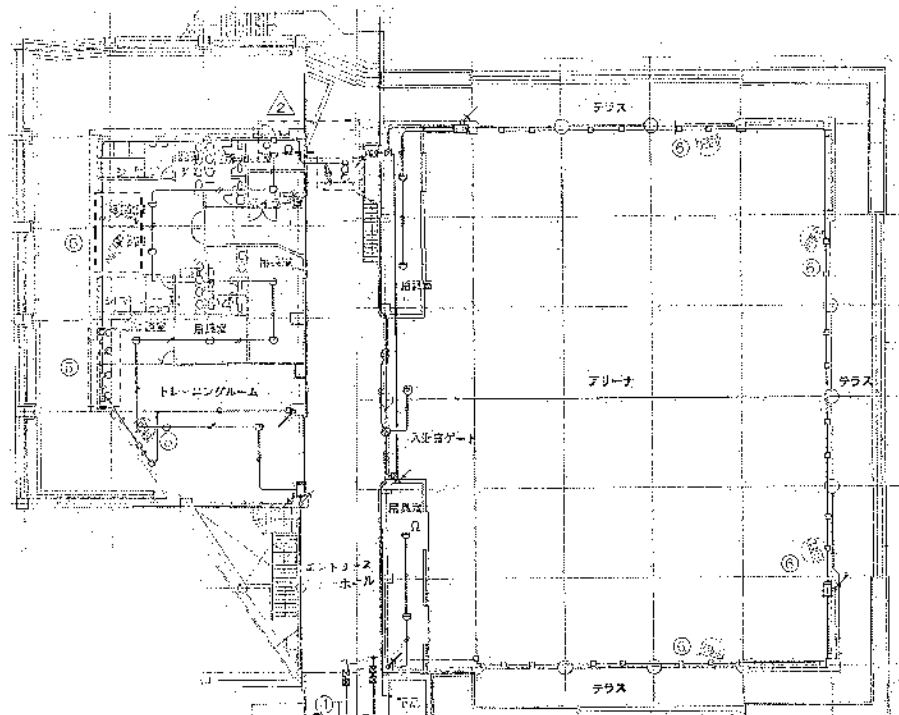

理下台變五五變

1	F	B1
2	陸軍部	B2
3	陸軍部	B3
4	陸軍部	B4
5	陸軍部	B5
6	陸軍部	B6
7	陸軍部	B7
8	陸軍部	B8
9	陸軍部	B9
10	陸軍部	B10
11	陸軍部	B11
12	陸軍部	B12
13	陸軍部	B13

[illegible]

電話: 02 0937277

機番:87 1233


機盤個数の内()には発配を示す。


综合方一附才于入警想望

総合ガードシステム警報装置施工図面 8-6217

[illegible]

施設平面図

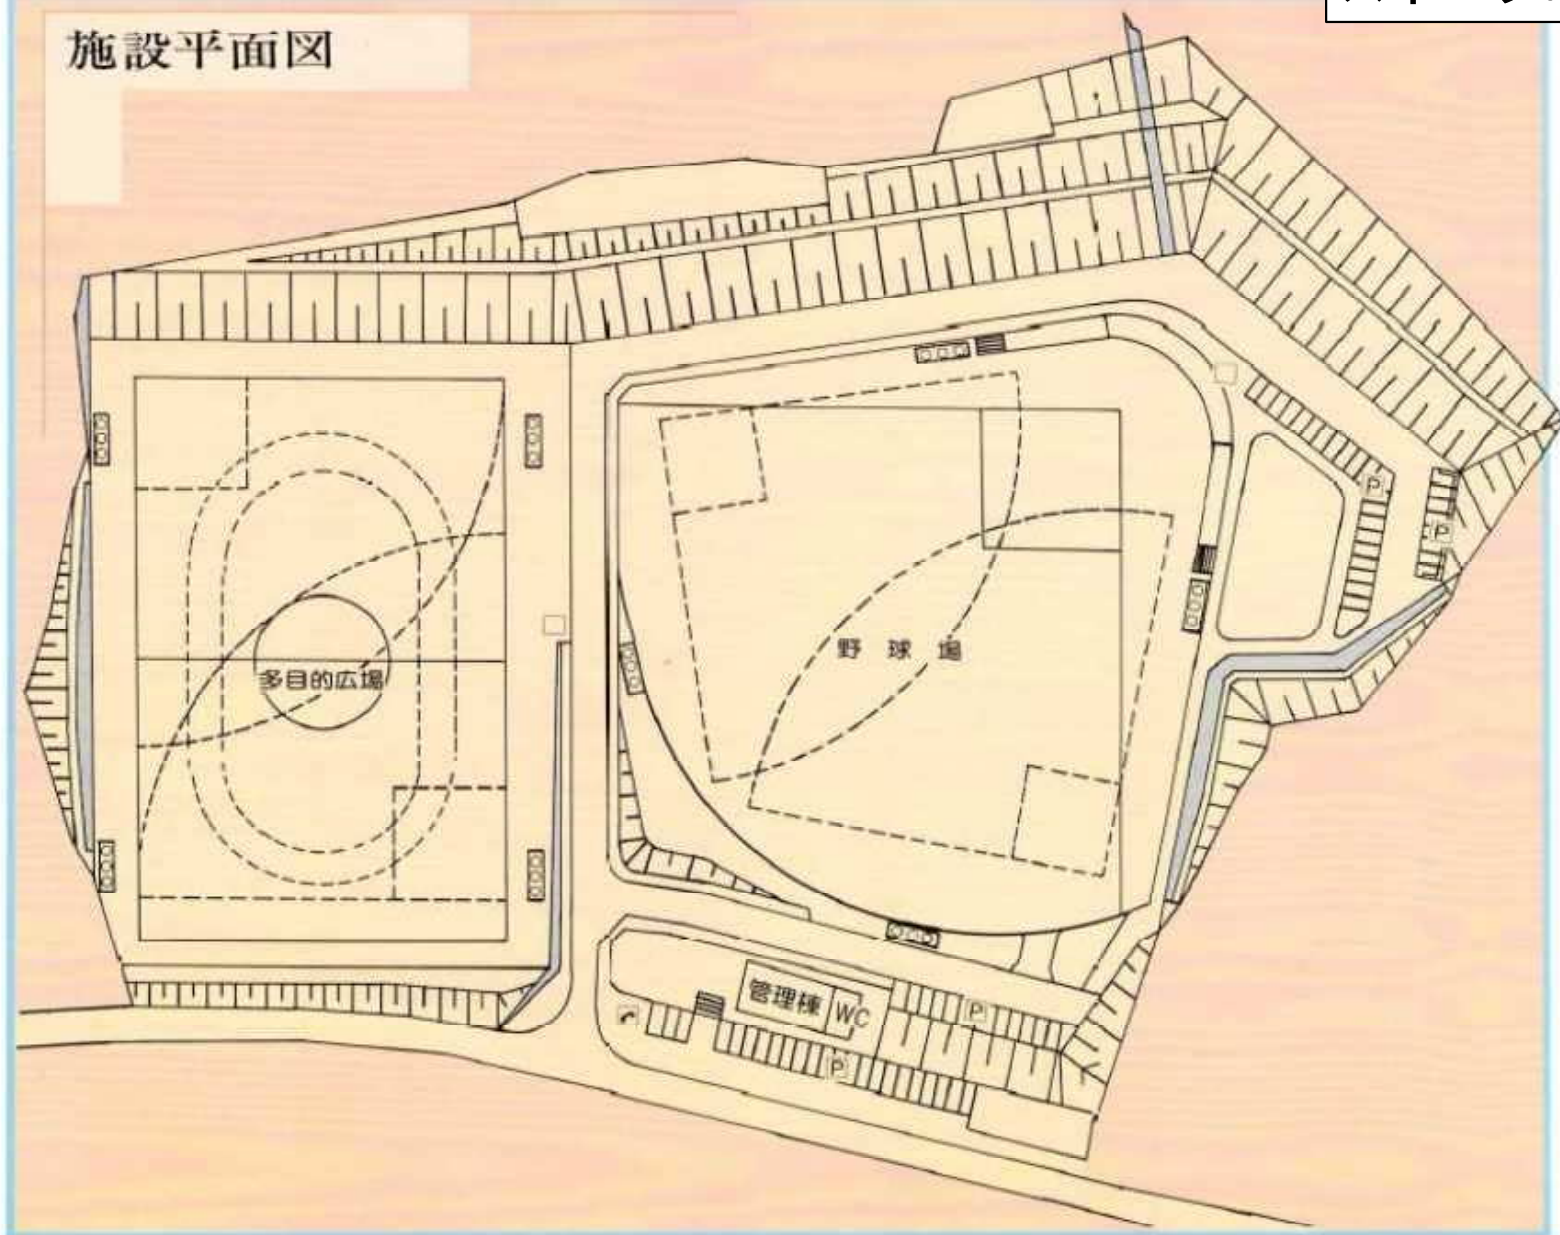

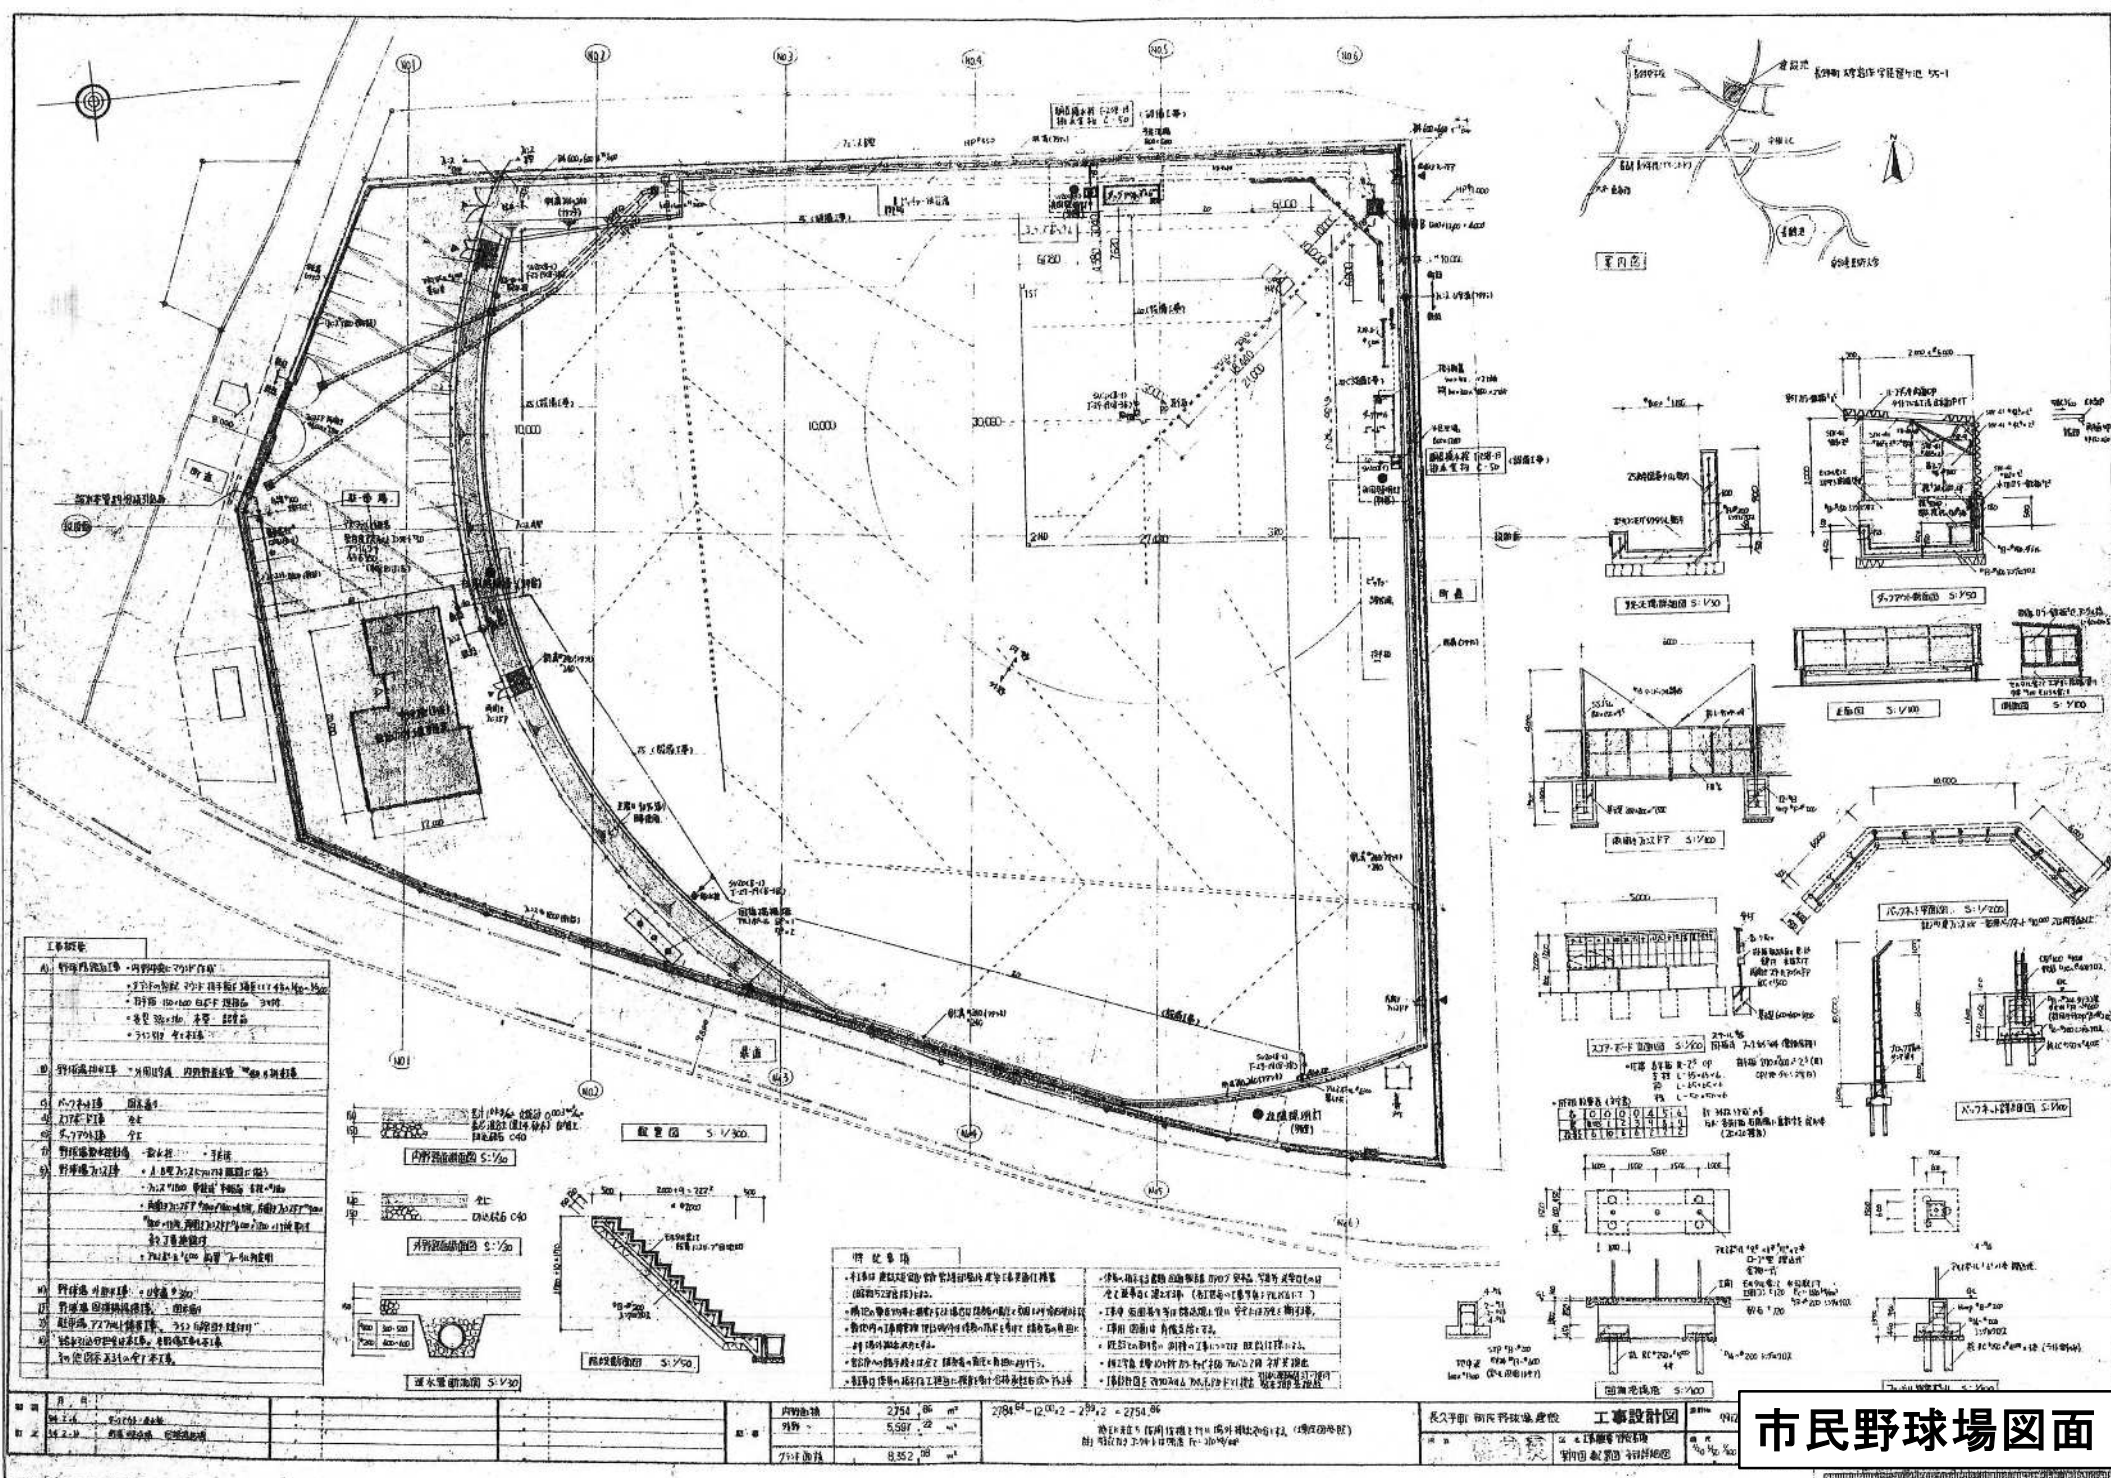

- 工事概要**
- 1. 野球場内場・外場の舗装工
 - 2. 野球場内場・外場の排水工
 - 3. 野球場内場・外場の照明工
 - 4. 野球場内場・外場の観客席工
 - 5. 野球場内場・外場のトイレ工
 - 6. 野球場内場・外場のベンチ工
 - 7. 野球場内場・外場のスコアボード工
 - 8. 野球場内場・外場のフェンス工
 - 9. 野球場内場・外場の駐車場工
 - 10. 野球場内場・外場の道路工
 - 11. 野球場内場・外場の緑化工
 - 12. 野球場内場・外場のその他工

月	日	内容	担当者
10	10	設計	〇〇〇
10	20	設計	〇〇〇
10	30	設計	〇〇〇
11	10	設計	〇〇〇
11	20	設計	〇〇〇
11	30	設計	〇〇〇
12	10	設計	〇〇〇
12	20	設計	〇〇〇
12	30	設計	〇〇〇


- 用 記 号**
- 1. 野球場内場・外場の舗装工
 - 2. 野球場内場・外場の排水工
 - 3. 野球場内場・外場の照明工
 - 4. 野球場内場・外場の観客席工
 - 5. 野球場内場・外場のトイレ工
 - 6. 野球場内場・外場のベンチ工
 - 7. 野球場内場・外場のスコアボード工
 - 8. 野球場内場・外場のフェンス工
 - 9. 野球場内場・外場の駐車場工
 - 10. 野球場内場・外場の道路工
 - 11. 野球場内場・外場の緑化工
 - 12. 野球場内場・外場のその他工

月	日	内容	担当者
10	10	設計	〇〇〇
10	20	設計	〇〇〇
10	30	設計	〇〇〇
11	10	設計	〇〇〇
11	20	設計	〇〇〇
11	30	設計	〇〇〇
12	10	設計	〇〇〇
12	20	設計	〇〇〇
12	30	設計	〇〇〇

月	日	内容	担当者
10	10	設計	〇〇〇
10	20	設計	〇〇〇
10	30	設計	〇〇〇
11	10	設計	〇〇〇
11	20	設計	〇〇〇
11	30	設計	〇〇〇
12	10	設計	〇〇〇
12	20	設計	〇〇〇
12	30	設計	〇〇〇

市民野球場図面


S=1:200

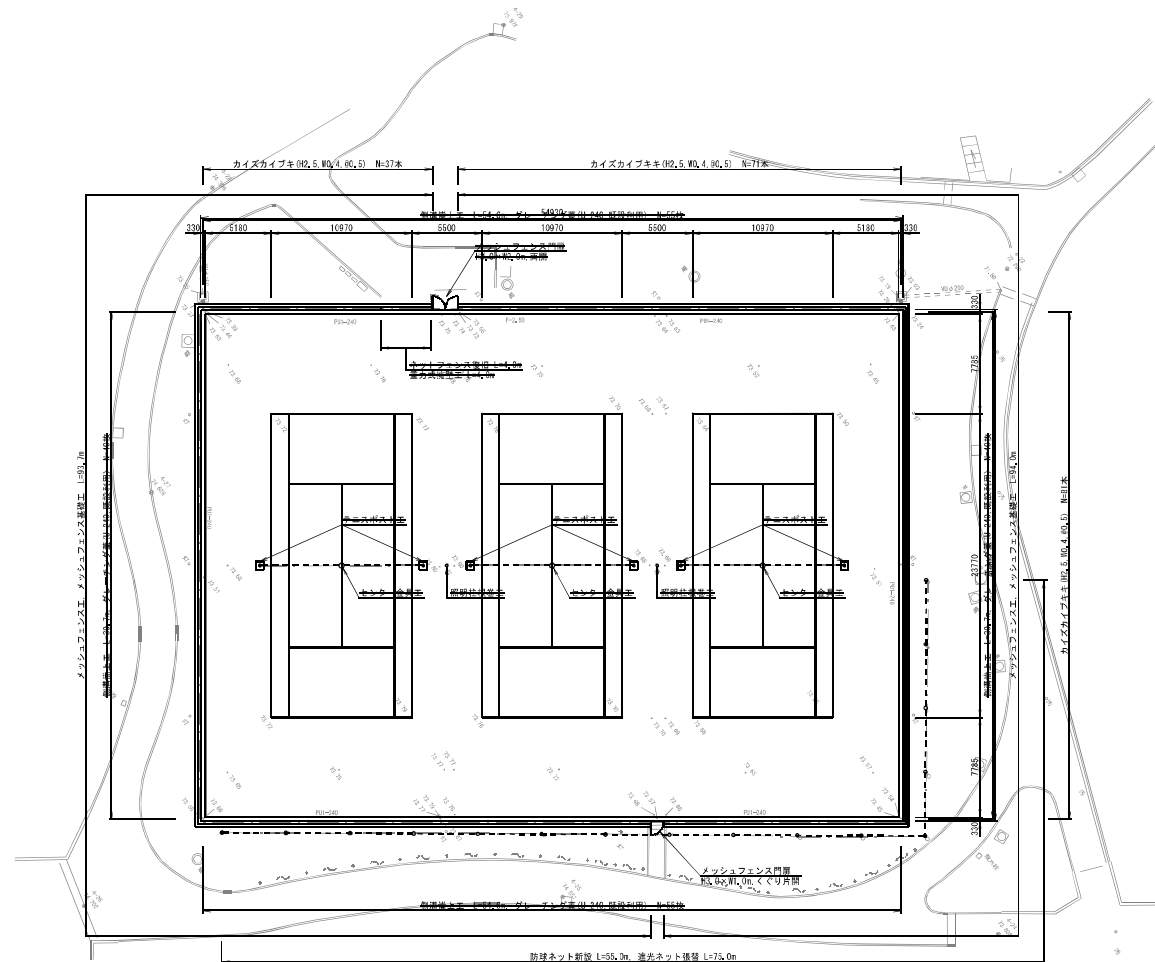

工 事 名	秋ヶ池テニスコート 外周フェンス等改修工事
路 線 名	秋ヶ池テニスコート
施工箇所名	長久手市秋ヶ池 地内
図面の種類	施設計画平面図
縮 尺	S=1:200
図面番号	全 8 葉の内 1 号


現況平面図

菖蒲池テニスコート図面

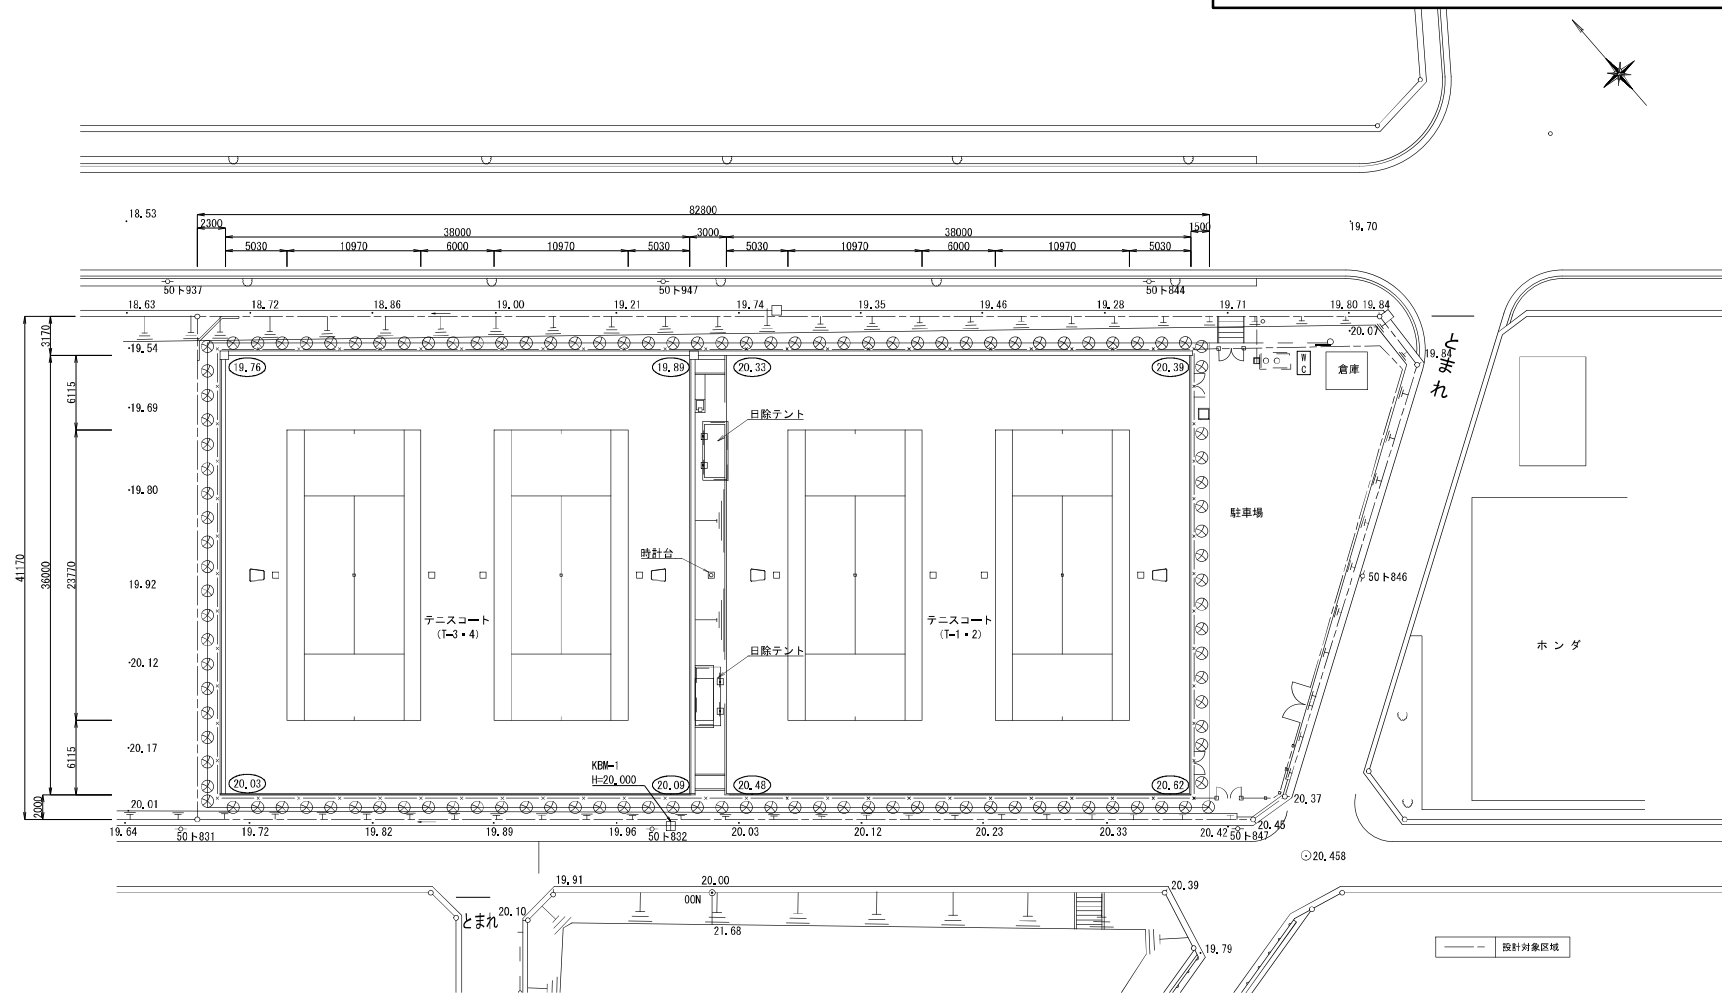

※ 現況図は完成図をもとに作成されているため、現状とは多少の誤差が生じる。

工事名	菖蒲池テニスコート改修工事
公園名	
工事箇所	菖蒲池地内
図面名称	現況平面図
縮尺	1:200 (A1) 1:400 (A3)
図面番号	2

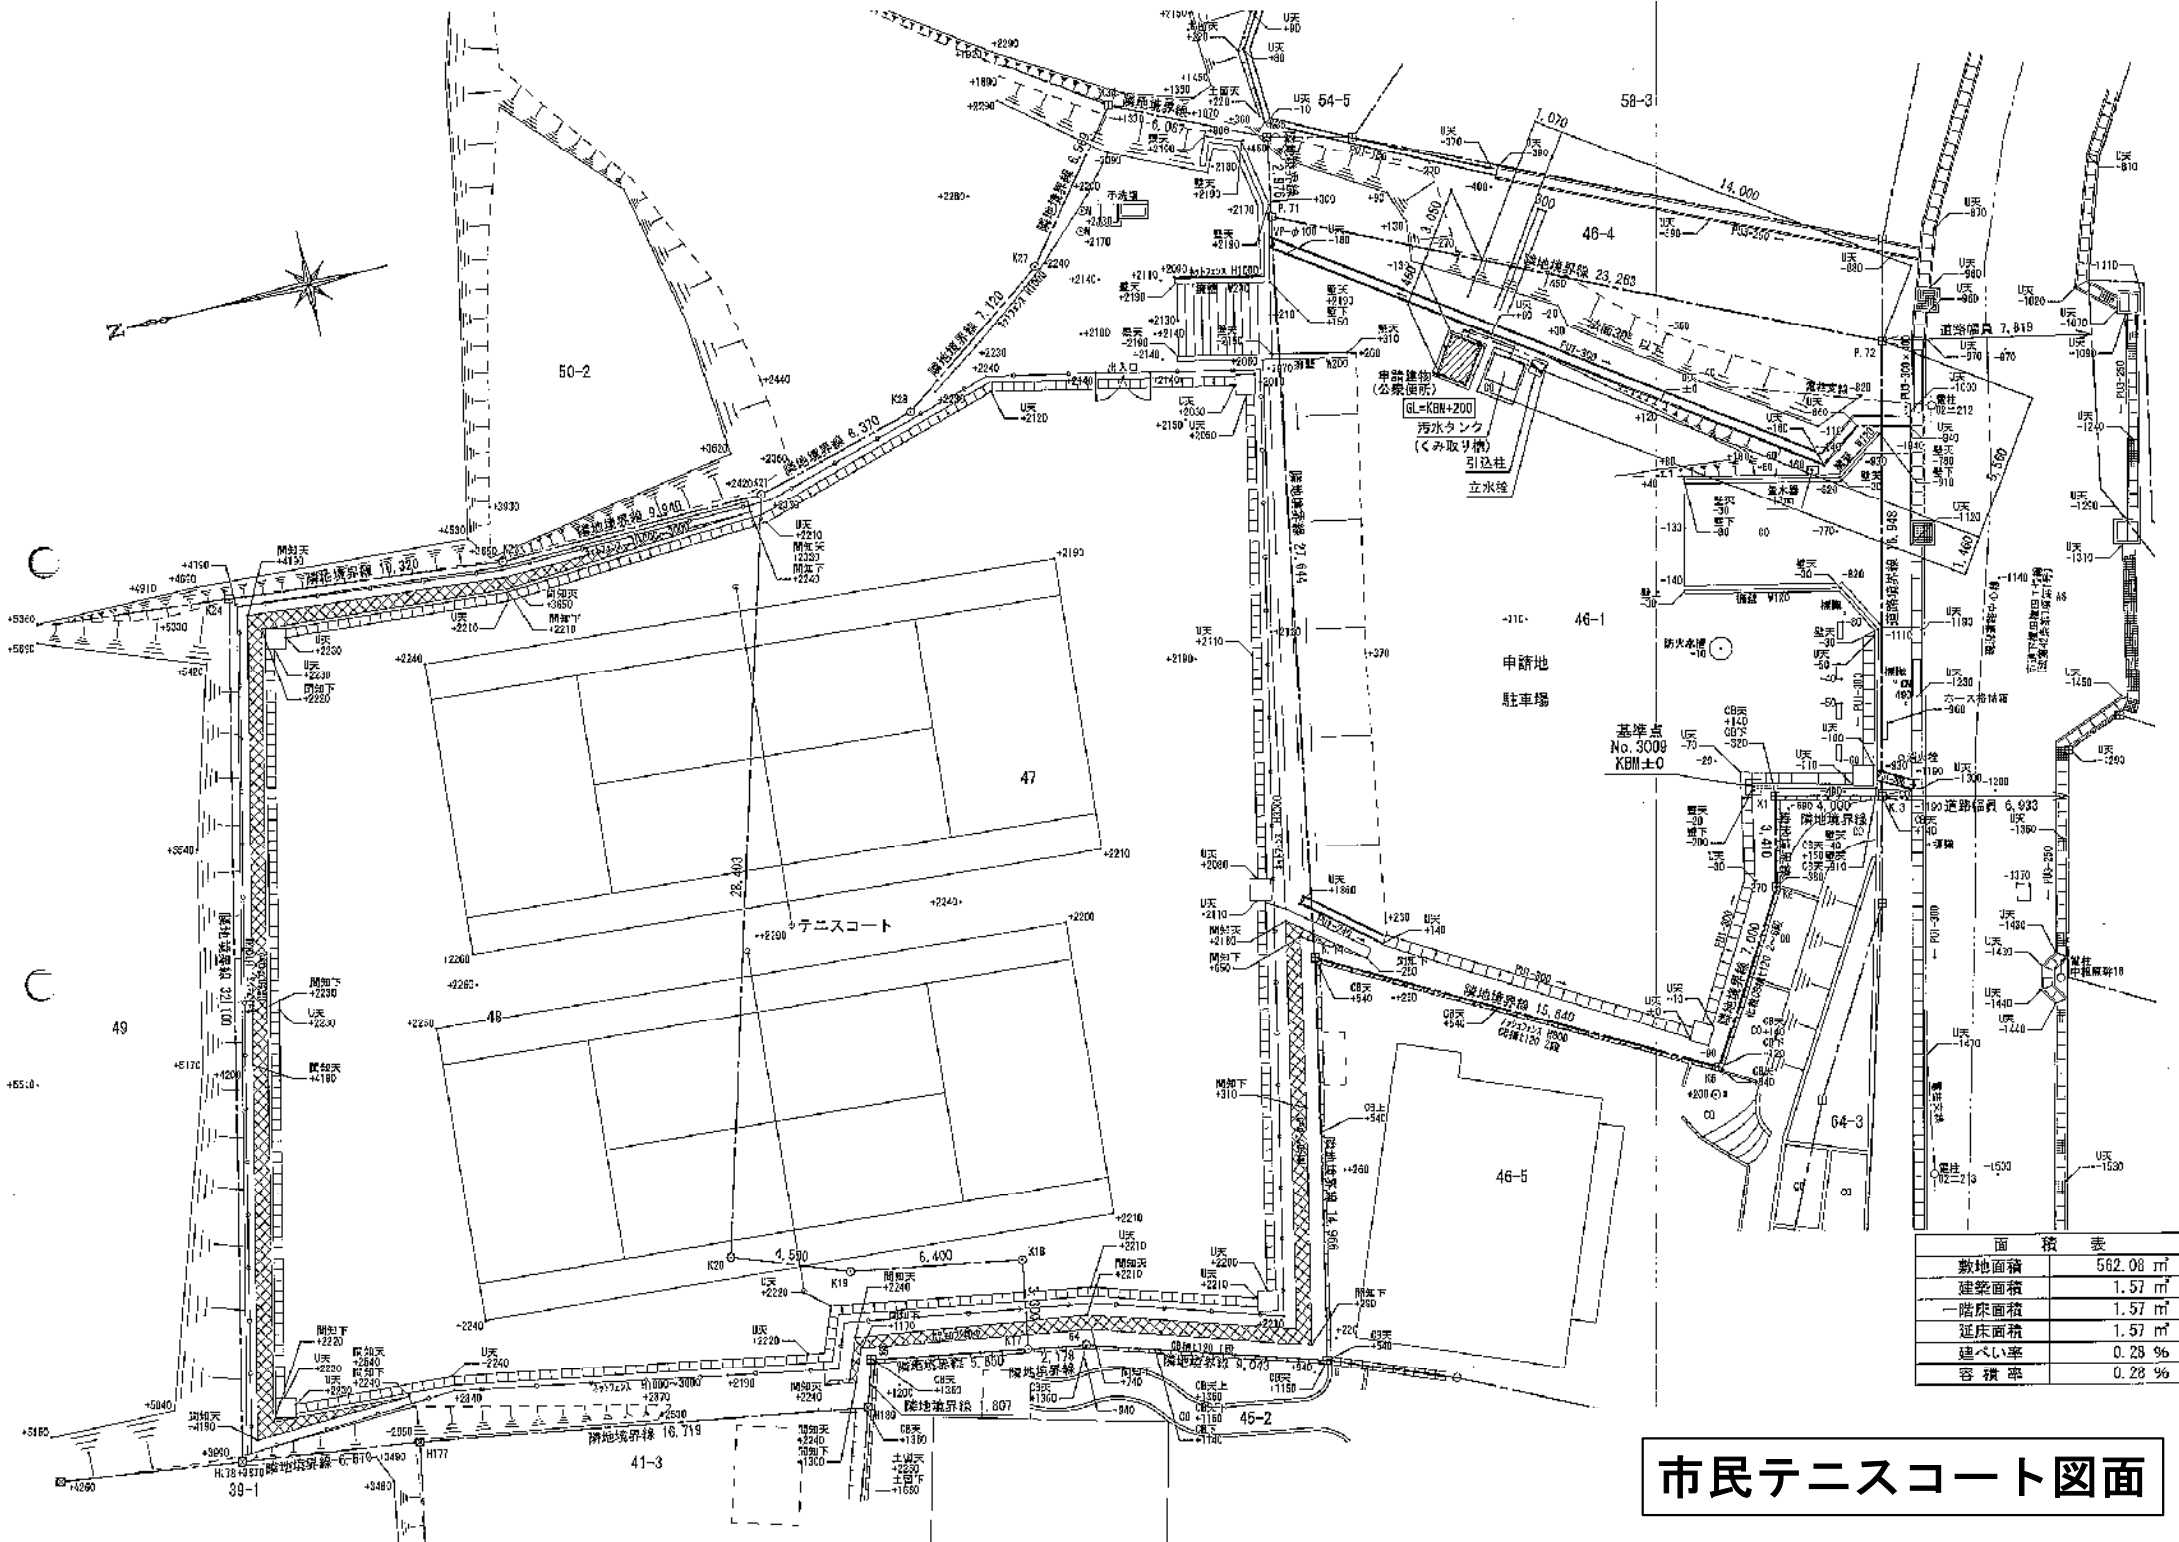

面積表	
敷地面積	562.08 m ²
建築面積	1.57 m ²
一階床面積	1.57 m ²
延床面積	1.57 m ²
建ぺい率	0.28 %
容積率	0.28 %

市民テニスコート図面