

地方自治法（昭和二十二年法律第六十七号）第二百三十四条第一項の規定により、長久手町デジタル防災行政無線（同報系）整備工事の制限付き一般競争入札を別紙のとおり実施する。

平成二十一年四月二十七日

長久手町長 加藤梅雄

1 制限付き一般競争入札に付する事項

- (1) 工 事 名 長久手町デジタル防災行政無線（同報系）整備工事
- (2) 工 事 場 所 長久手町地内
- (3) 工 期 契約の翌日から平成22年3月29日
- (4) 工事の概要

- ア 親局設備 1基
- イ 拡声子局設備（モーターサイレン） 10基
- ウ 予定価格 金144,035,000円（税抜金額）
- エ 最低制限価格の有無 有
- オ 概要図 別添のとおり

(5) 入札方法

本入札は、あいち電子調達共同システム（CALS/EC）における電子入札サブシステム（以下「電子入札システム」という。）により実施するため、電子署名及び認証業務に関する法律（平成12年法律第102号）に基づき主務大臣の認定を受けた特定認証業務を行う者が発行する電子的な証明書を格納しているカードのうち、電子入札コアシステムに対応しているカードにより、利用者登録を行わなければならない。

詳細な入札方法は、長久手町建設工事等電子入札実施要領及び電子入札システム操作手引書によるものとする。

2 一般競争入札に参加する者に必要な資格に関する事項

本工事の一般競争入札に参加する者に必要な資格は、次のとおりである。

- (1) 地方自治法施行令（昭和22年政令第16号）第167条の4の規定に該当しない者であること。
- (2) 平成20・21年度長久手町建設工事等入札参加者名簿に登載されている者のうち建設業法（昭和24年法律第100号）に定める特定建設業の許可を受け、愛知県内に本店、支店又はこれに類する機関を置き、当該本店、支店又はこれに類する機関で電気通信工事業を営んでいるものであること。
- (3) 公告の日から開札の日までの間において、長久手町指名停止取扱要領に基づく指名停止措置又はこれに準ずる措置を受けていない者であること。
- (4) 公告の日から開札の日までの間において、「長久手町が行う契約等からの暴力団排除に関する合意書」（平成20年2月15日付け長久手町長・愛知県愛知警察署長締結）に基づく排除措置を受けていない者であること。
- (5) 建設業法第27条の23の規定による経営事項審査の総合数値が電気通信工事において、名簿登録時及び直近時ともに1,001点以上の者

であること。

(6) この工事に対する資格を有する技術者で、次の要件を満たす監理技術者を施工現場に専任で配置できること。

ア 第1級陸上特殊無線技士又はこれと同等以上の資格を有すること。

イ 電気通信工業に係る監理技術者資格証を有すること。

(7) 過去5年間に官公庁が発注した工事で、本工事と同種・同規模以上の工事（デジタル防災行政無線同報系）を元請けとして一契約につき5,000万円以上の施工実績を有する者であること。

3 入札参加資格の確認等

入札参加を希望する者は、一般競争入札参加資格確認申請書（以下「資格確認申請書」という。）を電子入札システムにより添付ファイル（ファイル名は、「会社名 申請書」とする。）として送信するものとする。

資格確認申請書は、町ホームページ（アドレス <http://www.town.nagakute.aich.jp/>）から、トップページ「行政情報」の「入札・契約情報」を開いて、次に「制限付き一般競争入札」を開くと「資格確認申請書」が word 形式であるので、これをダウンロードして使用するものとする。

その他監理技術者資格者証の写し等、資格確認申請のために必要な資料（以下「提出書類」という。）を資格確認申請書の提出期限までに到達するよう、電子入札システムにより添付ファイルとして送信（ただし、1MB以内とする。）又は提出書類が電子入札システムにより添付ファイルとして送信できない場合は、書留又は簡易書留のいずれかの方法により提出し、入札参加資格の確認を受けなければならない。

なお、期限までに資格確認申請書及び提出書類を提出しない者又は一般競争入札参加資格を有していないと認められた者は、入札に参加することができない。

(1) 資格確認申請書及び提出書類の提出期間等

ア 提出期間 平成21年4月27日（月）午前10時から平成21年5月12日（火）午後5時まで（日曜日、土曜日及び国民の祝日に関する法律（昭和23年法律第178号）に規定する休日（以下「祝日」という。）を除く。）

イ 提出先 長久手町大字岩作字城の内60番地1
長久手町役場生活環境部安心安全課
電話（0561）63-1111内線164
（ただし、提出書類が電子入札システムにより添付ファイルとして送信できない場合のみ）

ウ 提出部数 1部

(2) 一般競争入札参加資格の確認結果通知

平成21年5月12日(火)から20日以内に電子入札システムにより通知する。

なお、一般競争入札参加資格を有していないと認められた者は、その理由について説明を求めることができる。この場合は、平成21年5月29日(金)までに、生活環境部安心安全課に書面を持参して行わなければならない。

(3) 理由の回答

一般競争入札参加資格を有していないと認められた者に対するその理由は、説明を求めることができる最終日の翌日から起算して7日以内に書面で回答する。

4 契約条項等を示す場所

本工事に係る契約書案、設計書、設計図面及び仕様書(以下「設計図書等」という。)の縦覧及び配付を次のとおり行う。

(1) 縦覧場所 長久手町役場生活環境部安心安全課

(2) 縦覧期間 平成21年4月27日(月)から平成21年5月12日(火)まで(日曜日、土曜日及び祝日を除く。)

(3) 時間 午前8時30分から午後5時まで

(4) 設計図書等の配付

一般競争入札参加資格を有すると認められた者に、平成21年5月13日(水)から20日以内に書留又は簡易書留等の方法により、設計図書等を(CD-R又はDVD-R)にて送付する。

(5) 設計図書等に対する質問・回答

ア 設計図書等に対する質問がある場合には、次のとおりE-mailにより提出すること。

(ア) 提出期間 平成21年5月27日(水)から平成21年6月1日(月)午後5時まで

(イ) 提出先 E-mail: anshin@town.nagakute.lg.jp

イ 上記の質問に対する回答書は、平成21年6月3日(水)までに入札参加資格を有すると認められた者全員にE-mailにより通知する。

5 入札書及び工事費内訳書の提出期間

平成21年6月4日(木)午前8時から平成21年6月8日(月)正午まで

(電子入札システム稼働時間は、日曜日、土曜日及び祝日を除いた日の午前8時から午後8時まで)

6 開札予定日時及び開札場所

平成21年6月8日(月) 午後2時30分

長久手町役場2階 第2会議室

7 入札保証金

一般競争入札に参加しようとする者は、長久手町契約規則（昭和46年長久手町規則第12号。以下「契約規則」という。）第9条の規定に基づく入札保証金を納めなければならない。ただし、契約規則第11条各号の規定の一に該当するときは、入札保証金の納付を免除するものとする。

8 入札執行の留意事項

- (1) 入札は、資格確認の結果において、一般競争入札参加資格を有すると認められた者が電子入札システムで行うものとし、郵送又は持参によるものは受付けない。ただし、紙入札参加承認願を提出し、紙入札審査結果通知書において承認を得た場合を除く。
- (2) 入札回数は、1回とする。
- (3) 資格確認の結果、一般競争入札参加資格を有すると認められた者が1人である場合又は入札に参加する者が1人である場合においても、原則として入札を執行するものとする。
- (4) 落札決定に当たっては、入札書に記載された金額に当該金額の100分の5に相当する金額を加算した金額（当該金額に1円未満の端数があるときは、その端数金額を切り捨てた金額）をもって落札価格とするので、入札者は、消費税に係る課税事業者であるか免税事業者であるかを問わず、見積もった契約希望金額の105分の100に相当する金額を入札書に記載すること。
- (5) 入札参加者は、入札書提出に併せ、入札金額と同額の工事費内訳書を提出すること。この場合、電子入札システムにより添付ファイルとして送信すること。なお、提出された工事費内訳書は返却しない。

工事費内訳書は、町ホームページからトップページ「行政情報」の「入札・契約情報」を開いて、次に「制限付き一般競争入札」を開くと「工事内訳書」が word 形式であるので、これをダウンロードして使用するものとする。

9 契約書作成の要否

要

10 入札の無効

本公告に示した入札参加者資格を有していない者及び虚偽の申請を行った者並びに長久手町建設工事関係入札者心得書、長久手町建設工事等電子入札実施要領又は現場説明書等入札に係る条件に違反した入札は、無効とする。

なお、一般競争入札参加資格を有すると認められた者であっても、その後、指名停止措置を受け開札時において指名停止期間中である者等開札時点において一般競争入札参加資格を有していない者のした入札は、無効とする。

11 契約締結

落札者の決定後、速やかに契約を締結するものとする。ただし、開札後契約締結までの間に落札者の信用状況等が契約の相手方として不相当と認められるものとなった場合は、契約の締結を行わないものとする。

12 契約保証金

落札者は、契約規則第29条の規定に基づく契約保証金を納めなければならない。ただし、契約規則第31条各号の規定の一に該当するときは、契約保証金の納付を免除するものとする。

13 その他

- (1) 資格確認申請書作成説明会は、実施しない。
- (2) 資格確認申請書のヒヤリングは、実施しない。ただし、記載内容が不明確で一般競争入札参加資格を確認できない場合には、説明を求めることがある。
- (3) 提出された資格確認申請書は、原則として公表せず、また無断で使用することはしないものとし、申請者に返却しない。
- (4) 現場説明会は、実施しない。
- (5) 工期は、事情により変更することがある。
- (6) 入札参加者は、長久手町建設工事関係入札者心得書、長久手町建設工事等電子入札実施要領及び設計図書等を熟読し、入札の心得を遵守すること。
- (7) 落札者は、資格確認資料に記載した配置予定の技術者を当該工事の現場に専任で配置すること。
- (8) 一般競争入札に参加を希望する者が営業停止処分を受けた場合、営業停止期間中は、資格確認申請、現場説明会参加、入札等の営業活動はできないものとする。


14 問い合わせ先

〒480-1196

長久手町大字岩作字城の内60番地1


長久手町役場生活環境部安心安全課防災係

電話（0561）63-1111内線164

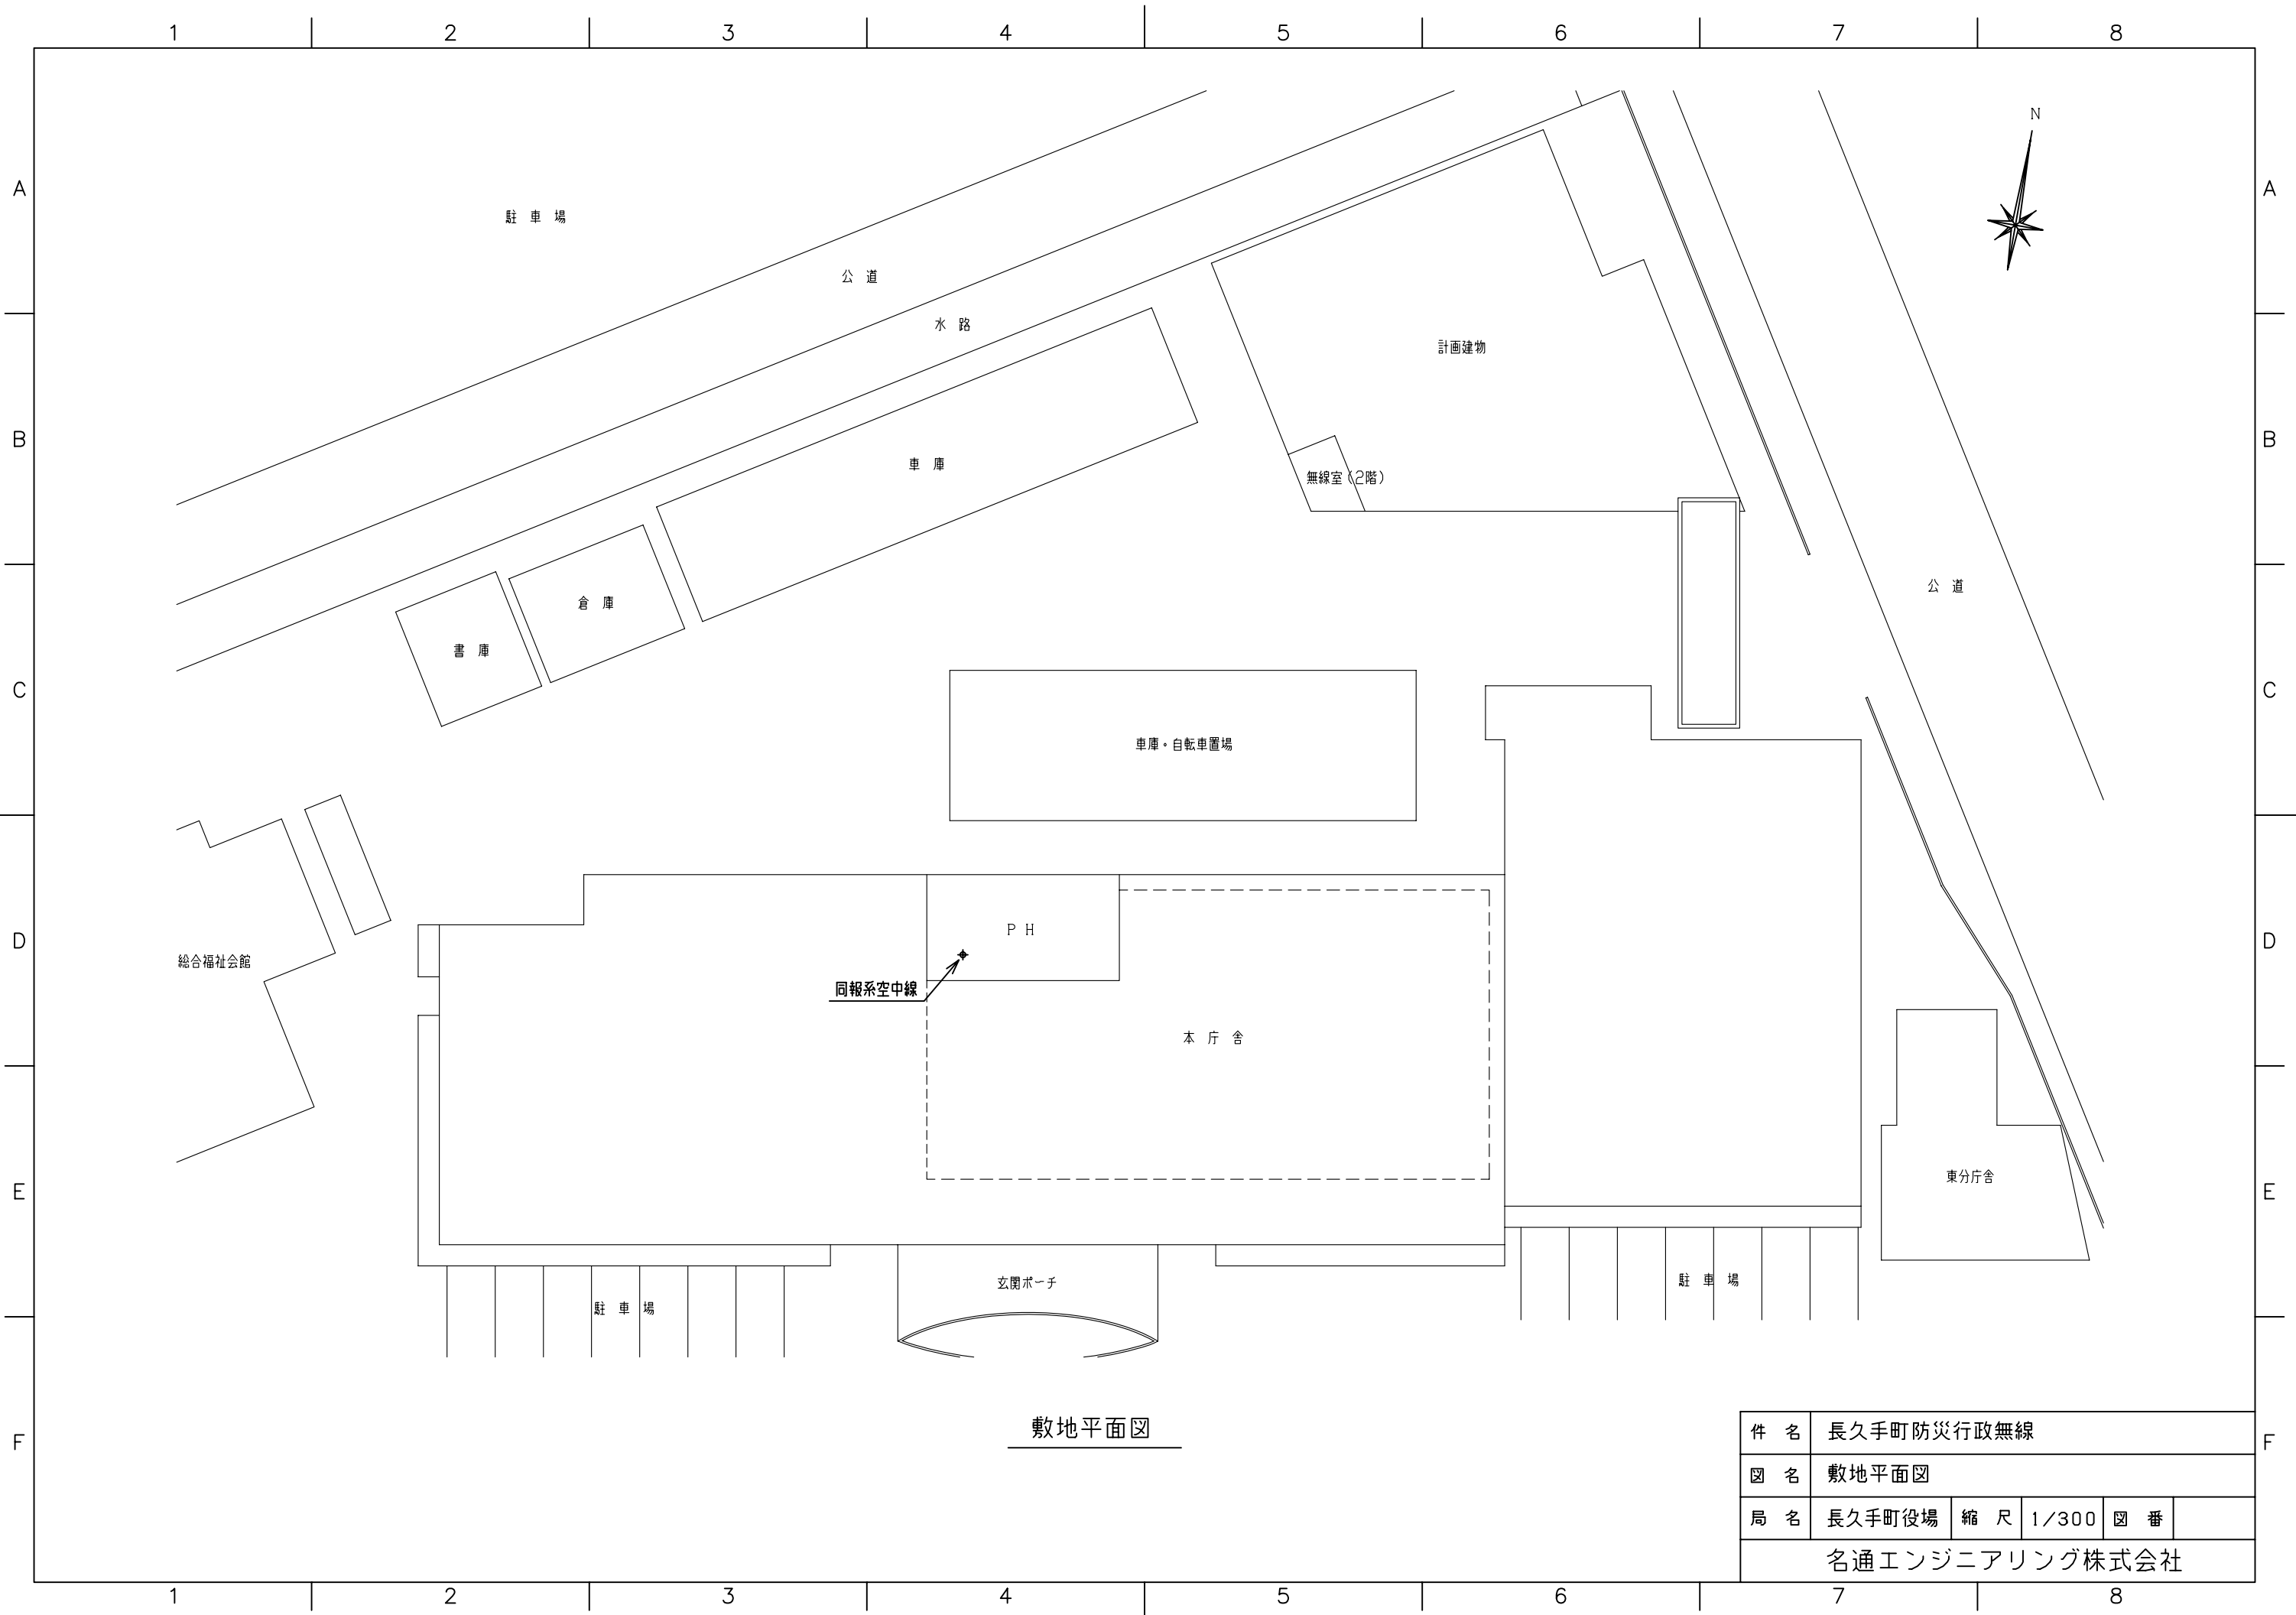

敷地平面図


件名	長久手町防災行政無線			
図名	敷地平面図			
局名	長久手町役場	縮尺	1/300	図番
名通エンジニアリング株式会社				

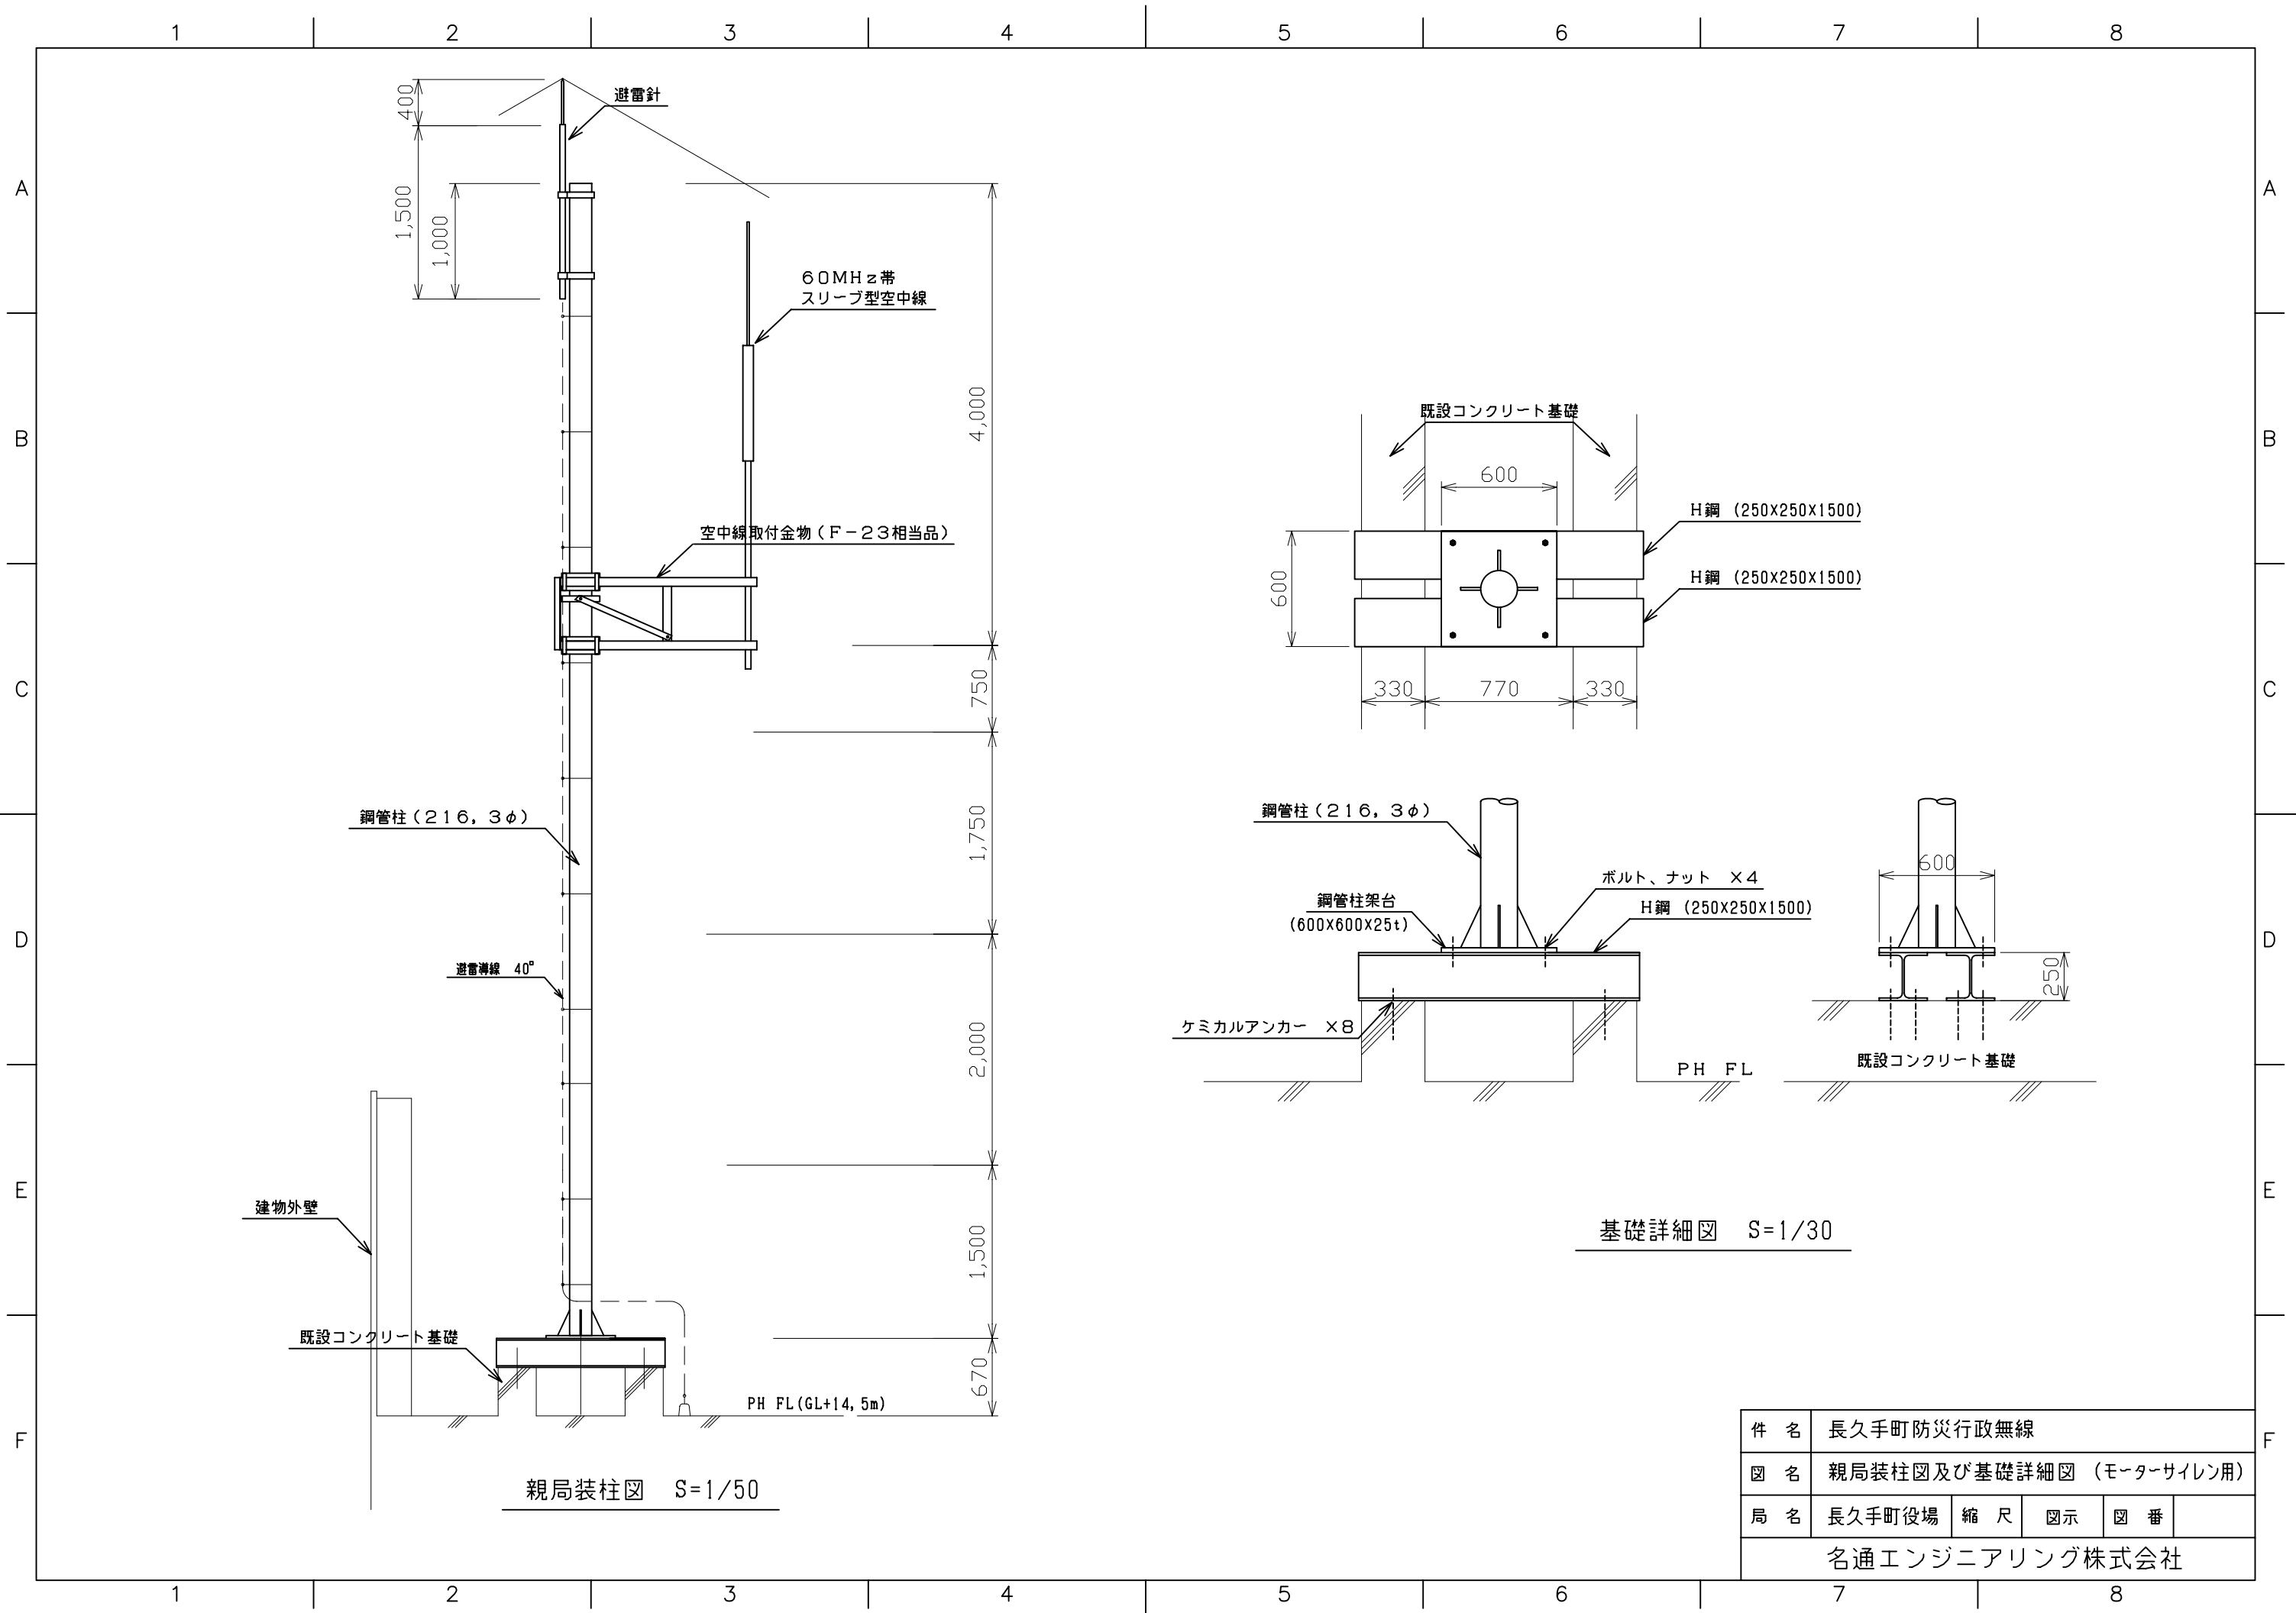

親局装柱図 S=1/50


基礎詳細図 S=1/30

件名	長久手町防災行政無線			
図名	親局装柱図及び基礎詳細図 (モーターサイレン用)			
局名	長久手町役場	縮尺	図示	図番
名通エンジニアリング株式会社				

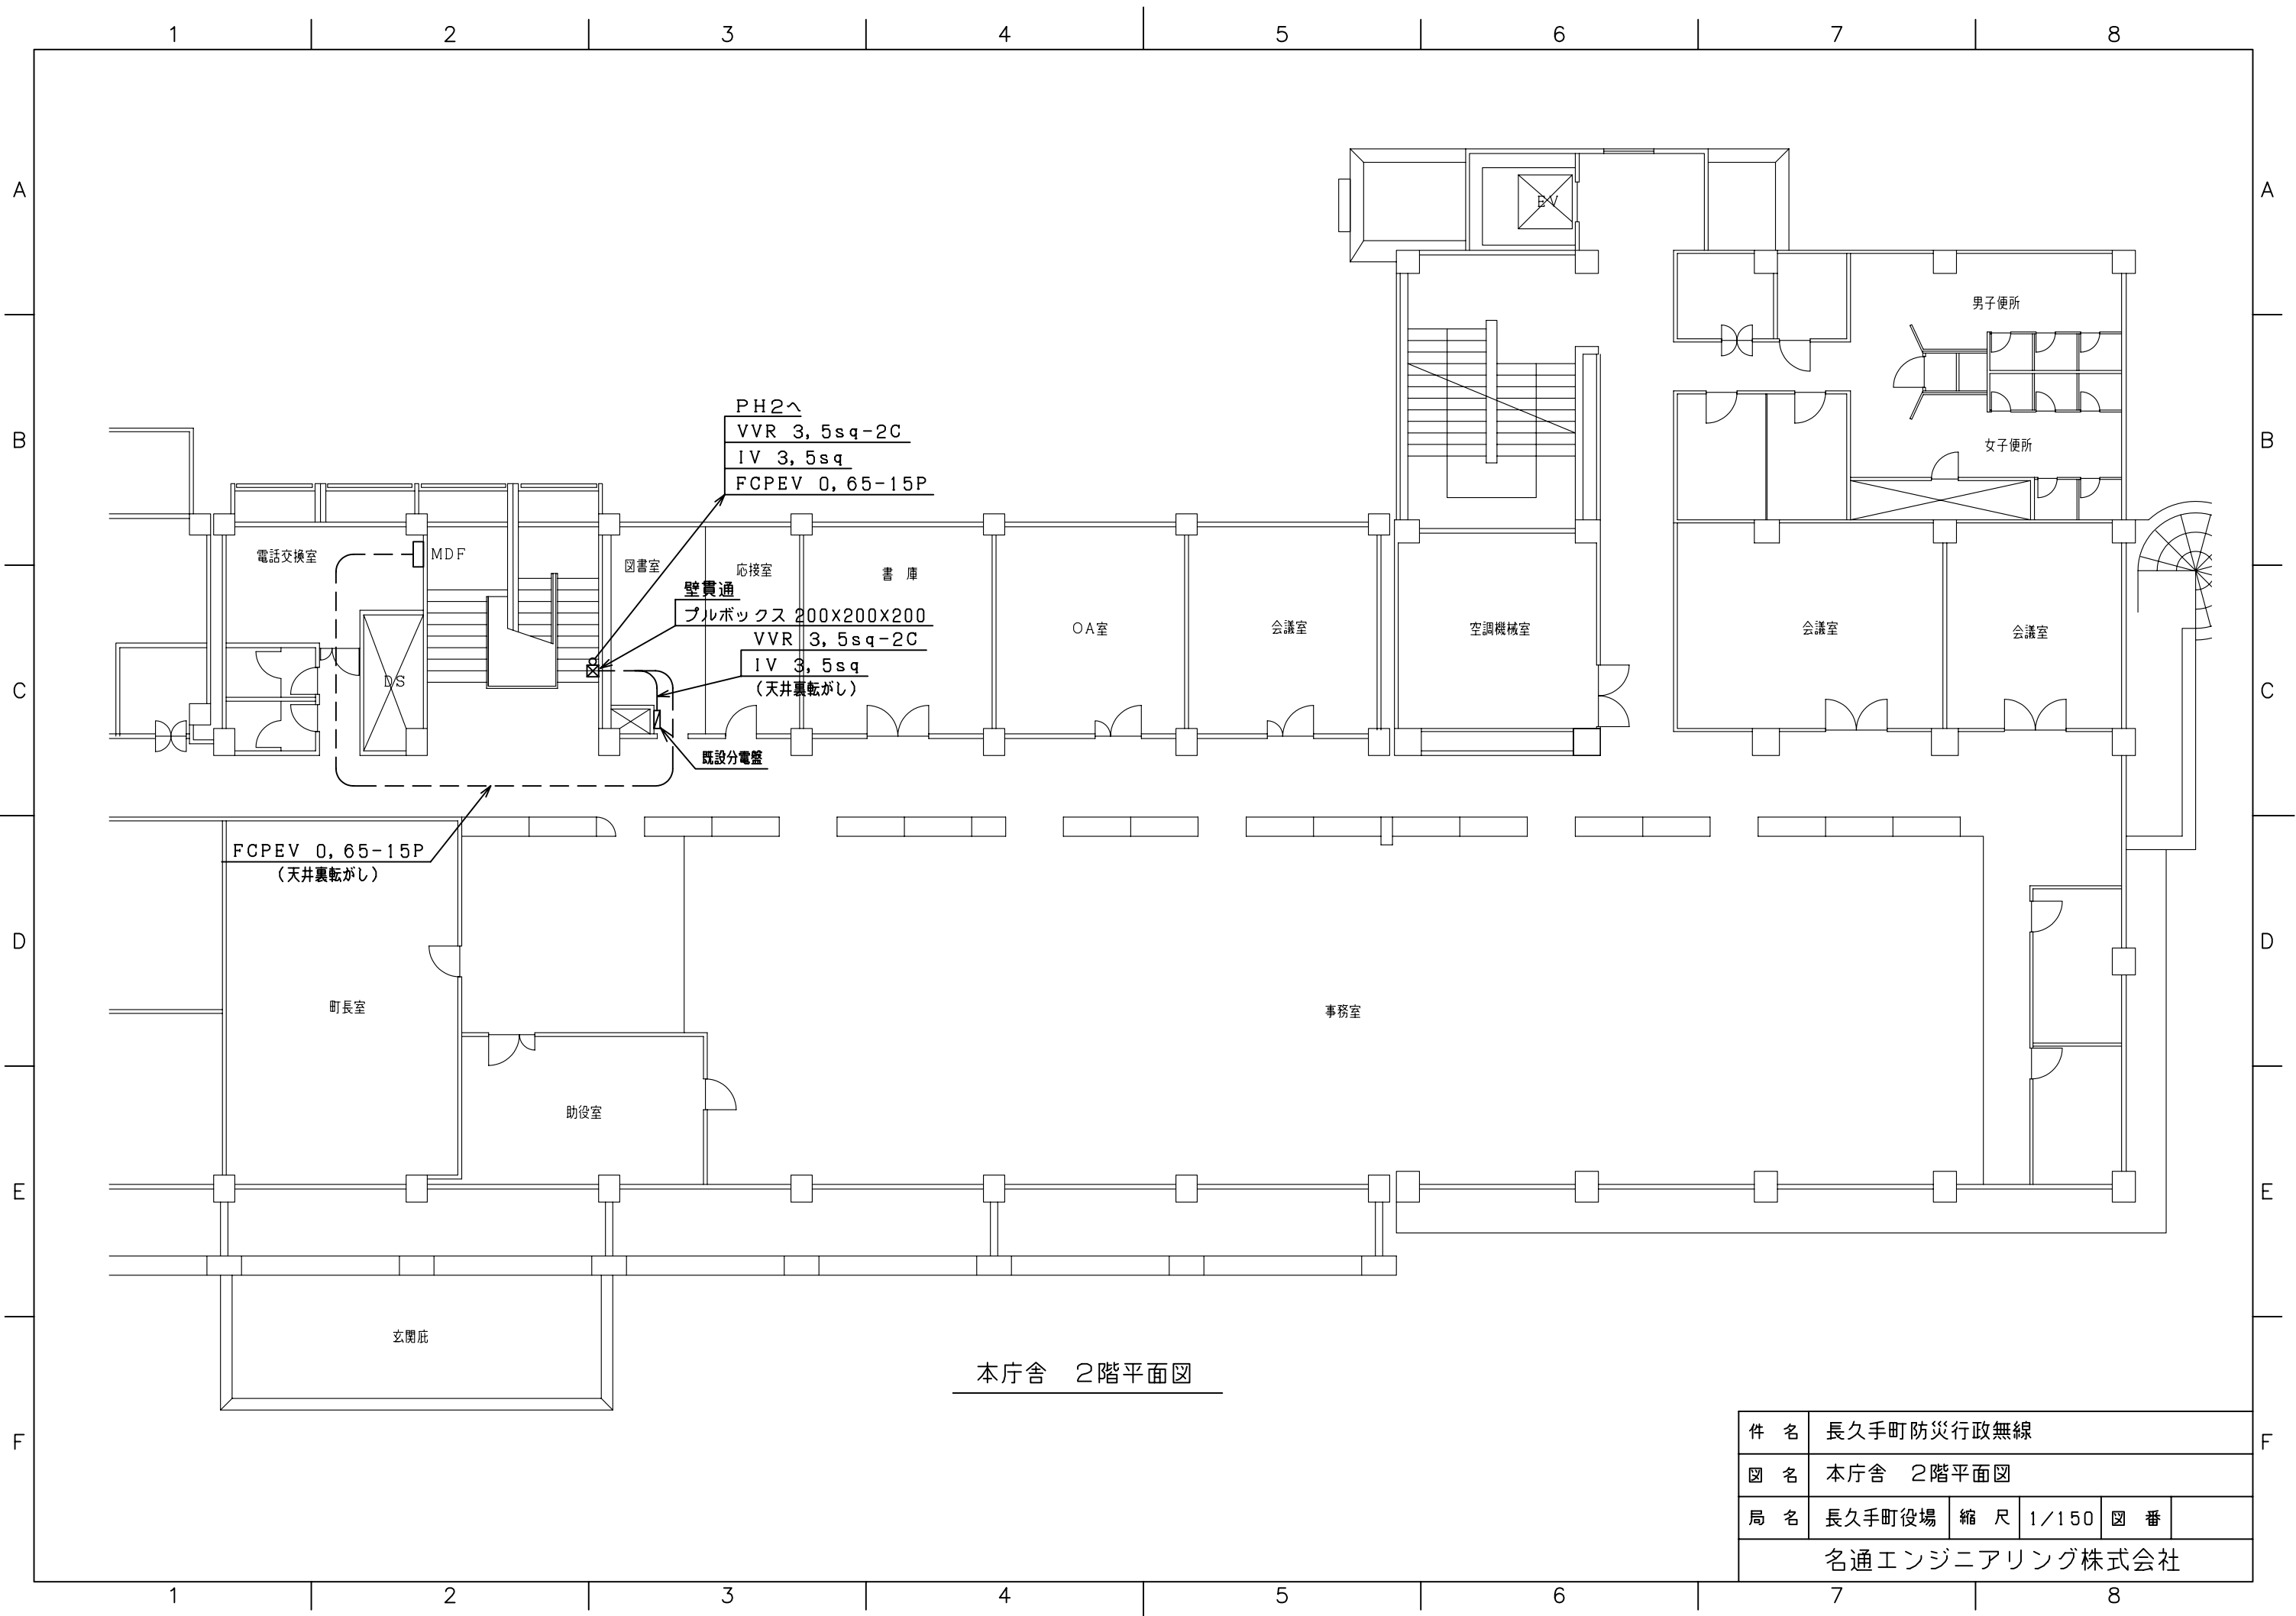

本庁舎 2階平面図

件名	長久手町防災行政無線			
図名	本庁舎 2階平面図			
局名	長久手町役場	縮尺	1/150	図番
名通エンジニアリング株式会社				

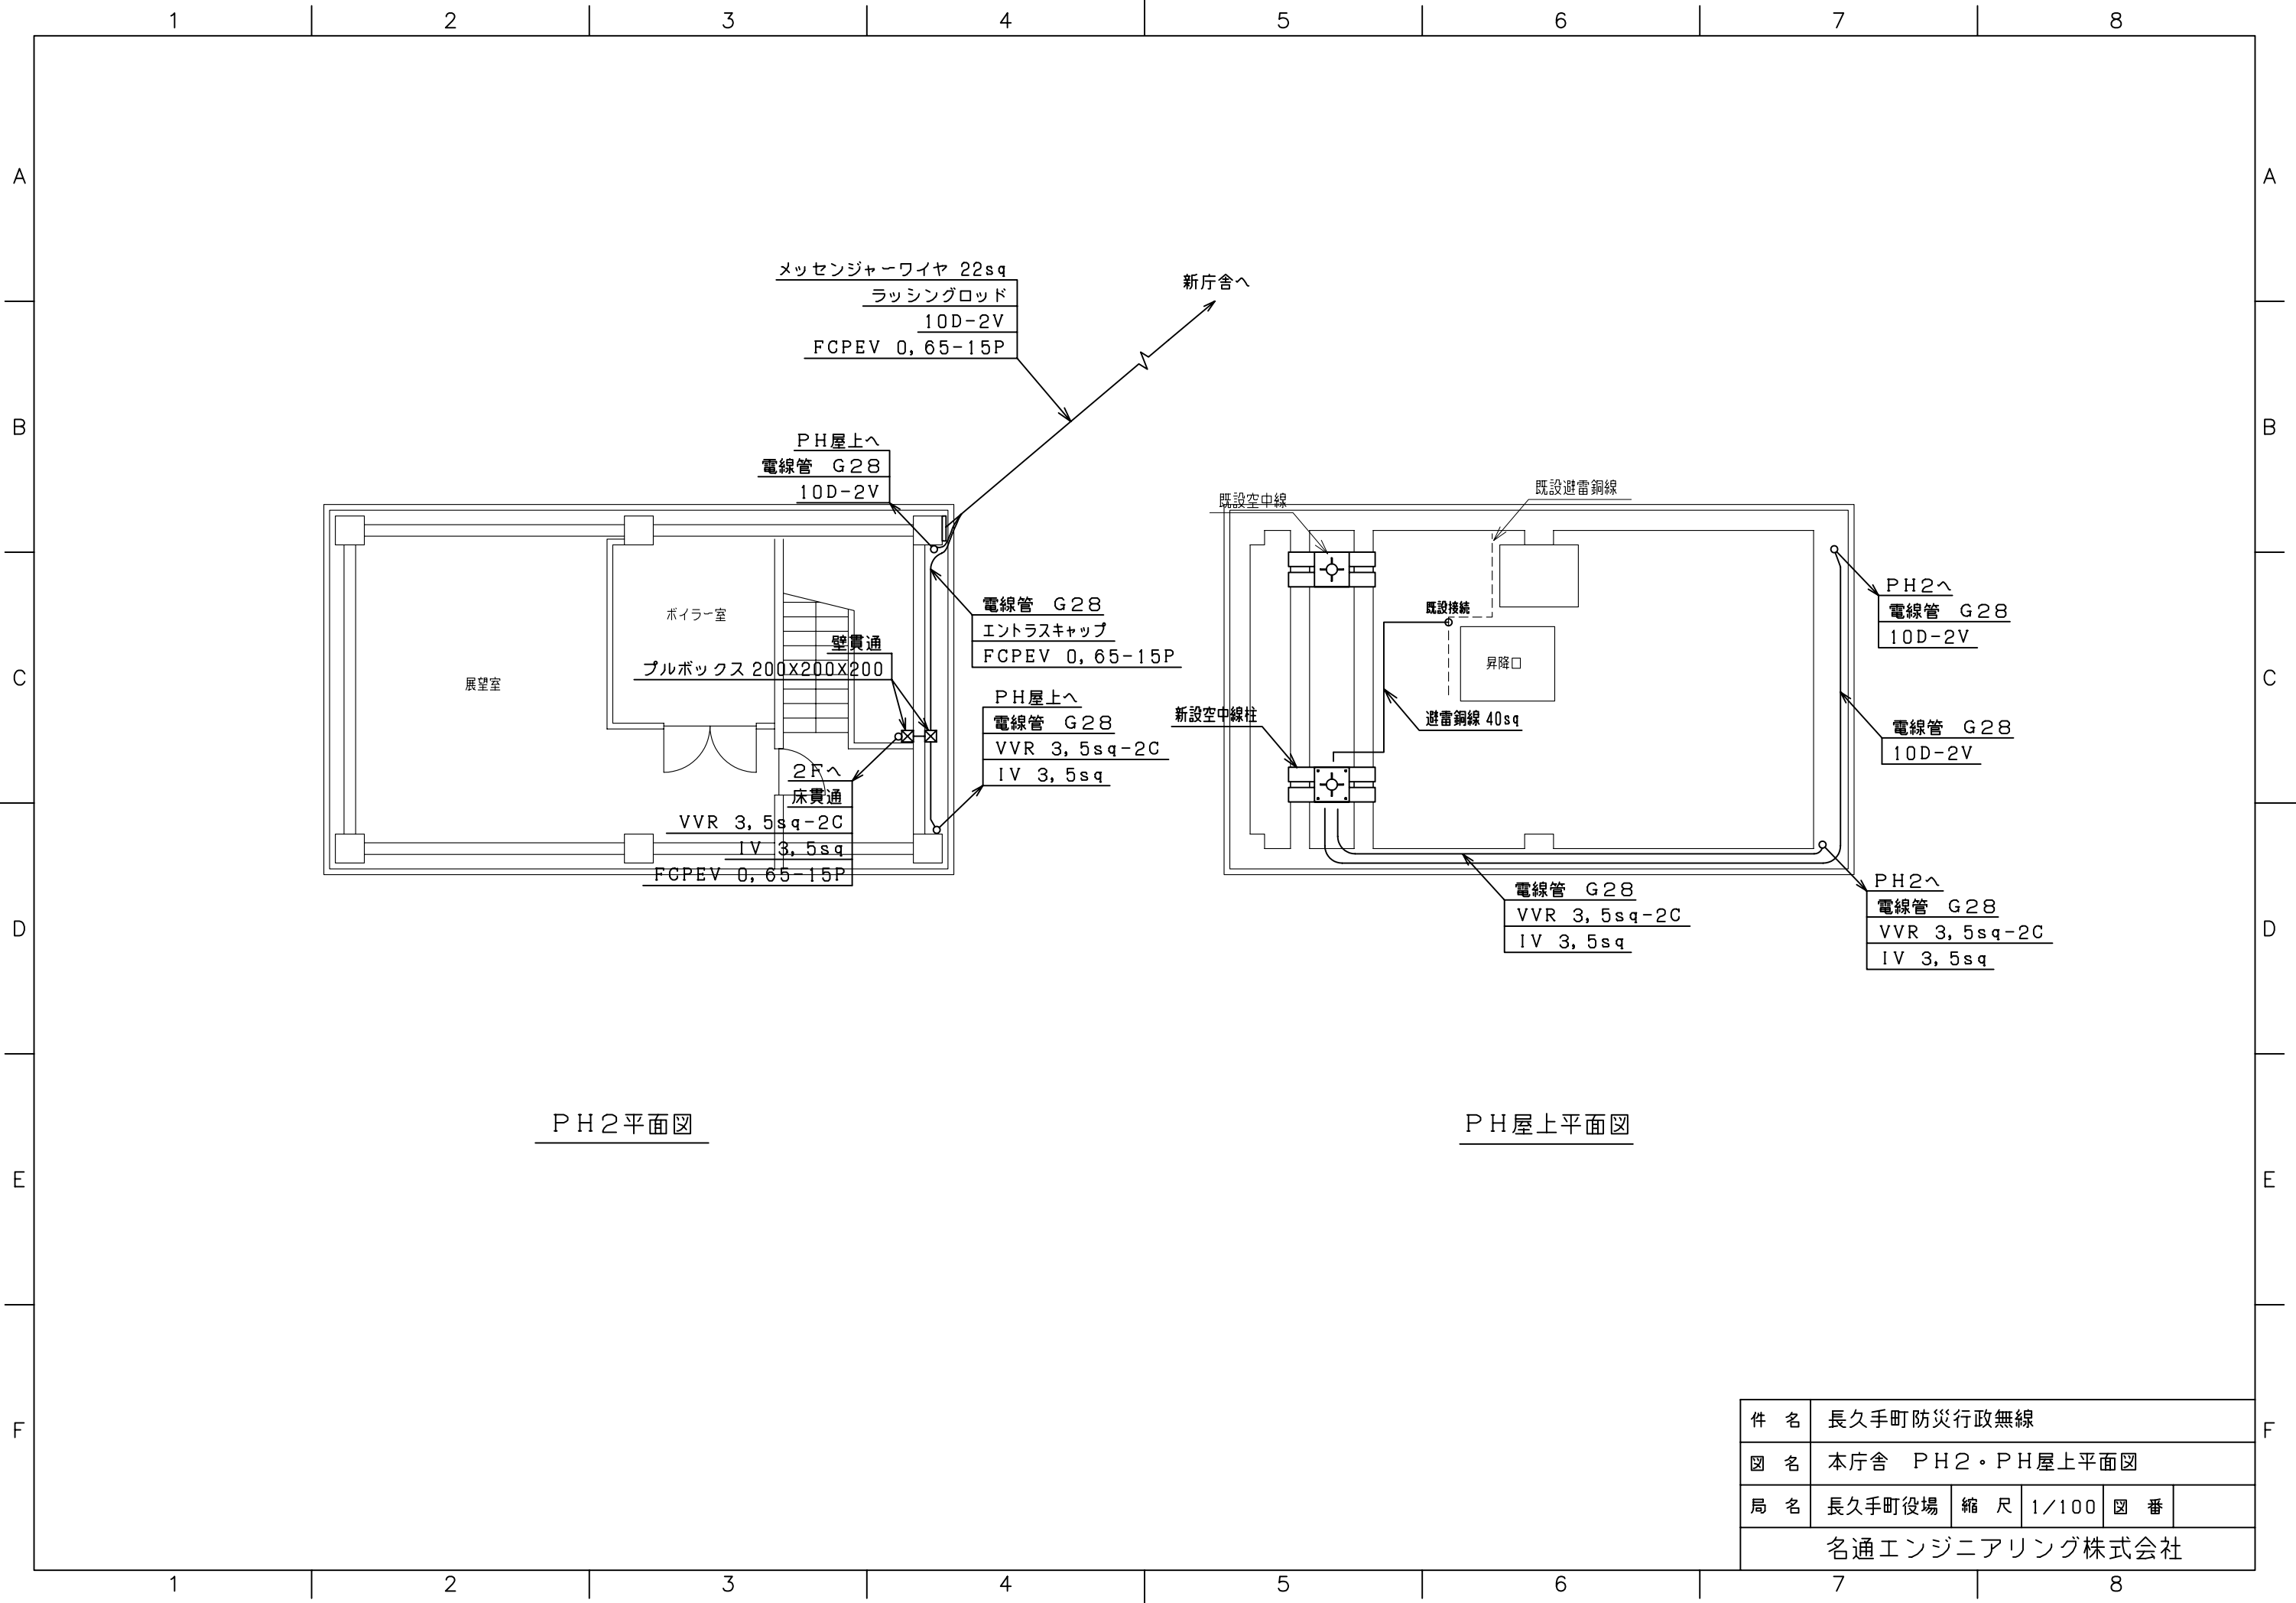

メッセンジャーワイヤ 22sq
 ラッシングロッド
 10D-2V
 FCPEV 0, 65-15P

新庁舎へ

PH屋上へ
 電線管 G28
 10D-2V

電線管 G28
 エントラキャップ
 FCPEV 0, 65-15P

PH屋上へ
 電線管 G28
 VVR 3, 5sq-2C
 IV 3, 5sq

新設空中線柱

既設避雷銅線

既設接続
 昇降口
 避雷銅線 40sq

PH2へ
 電線管 G28
 10D-2V

電線管 G28
 10D-2V

電線管 G28
 VVR 3, 5sq-2C
 IV 3, 5sq

PH2へ
 電線管 G28
 VVR 3, 5sq-2C
 IV 3, 5sq

PH2平面図

PH屋上平面図

展望室

ボイラー室

プルボックス 200X200X200

壁貫通


2Fへ

床貫通

VVR 3, 5sq-2C

IV 3, 5sq

FCPEV 0, 65-15P

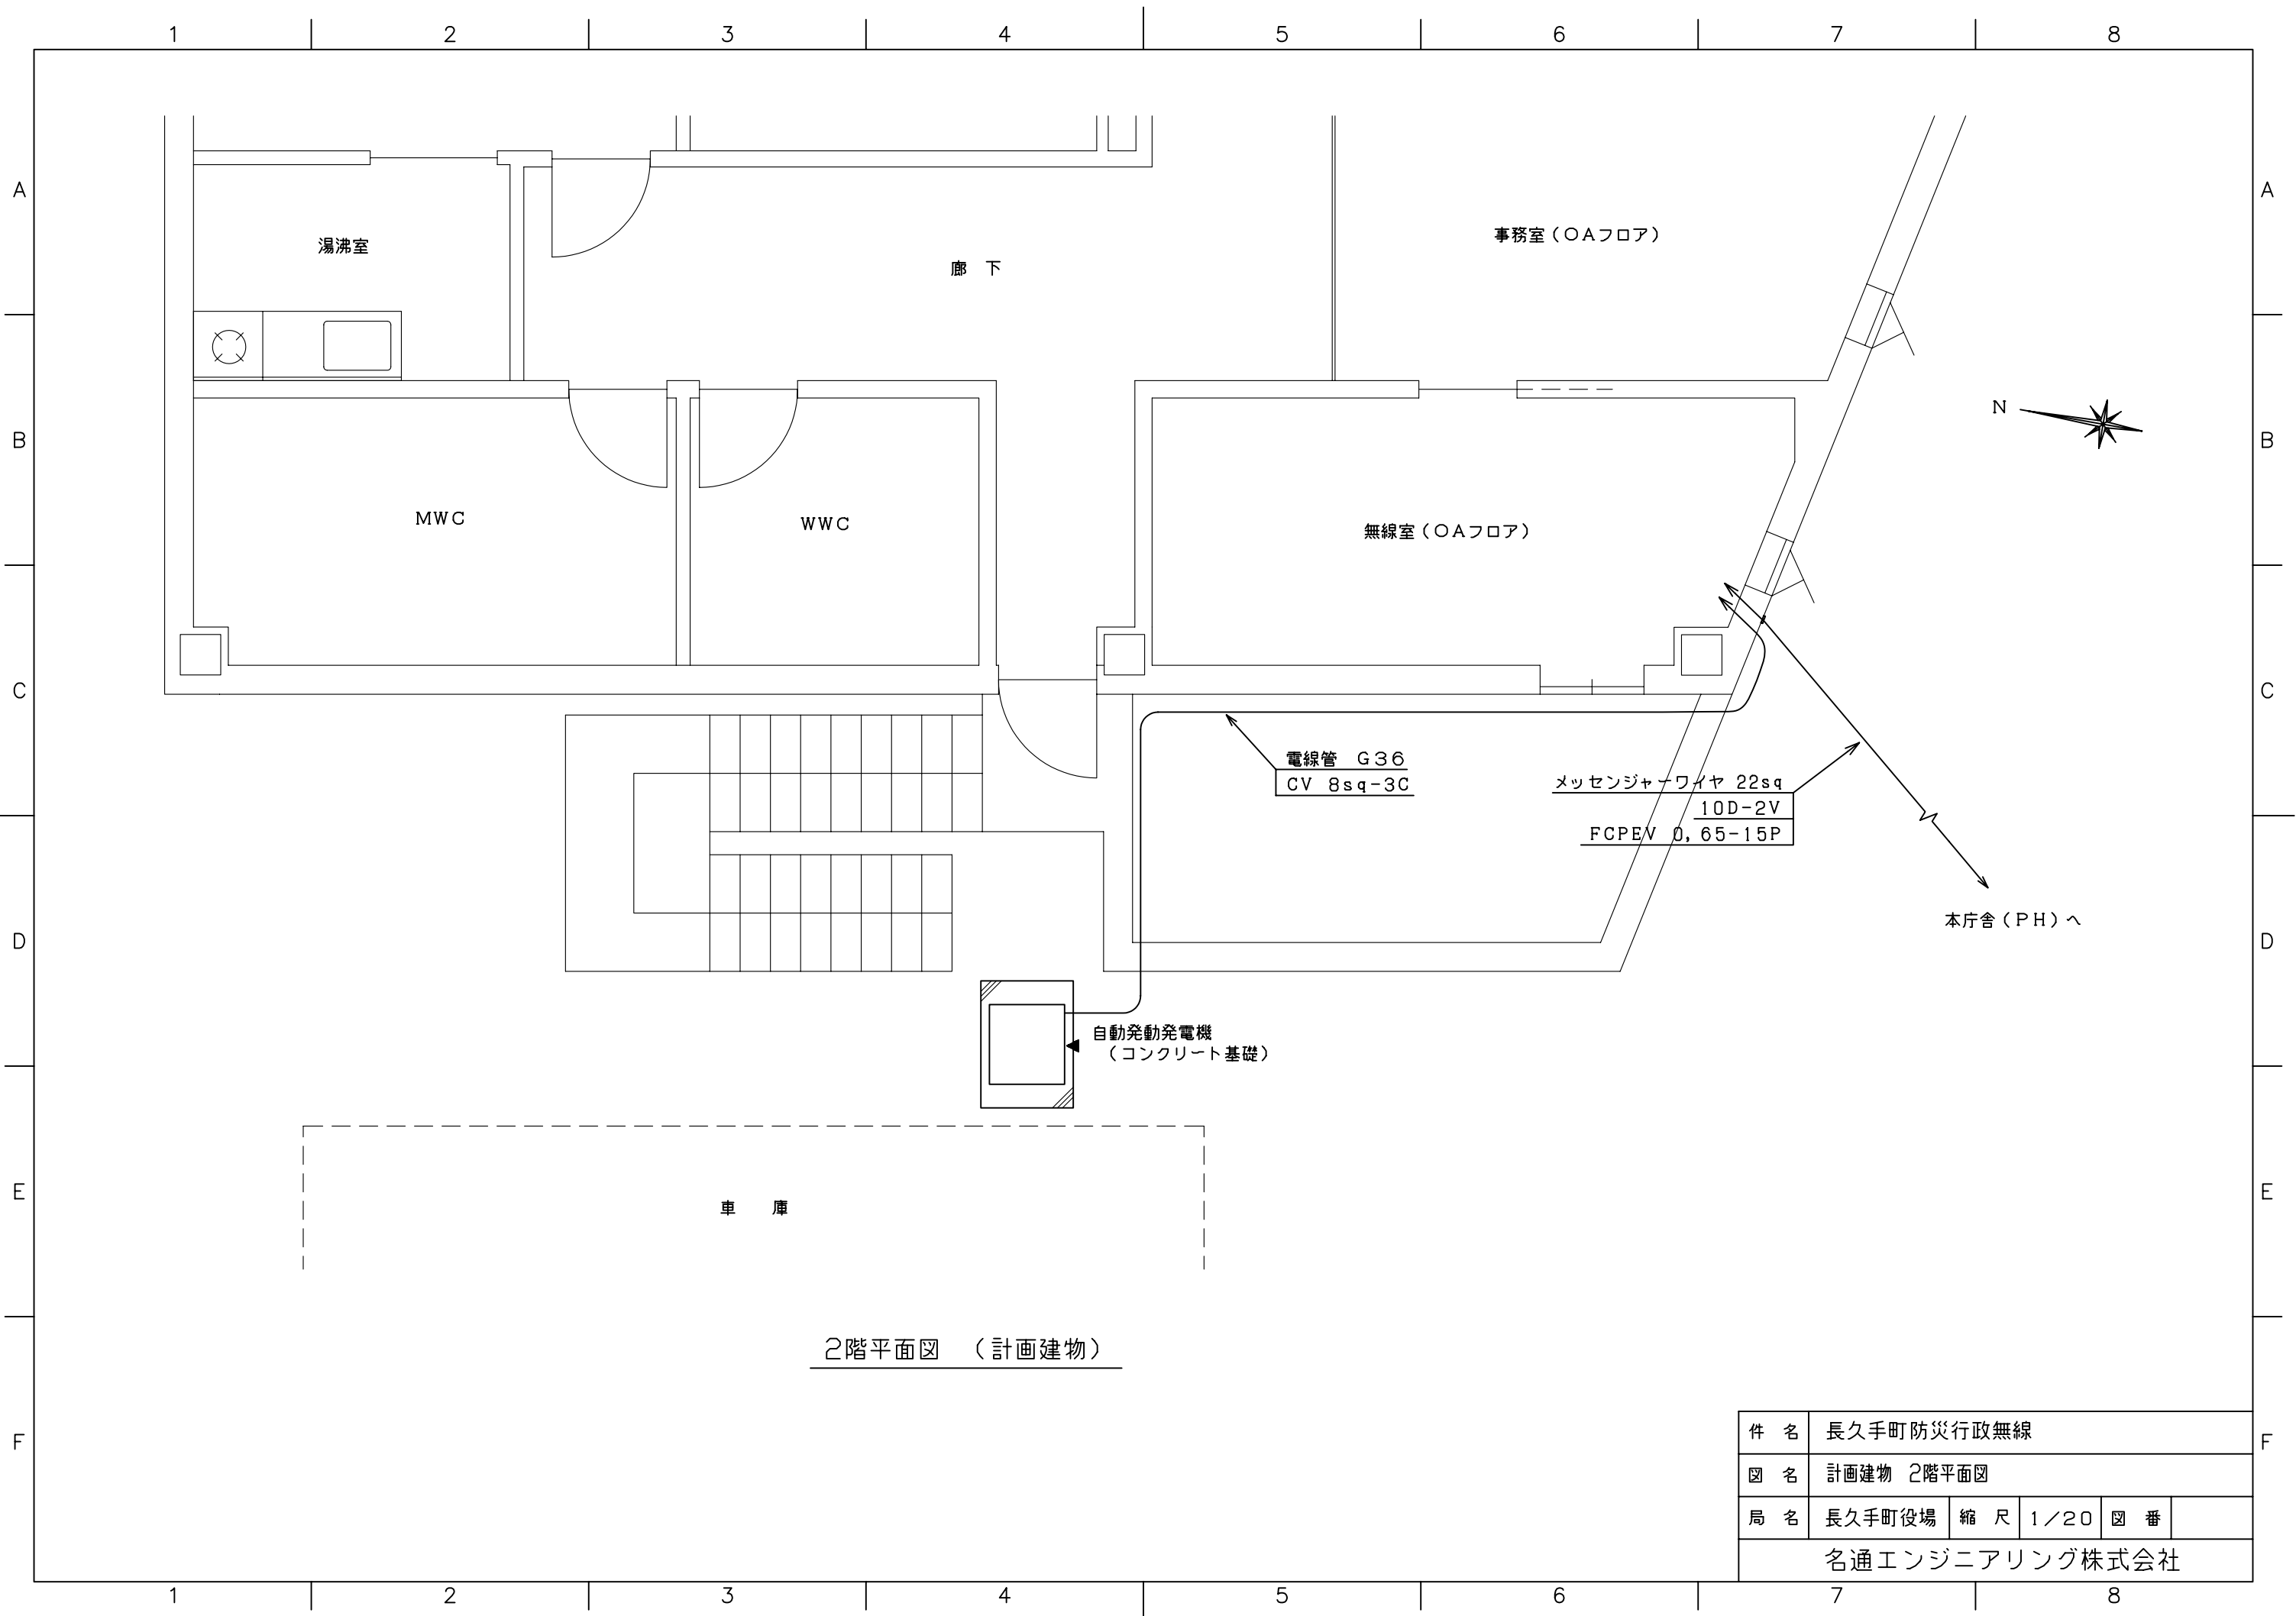

湯沸室

廊下

事務室 (OAフロア)

MWC


WWC

無線室 (OAフロア)

車庫

2階平面図 (計画建物)

件名	長久手町防災行政無線			
図名	計画建物 2階平面図			
局名	長久手町役場	縮尺	1/20	図番
名通エンジニアリング株式会社				

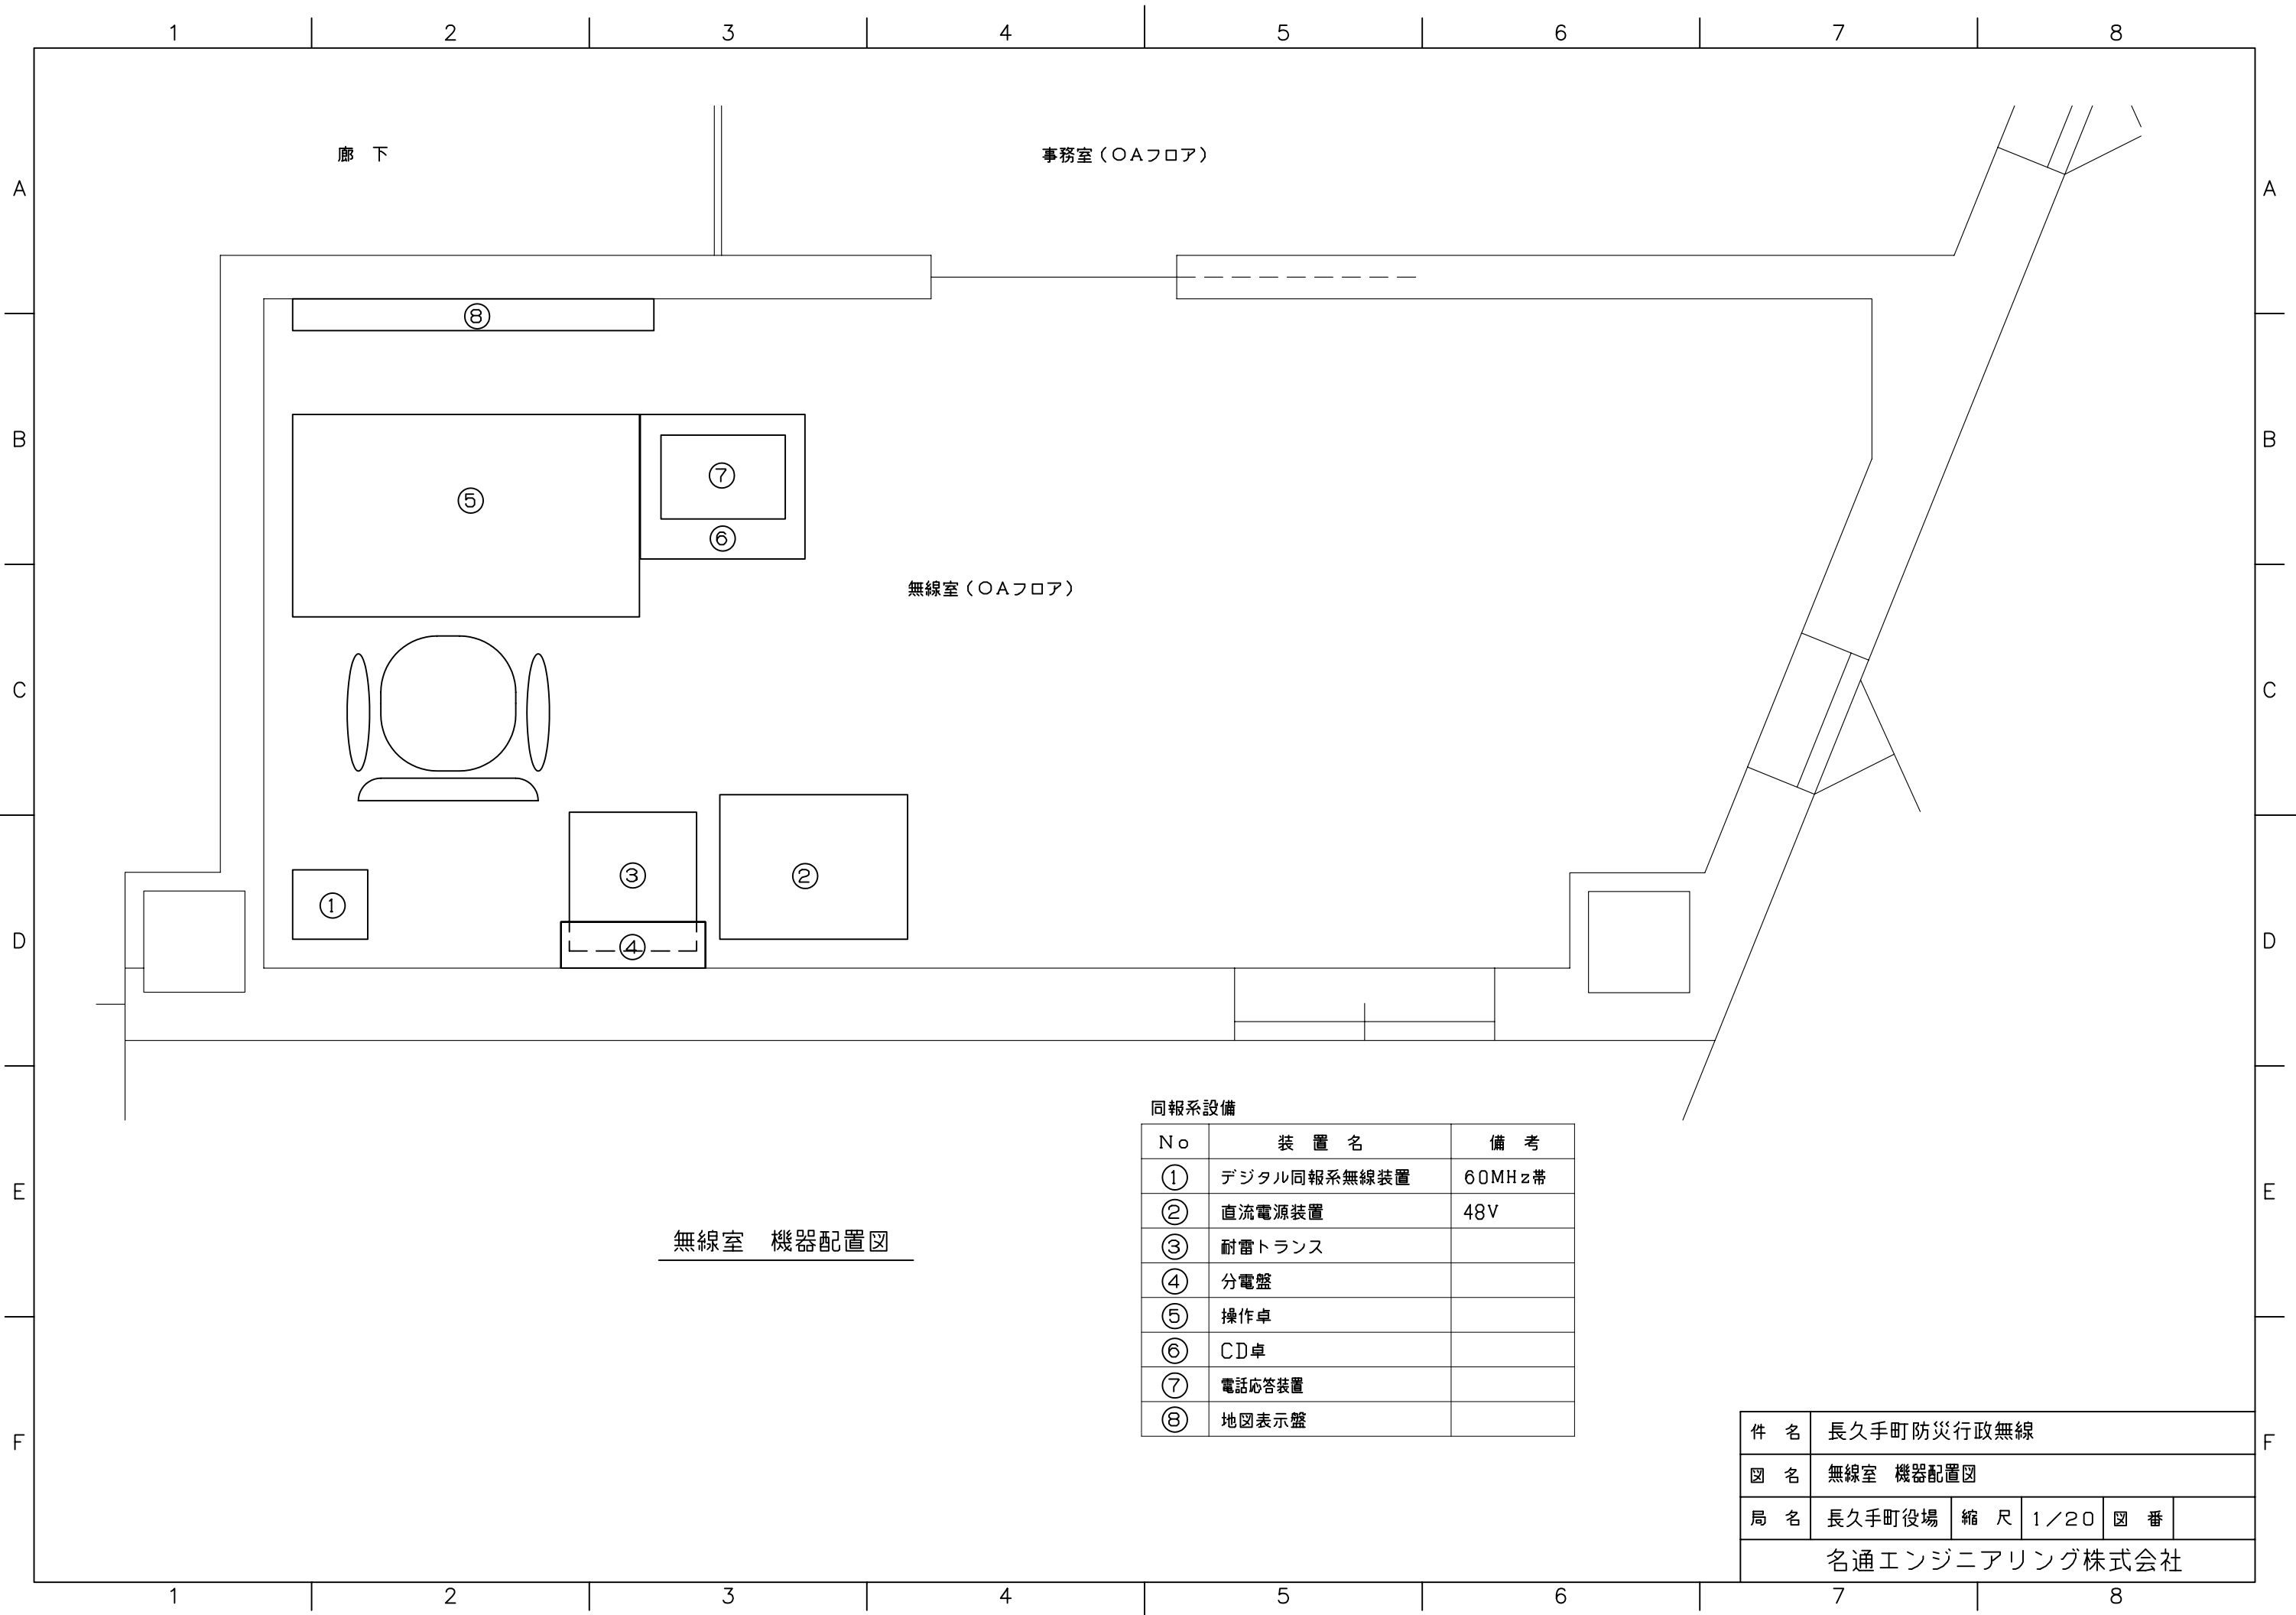



無線室 機器配置図

同報系設備

No	装置名	備考
①	デジタル同報系無線装置	60MHz帯
②	直流電源装置	48V
③	耐雷トランス	
④	分電盤	
⑤	操作卓	
⑥	CD卓	
⑦	電話応答装置	
⑧	地図表示盤	

件名	長久手町防災行政無線			
図名	無線室 機器配置図			
局名	長久手町役場	縮尺	1/20	図番
名通エンジニアリング株式会社				

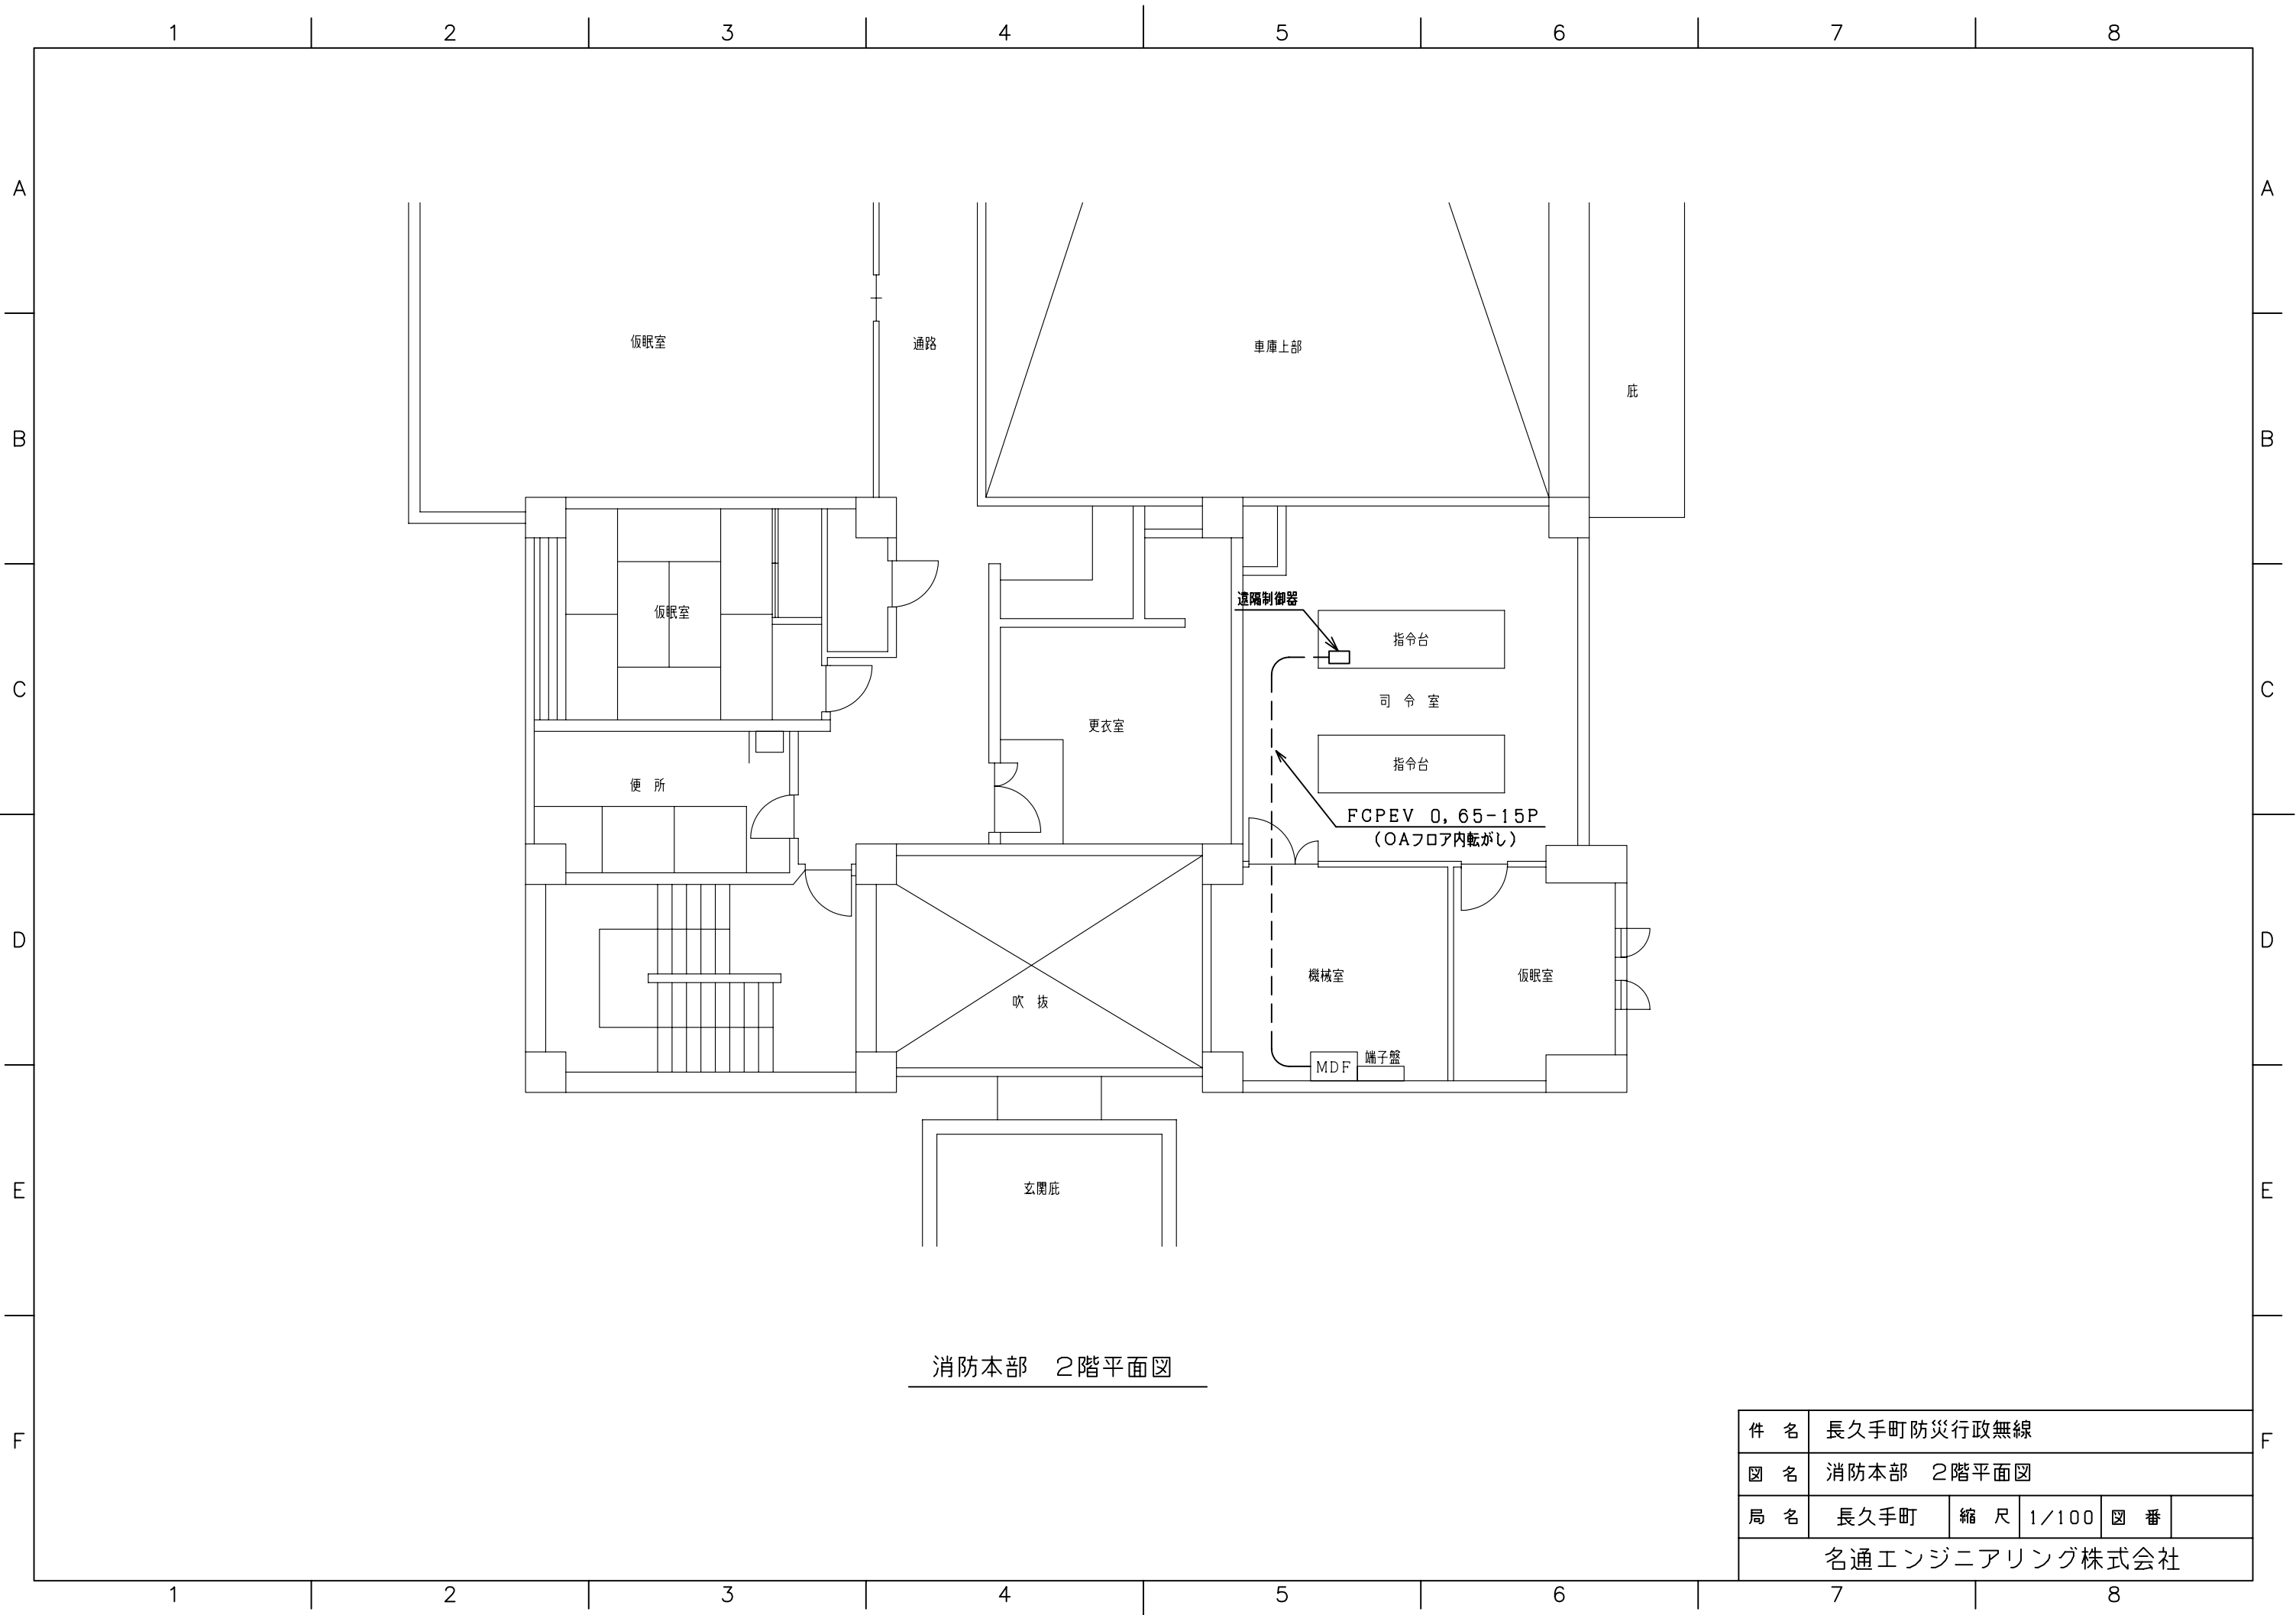


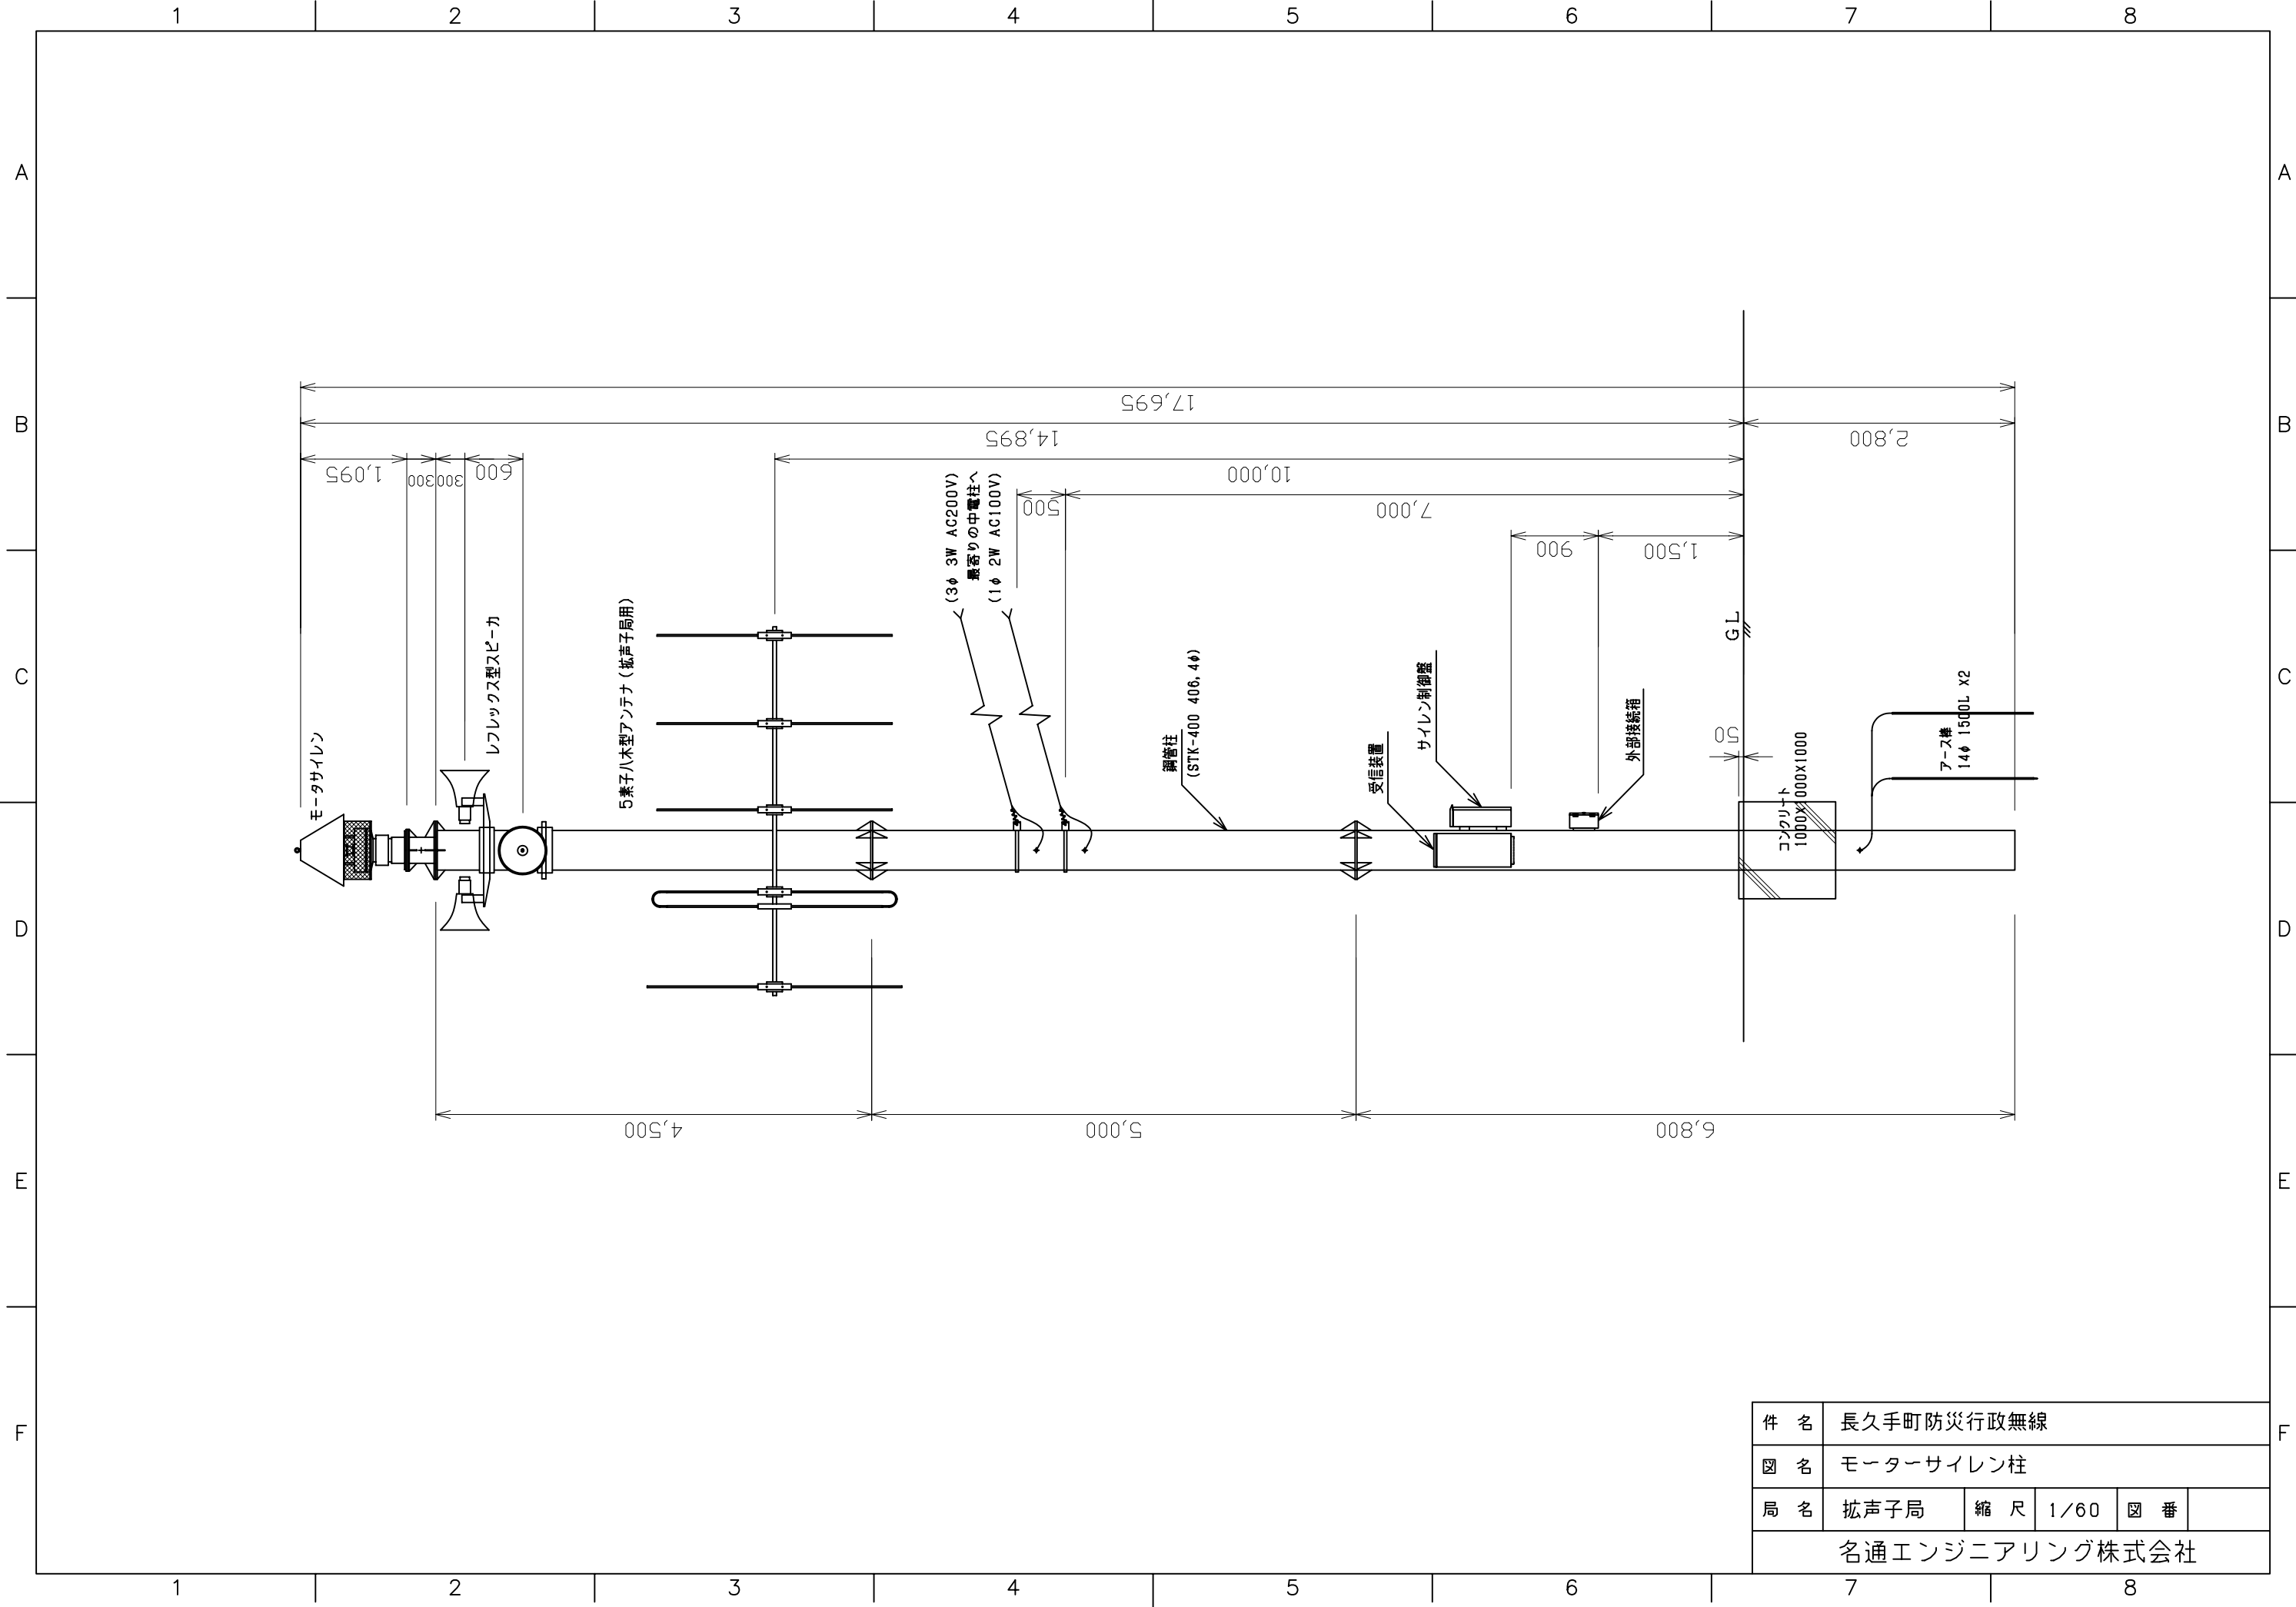


件名	長久手町防災行政無線		
図名	モーターサイレン柱		
局名	拡声子局	縮尺	1/60 図番
名通エンジニアリング株式会社			

1 2 3 4 5 6 7 8


A B C D E F

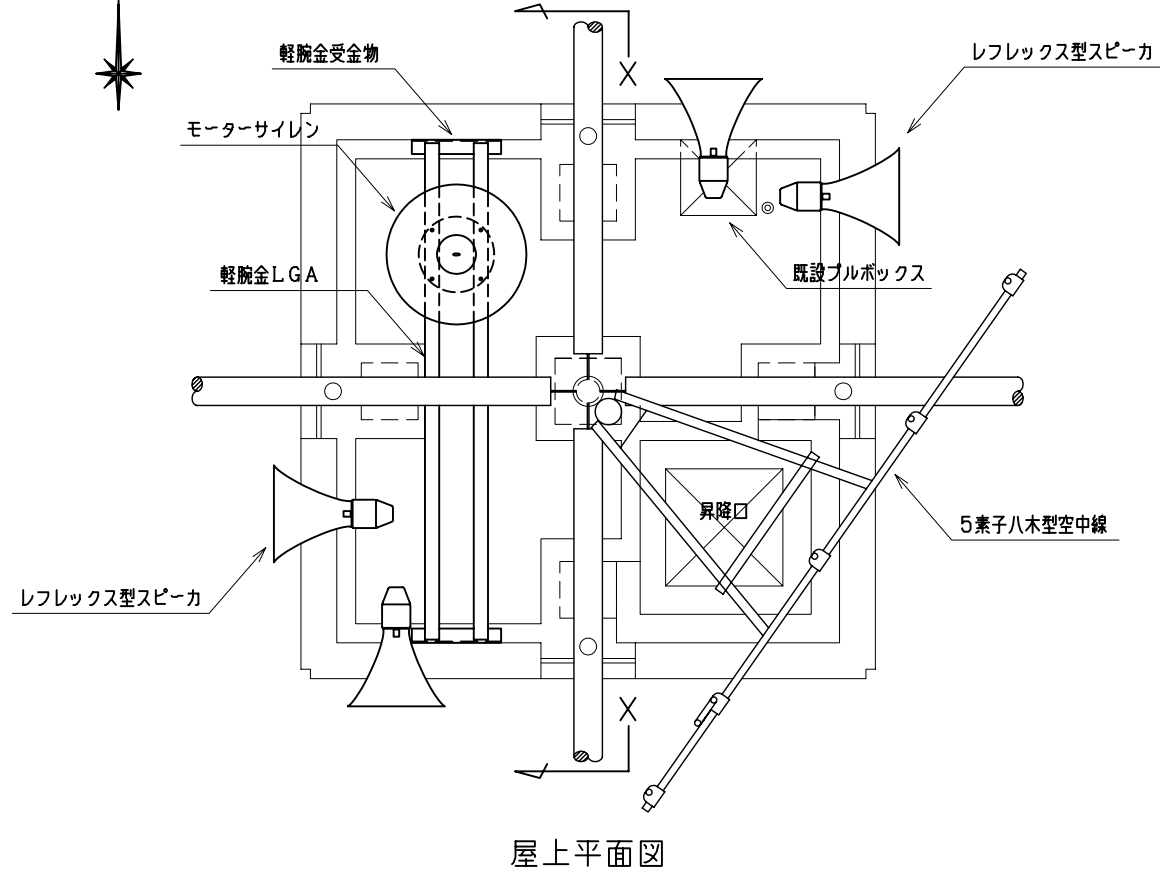

屋上平面図

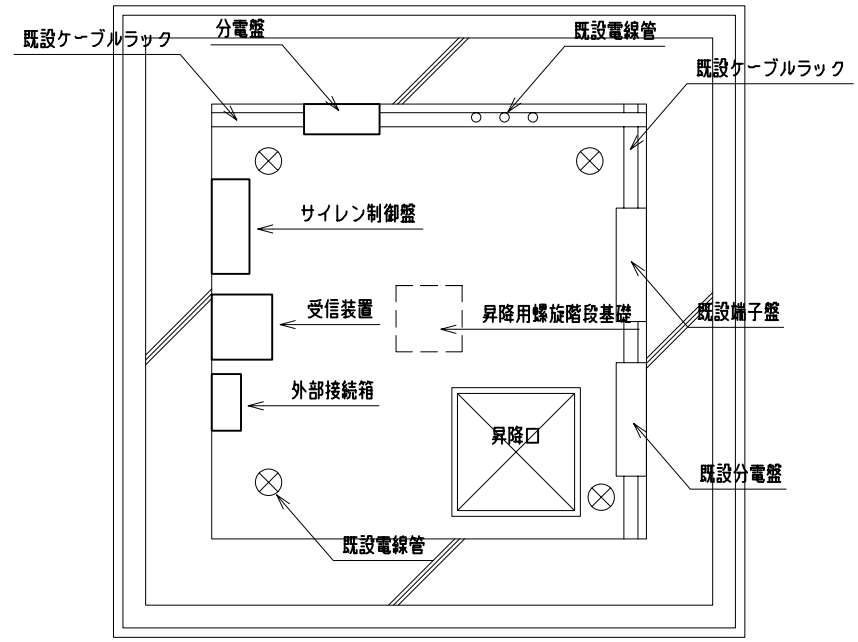

2階平面図

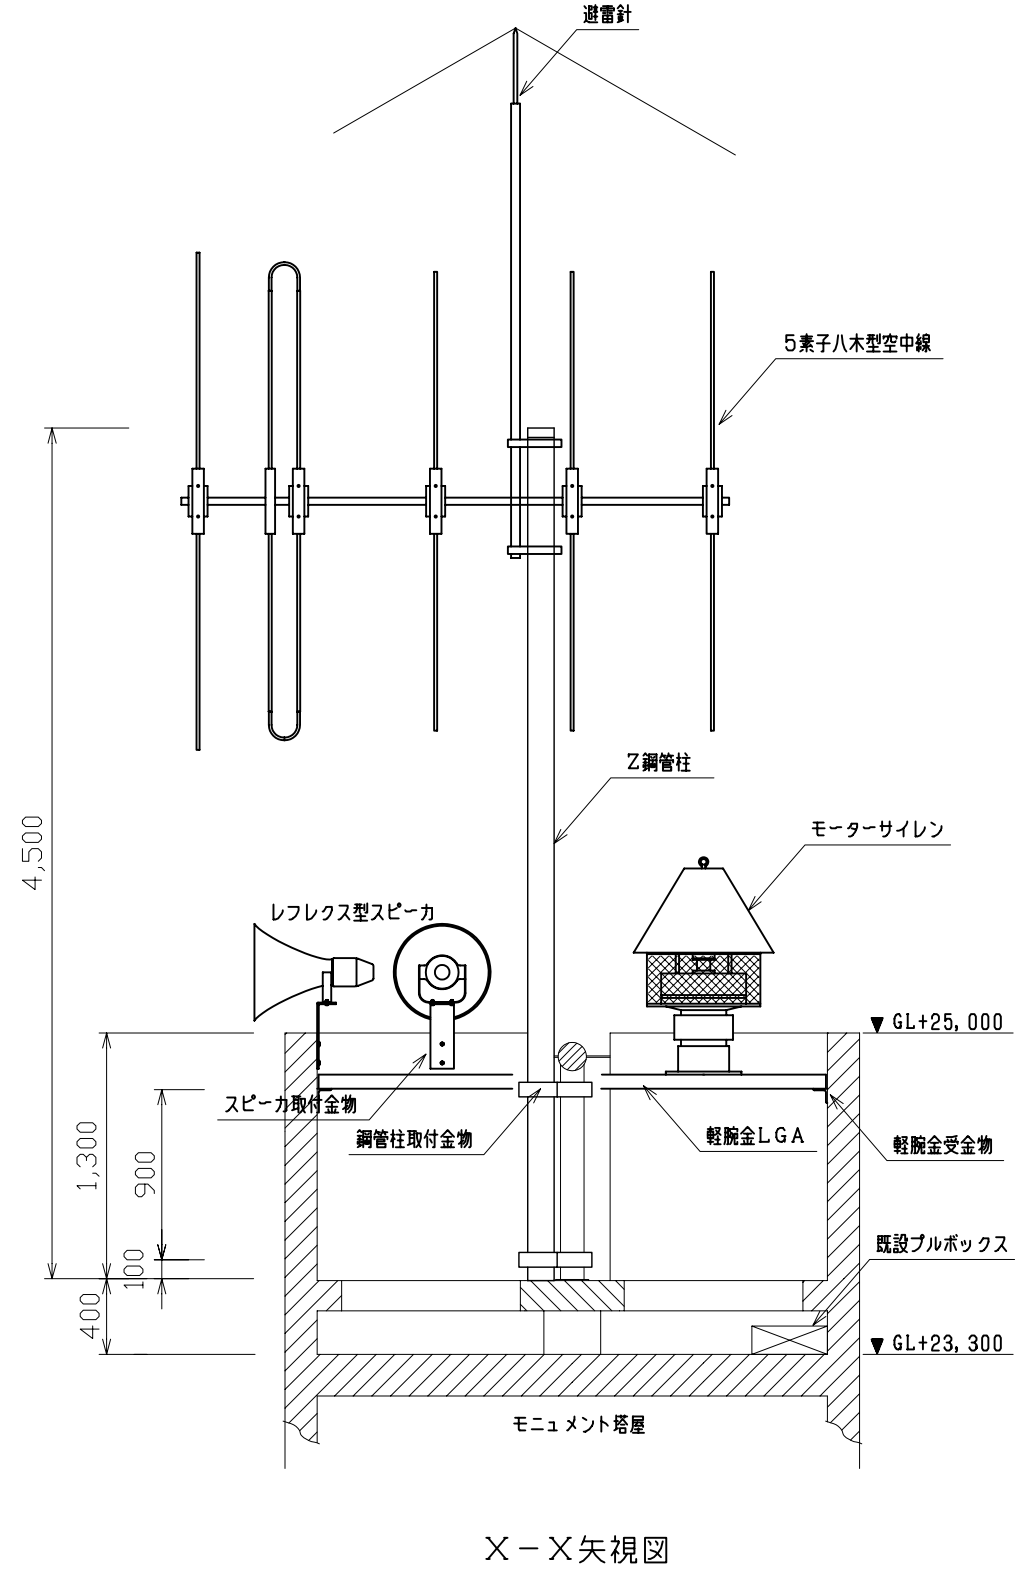

X-X矢視図

件名	長久手町防災行政無線			
図名	モニュメント塔 屋上・2階平面図			
局名	市が洞小学校	縮尺	1/40	図番
名通エンジニアリング株式会社				

1 2 3 4 5 6 7 8