


# 完成平面図

SCALE=1:150 (A1)  
1:300 (A3)

- 既存樹木 (高木)
- 既存樹木 (中高木)
- 既存樹木 (低木)
- 既存地盤
- 既存芝生地

・パーゴラ 1

・パーゴラ 2

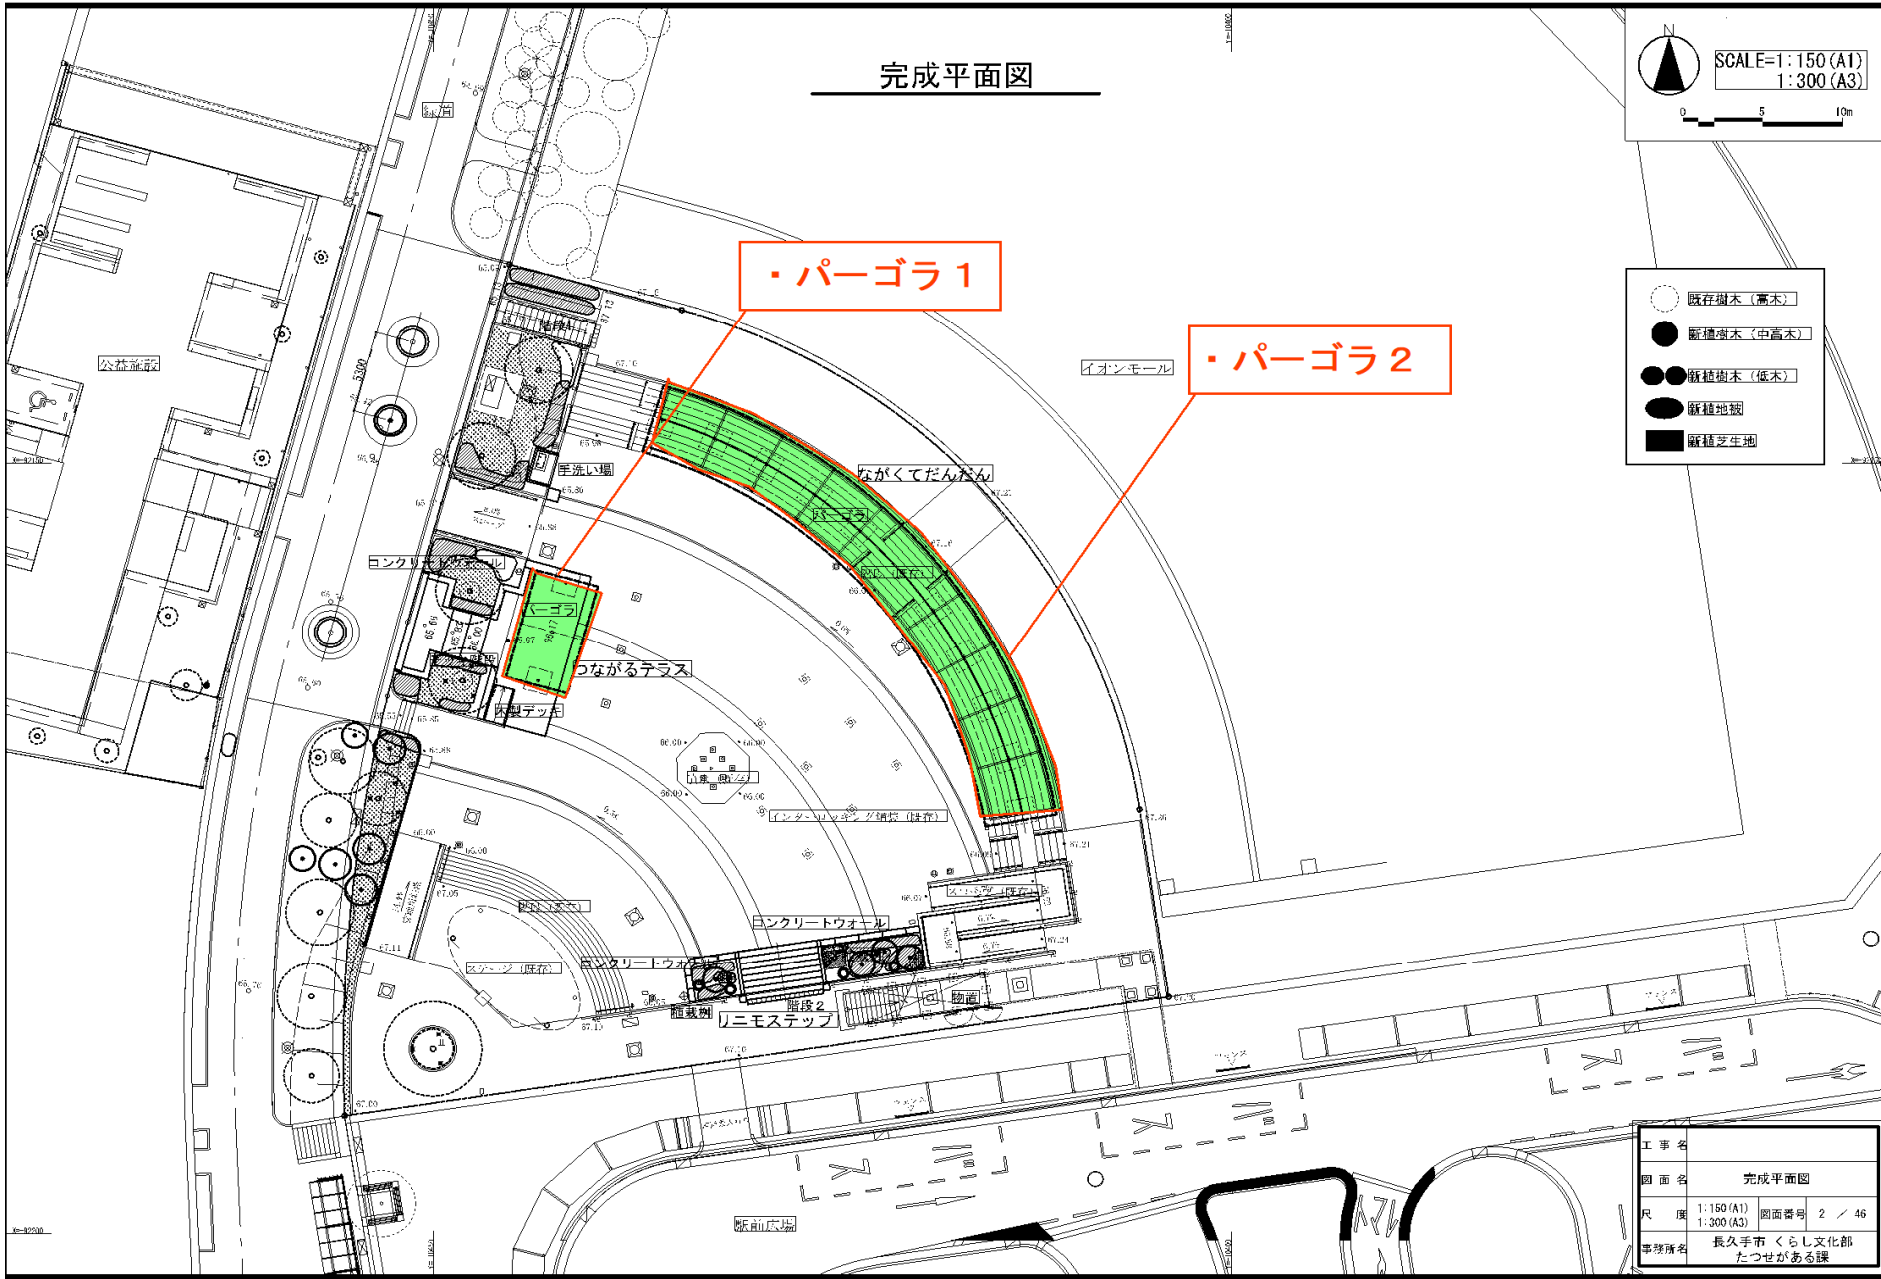

工事名			
図面名	完成平面図		
尺 度	1:150 (A1) 1:300 (A3)	図面番号	2 / 46
事務所名	長久手市 くらし文化部 たつせがある課		