

完成平面図


位置図

リリモテラス公益施設

公益施設

当日受付場所

- 既存樹木 (高木)
- 新植樹木 (中高木)
- 新植樹木 (低木)
- 新植地被
- 新植芝生地

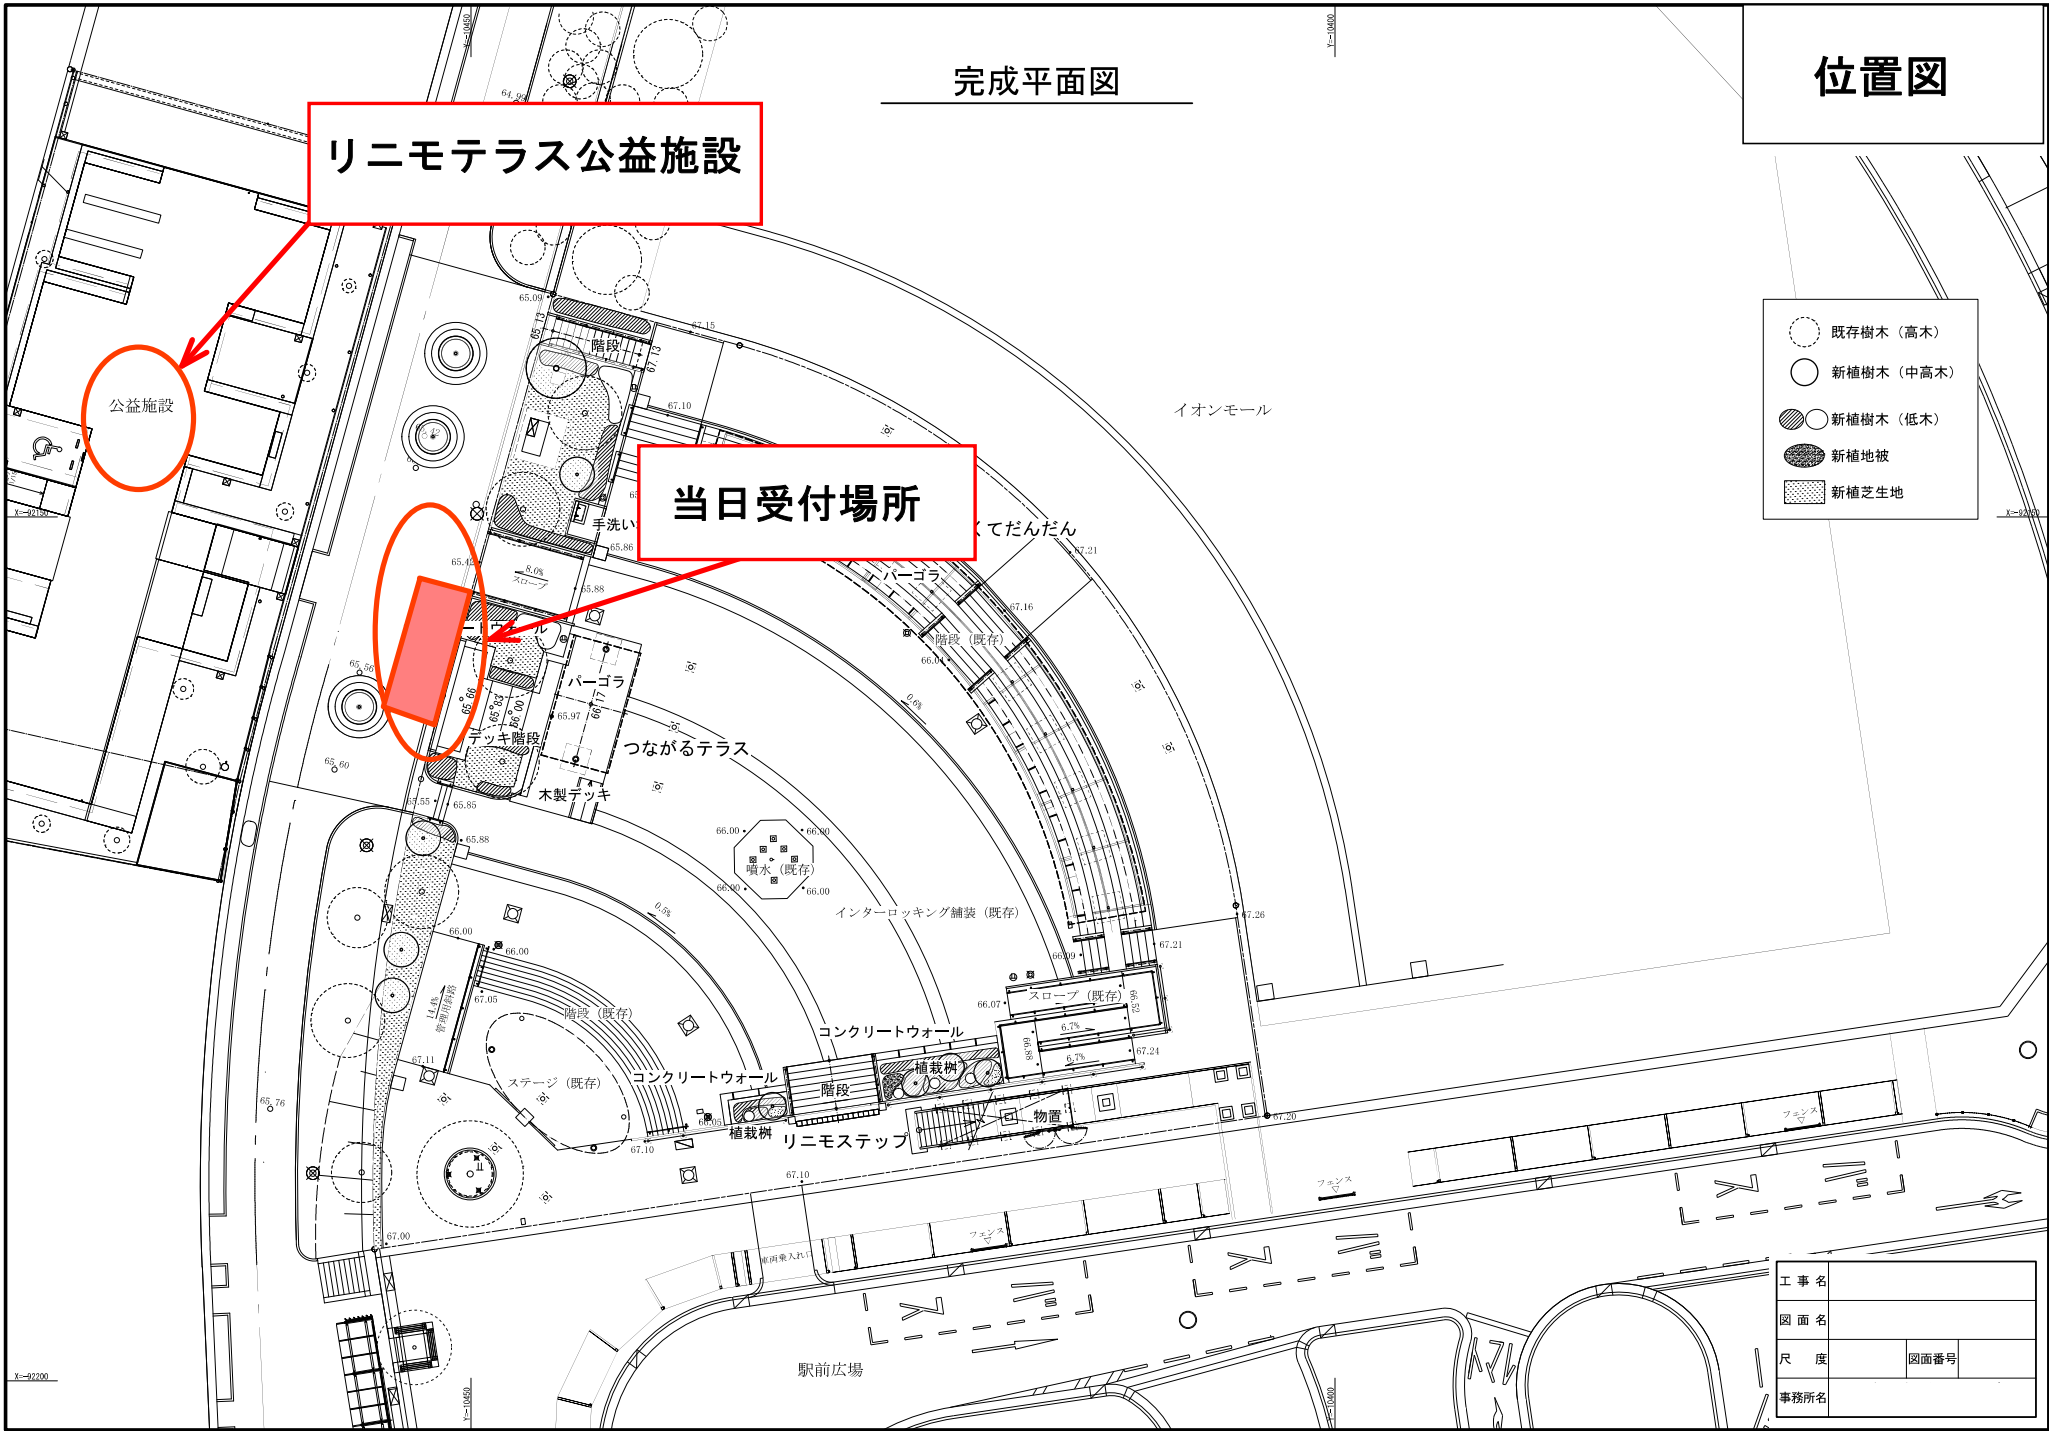

工事名	
図面名	
尺度	図面番号
事務所名	



リニモテラス公益施設