


- 伐採木
- 残置木
- 通景範囲
- 高・中木を示す
- 低木類を示す

項目	高中木本数	低木類面積	備考
現況木本数(R2年現在)	2,045本	995㎡	
伐採本数・面積	201本	636㎡	
残置木本数・面積	1,844本	359㎡	

史跡範囲を示す

伐採平面図

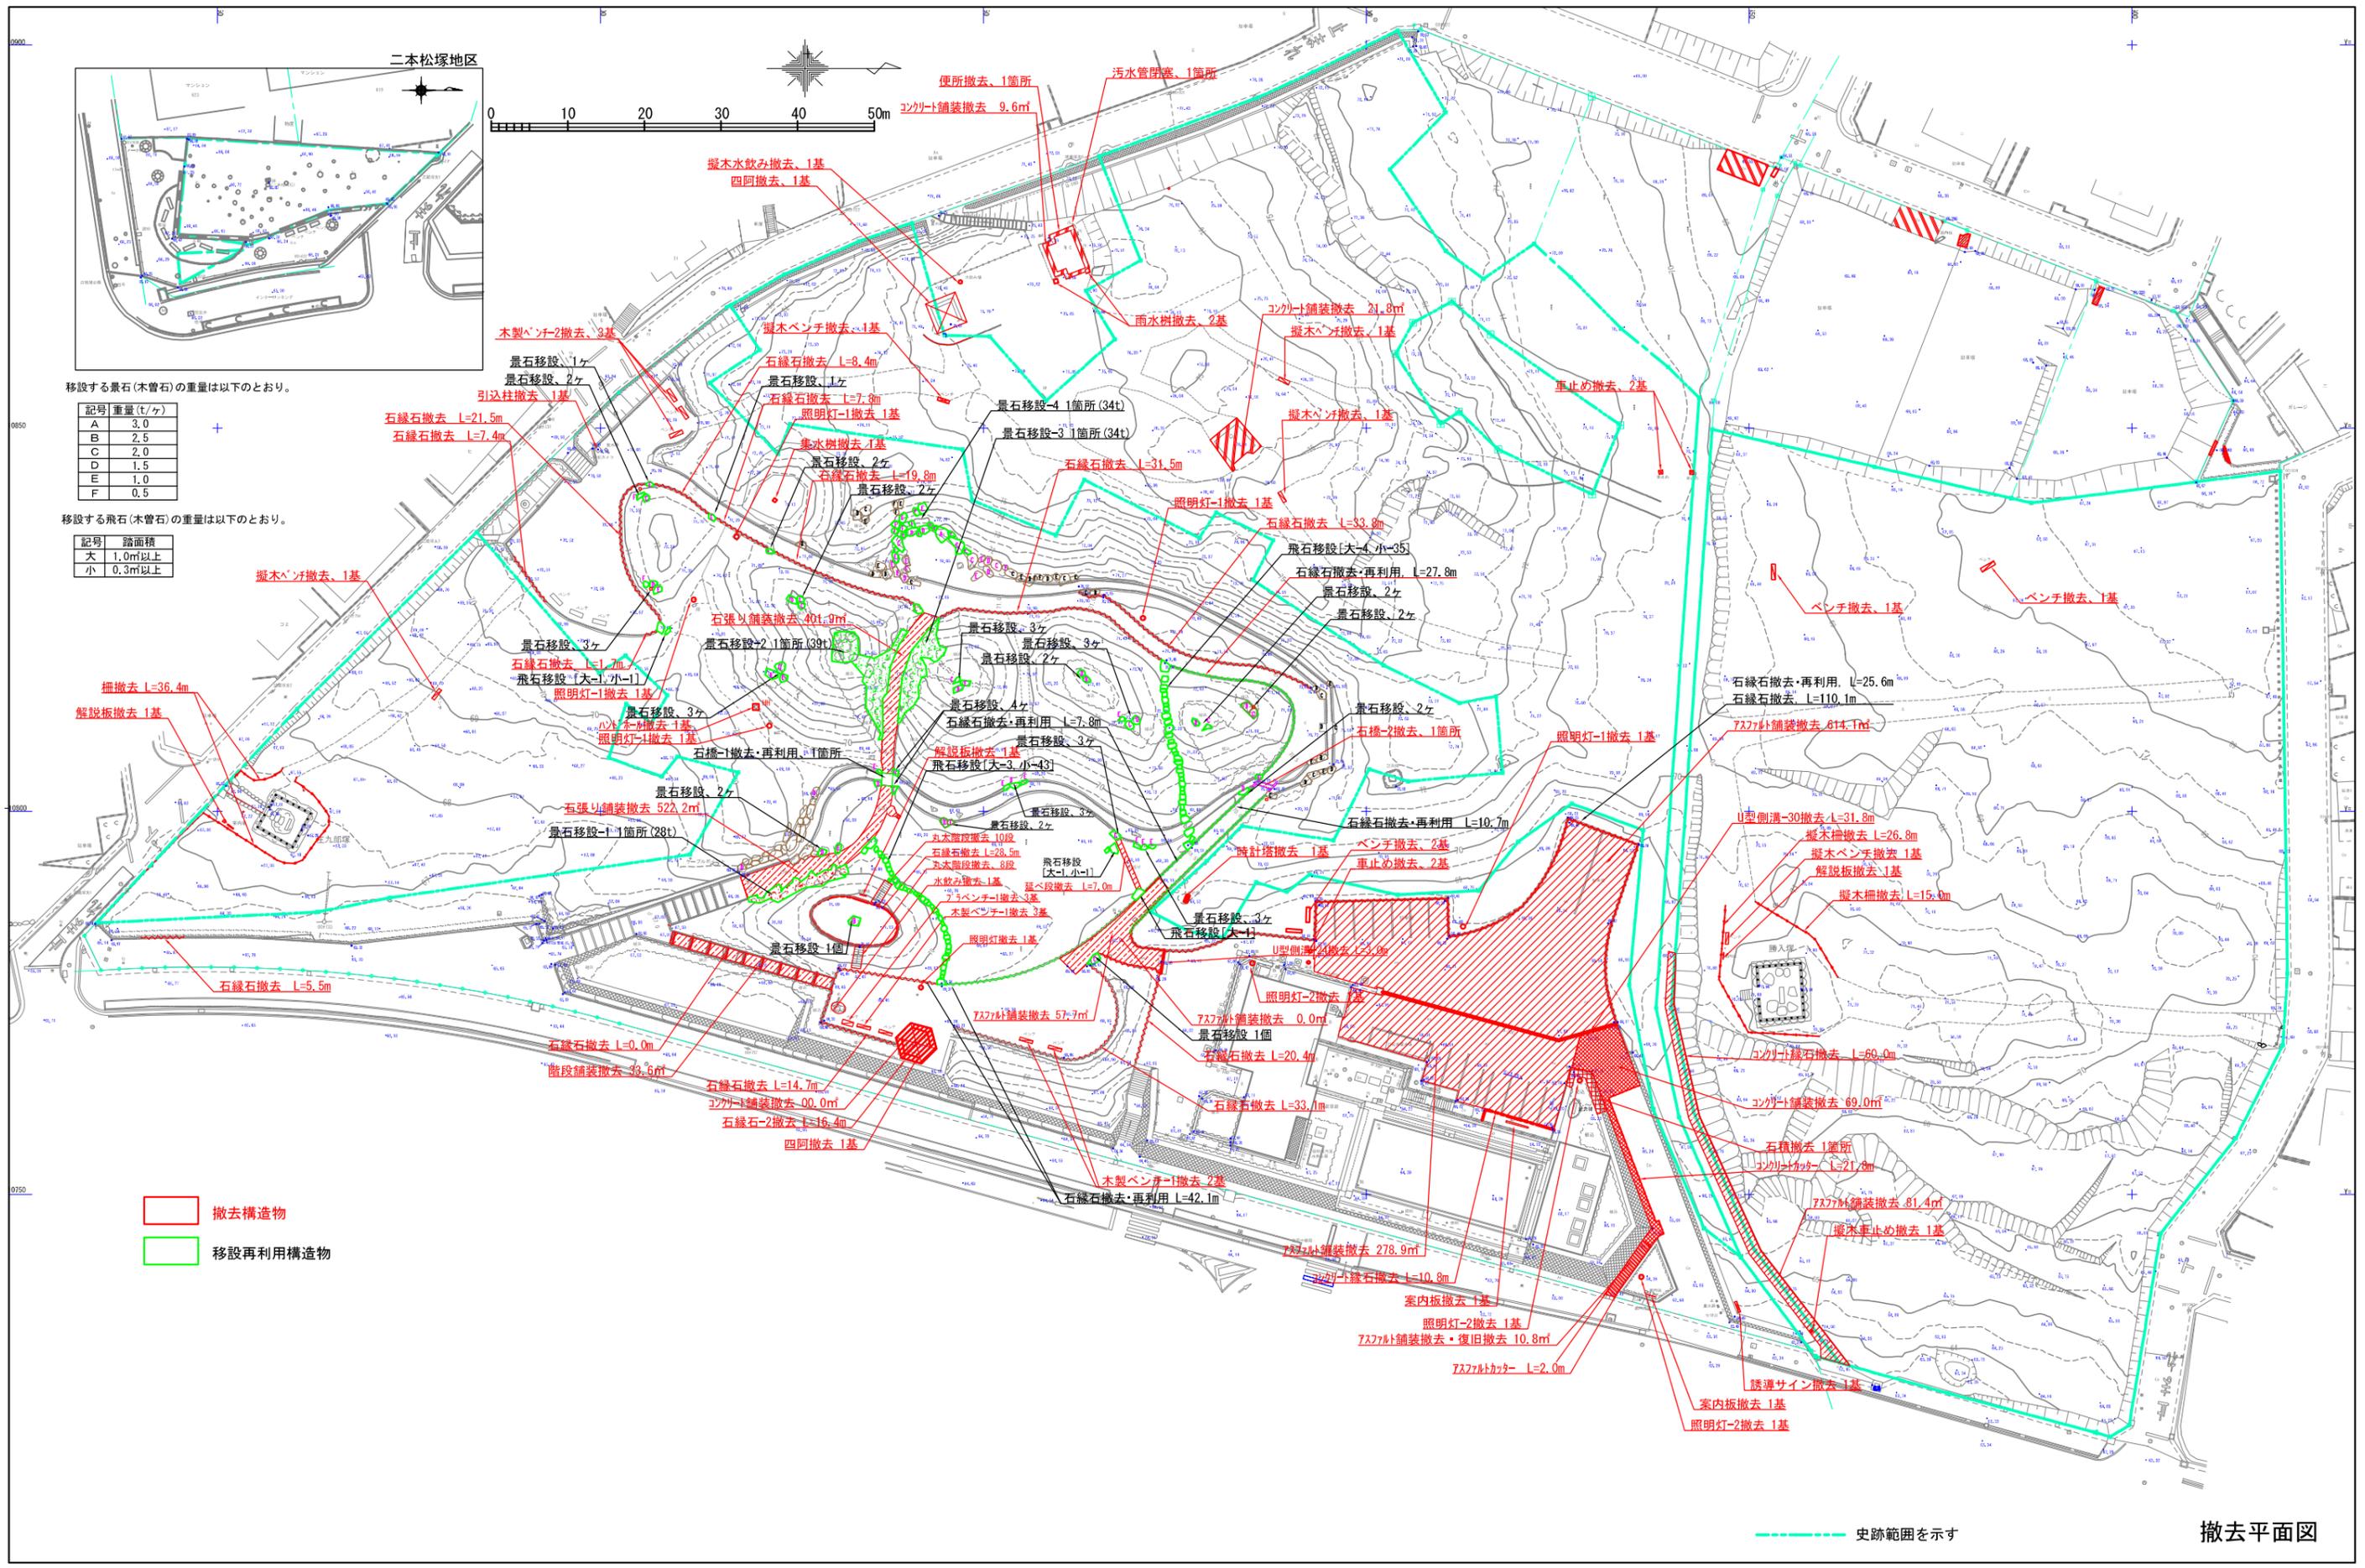

移設する景石(木曾石)の重量は以下のとおり。

記号	重量(t/ヶ)
A	3.0
B	2.5
C	2.0
D	1.5
E	1.0
F	0.5

移設する飛石(木曾石)の重量は以下のとおり。


記号	踏面積
大	1.0㎡以上
小	0.3㎡以上

撤去構造物


移設再利用構造物

史跡範囲を示す

撤去平面図

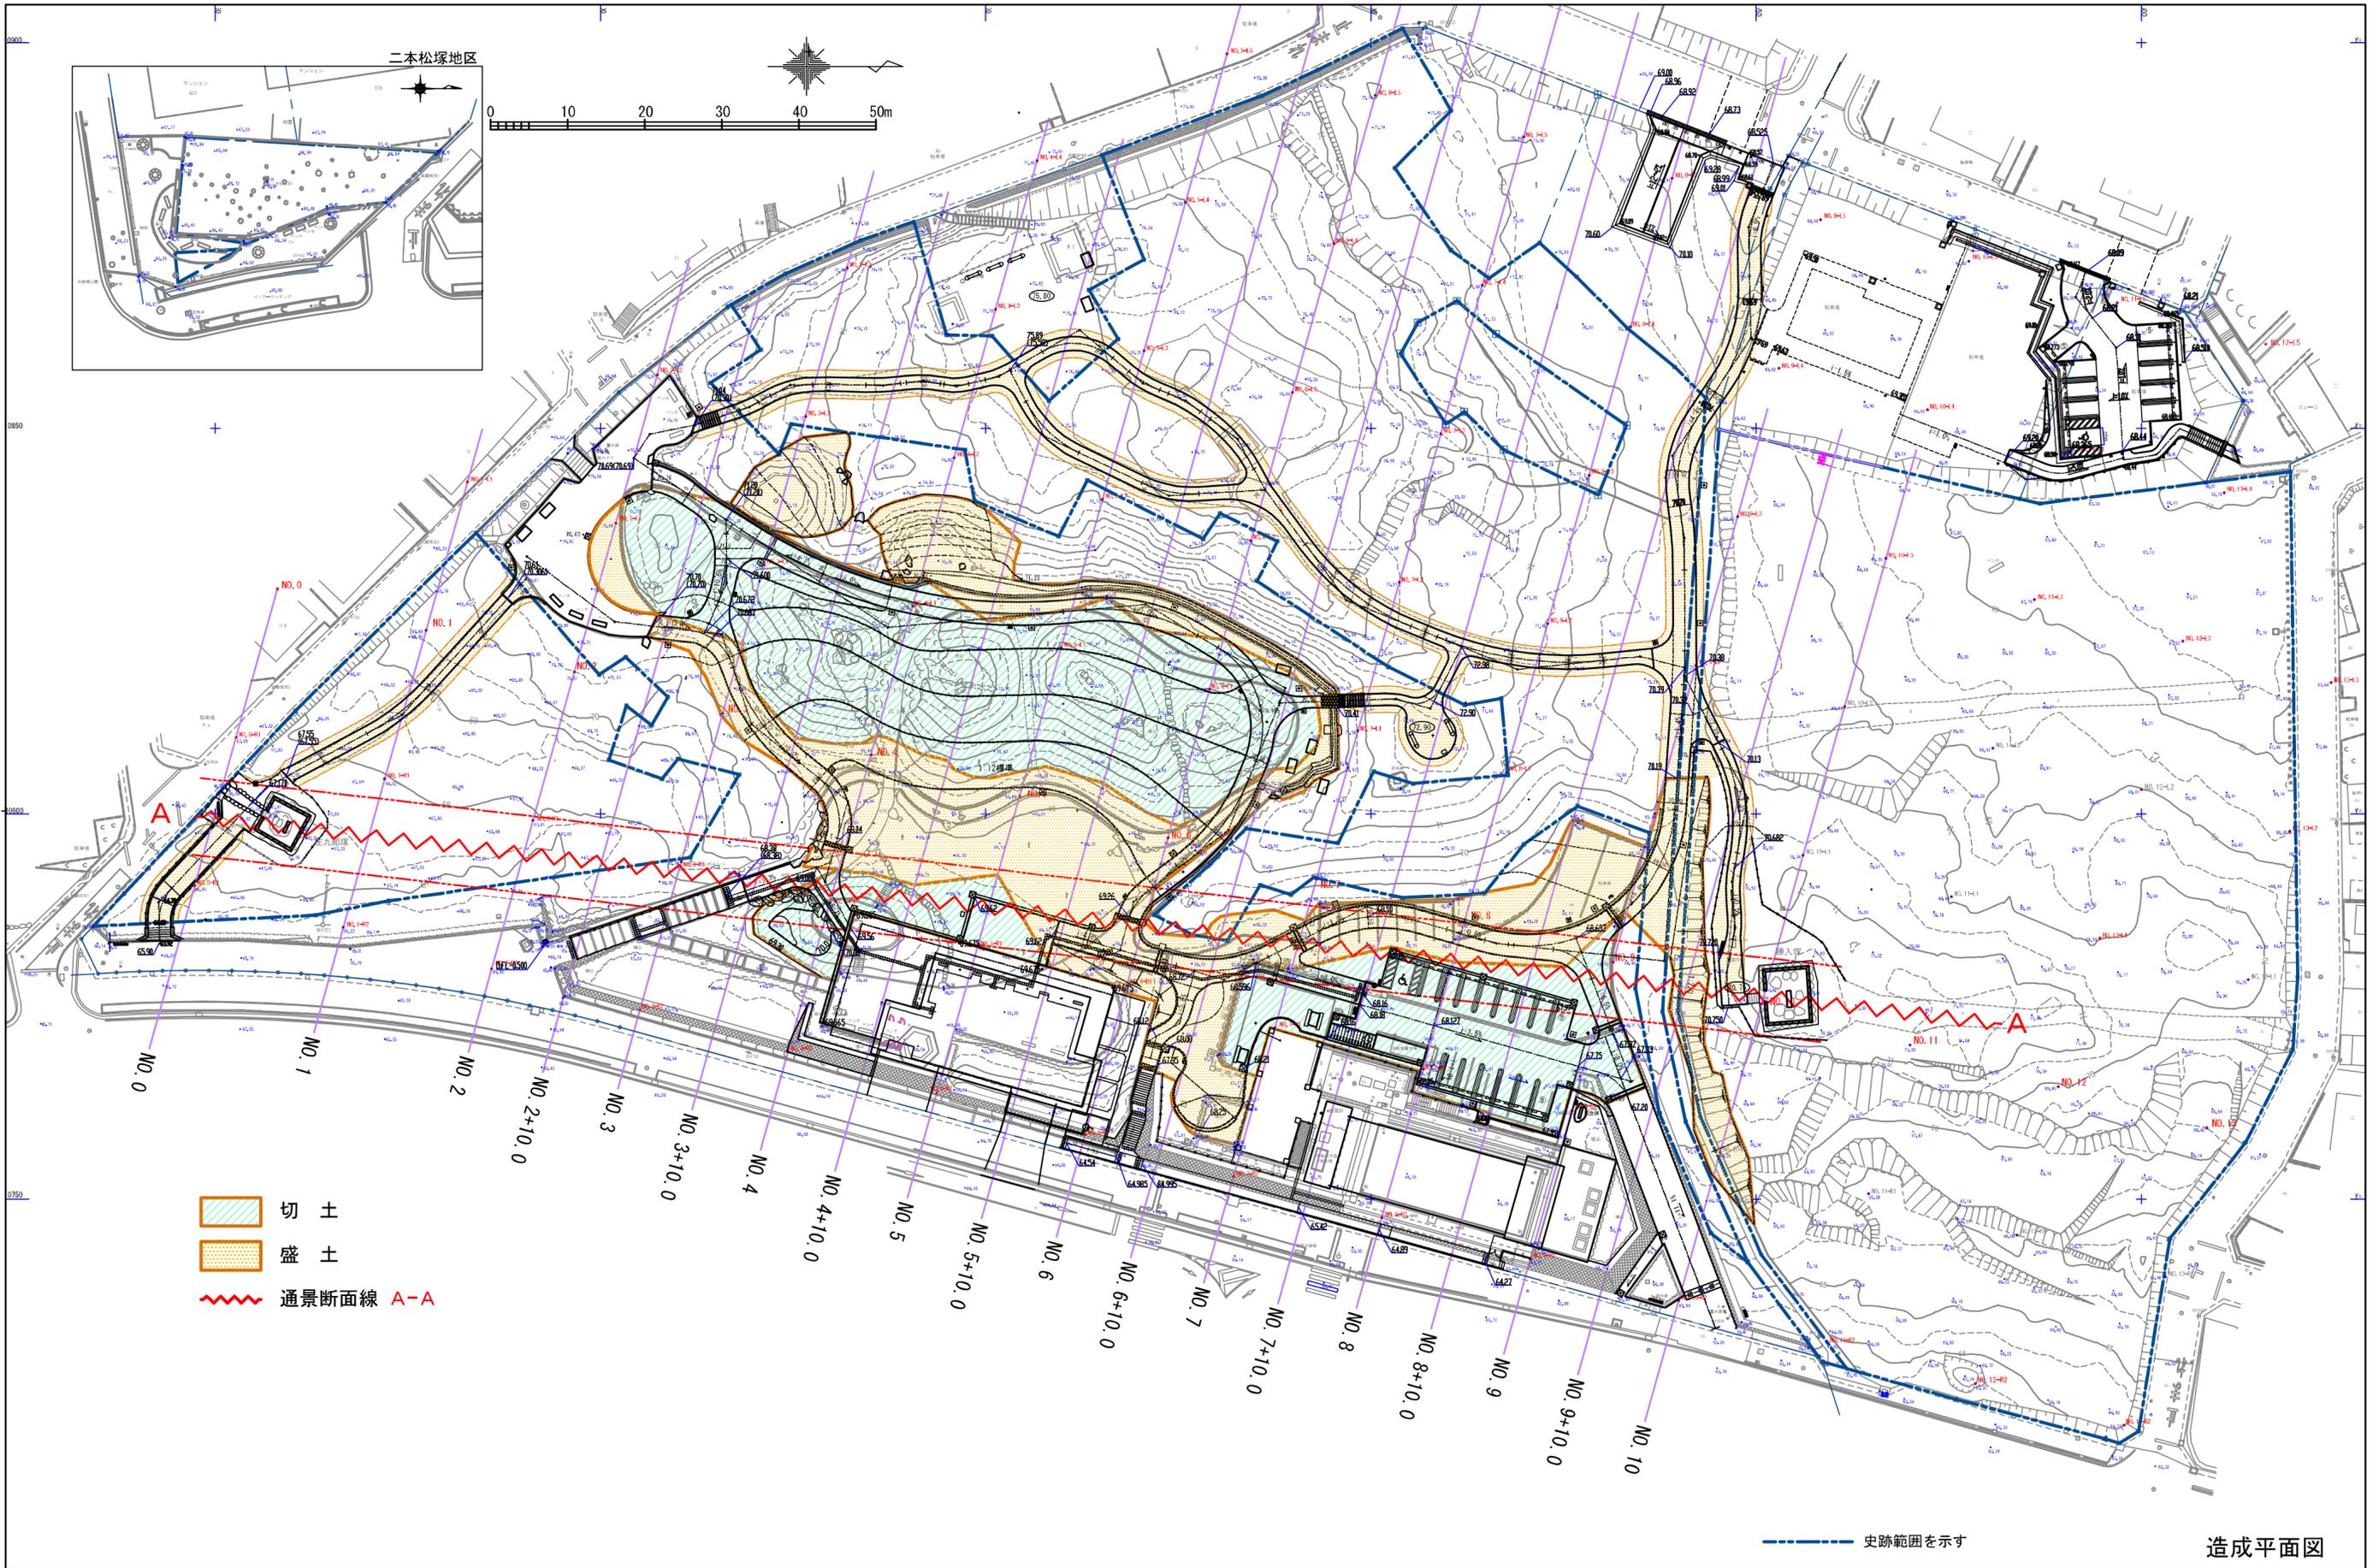


NO. 0

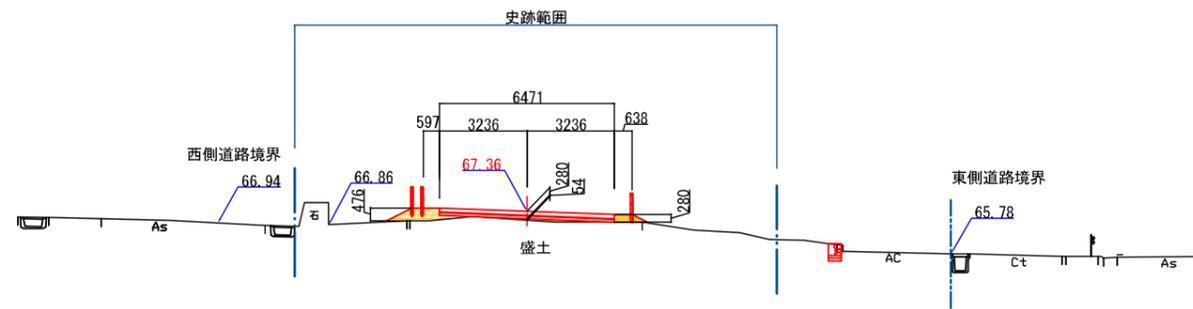


DL=60.00

NO. 1

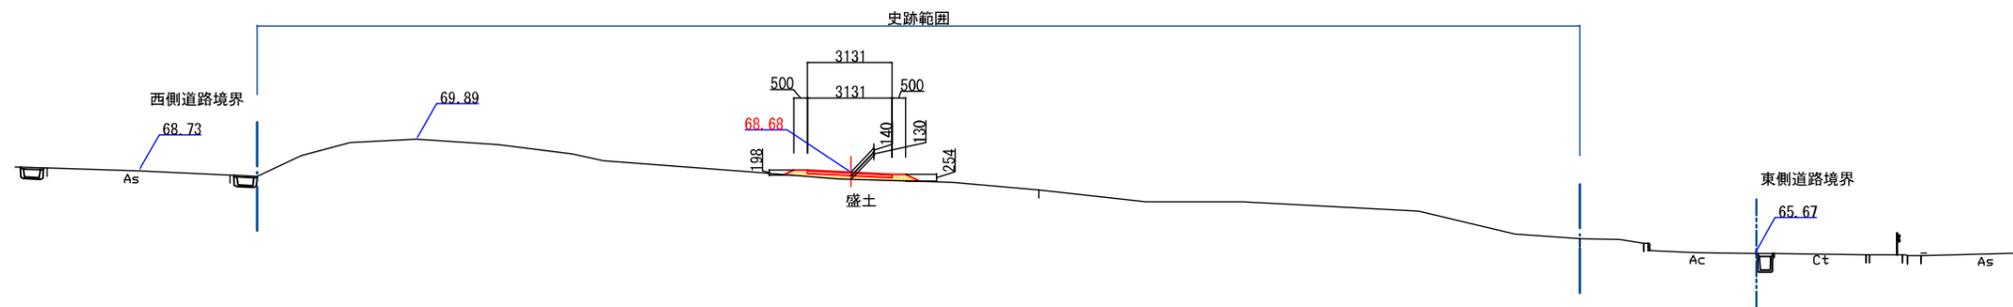


DL=60.00


NO. 2

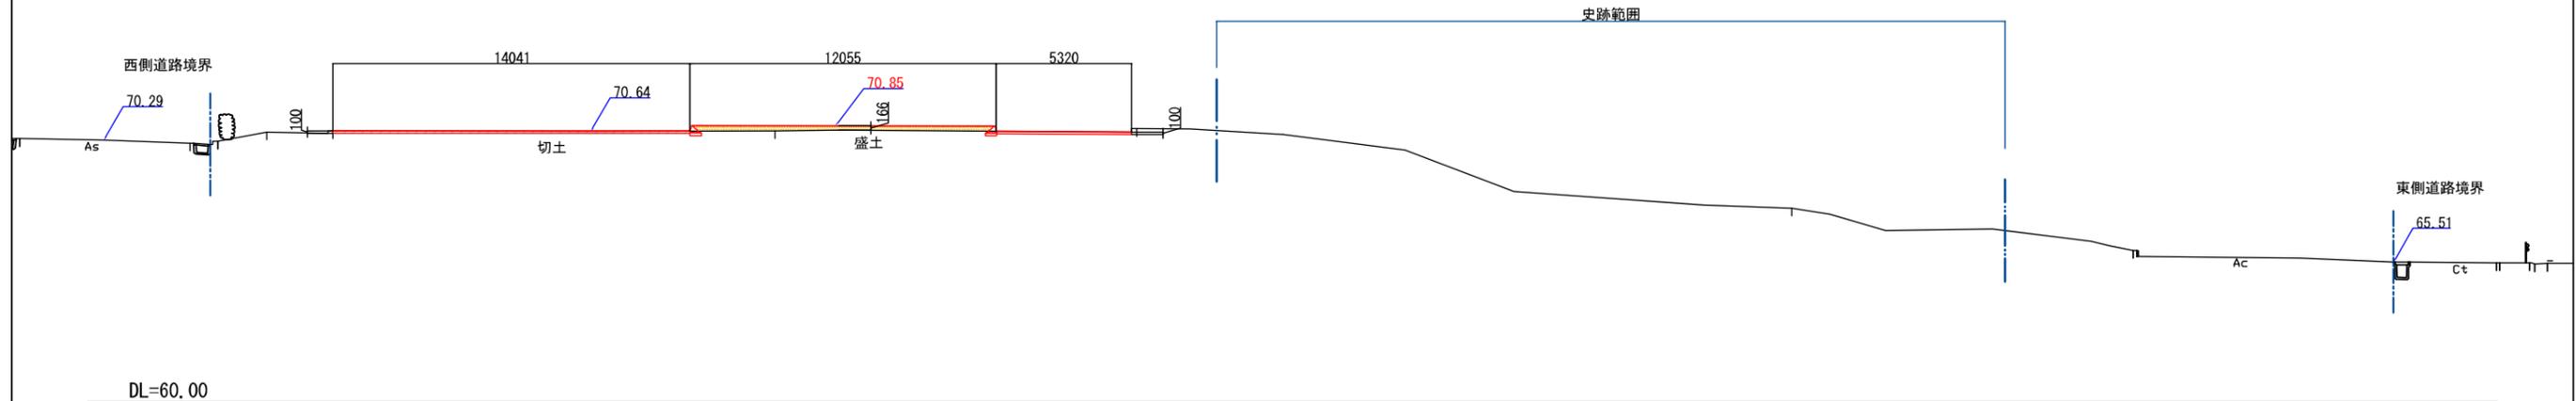



DL=60.00

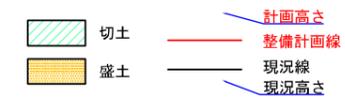

NO. 2+10.0

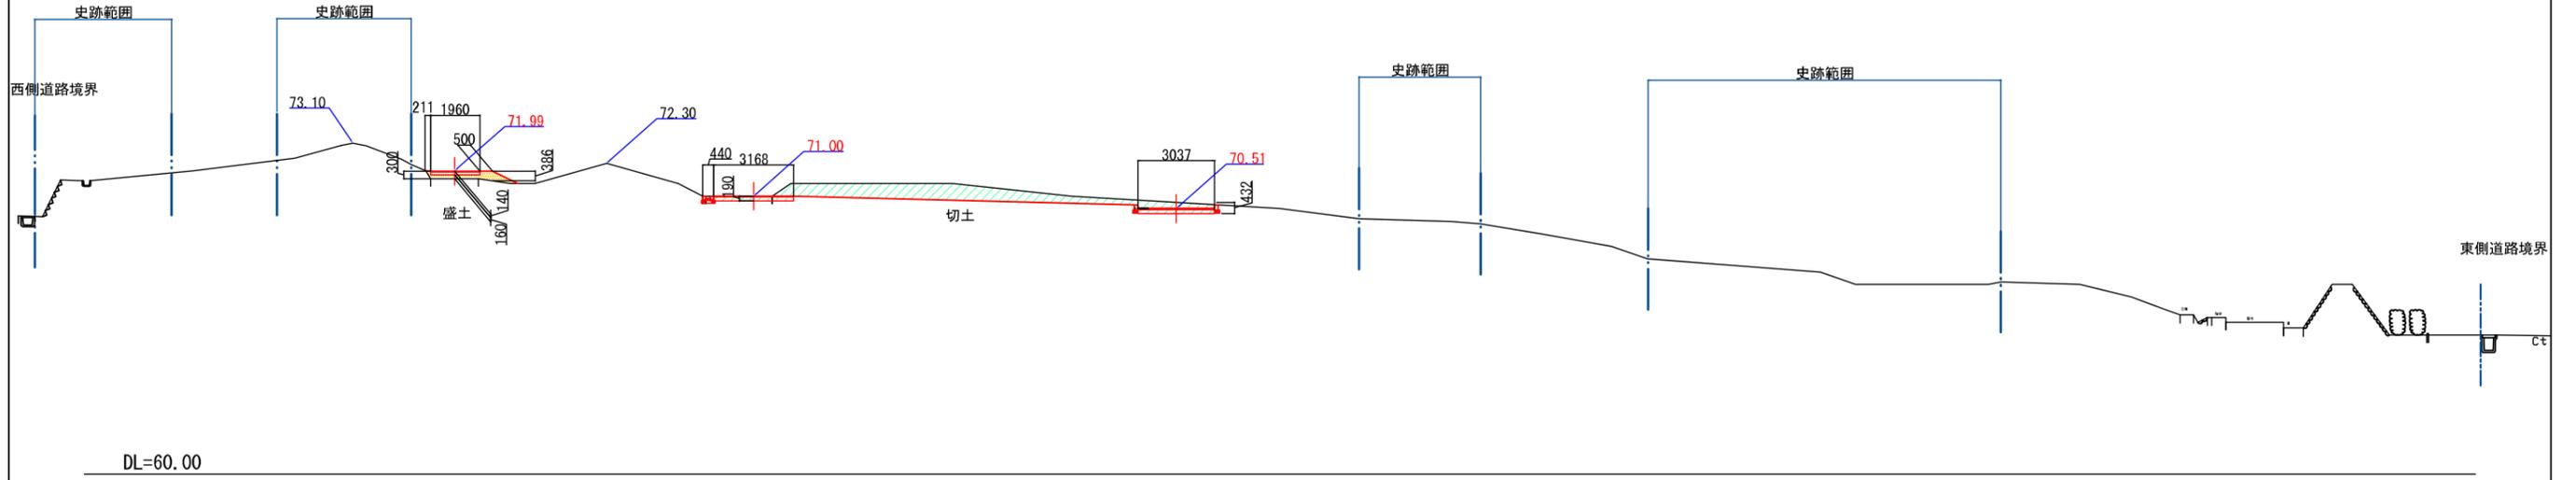


NO. 3

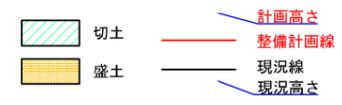
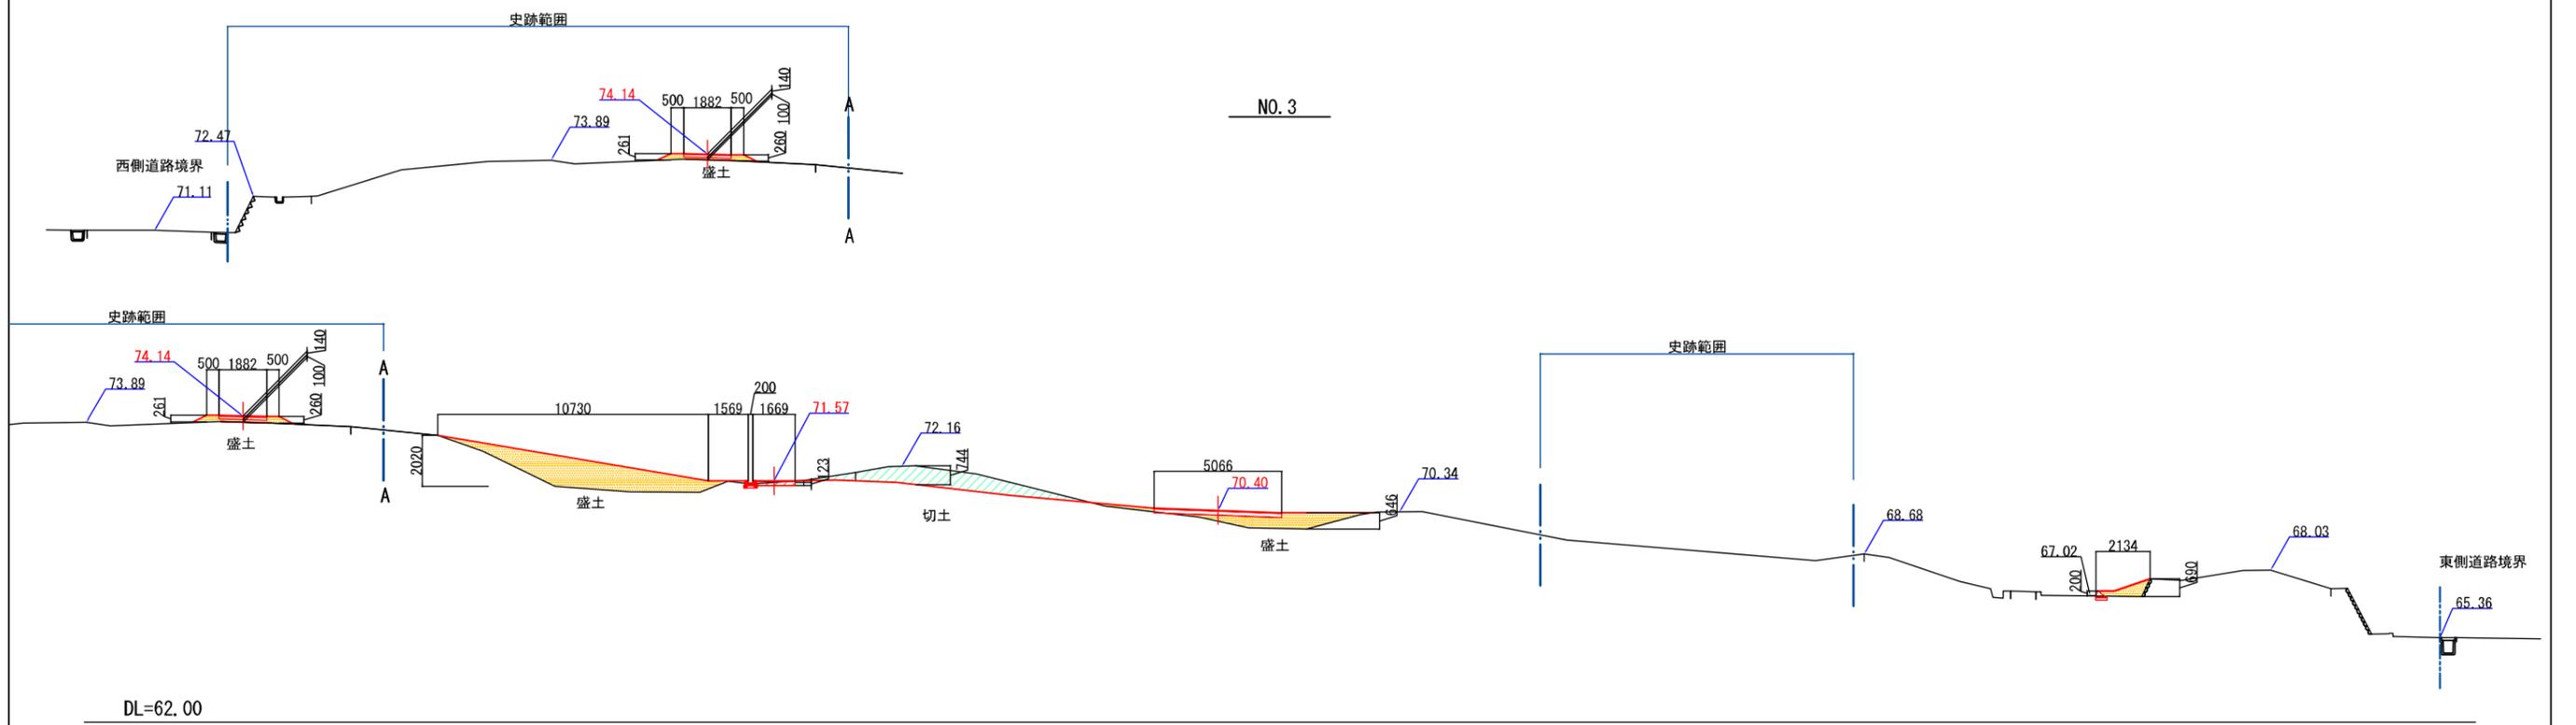


造成横断面図 一 2


NO. 3+10.0 (その1)

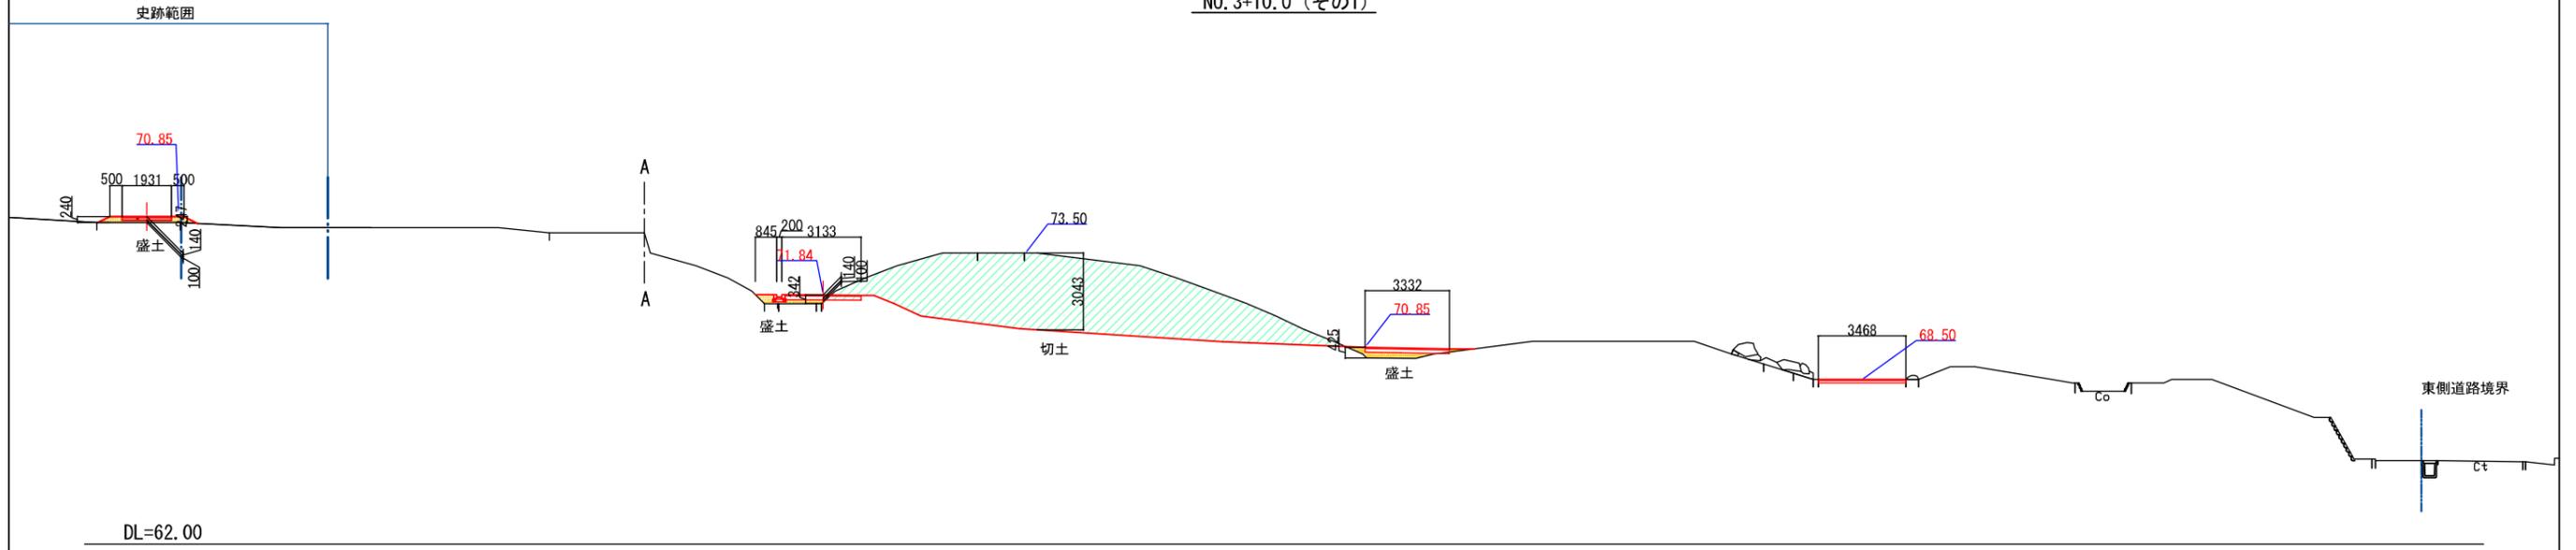



NO. 3+10.0 (その2)

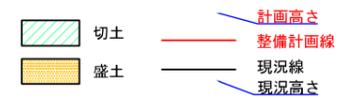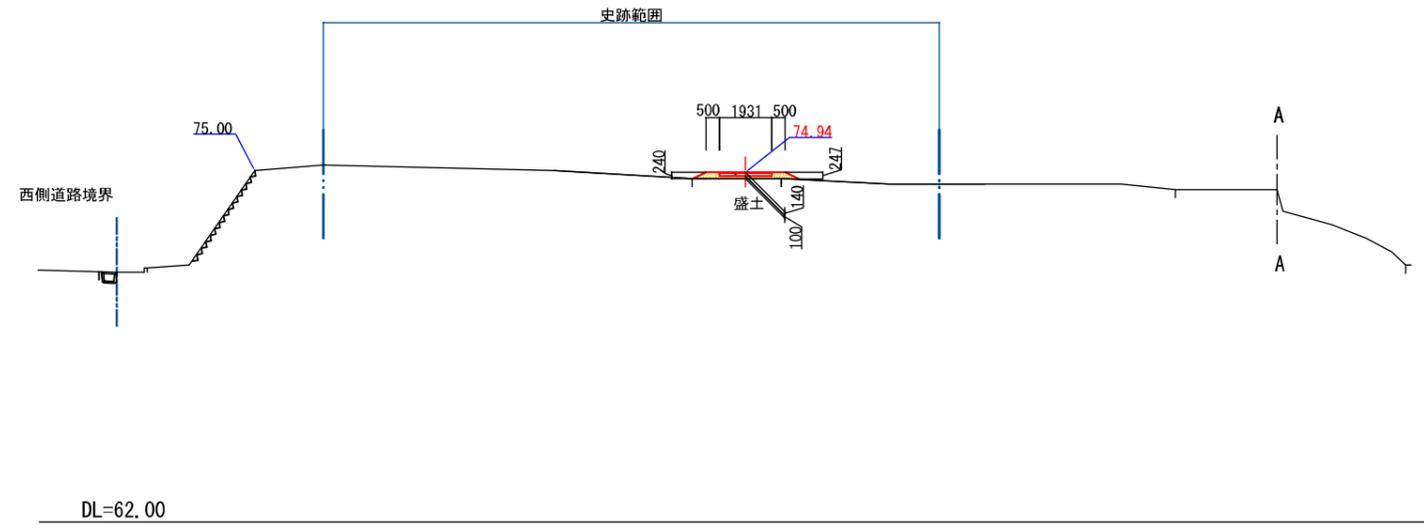


NO. 4 (その1)

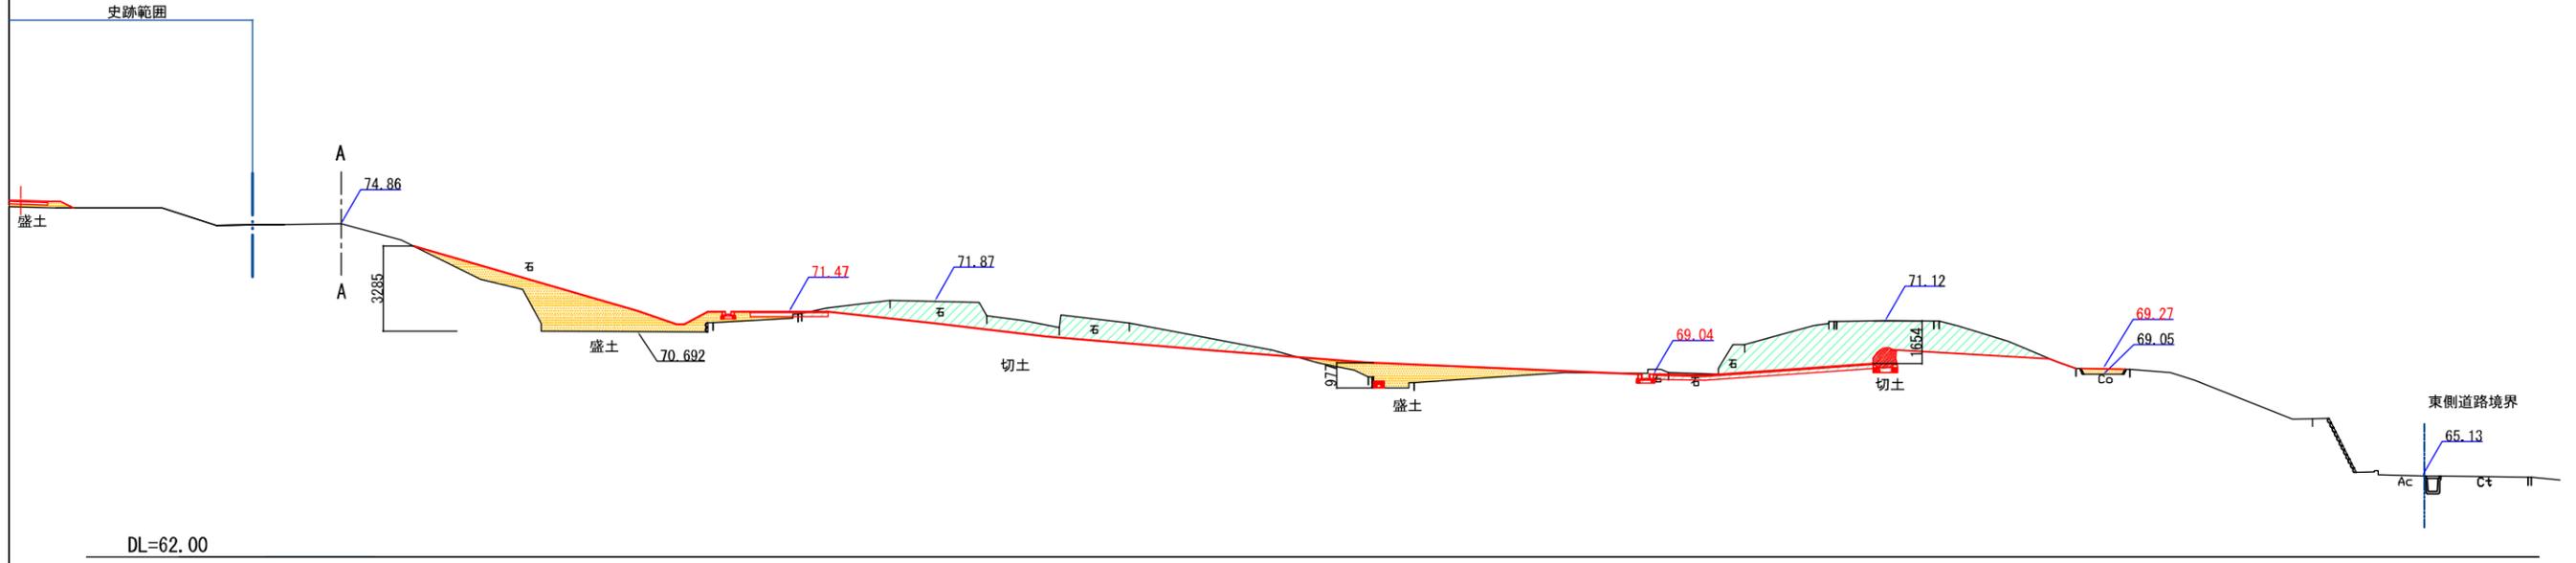



NO. 4 (その2)

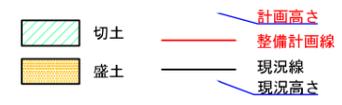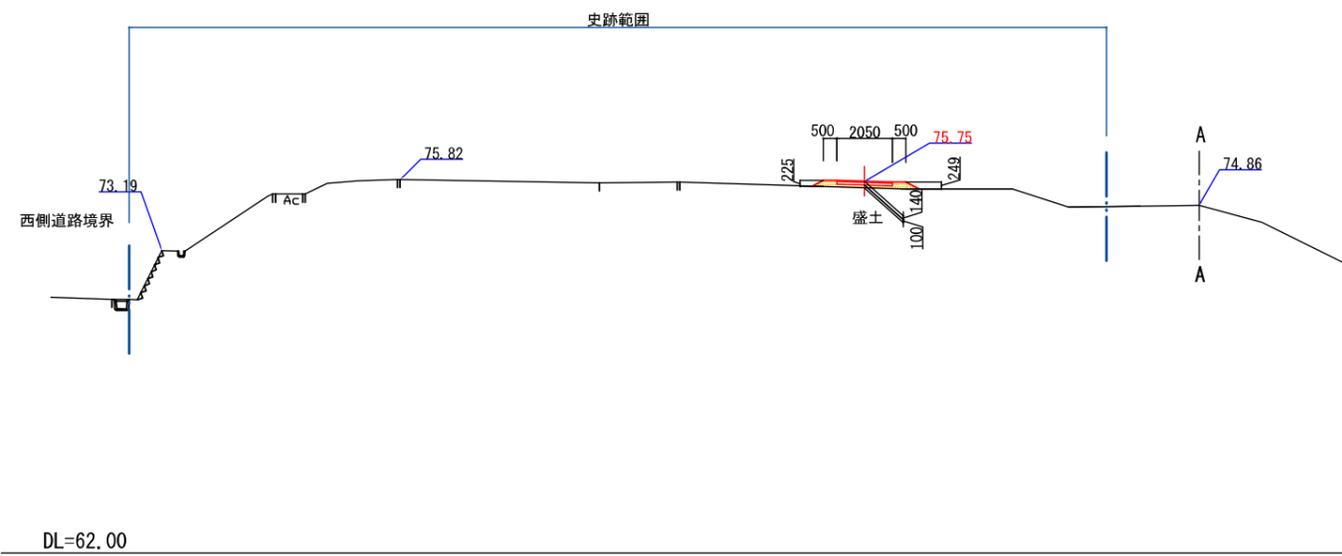


NO. 4+10.0 (その1)

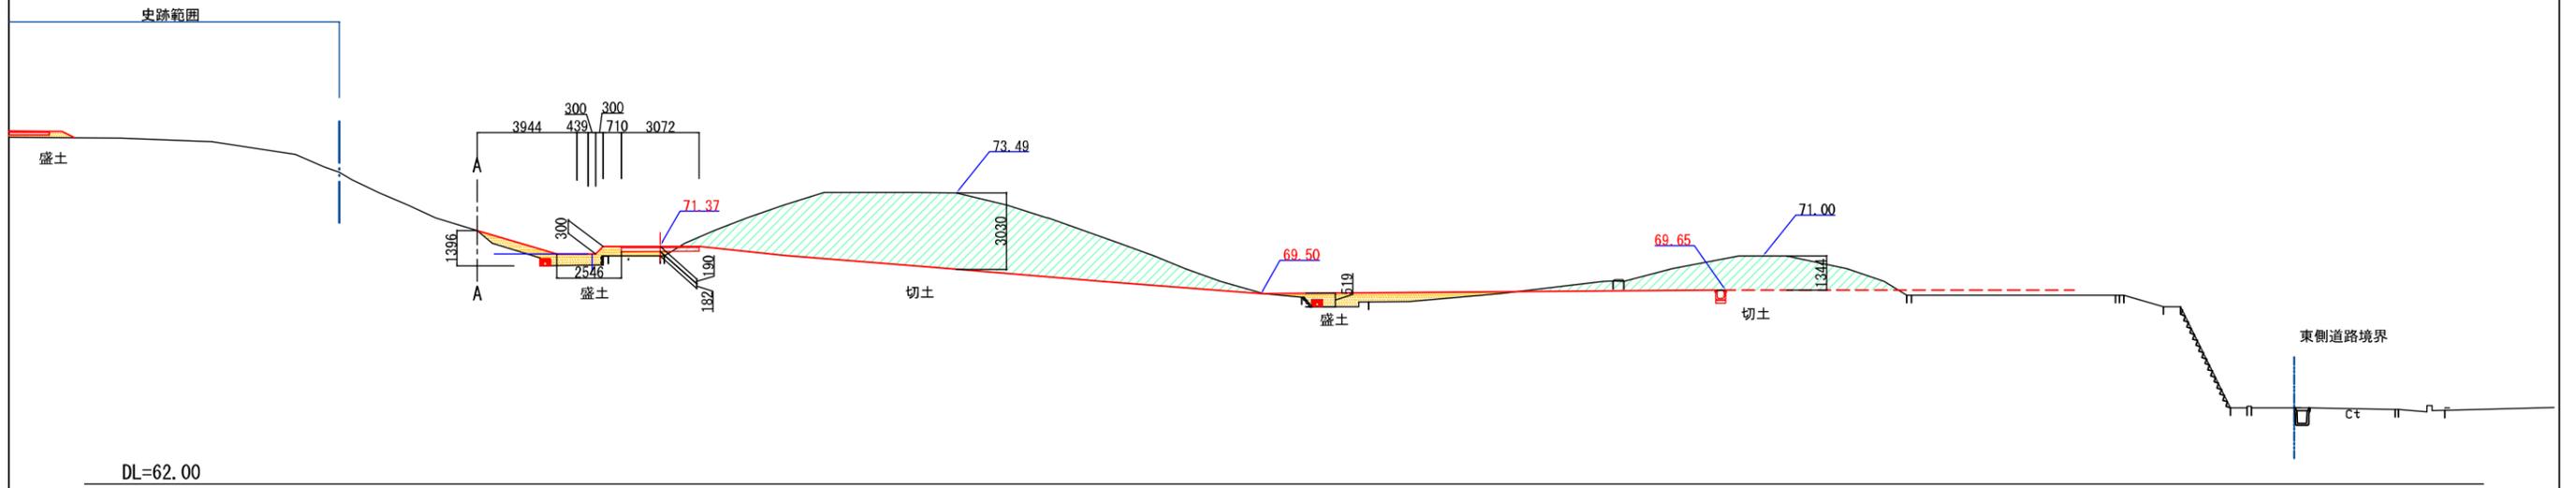



NO. 4+10.0 (その2)

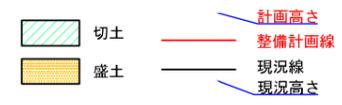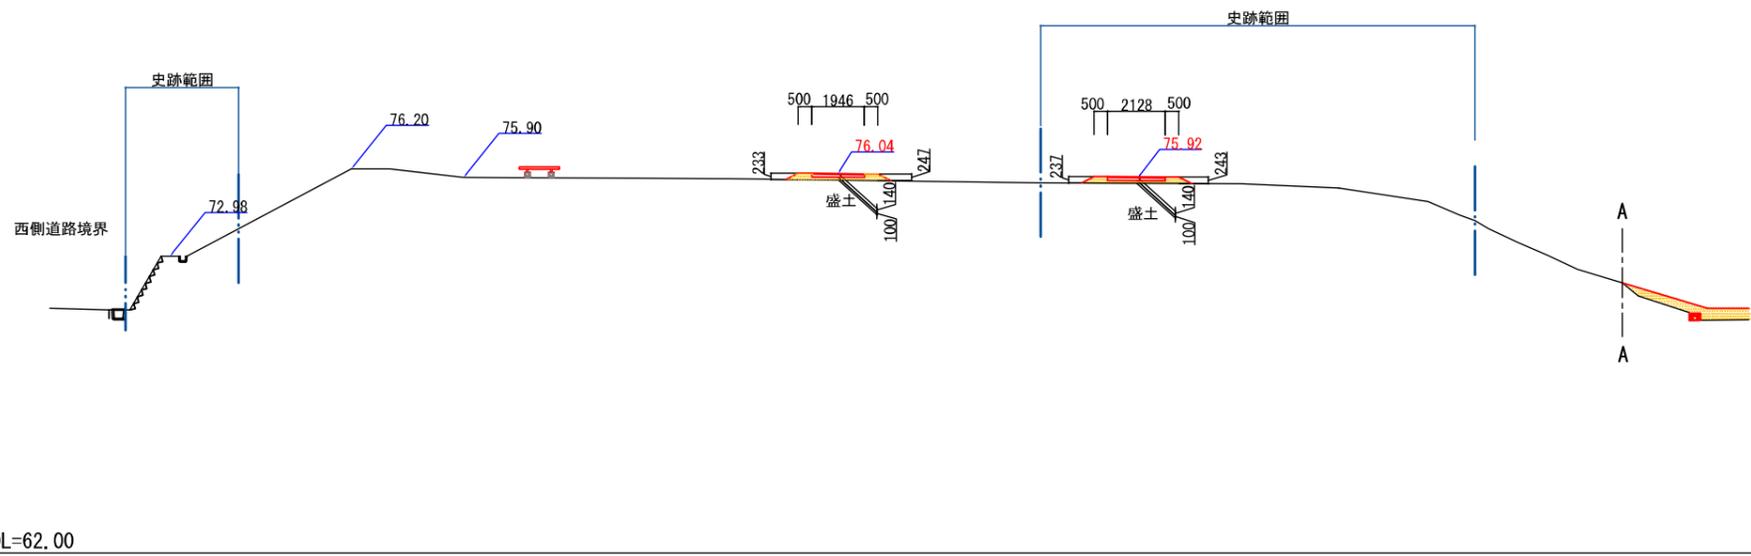


NO.5 (その1)

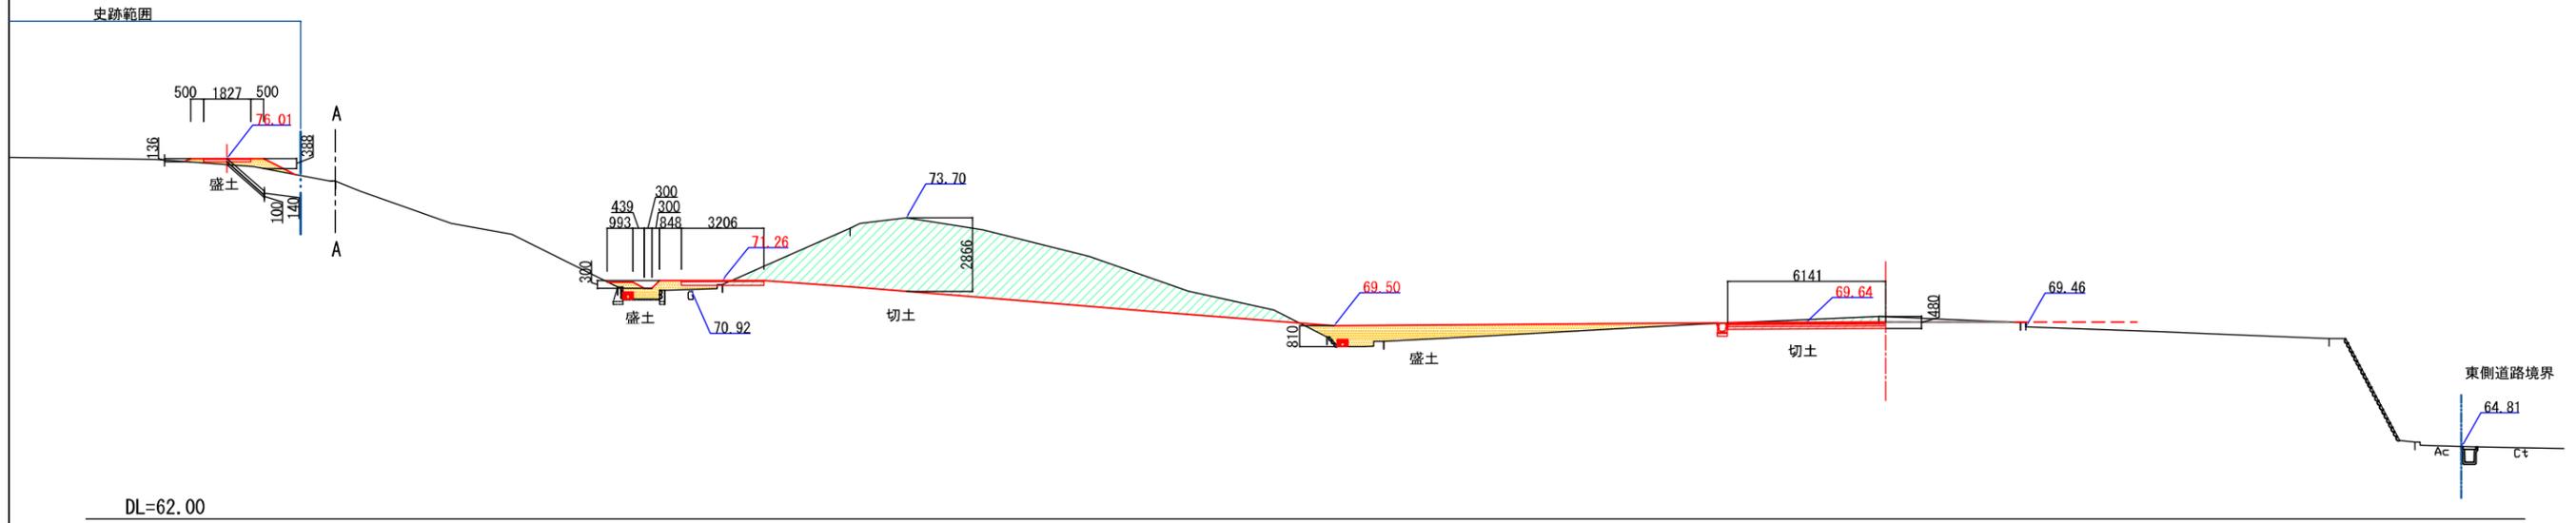



NO.5 (その2)

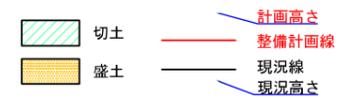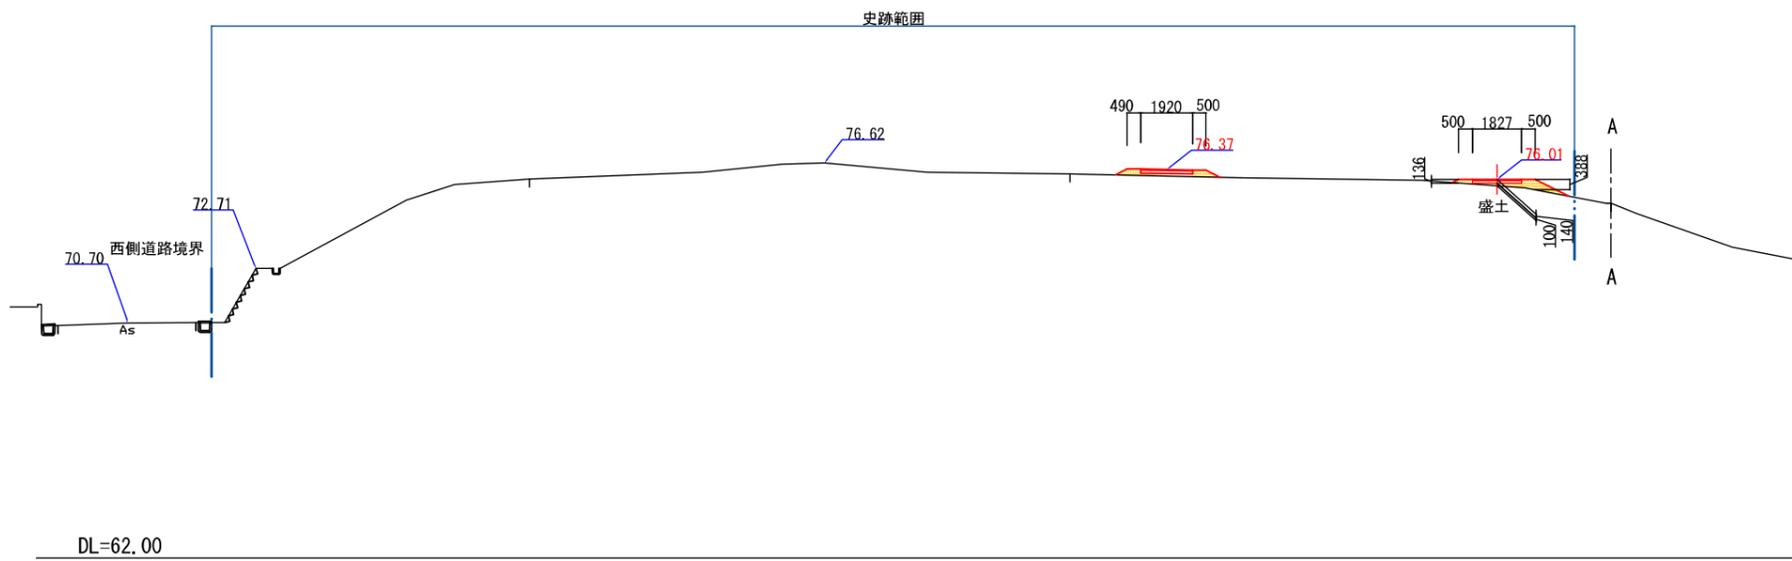


NO. 5+10.0 (その1)

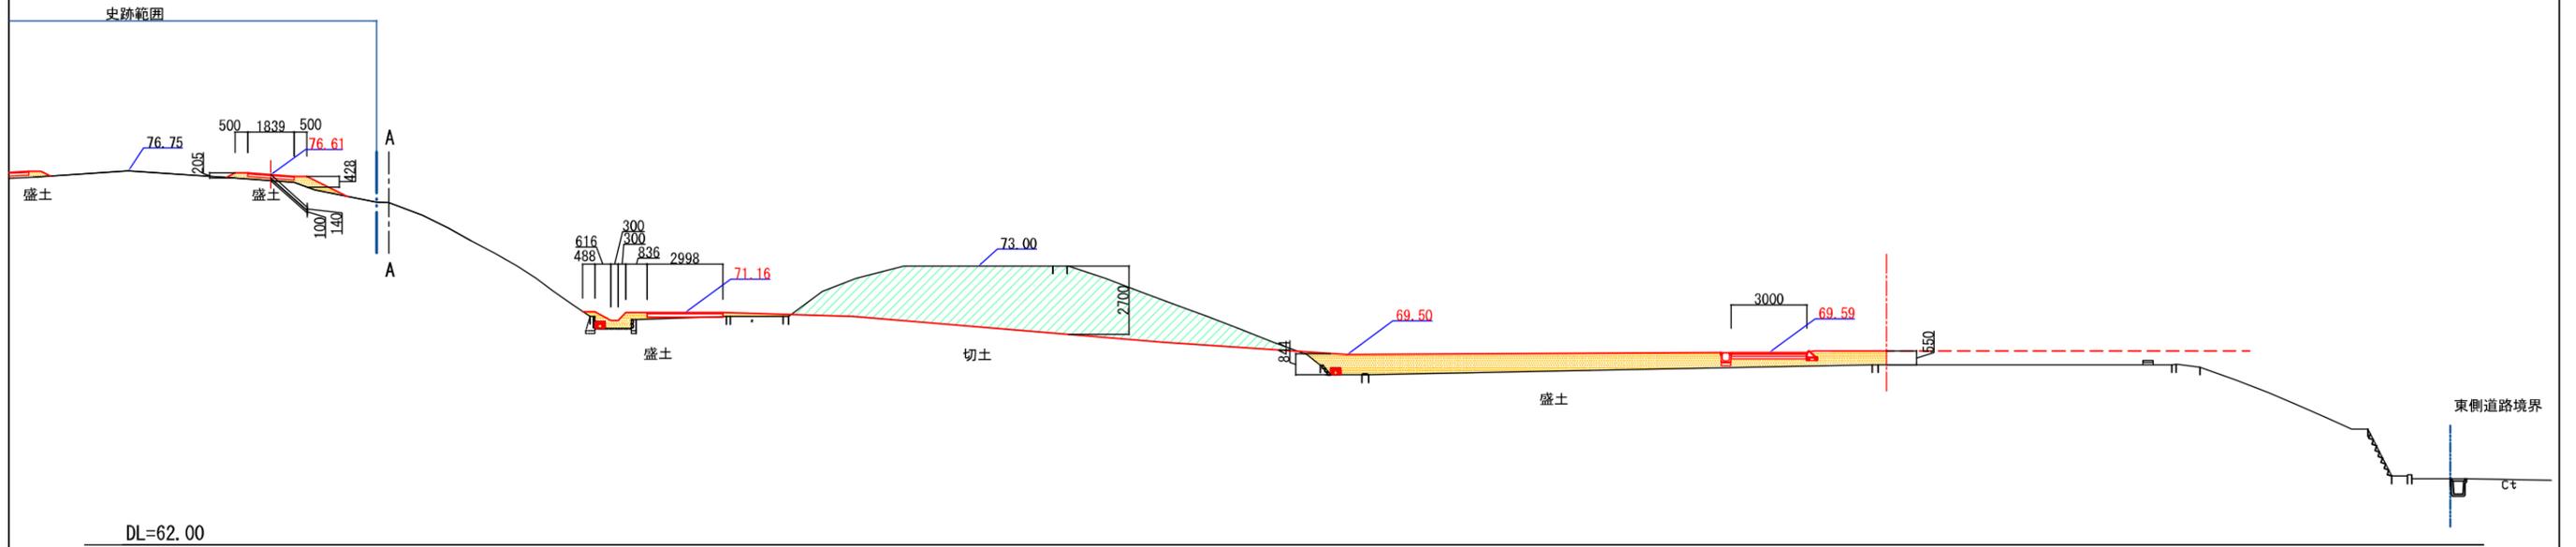



NO. 5+10.0 (その2)

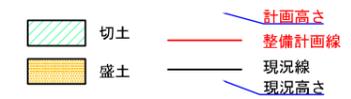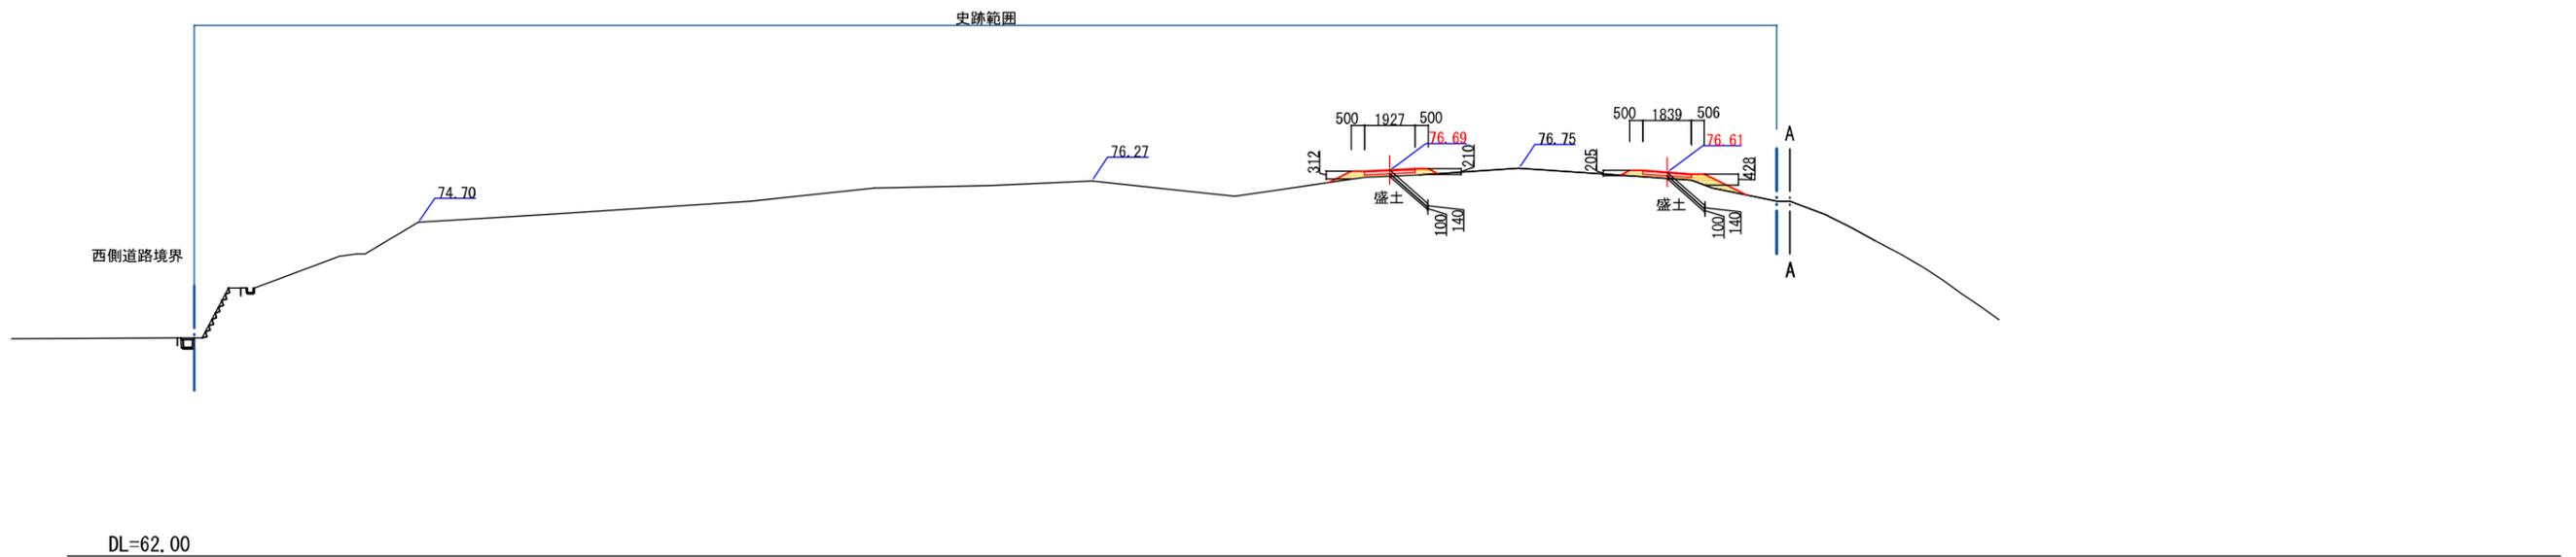


NO.6 (その1)

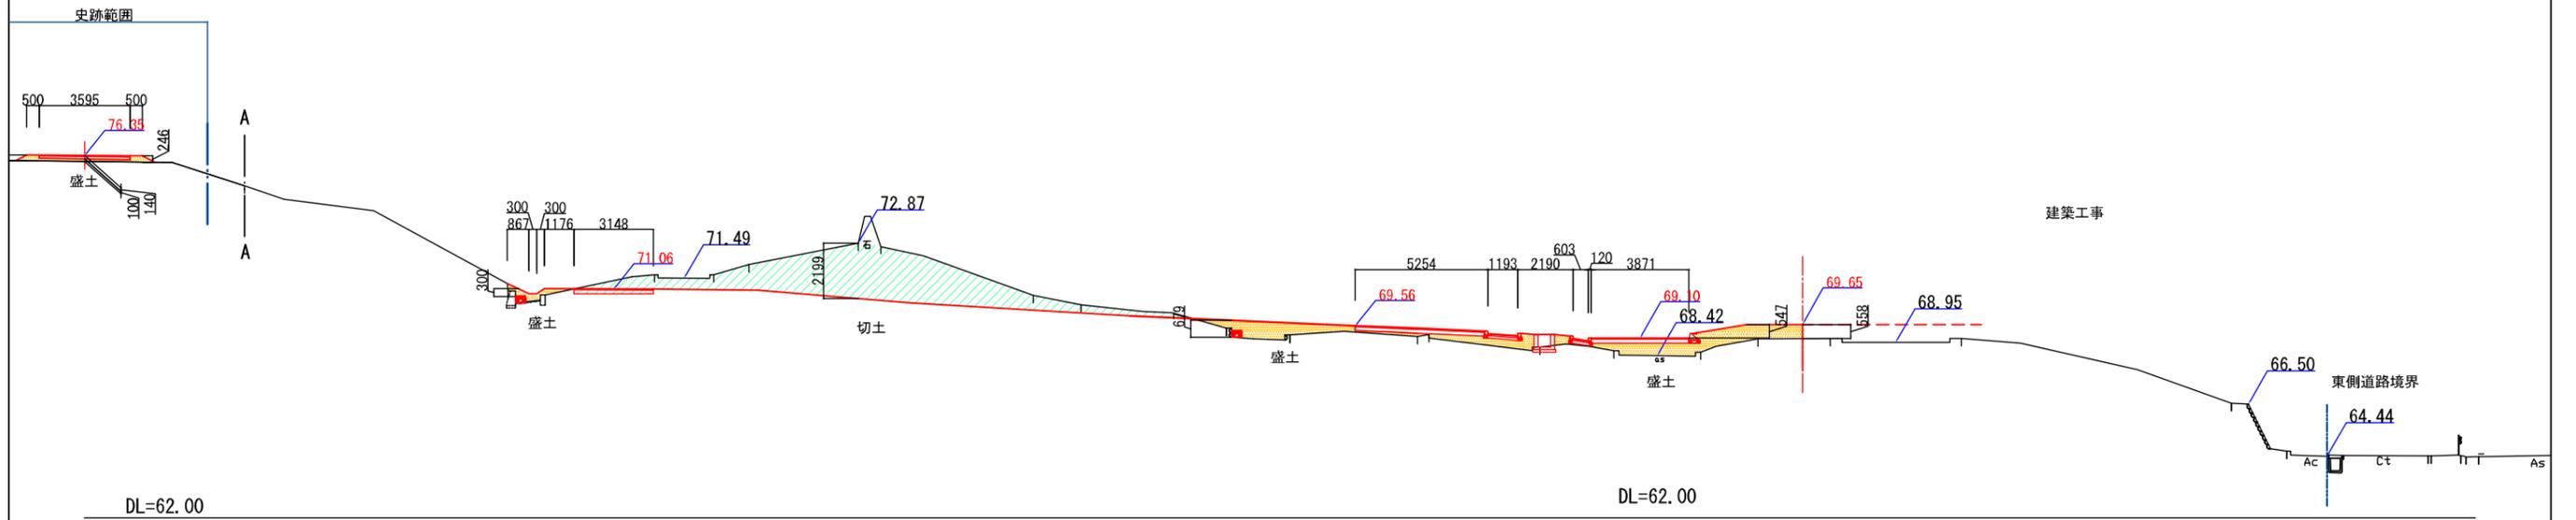



NO.6 (その2)

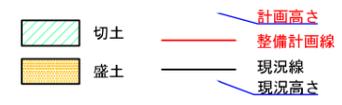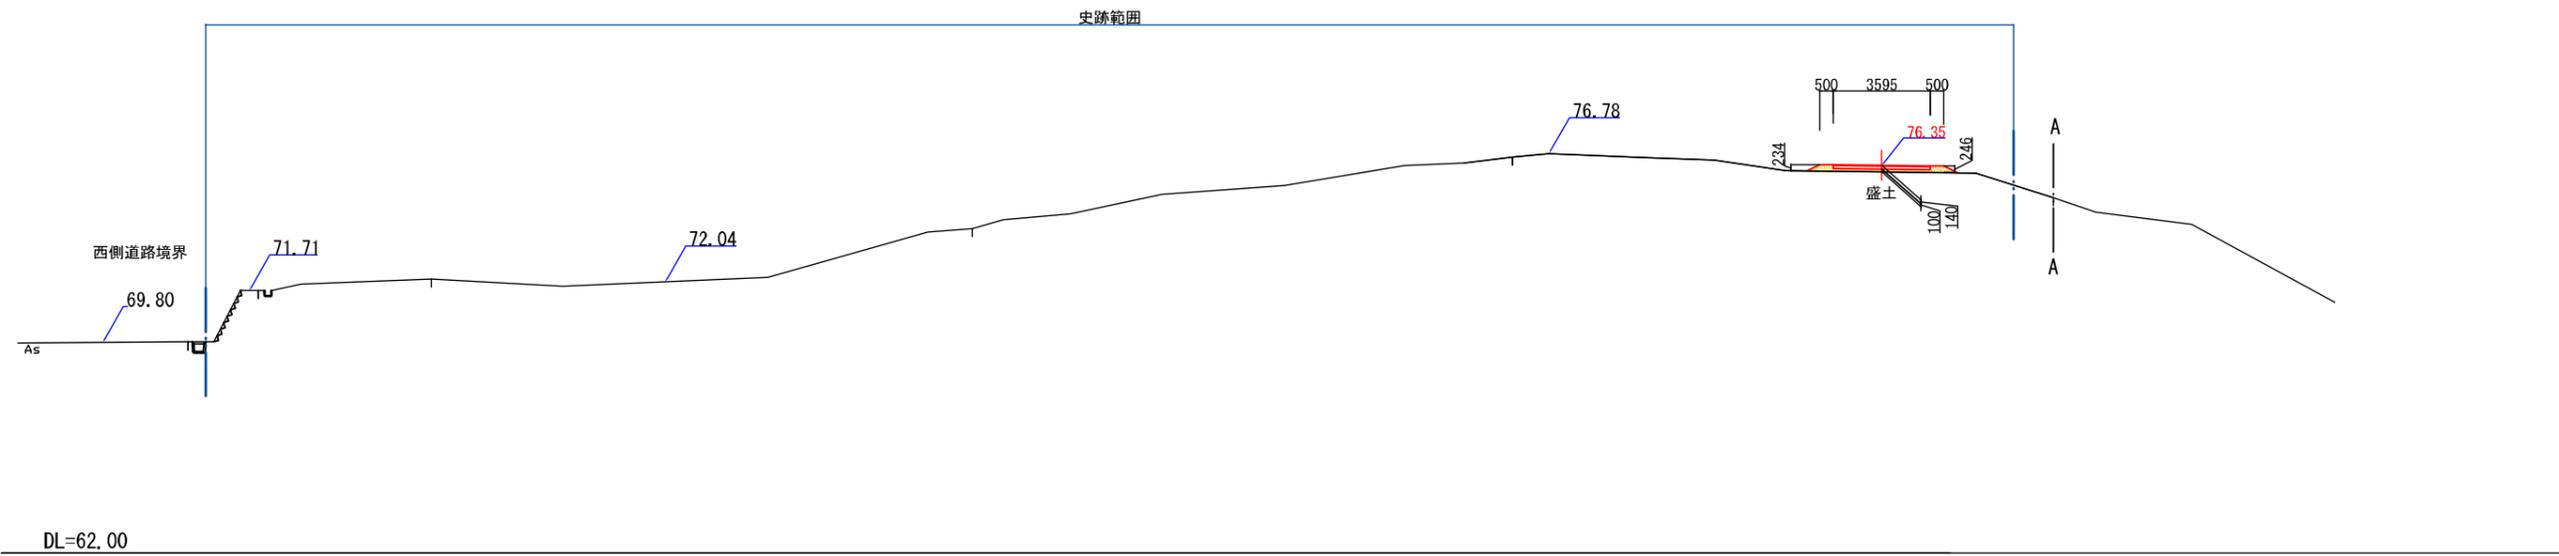


NO. 6+10.0 (その1)

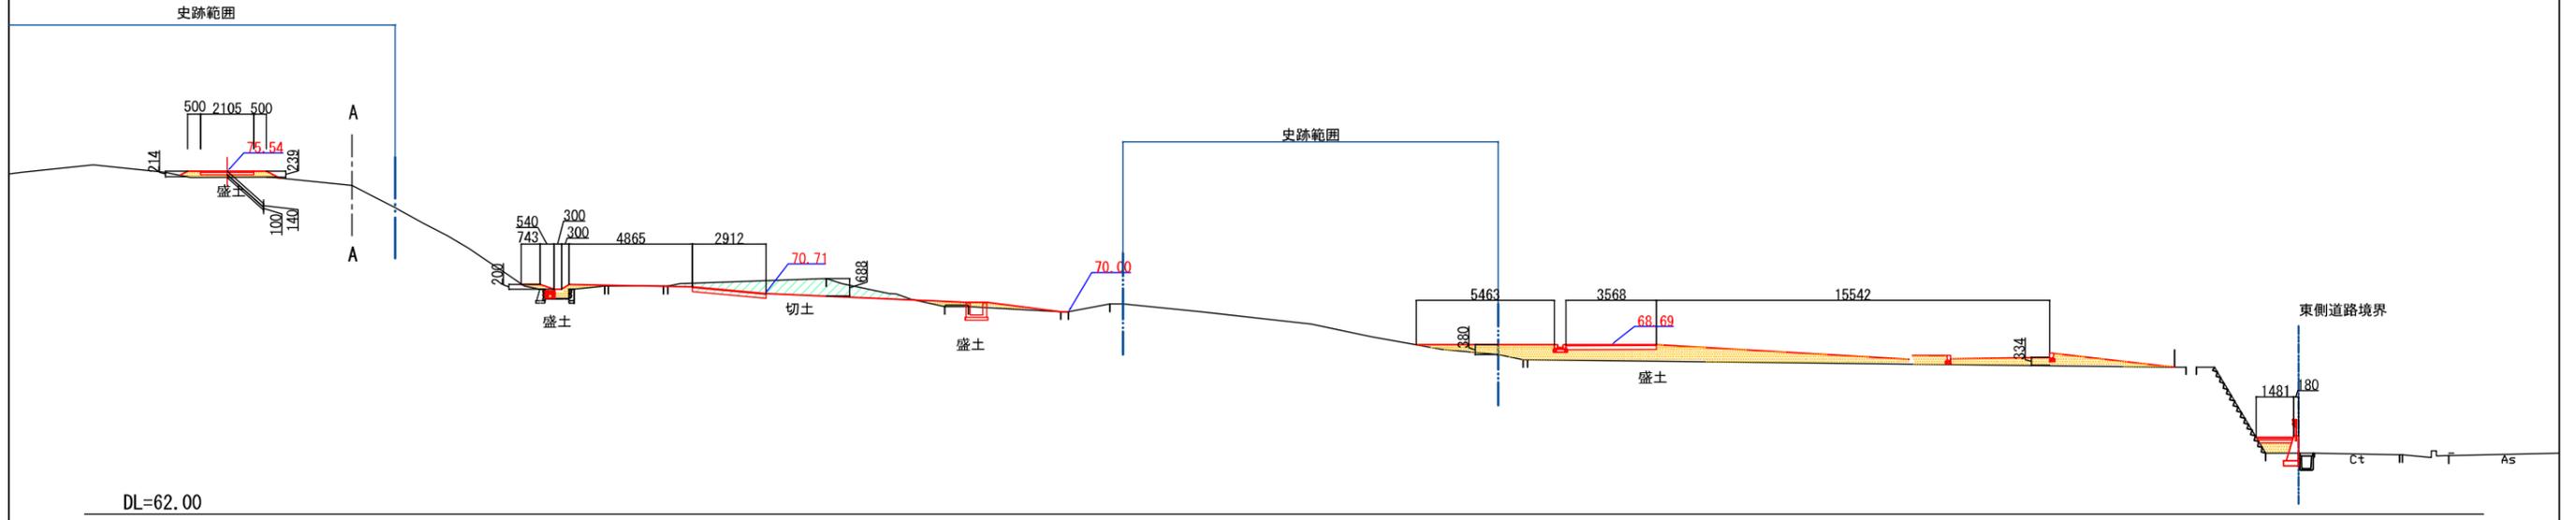


NO. 6+10.0 (その2)

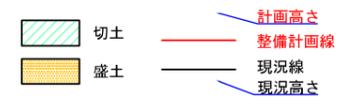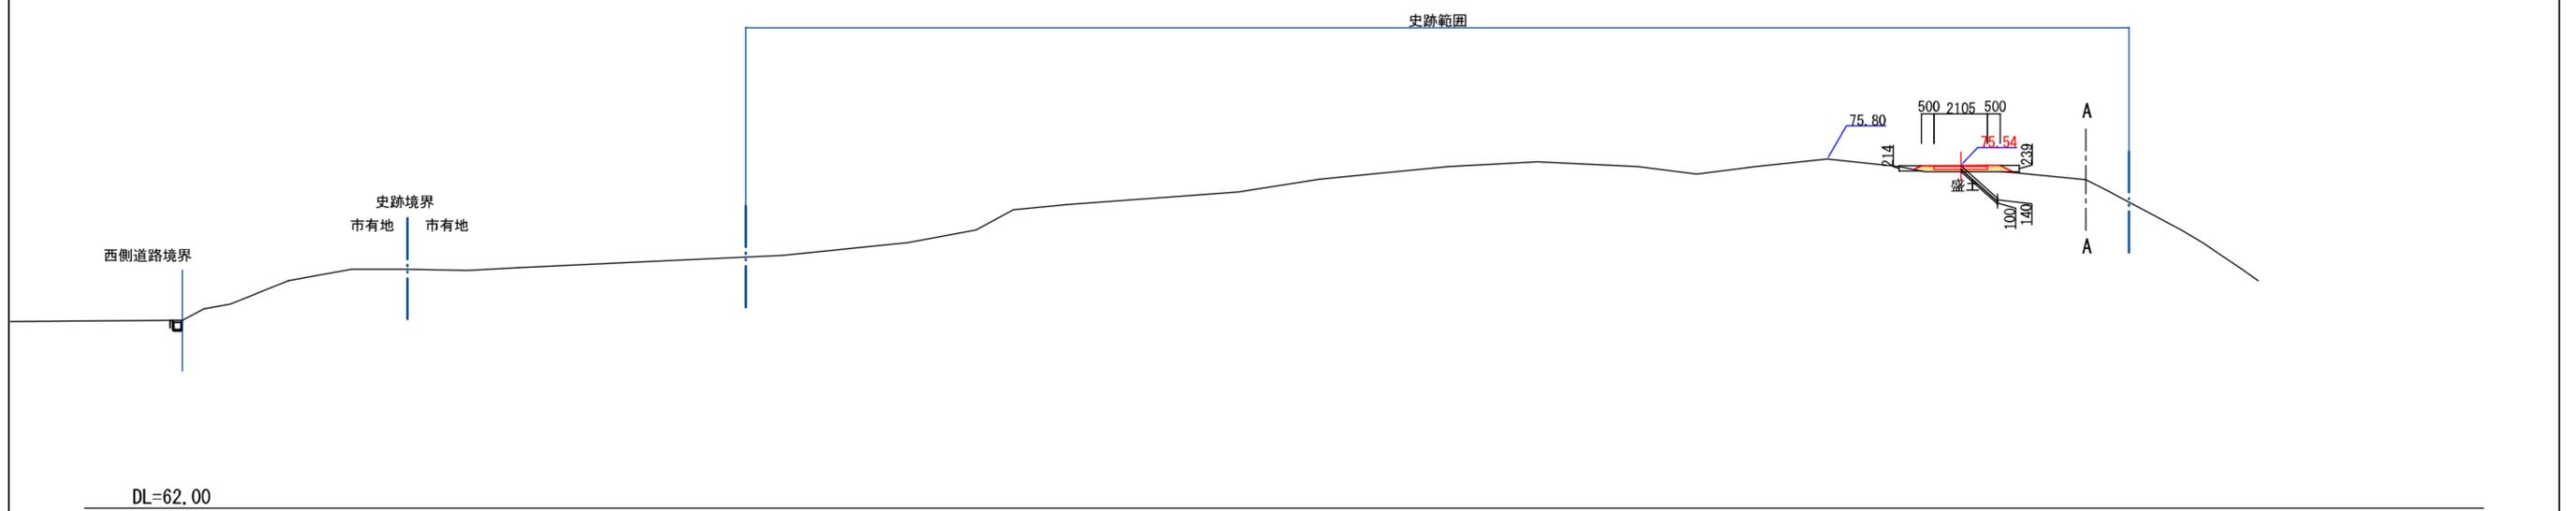

NO. 7+10.0 (その1)

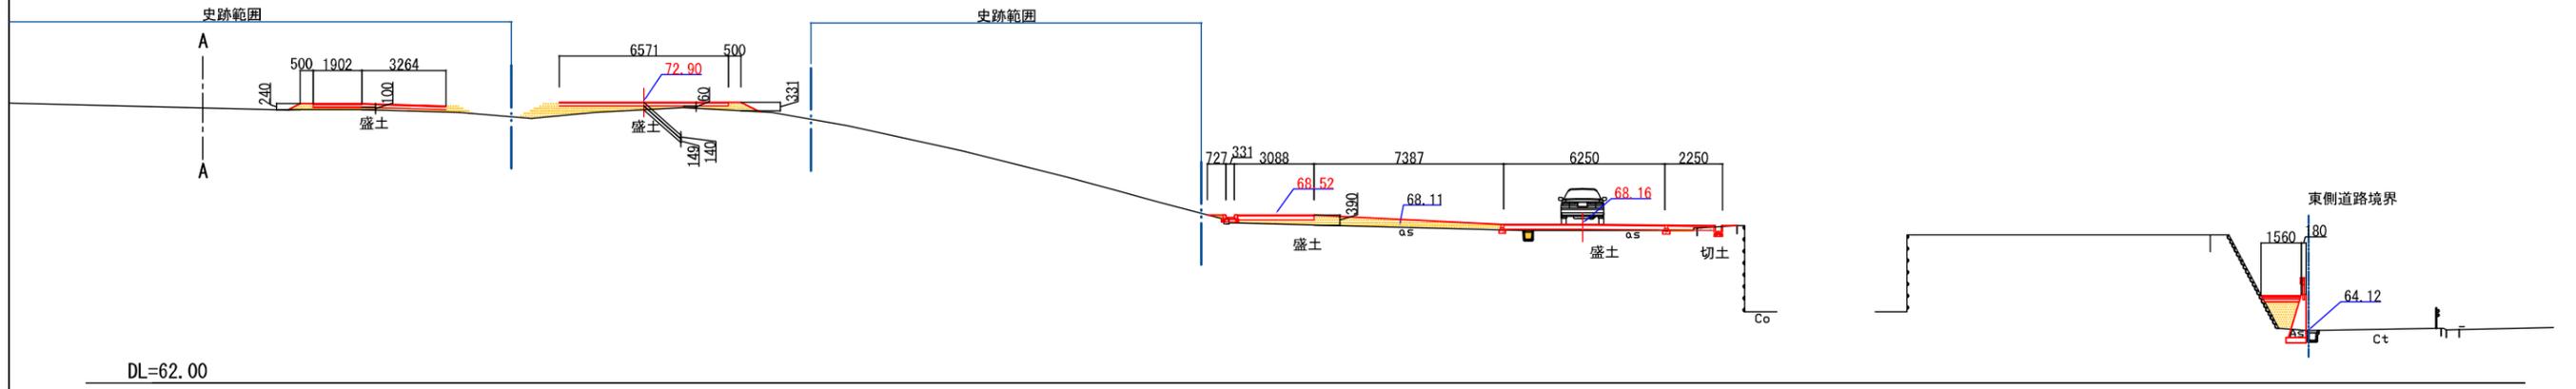


NO. 7+10.0 (その2)


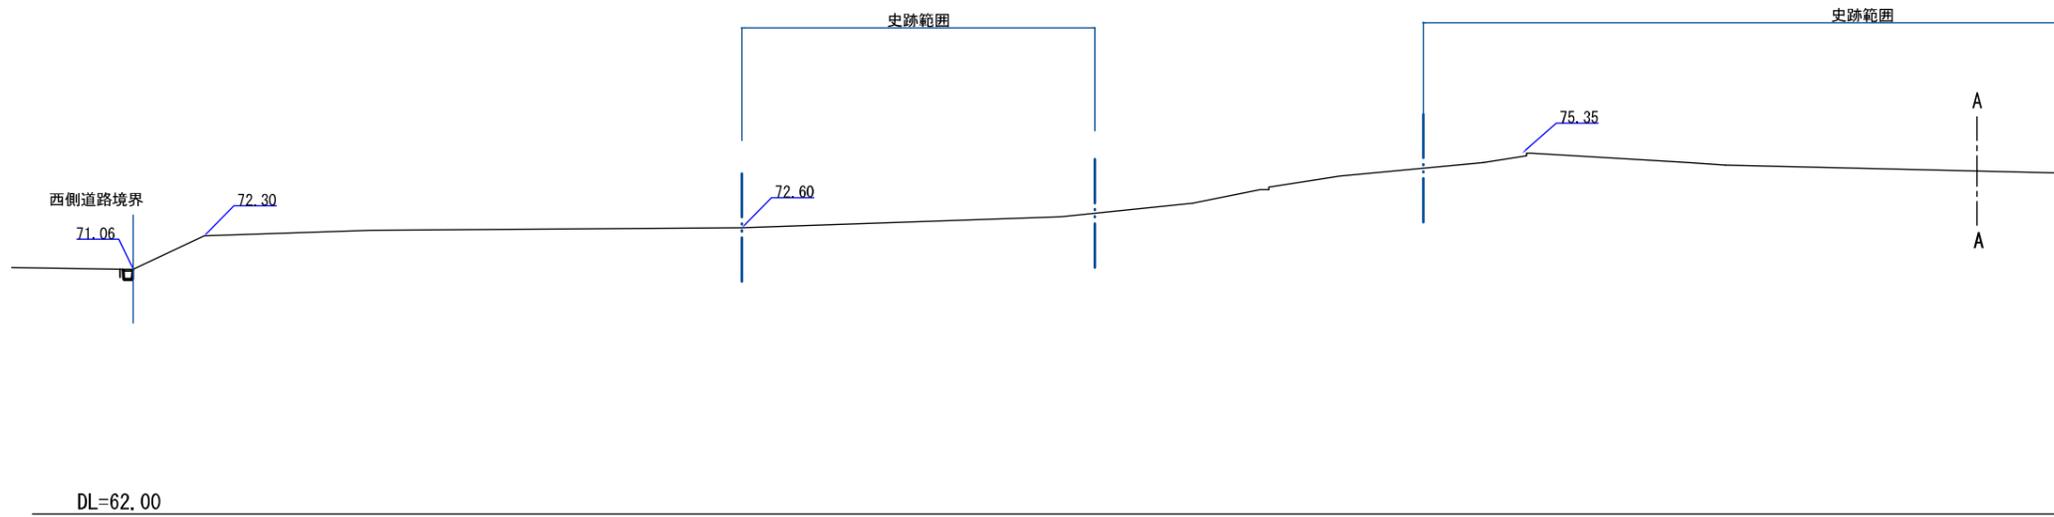


- 切土
- 盛土
- 計画高さ
- 整備計画線
- 現況線
- 現況高さ


NO. 8 (その1)

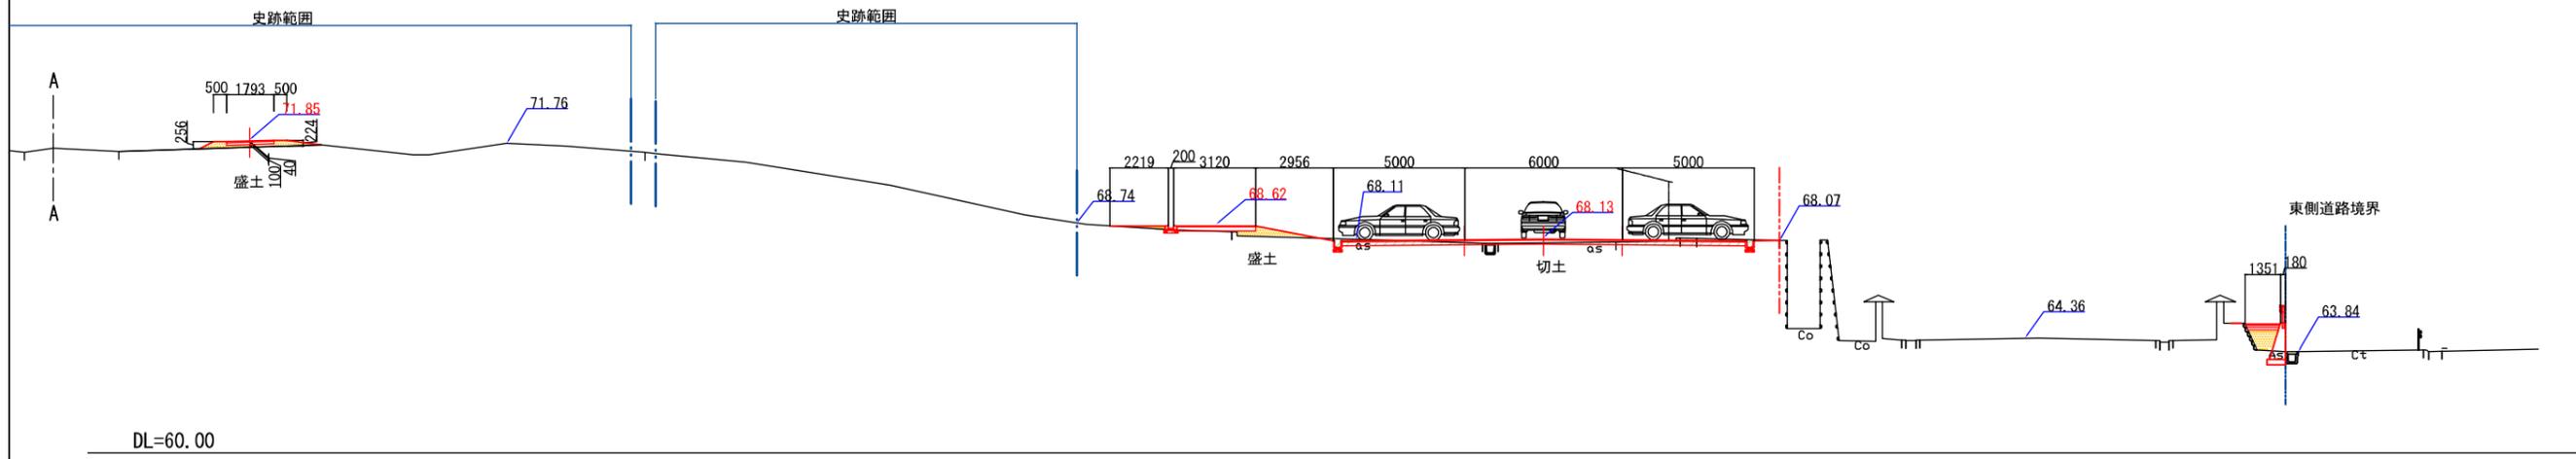


NO. 8 (その2)

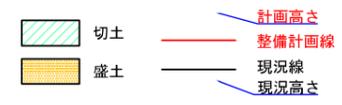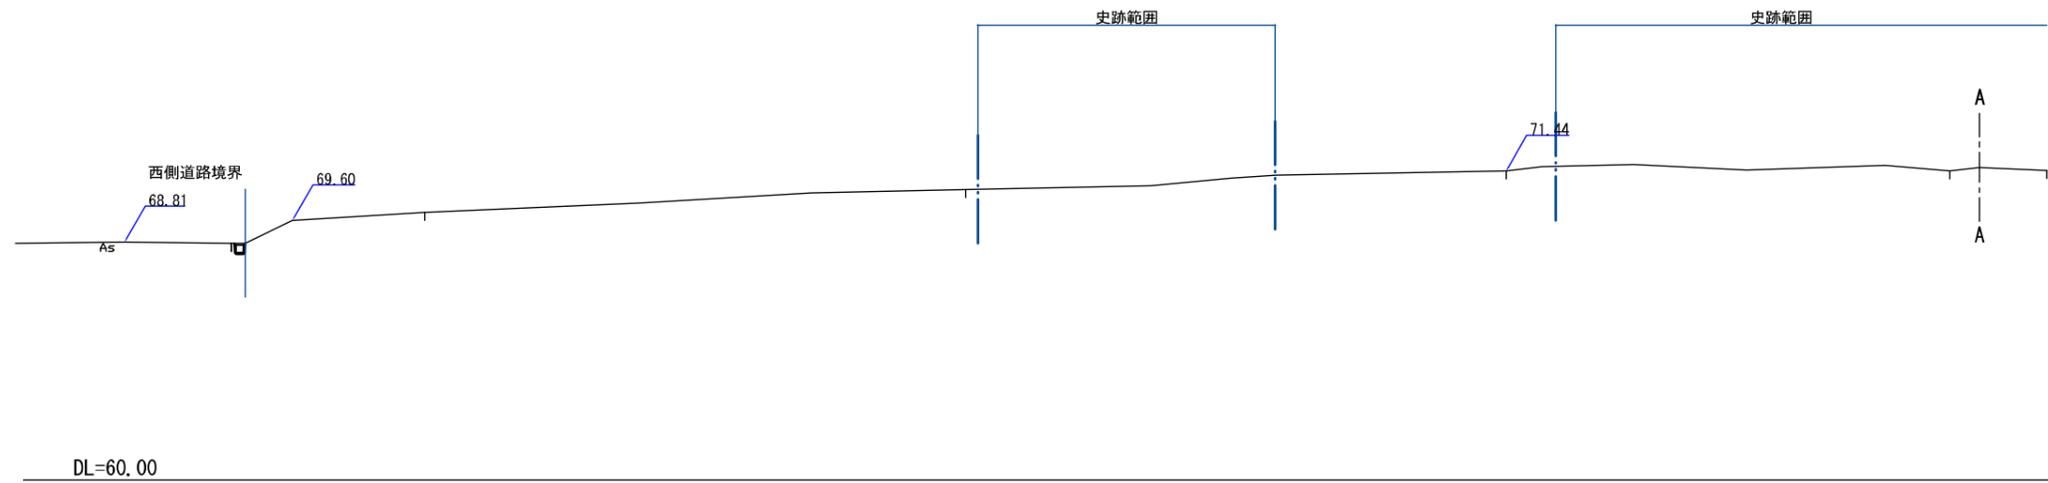

NO. 8+10.0 (その1)

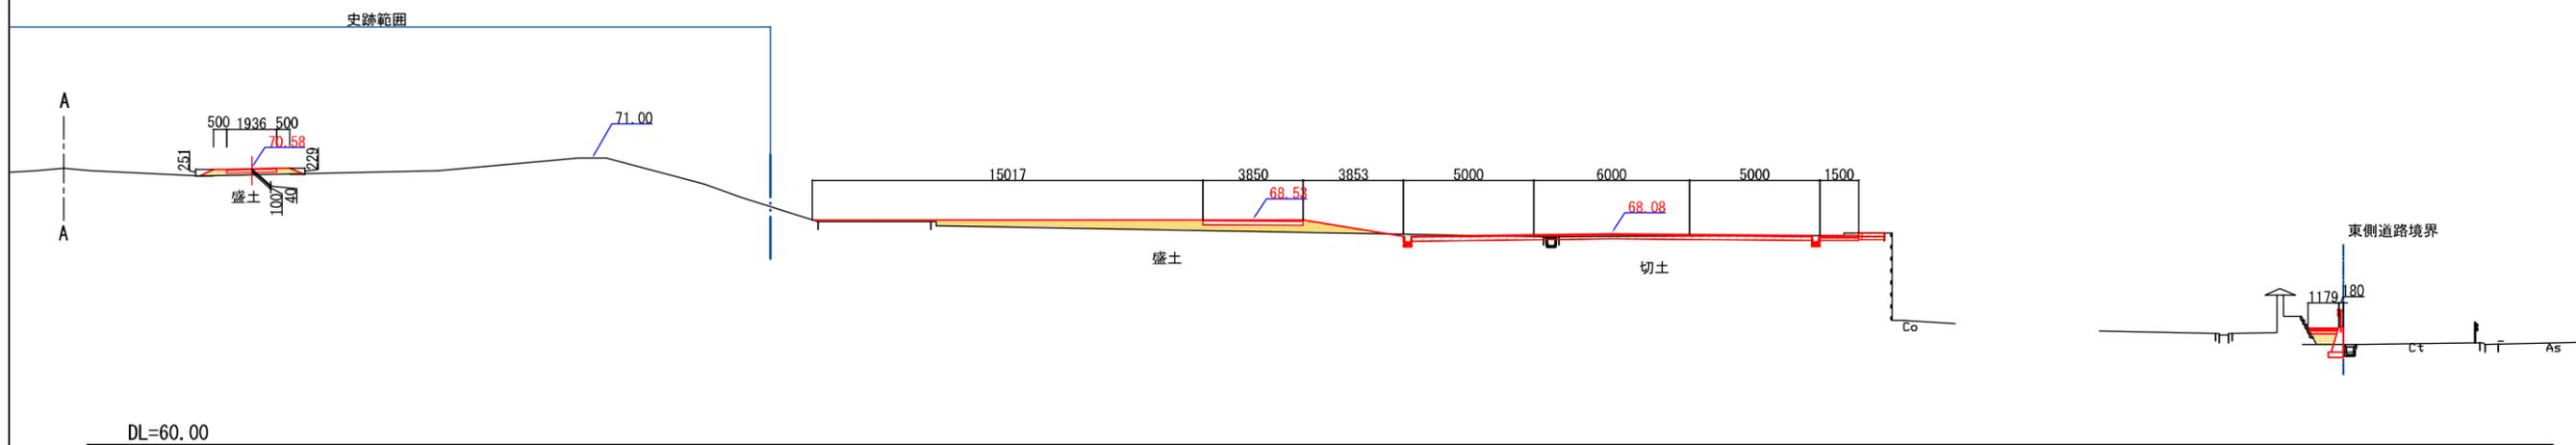


NO. 8+10.0 (その2)


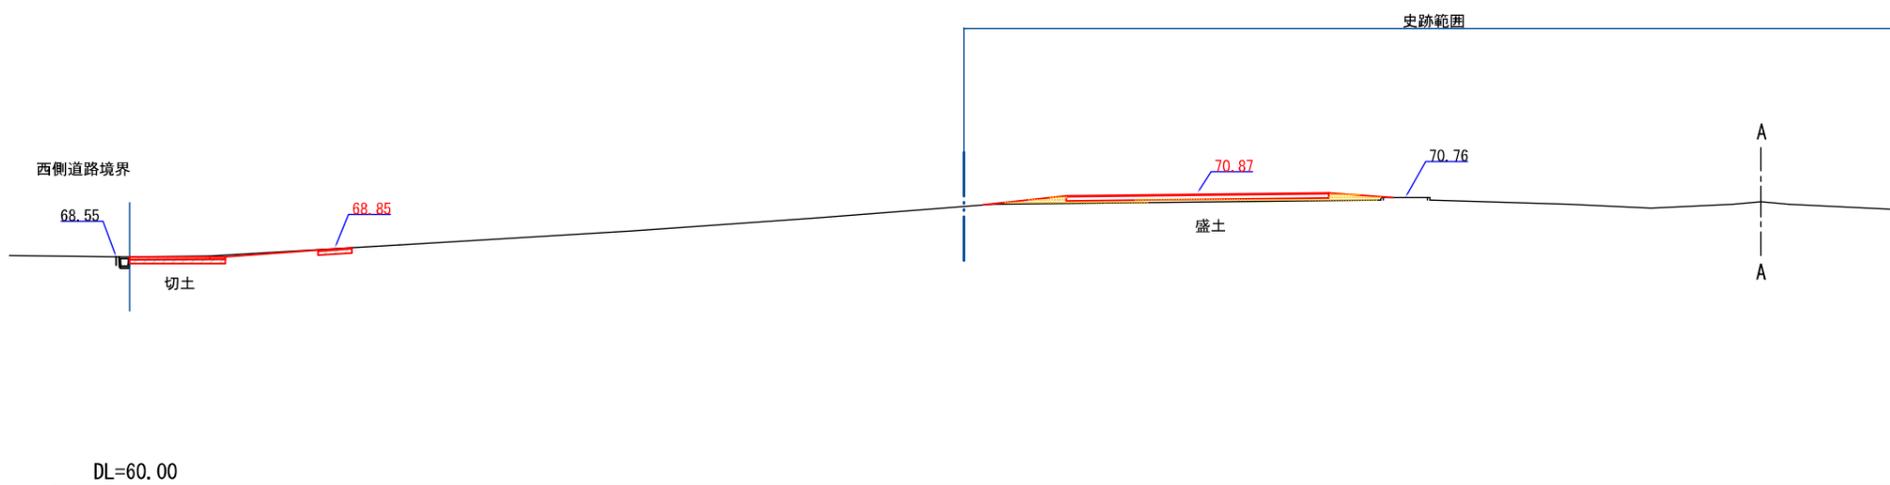


-  切土
-  盛土
-  計画高さ
-  整備計画線
-  現況線
-  現況高さ


NO.9 (その1)

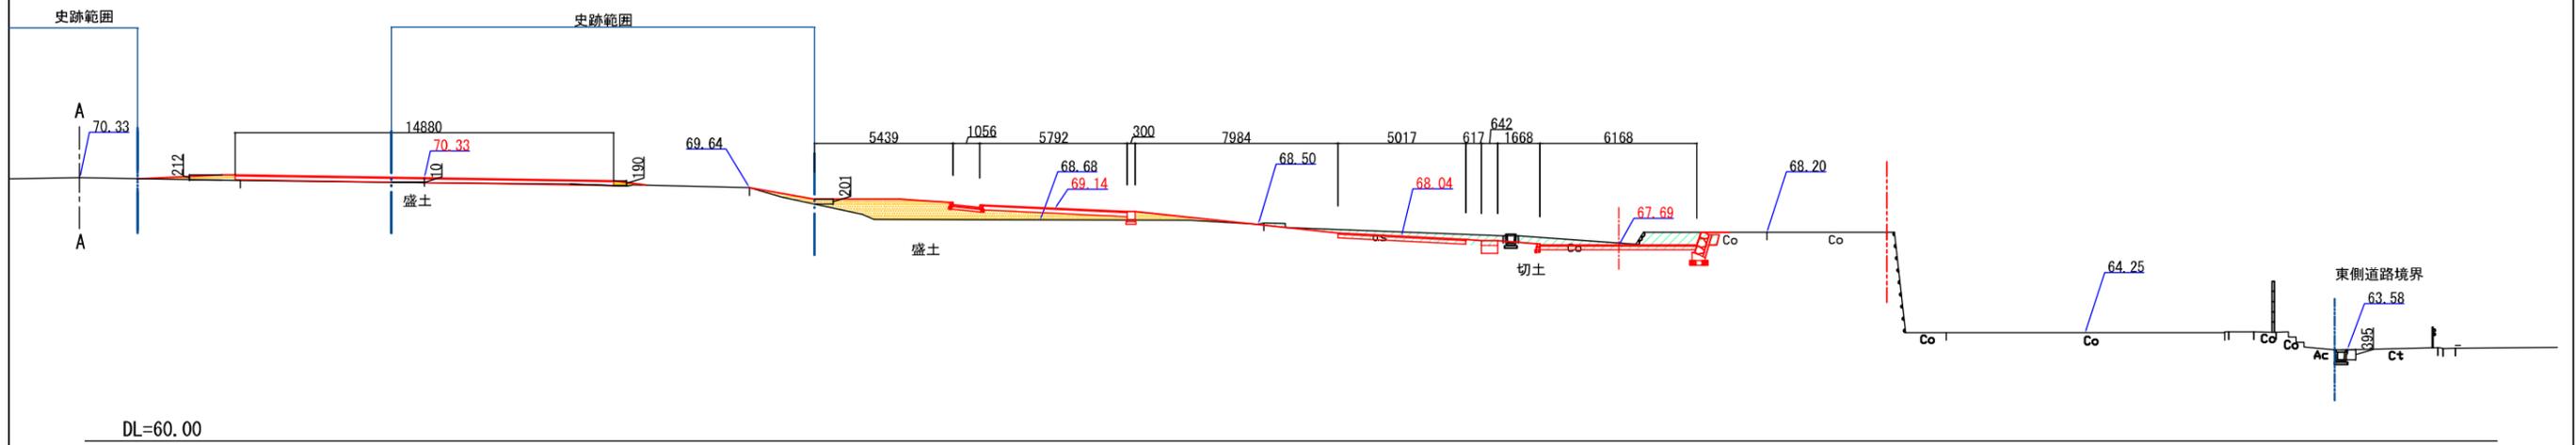



NO.9 (その2)

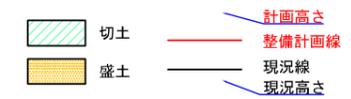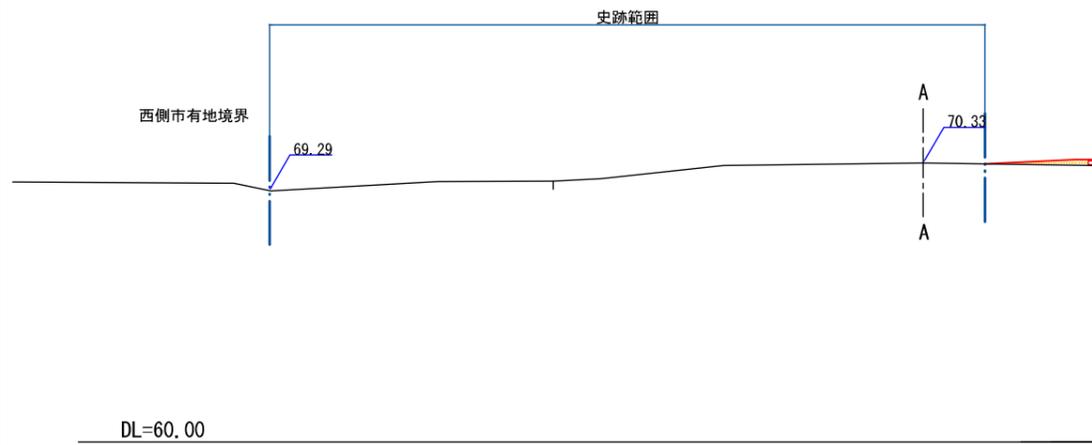


NO. 9+10.0 (その1)

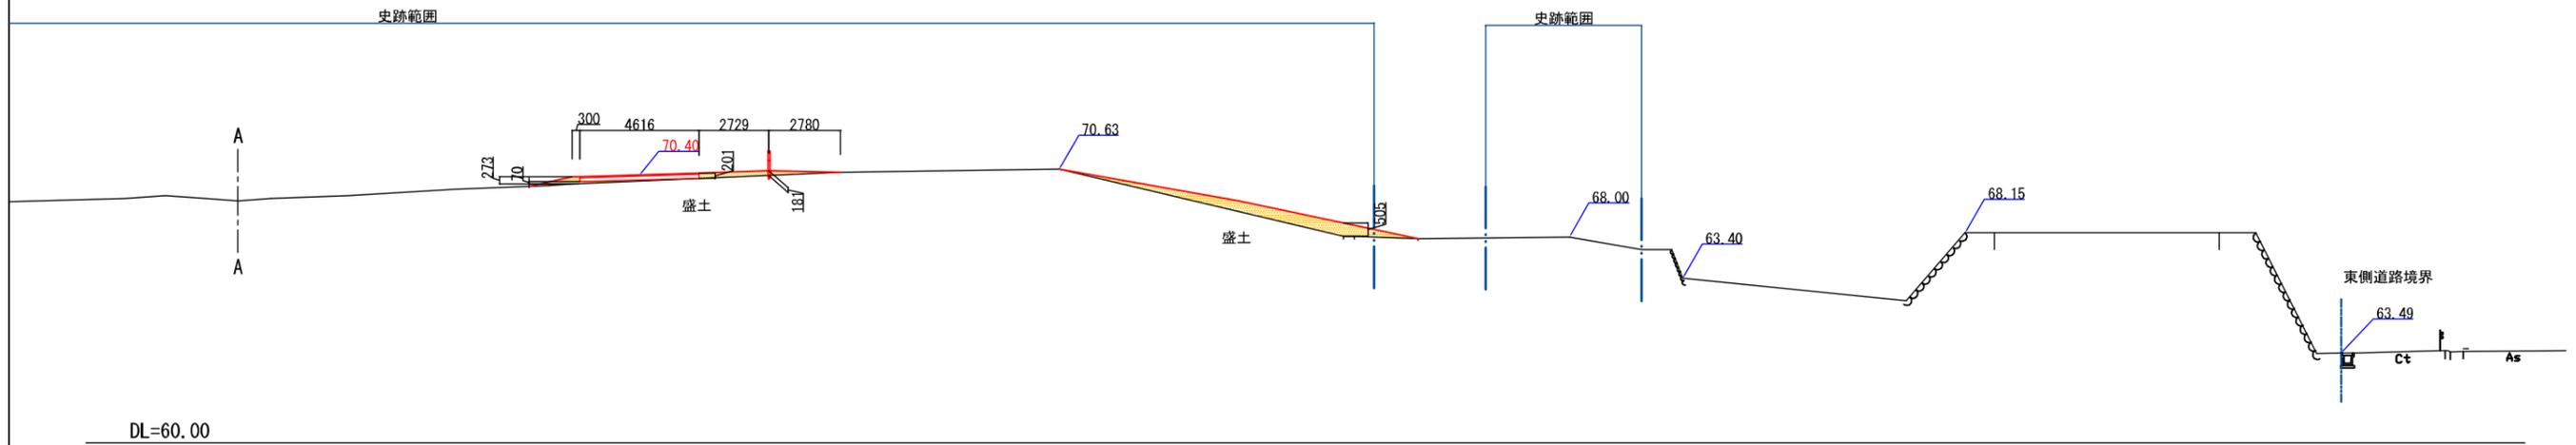



NO. 9+10.0 (その2)

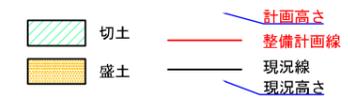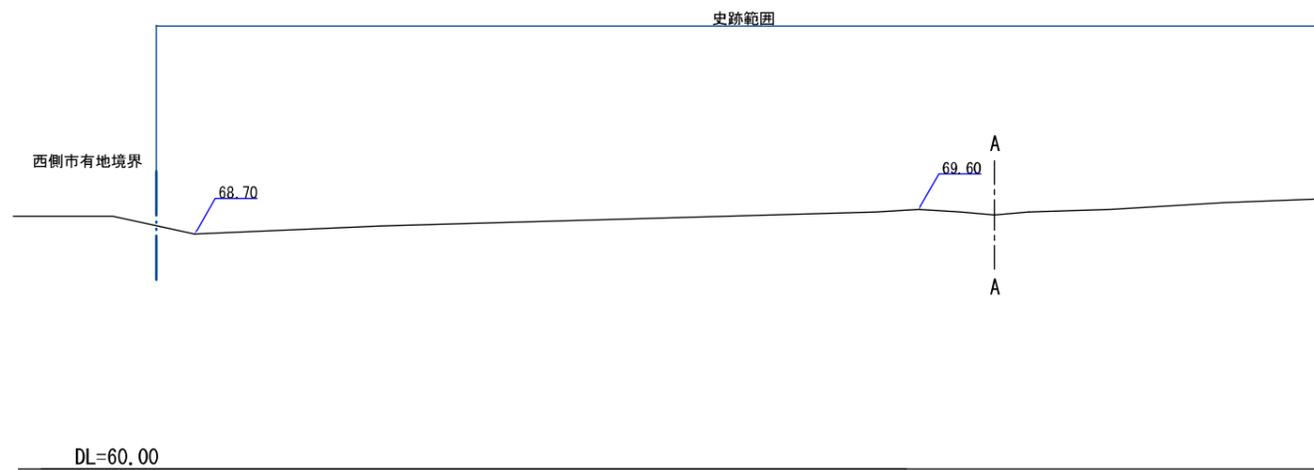


NO.10 (その1)

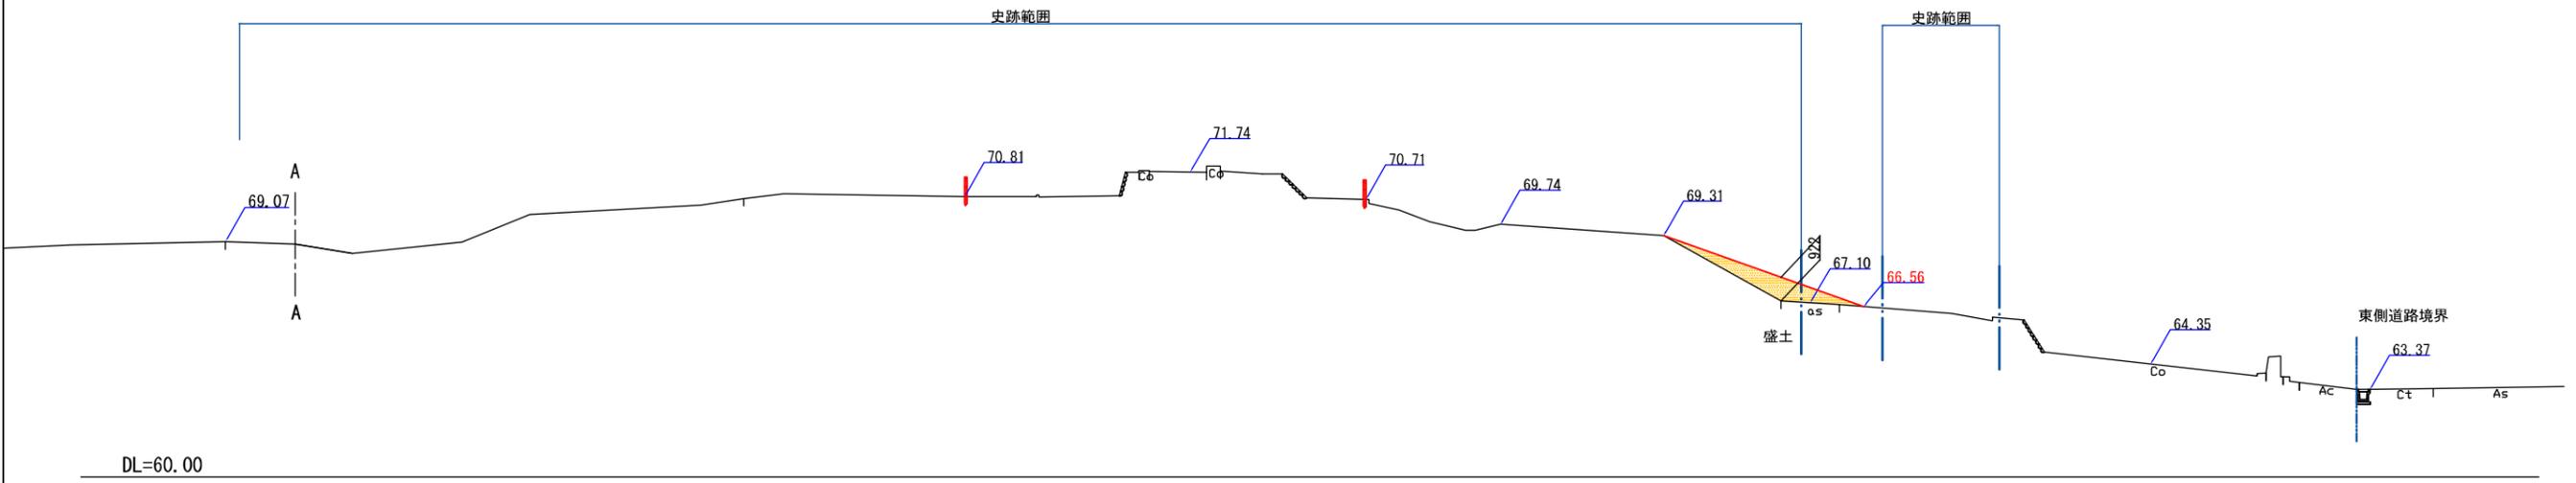


NO.10 (その2)

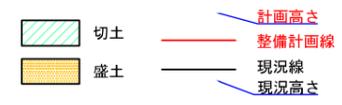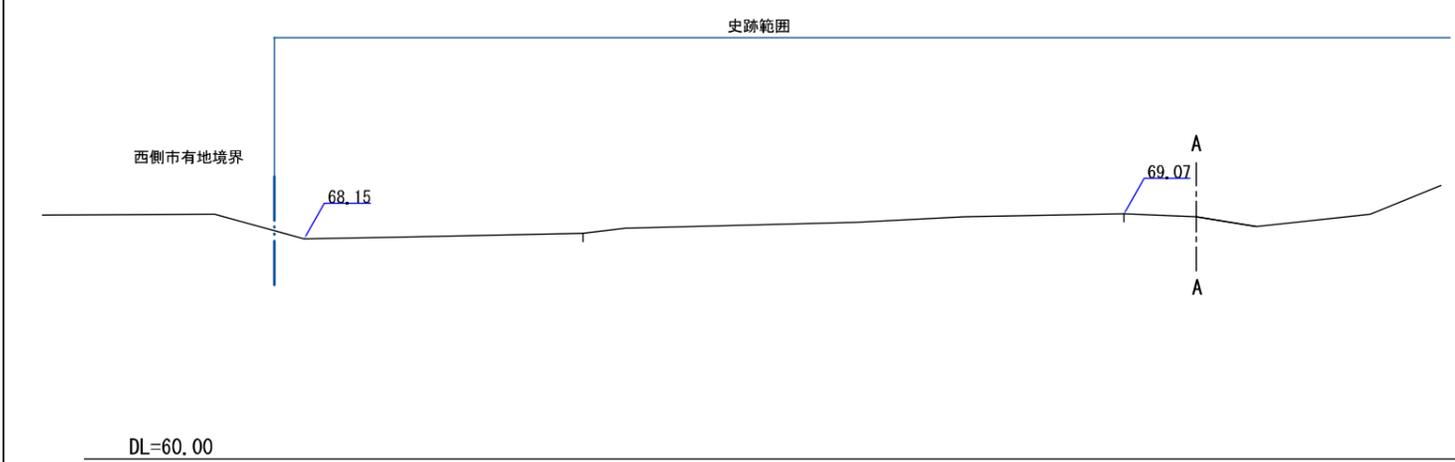

通景断面A-A (その1)

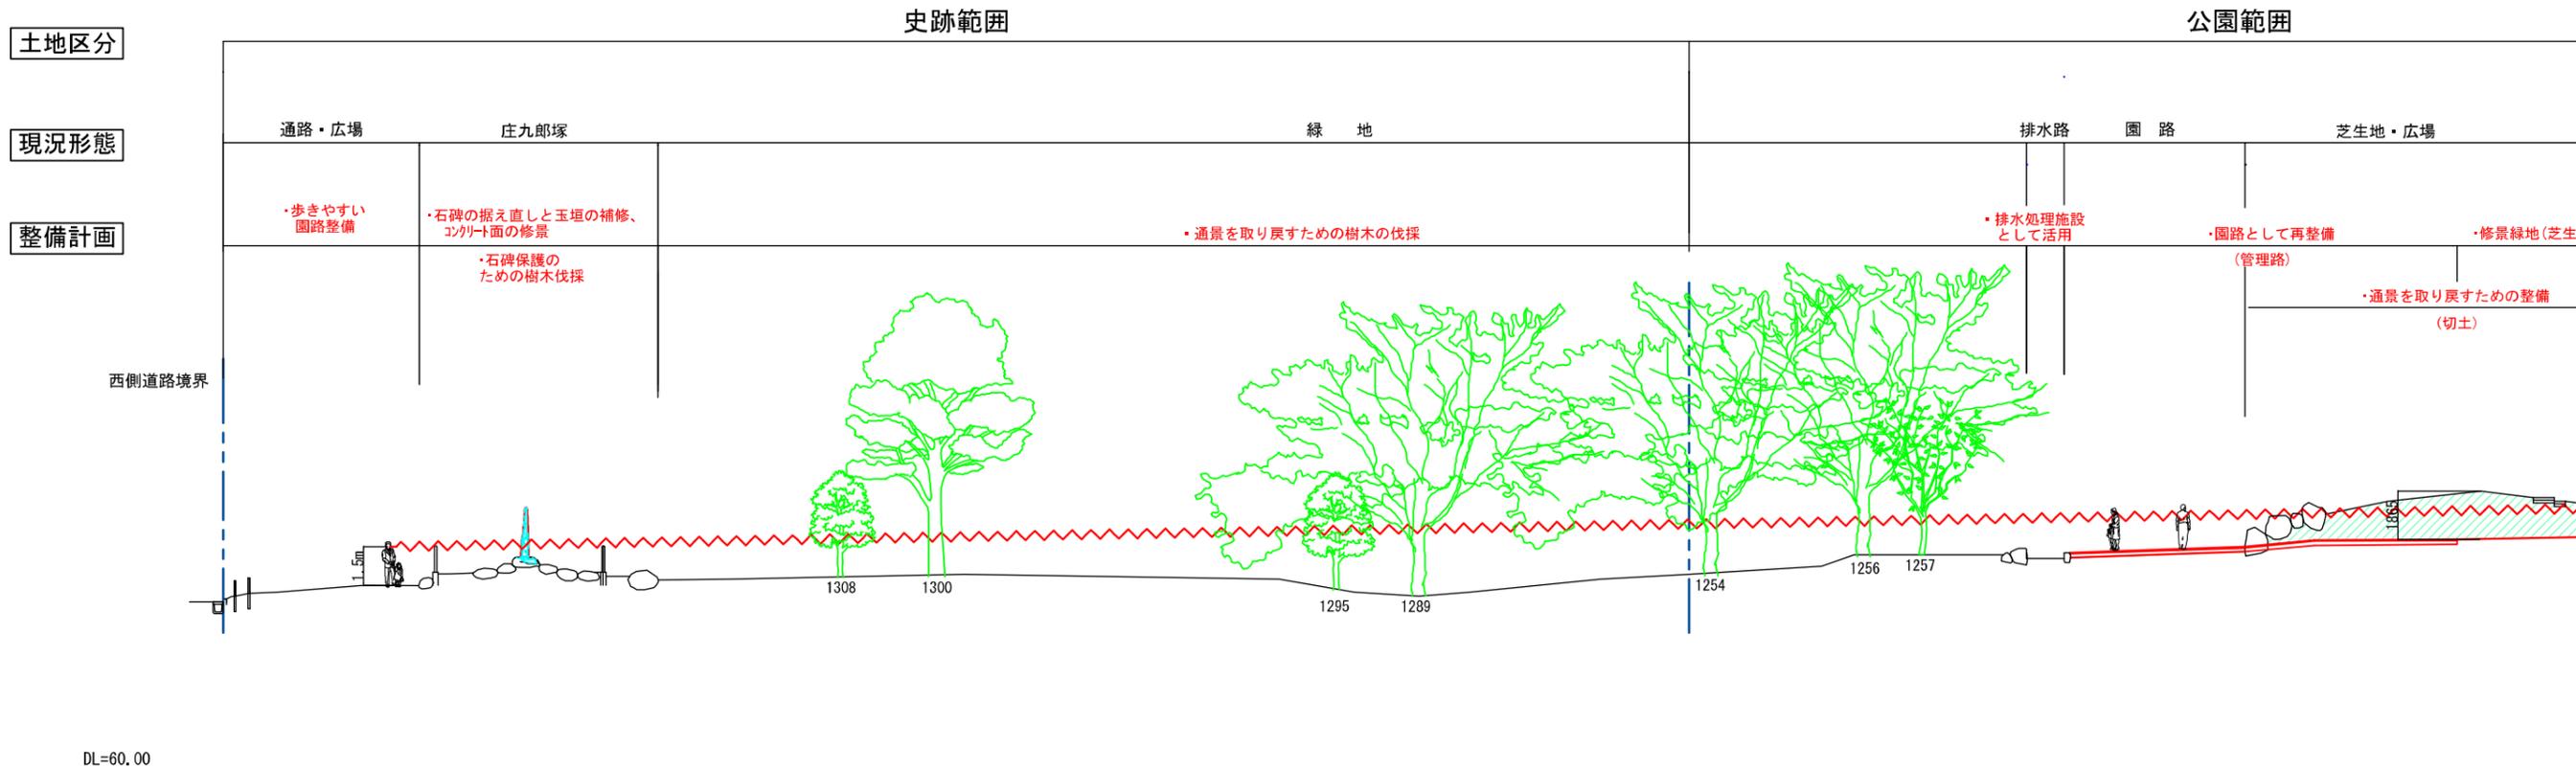

通景断面A-A (その2)

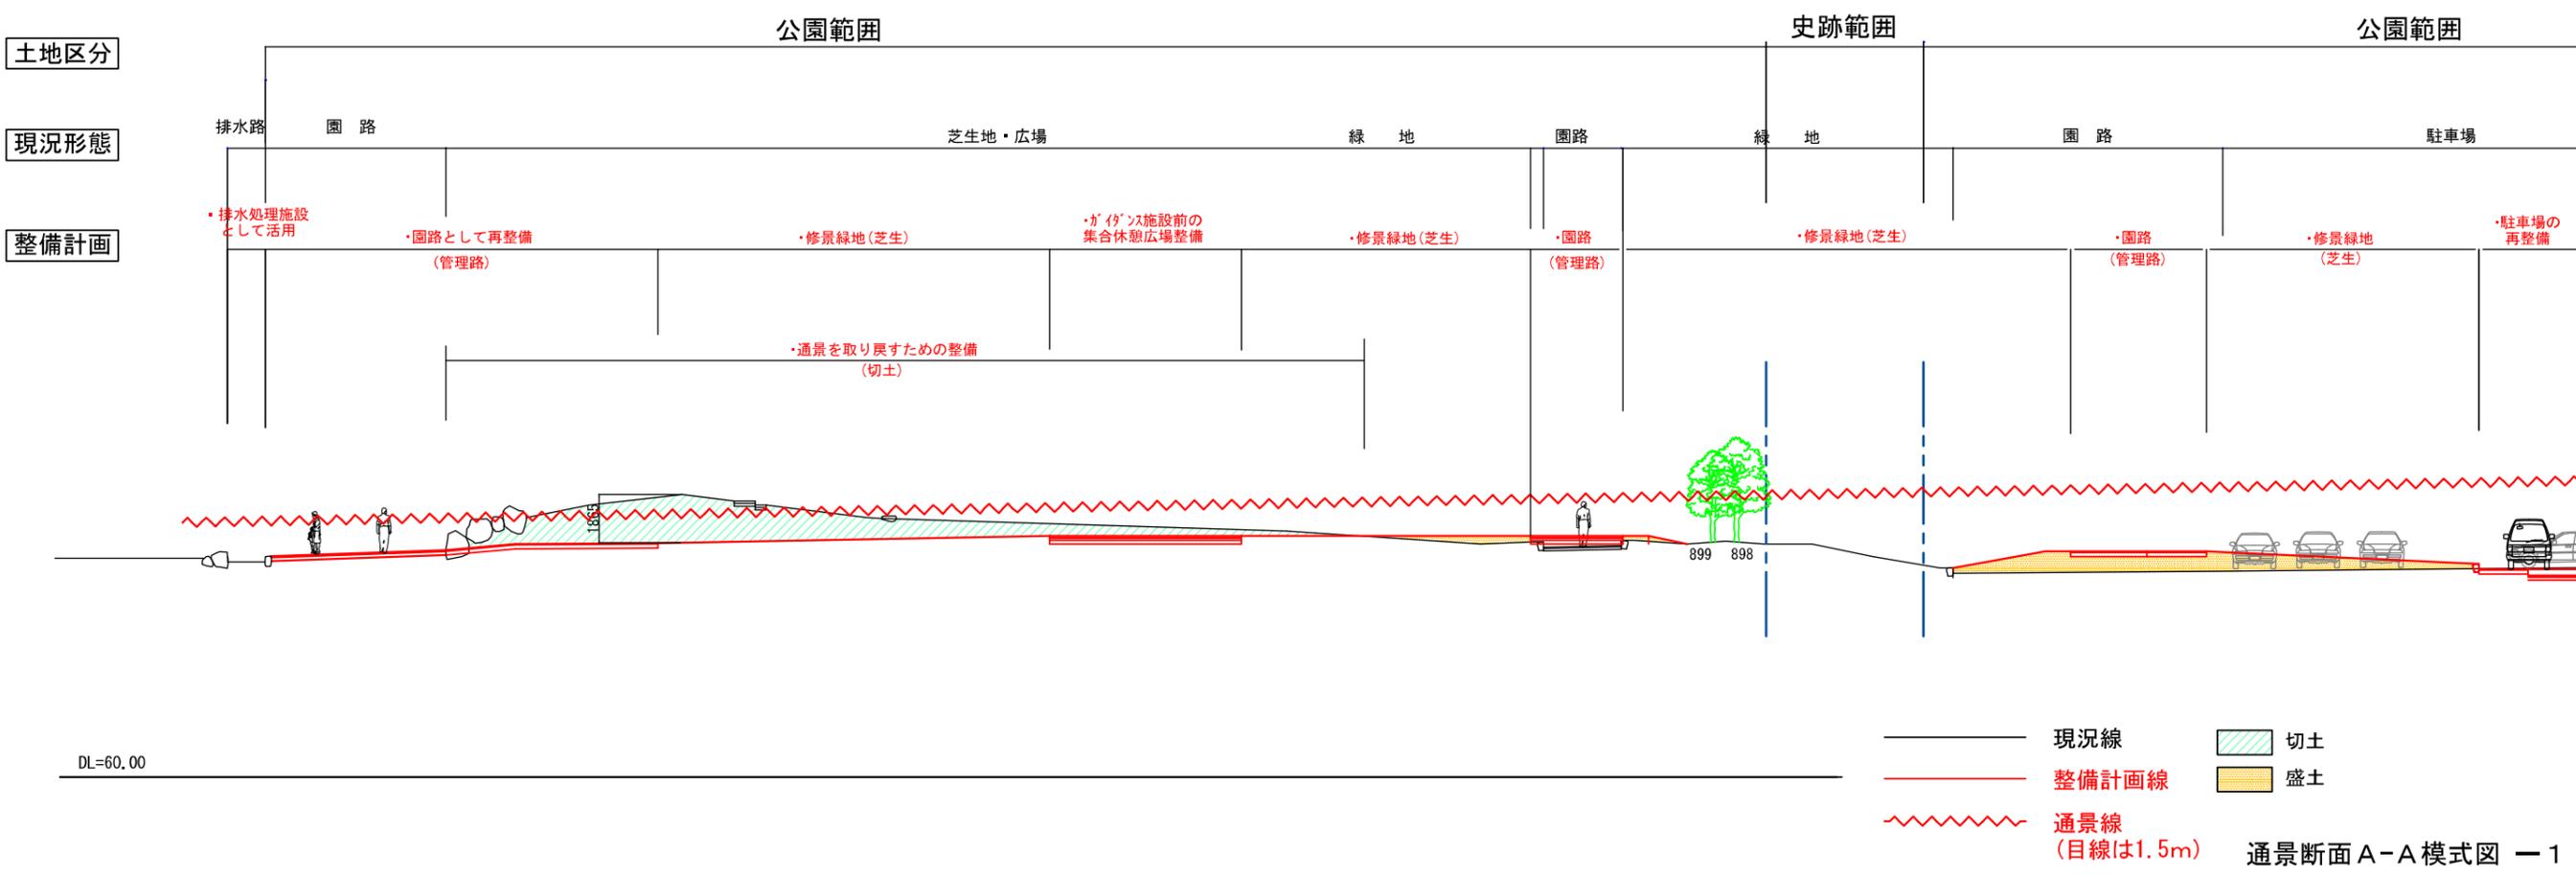

——— 現況線
 ——— 整備計画線
 ~~~~~ 通景線 (目線は1.5m)

[斜線] 切土  
 [点線] 盛土

通景断面A-A 模式図 ー 1

通景断面A-A (その3)

公園範囲

史跡範囲 市有地

史跡範囲

土地区分

現況形態

整備計画

園路

駐車場

通路

緑地

通路

緑地

勝入塚

緑地

・修景緑地(芝生)

・園路  
(管理路)

・修景緑地  
(芝生)

・駐車場の  
再整備

・修景緑地(芝生)


・園路  
(管理路)

・修景緑地  
(芝生)

・地山のための  
法面補修

・石碑の据え直しと玉垣の補修、  
コンクリート面の修景  
・石碑保護の  
ための樹木伐採

・樹木の整理(伐採)と  
地山面保護の盛土整備

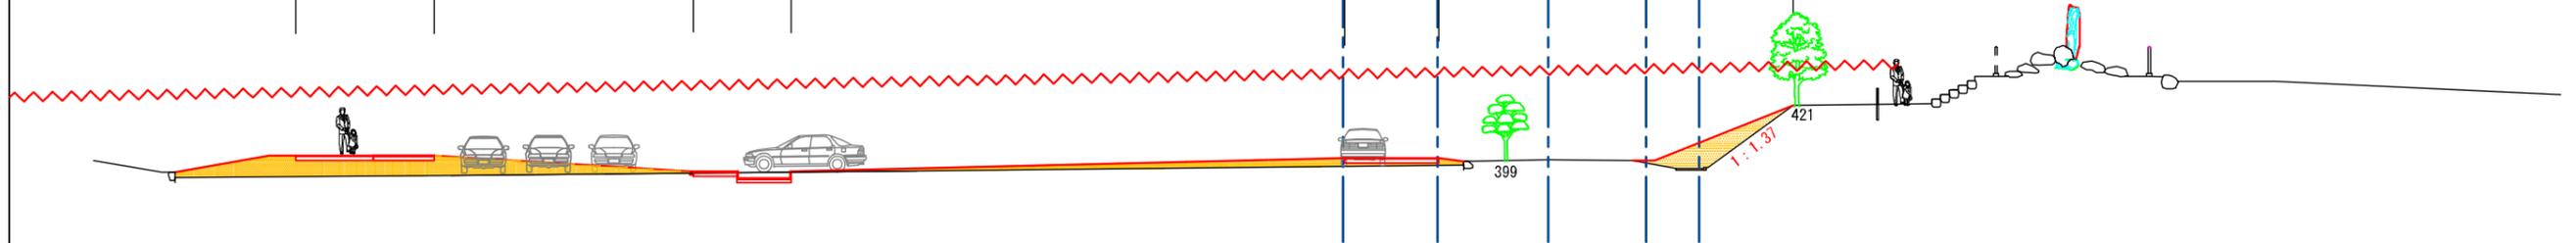

DL=60.00

- 現況線
- 整備計画線
- 〰 通景線  
(目線は1.5m)
- 切土
- 盛土