

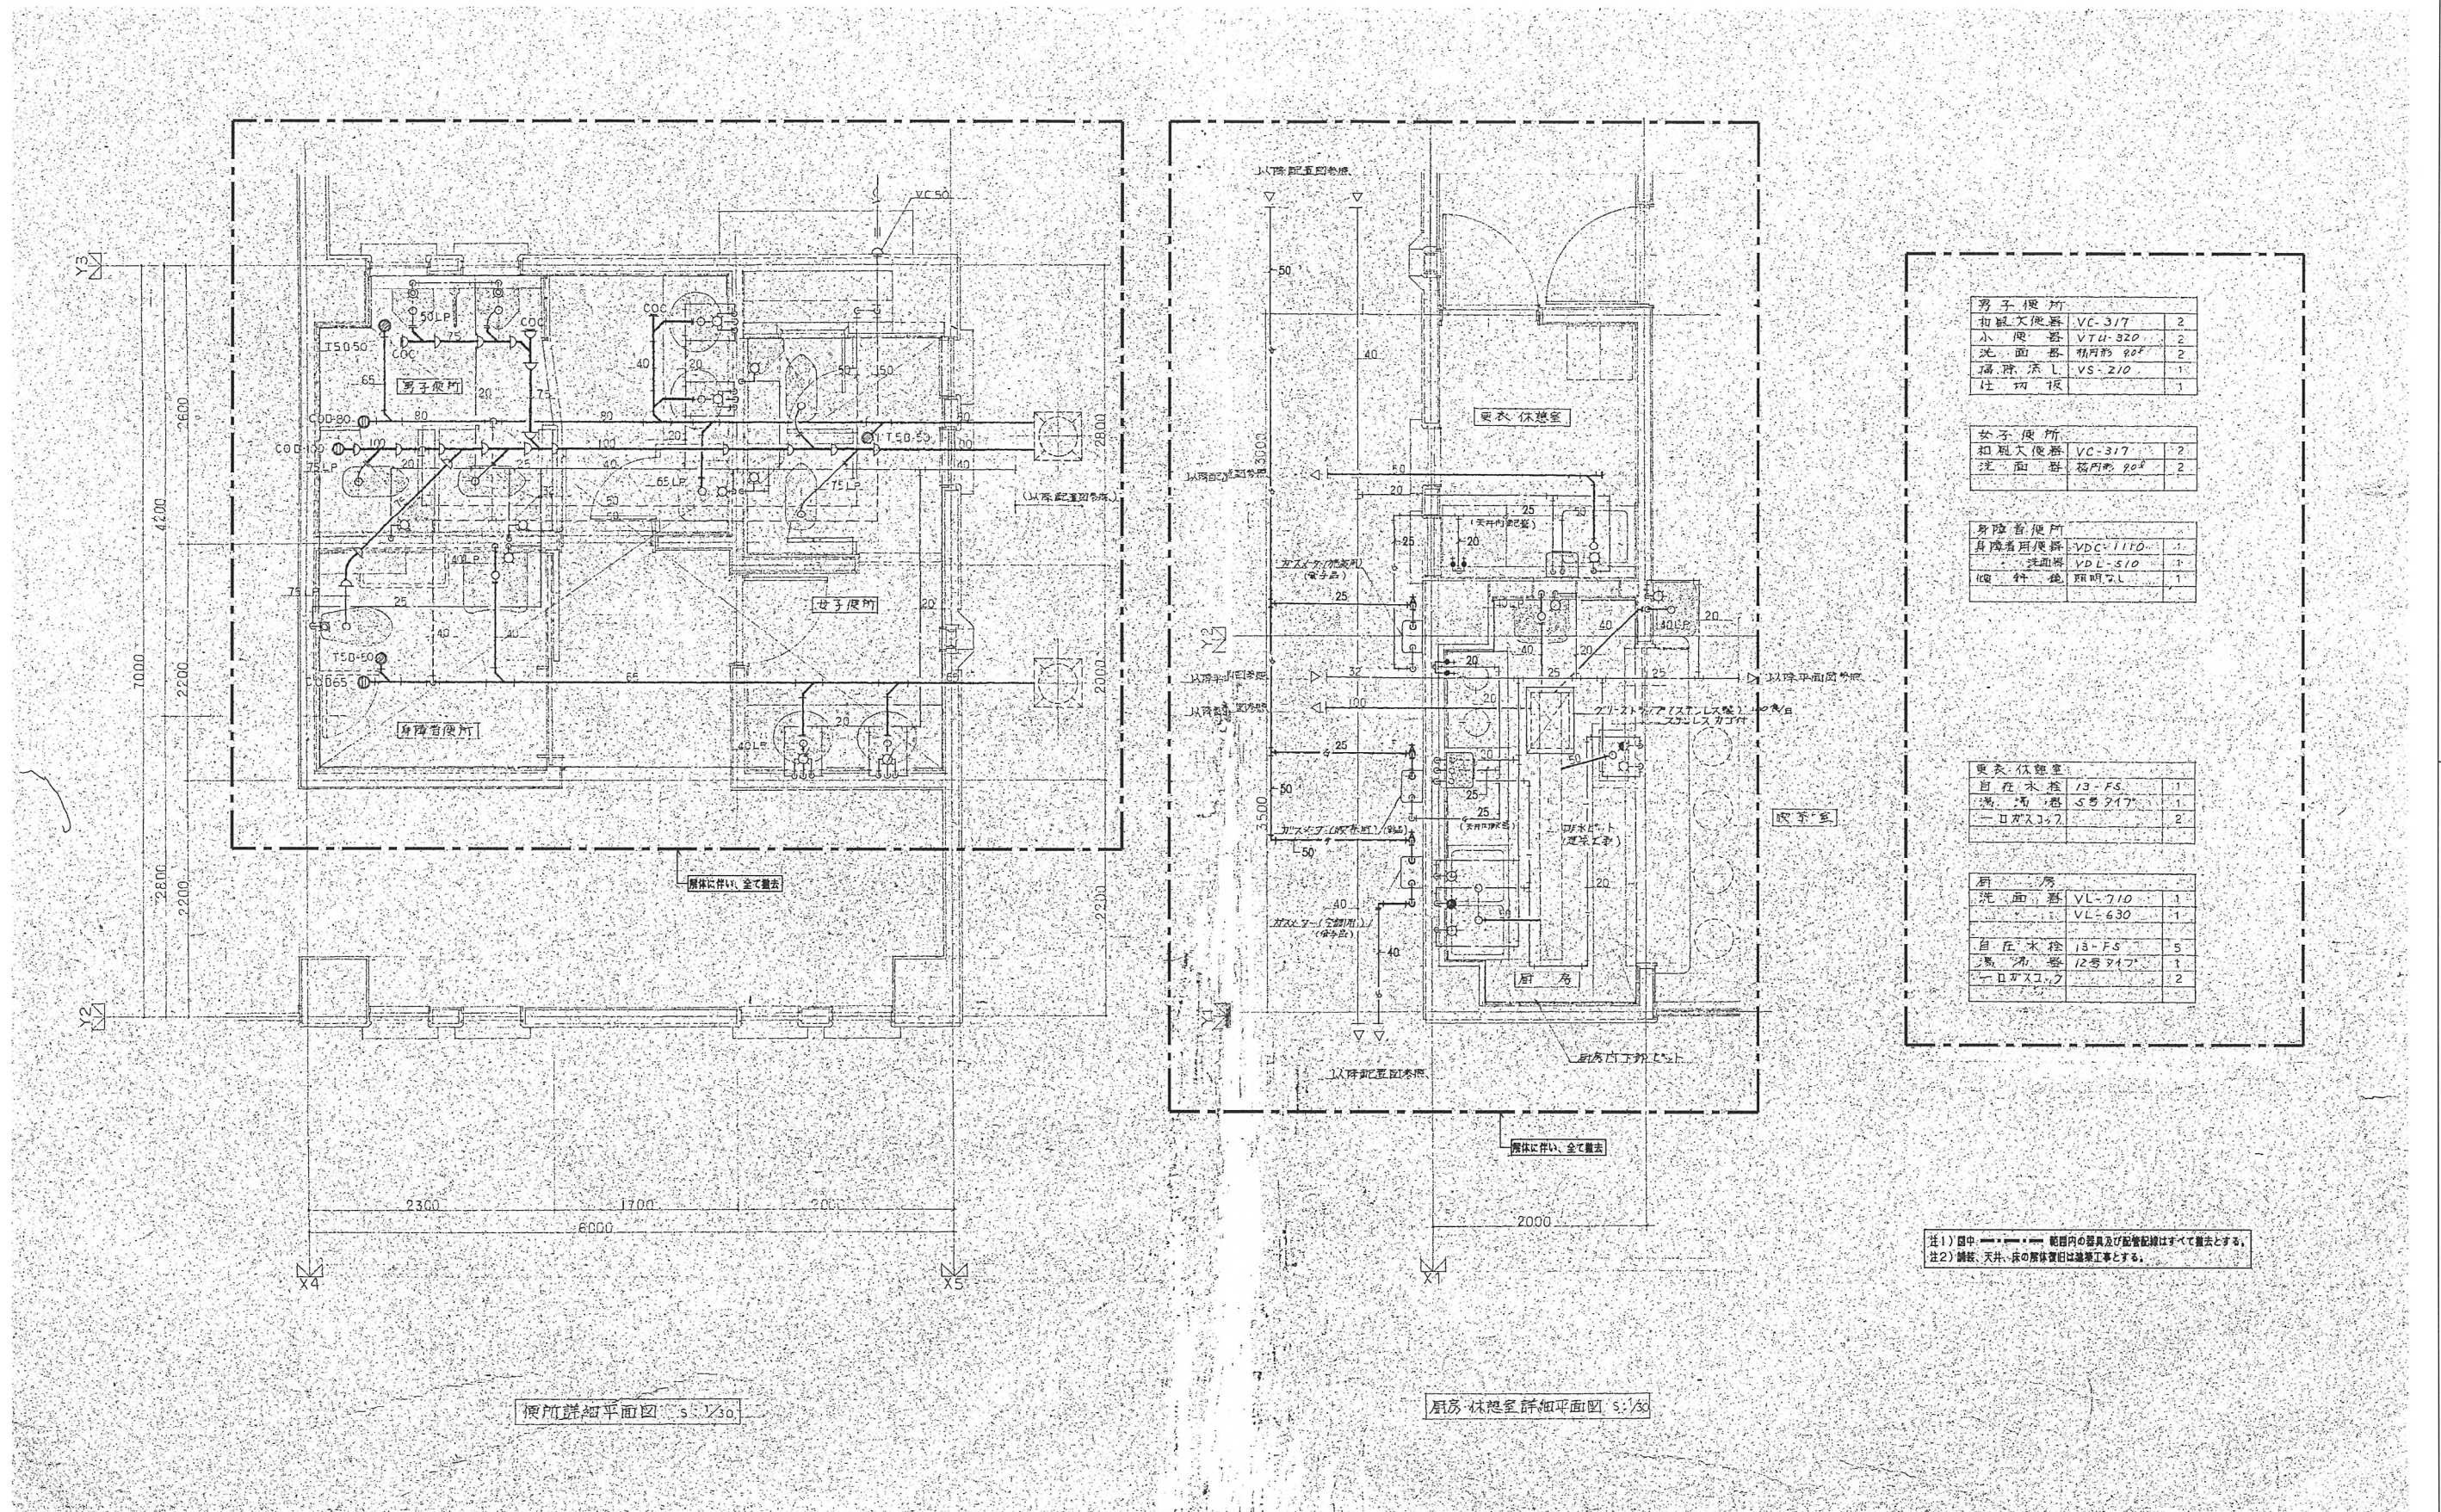


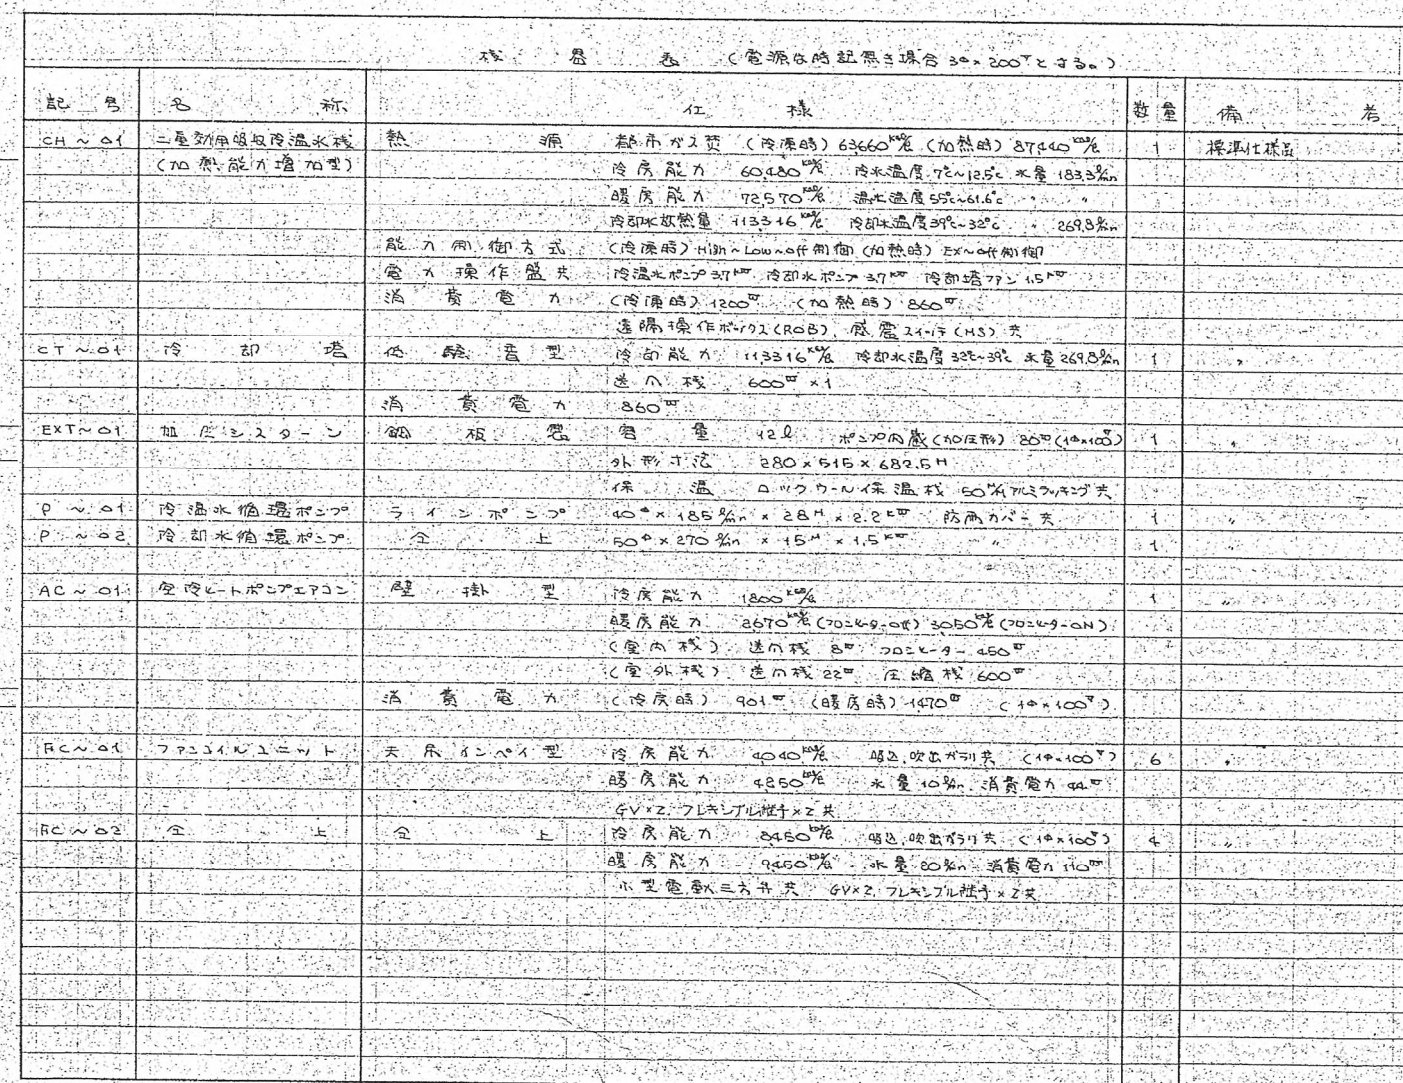

資料 8 - 3 - 2

種別/備考		工事名称	長久手古戦場公園再整備事業 既存改修和弓場増築工事	図面番号
担当		図面名称	衛生設備工事 旧郷土資料館・和弓場 平面詳細図 その1 (改修前)	M-14
		縮尺	A1: 1/30 A3: 1/60	

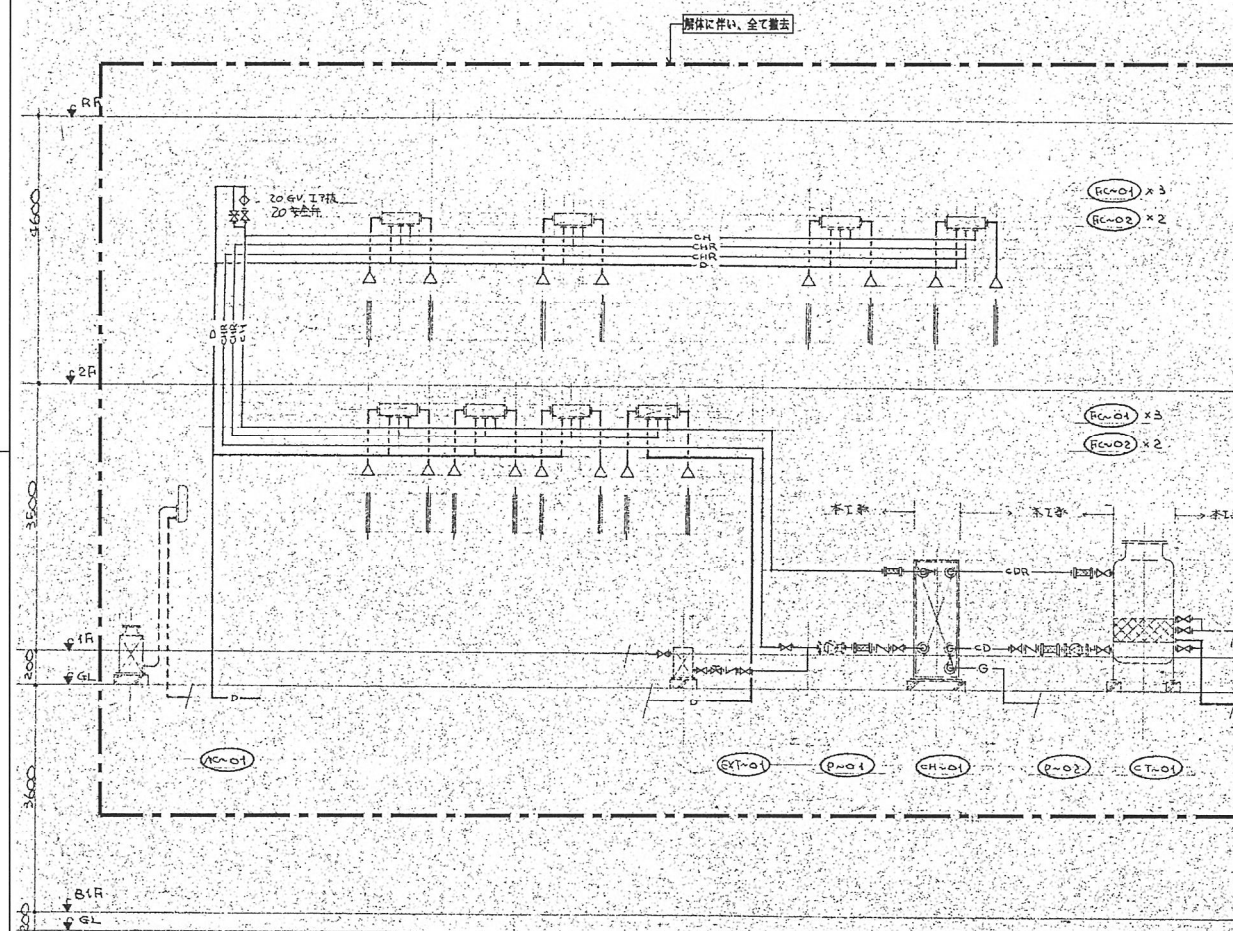

注1) 図中 範囲内の器具及び配管配線はすべて撤去とする。