

俯瞰パース（南東より）



パース（エントランス）



パース（史跡、北東より）



パース（西側道路、南西より）

工事名称

長久手市 歴史民俗資料館 新築工事

縮尺

作成日
2025年6月17日


パース1

図面番号

D-01



S1断面パース

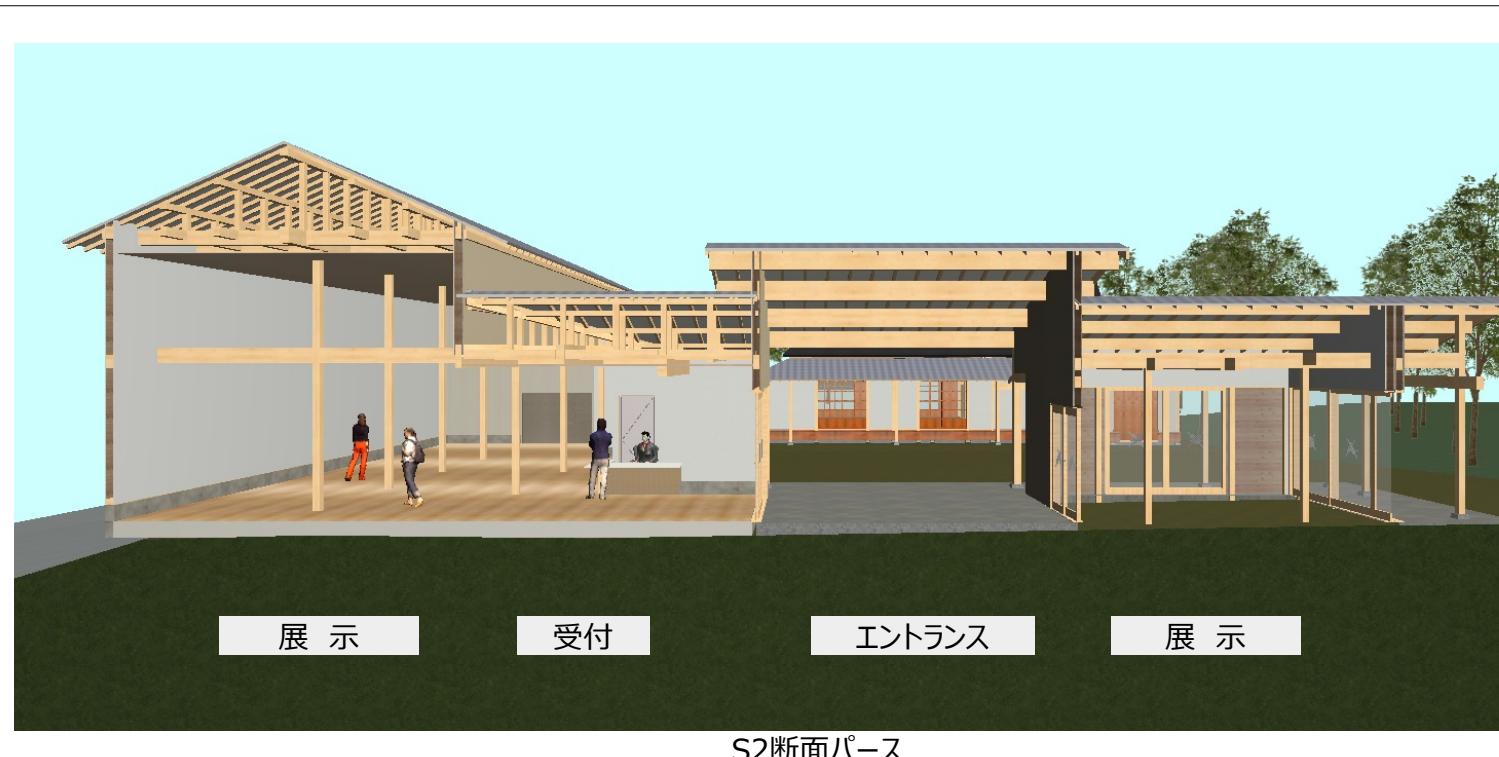

S2断面パース



展示室パース(北西より)

工事名称

長久手市 歴史民俗資料館 新築工事

縮尺

作成日
2025年6月17日

パース2

図面番号

D-02