

ガイドンス施設の実施設計に対する有識者からいただいた意見及び回答

第1回長久手古戦場野外活動施設運営委員会(令和元年9月20日)
でいただいた意見及び回答一覧

分類	No.	委員からいただいた意見	回答
建築	①	入場料を徴収する受付は、どこに設けますか。	地下1階に設けます。
	②	1階は、無料で出入りできるのでしょうか。	1階は、無料で出入りできます。
展示	③	どのようなものを展示する予定ですか。	小牧・長久手の戦いに関する資料を購入もしくは借用して展示する予定です。
	④	子どもが関心を持ちそうな火縄銃、槍、甲冑等を触れられるようにすると良い。	展示の実施設計の参考にさせていただきます。
	⑤	障がいのある方や外国の方も想定した展示内容とすること。	展示の実施設計の参考にさせていただきます。

第1回古戦場公園再整備アドバイザー会議(令和元年10月28日)
でいただいた意見及び回答一覧

分類	No.	委員からいただいた意見	回答
建築	⑥	1階トイレの屋根部にトップライトを設置すること。	1階トイレにトップライトを設置します。
	⑦	1階トイレについて、防犯上の観点から男子トイレを奥とし女子トイレを手前に変更すること。	ご指摘のとおり変更します。
	⑧	1階トイレについて、防犯カメラを設置すること。	プライバシーに配慮しつつ、防犯カメラを設置します。
	⑨	B1階ミュージアムシアターバック部分の倉庫をもう少し広くすること。	ご指摘のとおり倉庫を広くします。
	⑩	B1階荷解き場入口のシャッター横扉には、インターフォンを設置すること。	ご指摘のとおり、インターフォンを設置します。
	⑪	B1階風除室外部の庇の出をもう少し大きくすること。	風除室外部の庇の出を大きくします。
展示	⑫	B1階ミュージアムシアターの顔スキャン機器から順番待ちする人と、シアターへの動線が重複しないようにすること。	来館者が、シアター内にスムーズに入れるように動線を確認します。なお、顔スキャン機器については、今後、映像技術が向上することが考えられるため、展示の実施設計時に再度検討します。
	⑬	B1階の常設提示室について、展示スペースに比べて、体験型のスペースが広すぎる。	今後実施予定の展示実施設計の際に詳細を検討します。
	⑭	企画展示室と収蔵庫の消火設備は、水消火ではなく、ガス消火のものとする。	収蔵庫及び企画展示の消火設備は、ガス消火のものとしします。
	⑮	ガイドンス施設の建設時期が、令和5年度以降に先送りになったことにより、開館までの時間が出来たため、学芸員を中心に資料収集や研究を進めてください。	ガイドンス施設の建設に向けて、資料収集や研究を進めてきます。
	⑯	展示資料の収集、借用を進めていくための規定を作成しておくことと良い。	今後、展示資料の収集、借用するための規定を作成します。

全体イメージ





ガイダンス施設 東面イメージ



ガイダンス施設 西面イメージ



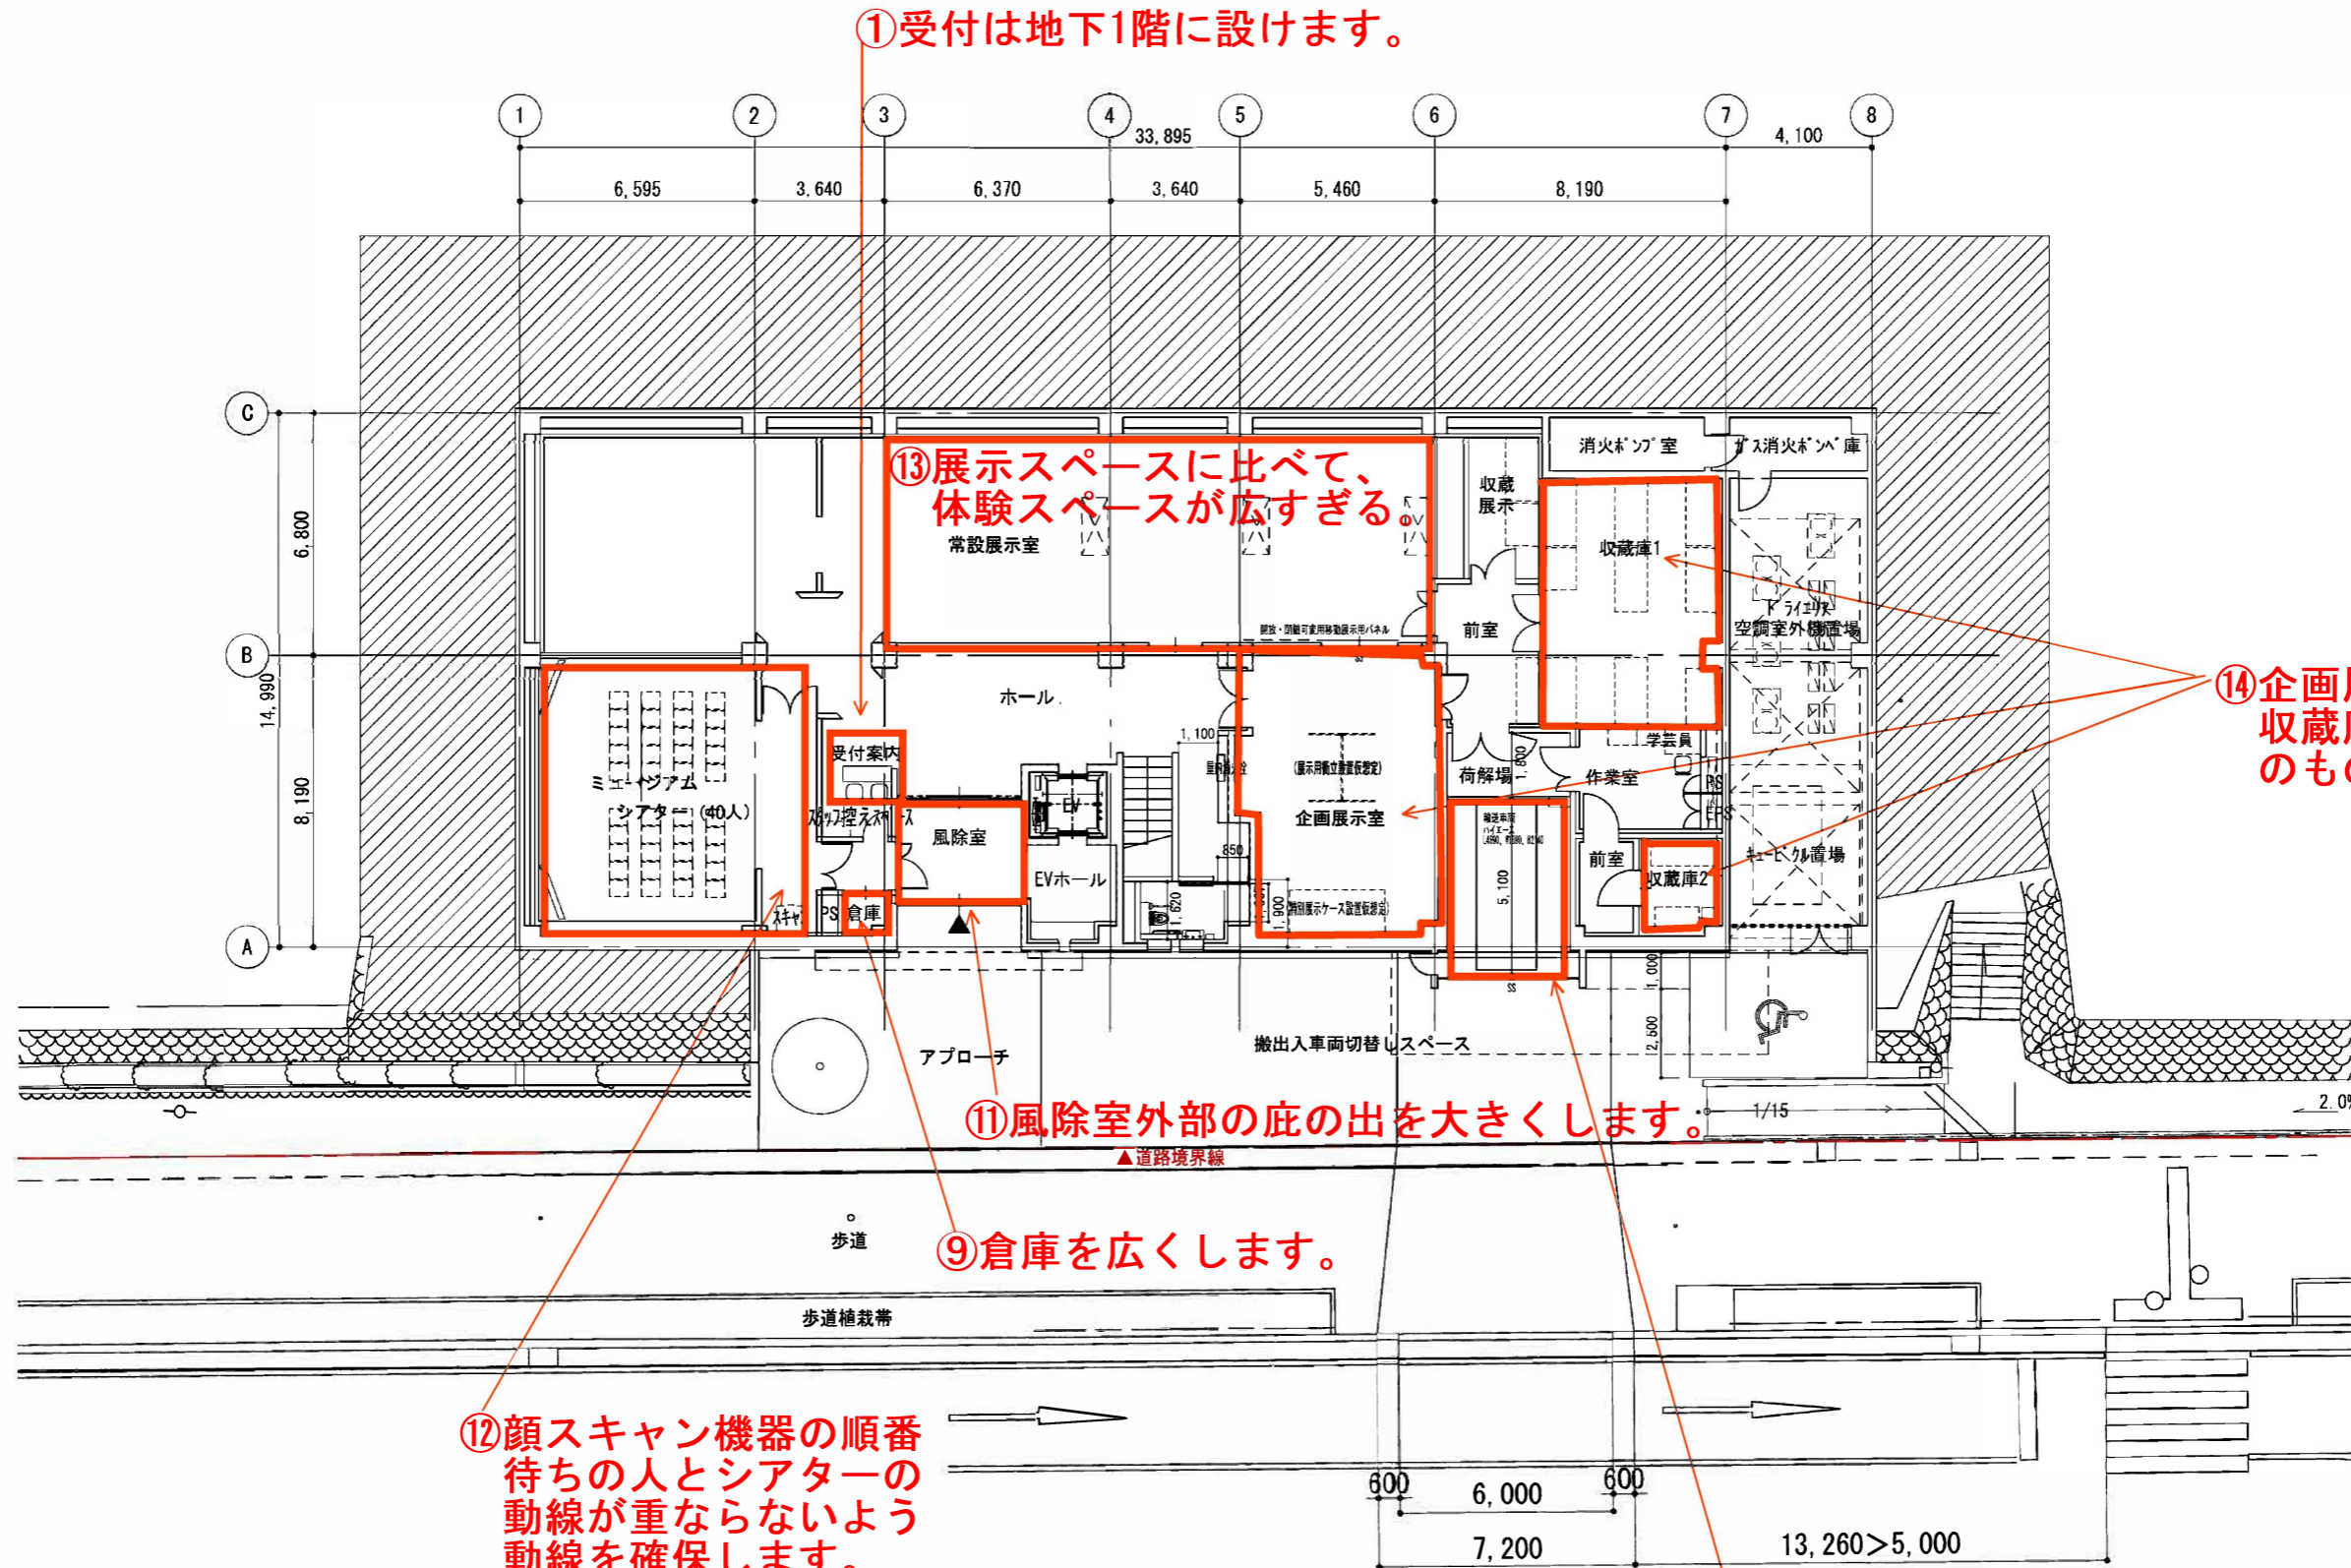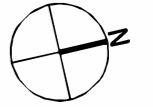

①受付は地下1階に設けます。

⑬展示スペースに比べて、
体験スペースが広すぎる
常設展示室

⑭企画展示室及び
収蔵庫はガス消火
のものとします。


⑪風除室外部の底の出を大きくします。

⑨倉庫を広くします。

⑫顔スキャン機器の順番
待ちの人とシアターの
動線が重ならないよう
動線を確保します。

⑩荷解き場入り口のシャッター横に
インターフォンを設置します。

注) 本図の備品は別途のため、配置は仮定である。

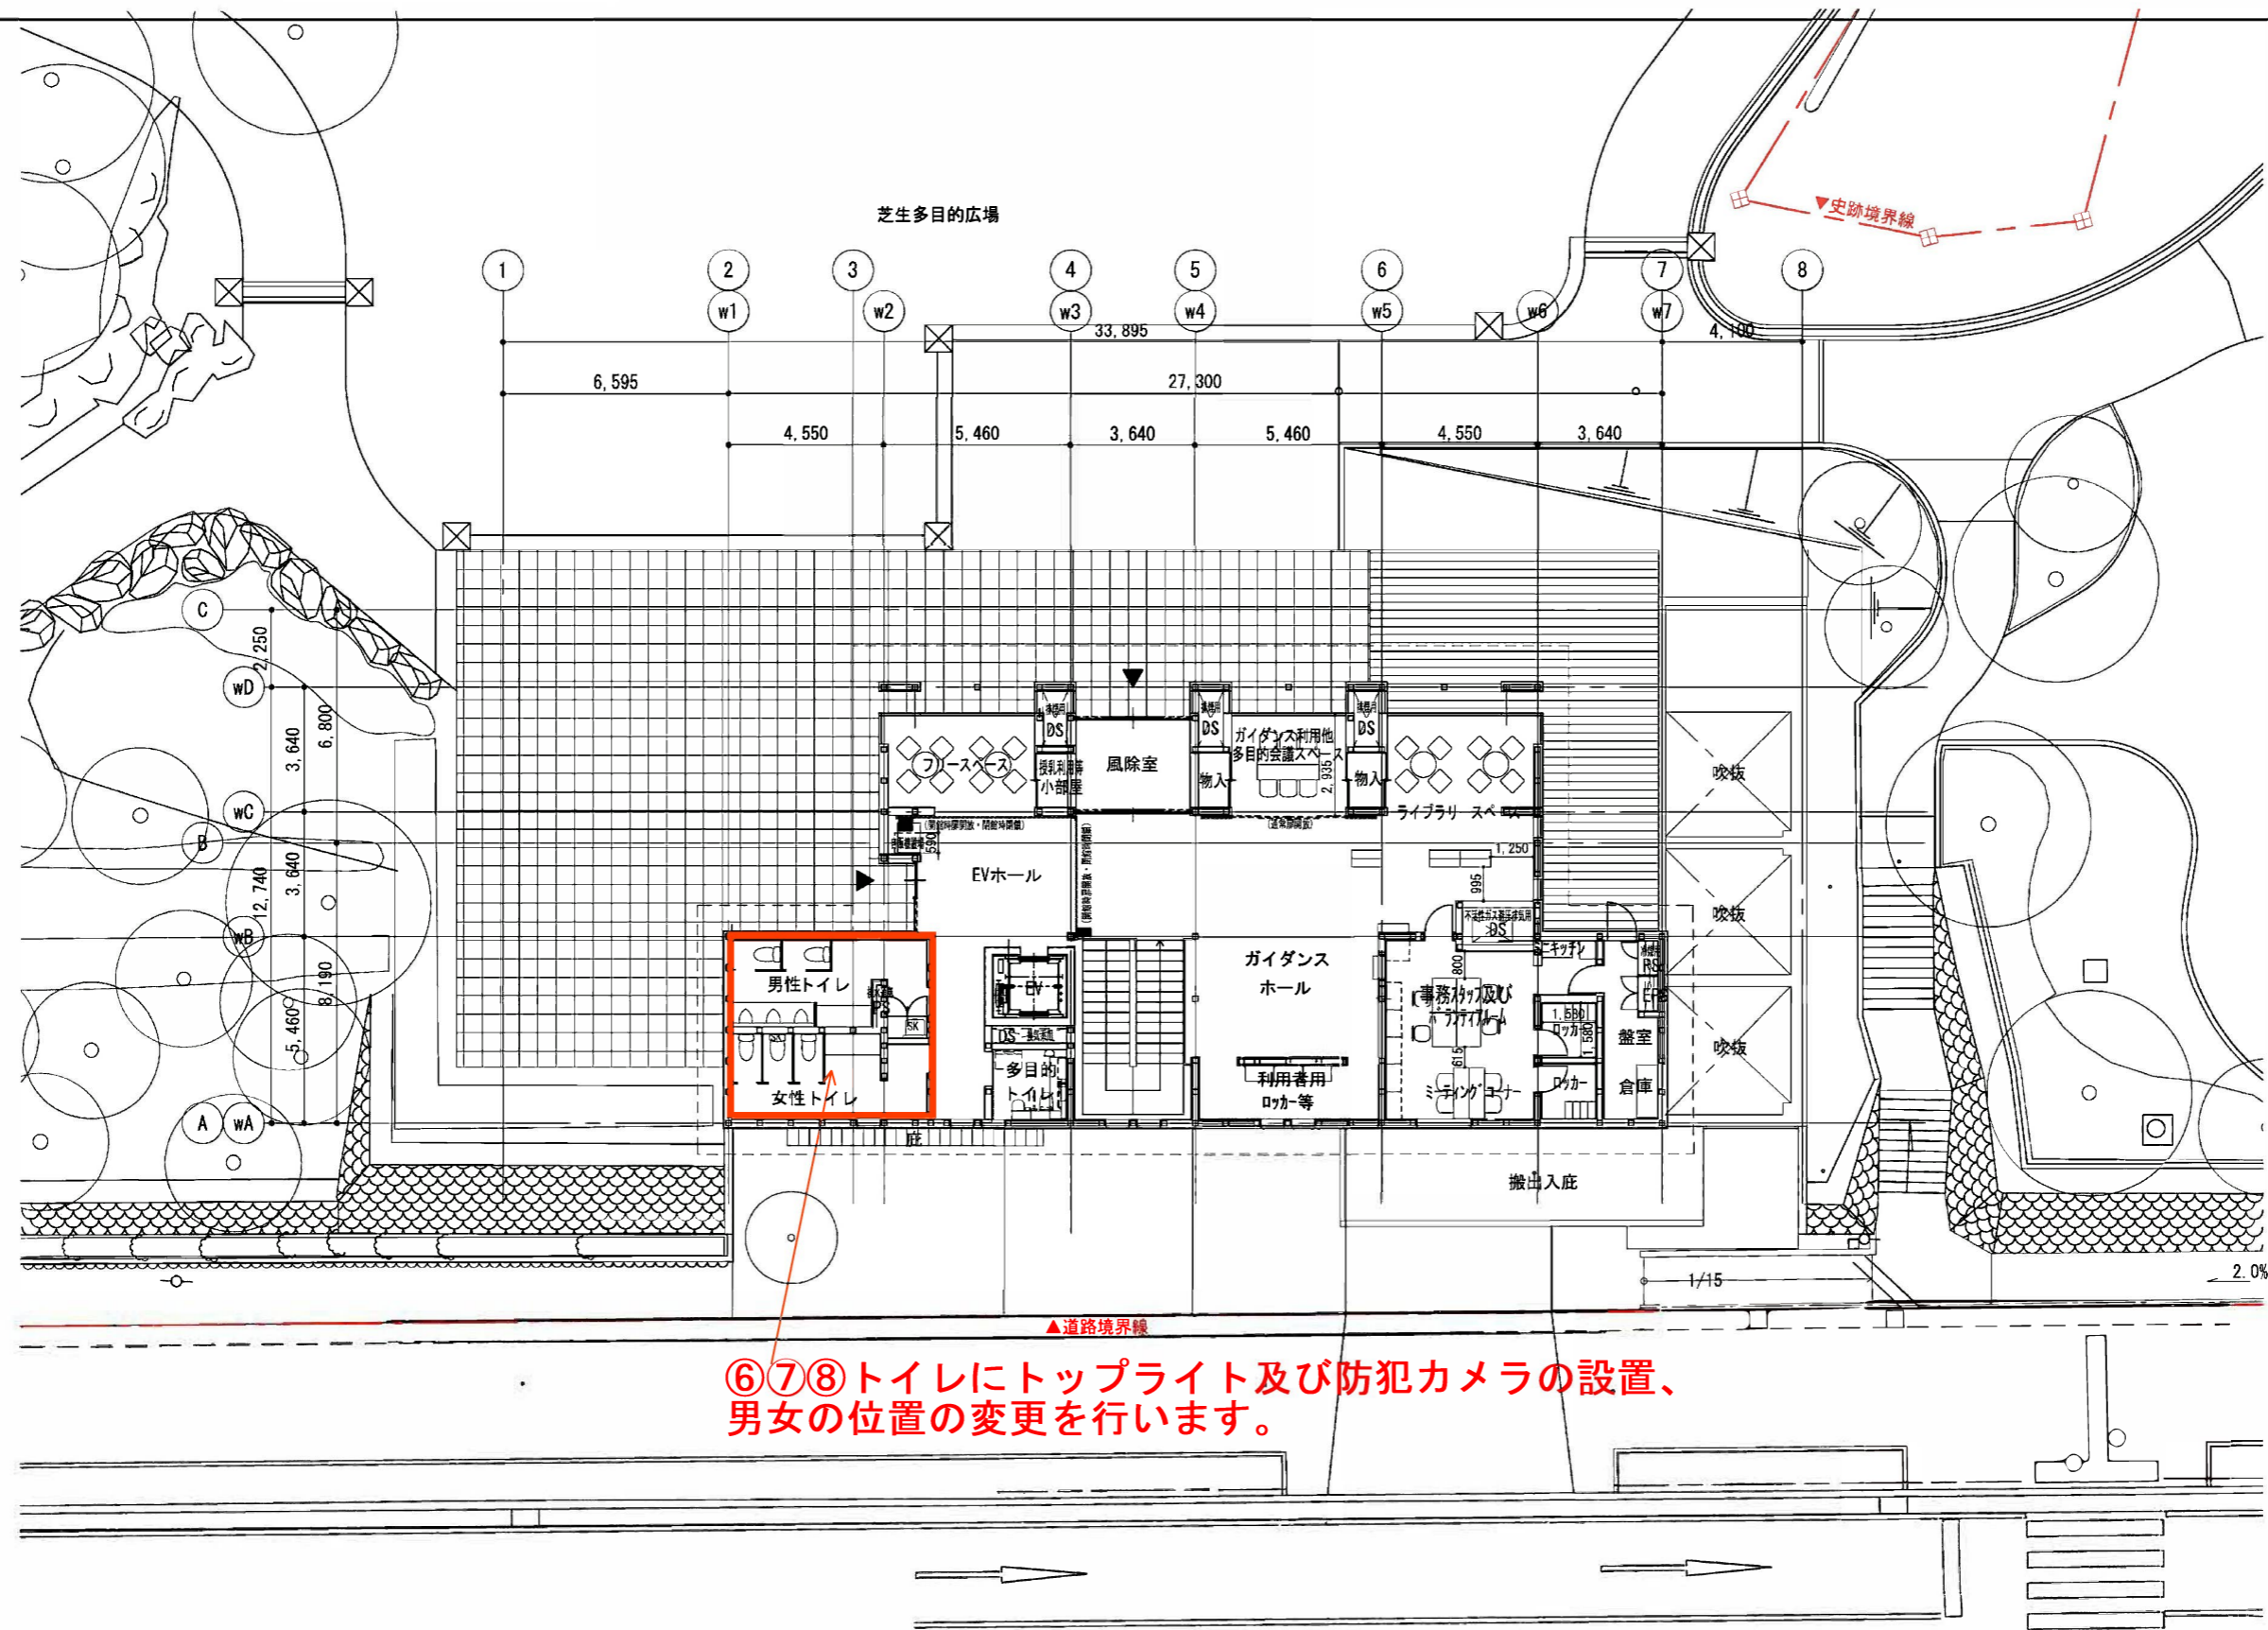

⑥⑦⑧トイレにトップライト及び防犯カメラの設置、
男女の位置の変更を行います。

注) 本図の備品は別途のため、配置は仮想定である。