


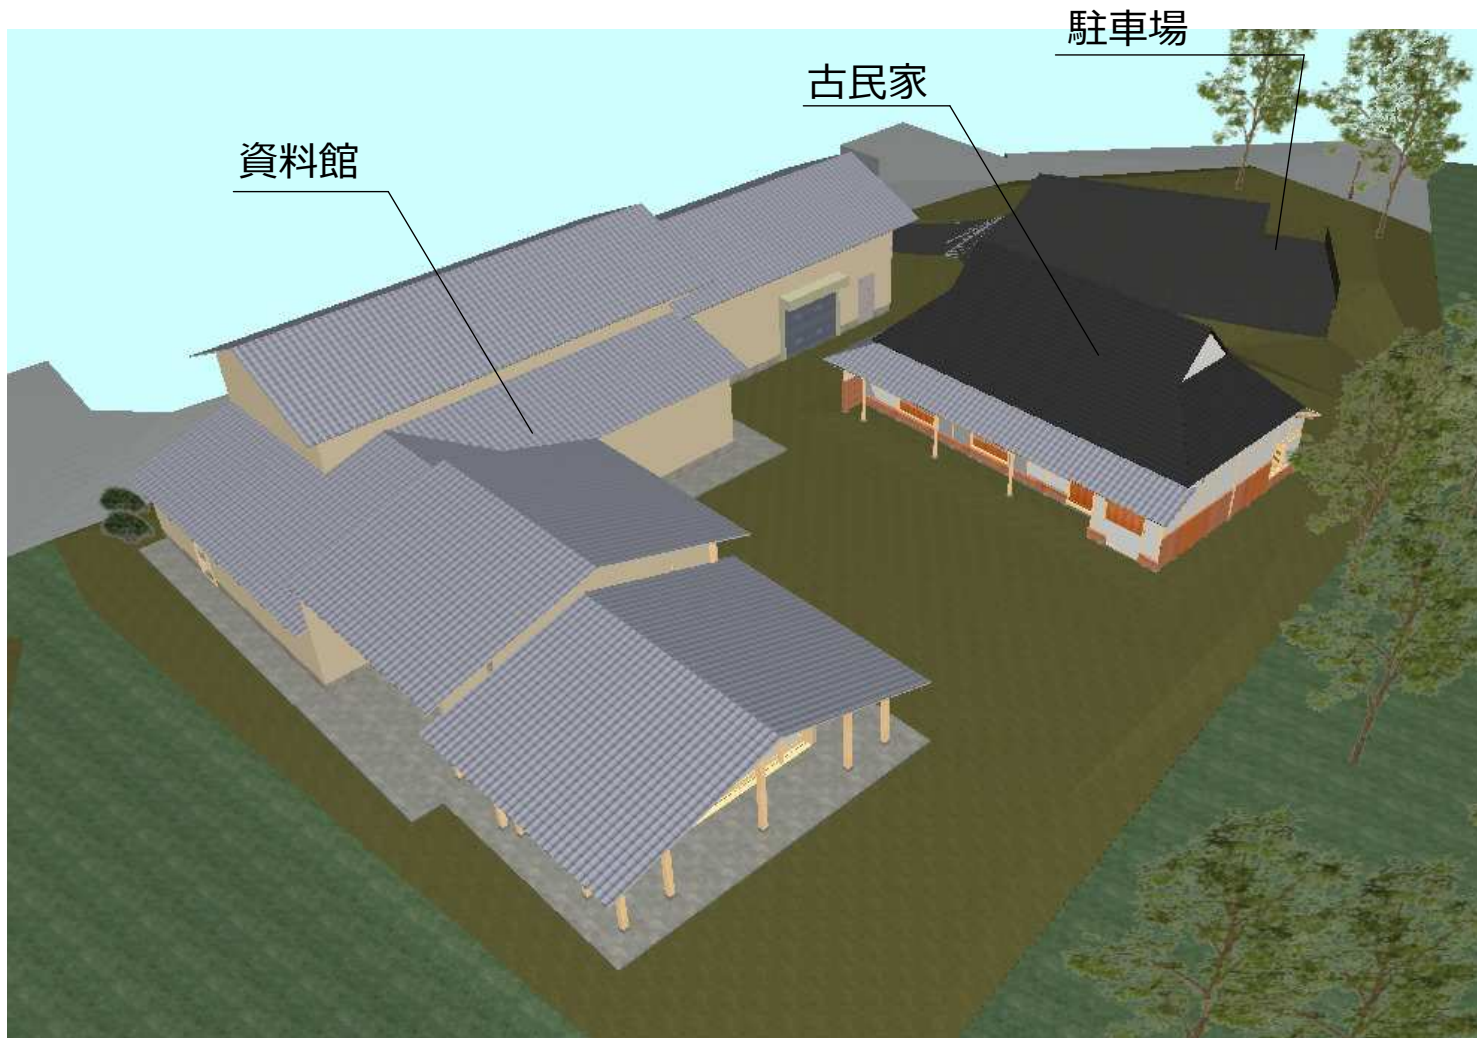

俯瞰パース（南東より）



パース（エントランス）



パース（史跡、北東より）



パース（西側道路、南西より）

工事名称			
歴史民俗資料館基本設計業務委託			
縮尺	作成日		図面番号
	2024年10月31日		
透視図			