資料７－４

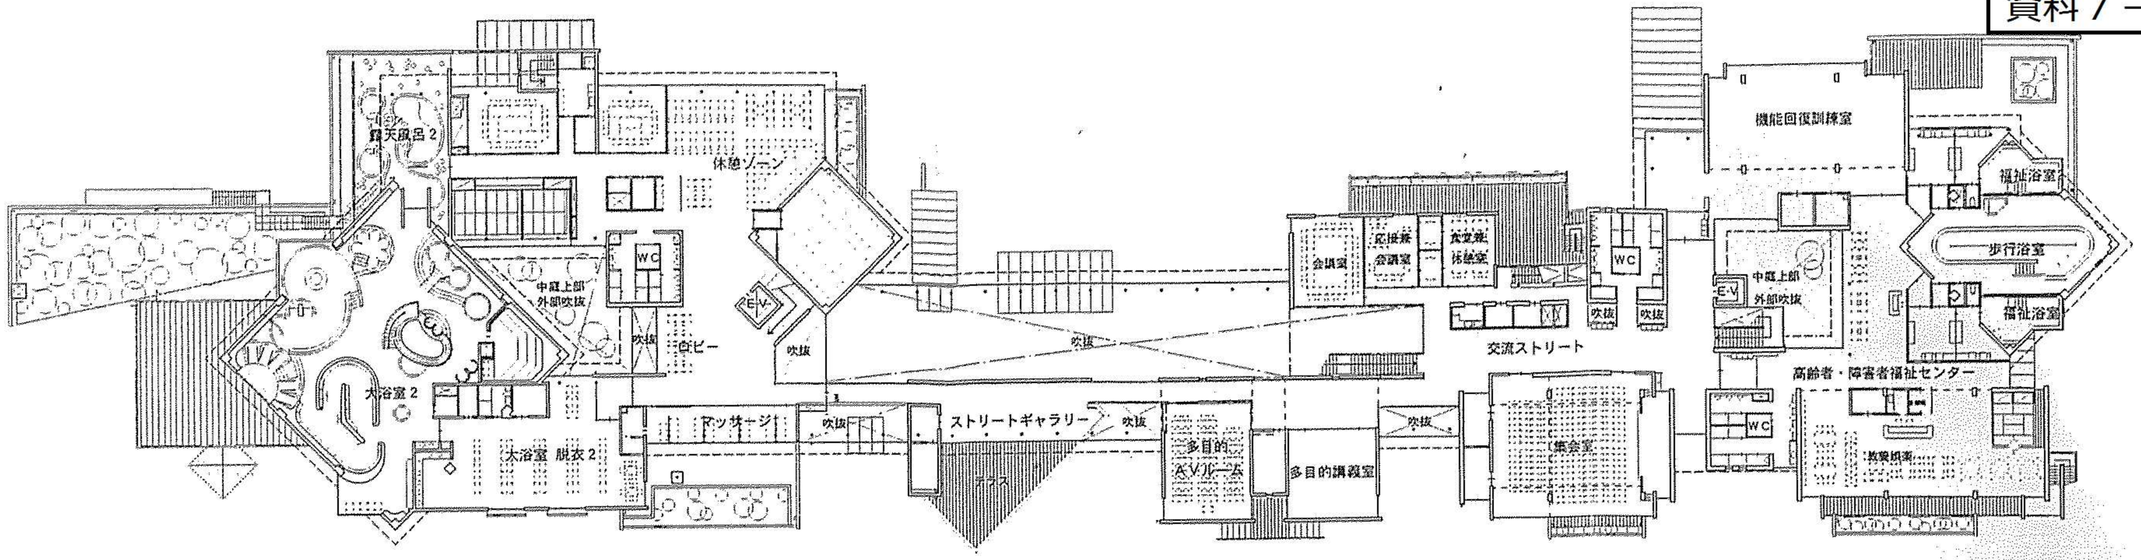

2階平面図

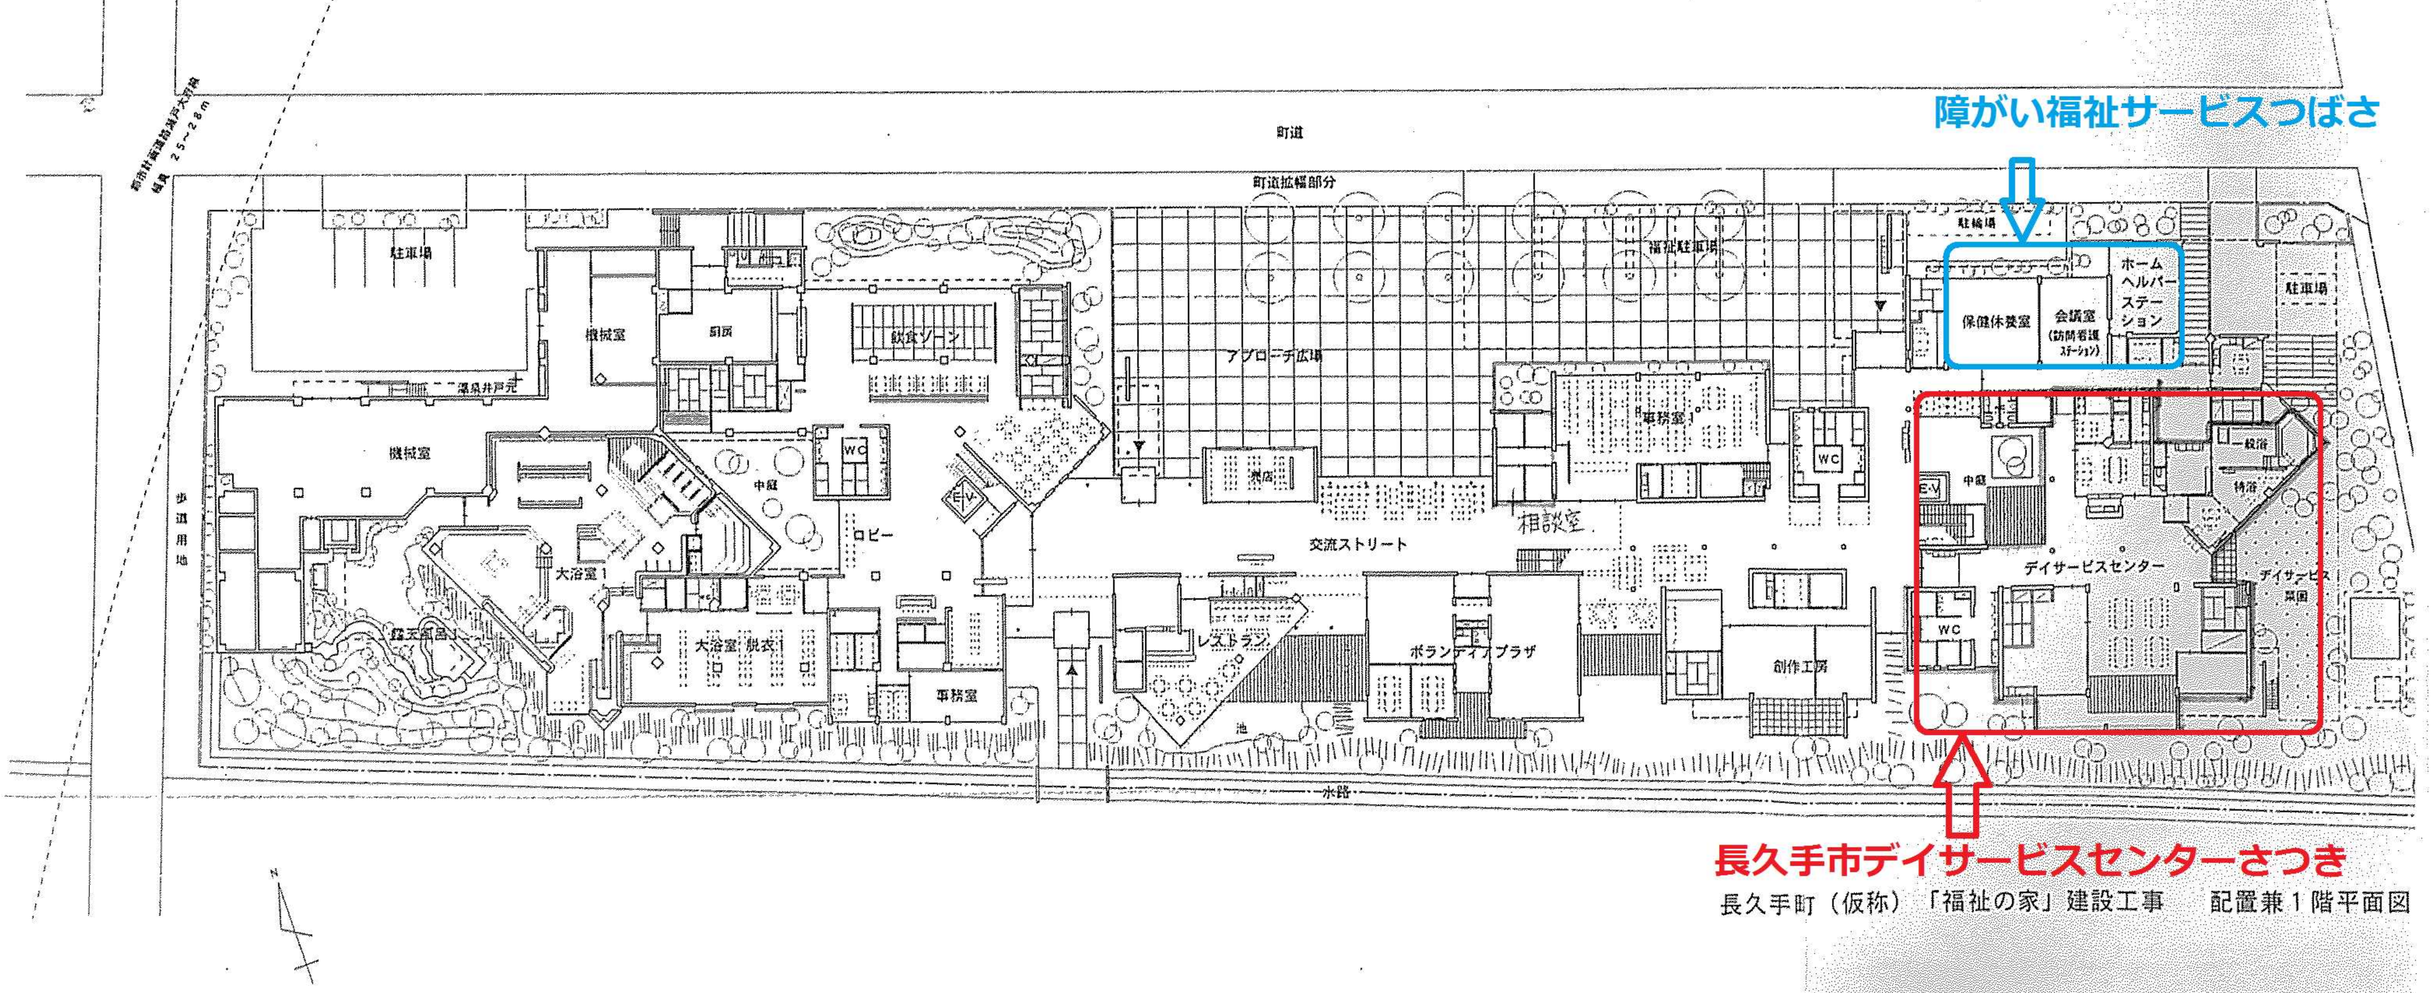

長久手町（仮称）「福祉の家」建設工事　配置兼１階平面図