

4 おしゃべりカフェ

8つのテーブル・テーマの中から好きなものを選んで楽しくおしゃべり。全部で2ラウンド行い、話した内容をテーブルマスターが最後に紹介しました。

おいしい隊
外の農地も利用できるといい。厨房とは別にキッチンがあって、多世代が関わられるように

あそび隊
クローバー、クヌギを植えたい！花壇がほしい！木製遊具を！動物も飼えるといい！小学校のグラウンドや農村環境改善センターの体育館を使えるようになれば…

いろいろ隊
子どもがいろんな野菜や植物を育てられるといい。食べておいしいものを。地域の方に教えていただきながらできないかな？

ささえ隊
計画的な修繕計画を。木は悪くなってからではなく、ちょこちょこメンテナンス。一人に頼らず、みんなで協力しながら、ゆるいお助け隊ができるといいね

まざりあい隊
地元の顔見知りの方と新しく引っ越してきた方など、いろんな立場の人の混ざり合いを！食やアートでつながられるといいな

みどり隊
せいかくの施設なので自然の教育をやっていこう。耕作放棄地があるので、園庭だけでなく掘り返してジブリ感を！

つながり隊
健康者、障がい者がダンスを通じて一つになれば。0歳から100歳まで集まれるイベントがあるといい。各施設をまとめるコーディネーターがいて、定期的に話し合う場ができれば！

みまもり隊
お互いの顔がわかるように。地域交流スペースが入口にあるのでコーヒーが飲めるサロンになってほしいやっていると、不審者も来ないんじゃない？

5 感想・質問カードの紹介・回答

カードに書かれた質問1つ1つに回答しました！



わくわく♪ポイント（評価・共感） ●緑がたくさん！ ●屋上緑化が新しい ●自然に囲まれてのびのびと屋外で遊べそう ●子どもの年齢や発達段階により園庭の大きさを変えることがステキ ●いっぱい走りまわれそう ●テラス廊下 ●交流スペースがある ●小学校から直接の渡り廊下が良い！ ●木造で触れたり匂いを感たり、五感を感じて過ごせそう ●保育園の先生達の意見を取り入れて設計することが素晴らしい など

ここが気になるー&教えて！（質疑） ●**保育園は玄関から下足まで靴を持って歩きますか？**→0才と4才以外は、基本的に園庭に面したところにある靴箱まで持っていきます。 ●**ウッドデッキのメンテナンスは？**→腐りにくい製品を使いたいと思います。 ●**保育園の男性職員用の更衣室がなくても大丈夫？**→実施設計の中で詰めていきます。 ●**地域交流スペースはどう使う？**畑は誰がどんなふうに使？→これから地域のみなさんと話し合いながら考えていきたいと思います。 ●**屋上緑化で枯れたり虫害が起こったりしない？**→虫は出ますが、鳥が食べてくれるので大量発生まではしないと思います。緑は、いろんなものを複合的に入れるので、一度に全部枯れることはないと思います。 ●**保育士さん 20～30 人に対し駐車場は足りるですか？**→職員用の駐車場は外部でと考えています。 ●**階段を通らず各施設まで行けますか？**→改善センター東側を通る出入口からは、階段を使うことなく入ってきていただけます。 ●**改善センターの北側道路が狭いので、送迎が心配**→U字溝の蓋を整備することで5mの道路幅を確保したいと思っています。 ●**庇が大きくていいけれど、室内の自然光での明るさは？**→明かり採りを設けます。 ●**東小からの通路は本当につながる？**→これから教育委員会の方に打診していこうと思っています。 など



ひとことアンケートより

楽しくプログラムが進んでよかった。いい雰囲気だった／取り組みがよく理解できました。完成が楽しみです／前回からより良くなっていて今後は楽しみです／疑問点にひとつひとつ答えていただきとても良いなと思いました／上郷の未来を育てるために今がある。子ども、親の意見がほしい ほか

長久手市役所 子育て支援課施設係
TEL:0561-56-0633（直通）
FAX:0561-63-2100
E-mail: kosodate@nagakute.aichi.jp

「みんなde植えよう」(どんぐりイベント)
11月25日（日）あさ9時30分～
平成こども塾にて

「交流スペースを考えよう！」
12月9日（日）あさ9時30分～
東小学校1階（増築棟）放課後子ども教室にて



～KAMIGO PROJECT KICK OFF FORUM 2018～

集合！上郷！未来へGO！ フォーラム「はじめの一歩」

10月14日、日曜の午前、上郷保育園、上郷児童館、児童発達支援センター、地域交流施設等の複合施設の基本設計案のお披露目を兼ねた「フォーラム」を福祉の家で開催し、市民、職員、設計チームなど45名が参加しました。

前半は、これまでにワークショップ「みんなde語らって」などでいただいた地域の皆さんのご意見や現場職員の経験等も活かしながら検討してきた基本設計案を紹介。

後半は「みどり隊」「あそび隊」など8つのテーブルに分かれて「ワールドカフェ方式」で意見交換しました。

みんなで作った基本設計案のご紹介！

1 プロジェクト全体の説明

この事業は、農村環境改善センターのグラウンドに「保育園」と「児童館」を移転し、新たに就学前の児童のための通所支援施設「児童発達支援センター」を一体的に整備するものです。センターの中には発達に心配のある1歳半～就学前までの児童と保護者を対象とした「すぎのこ教室」を併設。また、保育園側には地域の方が集まれる「地域交流スペース」も整備する予定です。

構造は「木造」を基本とし、木造でできない部分を一部鉄筋コンクリート造とする予定です。工期は、今年度に設計業務を完了し、2か年で工事を行い、平成31年度に保育園、32年度に児童館と発達支援センターを整備予定です。

使いやすい施設にするために、これまでに施設で働く先生達、現場の職員と設計チームとの座談会を何度も行いました。また市民の方を対象としたワークショップもこれまでに2回行い、そこでいただいた生の声を活かしながら今回の基本設計案（確定前）が完成しています。

プログラム

1. あいさつ
2. プロジェクト全体のご説明
3. 基本設計案のご紹介
4. 感想・質問カードの記入
5. おしゃべりカフェ
6. 感想カード紹介・質問の回答
7. あいさつ

2 基本設計案のご紹介～感想・質問カードの記入

設計チームから、これまで進めてきた基本設計案の説明を聞いたあと、参加者1人ひとりが、「感想（わくわく♪ポイント）」と「質問（ここが気になるー&教えて!）」をカードに書き、壁一面に貼り出しました。



1/50サイズの巨大模型で設計のイメージを確認！

3 基本設計案のご紹介

設計チームより、これまでに市民参加&職員参加で検討してきた基本設計の成果（案）を紹介しました！
（現段階での設計案で、決定ではありません）

駐車場

- ・全体で 65 台。
- ・駐車場はメイン駐車場と改善センターの西側の駐車場の 2 つに分かれていて、メイン駐車場は改善センター脇から入り西に抜けて出る一方通行



回廊

- ・建物北側の、大きな屋根のかかった回廊を利用してマルシェや地域のイベントを！

地域交流スペース

- ・お助け隊など、地域の方の活動の拠点に


外廊下

- ・幅 3mの外廊下に、さらに軒が 2.4m、全部で 5.4mの底があります。雨の日も走り回れる遊び場！



園庭

- ・園庭は全部で 5 つ。大きい園庭の他、各施設・年齢の子が安心して遊べる園庭を配置。
- ・メインの園庭には、緑の築山、どんこ山、自然体験ゾーンを

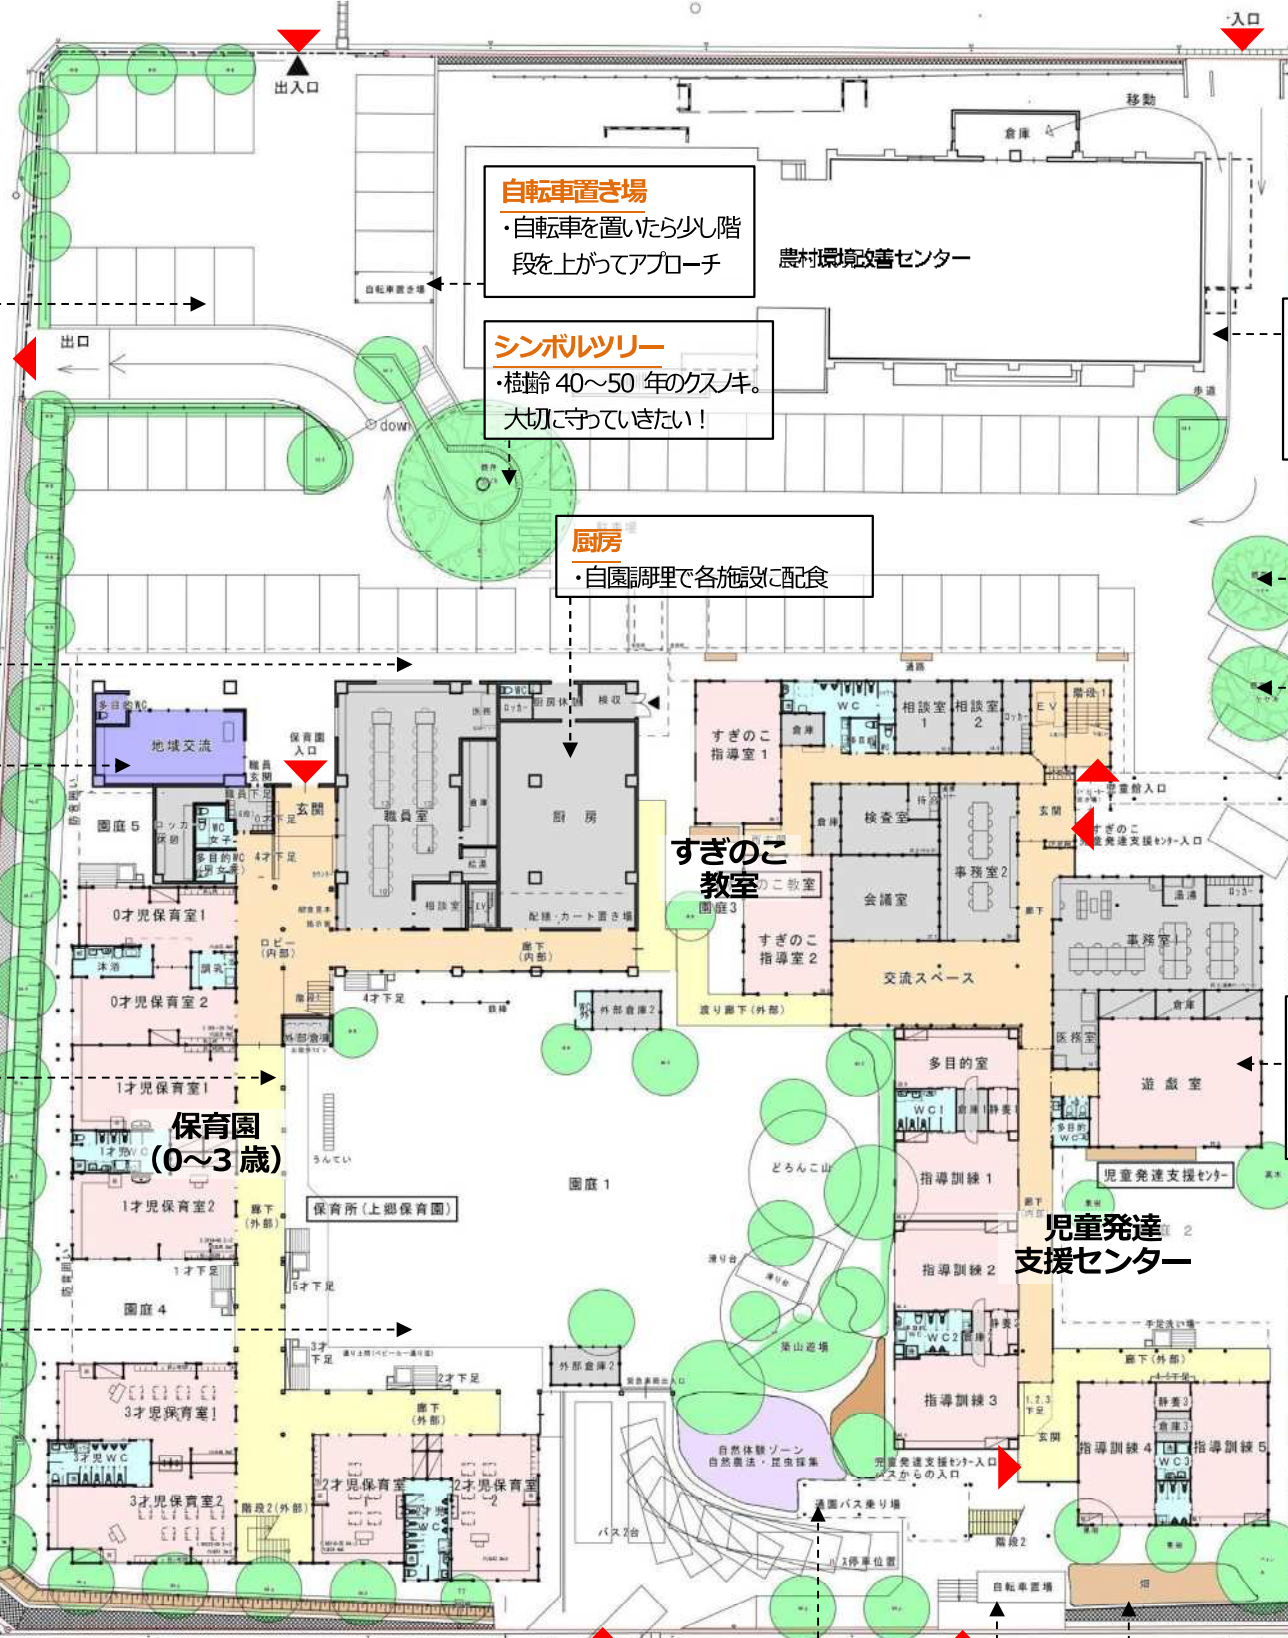

自転車置き場

- ・自転車を置いたら少し階段を上ってアプローチ

シンボルツリー

- ・植齢 40〜50 年のクスノキ。大切に守っていきたい！

厨房

- ・自園調理で各施設に配食

歩道

- ・歩いて来る人は、この歩道を通して建物入口へ


ケヤキ

- ・既存の樹木で残せるものは大事にしながら！

遊戯室

- ・特殊な器具を備えた遊戯室。

構造は、基本的には木造、しかも集成材でなく無垢の木、できれば県内産のスギ・ヒノキを使って建てようとしています。大きなスペースが必要な部分、2 階の音が気になる部分は鉄筋コンクリート造にしようということで、これからさらに検討していきます。

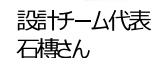

設計チーム代表 石橋さん




屋内広場

- ・玄関を入ると、遊戯室ほどの広さの屋内広場。柱があつて溜まりのスペースもある遊びの場に！それを囲むように各室を配置しています



緑化担当 中尾さん

外から見ても、中に入った時も、緑に囲われてる！というイメージになると思います！泥の土、築山の土、園庭の土、同じ土でも違う感触があることを感じてもらえる仕掛けも考えています！

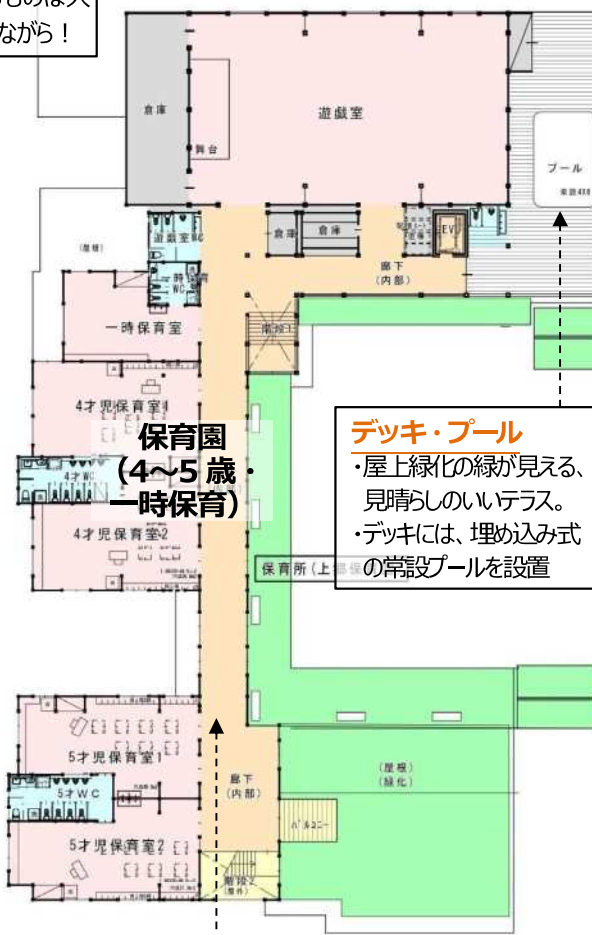

児童クラブ

- ・児童クラブ 1
- ・児童クラブ 2

児童館

- ・児童館 1
- ・児童館 2

乳児室

- ・お母さん達が交流できる場所に

デッキ・プール

- ・屋上緑化の緑が見える、見晴らしのいいテラス。
- ・デッキには、埋め込み式の常設プールを設置

屋外広場

- ・眺めがいいテラス。園庭を眺めながらお弁当を！

東小との連絡通路

- ・小学校と児童館・児童クラブを直接つなぐ橋がつくれるといいと考えています

児童館・児童クラブへのアプローチ

- ・（1 階より）自転車を止めて少し階段を上り、バス乗りの脇にある階段を上って 2 階へ。屋外広場を抜け外廊下を歩いて行くと児童館の玄関があります



内廊下

- ・3 mの幅の屋内廊下。遊戯室も合すると長さ 50m!!
- ・芝屋根の緑、園庭が見下ろせる見晴らしのいい場所

バス乗り場

- ・児童発達支援センターの通所用バス乗り場。屋根付き。バス 2 台の駐車スペースがあります。

自転車置き場

畑

1 階平面図・配置図

2 階平面図

- 部屋
- 玄関・交流スペース・ロビー・廊下・階段・EV など（屋内）
- 廊下・階段（屋外）
- 地域交流スペース
- トイレ
- 事務室・厨房・相談室・検査室・ロッカー・倉庫など
- 樹木・緑化スペース
- 畑
- 自然体験ゾーン

