



計 画 図


縮 尺 1/2,500
 都市計画区域名 名古屋都市計画
 市町村名 長久手市
 地区計画名 さつきが丘地区計画

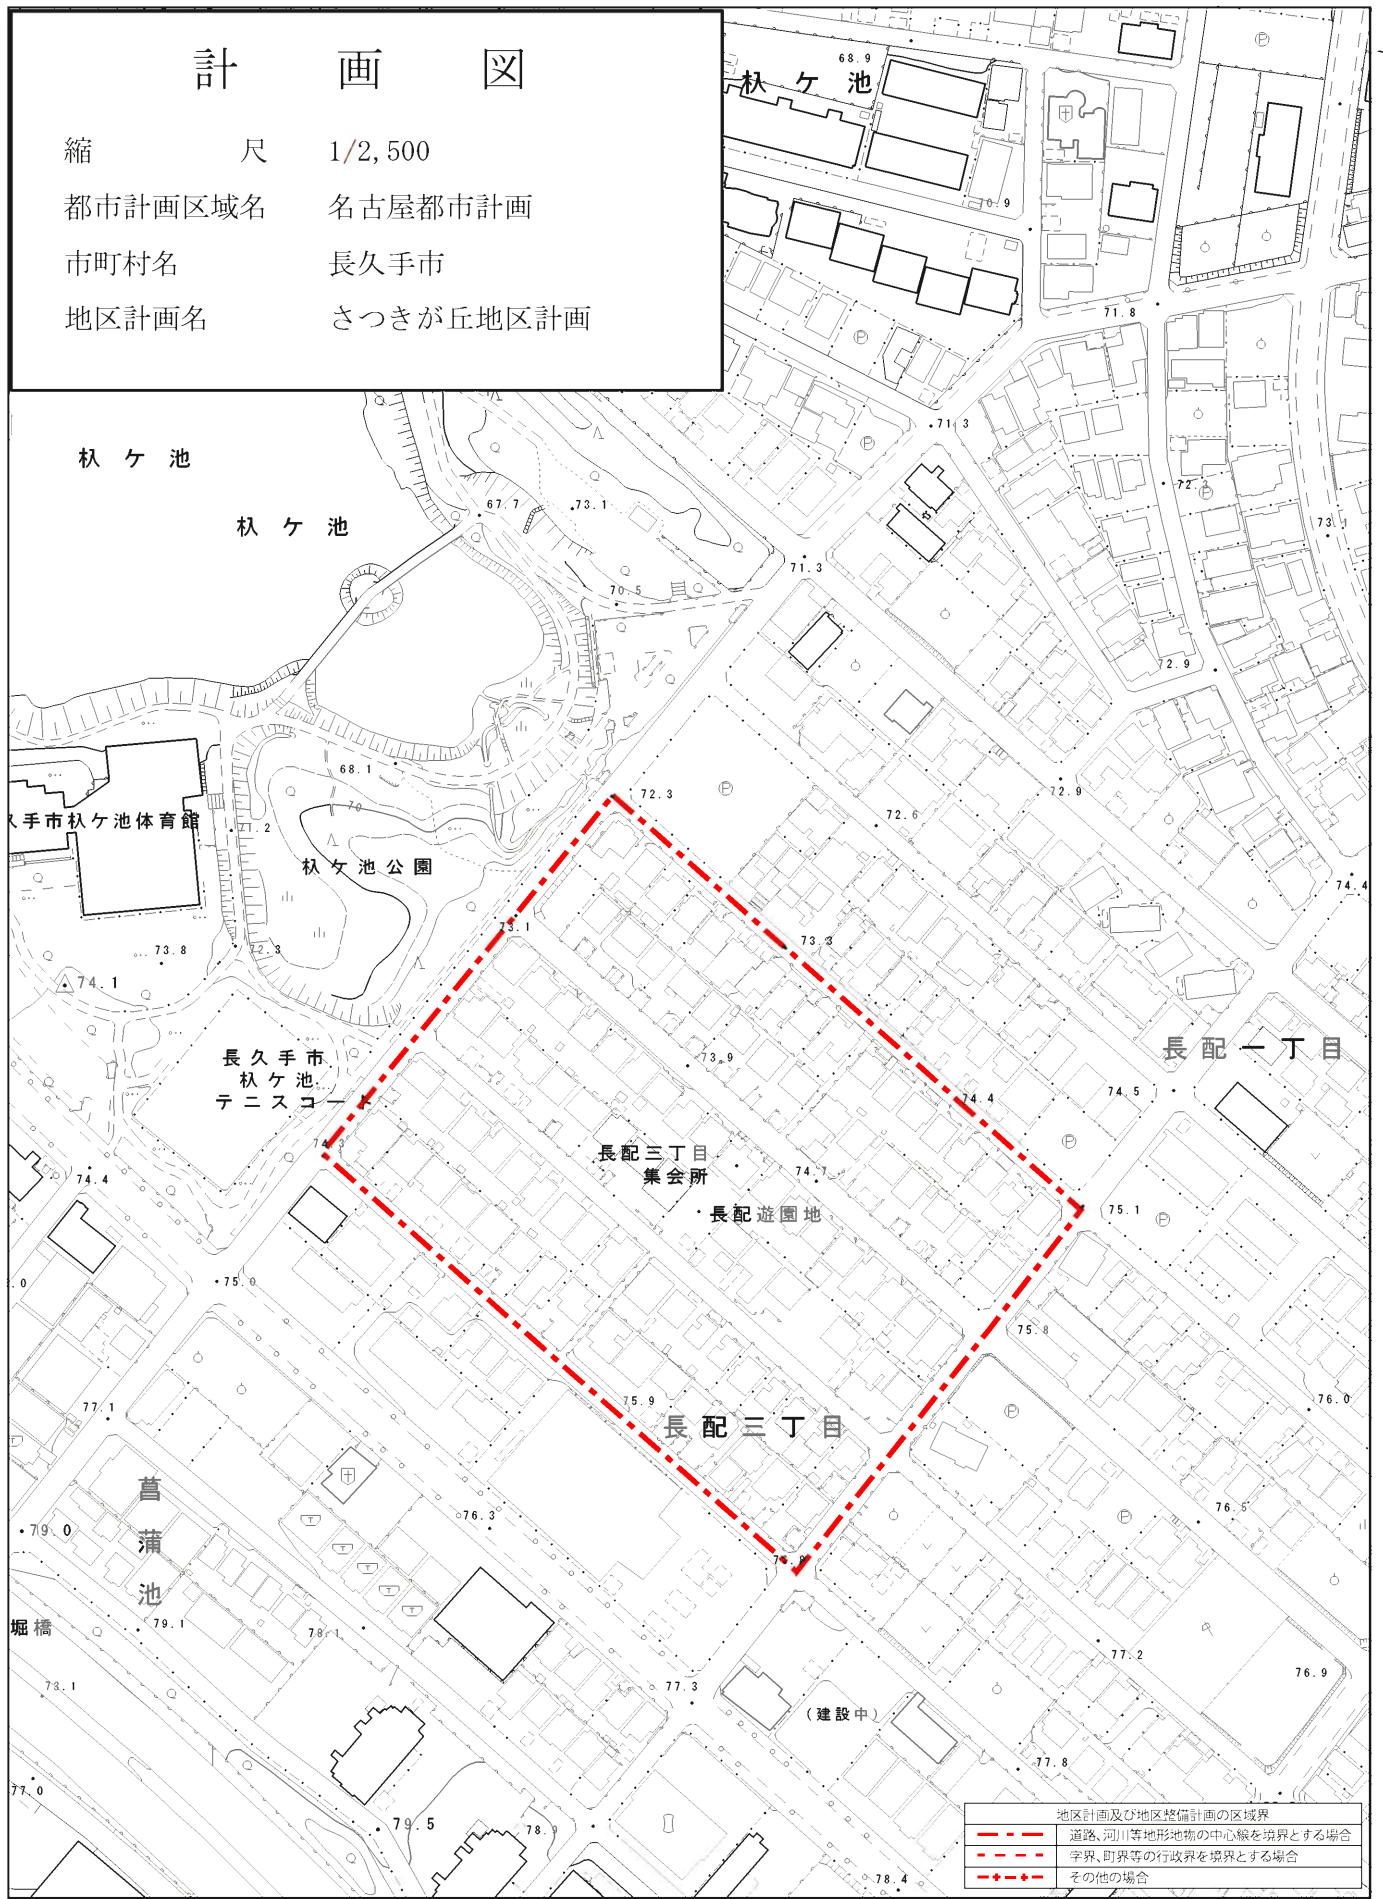

1/2,500

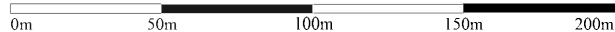

長久手町さつきが丘地区 地区計画 計画図

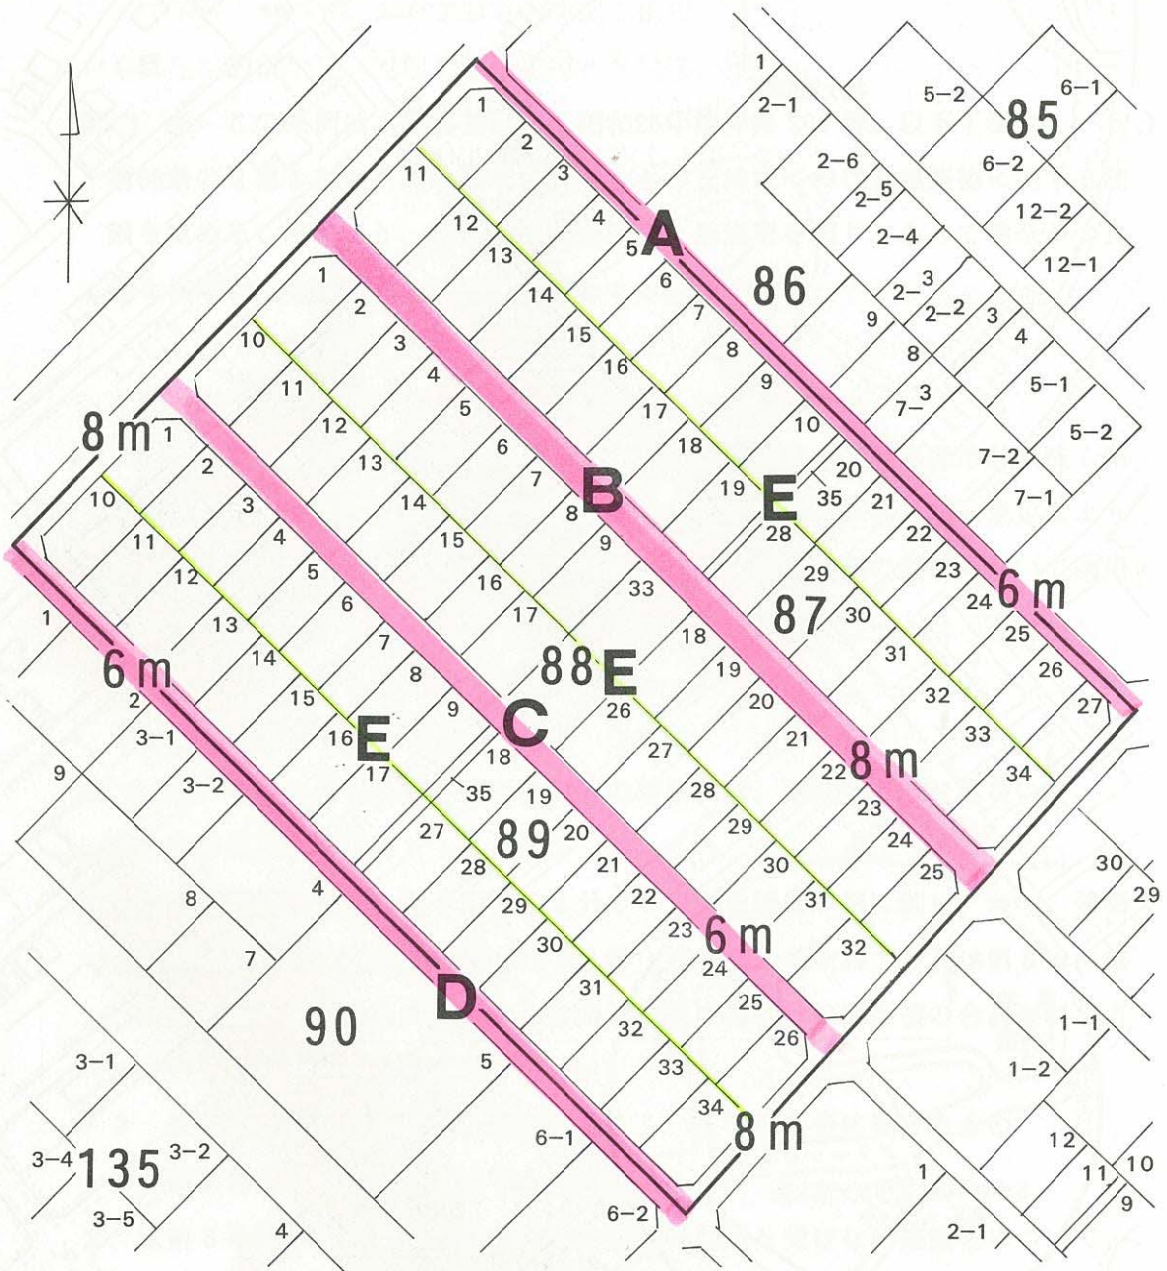

建築物の壁面の位置の制限	
1	道路境界線A, B, C, Dより 2メートル以上
2	隣地境界線Eより 1メートル以上
3	その他 0.75メートル以上