
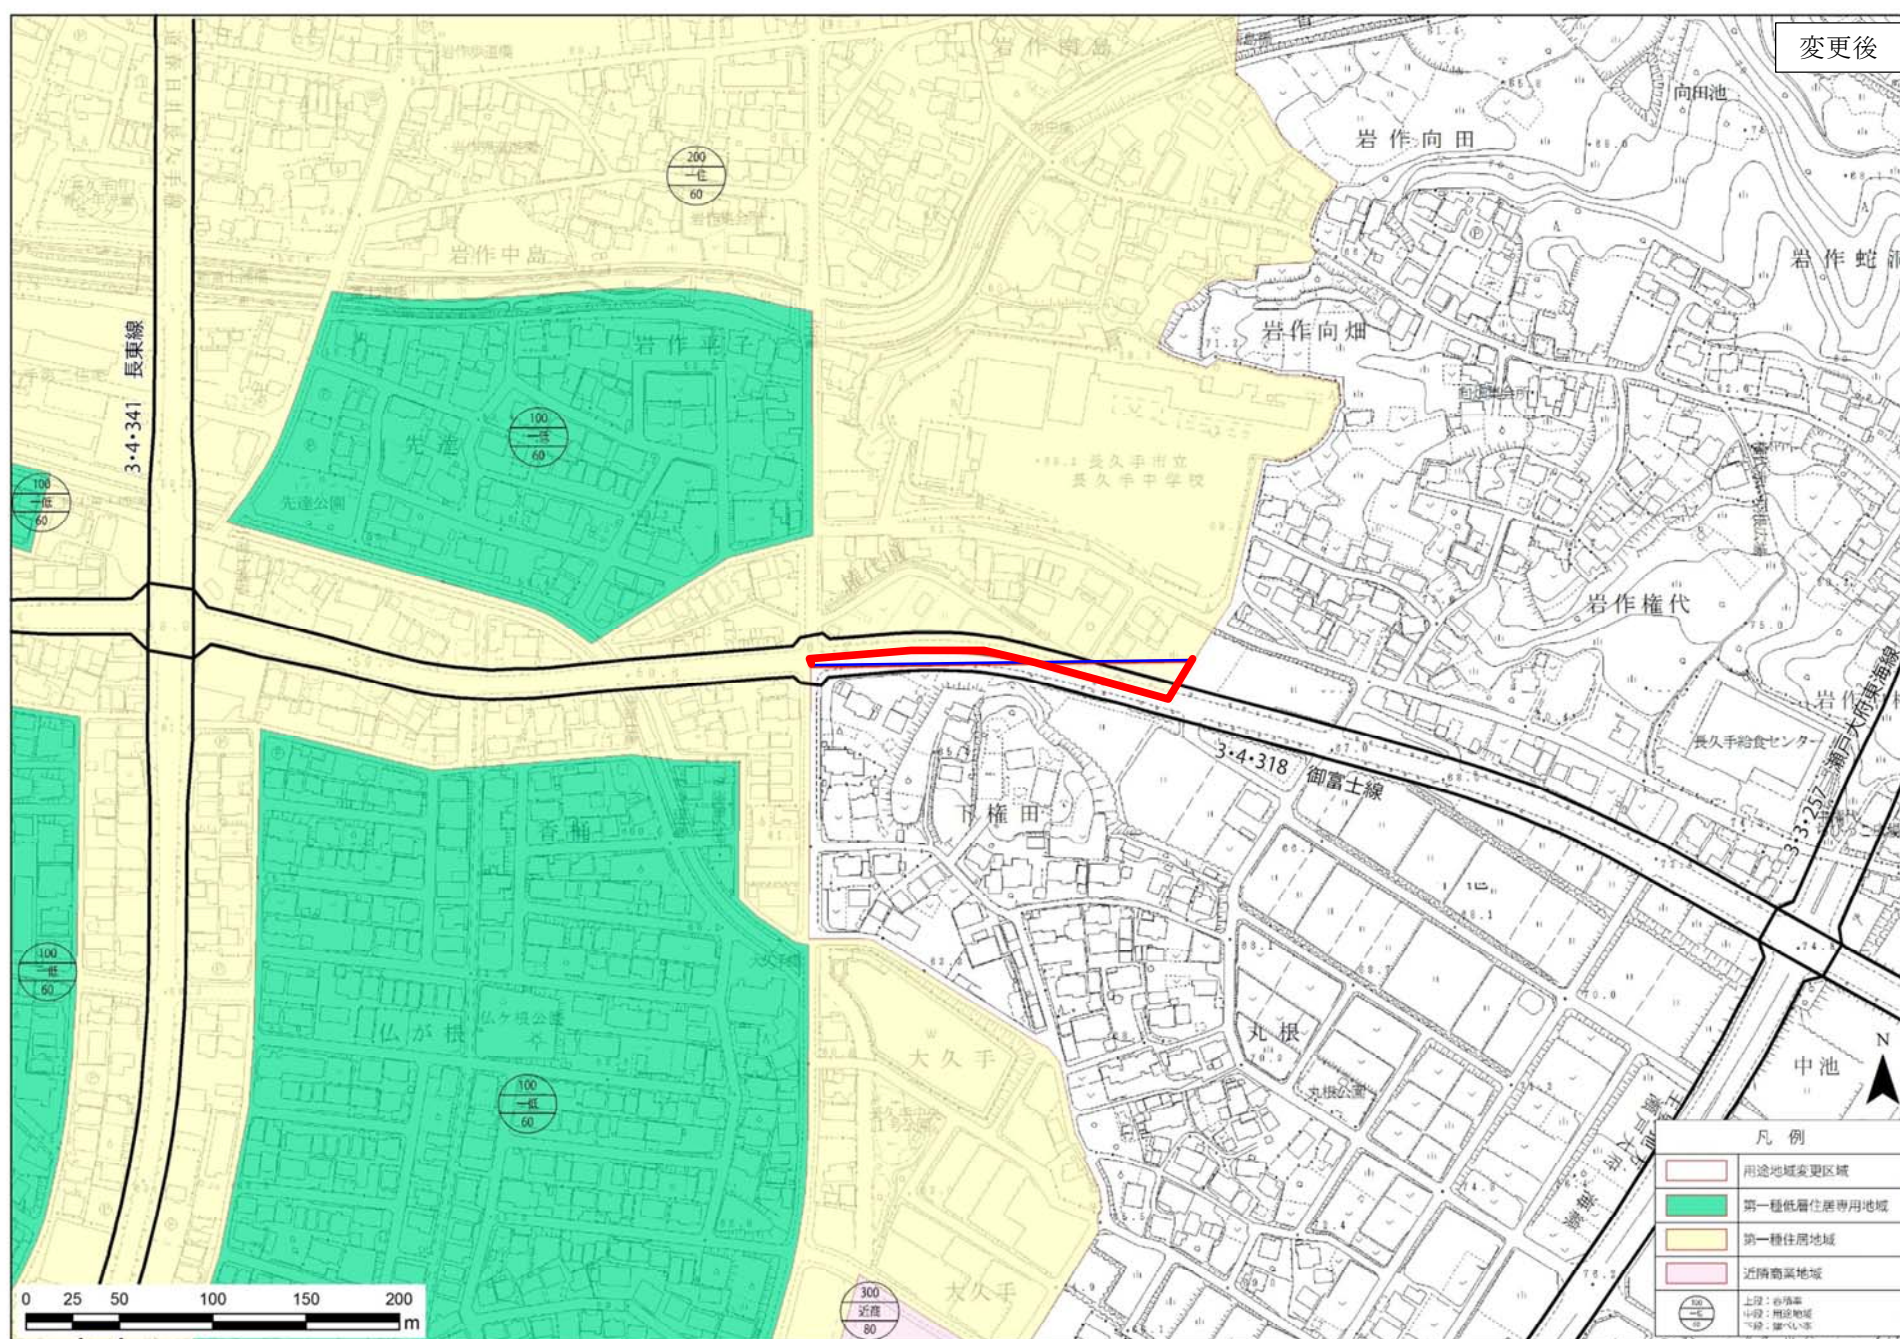


新旧用途地域対照図

縮尺 1/2500
都市計画名 名古屋都市計画
市町村名 長久手市
地区名 岩作地区

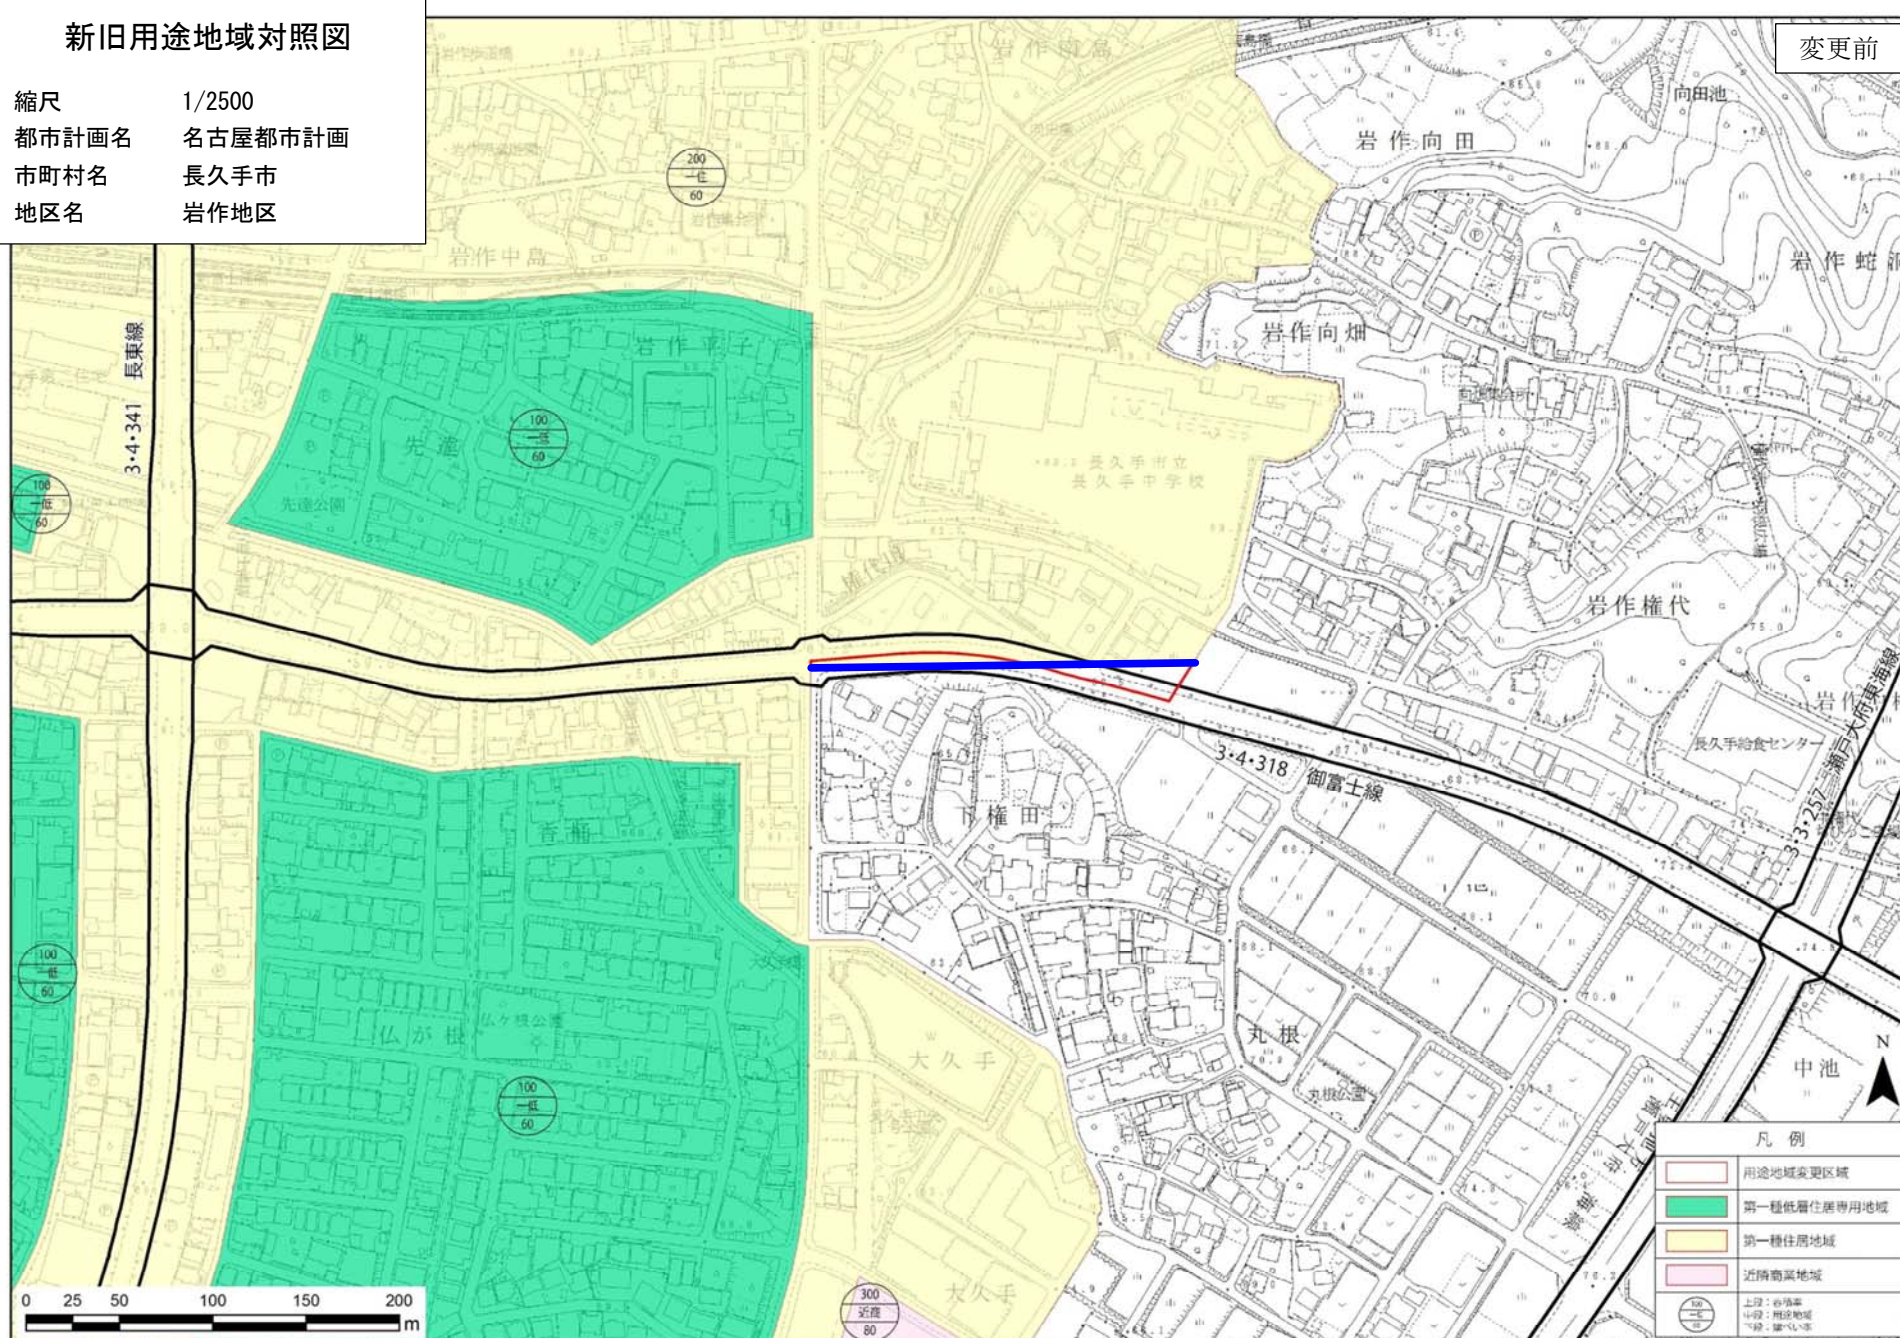

變更前
境界線

後線境界變更