
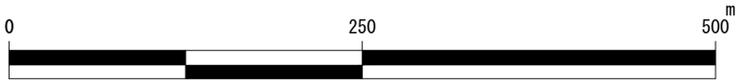


計 画 図

縮 尺 1/2,500
 都市計画区域名 名古屋都市計画区域
 市町村名 長久手市
 地区番号 一
 地区名 公園西駅周辺先導住宅街地区

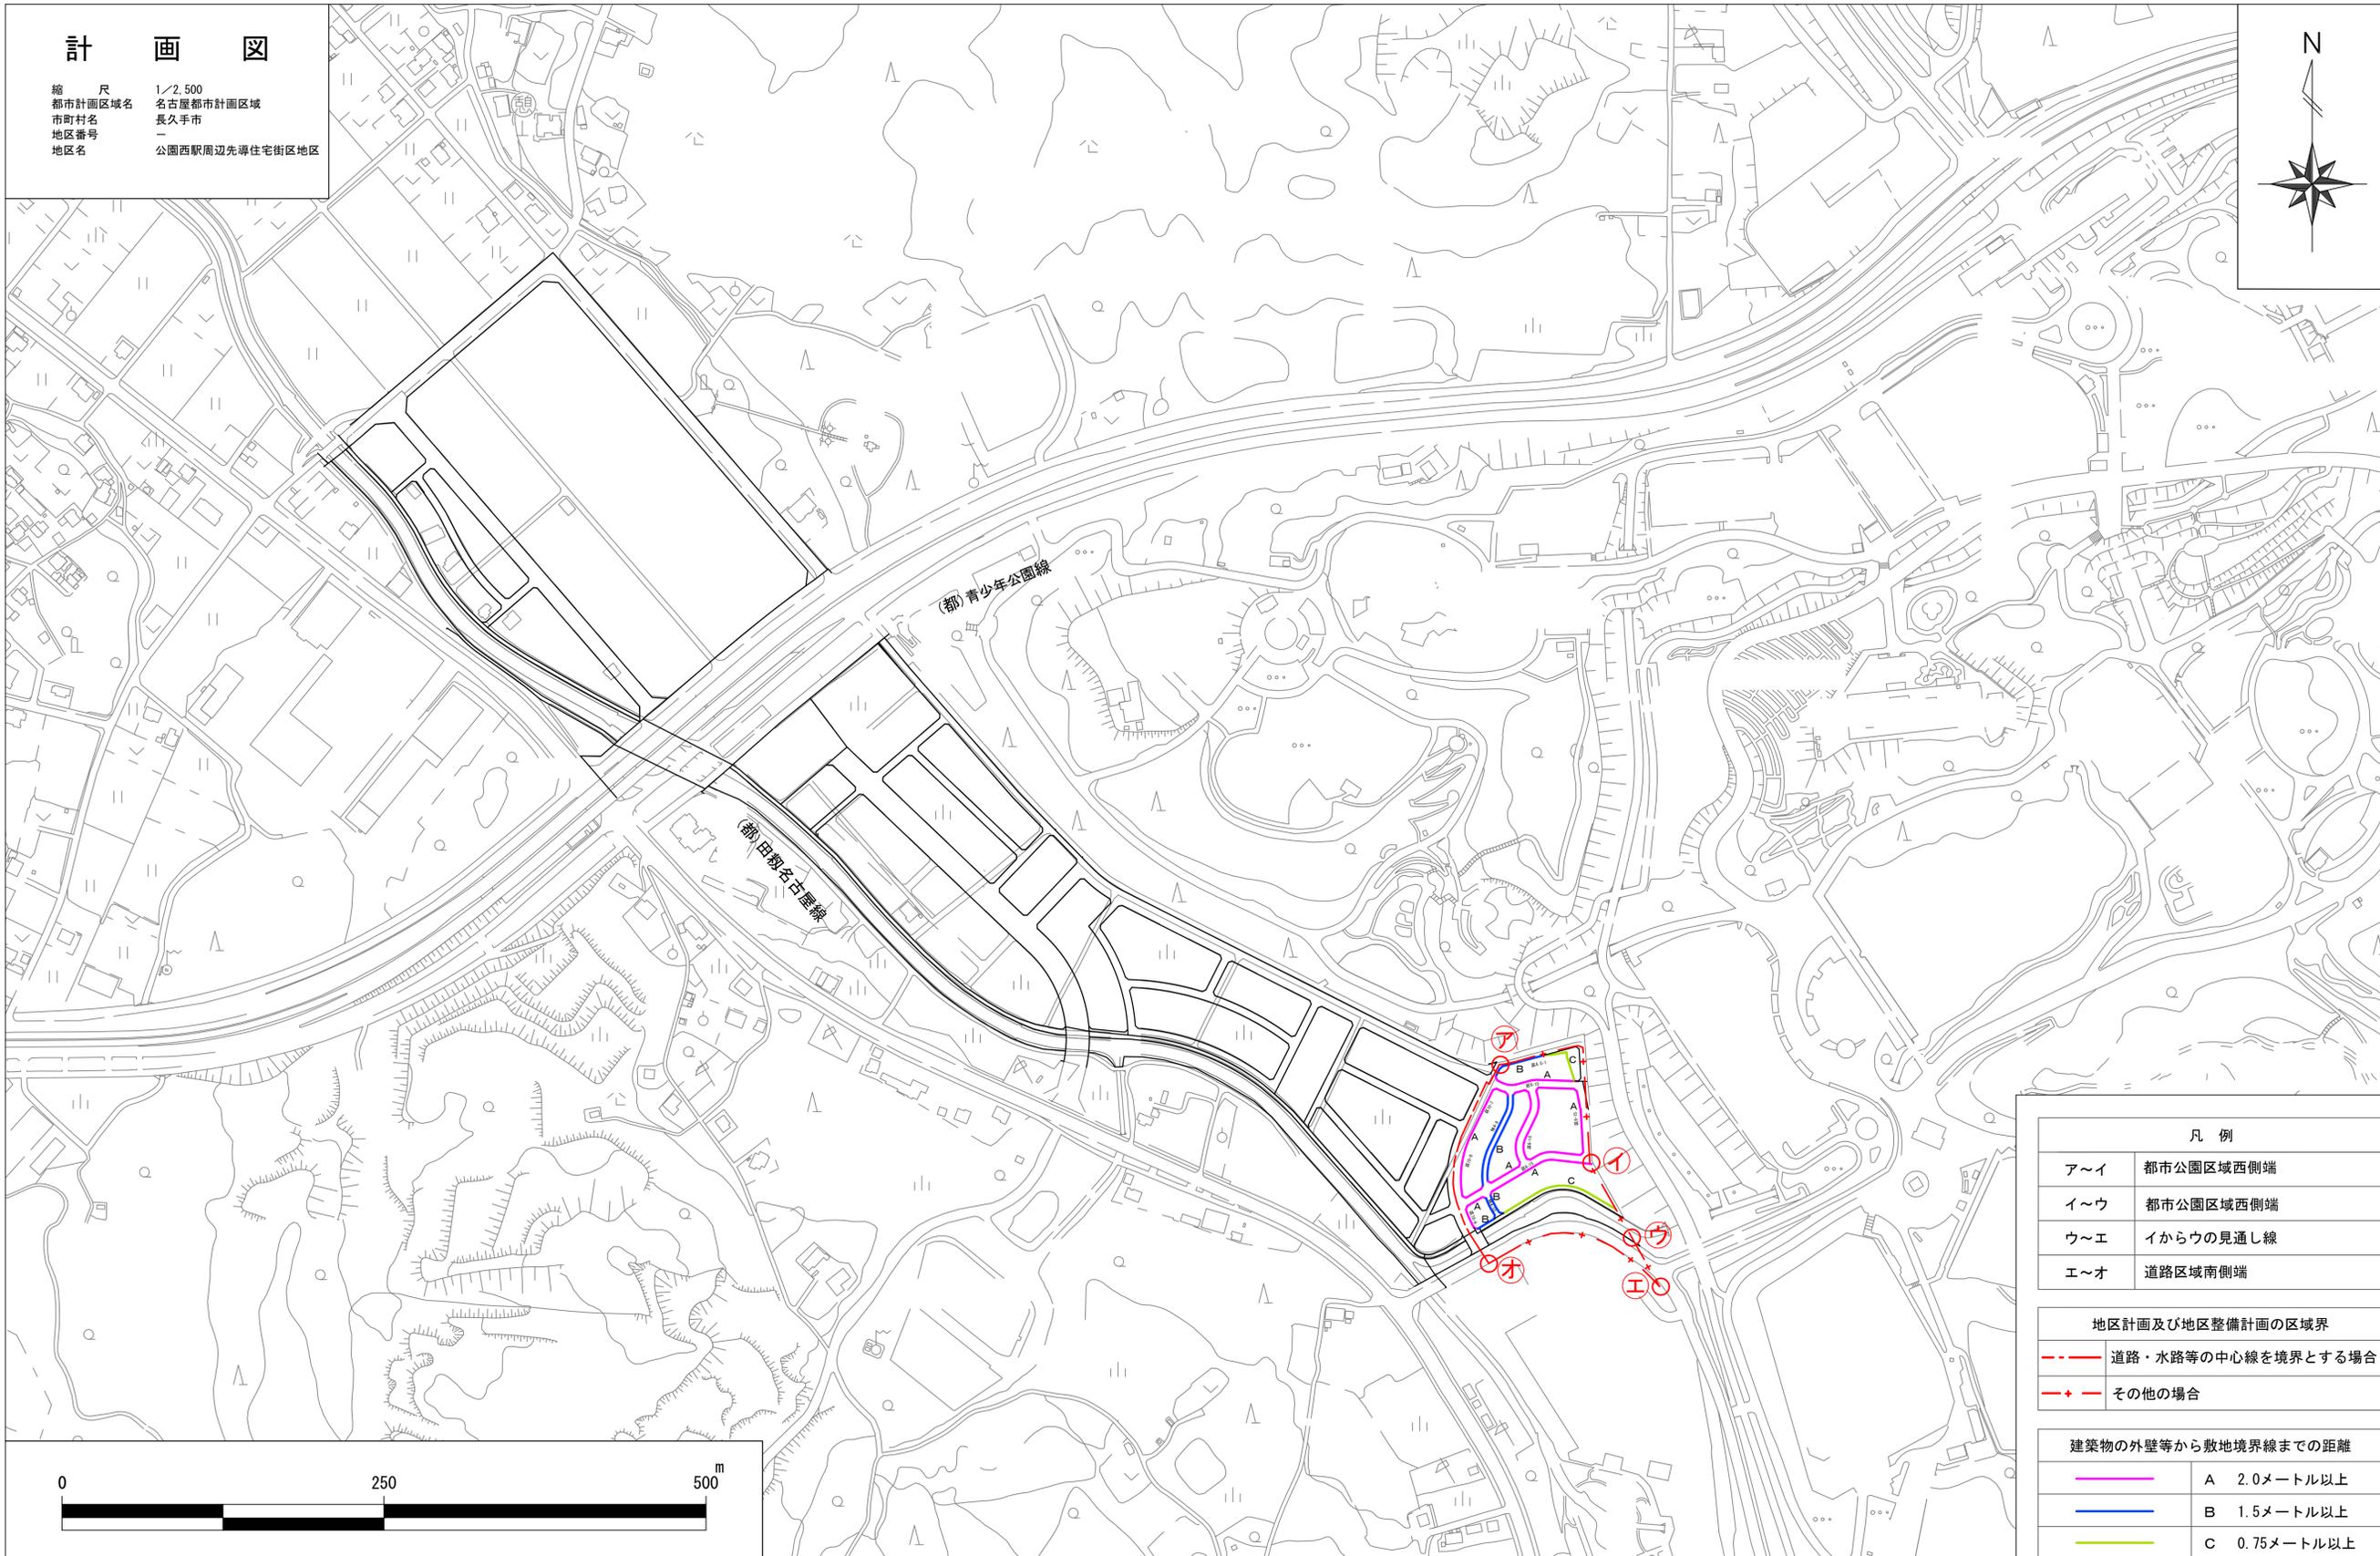

凡 例	
ア～イ	都市公園区域西側端
イ～ウ	都市公園区域西側端
ウ～エ	イからウの見通し線
エ～オ	道路区域南側端
地区計画及び地区整備計画の区域界	
---	道路・水路等の中心線を境界とする場合
+	その他の場合
建築物の外壁等から敷地境界線までの距離	
— (Pink)	A 2.0メートル以上
— (Blue)	B 1.5メートル以上
— (Green)	C 0.75メートル以上