


総括図

縮尺 1/10,000
都市計画区域名 名古屋都市計画
市町村名 長久手市

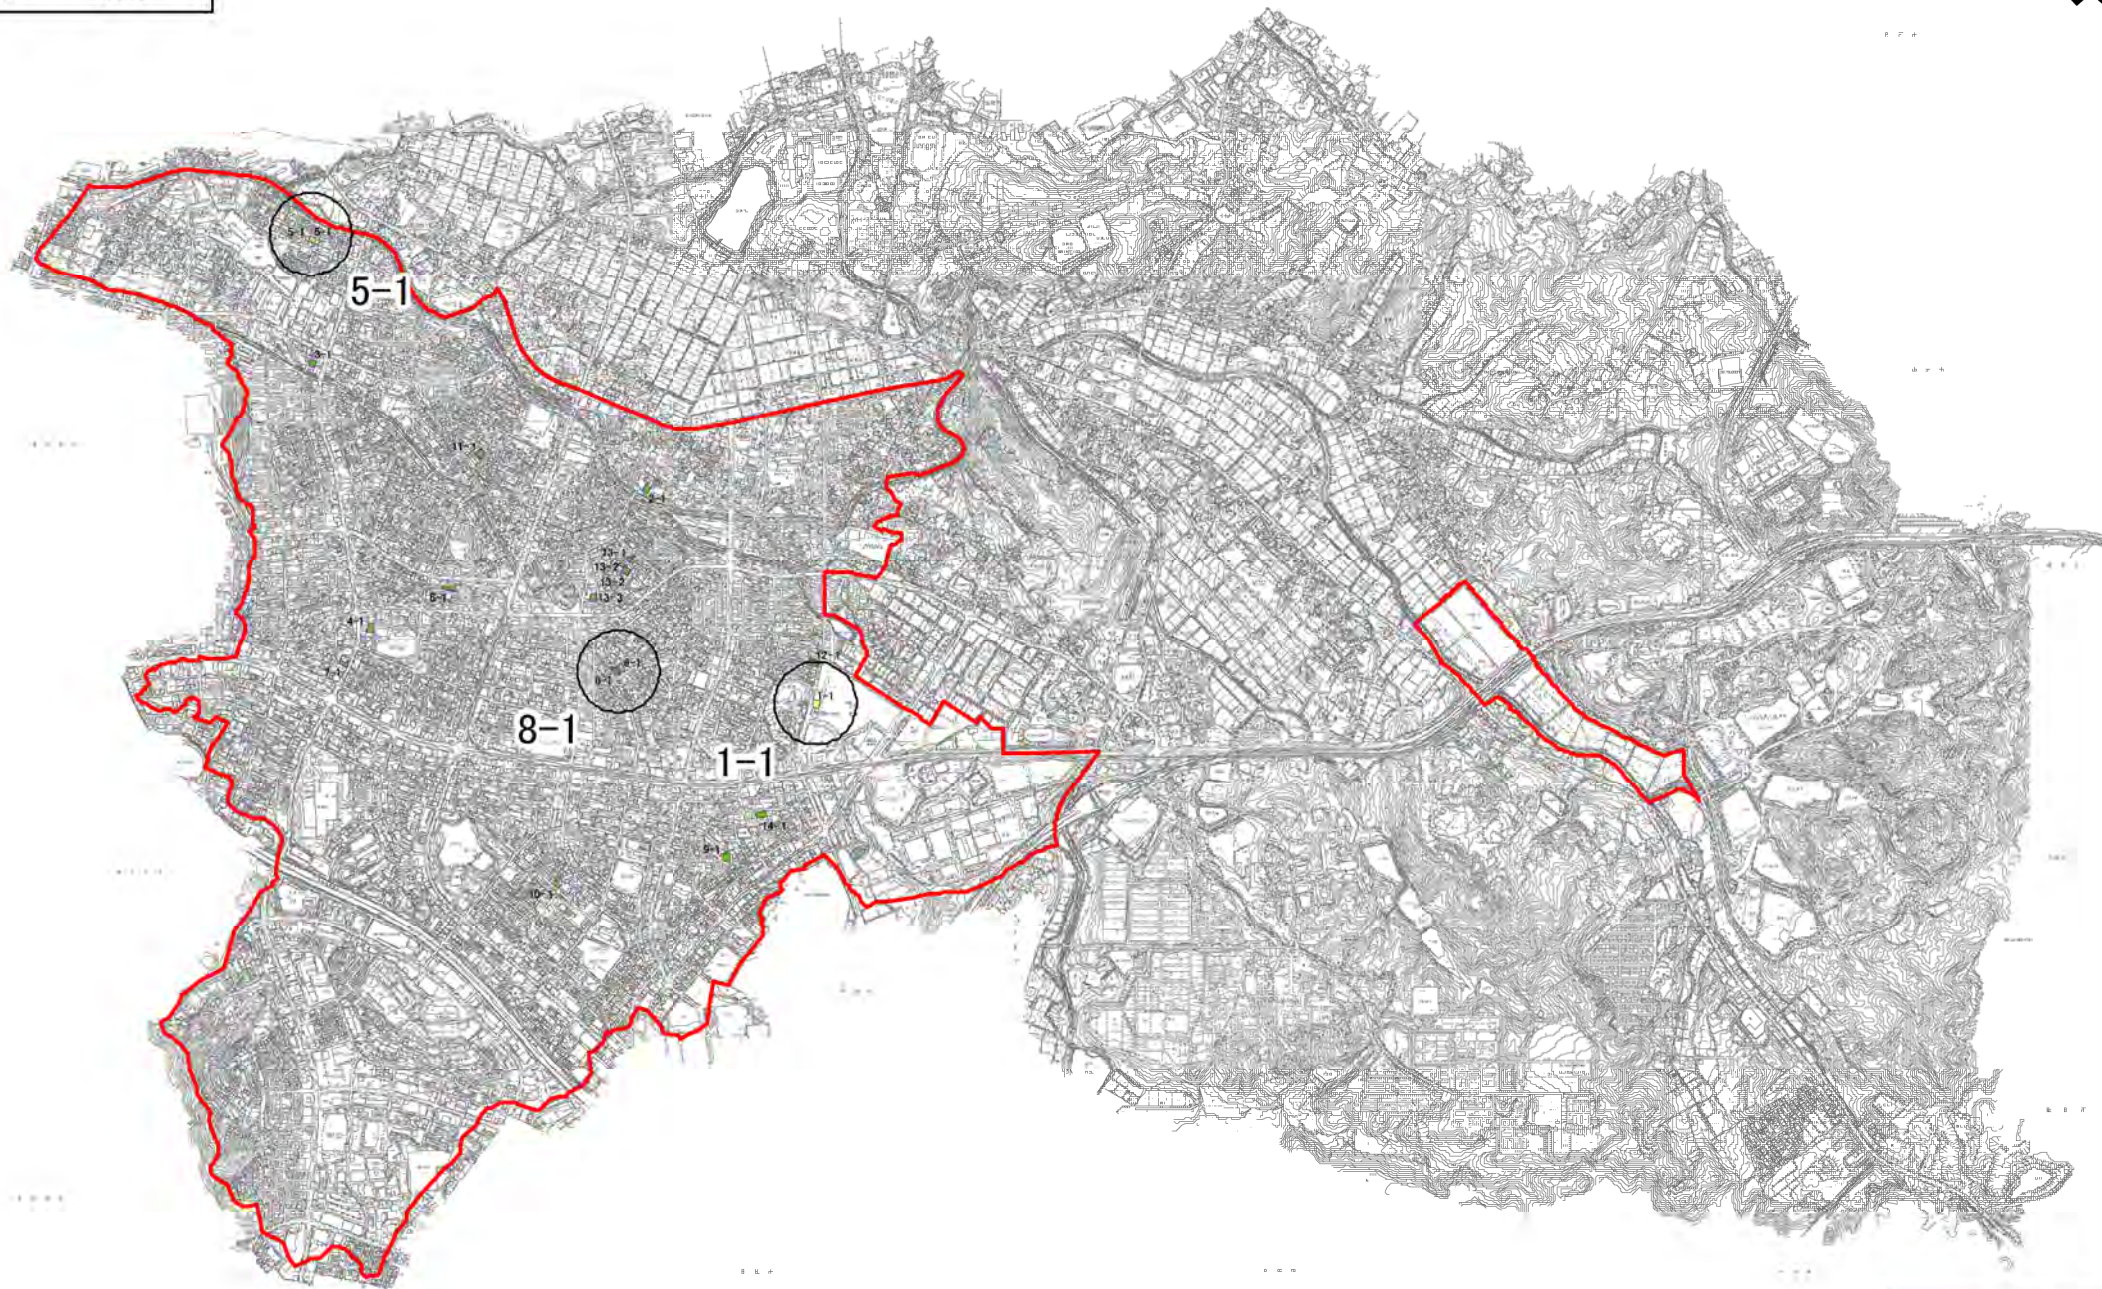

凡例	
	市街化区域境界線
	既存の生産緑地地区
	除外する生産緑地地区