

東小学校校舎増築事業の概要

東小学校区内ではリニモ公園西駅周辺の区画整理事業及び複数の民間開発が計画されており、今後、急激な人口増加が想定されます。これらの開発が計画どおりに施行された場合、児童数が増加し、教室数が不足するため、校舎増築事業を実施します。

1 既設校舎規模

普通教室として使用可能な教室 7 教室

特別支援教室 2 教室

2 児童数・クラス数の将来予測

年度	H25	H26	H27	H28	H29	H30	H31	H32	H33
クラス数	6	7	7	8	10	12	14	17	19
児童数	196	200	217	241	286	361	456	539	599

年度	H34	H35	H36	H37	H38	H39	H40	H41	H42
クラス数	21	23	24	24	25	26	24	21	19
児童数	687	782	848	853	848	844	800	717	639

※ 1年生及び2年生は35人学級、3～6年生は40人学級で計算しています。

※ 平成25年度は平成25年11月25日現在の数値です。

※ 特別支援学級数及び児童数を除いています。

3 増築校舎規模（計画段階）

(1) 増築場所

既設校舎の東側

(2) 構造・規模

鉄筋コンクリート造3階建 延床面積 約2,300㎡

(3) 施設内容

普通教室10教室（少人数学級等含む。）、集会室（将来普通教室2教室へ転用可）

特別活動教室2教室、放課後子ども教室1教室、家庭科室（既設校舎から移設）


外国語活動室、多目的室、児童会室、相談室、倉庫、トイレ、エレベーター、配膳室
昇降口

(4) 増築後の最大普通教室数

24教室（特別支援学級2教室除く。）


(5) 開校予定

平成28年4月

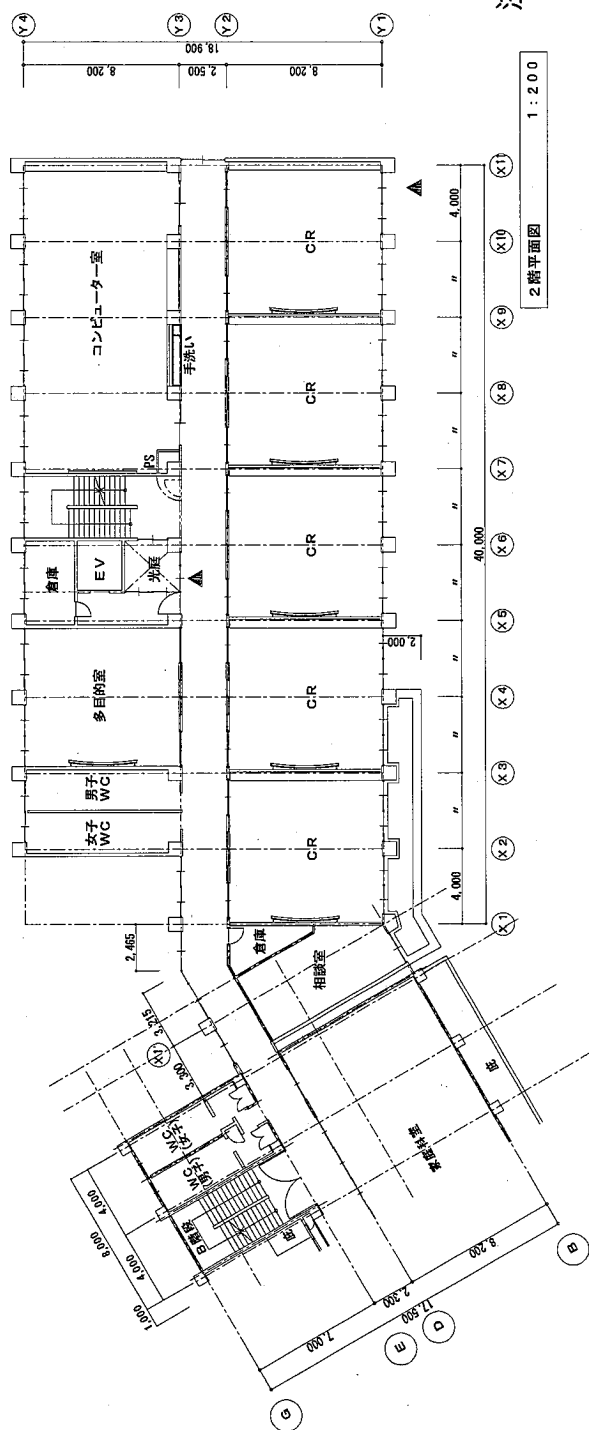



注意：諸条件により変更する可能性があります。

年月日		2013/12/		期日		期日		工務名称		東小学校校舎基本設計		施測番号		図面番号		特記	
								図面名称		増築後1.2階平面図		SCALE					
1 設計者 上野原設計 愛知県 い2177 1 設計者 宅地 第100527号 田川 眞樹彦																	
株式会社 黒川建築事務所																	


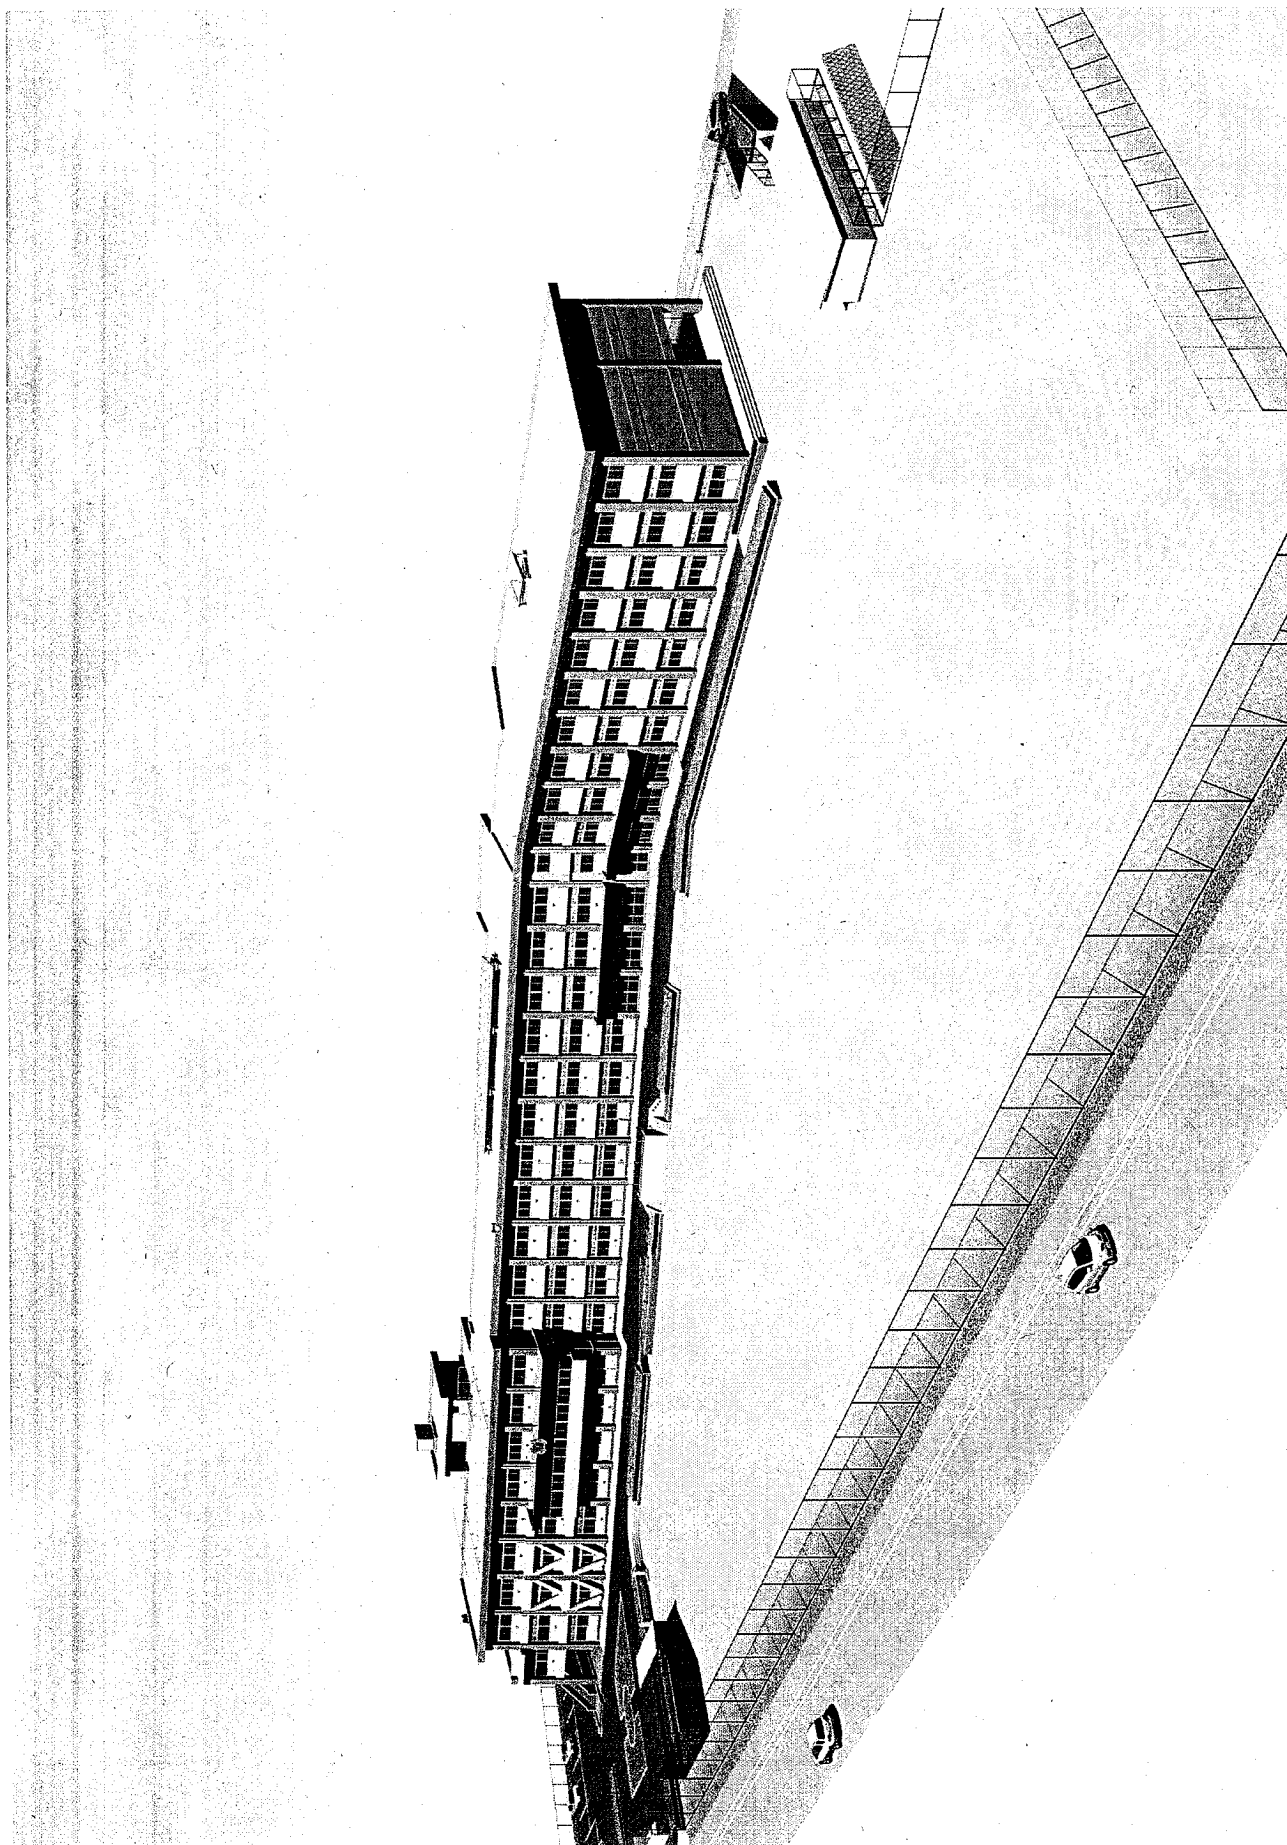


宅地開発等位置図

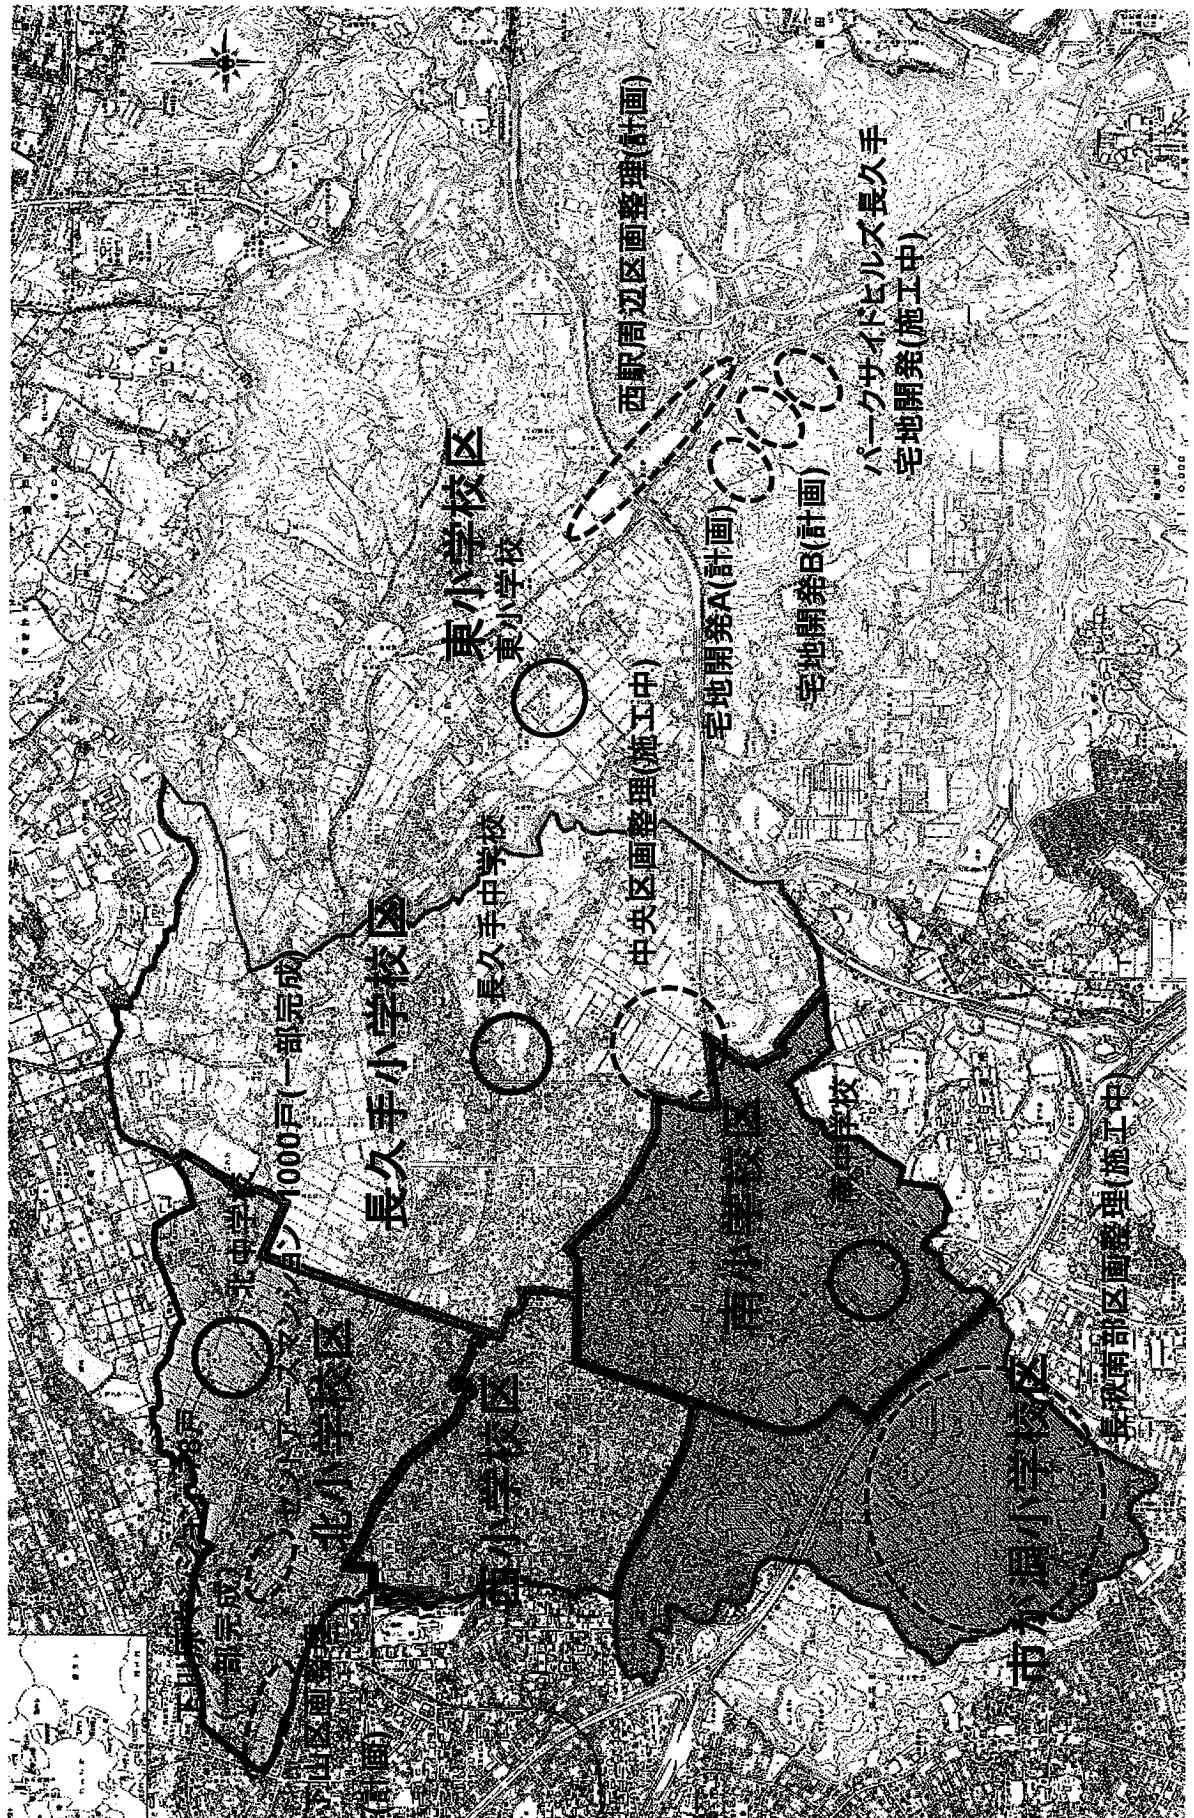

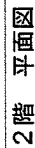

放課後こども教室部分

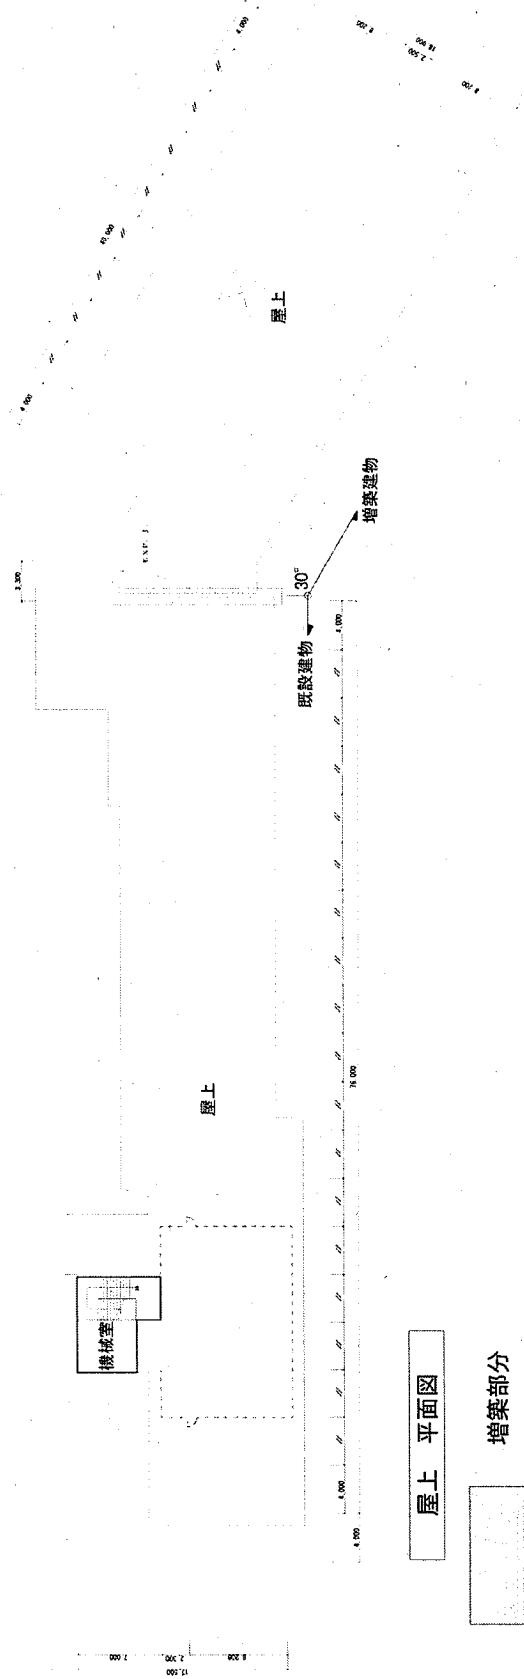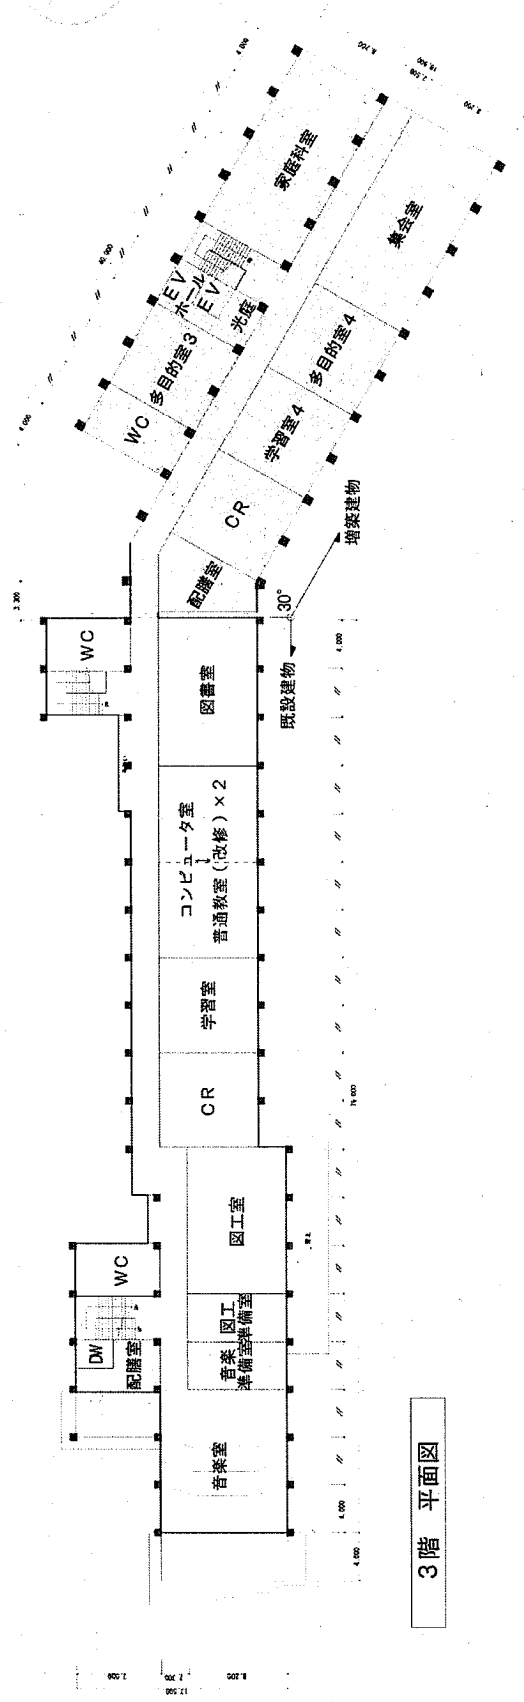

増築部分

放課後こども教室部分