

教育総務課報告事項

1 長久手中学校バリアフリー改修及び建物改修工事

(1) 工期

議決後から平成 29 年 3 月 15 日まで

※バリアフリー改修工事は、平成 28 年度単年度事業

※建物改修工事は、平成 28 年度～30 年度の 3 か年事業

(2) 工事概要

校舎棟 11 人乗用エレベータ 1 基、武道場 3 人乗用エレベータ 1 基

段差解消等工事 一式、内装改修工事 一式

(3) 落札金額

163,728,000 円 (税込)

(4) 落札業者

名古屋市昭和区南分町三丁目 46 番地 滝藤建設(株)

(5) 工事図面

別添のとおり

建物改修工事において、平成 28 年度は校舎棟中央部分（職員室、校長室、普通教室、音楽室等）の改修を実施。夏休み中は、図書室を仮設職員室とします。

2 長久手小学校バリアフリー改修工事

(1) 工期

平成 28 年 6 月 2 日から平成 29 年 3 月 15 日まで

(2) 工事概要

校舎北棟 11 人乗用エレベータ 1 基、校舎南棟 3 人乗用エレベータ 1 基

段差解消等工事 一式

(3) 契約金額


87,177,600 円 (税込)



(4) 契約業者



春日井市東野町 5 丁目 24-1 (株)白鳥工務店


(5) 工事図面

別添のとおり

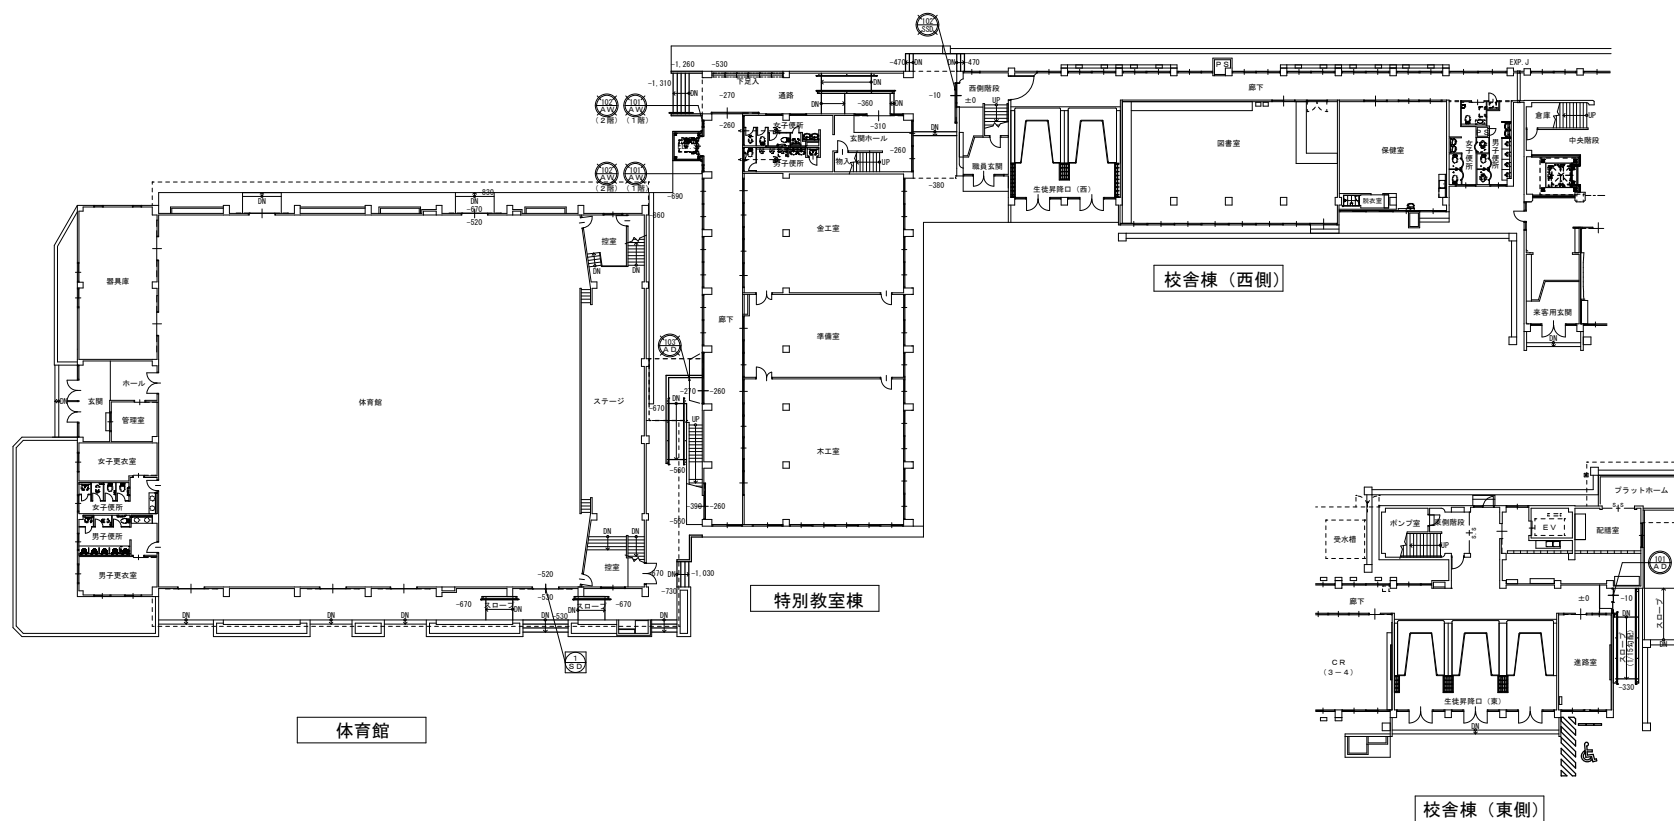

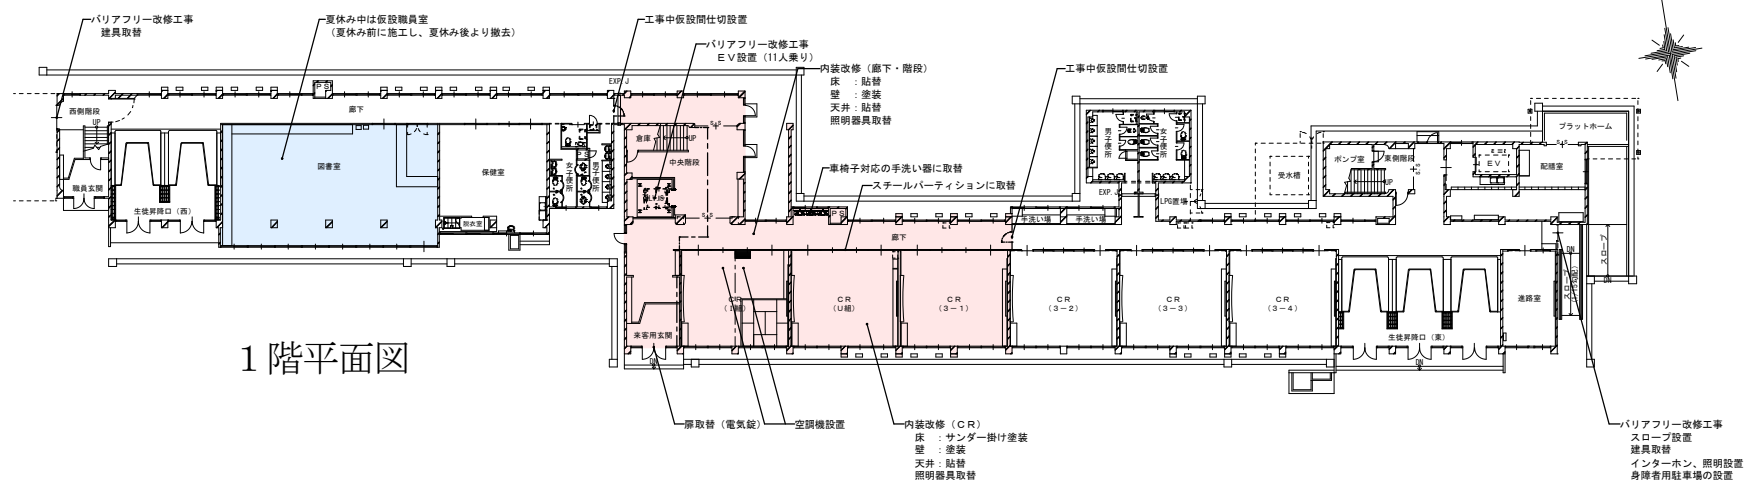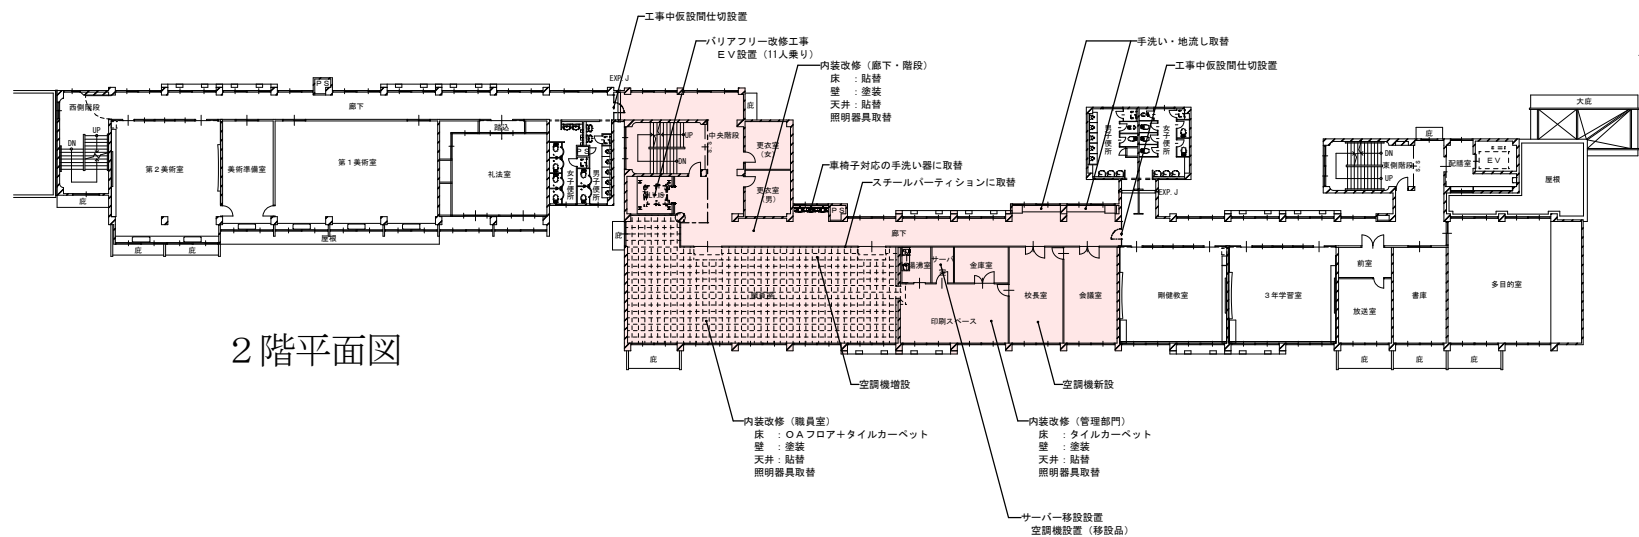

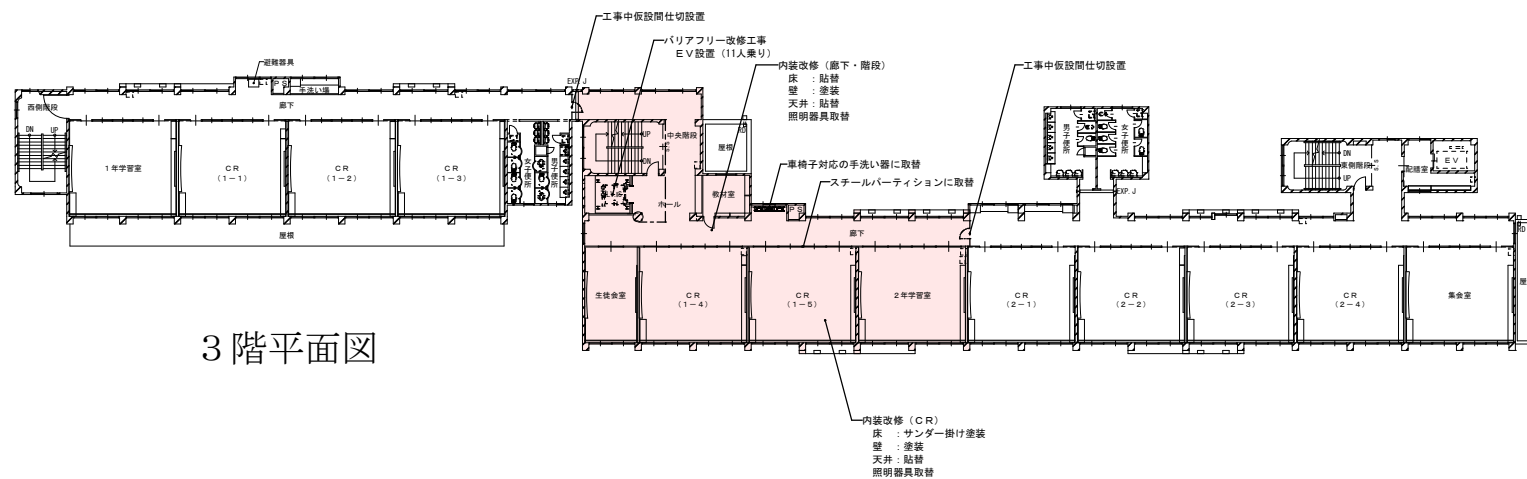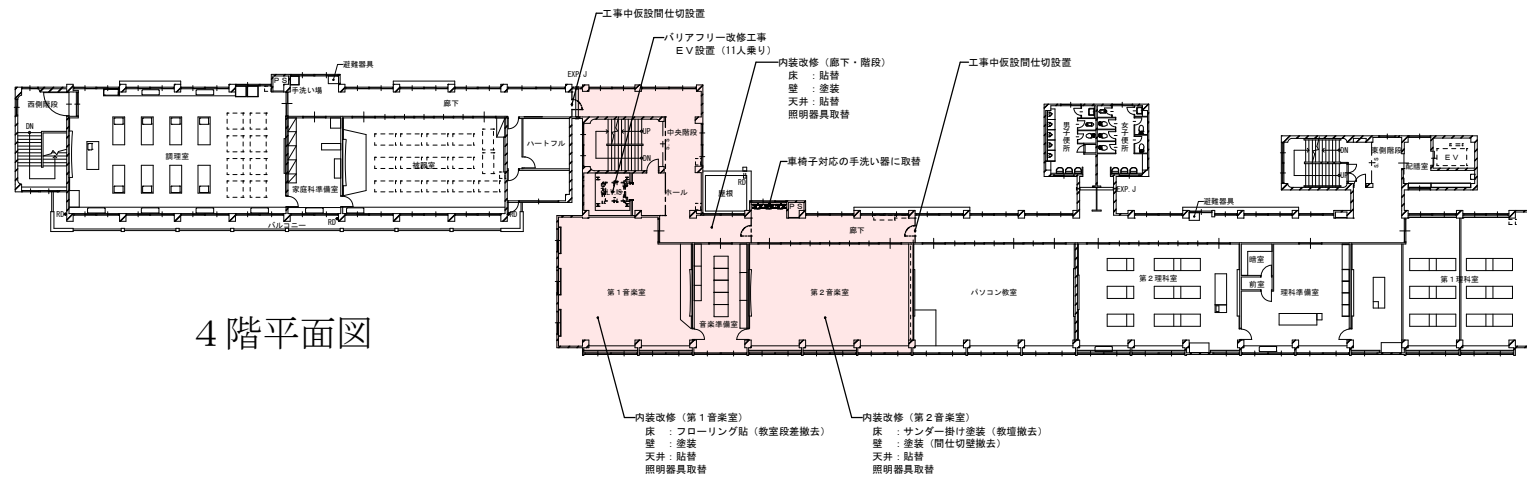

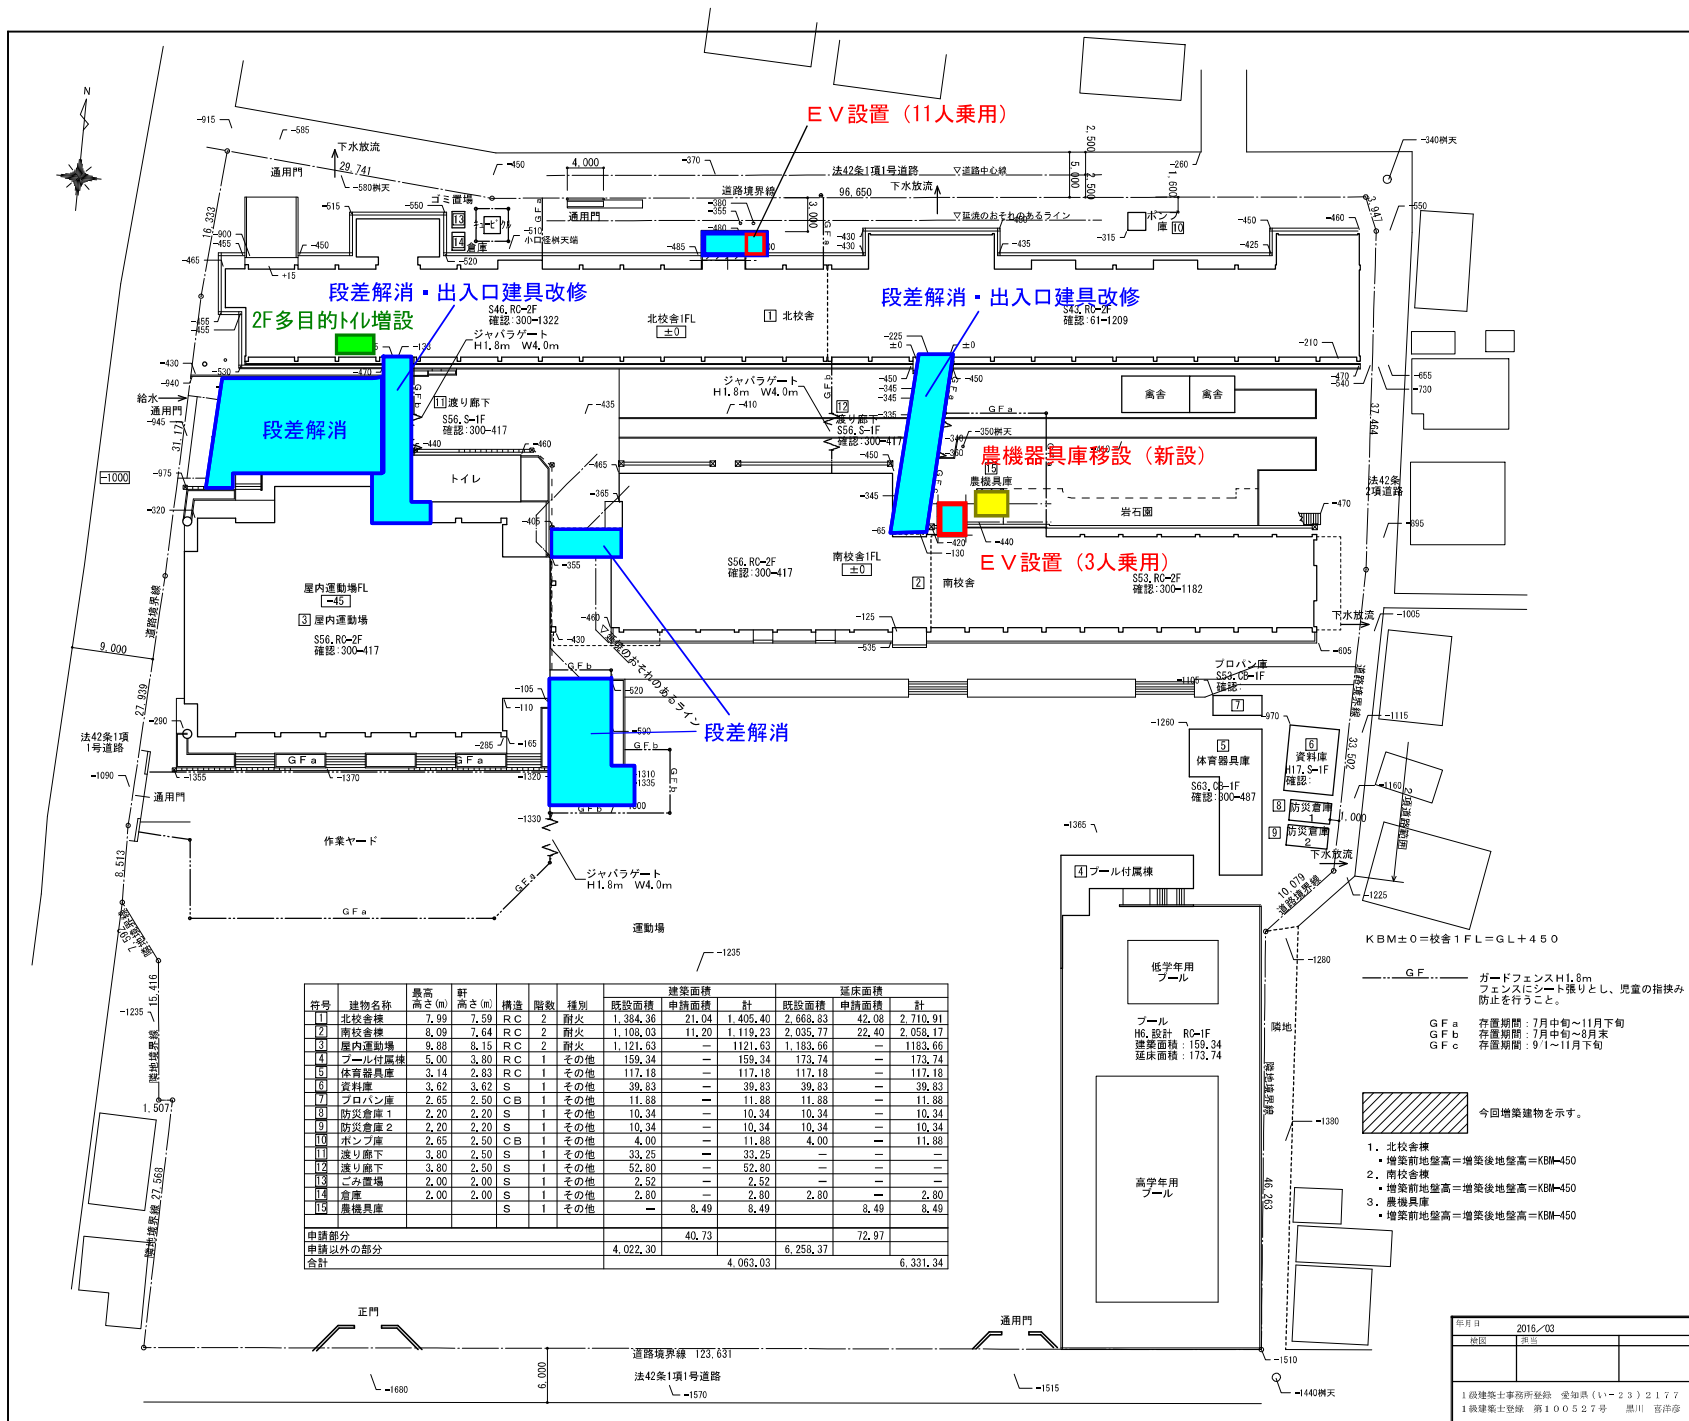

工 事 概 要				
工事場所	愛知県長久手市宮作中親手4 0 - 2 他6 2 番			
地名・地番				
用途地域	市街化区域			
防火地域	指定なし			
その他	22条区域			
主要用途	小学校	特殊建築物	第3項	
		防火対象建築物区分	第7項	
工事種別	増築			
敷地面積	15,404.85 m ²			
道 路	幅員	8.0 m	接道長さ	83,956 m
指定建ぺい率	80 %	許容建ぺい率	80 %	
指定容積率	200 %	許容容積率	200 %	
建築面積	計画部分	既存部分	合 計	建ぺい率
延べ床面積	㎡	㎡	㎡	容積率
	㎡	㎡	㎡	%
種別概要	[1]	[2]	[15]	
主要用途	教室	教室	倉庫	
工事種別	増築	増築	新築	
軒高・最高高さ	7.40/7.40	7.40/7.40	2.40/2.40	
構造	RC造	RC造	S造	
階数 (地上/地下)	2/0 階	2/0 階	1/0 階	
建築面積	21.04	11.20	8.49	
延べ床面積	42.08	22.40	8.49	
浄化槽 (管工事)	処理方式: ー B O D ー ー ー 放流水: ー			
壁面後通	設計: ー			
道路斜線	道路斜線	勾配: 1/25		
隣地斜線	道路斜線	勾配: 1/25		
北側斜線	道路斜線	勾配: 1/25		
絶対高さ	道路	ー		
構造	地 基	鋼管杭		
基礎	基礎	独立基礎		
柱 組	柱 組	RC造		
床 組	床 組	RC造		
小断層	小断層	RC造		
電気設備	受変電	ー		
電力	38.6 W 200 V	ー		
電圧	18.3 W 200 V / 100 V	ー		
電 線	ー	ー		
通信、信号	電気時計、放送、アースコール	ー		
防 災	ー	ー		
防 災	自動火災報知、非常放送	ー		
エ コ	ー	ー		
機械設備	給 水	重力式給水方式		
給 湯	ー	ー		
ガ ス	プロパン	ー		
暖 房	ー	ー		
換 気	第3種換気	ー		
排 水	ー	ー		
排 気	ー	ー		
エ コ	ー	ー		
昇降機	E V	今回2基設置 (11人乗り、ホームエレベーター)		

<付近見取図>