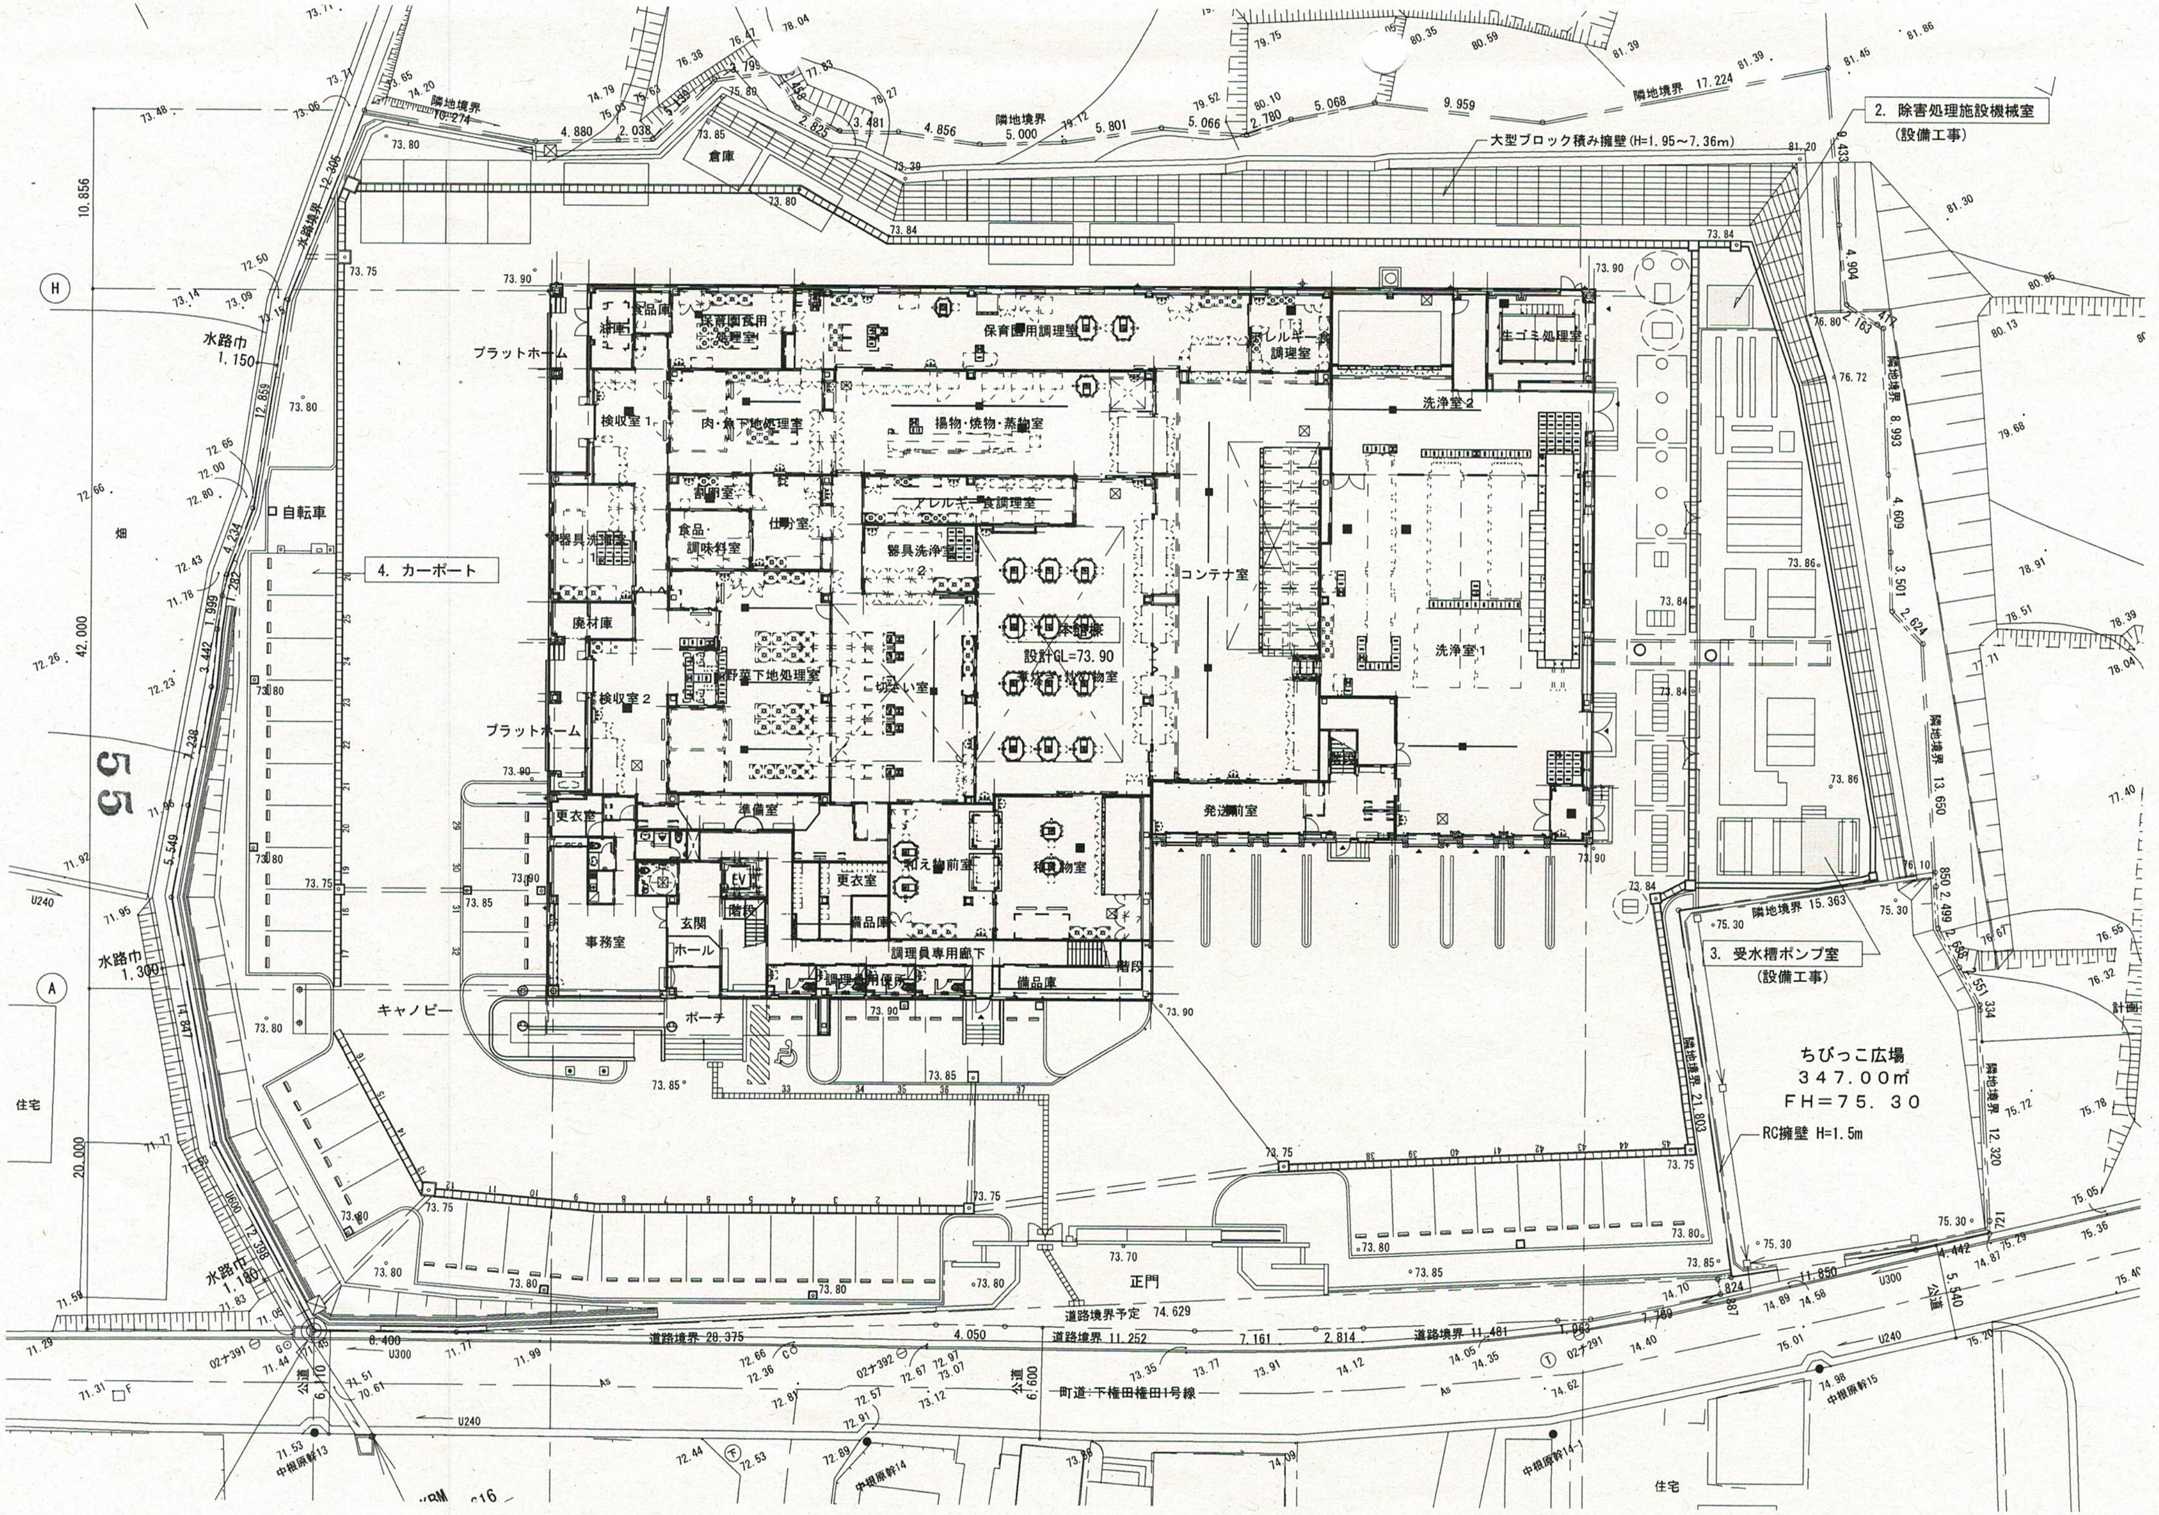

2. 除害処理施設機械室
(設備工事)
3. 受水槽ポンプ室
(設備工事)
4. カーポート
大型ブロック積み擁壁(H=1.95～7.36m)
倉庫
隣地境界
ちびっこ広場
347.00㎡
FH=75. 30
RC擁壁 H=1.5m
保育園用調理室
保育園食用処理室
食品庫
油庫
アレルギー食調理室
生ゴミ処理室
洗浄室2
洗浄室1
検収室1
検収室2
肉・魚下処理室
揚物・焼物・蒸物室
計量室
仕分室
食品・調味料室
器具洗浄室1
器具洗浄室2
コンテナ室
廃材庫
野菜下処理室
切さい室
煮炊き・和え物室
設計GL=73.90
プラットホーム
準備室
発送前室
更衣室
事務室
玄関
ホール
EV
階段
和え物前室
和え物室
備品庫
調理員専用廊下
調理員用便所
ポーチ
キャノピー
自転車
正門
道路境界予定 74.629
道路境界 28.375
道路境界 11.252
道路境界 11.481
町道:下権田権田1号線
公道
水路巾 1.150
水路巾 1.300
水路巾 1.180
水路境界
住宅
畑
中根原幹13
中根原幹14
中根原幹14-1
中根原幹15
55
42.000
20.000
10.856
12.859
12.306
6.600
5.540
U240
U300
U600
As
計画