


令和3年度 公園西駅特別会計 1号公園整備工事 説明資料

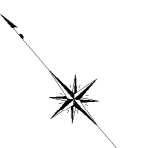

施策1 エリア内での積極的な緑化の推進

施策4 環境配慮型基盤整備の実施

⑥ シェード整備(フラクタル日よけ)


シェード(1)	5.55×5.40	1基
シェード(2)	1.25×1.80×3	1基
シェード(3)	3.60×5.40	1基

④ 電気設備整備

照明灯	h=4.5m	6基
照明灯	足元灯	6基

① 園路整備

散策路	W=2m	A=165㎡
管理道路	W=3m	A=432㎡
広場		A=140㎡

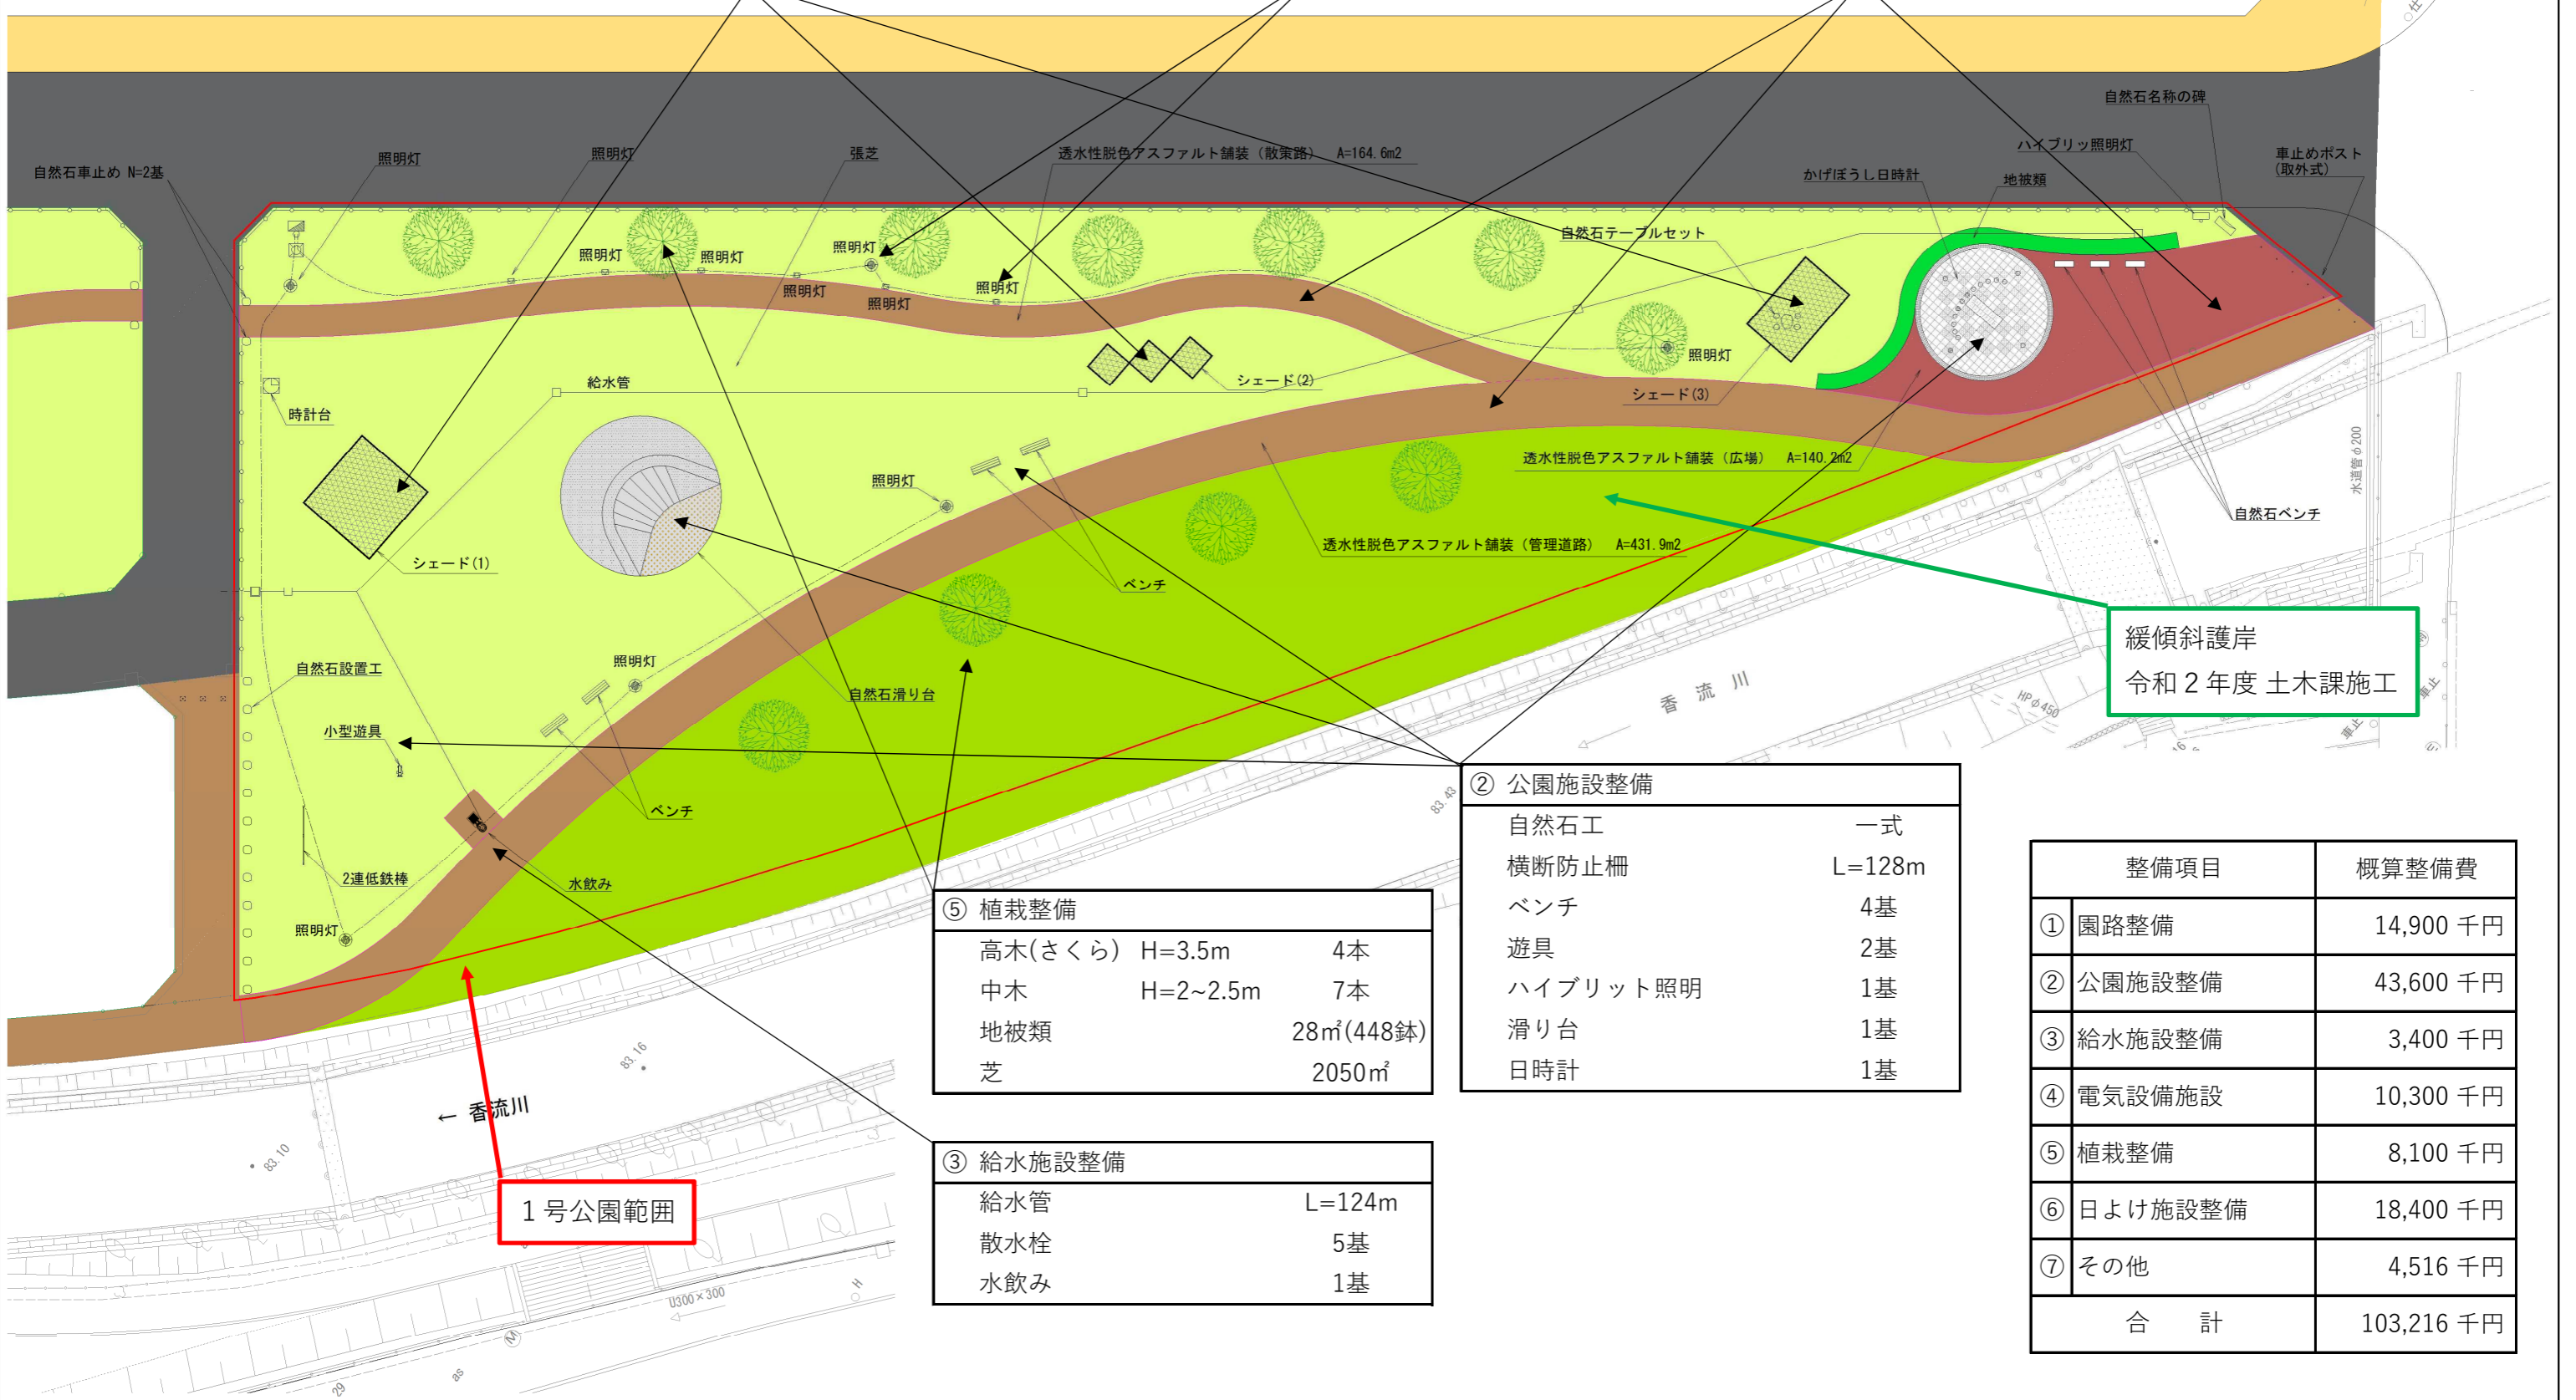

緩傾斜護岸
令和2年度 土木課施工

⑤ 植栽整備

高木(さくら)	H=3.5m	4本
中木	H=2~2.5m	7本
地被類		28㎡(448鉢)
芝		2050㎡

② 公園施設整備

自然石工	一式
横断防止柵	L=128m
ベンチ	4基
遊具	2基
ハイブリット照明	1基
滑り台	1基
日時計	1基

③ 給水施設整備

給水管	L=124m
散水栓	5基
水飲み	1基

整備項目	概算整備費
① 園路整備	14,900 千円
② 公園施設整備	43,600 千円
③ 給水施設整備	3,400 千円
④ 電気設備施設	10,300 千円
⑤ 植栽整備	8,100 千円
⑥ 日よけ施設整備	18,400 千円
⑦ その他	4,516 千円
合計	103,216 千円