



令和3年第3回予算決算委員会総務くらし建設分科会
土木課資料（下川原下山1号線整備事業）

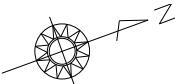

- 現況
- 計画
- 橋梁架替え

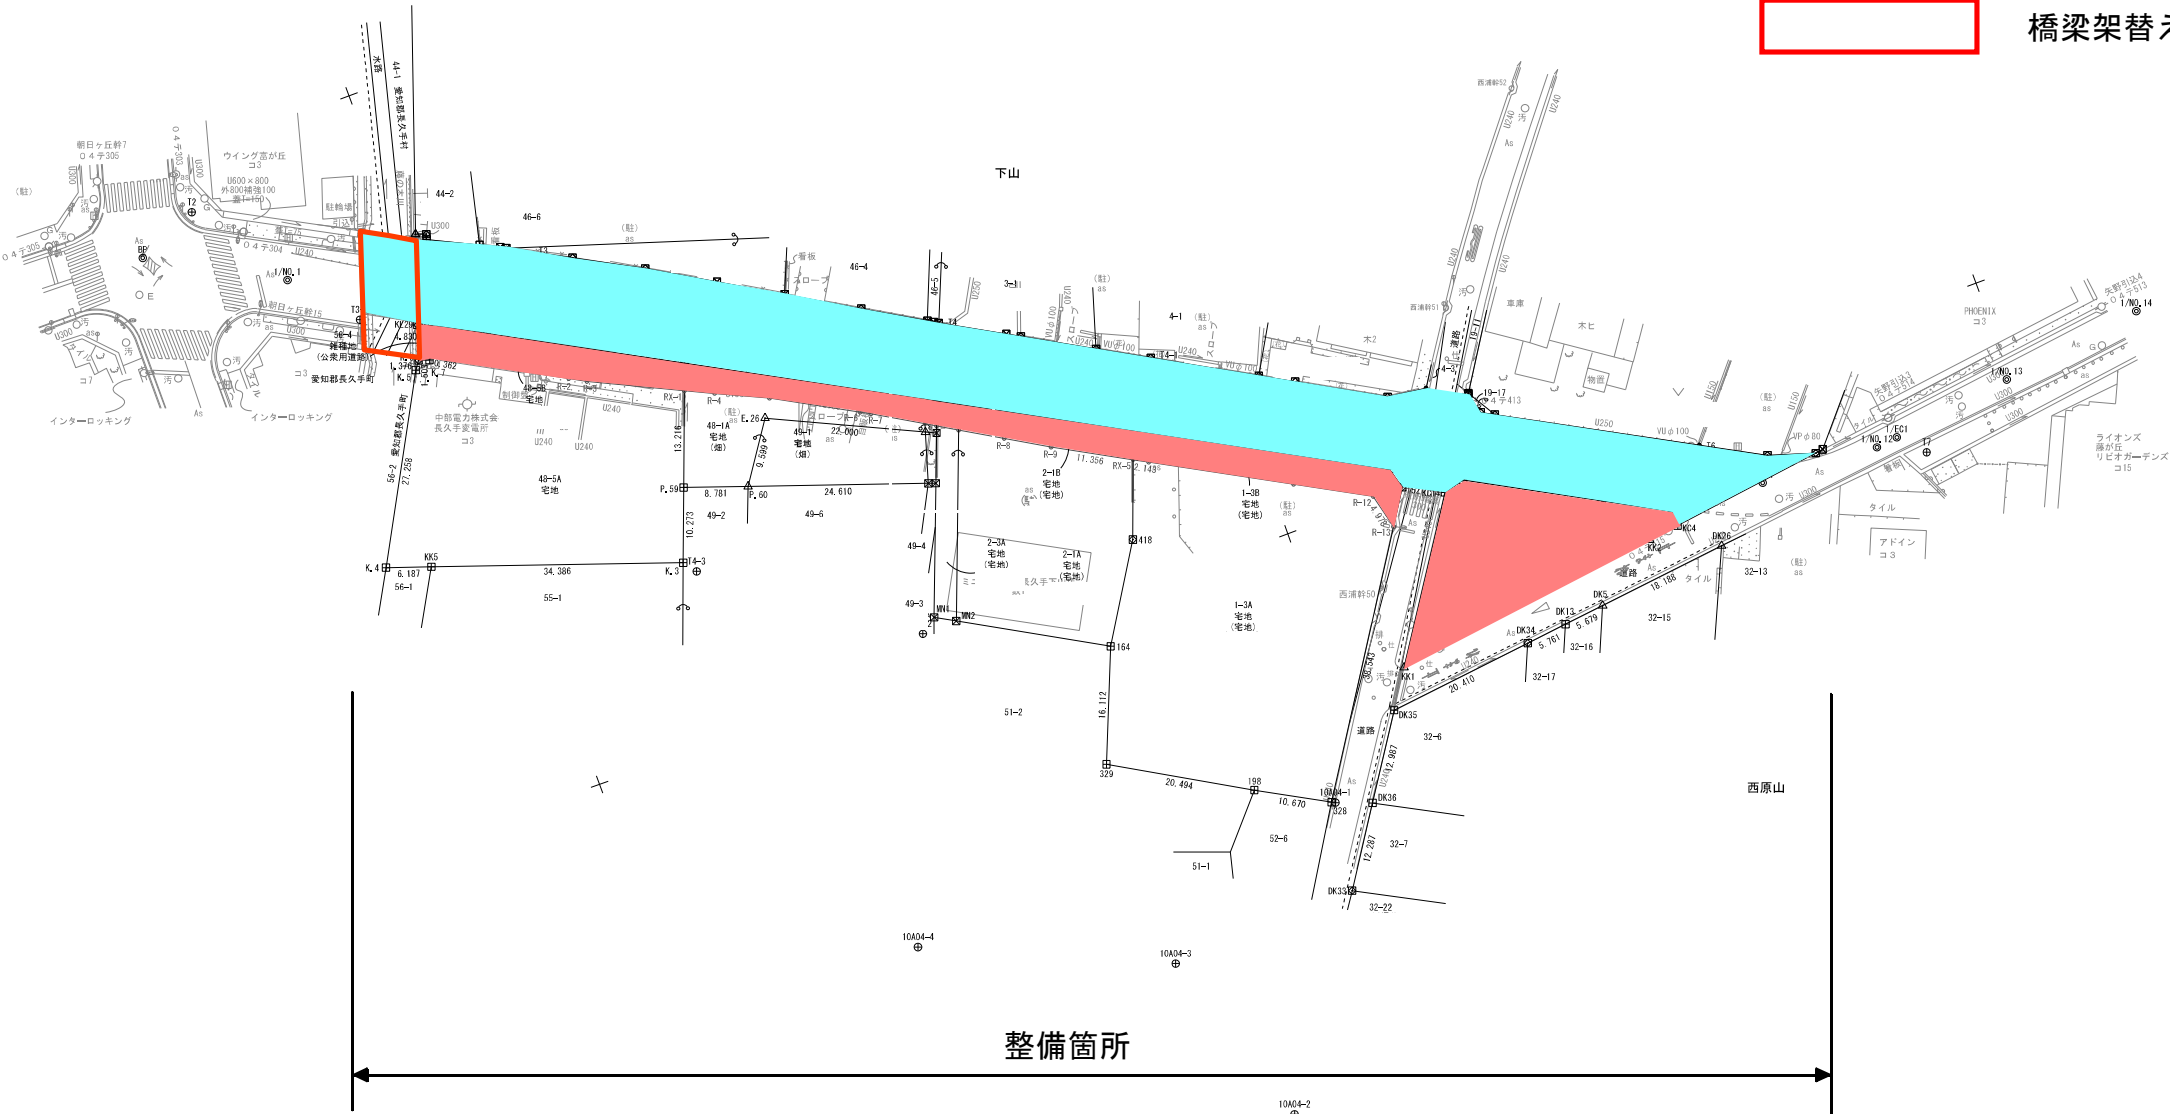


凡 例	
	コンクリート地
	プラスチック地
	金属プレート
	橋
	計 算 点
	中 心 点
	基 準 点
	用 地 幅 尺


業 務 名			
図 面 名			
路 線 名	市道下川原下山1号線外		
箇 所 名	長久手市下山地内外		
縮 尺	1 : 5 0 0	図面番号	
受 託 者			
委 託 者	長久手市建設部土木課		

令和3年第3回予算決算委員会総務くらし建設分科会
土木課資料（東島2号線道路拡幅工事）




1/5,000

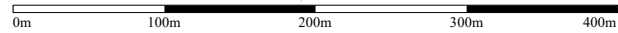

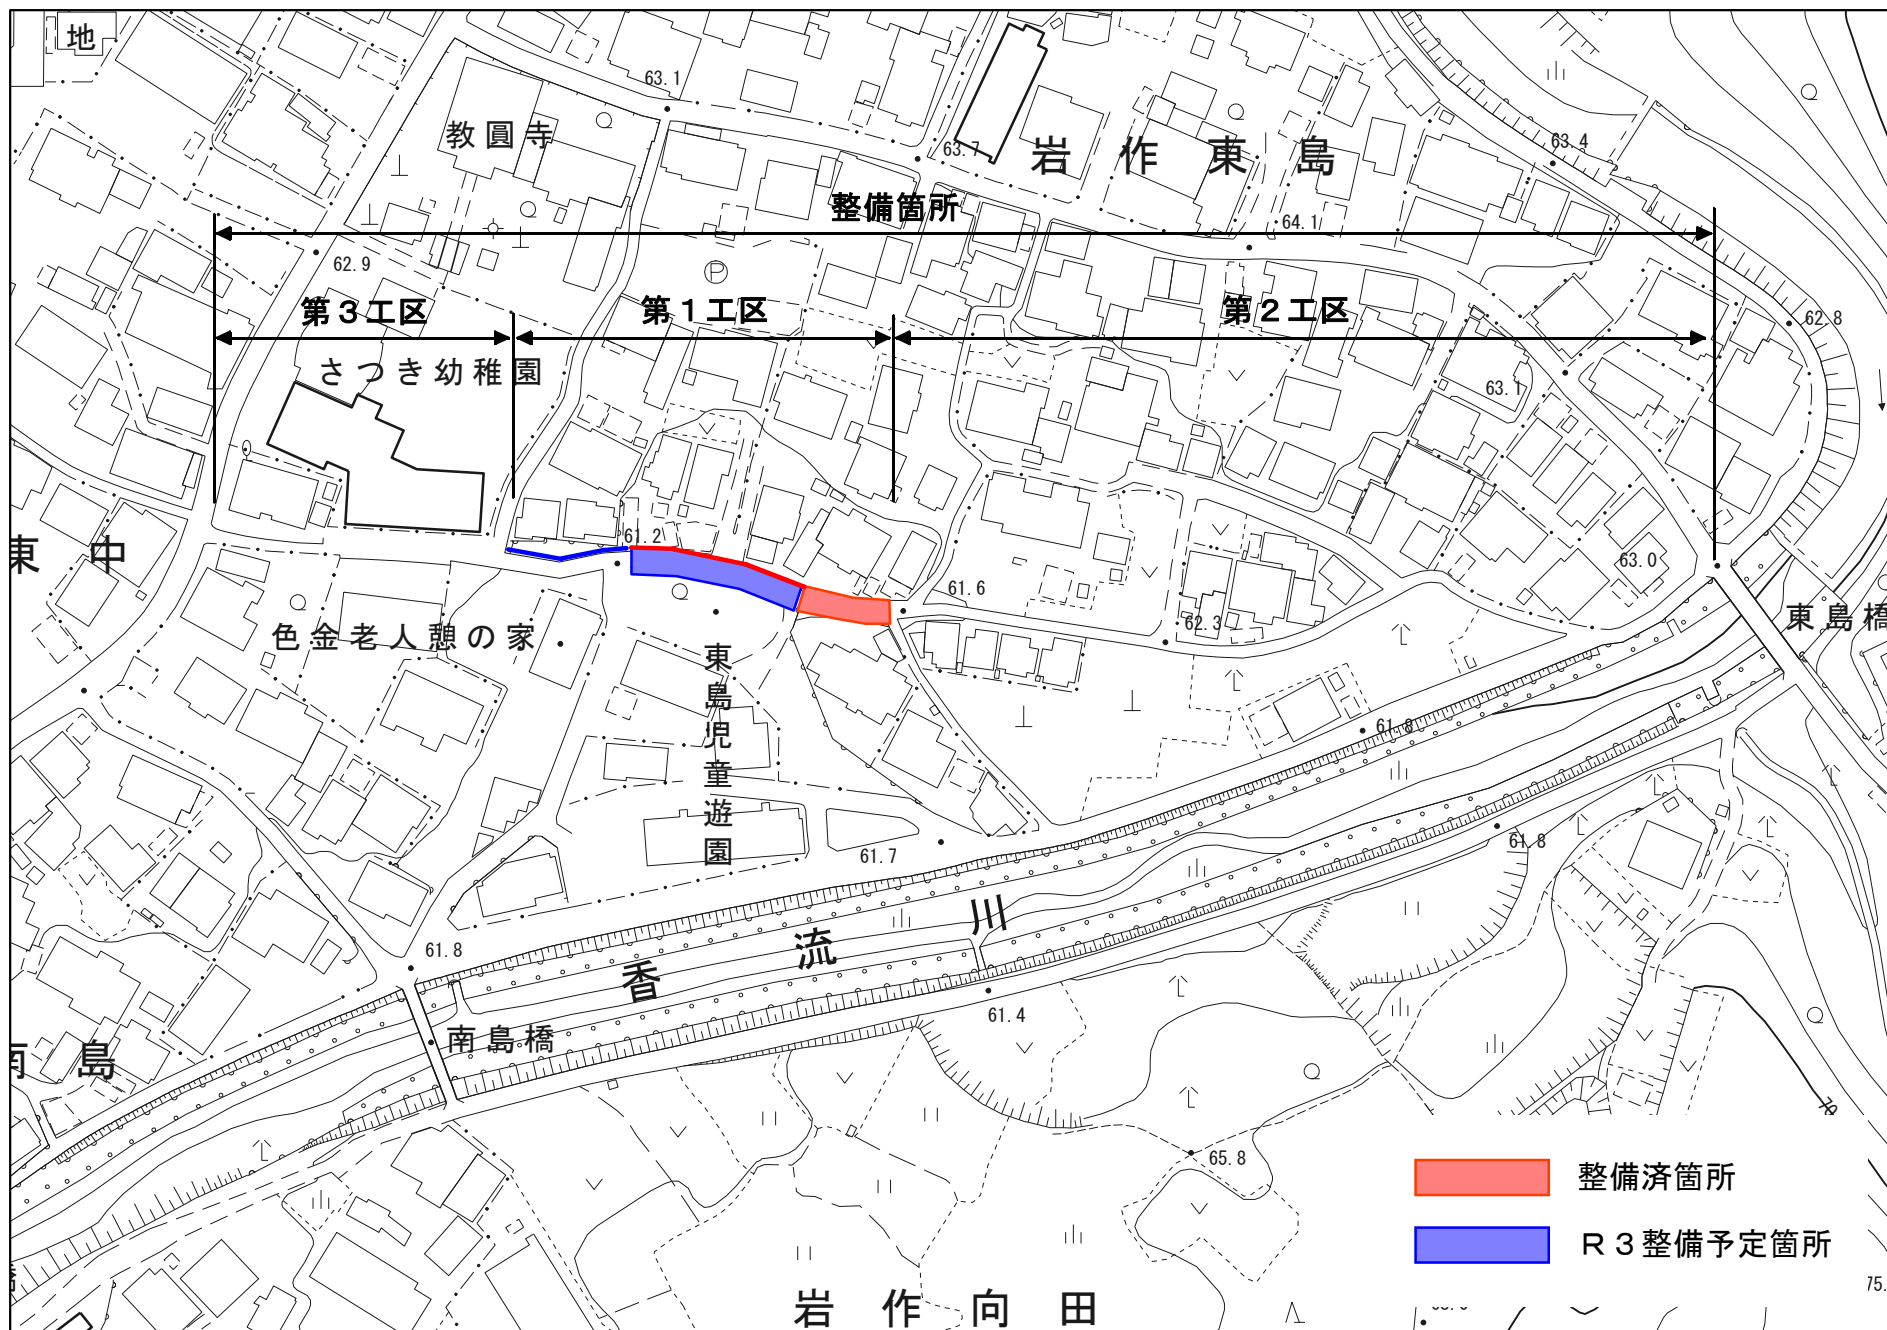

岩 作 向 田

1/1,500

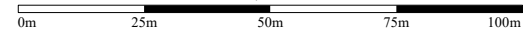

- 整備済箇所
- R3整備予定箇所