

# 第1章 業務概要

## 1.1 業務目的

あぐりん村における売り場拡張のための整備基本計画策定及び基本設計等を行うことを目的とする。

## 1.2 業務概要

### 1.2.1 業務概要

- (1) 業務名：あぐりん村再整備基本計画策定及び基本設計等業務委託
- (2) 履行期間：平成30年4月27日～平成31年3月27日
- (3) 業務箇所：長久手市前熊下田134
- (4) 発注者：長久手市建設部みどりの推進課
- (5) 受注者：株式会社オリエンタルコンサルタンツ 中部支社

### 1.2.2 業務箇所

業務箇所を以下に示す。




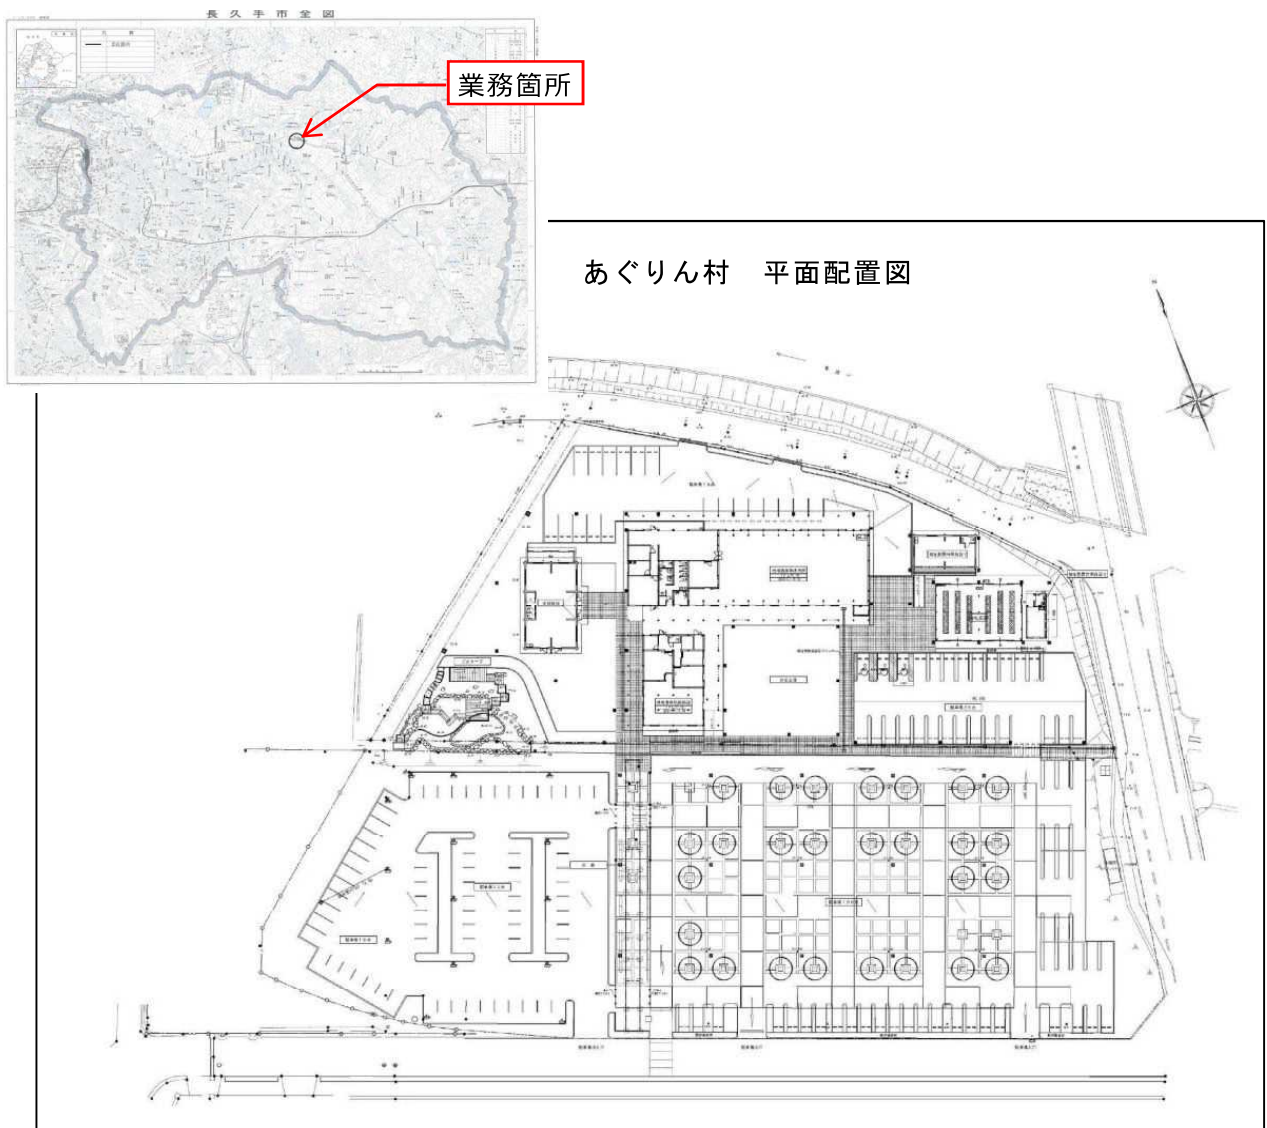


図 1.1 位置図

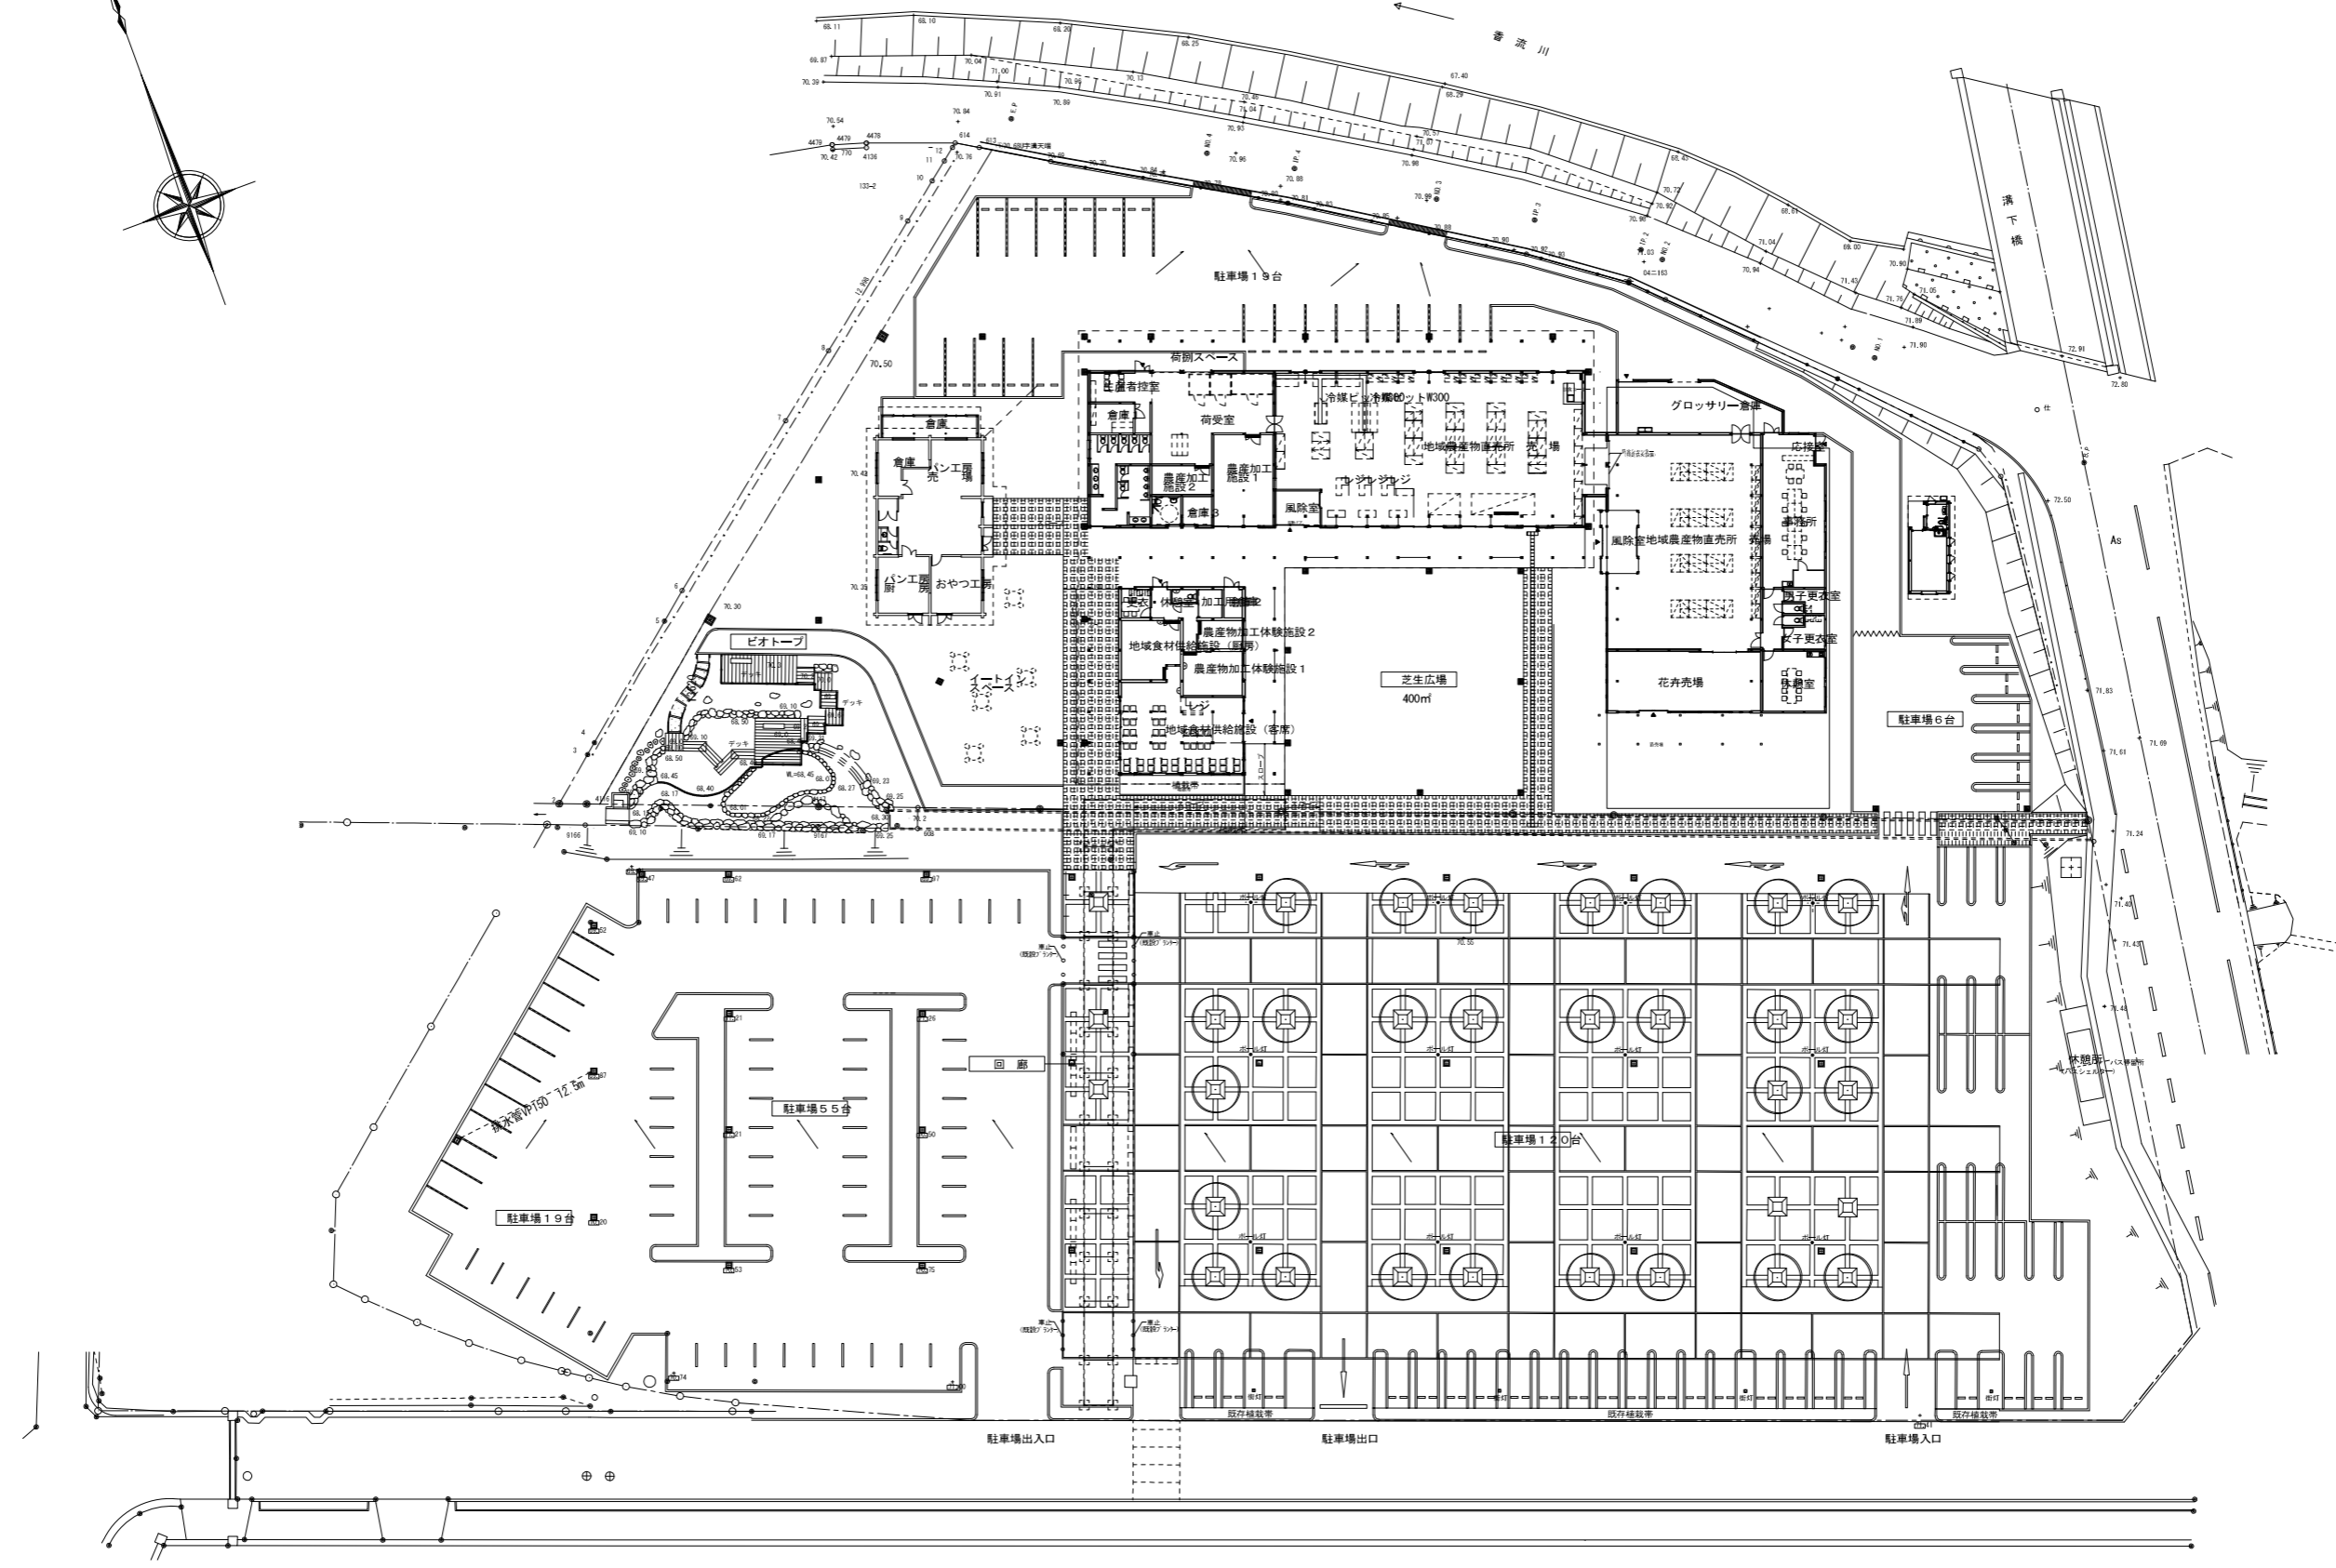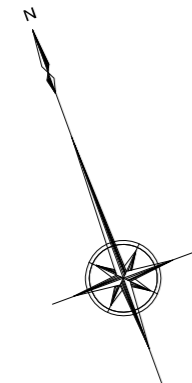


配置図 S=1/300

工事名	全体配置図(計画)		
図面名	A1 S=1:300	図面番号	3
年月日	平成31年 3月		
会社名			
事務所名	長久手市		

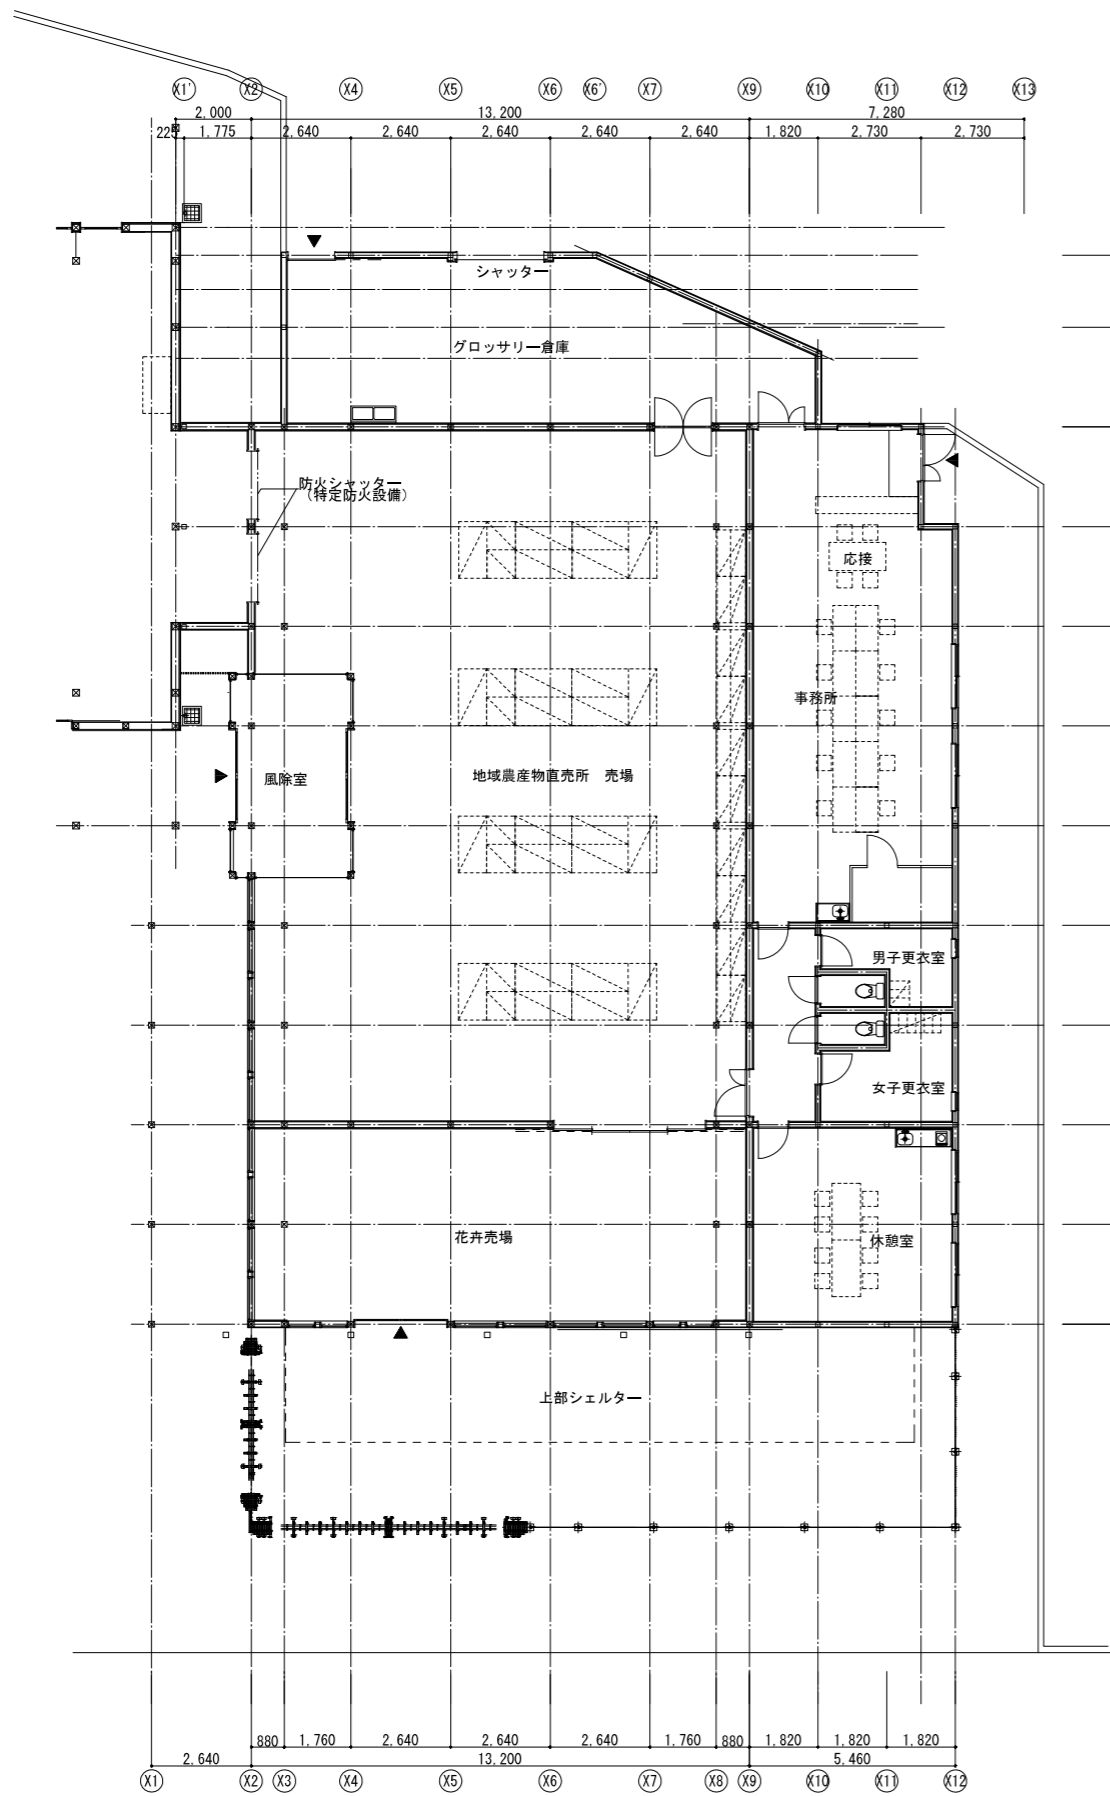

平面図 S=1/100

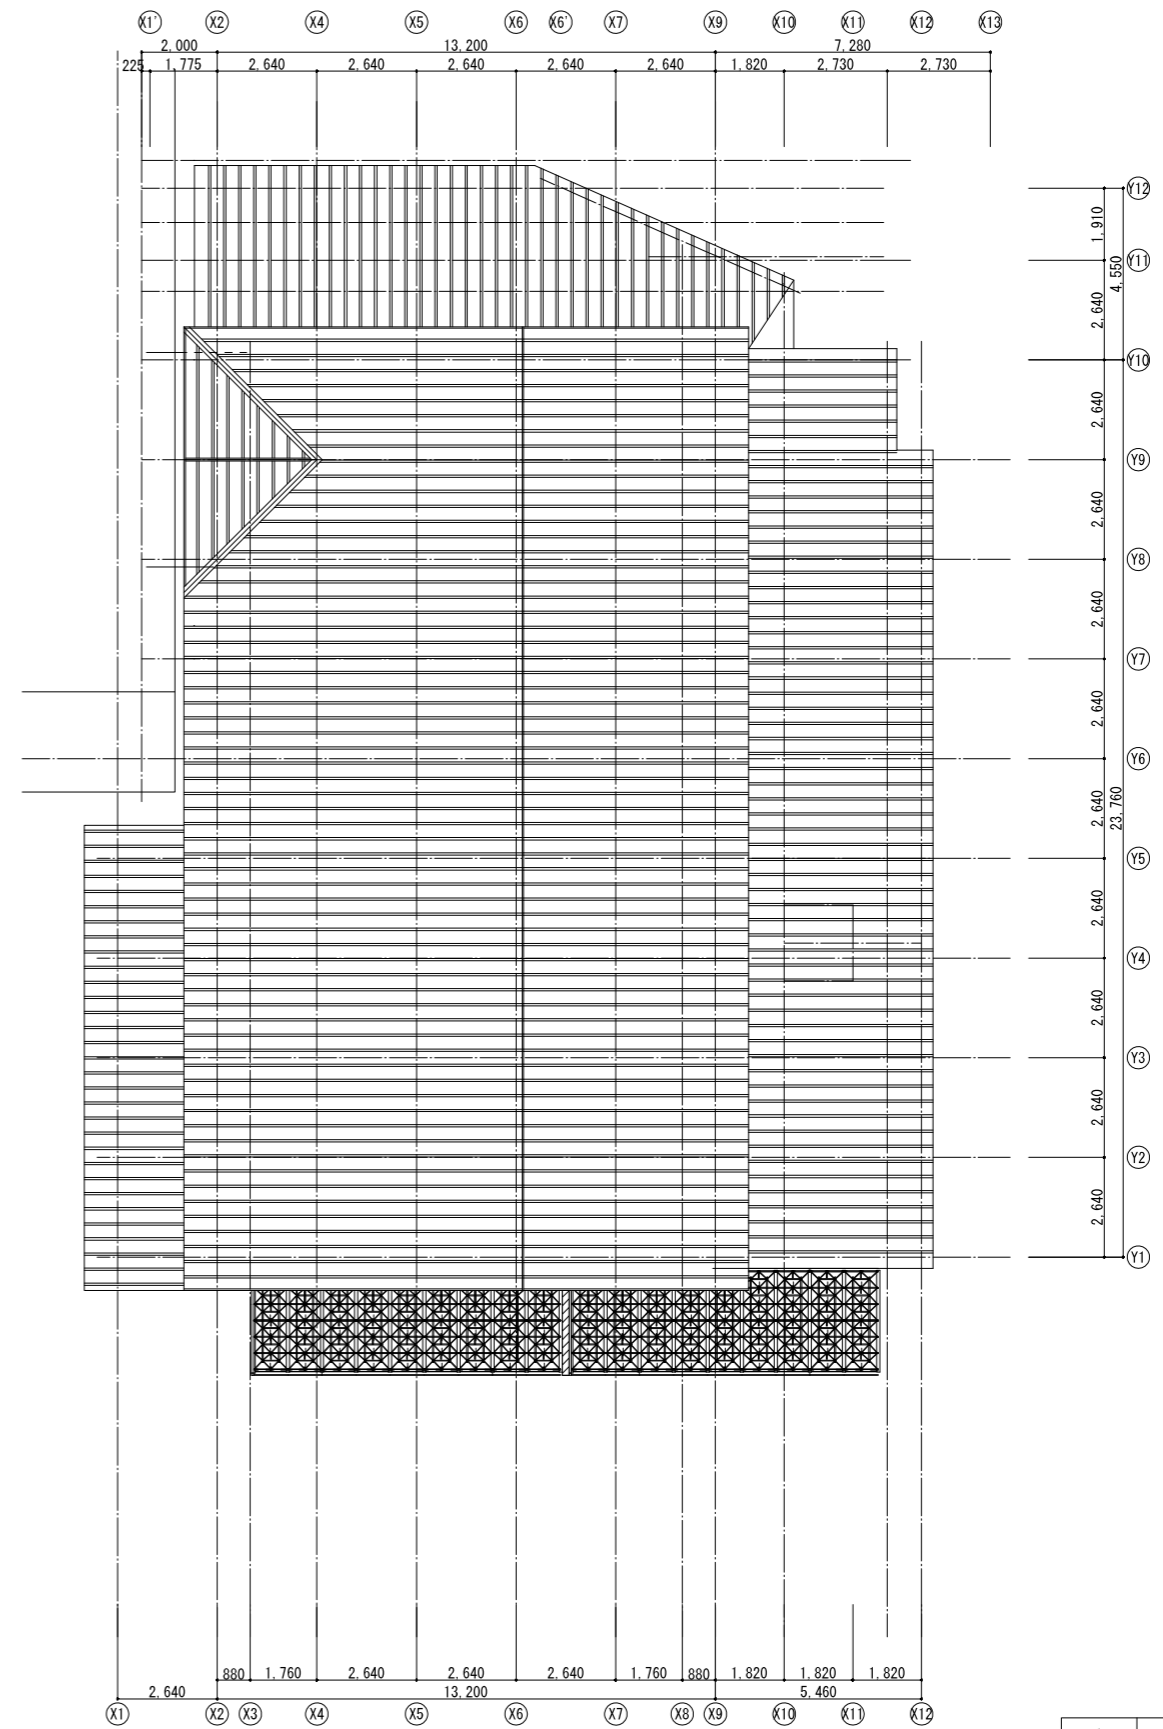

屋根伏図 S=1/100

工事名			
図面名	平面図		
尺度	A1 S=1:100	図面番号	5
年月日	平成31年 3月		
会社名			
事務所名	長久手市		

