


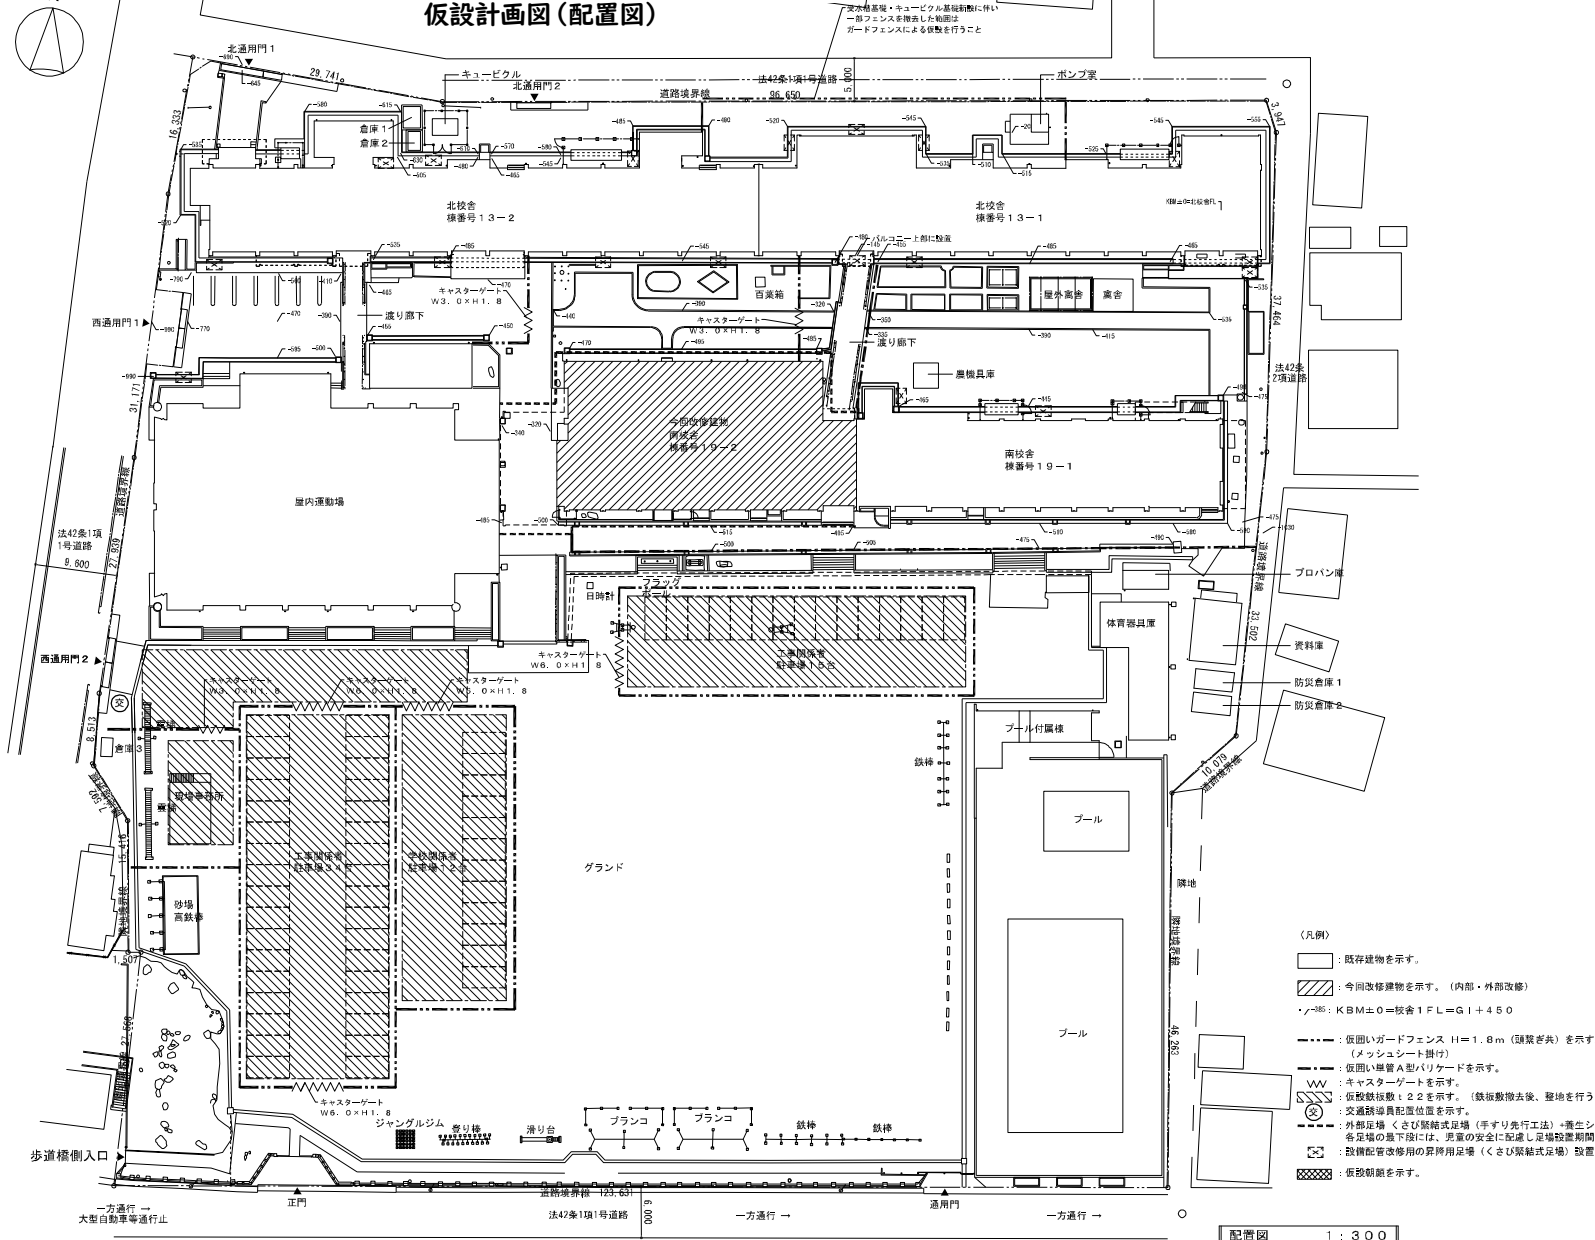

長久手小学校建物改修工事（Ⅰ期工事）
仮設計画図（配置図）

教育福祉委員会
教育総務課資料
令和7年6月6日



- （凡例）
- ：既存建物を示す。
 - ▨：今回改修建物を示す。（内部・外部改修）
 - ・▽・▽・▽：KBM±0＝校舎1F L＝G1＋450
 - ：仮囲いガードフェンス H＝1.8m（諸君共）を示す。（メッシュシート掛付）
 - ：仮囲い単管A型バリアードを示す。
 - ：キャスターゲートを示す。
 - ：仮校数線数122を示す。（鉄板敷撤去後、整地を行う）
 - ⊗：交通誘導員配置位置を示す。（手すり先行工法）=養生シートを示す。
 - ：外部足場くさび留結式足場（手すり先行工法）=養生シートを示す。
 - ：各足場の足下段には、男児の安全に配慮し足場撤去期間中、進入防止対策としてガードフェンスを設置する。
 - ⊗：鉄板配管改修用の昇降用足場（くさび留結式足場）設置場所を示す。（計17か所）
 - ：仮設朝顔を示す。

注記	月		日	工事名称	図面名称	日付			
	変更						長久手小学校建物改修工事（Ⅰ期工事）	仮設計画図（配置図 1）	2025.
長久手市				校図	図面 No.				
				縮尺	A1 1:300 A3 1:600	図面 No. A / 1.3			