

長久手市まちづくりセンターにおける 管理体制の現状について

1 開館日、時間

(1) 開館日

年末年始（12月28日から1月4日）を除く、毎日

(2) 時間

平日・土曜日 午前9時から午後9時まで

※夜間利用がない日は、午前9時から午後5時まで

日曜、祝日 午前9時から午後5時まで

2 実際の管理者

くらし文化部地域共生推進課

（受付等の業務の一部を長久手市シルバー人材センターへ委託）

3 一日の実働人員数

午前1人（会計年度職員）、午後1人（委託業者）

4 入館者数


13,276名（令和6年度）

5 現在管理にかかっている費用


10,029,887円（令和6年度決算予定額）

6 施設配置図

別紙のとおり

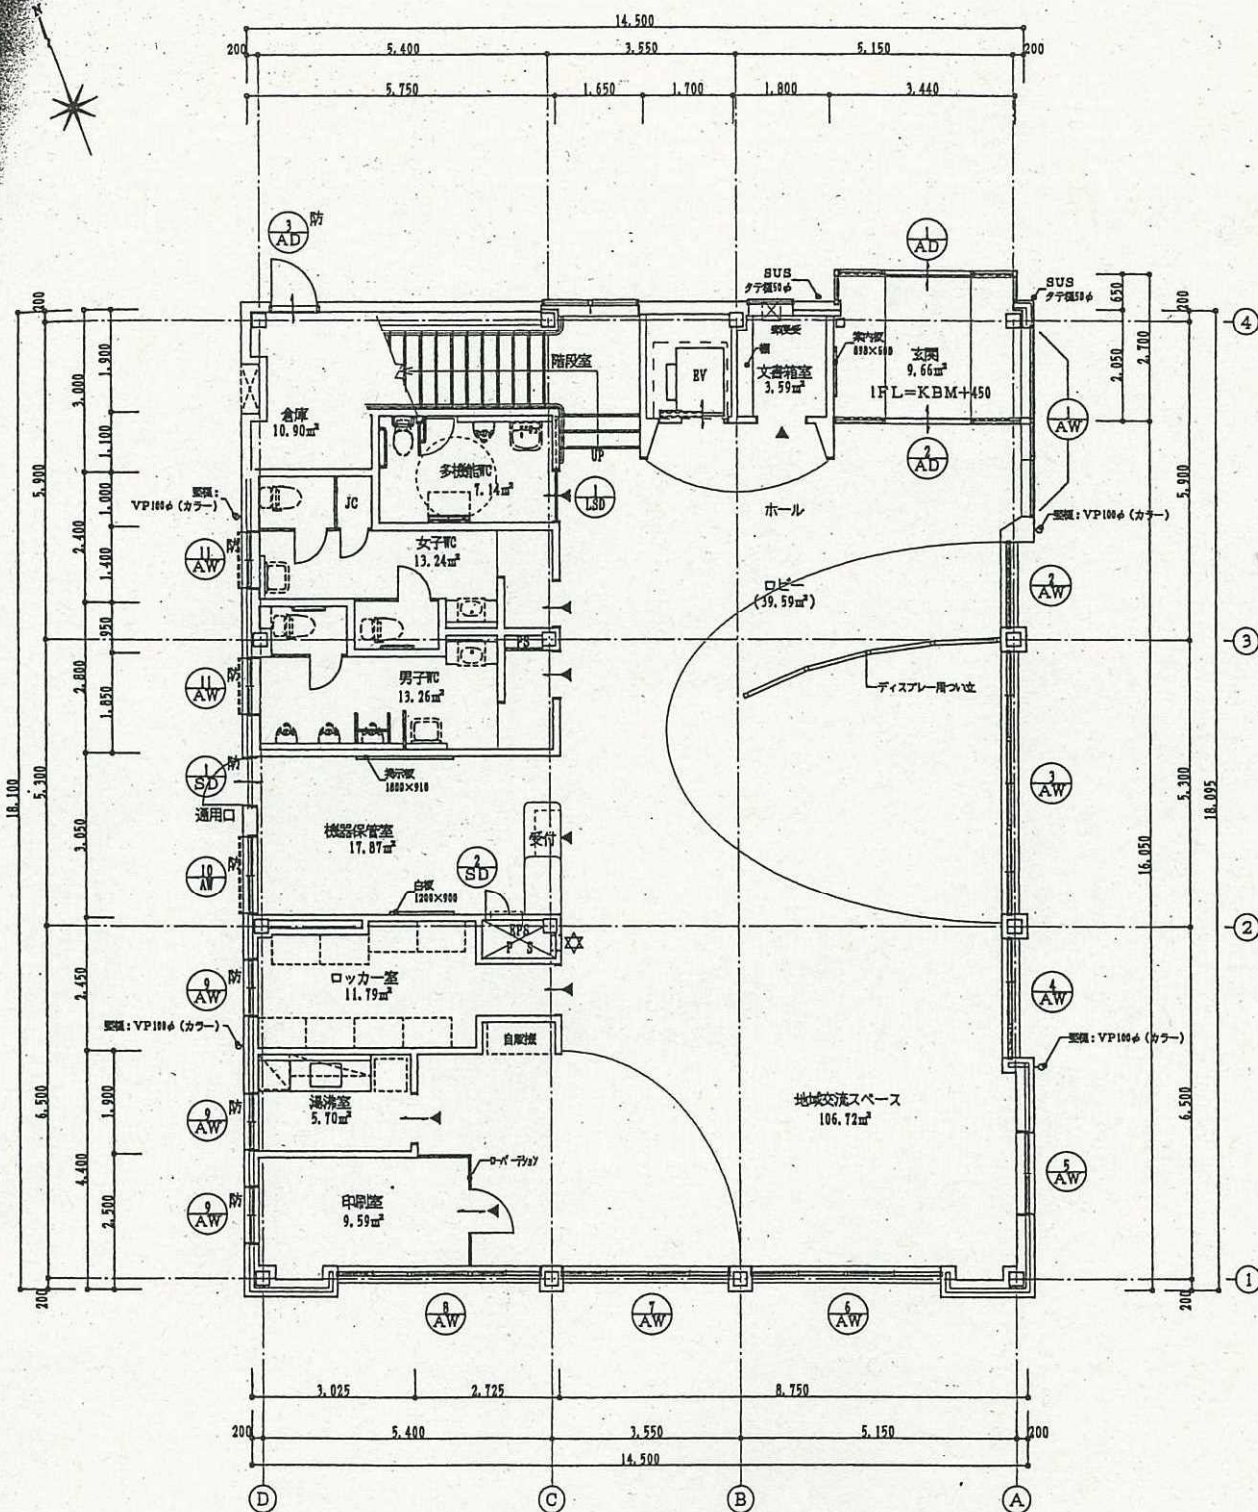

1階平面図 S=1/100

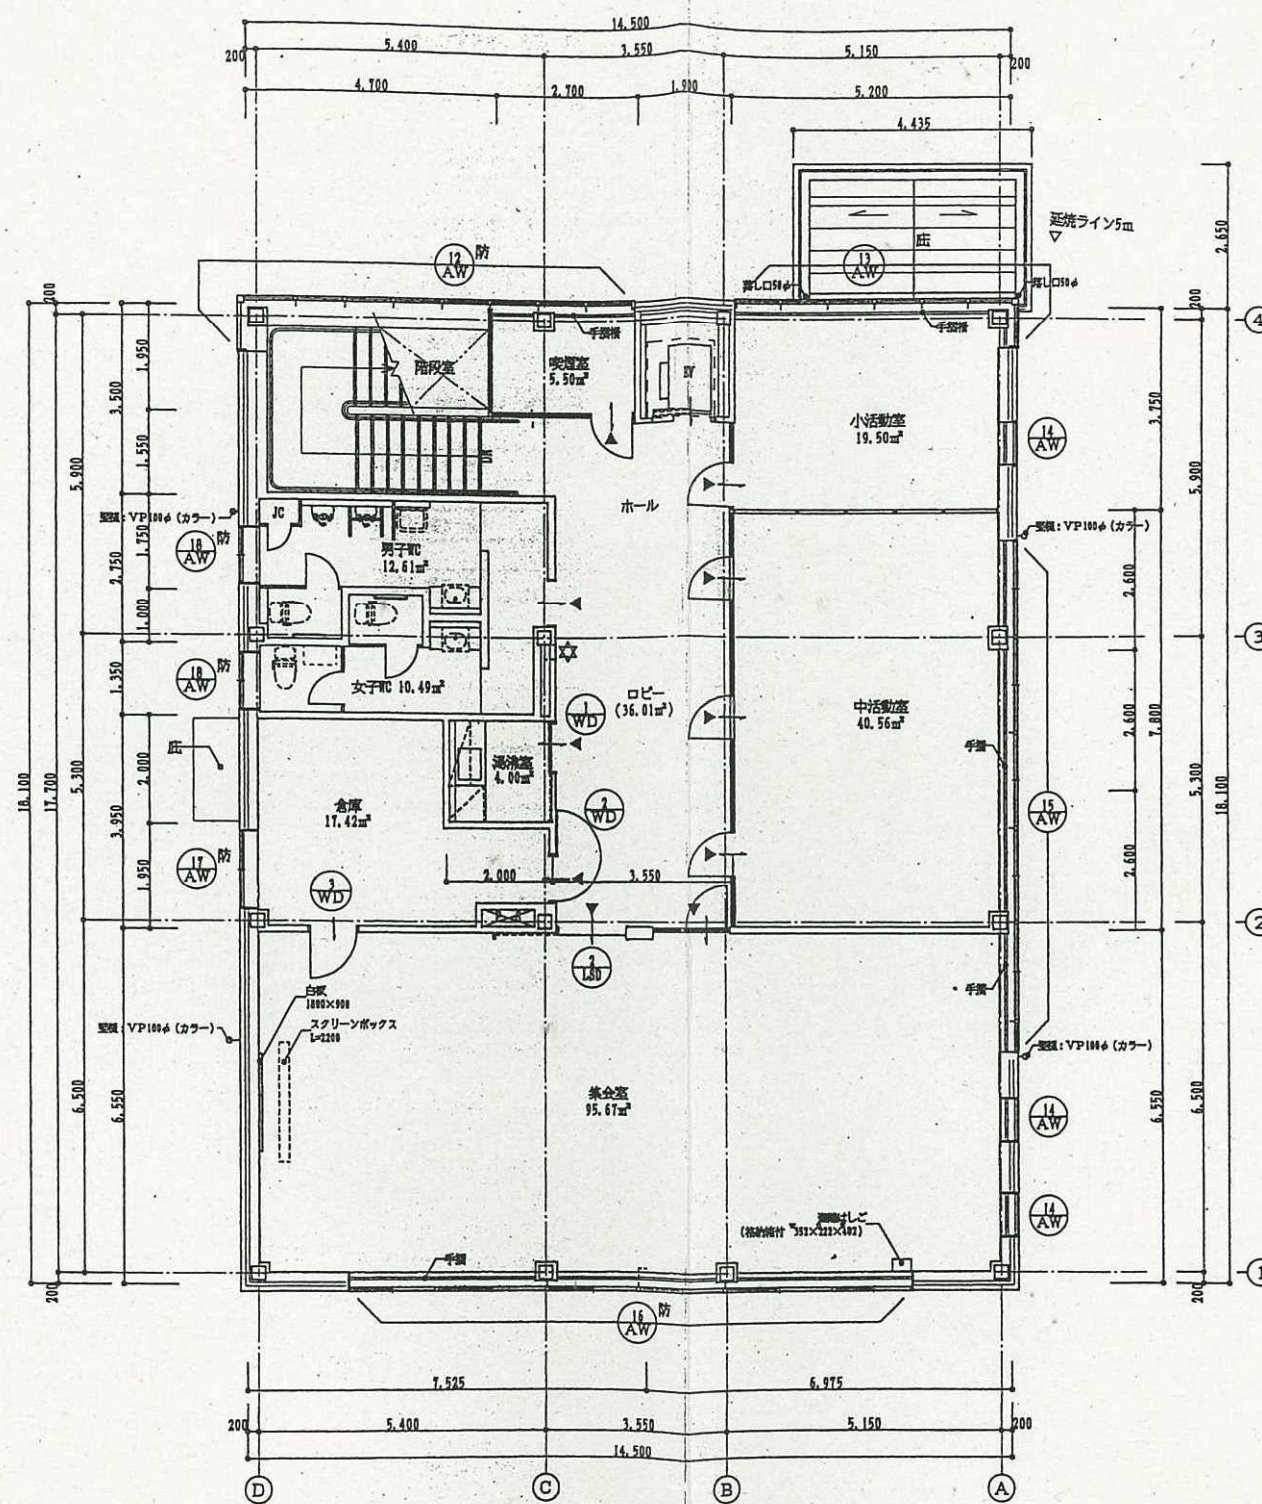

2階平面図 S=1/100

ピクトサイン (持出式。位置は現場指示決定とする)
消火器 (ボックス: 壁込式)
防火設備

床面積	
2階 床面積	262.45㎡
1階 床面積	260.58㎡
合 計	523.03㎡
敷地面積	1,038.84㎡

(仮称) 長久手町まちづくりセンター建設工事	図番	9660333
1、2階平面図	SCALE	1/100
一級建築士事務所 株式会社 黒野建築設計事務所	DATE	2004. 3.
一級建築士登録28847号		黒野一都男