



付近見取図 S=1/2,500

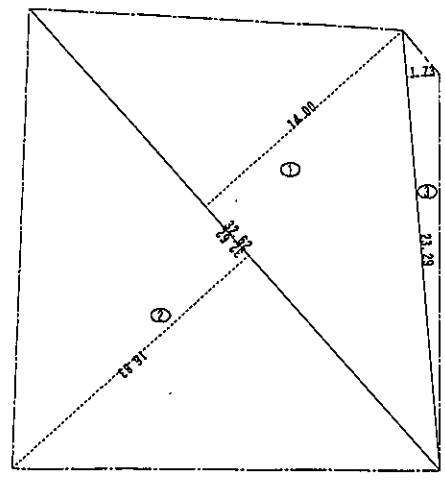

番号	底辺	高さ	体積	面積	積
1	32.62	14.00	455.6800	228.34000	
2	32.62	16.83	548.9946	274.49730	
3	23.29	1.73	40.2917	20.14585	
合計				522.98315	
敷地面積				522.98 m ²	

敷地求積図 S=1/200

道路斜線
 (道路幅員) 8.00m (道路距離) 1.650x2=11.300m
 道路高さ: KBM-0.845
 制限高さ: -0.845+11.300x1.25=13.280m (KBM基準)
 建物高さ: -0.050+5.200=5.150m (KBM基準)
 5.150 < 13.280 OK
 建築物と道路との間に、令130条の12に掲げるもの
 以外は無し

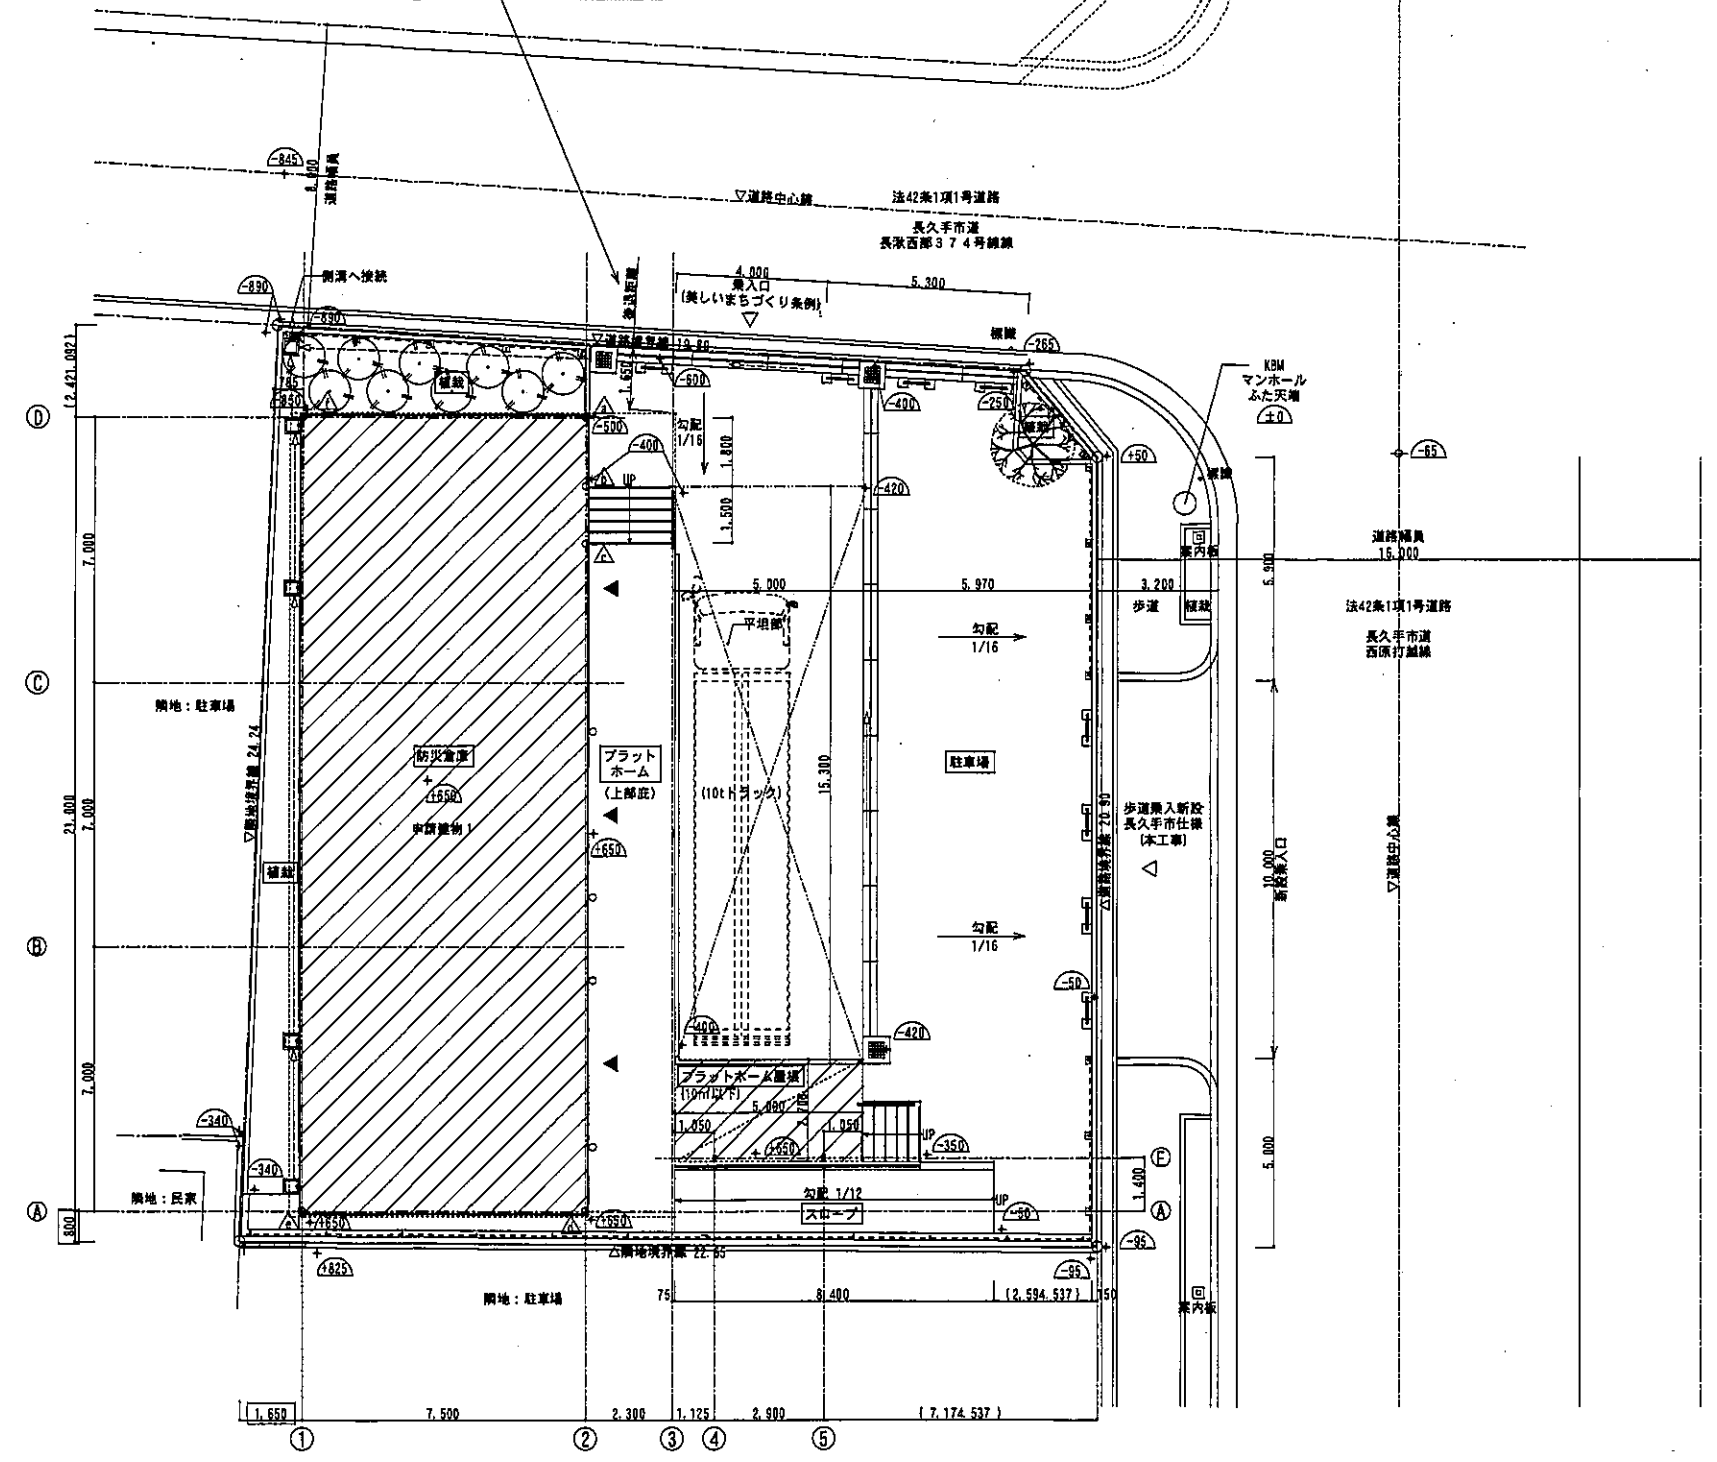

配置図 S=1/100

地盤高算定 (防火倉庫)			
高さ	平均高さ	距離	積
△ -0.500	-0.450	1.800	-0.810
△ -0.400	+0.125	1.500	+0.1875
△ +0.650	+0.650	17.700	+11.505
△ +0.650	+0.650	7.500	+4.875
△ -0.340	-0.595	21.000	-12.495
△ -0.850	-0.725	7.500	-5.4375
△ -0.600			
合計		57.000	-2.175
地盤高	-2.175/57.000=-0.039		KBM-0.05とする

地盤高算定 (プラットフォーム屋根)	
地盤高	KBM+650とする

△420: 計画レベル
 ->: 雨水排水経路