

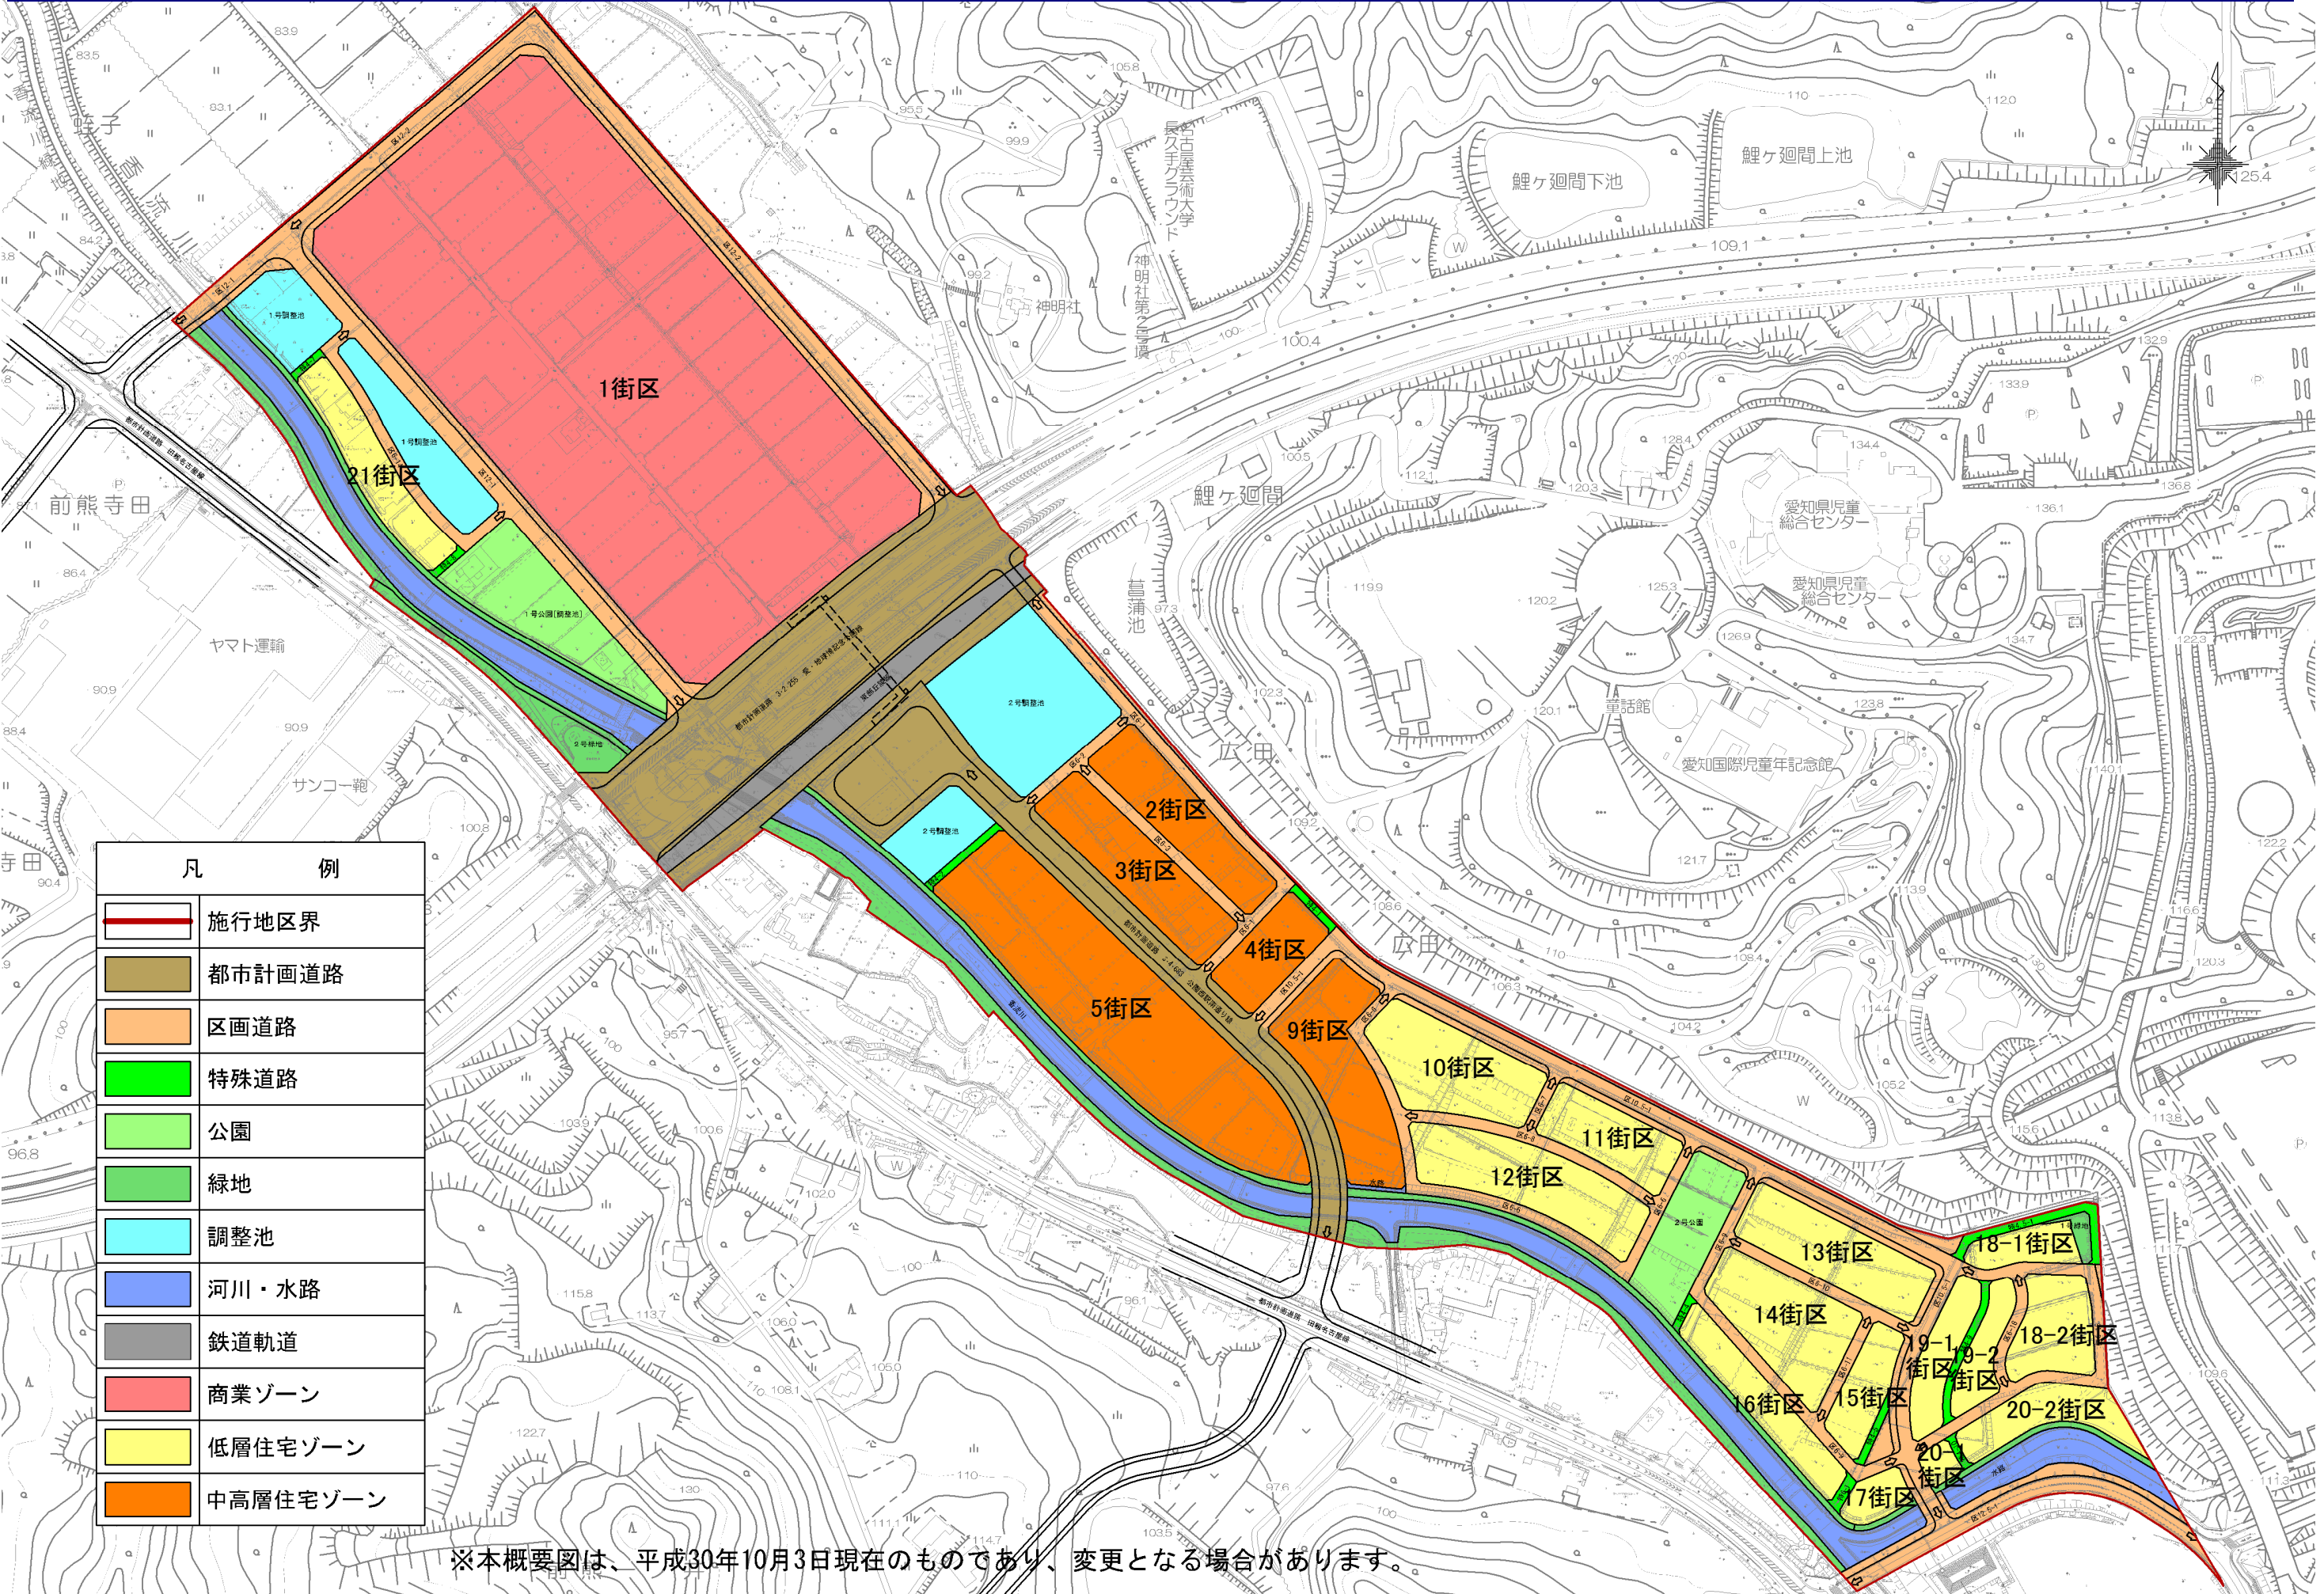


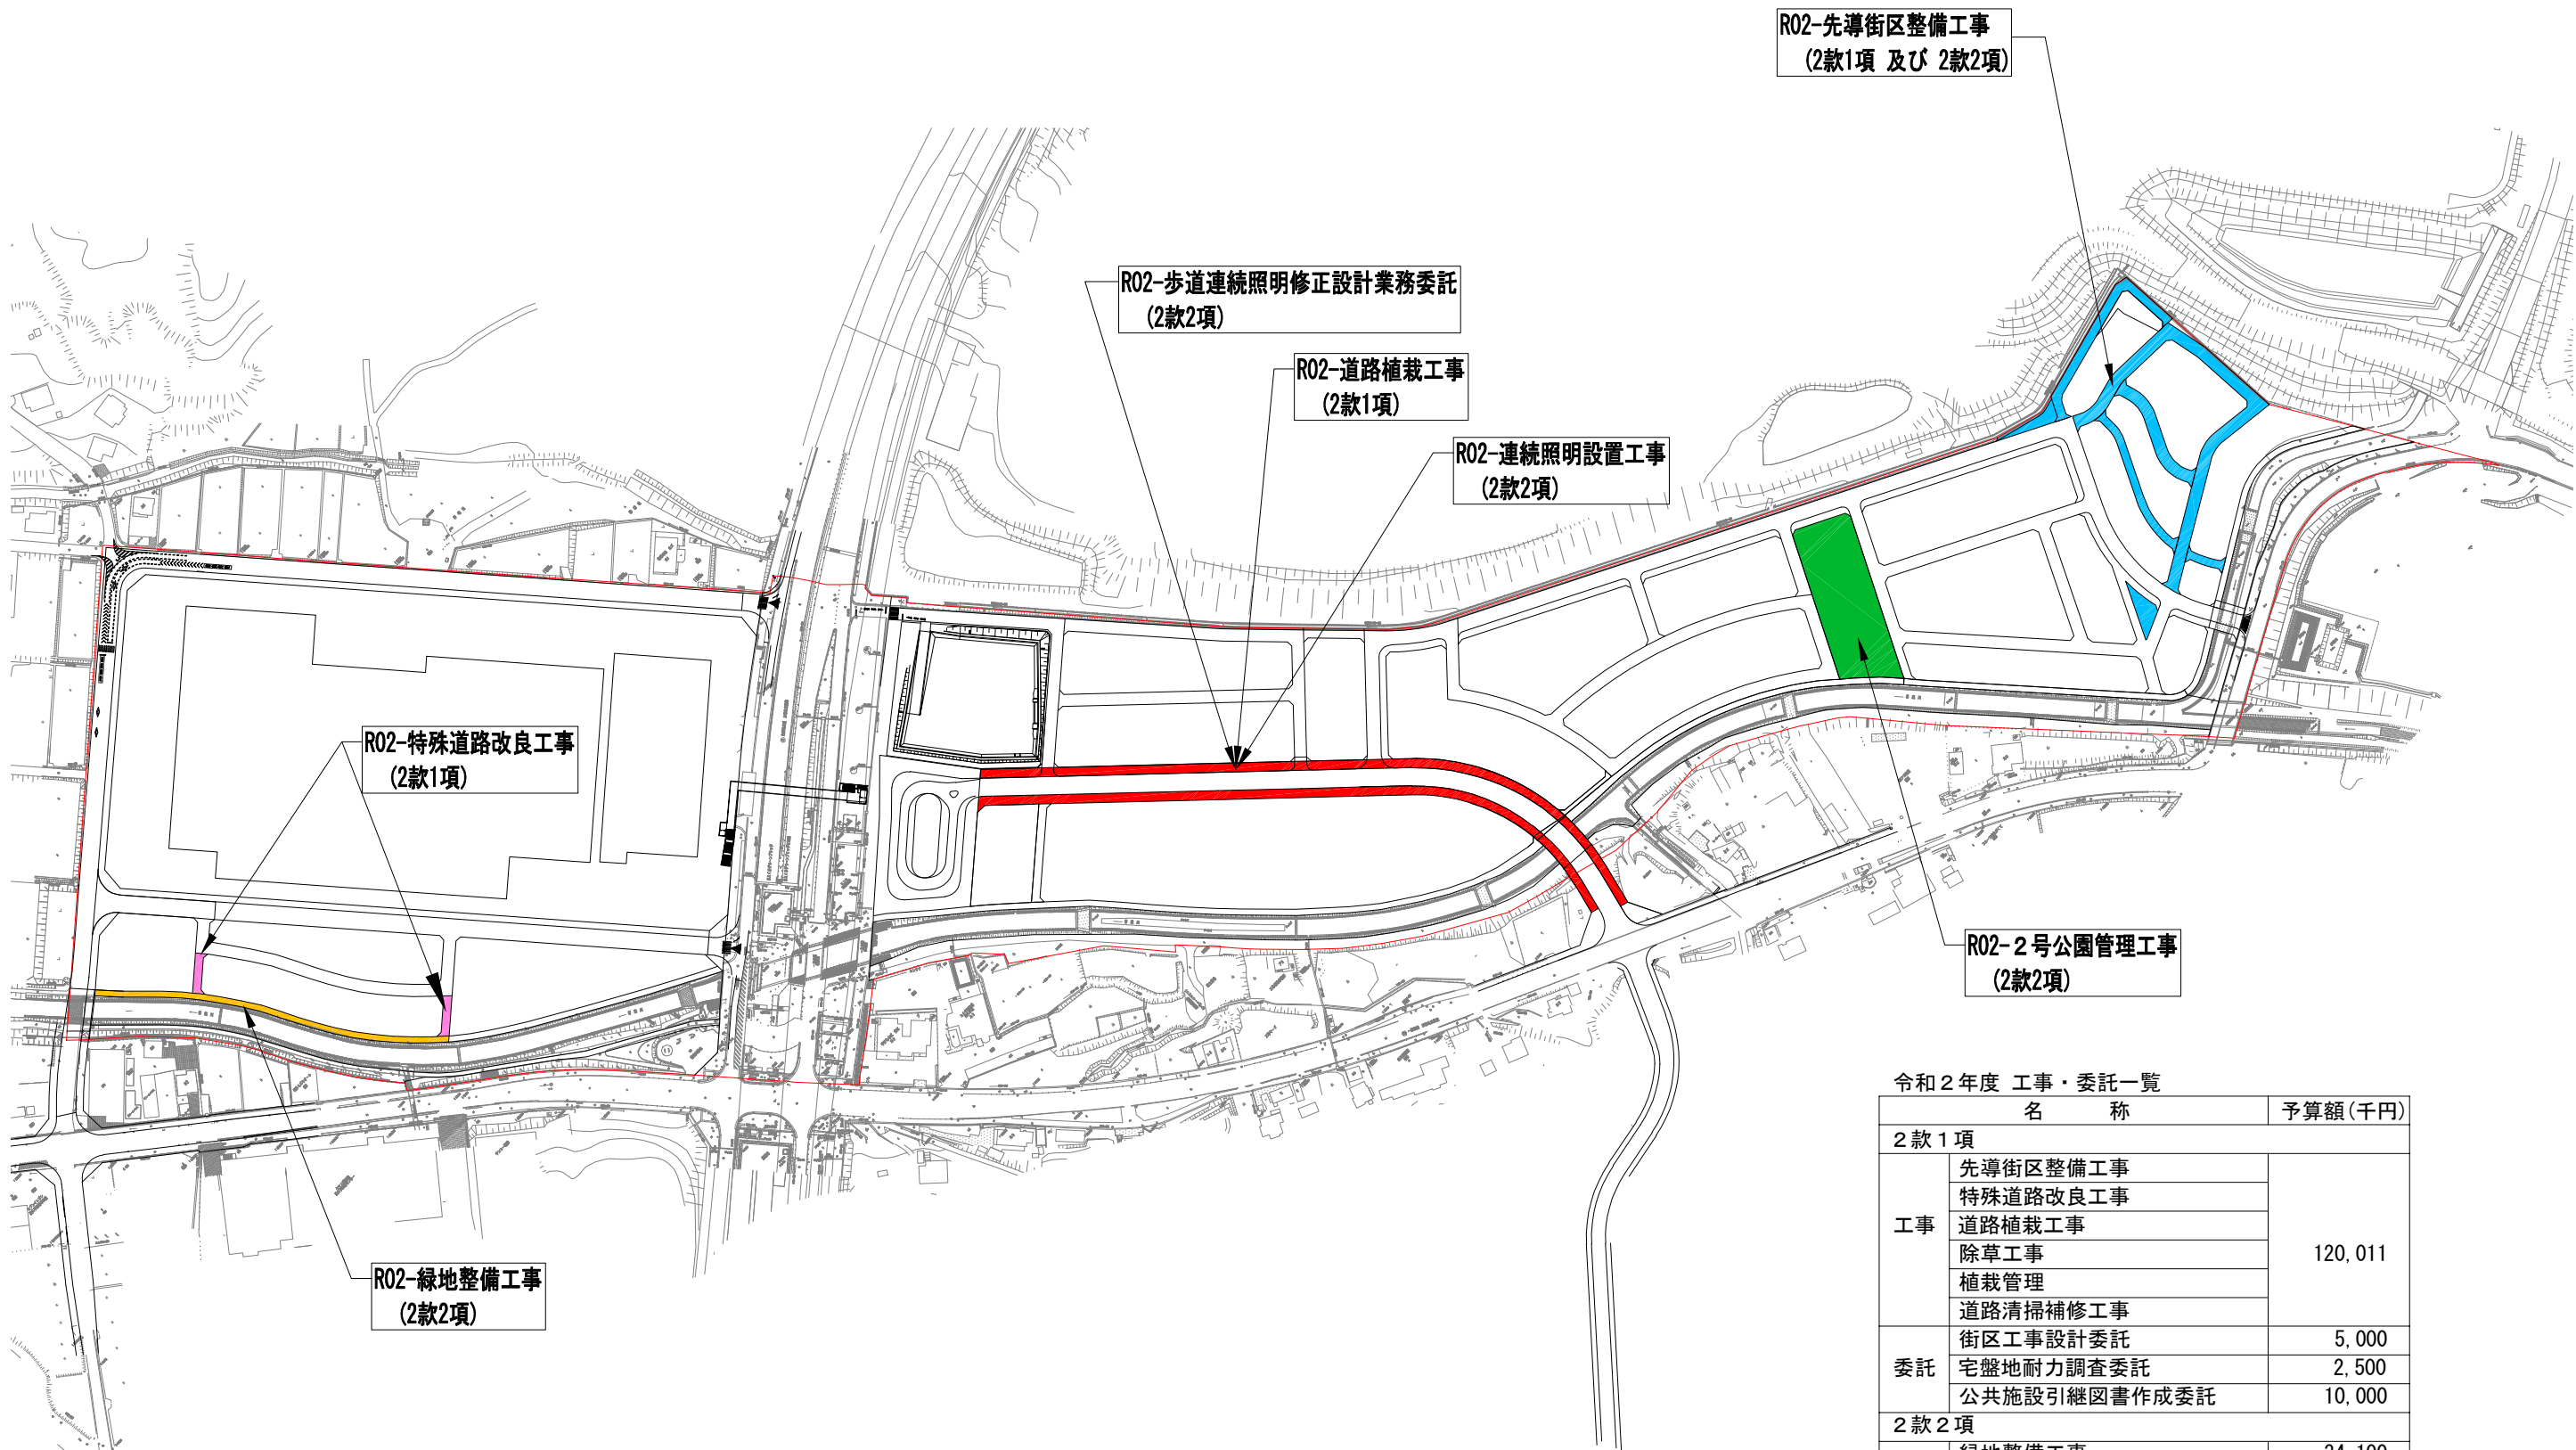

名古屋都市計画事業公園西駅周辺土地区画整理事業
令和2年度 工事・委託位置図 縮尺 1:3000

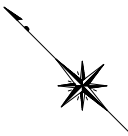

令和2年度 工事・委託一覧

名 称		予算額(千円)
2 款 1 項		
工 事	先導街区整備工事	120,011
	特殊道路改良工事	
	道路植栽工事	
	除草工事	
	植栽管理	
委 託	道路清掃補修工事	
	街区工事設計委託	5,000
	宅盤地耐力調査委託	2,500
委 託	公共施設引継図書作成委託	10,000
2 款 2 項		
工 事	緑地整備工事	34,100
	2号公園管理工事	2,000
	連続照明設置工事	37,770
	先導街区整備工事	32,000
委 託	歩道連続照明修正設計業務委託	2,200

名古屋都市計画事業公園西駅周辺土地区画整理事業
令和2年度 保留地販売状況図 縮尺 1:3000





