



議案第1号及び第9号
令和2年2月25日
みどりの推進課

※H30年度基本設計図面

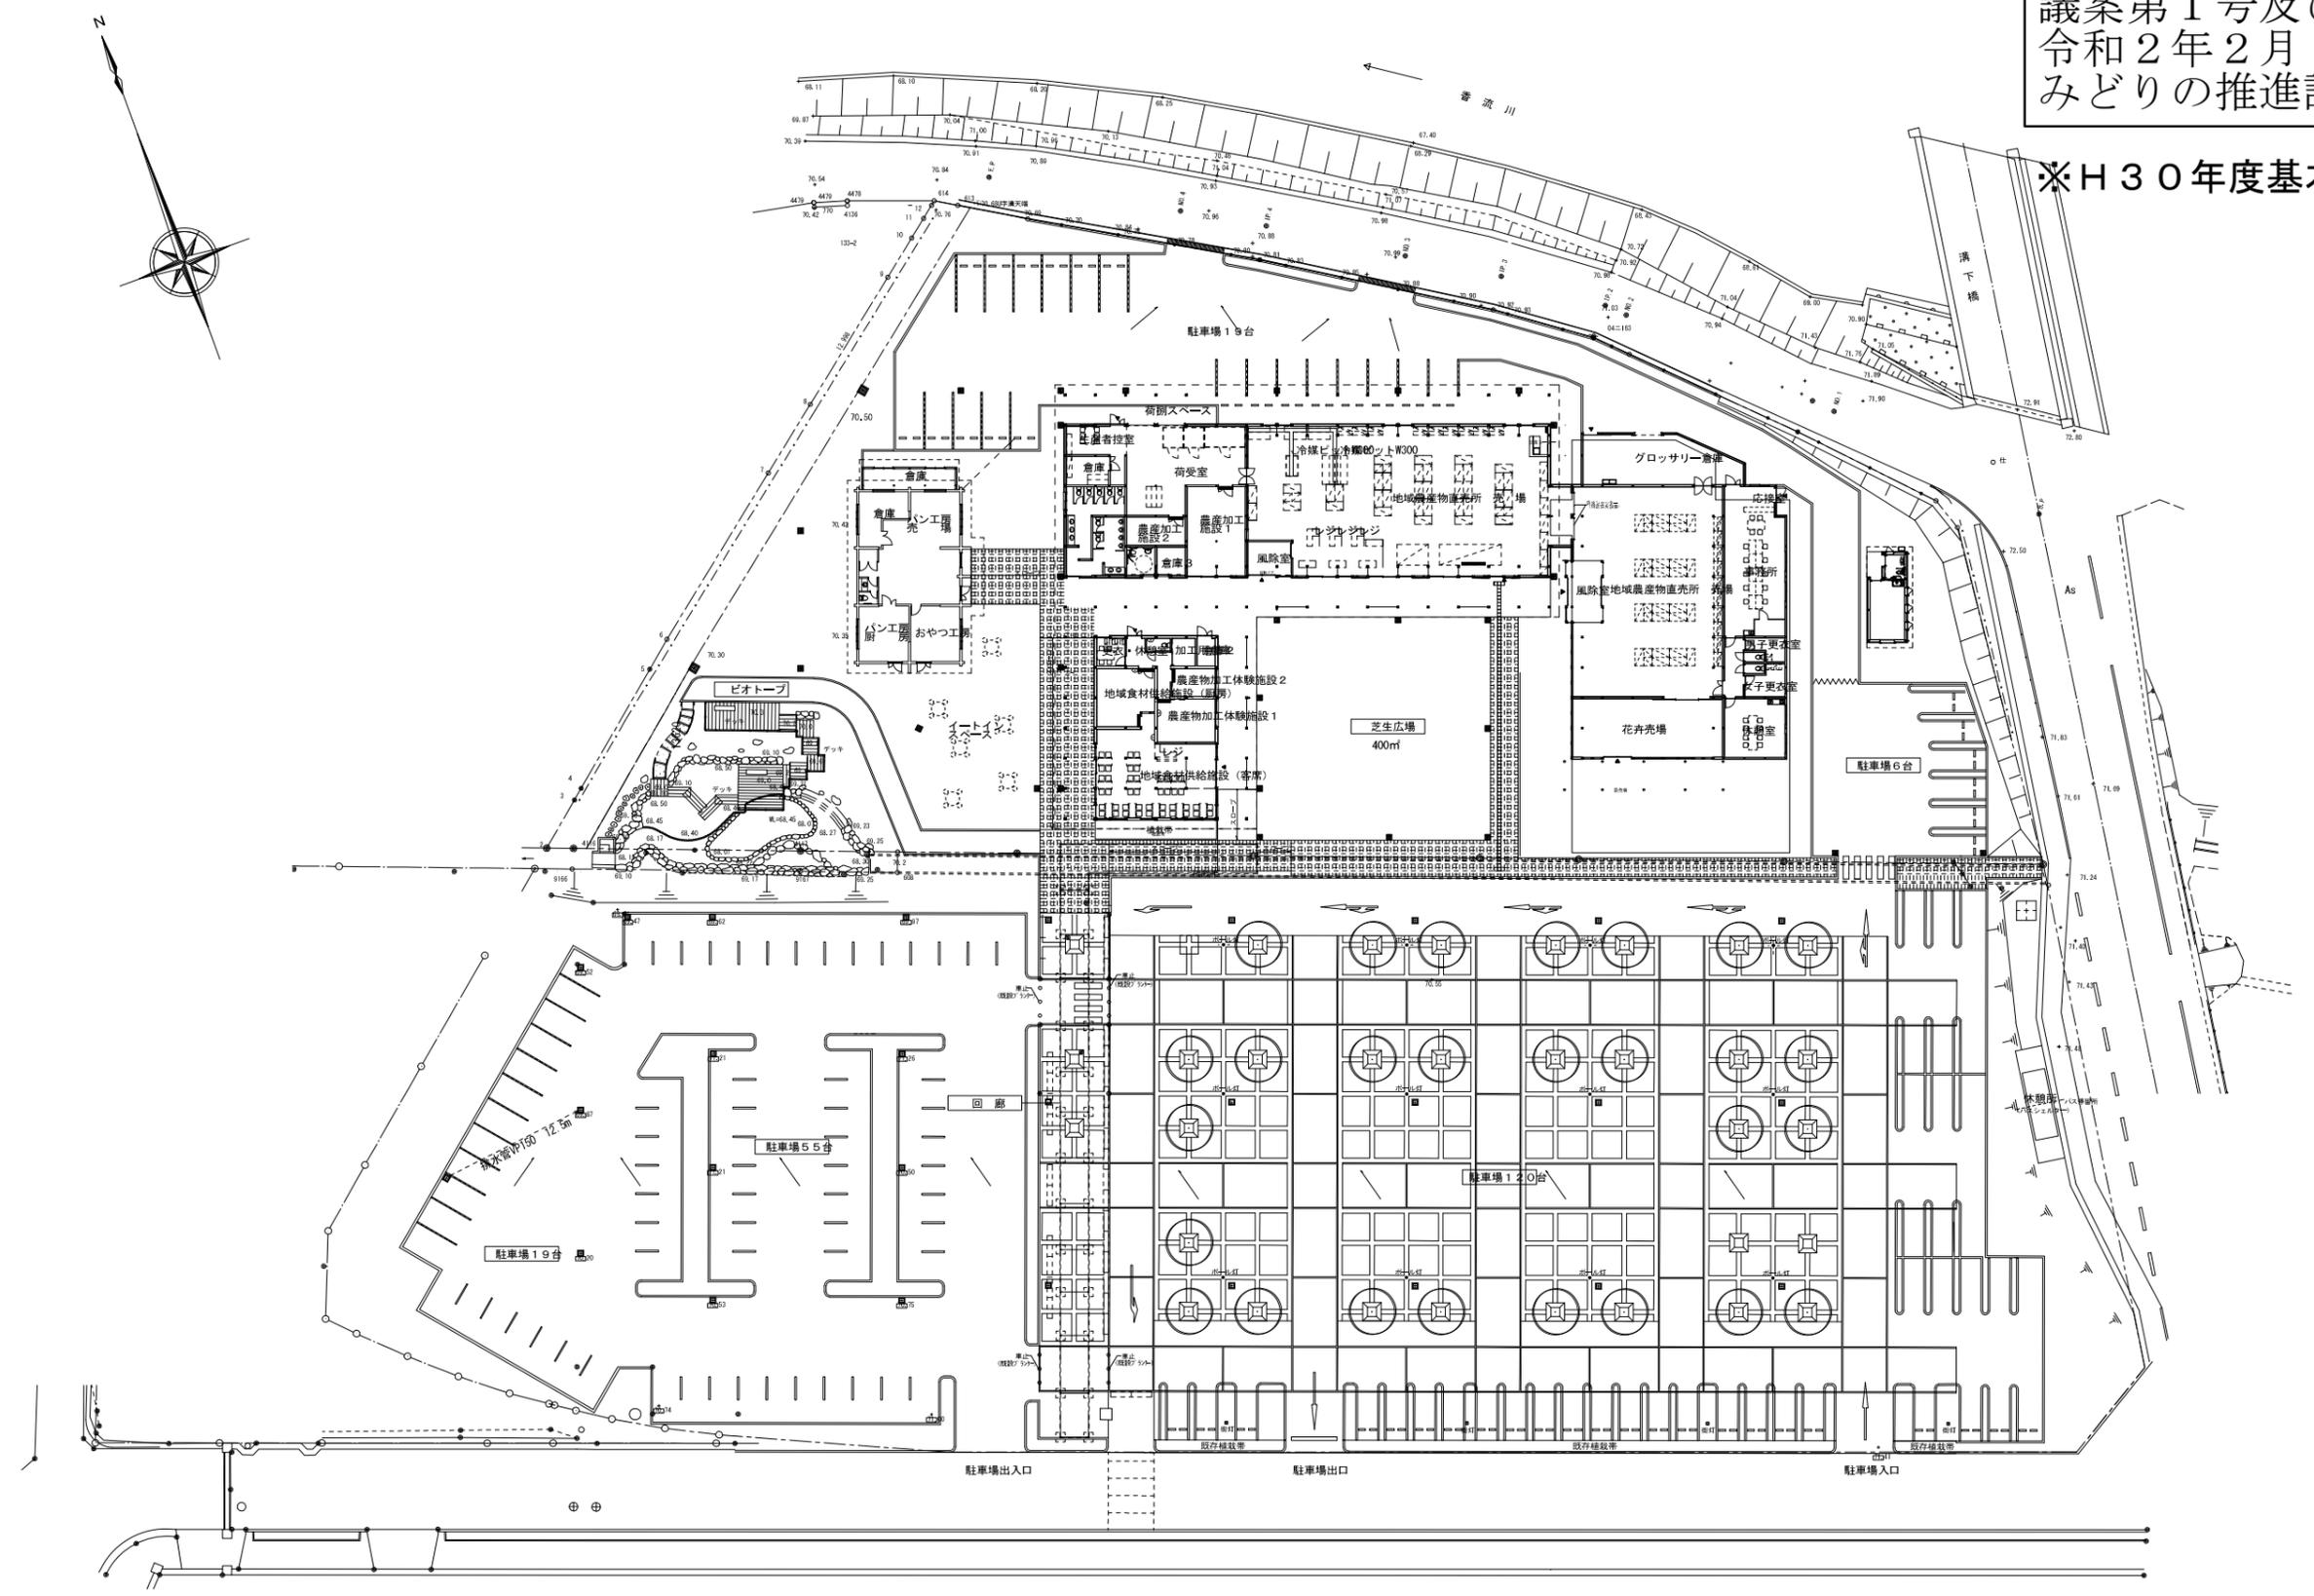


配置図 S=1/300

工事名	全体配置図(計画)		
図面名	全体配置図(計画)		
尺度	A1 S=1:300	図面番号	3
年月日	平成31年 3月		
会社名			
事務所名	長久手市		

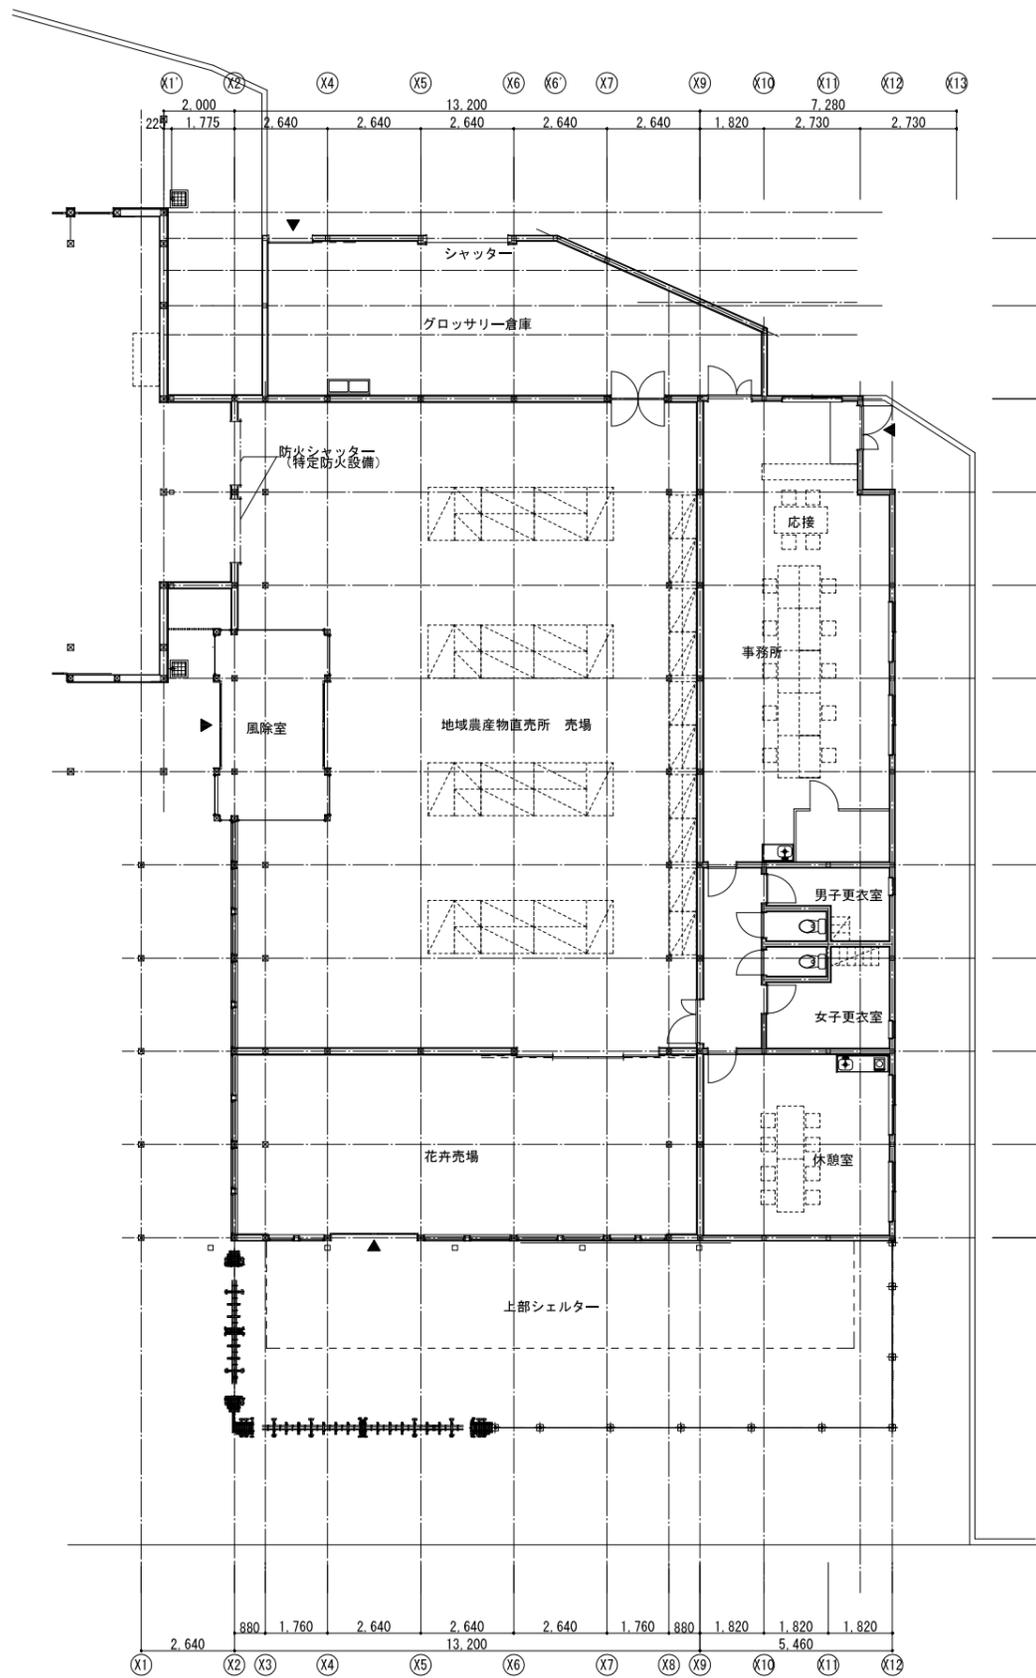

平面図 S=1/100

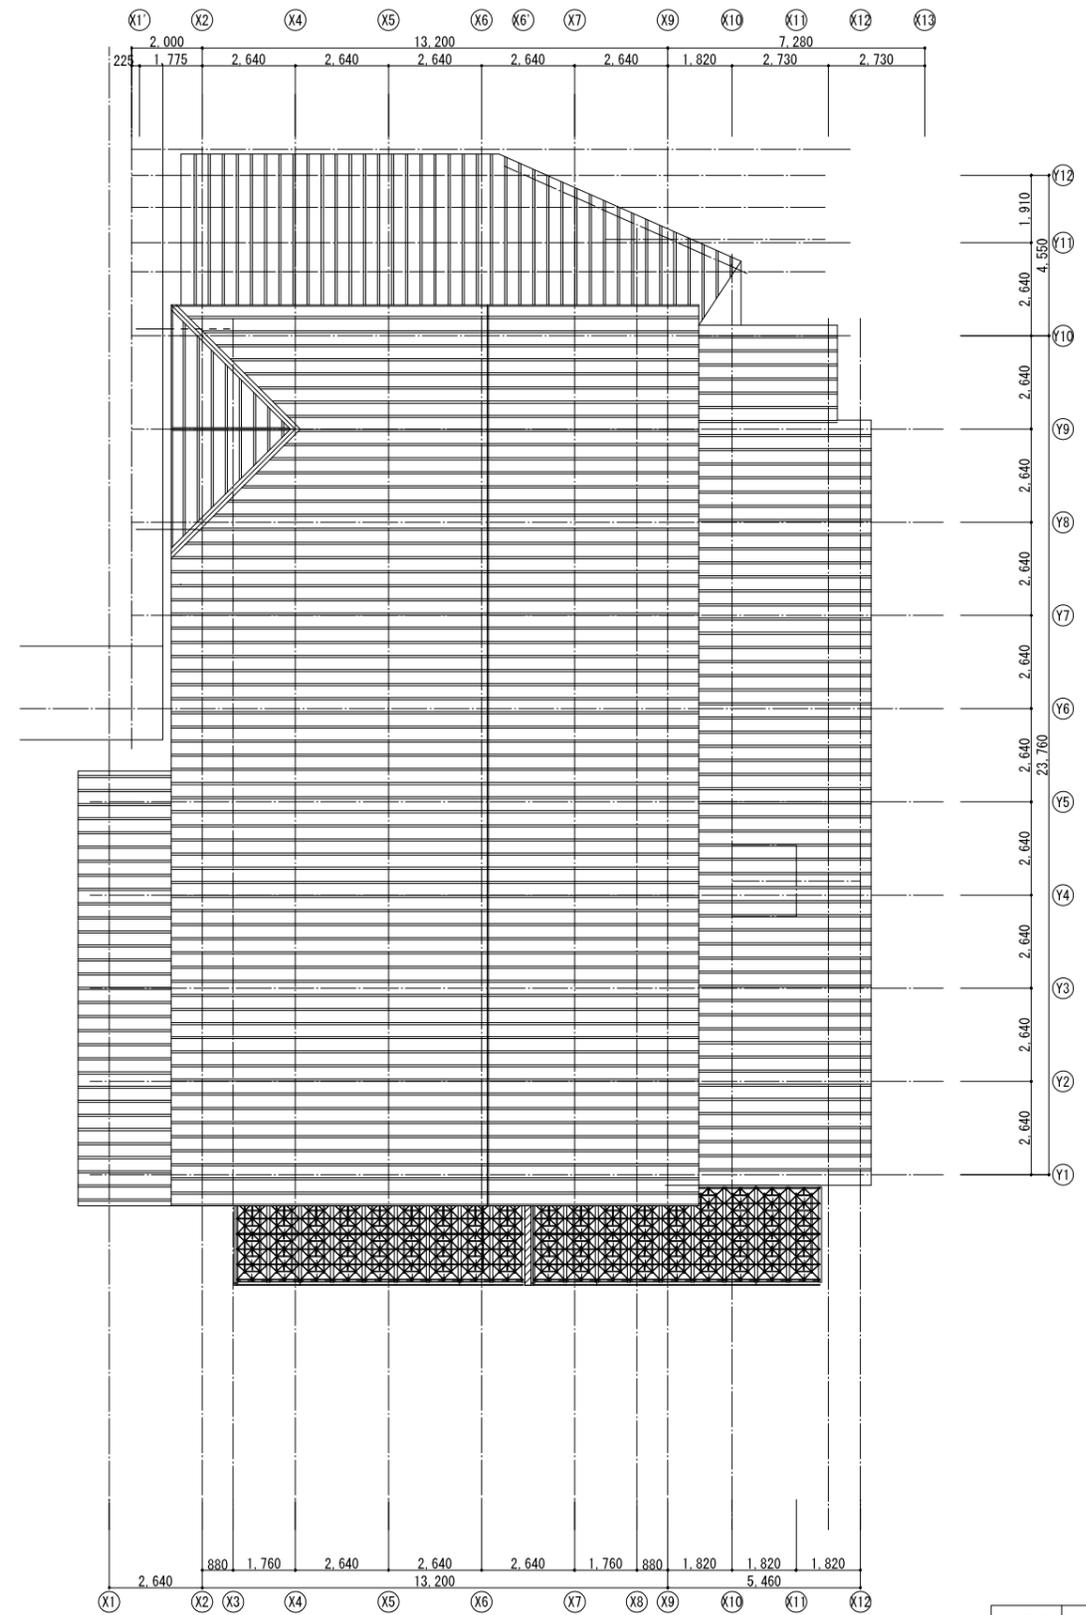

屋根伏図 S=1/100

工事名			
図面名	平面図		
尺度	A1 S=1:100	図面番号	5
年月日	平成31年 3月		
会社名			
事務所名	長久手市		