

議案第 5 1 号

西小学校建物改修工事（Ⅲ期工事）工事請負契約の締結について

下記のとおり工事請負契約を締結することについて、地方自治法（昭和 2 2 年法律第 6 7 号）第 9 6 条第 1 項第 5 号及び長久手市議会の議決に付すべき契約及び財産の取得又は処分に関する条例（昭和 3 9 年長久手村条例第 1 号）第 2 条の規定により議会の議決を求めるものとする。

令和 6 年 6 月 2 7 日提出

長久手市長 佐藤有美

記

- | | | |
|---|-----------|---|
| 1 | 工 事 名 | 西小学校建物改修工事（Ⅲ期工事） |
| 2 | 工 事 場 所 | 長久手市打越地内 |
| 3 | 工 事 の 概 要 | 建物改修工事
構造 鉄筋コンクリート造
規模 改修工事面積 1, 6 5 4 m ²
内容 建築工事、電気設備工事、機械設備工事 一式 |
| 4 | 請負契約金額 | 金 3 9 0, 6 3 2, 0 0 0 円 |
| 5 | 請 負 契 約 者 | 名古屋市守山区瀬古三丁目 1 4 0 8 番地
株式会社マルケイ
代表取締役 江崎賢一 |
| 6 | 契 約 の 方 法 | 事後審査型制限付き一般競争入札（電子入札） |


説 明

この案を提出するのは、西小学校建物改修工事施行のため必要があるからである。


位置図




1/5,000

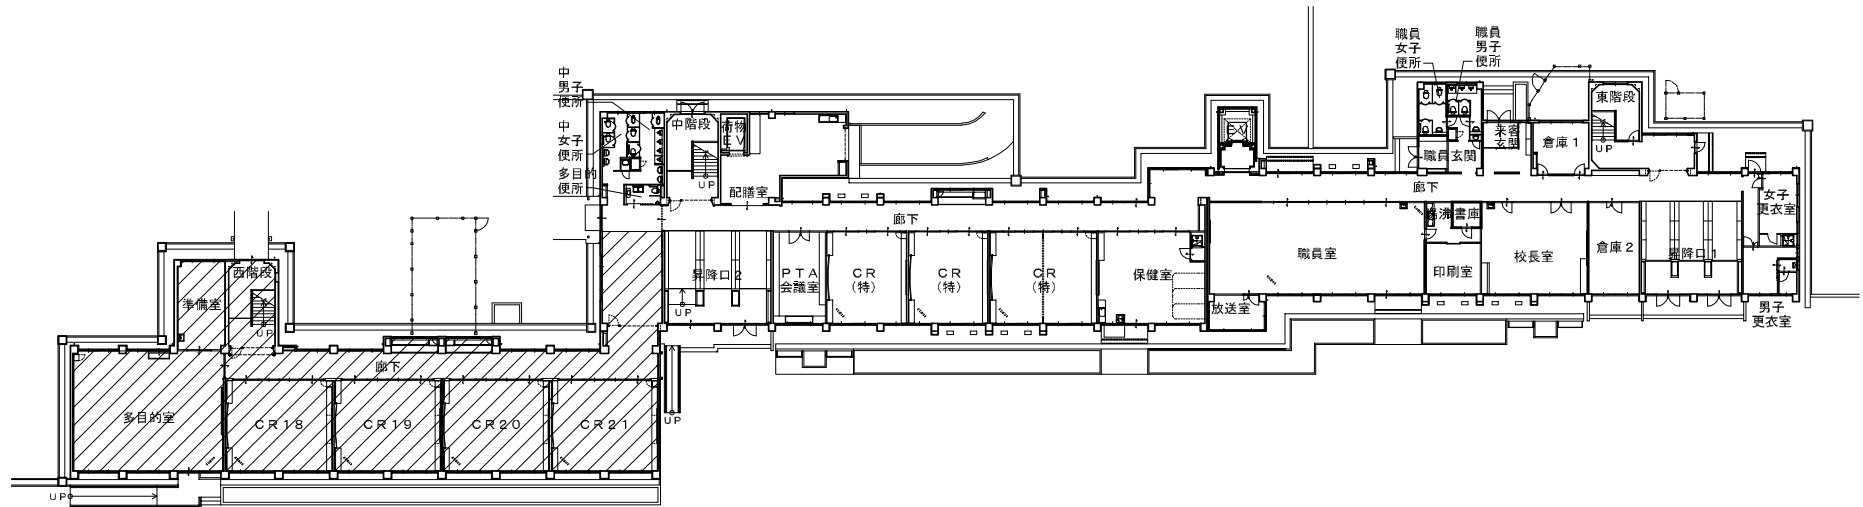


1 階平面図 1 : 4 0 0

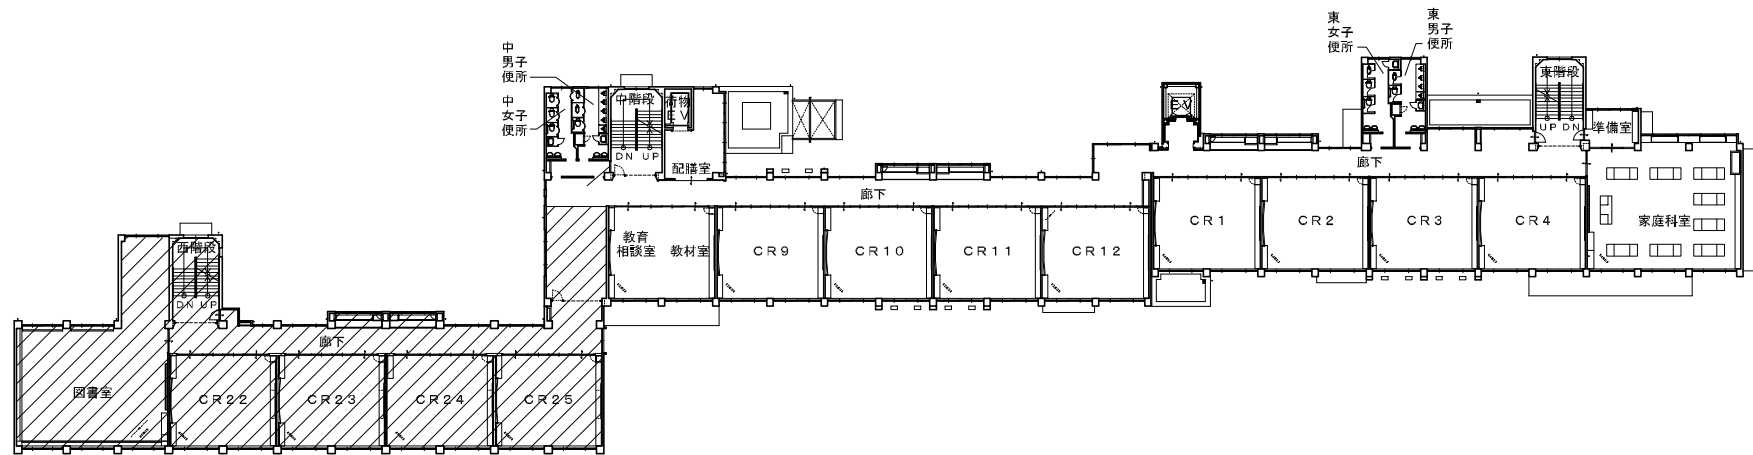


2階平面図 1:400

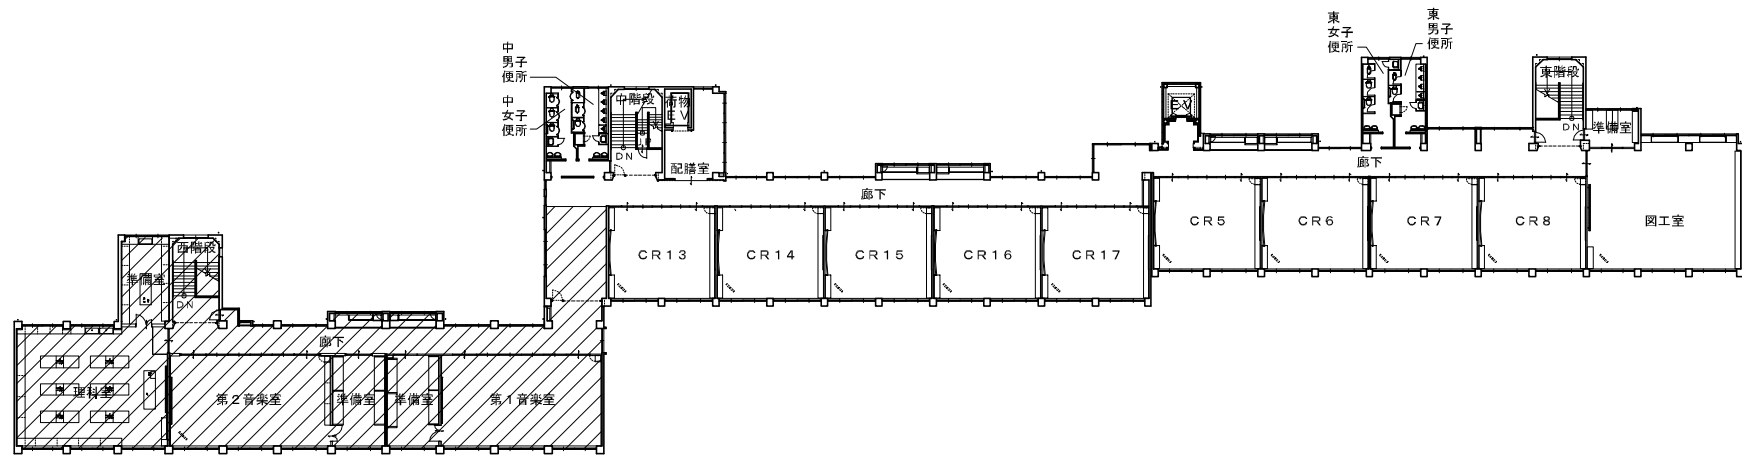


3 階平面図 1 : 4 0 0

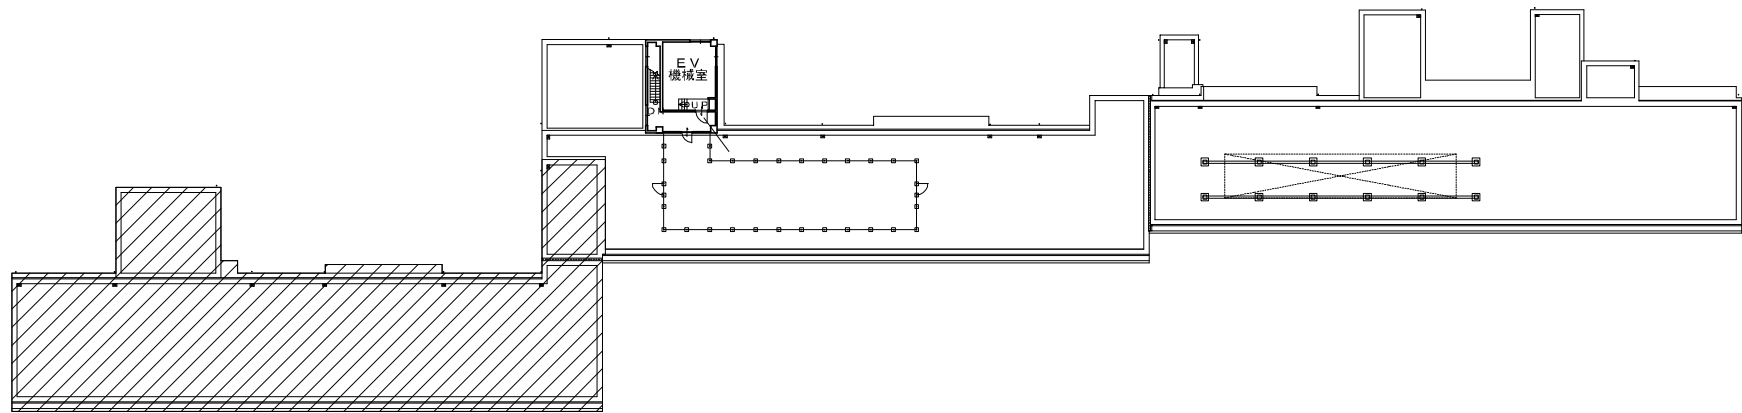

屋根伏図 1 : 4 0 0

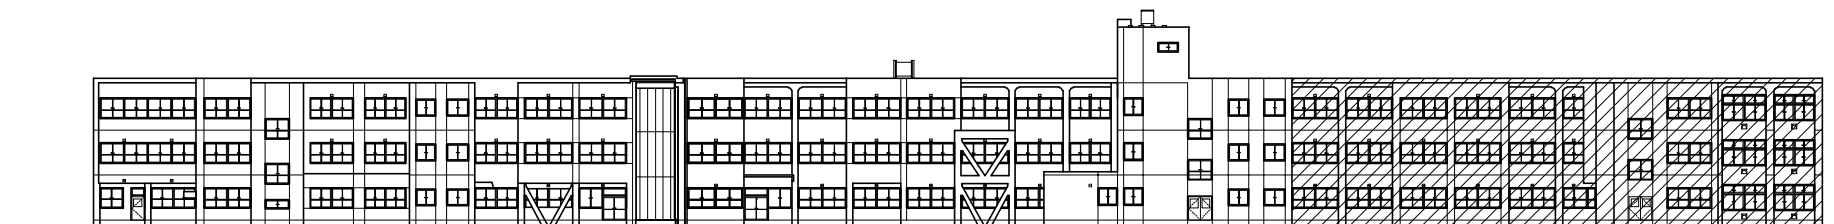


北立面图 1:400

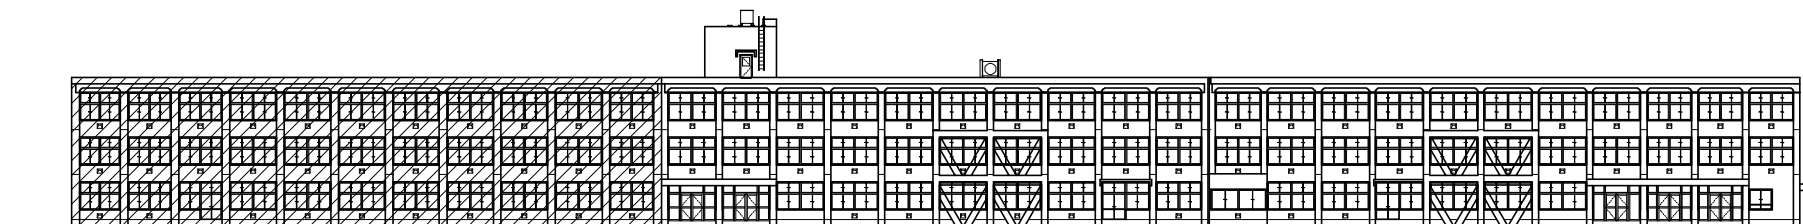


南立面图 1:400



东立面图 1 1:400

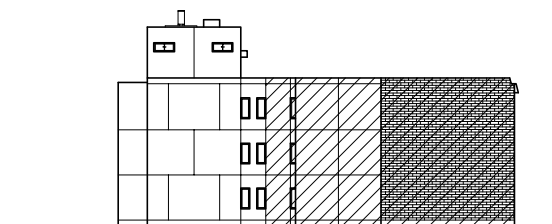

西立面图 1:400

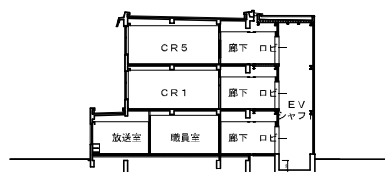

Y-Y 断面图 1:400