

## 議案第45号

### 杵ヶ池体育館大規模改修工事請負契約の締結について

下記のとおり工事請負契約を締結することについて、地方自治法（昭和22年法律第67号）第96条第1項第5号及び長久手市議会の議決に付すべき契約及び財産の取得又は処分に関する条例（昭和39年長久手村条例第1号）第2条の規定により議会の議決を求めるものとする。

令和8年6月4日提出

長久手市長 佐藤有美

### 記

- |   |           |   |
|---|-----------|---|
| 1 | 工 事 名     | 杵ヶ池体育館大規模改修工事   |
| 2 | 工 事 場 所   | 長久手市杵ヶ池地内   |
| 3 | 工 事 の 概 要 | 構造 鉄筋コンクリート造<br>規模 改修工事面積 2,998.4 m <sup>2</sup><br>内容 建築工事、電気設備工事、機械設備工事一式 |
| 4 | 請負契約金額    | 金495,981,200円   |
| 5 | 請 負 契 約 者 | 名古屋市守山区瀬古三丁目1408番地<br>株式会社マルケイ<br>代表取締役 江崎賢一                                |
| 6 | 契 約 の 方 法 | 事後審査型制限付き一般競争入札（電子入札）   |

### 説 明

この案を提出するのは、杵ヶ池体育館大規模改修工事施行のため必要があるからである。






# 杵ヶ池体育館大規模改修工事


長久手市杵ヶ池地内

工期


着手 本契約の翌日  
完了 令和9年3月19日

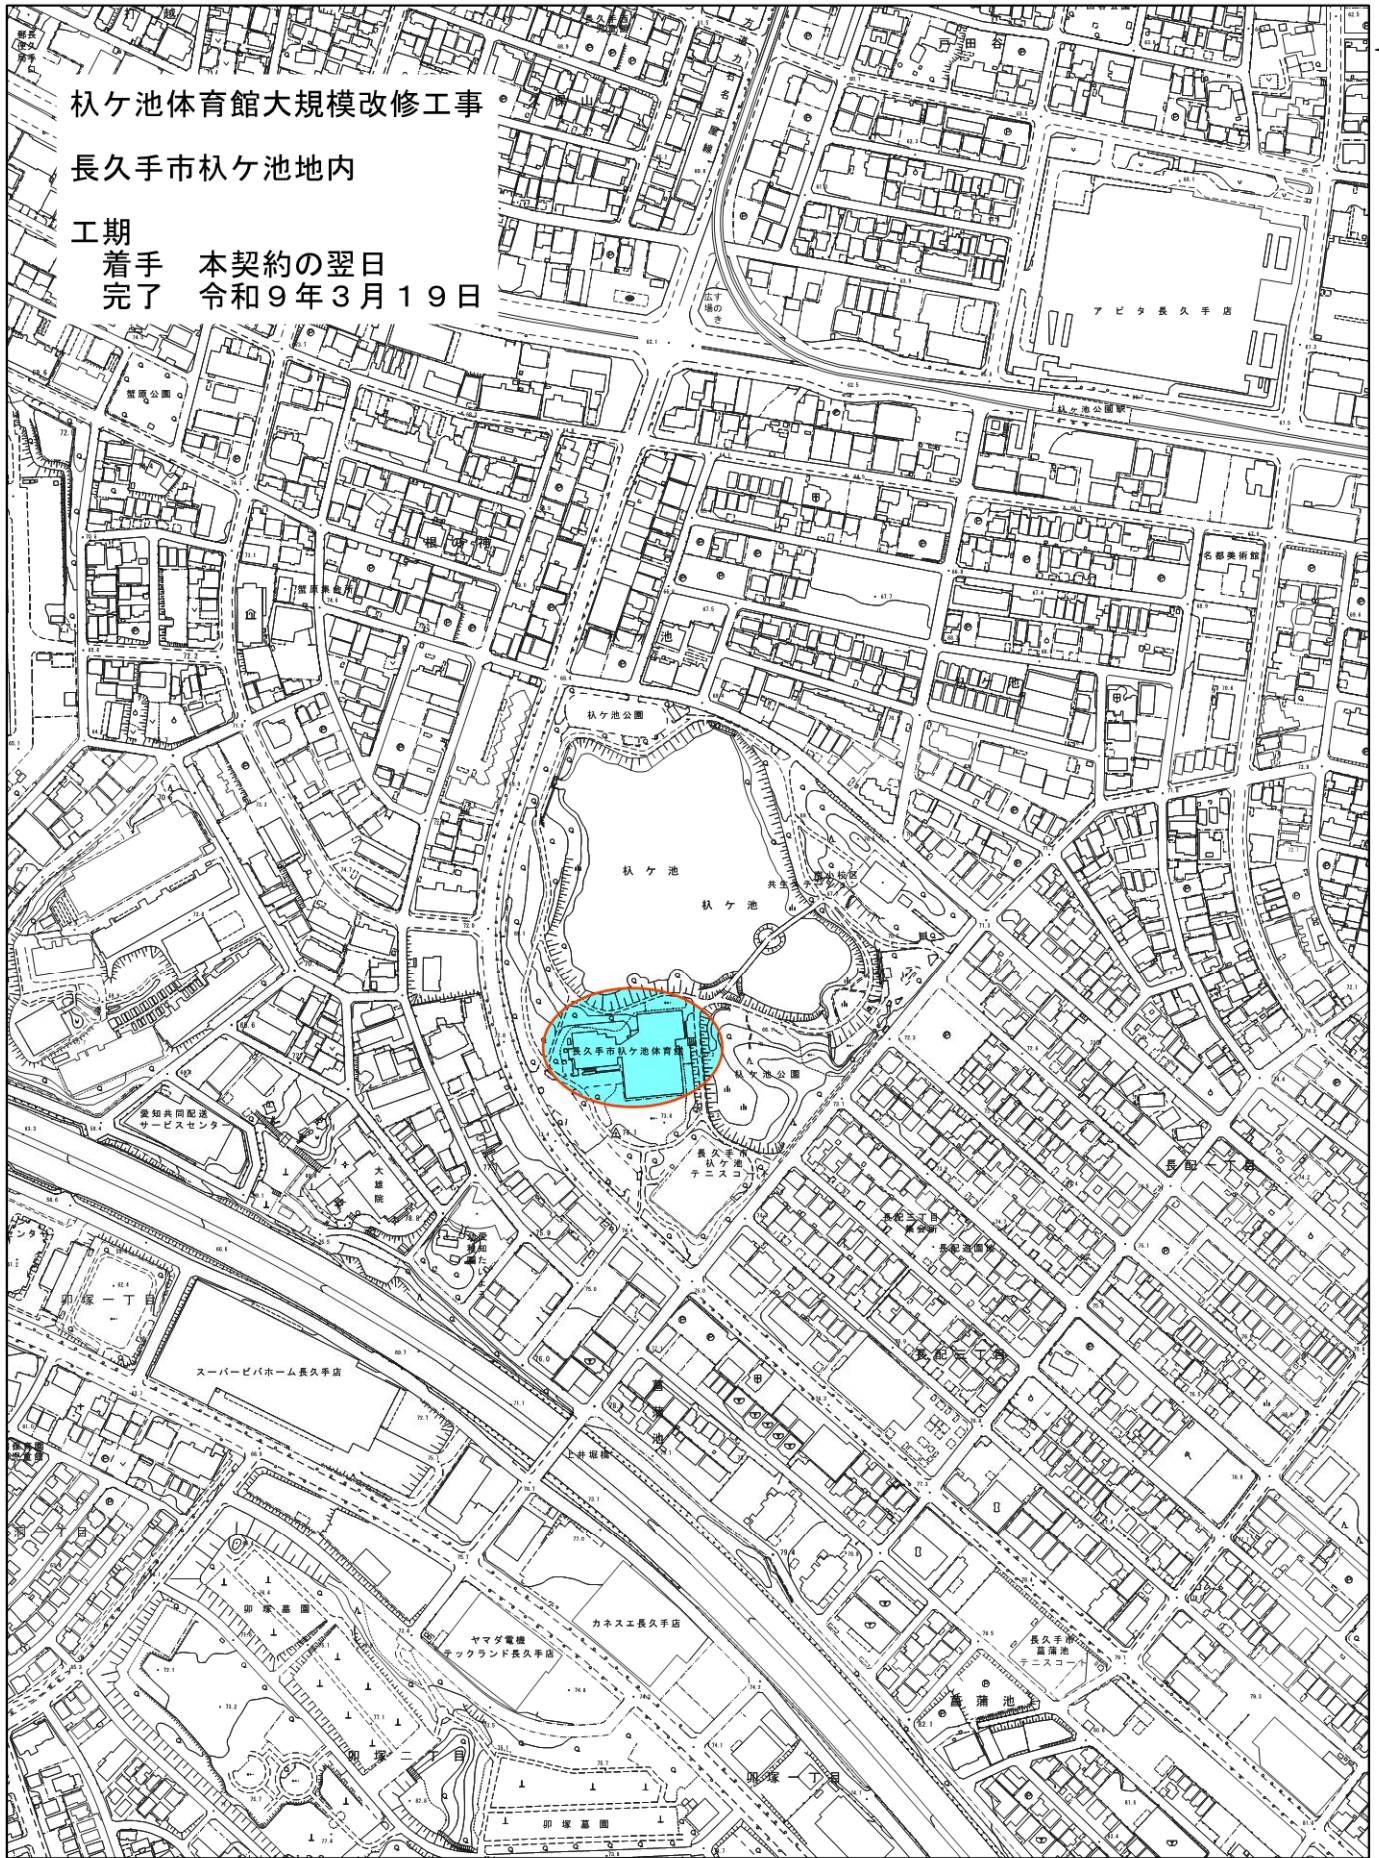


1/5,000

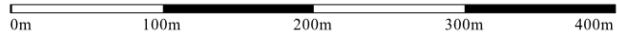


B1階 平面図

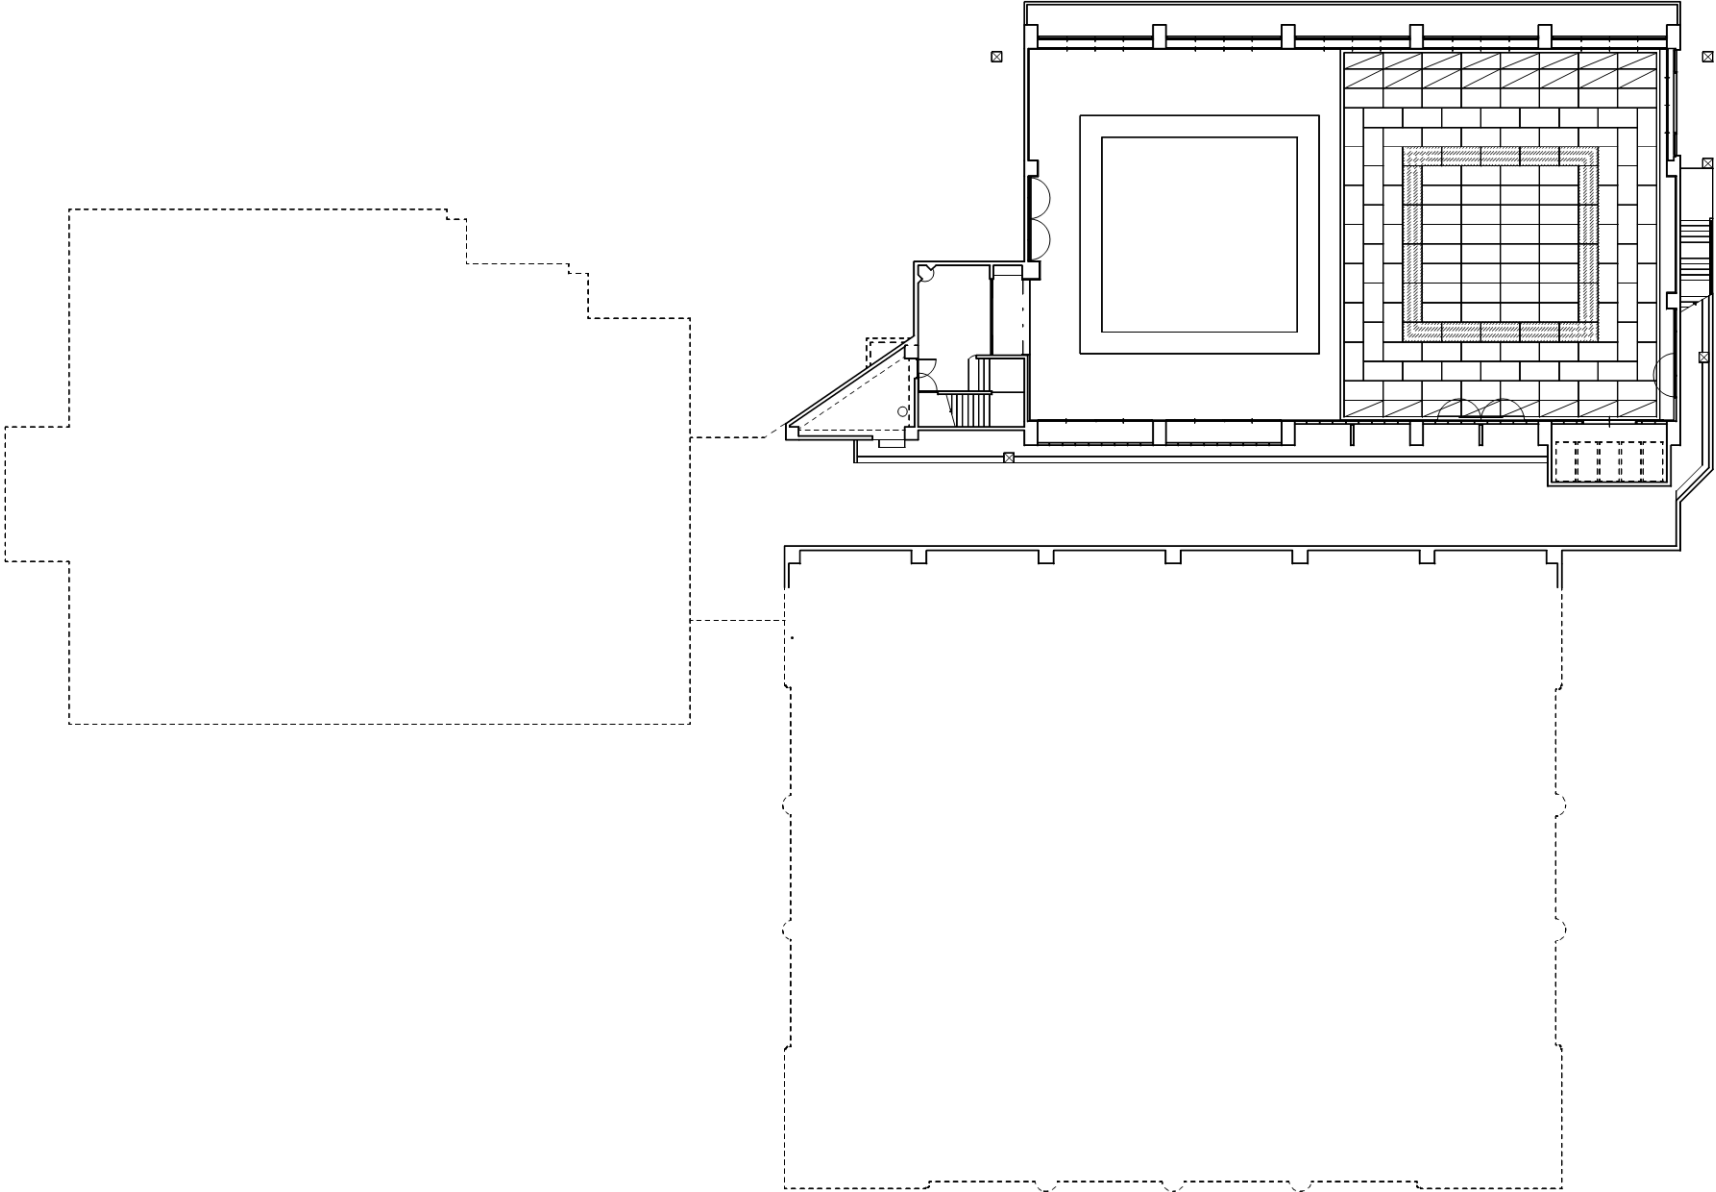

1階 平面図

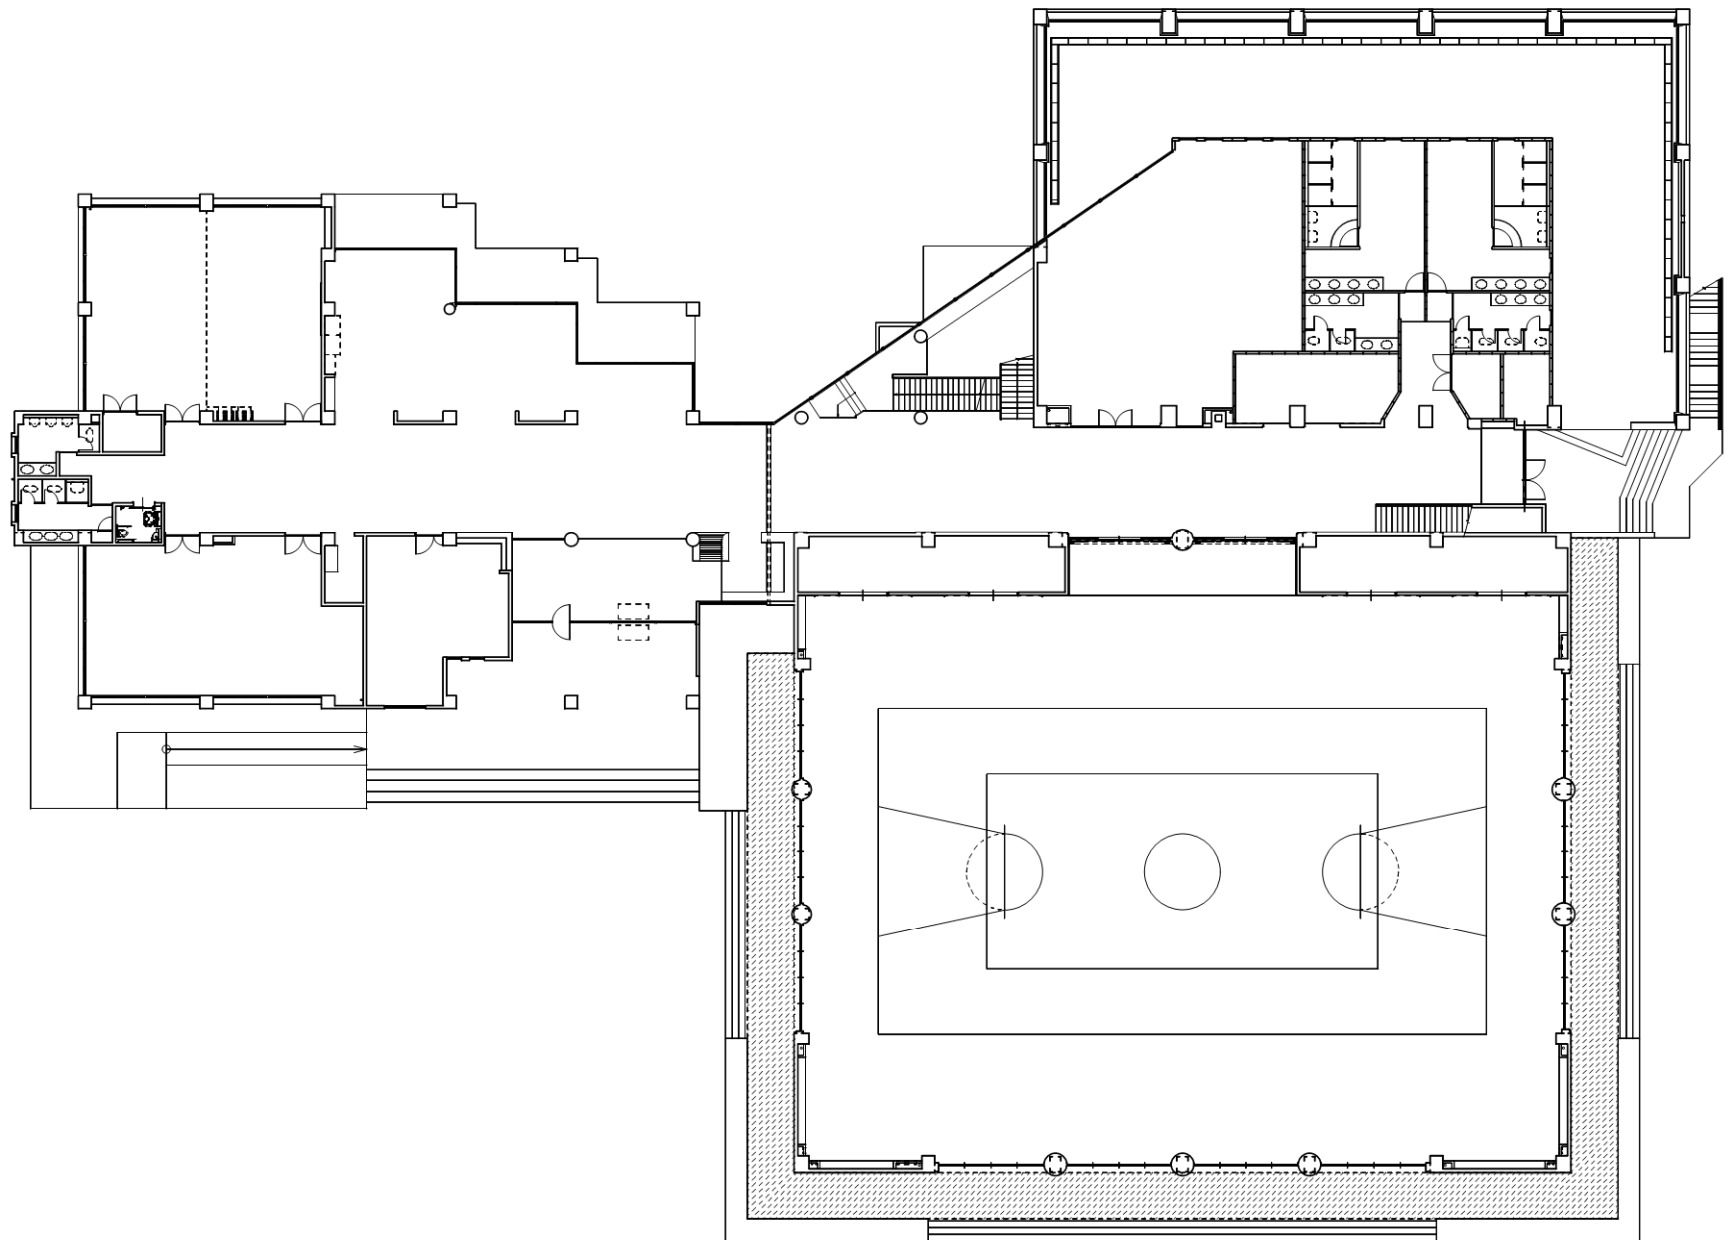


# 東立面図(1)

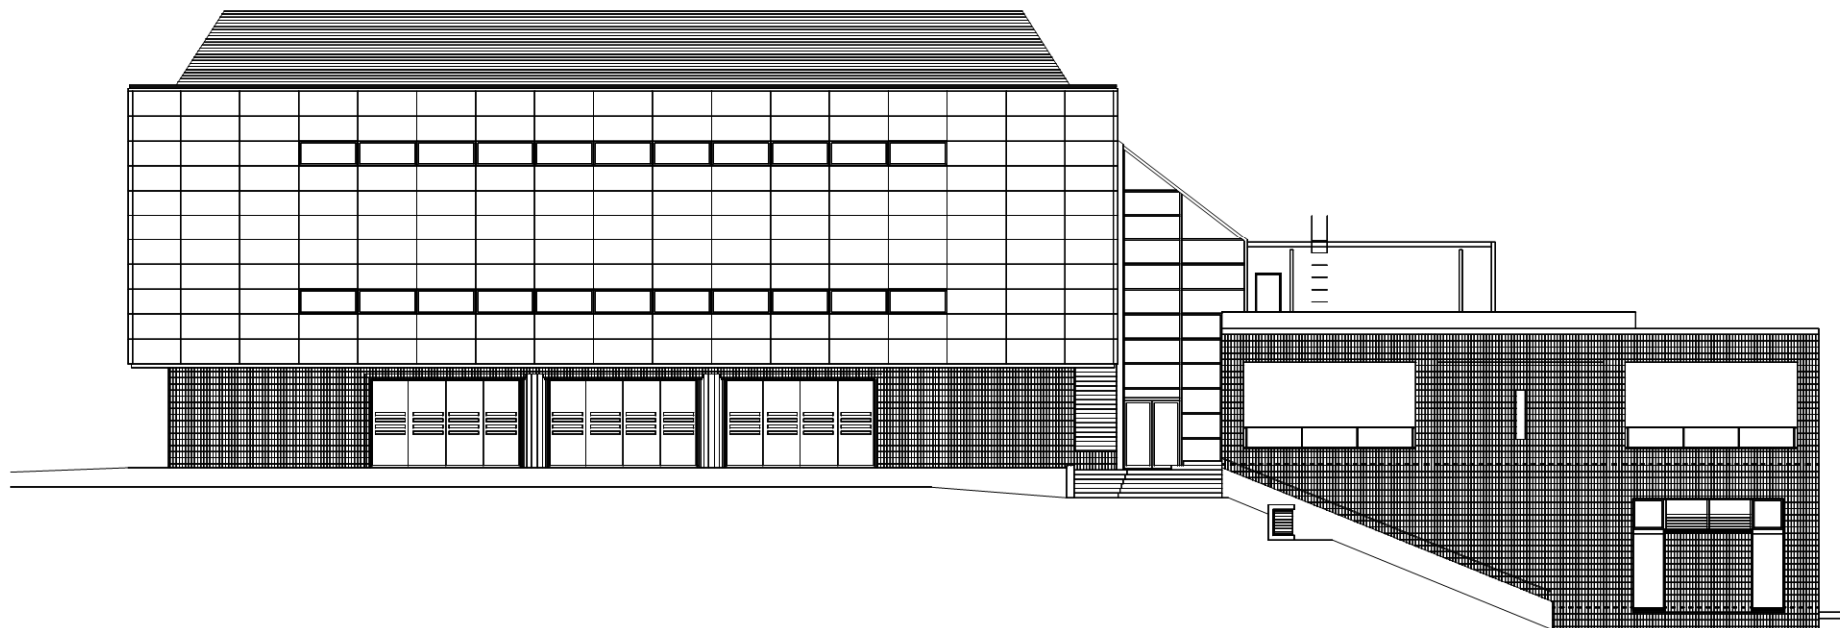


# 西立面图 (1)




# 南立面图 (1)

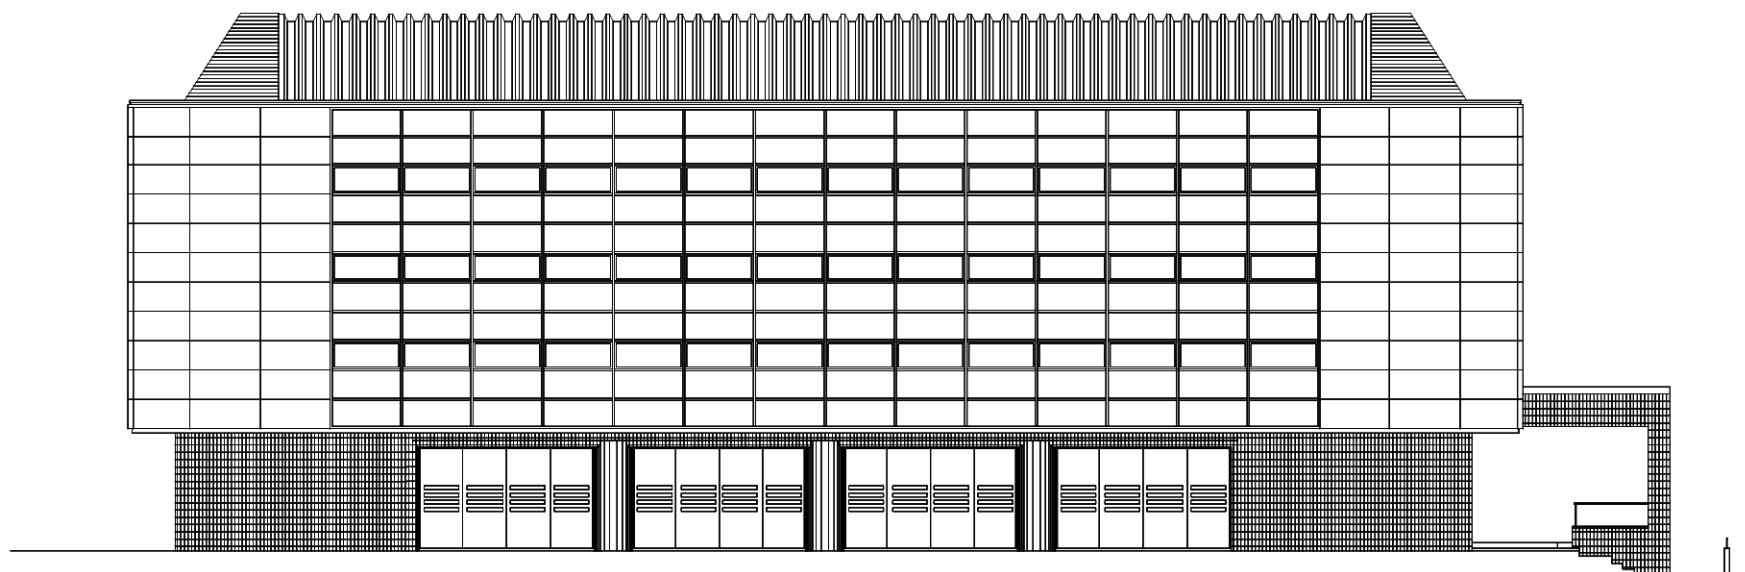

# 北立面图 (1)

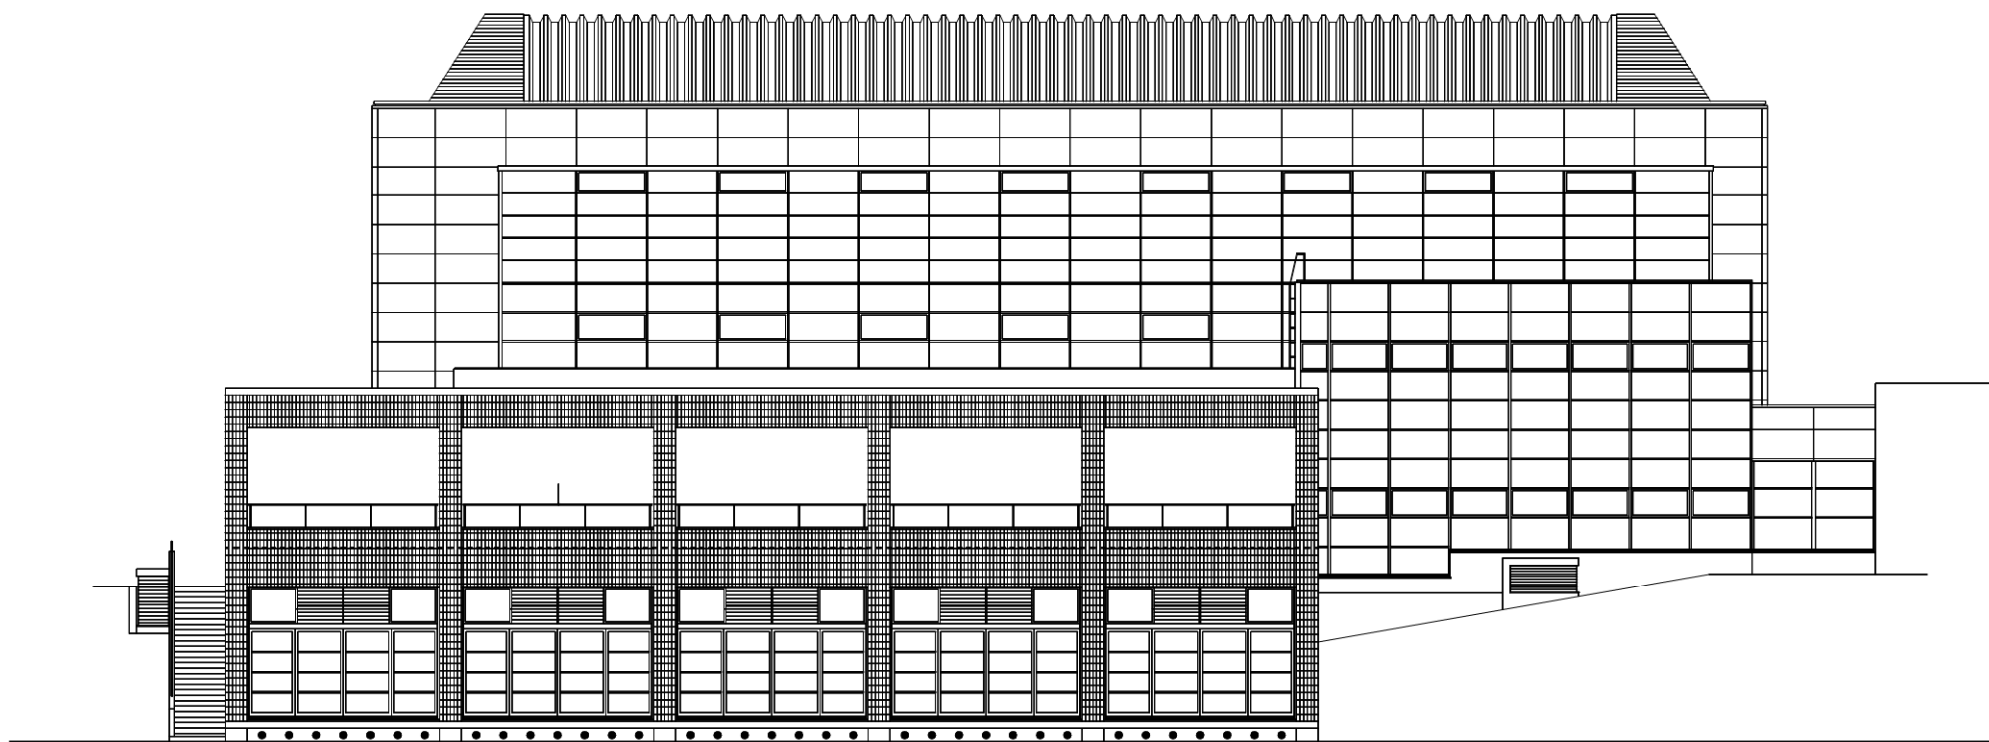


## 東立面図(2)

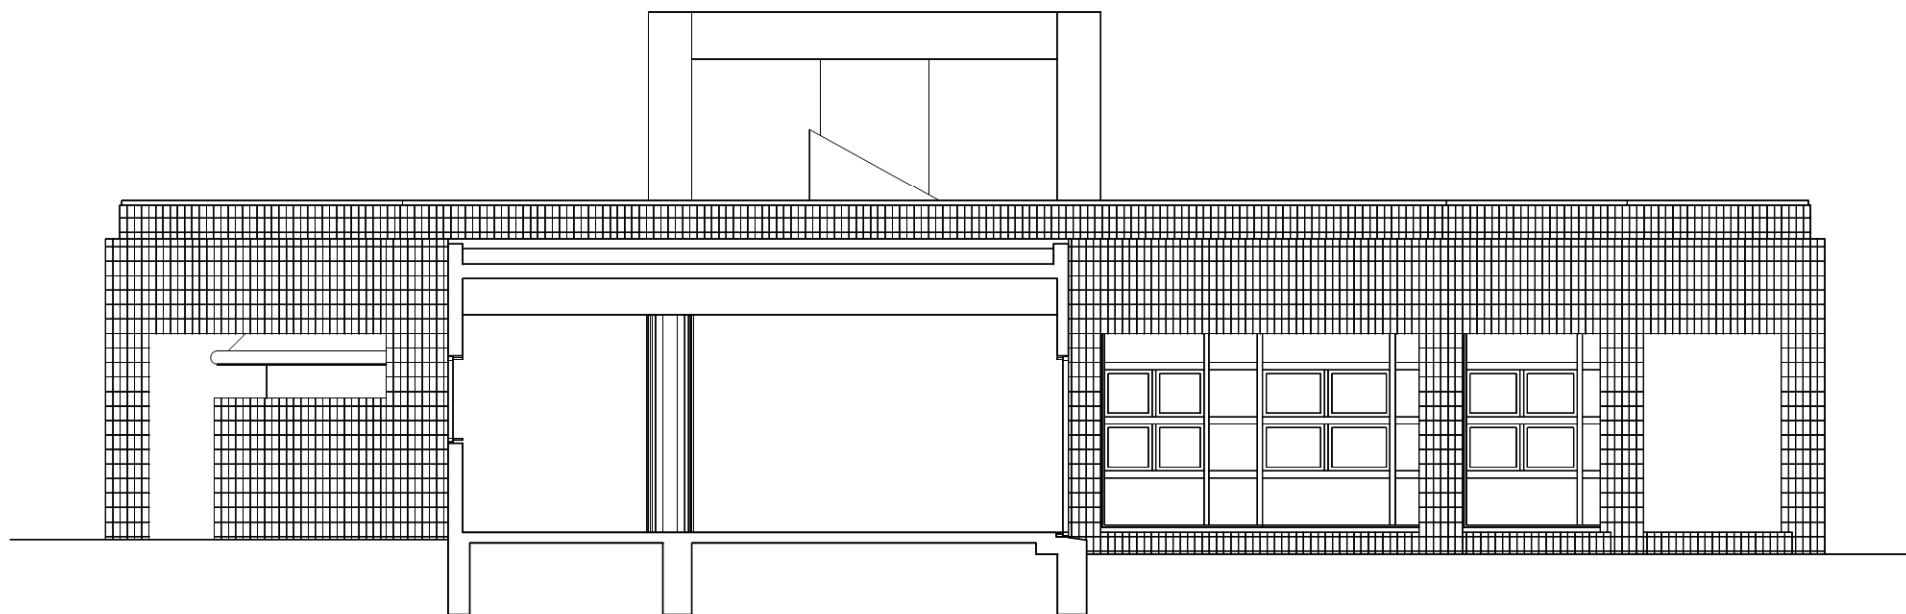


西立面图(2)




## 南立面图(2)

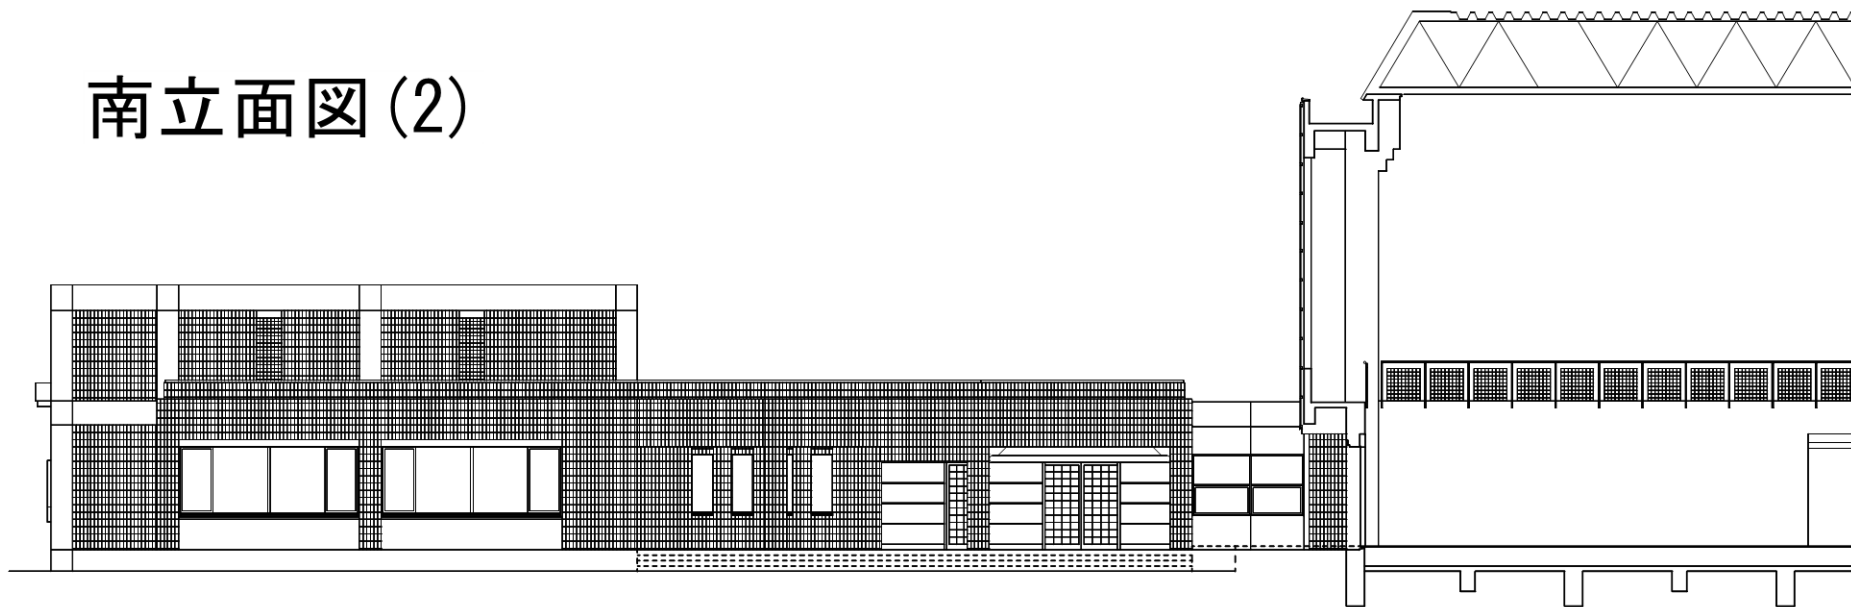

## 北立面图(2)

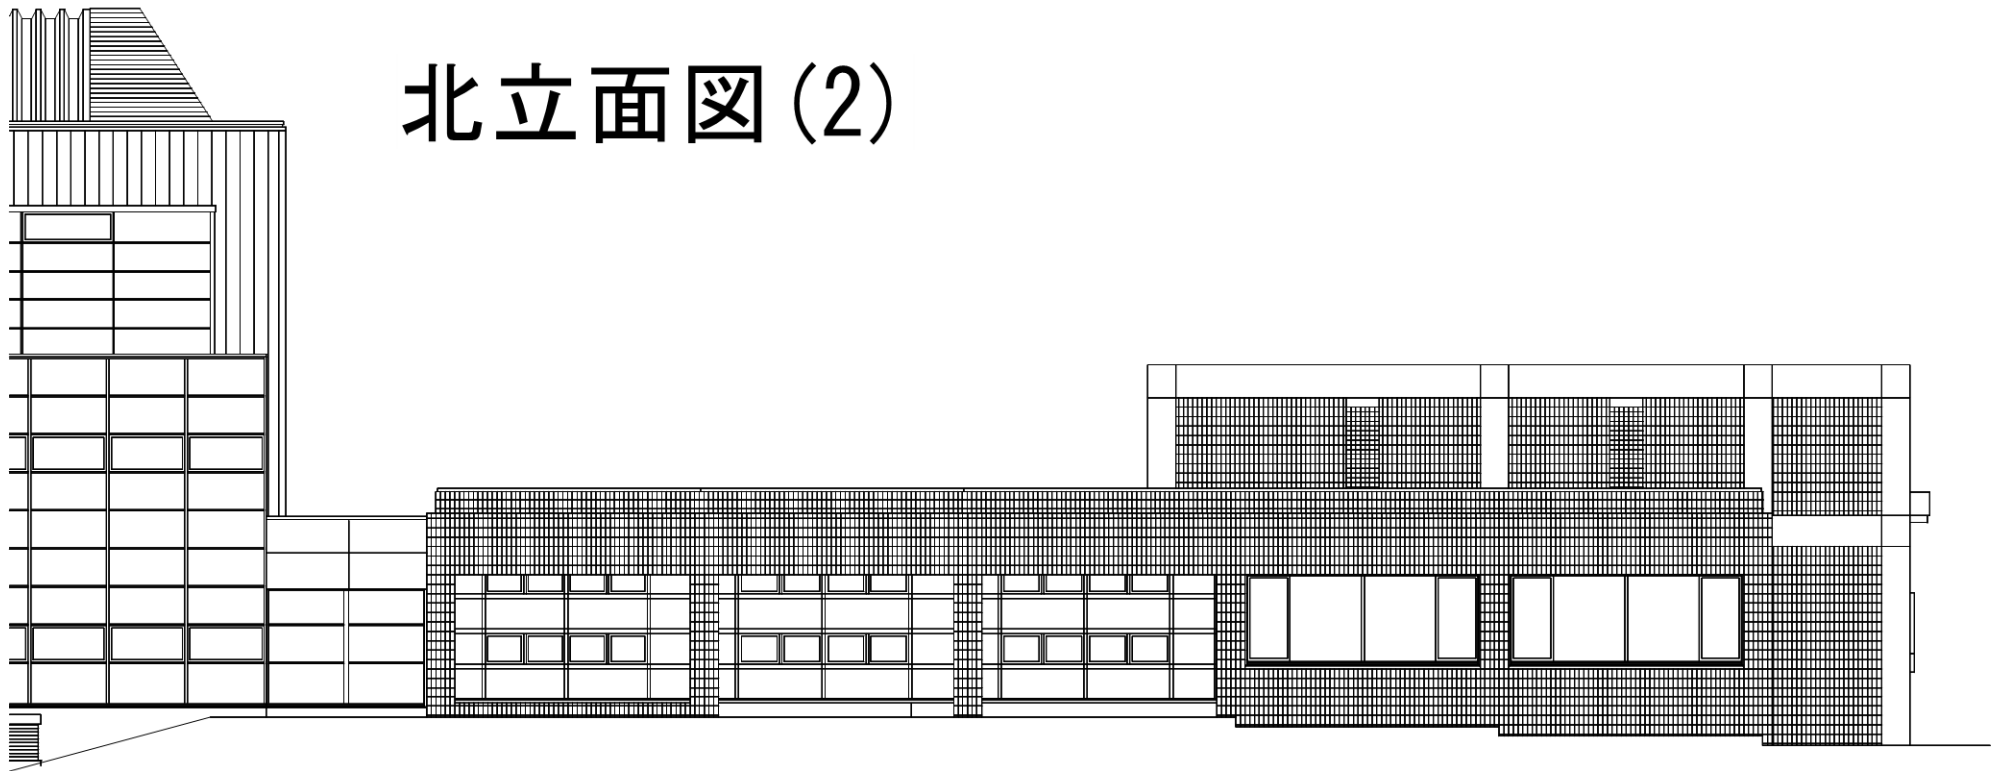

# 東立面図(3)

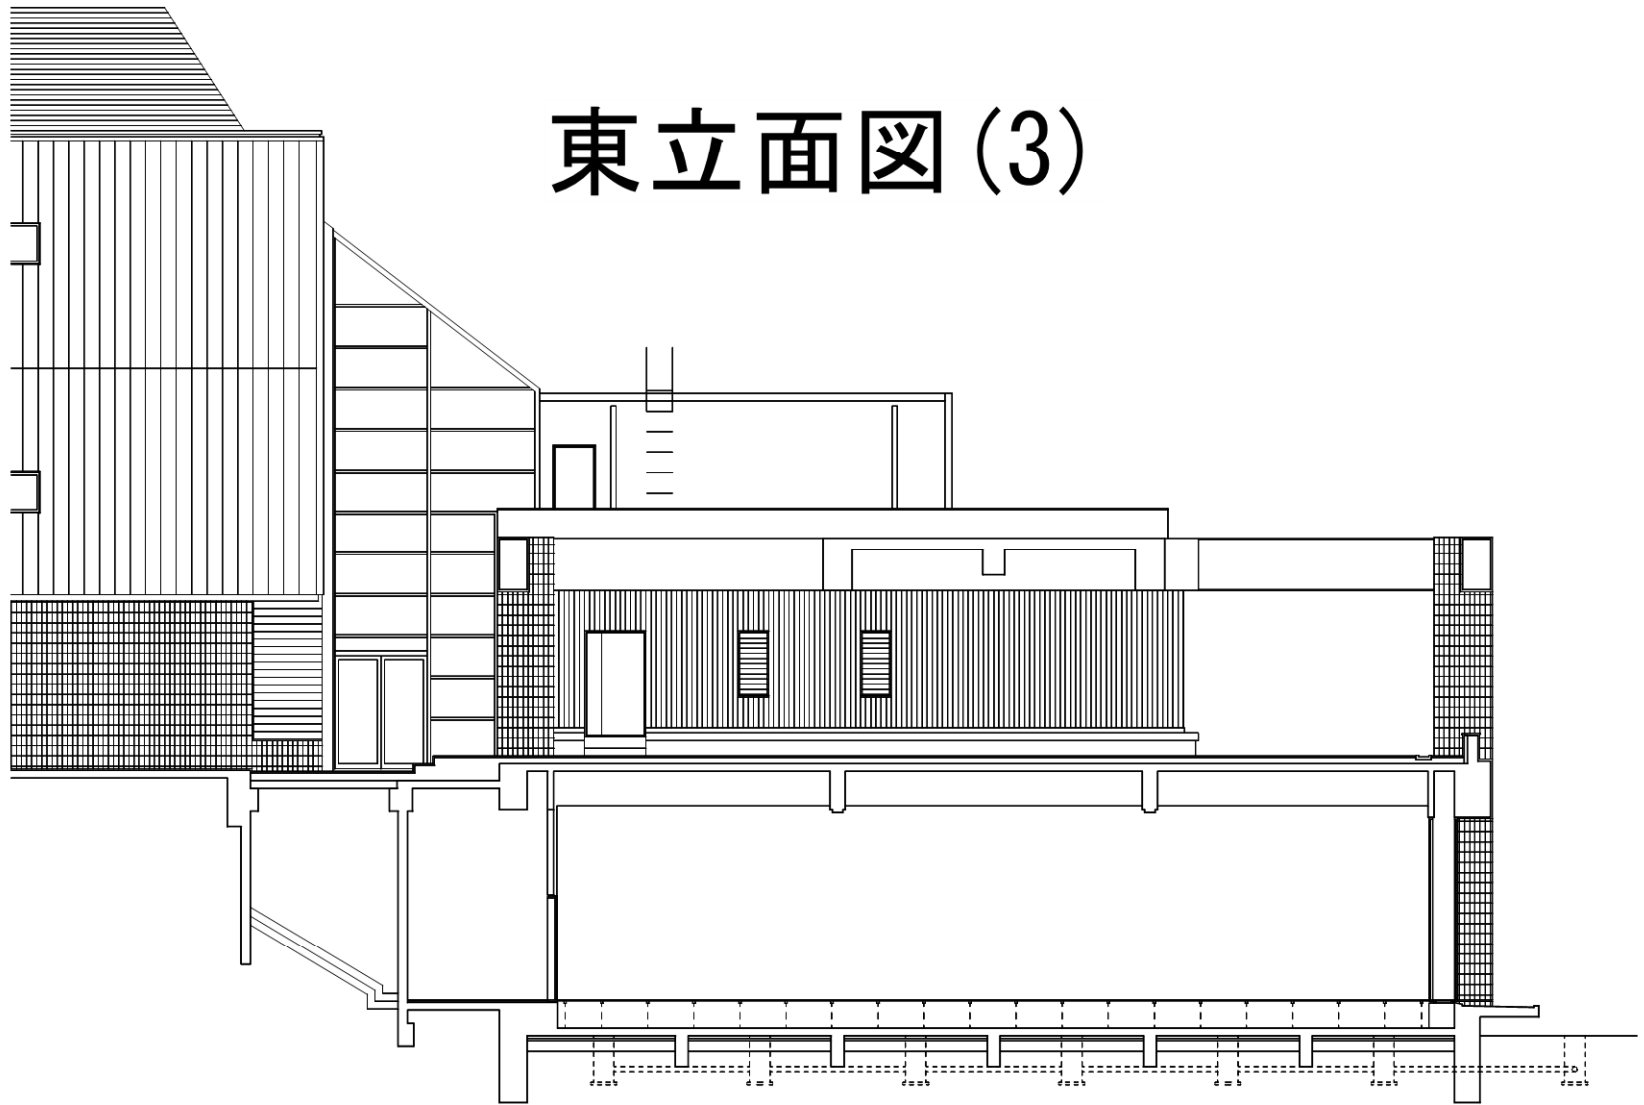

### 北立面图(3)

