

議案第 56 号

(仮称) 長久手市ふるさと館建設工事請負契約の締結について

下記のとおり工事請負契約を締結することについて、地方自治法（昭和 22 年法律第 67 号）第 96 条第 1 項第 5 号及び長久手市議会の議決に付すべき契約及び財産の取得又は処分に関する条例（昭和 39 年長久手村条例第 1 号）第 2 条の規定により議会の議決を求めるものとする。

令和 8 年 9 月 1 日提出

長久手市長 佐藤有美

記


- | | | |
|---|-----------|---|
| 1 | 工 事 名 | (仮称) 長久手市ふるさと館建設工事 |
| 2 | 工 事 場 所 | 長久手市仏が根地内 |
| 3 | 工 事 の 概 要 | 構造 木造 2 階建て
規模 建築面積 316.01㎡
延床面積 353.21㎡
内容 建築工事、電気設備工事、機械設備工事一式 |
| 4 | 請負契約金額 | 金 225,574,800 円 |
| 5 | 請 負 契 約 者 | 犬山市大字上野字米野 1152 番地 2
株式会社シンエイライフ
代表取締役 田中孝昌 |
| 6 | 契 約 の 方 法 | 事後審査型制限付き一般競争入札（電子入札） |


説 明

この案を提出するのは、(仮称) 長久手市ふるさと館建設工事施行のため必要があるからである。


位置図



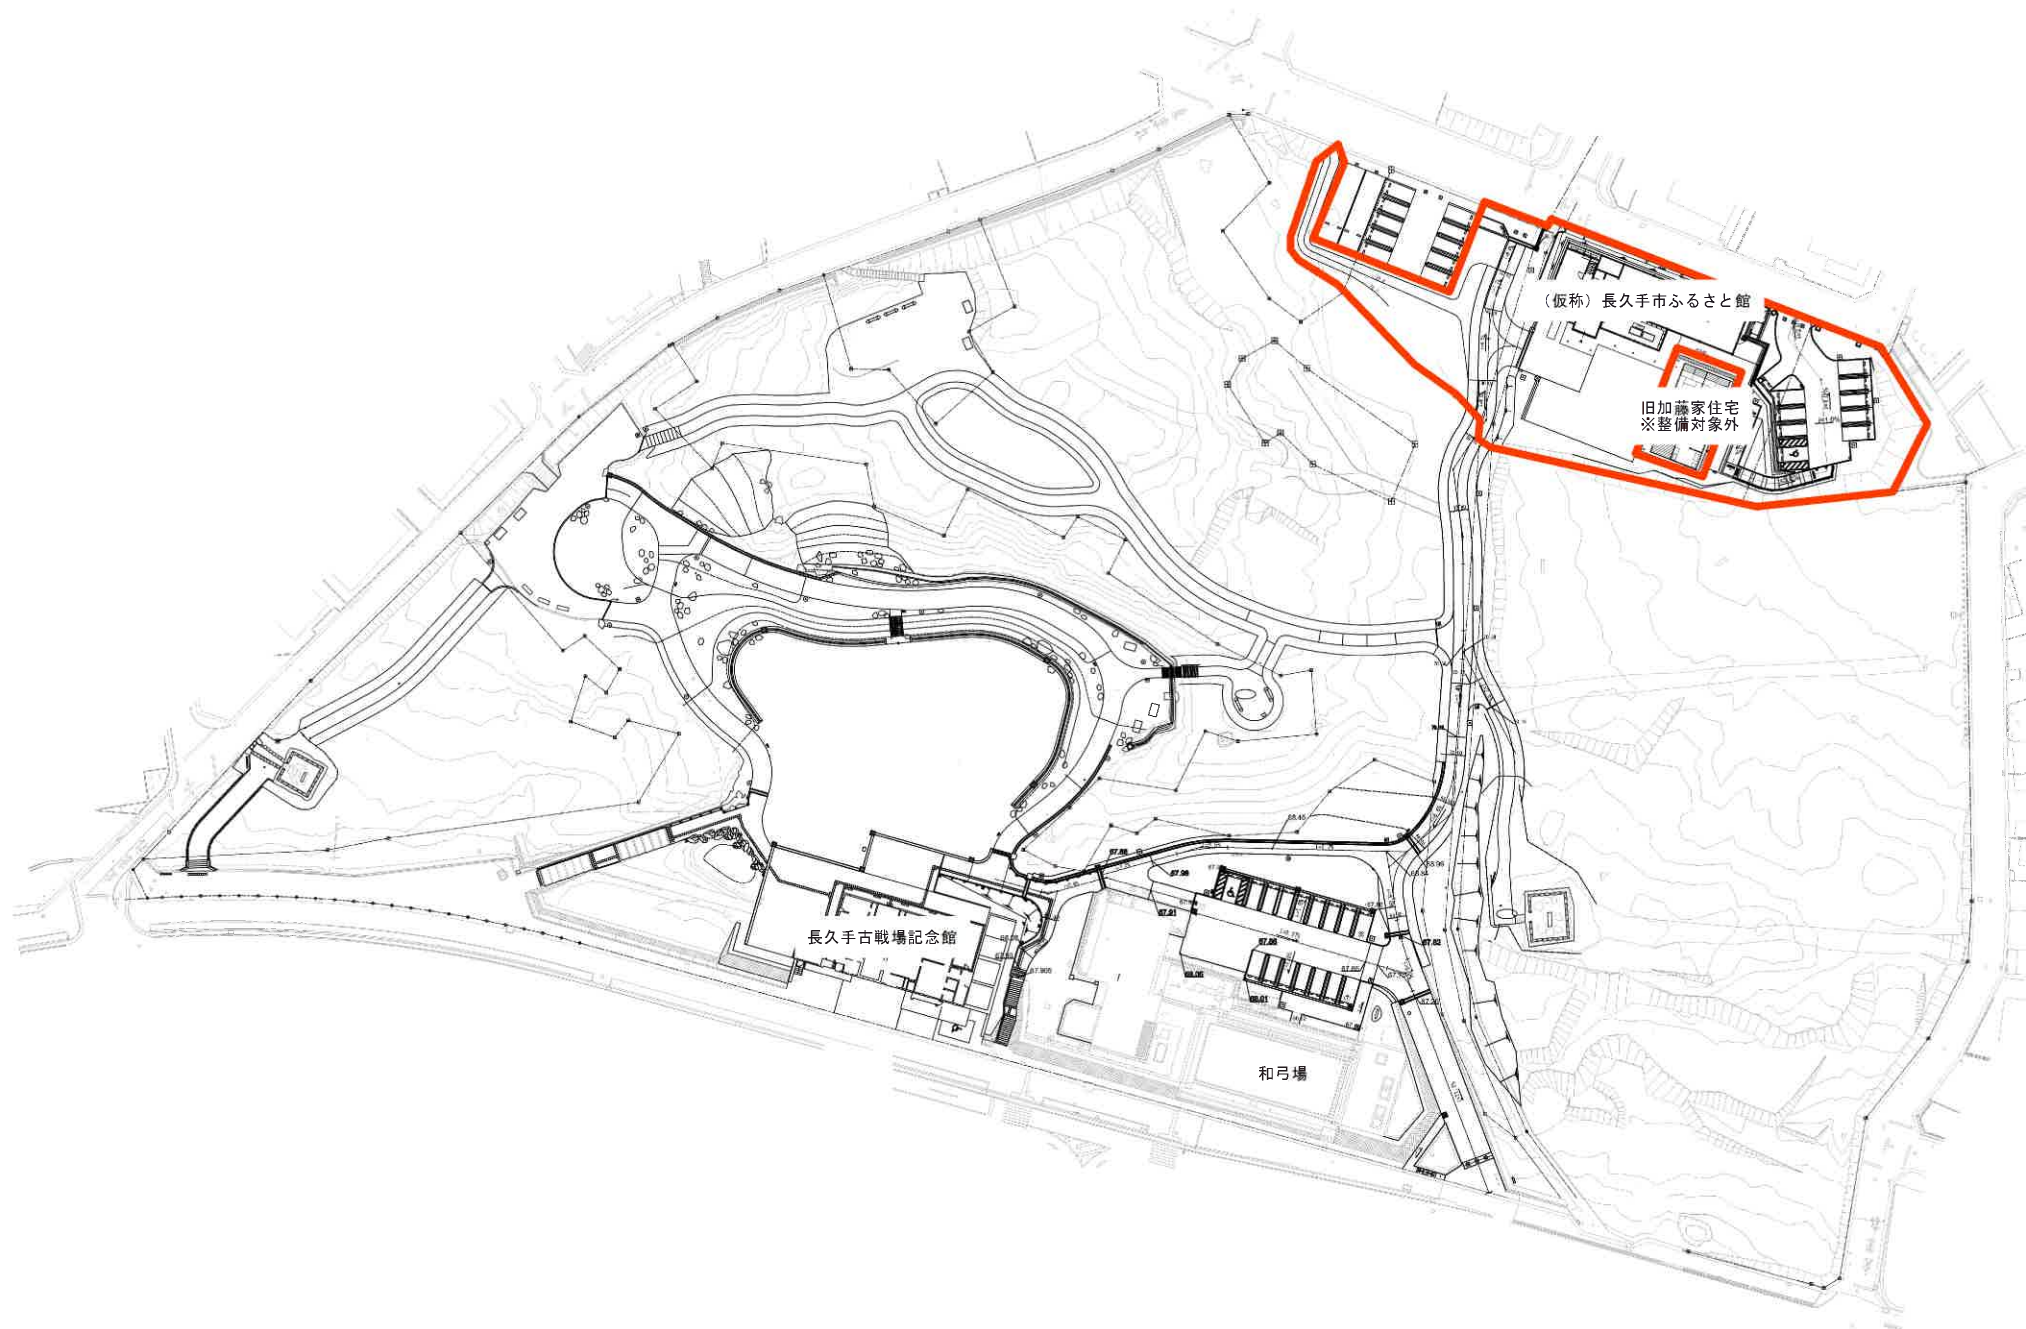


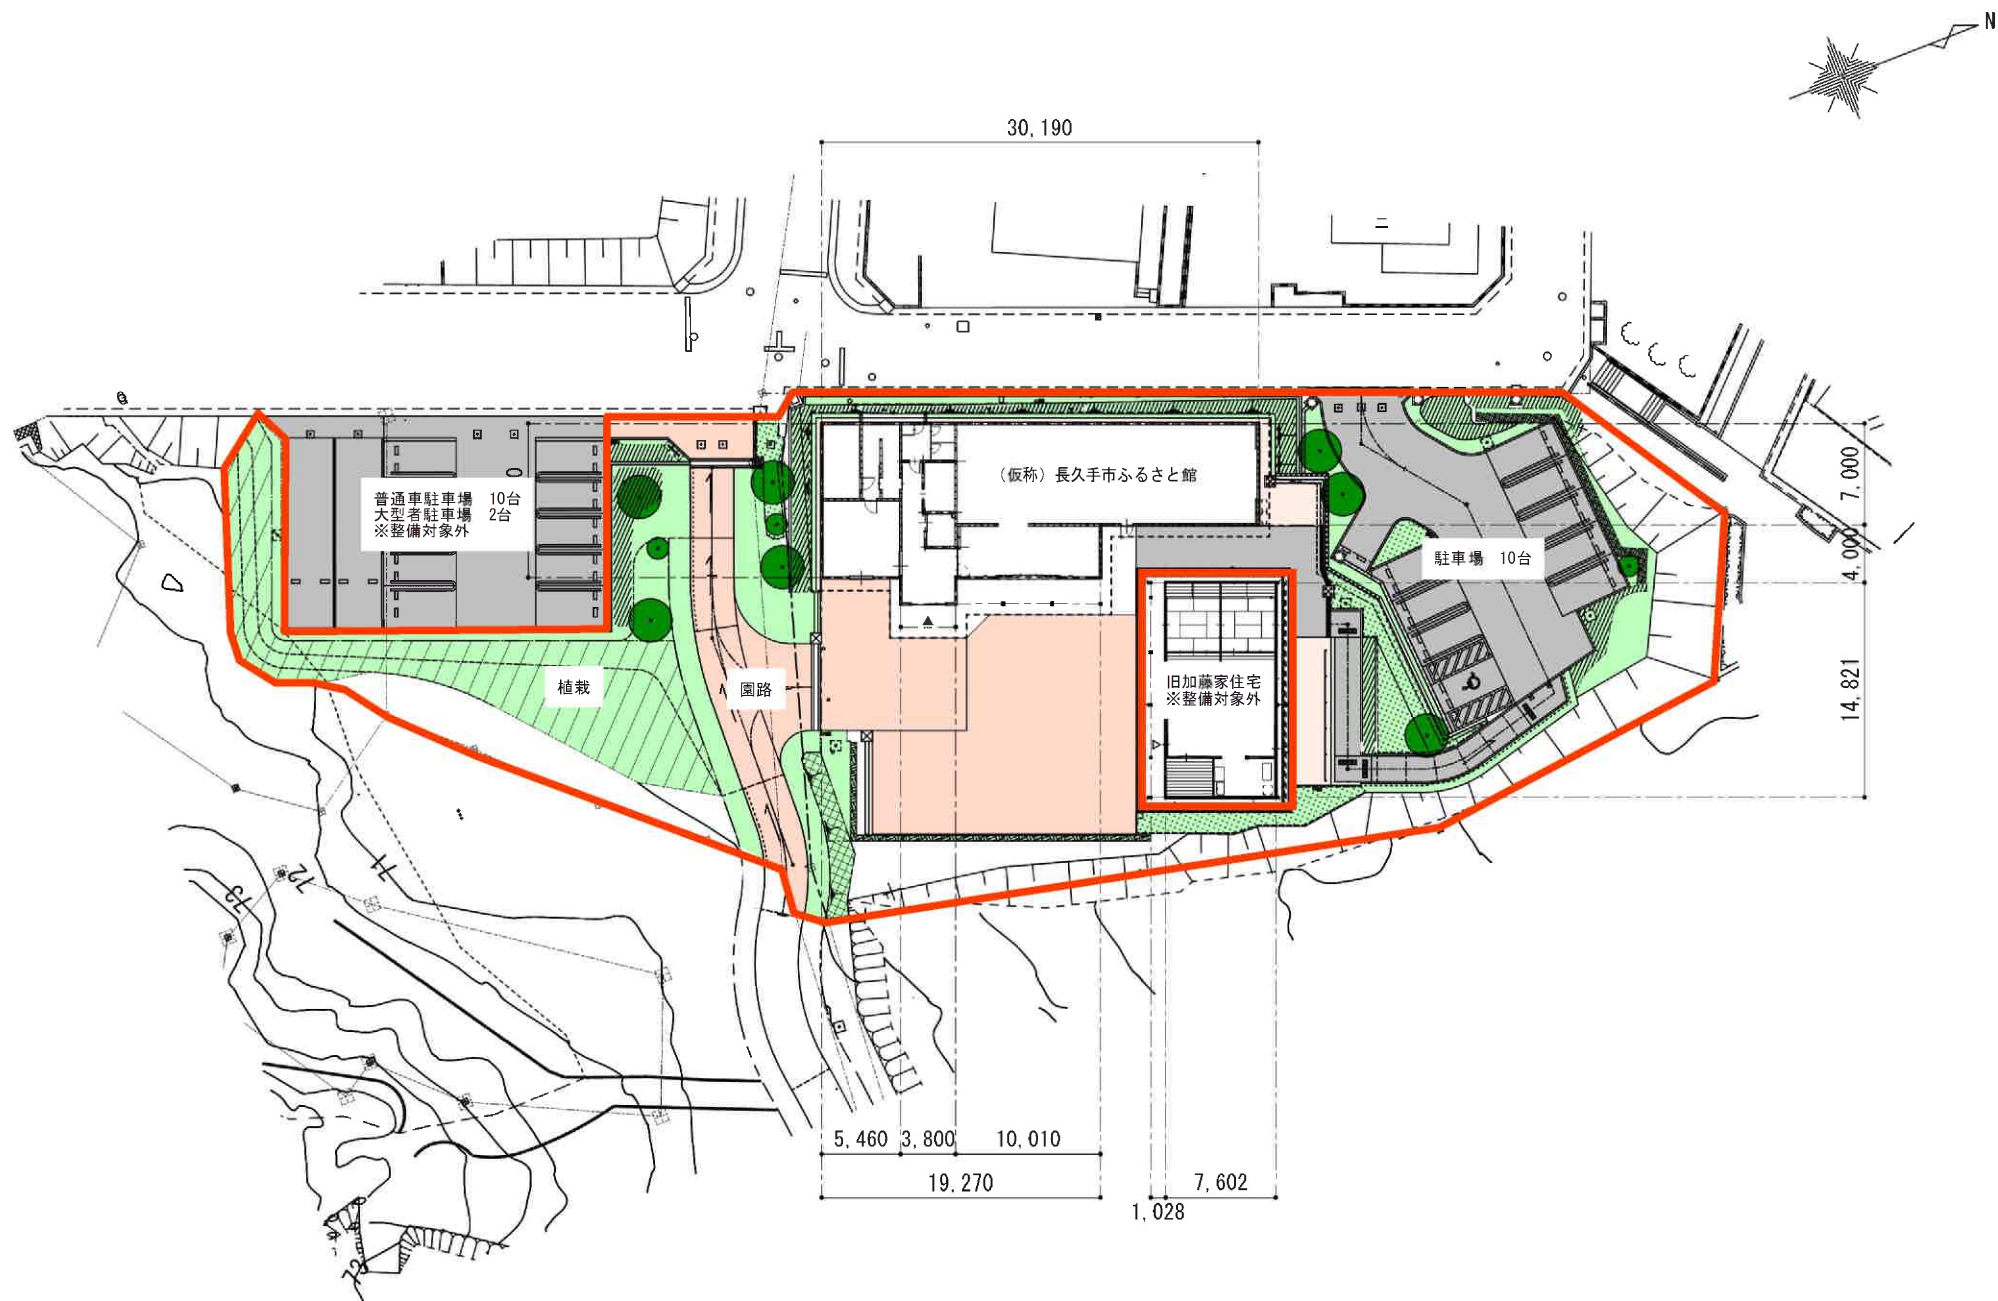

配置図1/500

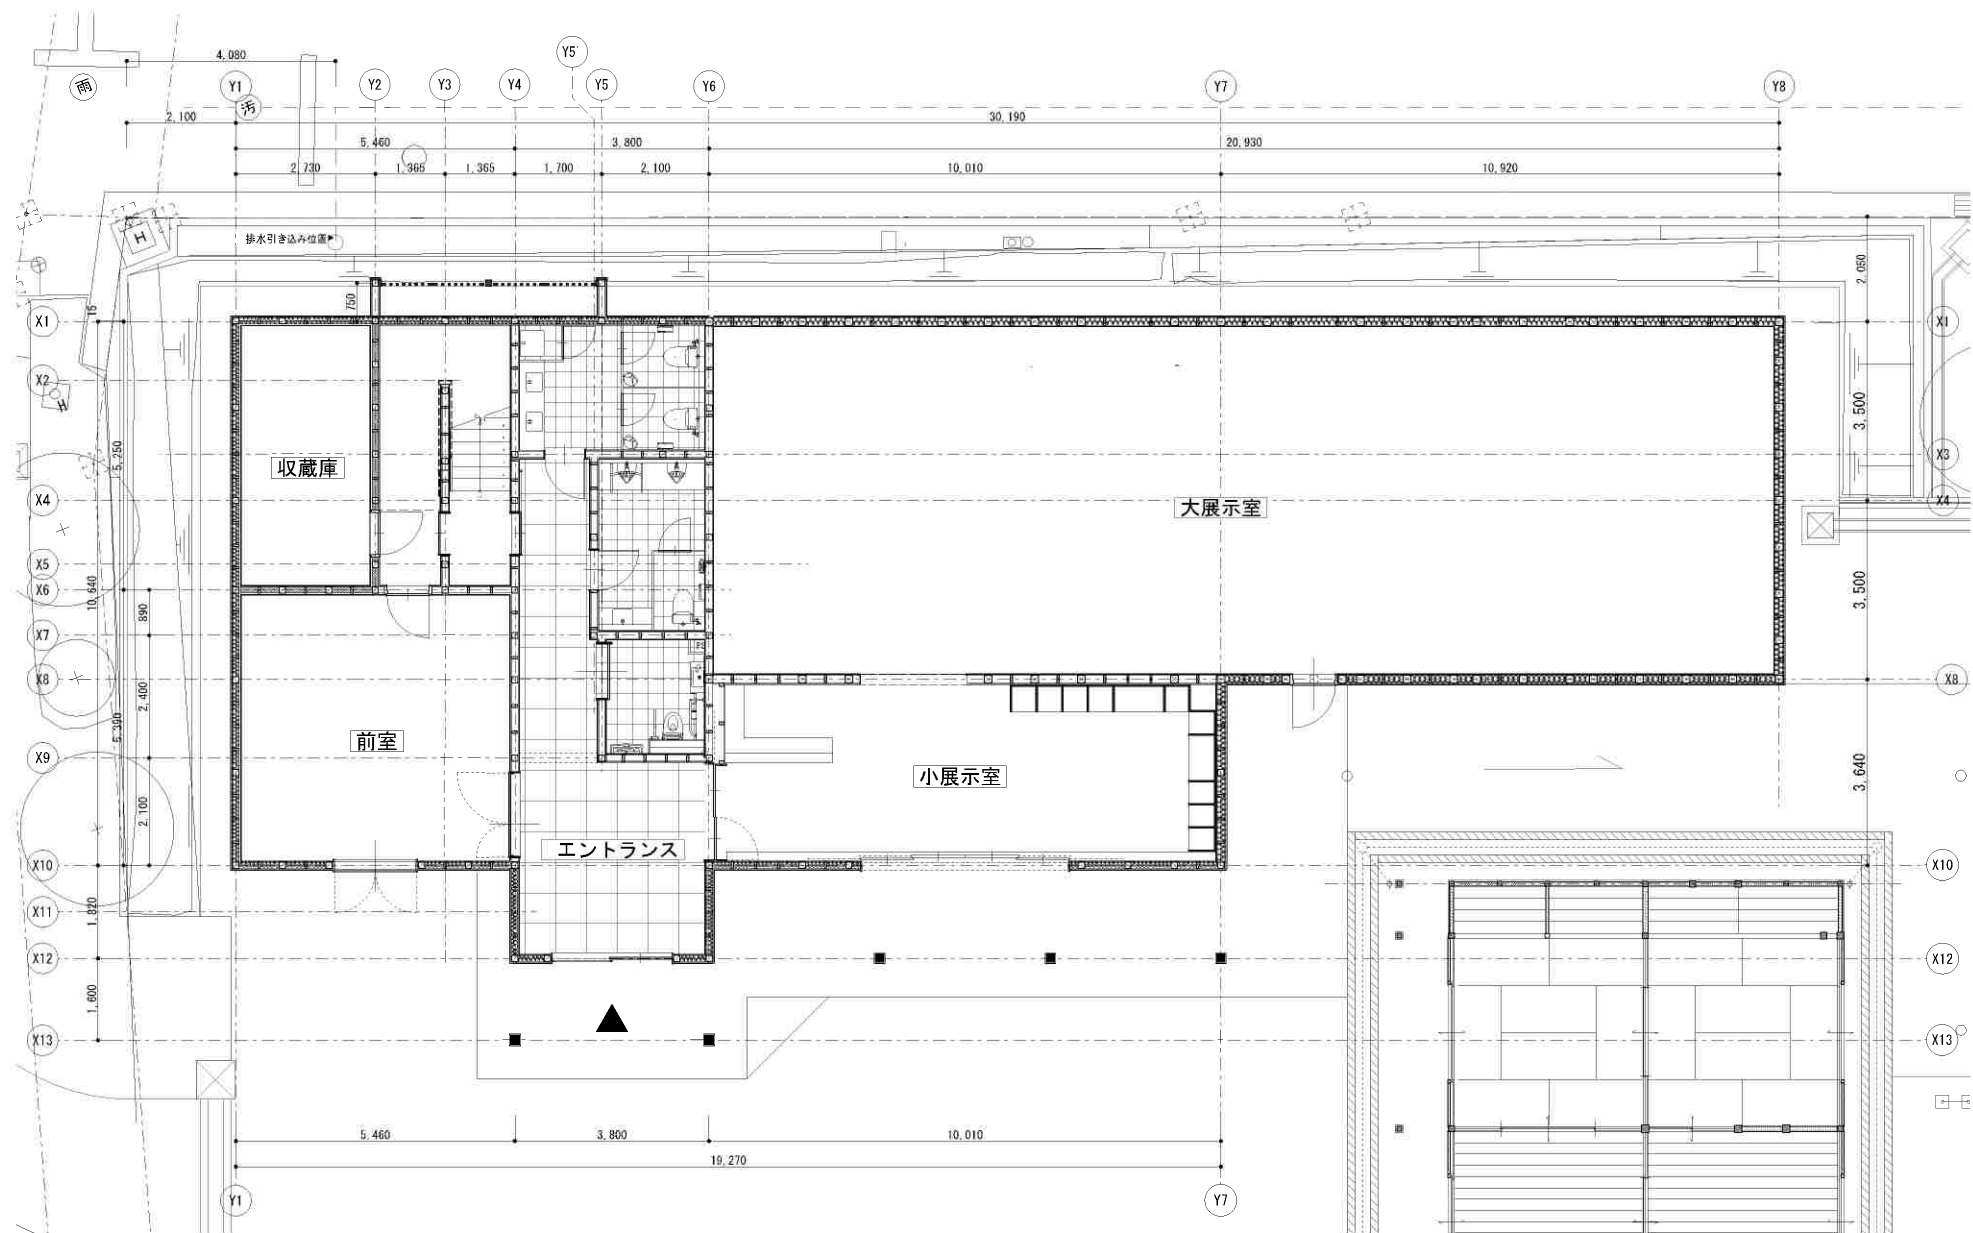


1階平面図

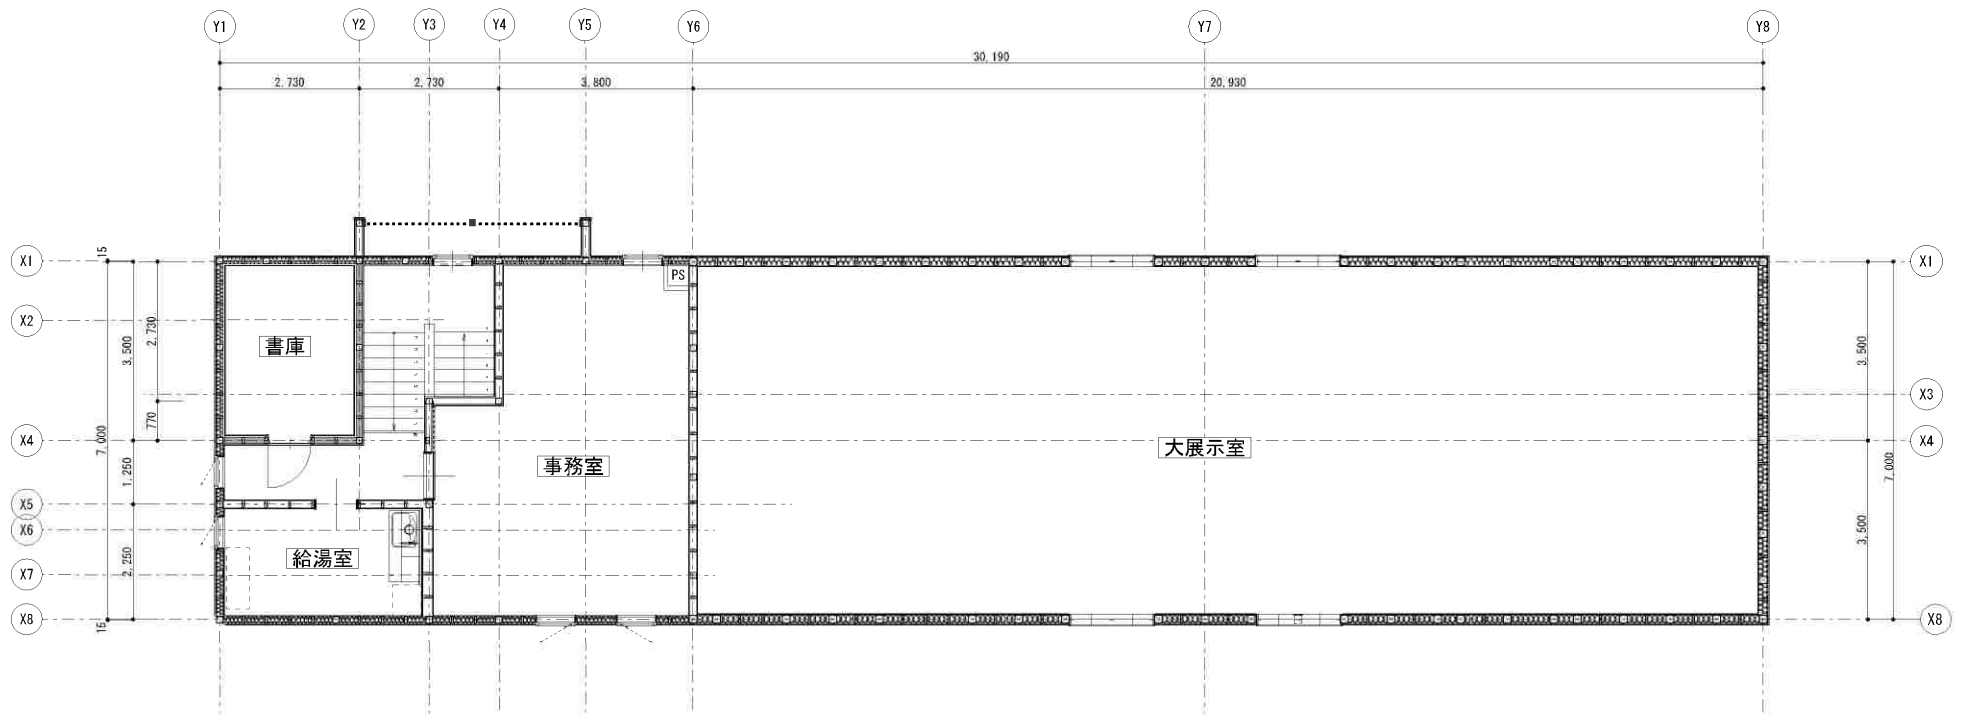


2階平面図




東立面图

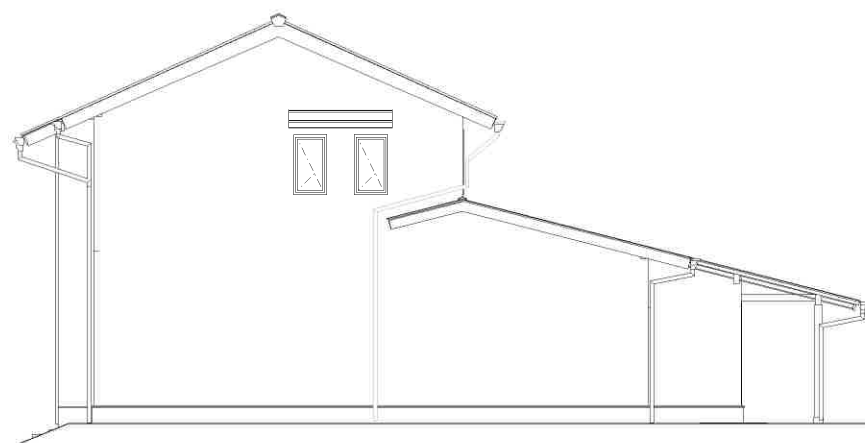

南立面图

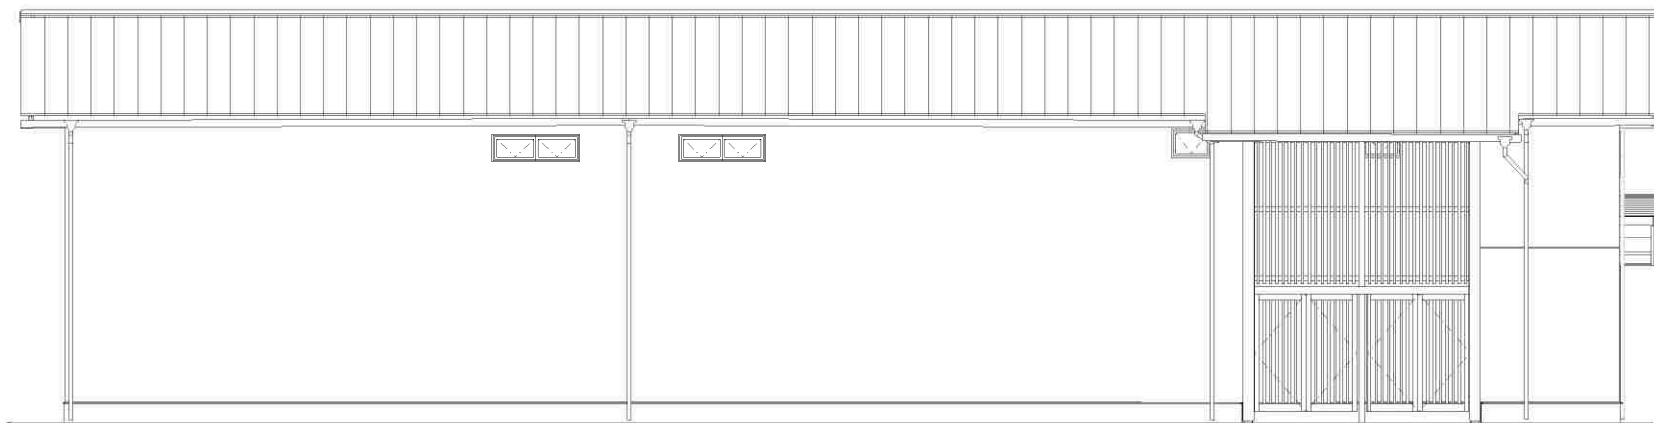

西立面图

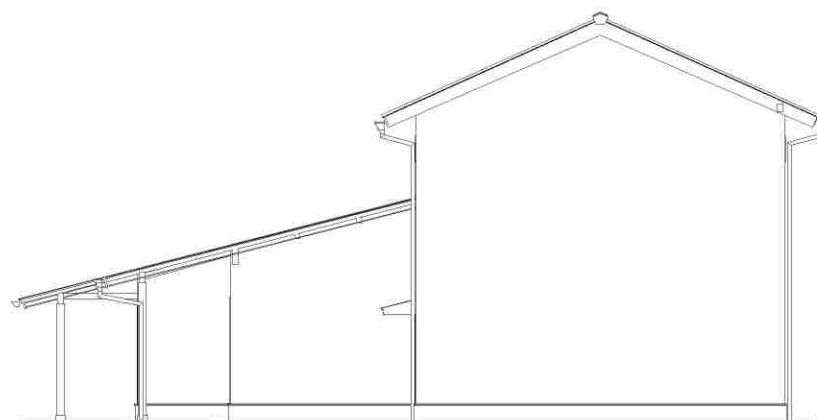

北立面图