


別図第1
【従前の町界図】

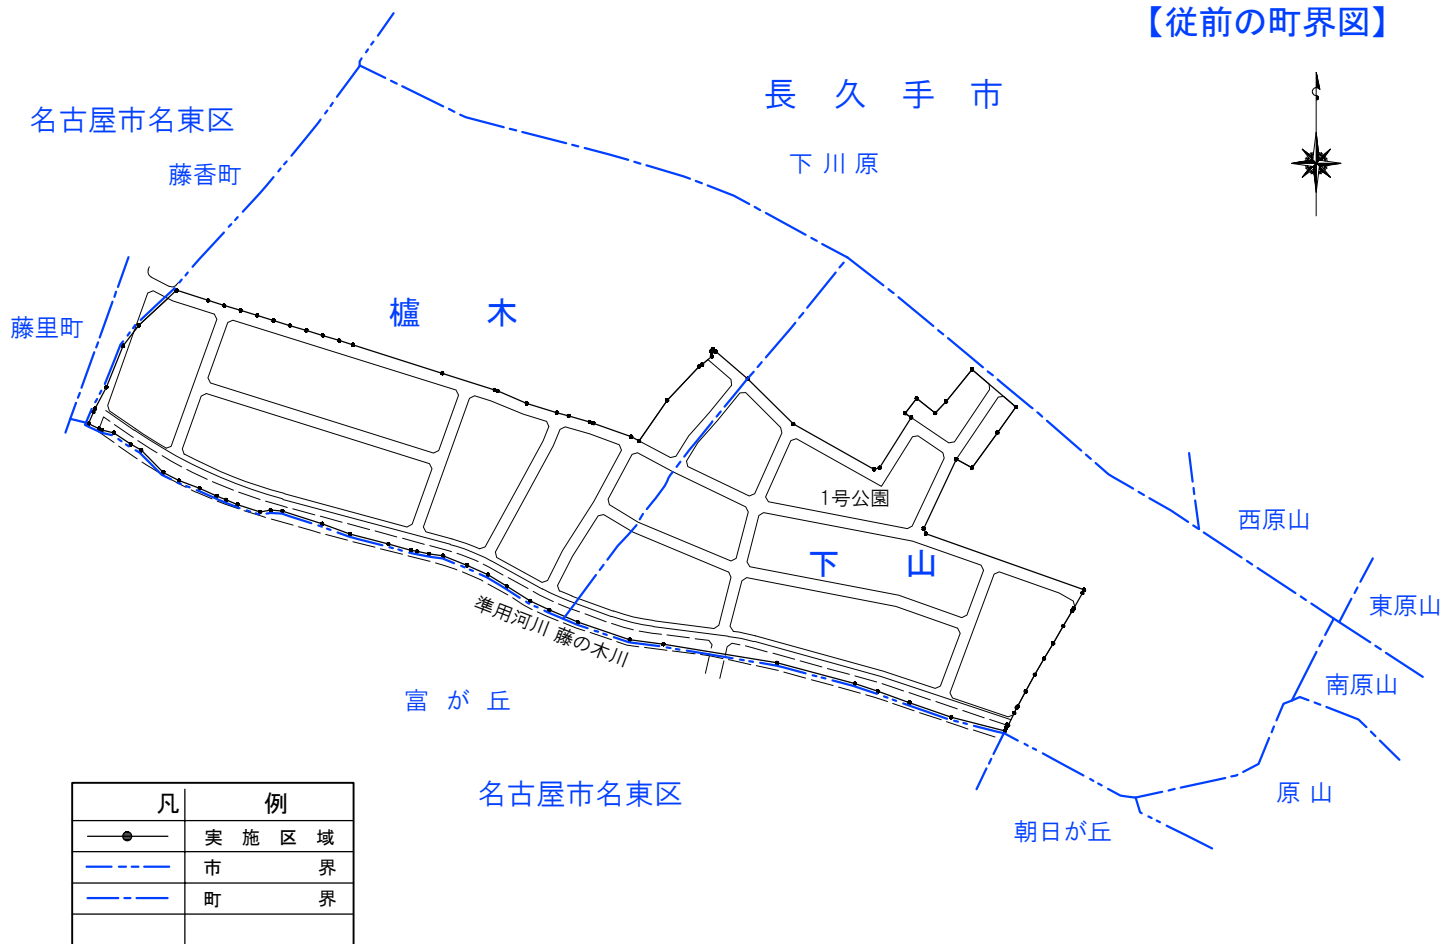

別図第2
【変更後の町界図】

