

地方自治法（昭和二十二年法律第六十七号）第二百三十四条第一項の規定により、（仮称）北庁舎建設工事の制限付き一般競争入札を別紙のとおり実施する。

平成二十一年四月二十七日

長久手町長 加藤梅雄

1 制限付き一般競争入札に付する事項

- | | |
|---------------|--|
| (1) 工 事 名 | (仮称)北庁舎建設工事 |
| (2) 工 事 場 所 | 長久手町大字岩作地内 |
| (3) 工 期 | 契約の翌日から平成22年3月15日 |
| (4) 概 成 工 期 | 平成22年1月31日 本体建物完成工期 |
| (5) 工 事 の 概 要 | |
| ア 建 物 の 用 途 | 役場庁舎 |
| イ 建 物 の 規 模 | 本 体：地上2階 延べ床面積 709.01 m ²
渡り廊下：地上1階 床面積 18.66 m ² |
| ウ 建 物 の 構 造 | 本 体：鉄骨造2階建
渡り廊下：鉄骨造平屋建 |
| エ 予 定 価 格 | 金184,609,000円(税抜金額) |
| オ 最低制限価格の有無 | 有 |
| カ 概 要 図 | 別添のとおり |

(6) 入札方法

本入札は、あいち電子調達共同システム(CALS/EC)における電子入札サブシステム(以下「電子入札システム」という。)により実施するため、電子署名及び認証業務に関する法律(平成12年法律第102号)に基づき主務大臣の認定を受けた特定認証業務を行う者が発行する電子的な証明書を格納しているカードのうち、電子入札コアシステムに対応しているカードにより、利用者登録を行わなければならない。

詳細な入札方法は、長久手町建設工事等電子入札実施要領及び電子入札システム操作手引書によるものとする。

2 一般競争入札に参加する者に必要な資格に関する事項

本工事の一般競争入札に参加する者に必要な資格は、次のとおりである。

- (1) 地方自治法施行令(昭和22年政令第16号)第167条の4の規定に該当しない者であること。
- (2) 平成20・21年度長久手町建設工事等入札参加者名簿に登載されている者のうち建設業法(昭和24年法律第100号)に定める特定建設業の許可を受け、愛知県内に本店、支店又はこれに類する機関を置き、当該本店、支店又はこれに類する機関で建築工事業を営んでいるものであること。
- (3) 公告の日から開札の日までの間において、長久手町指名停止取扱要領に基づく指名停止措置又はこれに準ずる措置を受けていない者であること。
- (4) 公告の日から開札の日までの間において、「長久手町が行う契約等からの暴力団排除に関する合意書」(平成20年2月15日付け長久手町長・愛知県愛知警察署長締結)に基づく排除措置を受けていない者であること。

と。

- (5) 建設業法第27条の23の規定による経営事項審査の総合数値が建築一式工事において、名簿登録時及び直近時ともに901点以上1200点以下の者であること。ただし、経営事項審査の総合数値が規定以下であっても、本町に本店を有する業者は、この限りでない。
- (6) 1級建築士又は1級建築施工管理技士の資格を有し、建築工事業に係る監理技術者資格証を有する者で公共工事を施工した実績を有する技術者を専任できるものであること。
- (7) 過去10年間に官公庁が発注した工事で、本工事と同種の工事（建築一式工事）を元請けとして一契約につき5,000万円以上の施工実績を有する者であること。

3 入札参加資格の確認等

入札参加を希望する者は、一般競争入札参加資格確認申請書（以下「資格確認申請書」という。）を電子入札システムにより添付ファイル（ファイル名は、「会社名 申請書」とする。）として送信するものとする。

資格確認申請書は、長久手町役場ホームページ（アドレス <http://www.town.nagakute.aichi.jp/>）から、トップページ「行政情報」の「入札・契約情報」を開いて、次に「制限付き一般競争入札」を開くと「資格確認申請書」がWord形式であるので、これをダウンロードして使用するものとする。

その他監理技術者資格者証の写し等、資格確認申請のために必要な資料（以下「提出書類」という。）を資格確認申請書の提出期限までに到達するよう、電子入札システムにより添付ファイルとして送信（ただし、1MB以内とする。）又は提出書類が電子入札システムにより添付ファイルとして送信できない場合は、書留又は簡易書留のいずれかの方法により提出し、入札参加資格の確認を受けなければならない。

なお、期限までに資格確認申請書及び提出書類を提出しない者又は一般競争入札参加資格を有していないと認められた者は、入札に参加することができない。

(1) 資格確認申請書及び提出書類の提出期間等

- | | |
|--------|--|
| ア 提出期間 | 平成21年4月27日（月）午前10時から平成21年5月12日（火）午後5時まで（日曜日、土曜日及び国民の祝日に関する法律（昭和23年法律第178号）に規定する休日（以下「祝日」という。）を除く。） |
| イ 提出先 | 長久手町大字岩作字城の内60番地1
長久手町役場総務部財政課
電話（0561）63-1111内線234
（ただし、提出書類が電子入札システムにより添付ファイルとして送信できない場合のみ） |

ウ 提出部数 1部

(2) 一般競争入札参加資格の確認結果通知

平成21年5月12日(火)から20日以内に電子入札システムにより通知する。

なお、一般競争入札参加資格を有していないと認められた者は、その理由について説明を求めることができる。この場合は、平成21年5月29日(金)までに、総務部財政課に書面を持参して行わなければならない。

(3) 理由の回答

一般競争入札参加資格を有していないと認められた者に対するその理由は、説明を求めることができる最終日の翌日から起算して7日以内に書面で回答する。

4 契約条項等を示す場所

本工事に係る契約書案、設計書、設計図面及び仕様書(以下「設計図書等」という。)の縦覧及び配付を次のとおり行う。

(1) 縦覧場所 長久手町役場総務部財政課

(2) 縦覧期間 平成21年4月27日(月)から平成21年5月12日(火)まで(日曜日、土曜日及び祝日を除く。)

(3) 時間 午前8時30分から午後5時まで

(4) 設計図書等の配付

一般競争入札参加資格を有すると認められた者に、平成21年5月12日(火)から20日以内に書留又は簡易書留等の方法により、設計図書等をDVD-Rにて送付する。

(5) 設計図書等に対する質問・回答

ア 設計図書等に対する質問がある場合には、次のとおりE-mailにより提出すること。

(ア) 提出期間 平成21年5月27日(水)から平成21年6月1日(月)午後5時まで

(イ) 提出先 E-mail: zaisei@town.nagakute.lg.jp

イ 上記の質問に対する回答書は、平成21年6月3日(水)までに入札参加資格を有すると認められた者全員にE-mailにより通知する。

5 入札書及び工事費内訳書の提出期間

平成21年6月4日(木)午前8時から平成21年6月8日(月)正午まで

(電子入札システム稼働時間は、日曜日、土曜日及び祝日を除いた日の午前8時から午後8時まで)

6 開札予定日時及び開札場所

平成21年6月8日(月) 午後1時30分

長久手町役場2階 第2会議室

7 入札保証金

一般競争入札に参加しようとする者は、長久手町契約規則（昭和46年長久手町規則第12号。以下「契約規則」という。）第9条の規定に基づく入札保証金を納めなければならない。ただし、契約規則第11条各号の規定の一に該当するときは、入札保証金の納付を免除するものとする。

8 入札執行の留意事項

(1) 入札は、資格確認の結果において、一般競争入札参加資格を有すると認められた者が電子入札システムで行うものとし、郵送又は持参によるものは受付けない。ただし、紙入札参加承認願を提出し、紙入札審査結果通知書において承認を得た場合を除く。

(2) 入札回数は、1回とする。

(3) 資格確認の結果、一般競争入札参加資格を有すると認められた者が1人である場合又は入札に参加する者が1人である場合においても、原則として入札を執行するものとする。

(4) 落札決定に当たっては、入札書に記載された金額に当該金額の100分の5に相当する金額を加算した金額（当該金額に1円未満の端数があるときは、その端数金額を切り捨てた金額）をもって落札価格とするので、入札者は、消費税及び地方消費税に係る課税事業者であるか免税事業者であるかを問わず、見積もった契約希望金額の105分の100に相当する金額を入札書に記載すること。

(5) 入札参加者は、入札書提出に併せ、入札金額と同額の工事費内訳書を提出すること。この場合、電子入札システムにより添付ファイルとして送信すること。なお、提出された工事費内訳書は返却しない。

工事費内訳書は、町ホームページから、トップページ「行政情報」の「入札・契約情報」を開いて、次に「制限付一般競争入札」を開くと「工事費内訳書」がWord形式であるので、これをダウンロードして使用するものとする。

9 契約書作成の要否

10 入札の無効

本公告に示した入札参加者資格を有していない者及び虚偽の申請を行った者並びに長久手町建設工事関係入札者心得書、長久手町建設工事等電子入札実施要領又は現場説明書等入札に係る条件に違反した入札は、無効とする。

なお、一般競争入札参加資格を有すると認められた者であっても、その後、指名停止措置を受け開札時において指名停止期間中である者等開札時点において一般競争入札参加資格を有していない者のした入札は、無効とする。

11 契約締結

落札者の決定後、速やかに契約を締結するものとする。ただし、開札後契約締結までの間に落札者の信用状況等が契約の相手方として不相当と認められるものとなった場合は、契約の締結を行わないものとする。

12 契約保証金

落札者は、契約規則第29条の規定に基づく契約保証金を納めなければならない。ただし、契約規則第31条各号の規定の一に該当するときは、契約保証金の納付を免除するものとする。

13 その他

- (1) 資格確認申請書作成説明会は、実施しない。
- (2) 資格確認申請書のヒヤリングは、実施しない。ただし、記載内容が不明確で一般競争入札参加資格を確認できない場合には、説明を求めることがある。
- (3) 提出された資格確認申請書は、原則として公表せず、また無断で使用することはしないものとし、申請者に返却しない。
- (4) 現場説明会は、実施しない。
- (5) 工期は、事情により変更することがある。
- (6) 入札参加者は、長久手町建設工事関係入札者心得書、長久手町建設工事等電子入札実施要領及び設計図書等を熟読し、入札の心得を遵守すること。
- (7) 落札者は、資格確認資料に記載した配置予定の技術者を当該工事の現場に専任で配置すること。
- (8) 一般競争入札に参加を希望する者が営業停止処分を受けた場合、営業停止期間中は、資格確認申請、現場説明会参加、入札等の営業活動はできないものとする。


14 問い合わせ先

〒480 - 1196

長久手町大字岩作字城の内60番地1

長久手町役場総務部財政課管財係

電話(0561)63-1111内線234

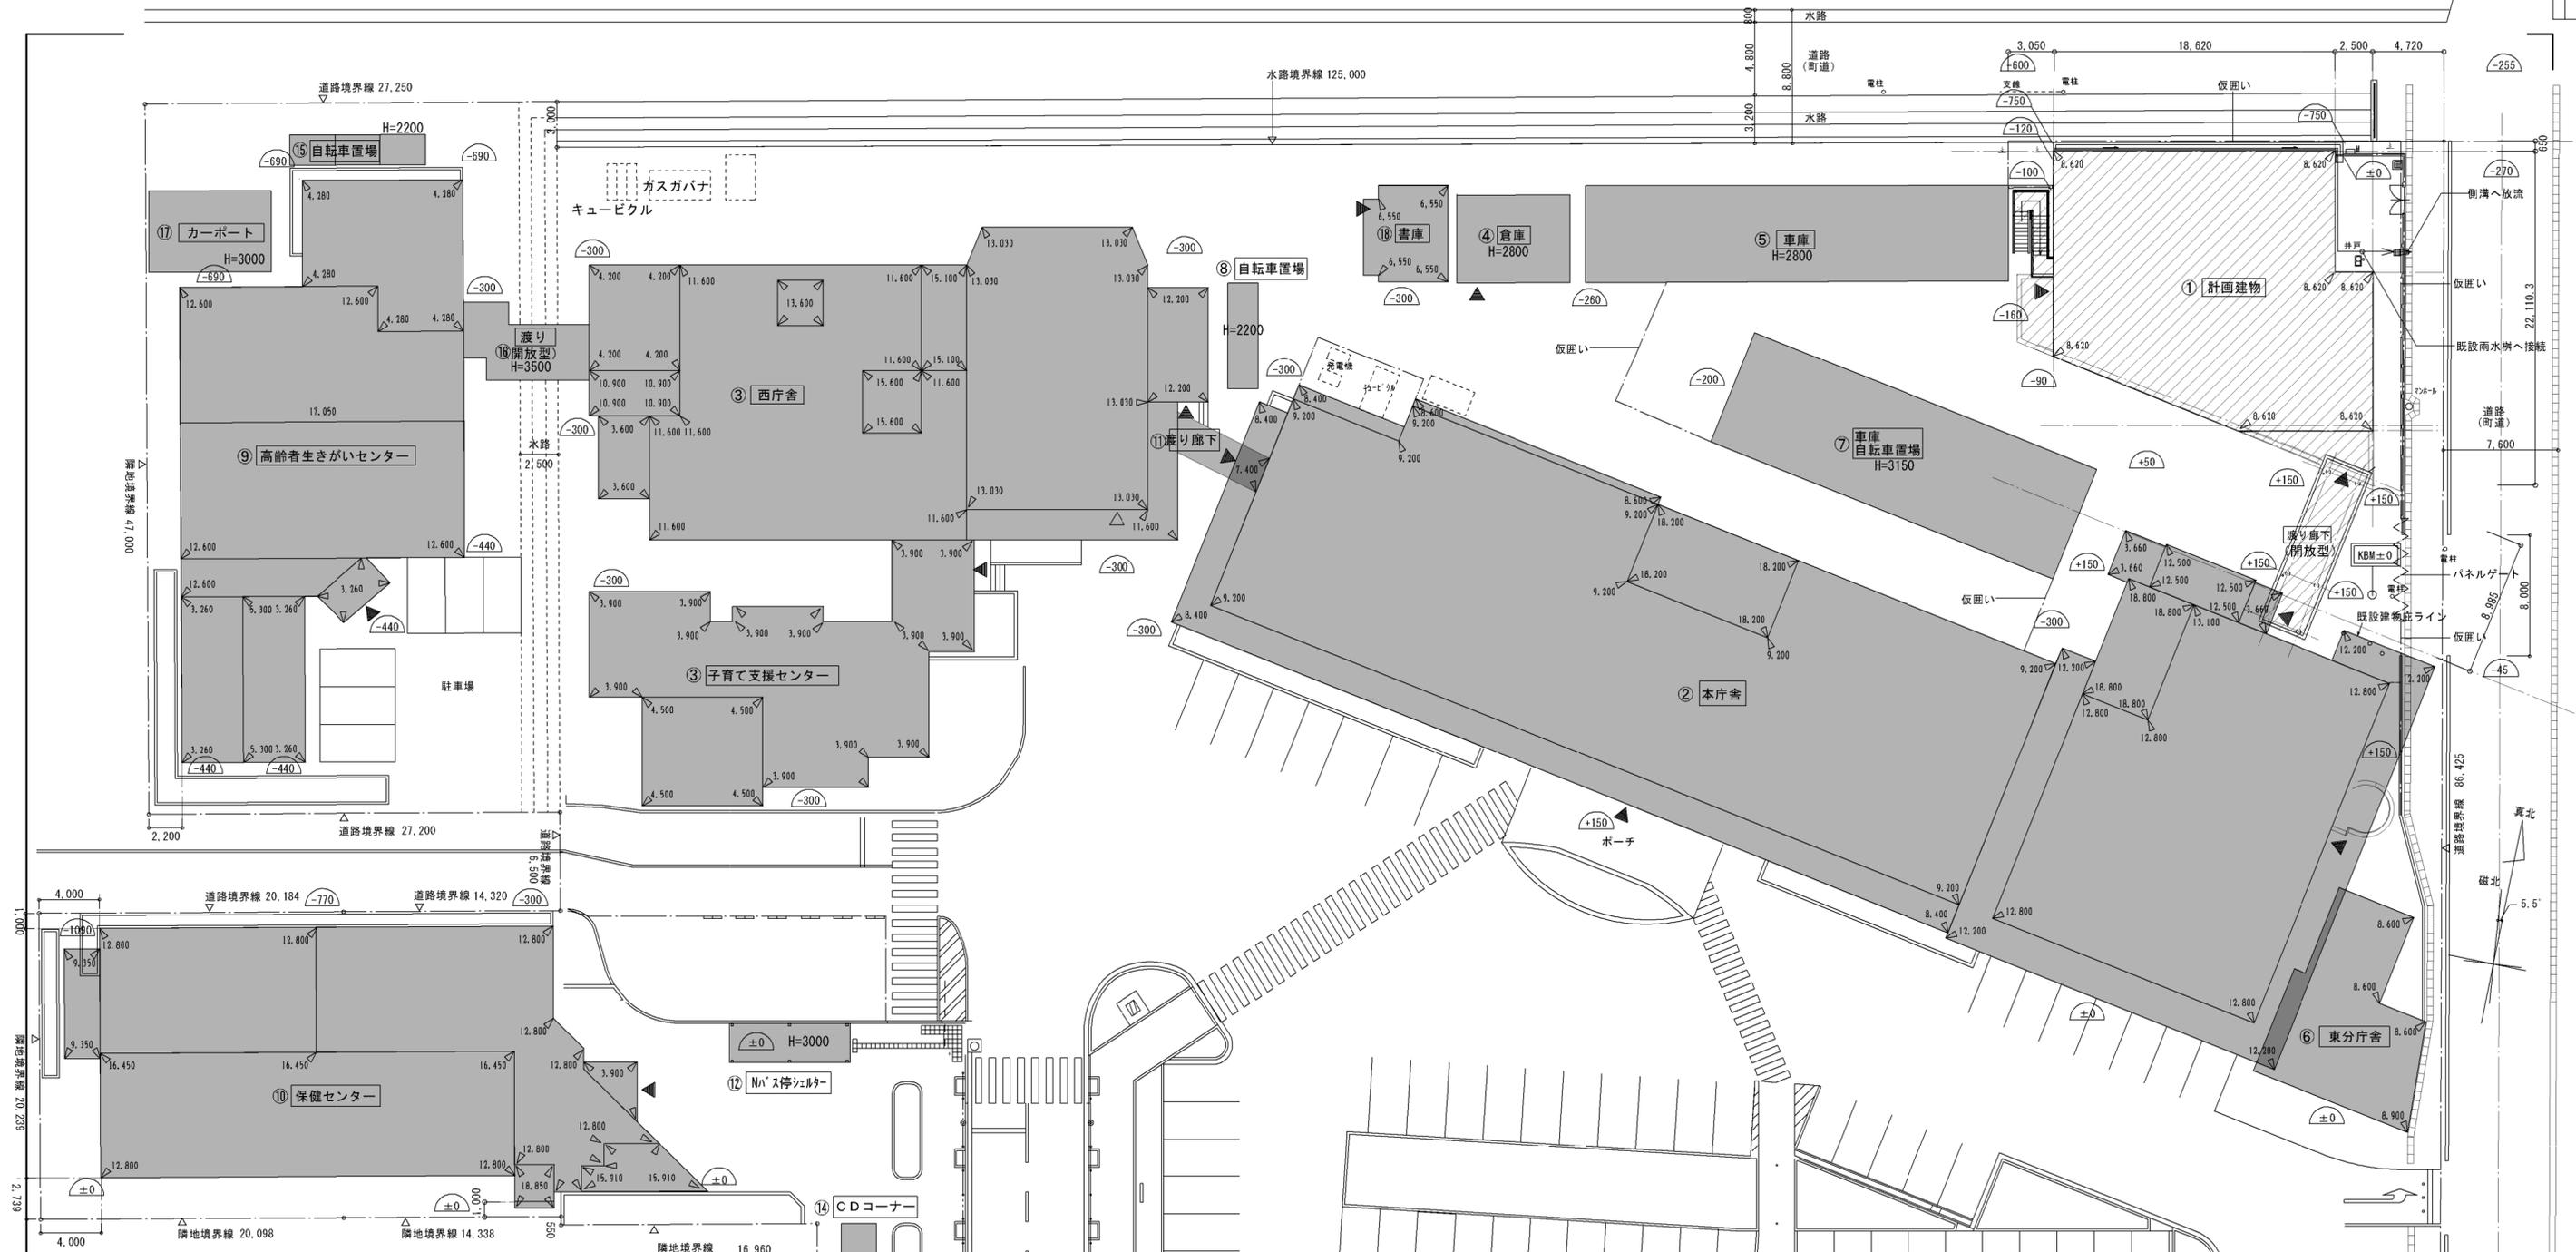

・既設浄化槽は北庁舎増築にあたり人権算定には影響はなく、既設保健センター時の計算書による

（仮称）北庁舎建設工事

建設 10760821

SCALE 1/300

DATE 2009.3.6

一級建築士事務所 株式会社 黒野建築設計事務所


一級建築士登録 87253号 坂田 孝之

計画概要

工事場所	長久手町大字岩作字城内の60-1 他28筆
敷地面積	12,902.21 m ²
用途地域	指定なし
防火地域	その他の区域、法22条地域
法定建築率	60%
法定容積率	200%
既存建築物	15棟
建築面積	4,848.35m ²
延床面積	8,925.11m ²
計画建物	1棟
建築面積	396.31m ²
延床面積	709.01m ²
全体建物概要	16棟
建築面積	5244.66m ²
延床面積	9634.12m ²

註）


- ・KBM±0は既設庁舎北西のマンホール天端とする。
- ・KBM±0=GL±0とする。
- ・は計画建築物を示す。
- ・は既存建築物を示す。
- ・は全建物平均GL±0からの高さを示す。
- ・全建物平均GL±0=KBM-300=GL-300とする。

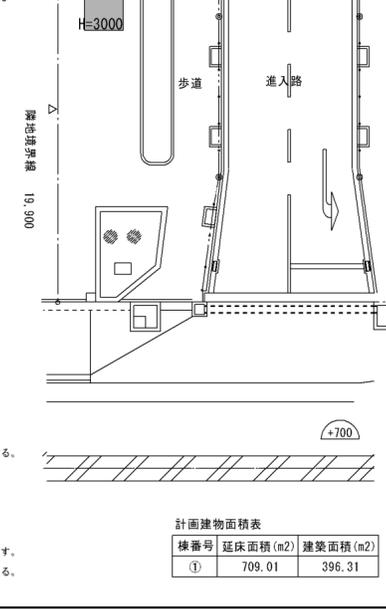

（庁舎）配置図 S = 1/300


既設建物面積表

棟番号	延床面積(m ²)	建築面積(m ²)	確認番号	確認年月日	棟番号	延床面積(m ²)	建築面積(m ²)	確認番号	確認年月日
② 本庁舎 (増築)	1616.01	580.18	第61-161号	S42.3.24	⑩ 保健センター	1681.70	571.50	第H11認建尾建005758号	H3.9.5
③ 西庁舎、子育て支援センター	2070.77	1017.02	第H10認建尾建004259号	H10.8.13	⑪ 渡り廊下 (開放型)	36.28	36.28	第H12認建尾建006817号	H13.3.14
④ 倉庫	40.90	40.90	不明	-	⑫ Nバス停シェルター	18.08	18.08	不明	-
⑤ 車庫	162.00	162.00	不明	-	⑬ 名鉄バス停	12.54	12.54	不明	-
⑥ 東分庁舎	200.85	200.85	第300-740号	S53.6.10	⑭ CDコーナー	6.40	6.40	不明	-
⑦ 車庫、自転車置場	134.40	134.40	第300-157号	S58.2.19	⑮ 自転車置場	18.00	18.00	不明	-
⑧ 自転車置場	14.00	14.00	第300-157号	S58.2.19	⑯ 渡り廊下	-	31.48	不明	-
⑨ 高齢者生きがいセンター	938.10	625.74	第300-635号	H3.9.5	⑰ カーポート	43.33	43.33	不明	-
					⑱ 倉庫	58.34	29.68	第H19認建尾建304-00636	H20.4.1

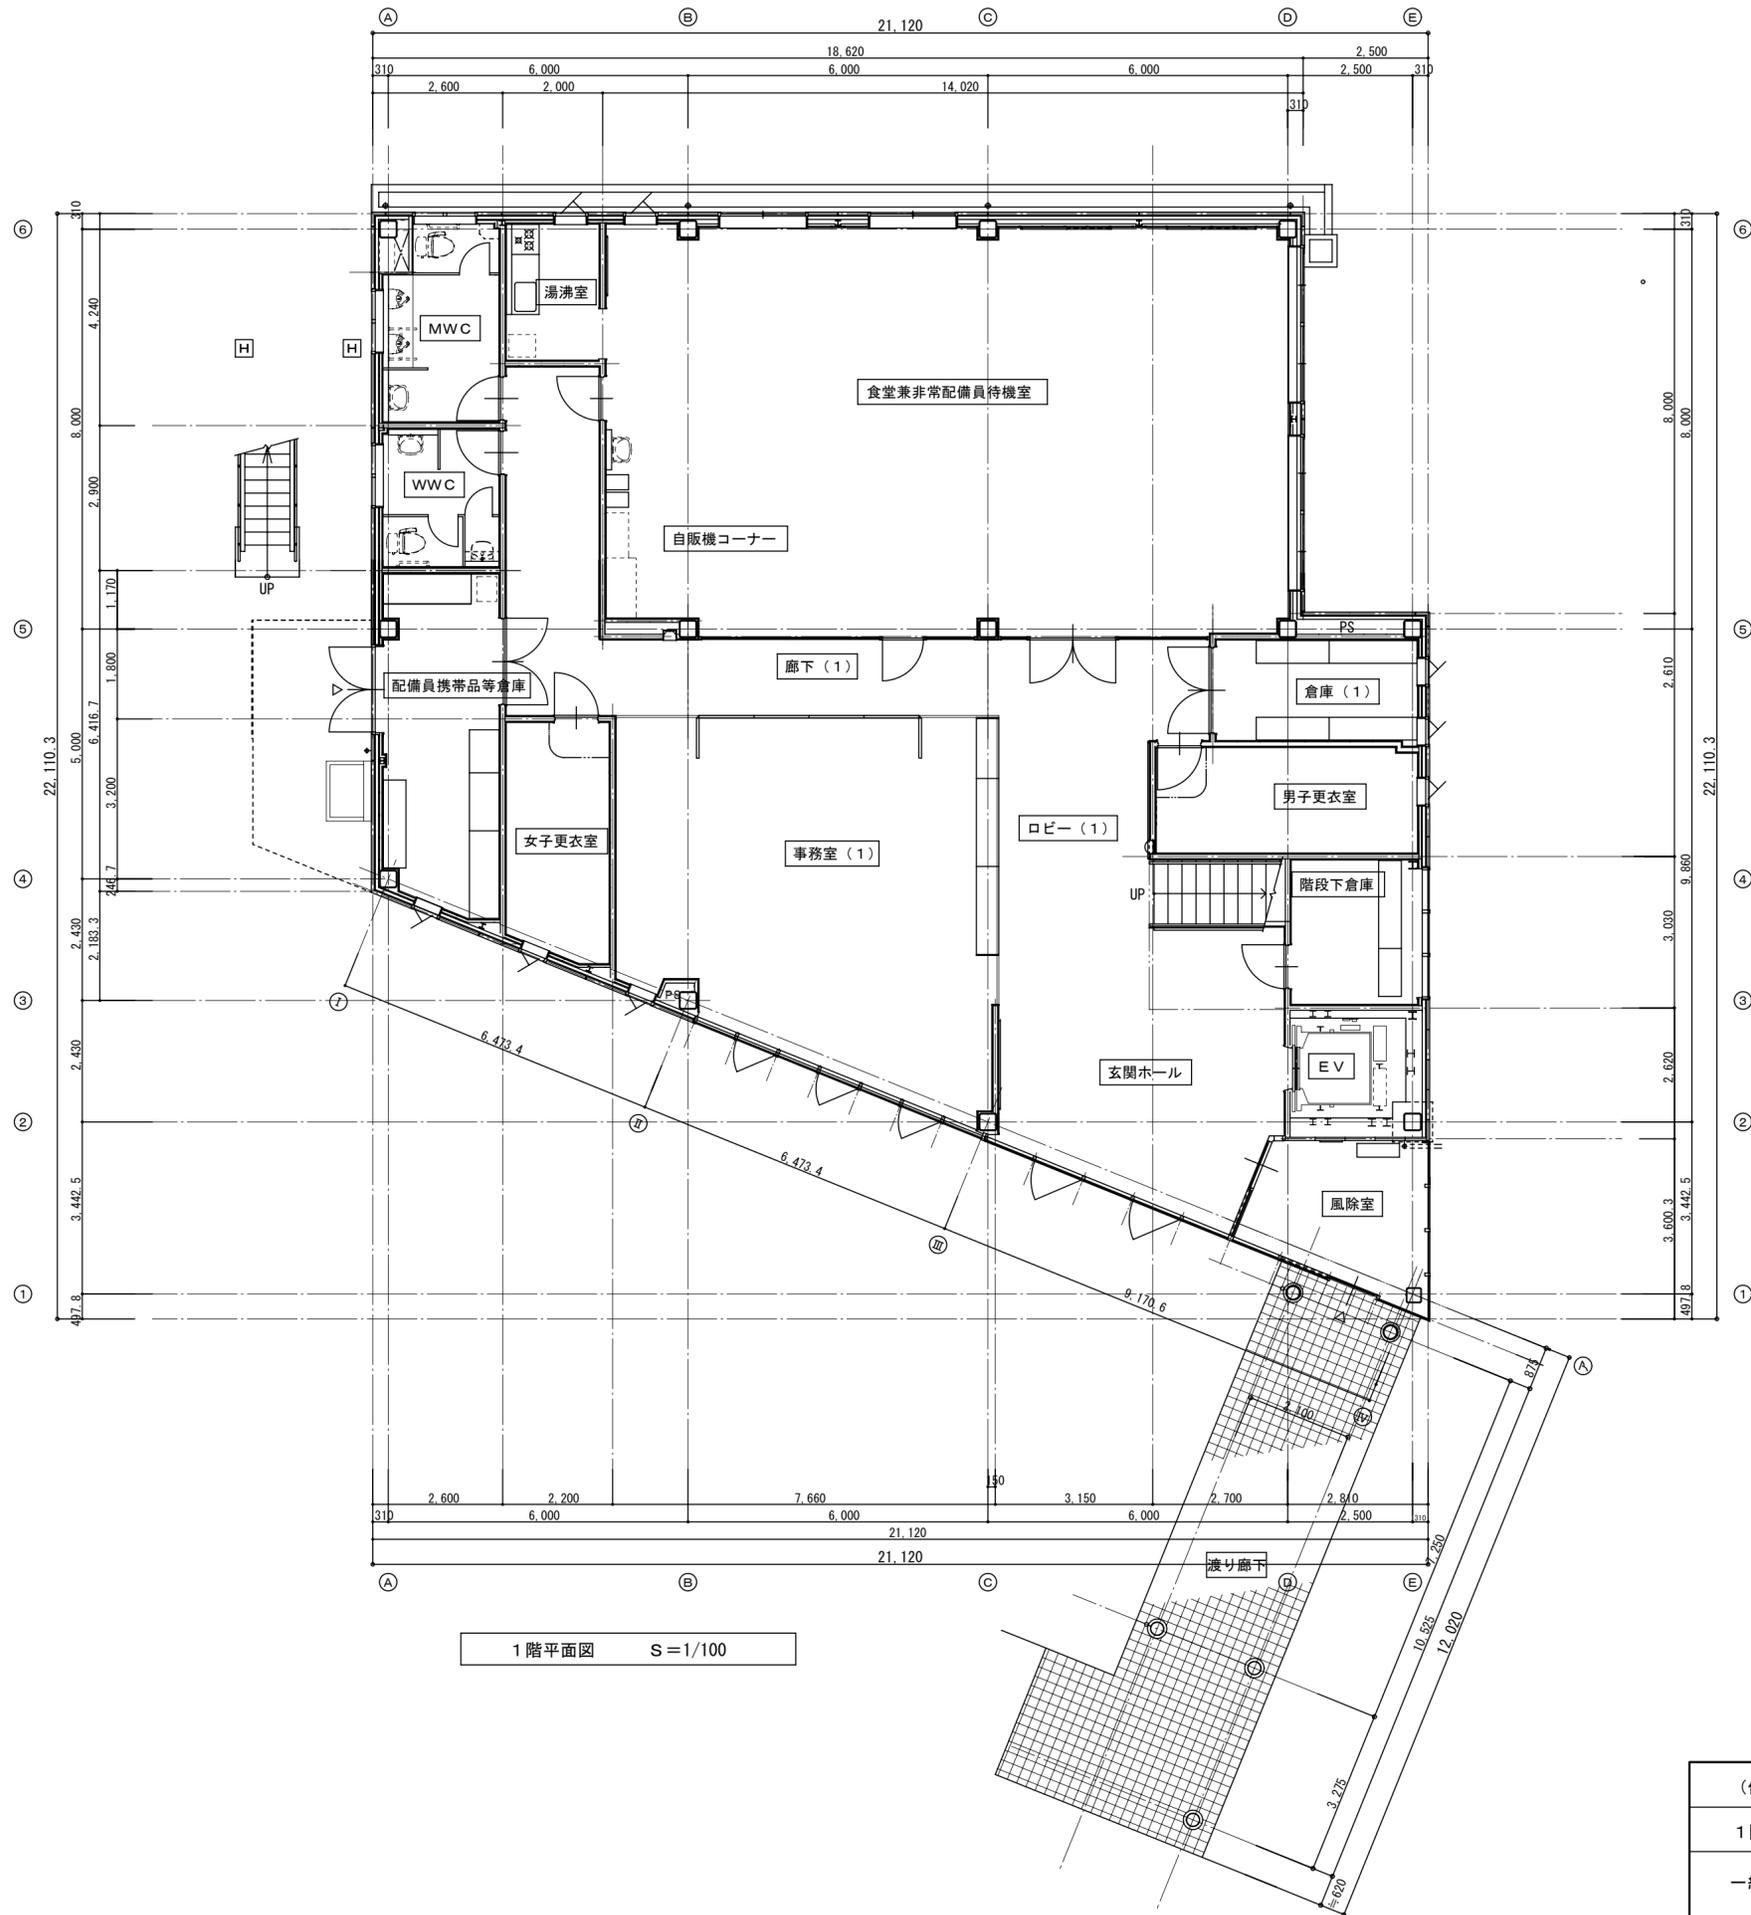


1階平面図 S=1/100

(仮称) 北庁舎建設工事	建築	10760821
1階平面図	SCALE	10/101 TOTAL
	1/100	DATE 2009.3.6.
一級建築士事務所 株式会社 黒野建築設計事務所 一級建築士登録 87253号 坂田 孝之		

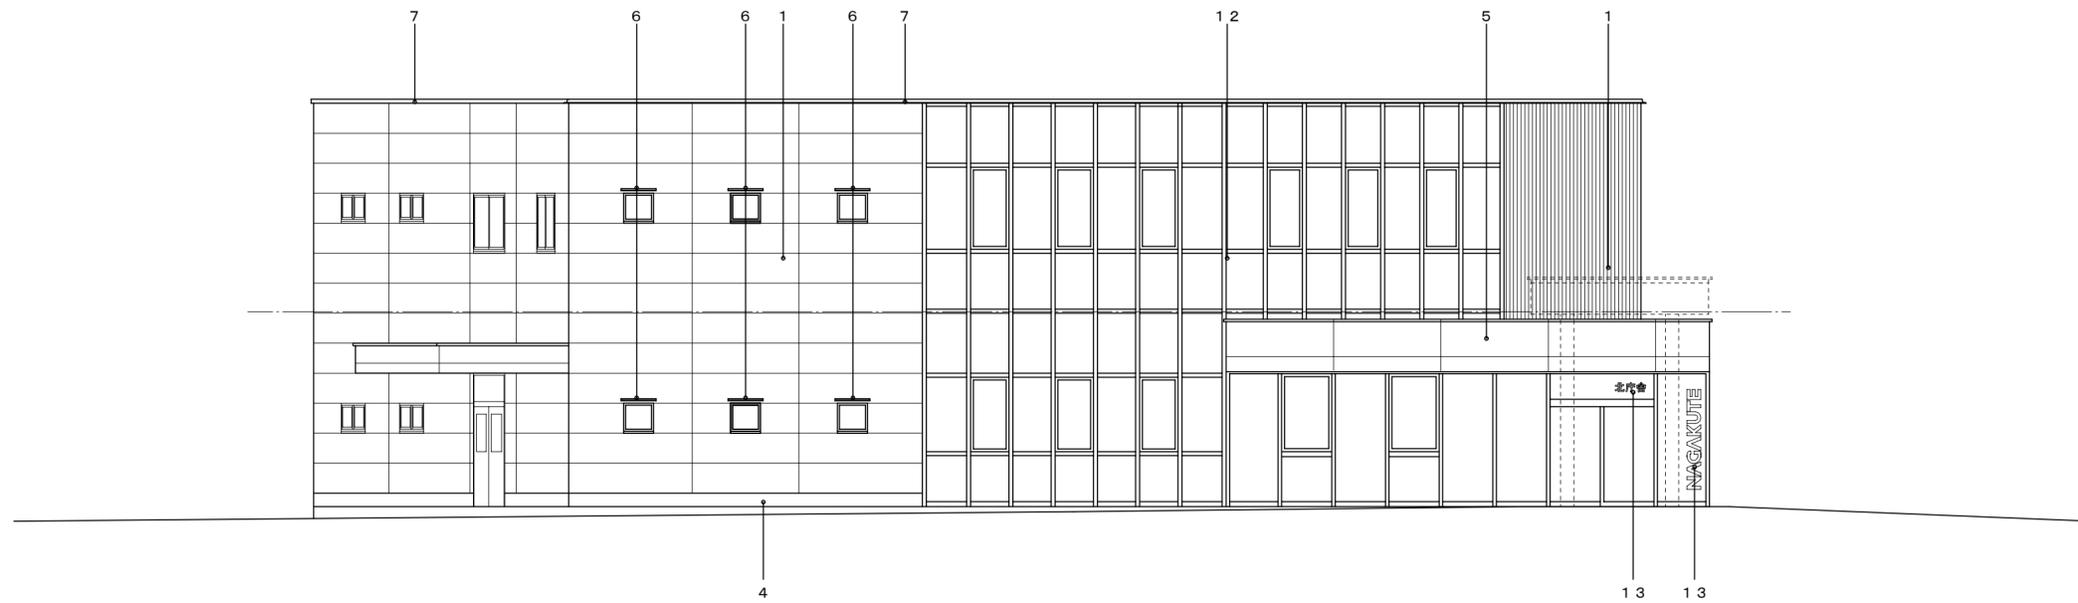


南立面図 S=1/100

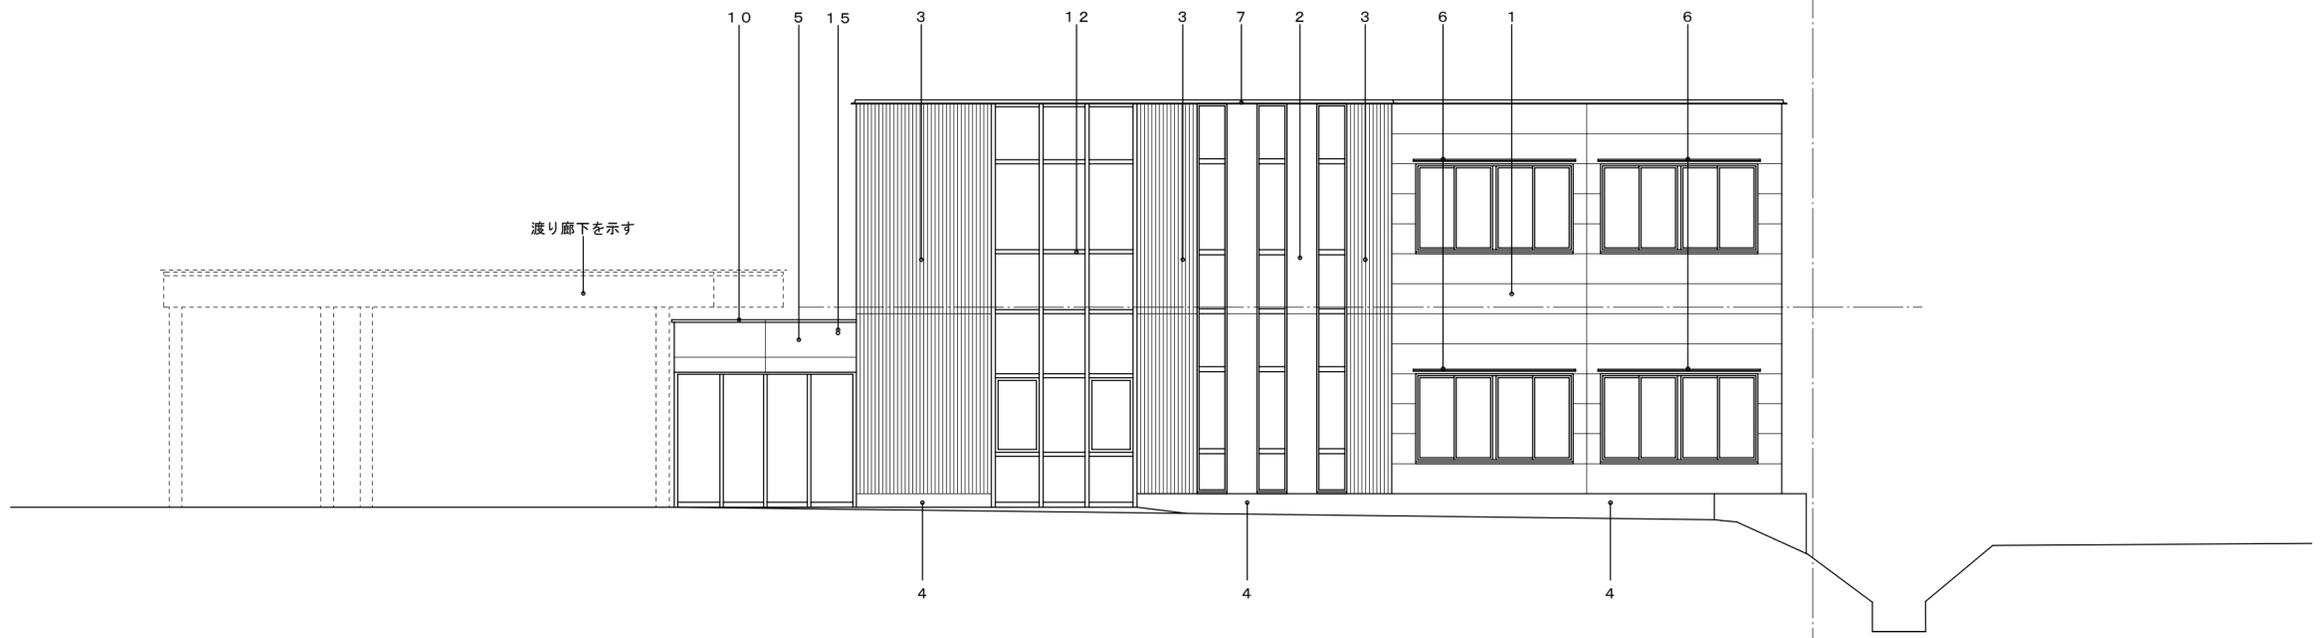


東立面図 S=1/100

1	押出成形セメント板 素地仕上 厚60 (横張り)	7	アルミ笠木 W=350 (既製品) (デザインボーダー付)	13	カッティングシート張り (別途)	19		(仮称) 北庁舎建設工事 一級建築士事務所 株式会社 黒野建築設計事務所 一級建築士登録 87253号 坂田 孝之	建築 10760821 13/101 TOTAL DATE 2009.3.6.
2	押出成形セメント板 素地仕上 厚60 (縦張り)	8	アルミ製タラップ (昇降禁止板付)	14	アルミ製庇 (既製品)	20			
3	押出成形セメント板 素地仕上 厚60 (縦張り、デザインパネル)	9	外部階段 (溶融亜鉛メッキ仕上)	15	ステンレス製オーバーフロー管 46φ	21			
4	化粧合板型枠コンクリート打放し目地切仕上の上、撥水材塗布	10	笠木: アルミパネル 厚2.0 曲げ加工 電解着色	16		22			
5	アルミパネル 厚2.0 曲げ加工 電解着色	11	磁器質モザイクタイル張り	17			外壁面、サッシ、ガラス、パネル面には光触媒コーティングを施工する 特記無き限り堅極ステンレス管100φ 掴み金物ステンレスφ1200内外		
6	アルミ小庇 (既製品)	12	アルミカーテンウォール (電解着色)	18					

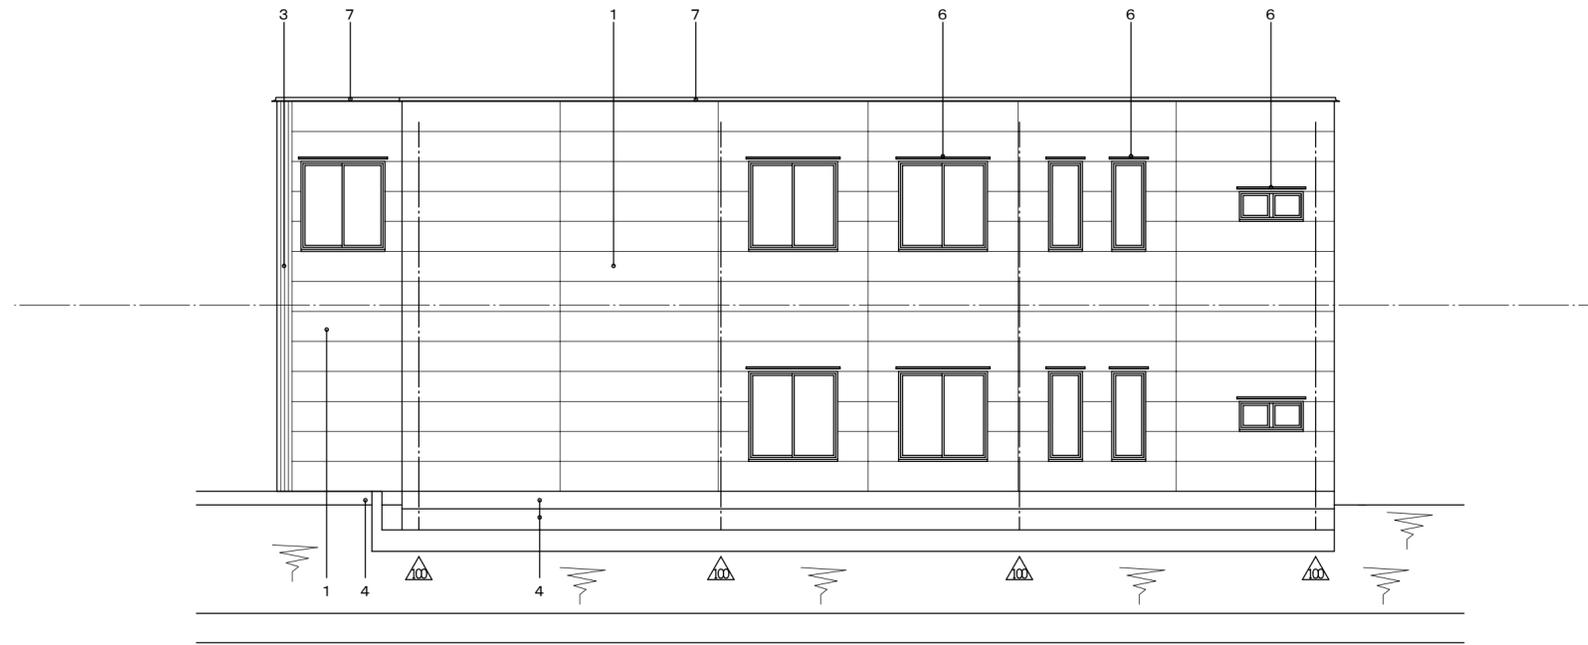



北立面図 S=1/100

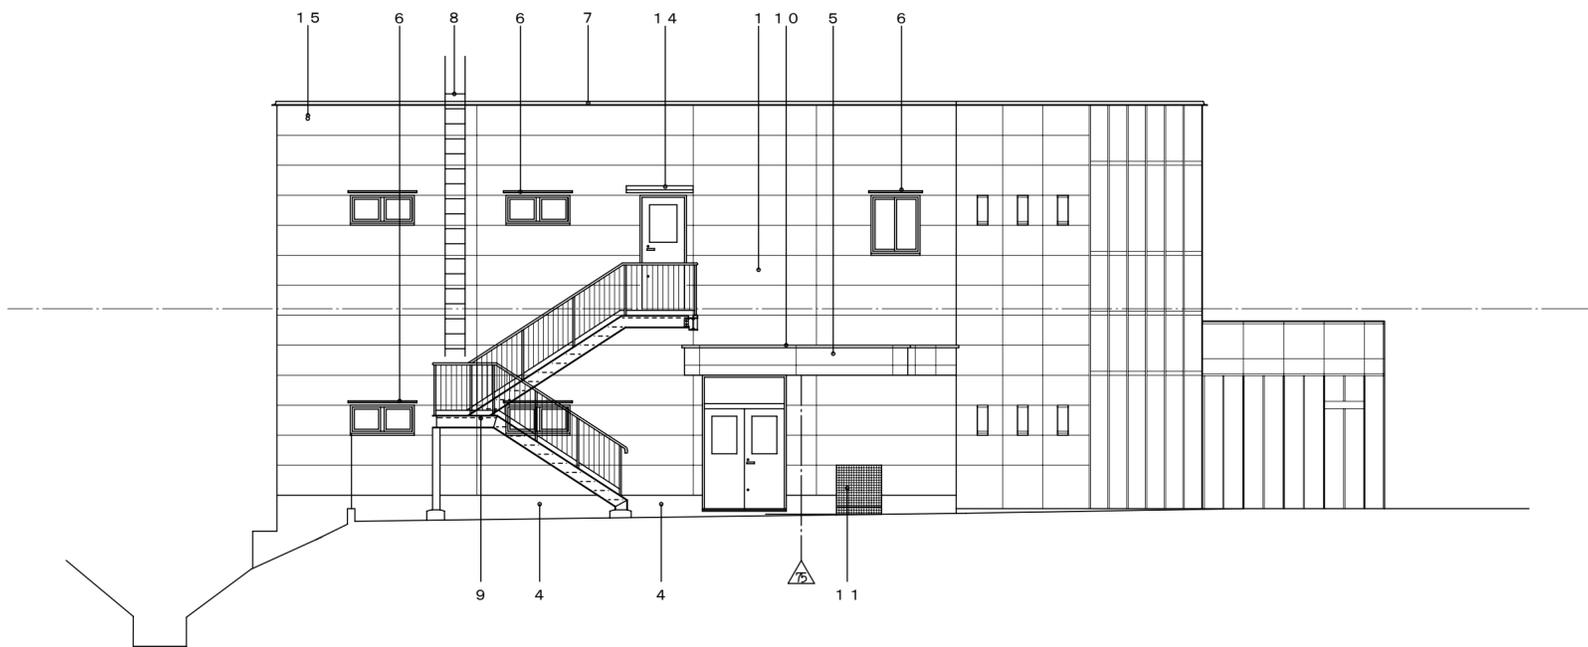

西立面図 S=1/100

1	押出成形セメント板 素地仕上 厚60 (横張り)	7	アルミ笠木 W=350 (既製品) (デザインボーダー付)	13	カッティングシート張り (別途)	19	
2	押出成形セメント板 素地仕上 厚60 (縦張り)	8	アルミ製タラップ (昇降禁止板付)	14	アルミ製庇 (既製品)	20	
3	押出成形セメント板 素地仕上 厚60 (縦張り、デザインパネル)	9	外部階段 (溶融亜鉛メッキ仕上)	15	ステンレス製オーバーフロー管 46φ	21	
4	化粧合板型枠コンクリート打放し目地切仕上の上、撥水材塗布	10	笠木: アルミパネル 厚2.0 曲げ加工 電解着色	16		22	
5	アルミパネル 厚2.0 曲げ加工 電解着色	11	磁器質モザイクタイル張り	17			外壁面、サッシ、ガラス、パネル面には光触媒コーティングを施工する
6	アルミ小庇 (既製品)	12	アルミカーテンウォール (電解着色)	18			特記無き限り堅樫カラーVP100φ 挿み金物ステンレス@1200内外 (滑り止め付)

(仮称) 北庁舎建設工事	建築	10760821
立面図 (2)	SCALE	14 / 101 TOTAL
	1/100	DATE 2009.3.6.
一級建築士事務所 株式会社 黒野建築設計事務所		
一級建築士登録 87253号 坂田 孝之		

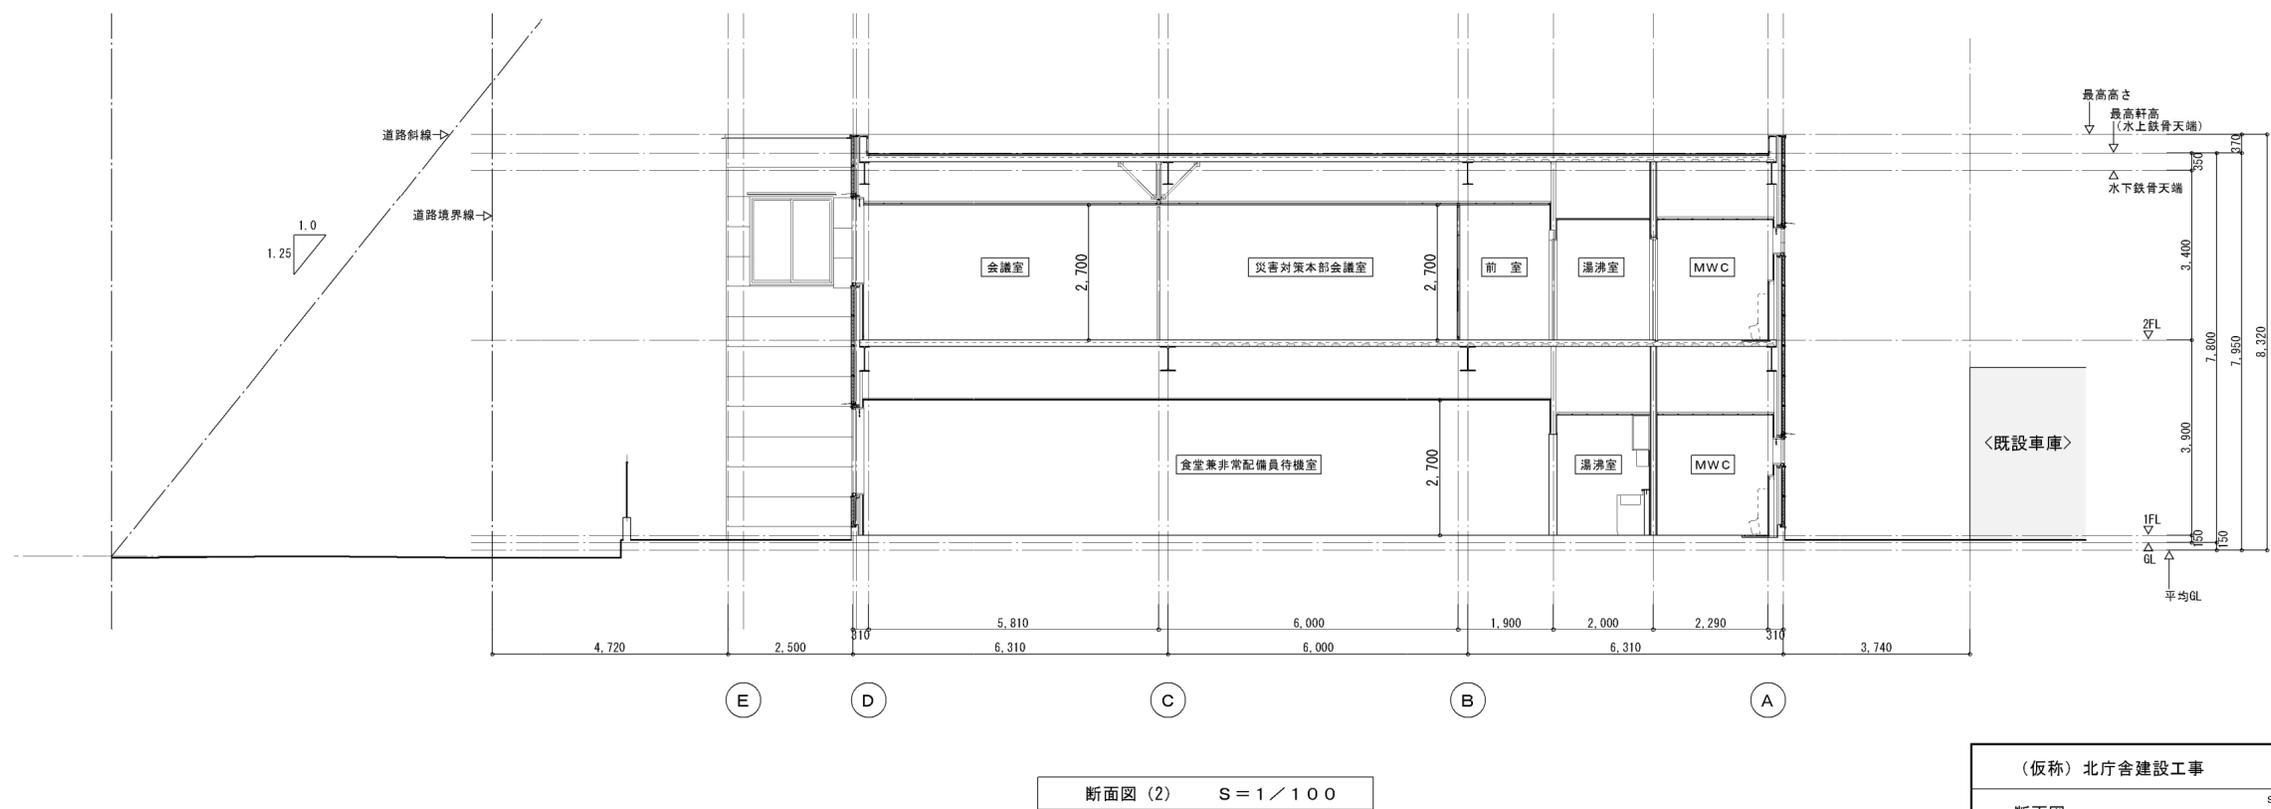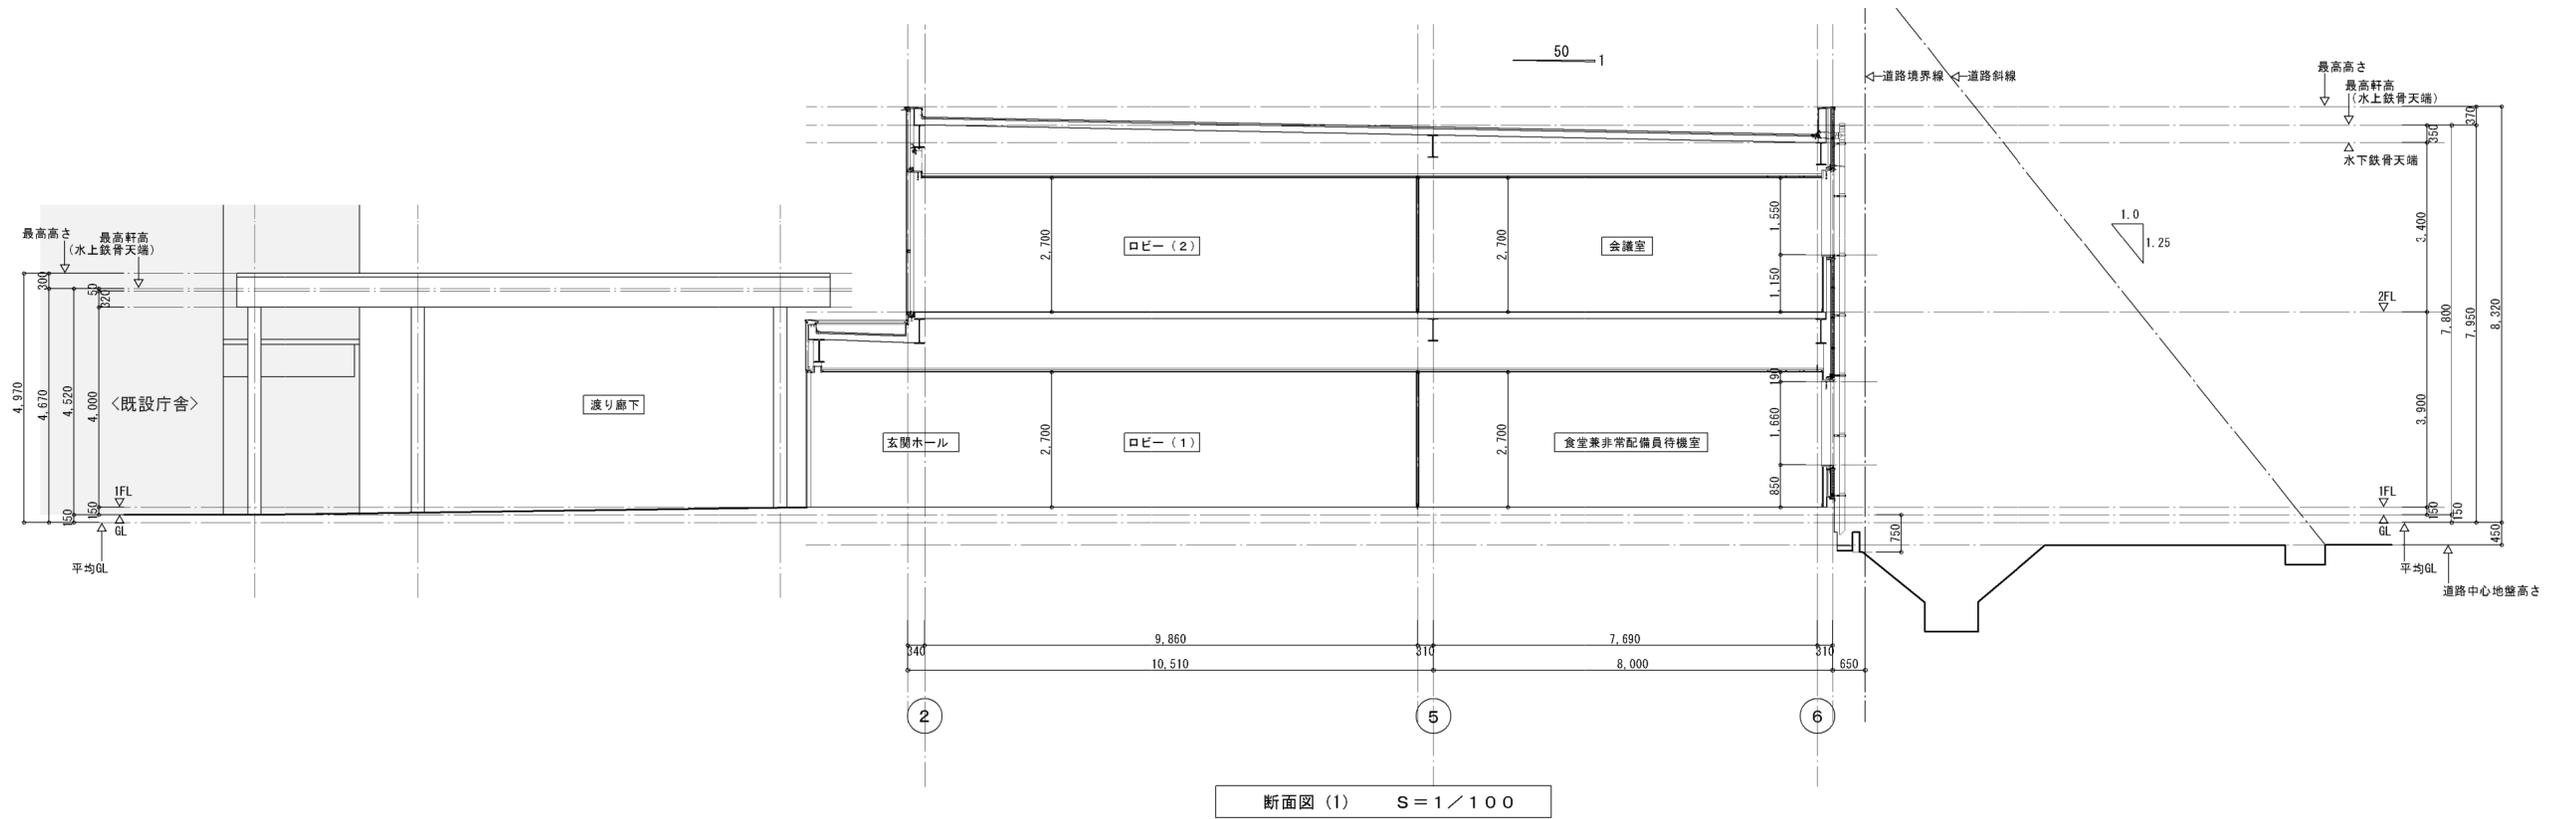

(仮称) 北庁舎建設工事		建築	10760821
断面図		SCALE	1/100
一級建築士事務所 株式会社 黒野建築設計事務所		TOTAL	15/101
一級建築士登録 87253号 坂田 孝之		DATE	2009.3.6.