

工程表

解体工事計画工程表

CHECKDATE 2023.10.3

PROCESS CHART


DOC. NO. REV. 2

現場名 香流苑解体撤去工事 工事場所 愛知県長久手市上川原地内 (1-1, 1-2, 1-3)

承認 APP'D BY 作成 PREP'D BY

工事期間 2023年6月20日 ~ 2025年6月30日

発注者様 CUSTOMER 長久手市役所

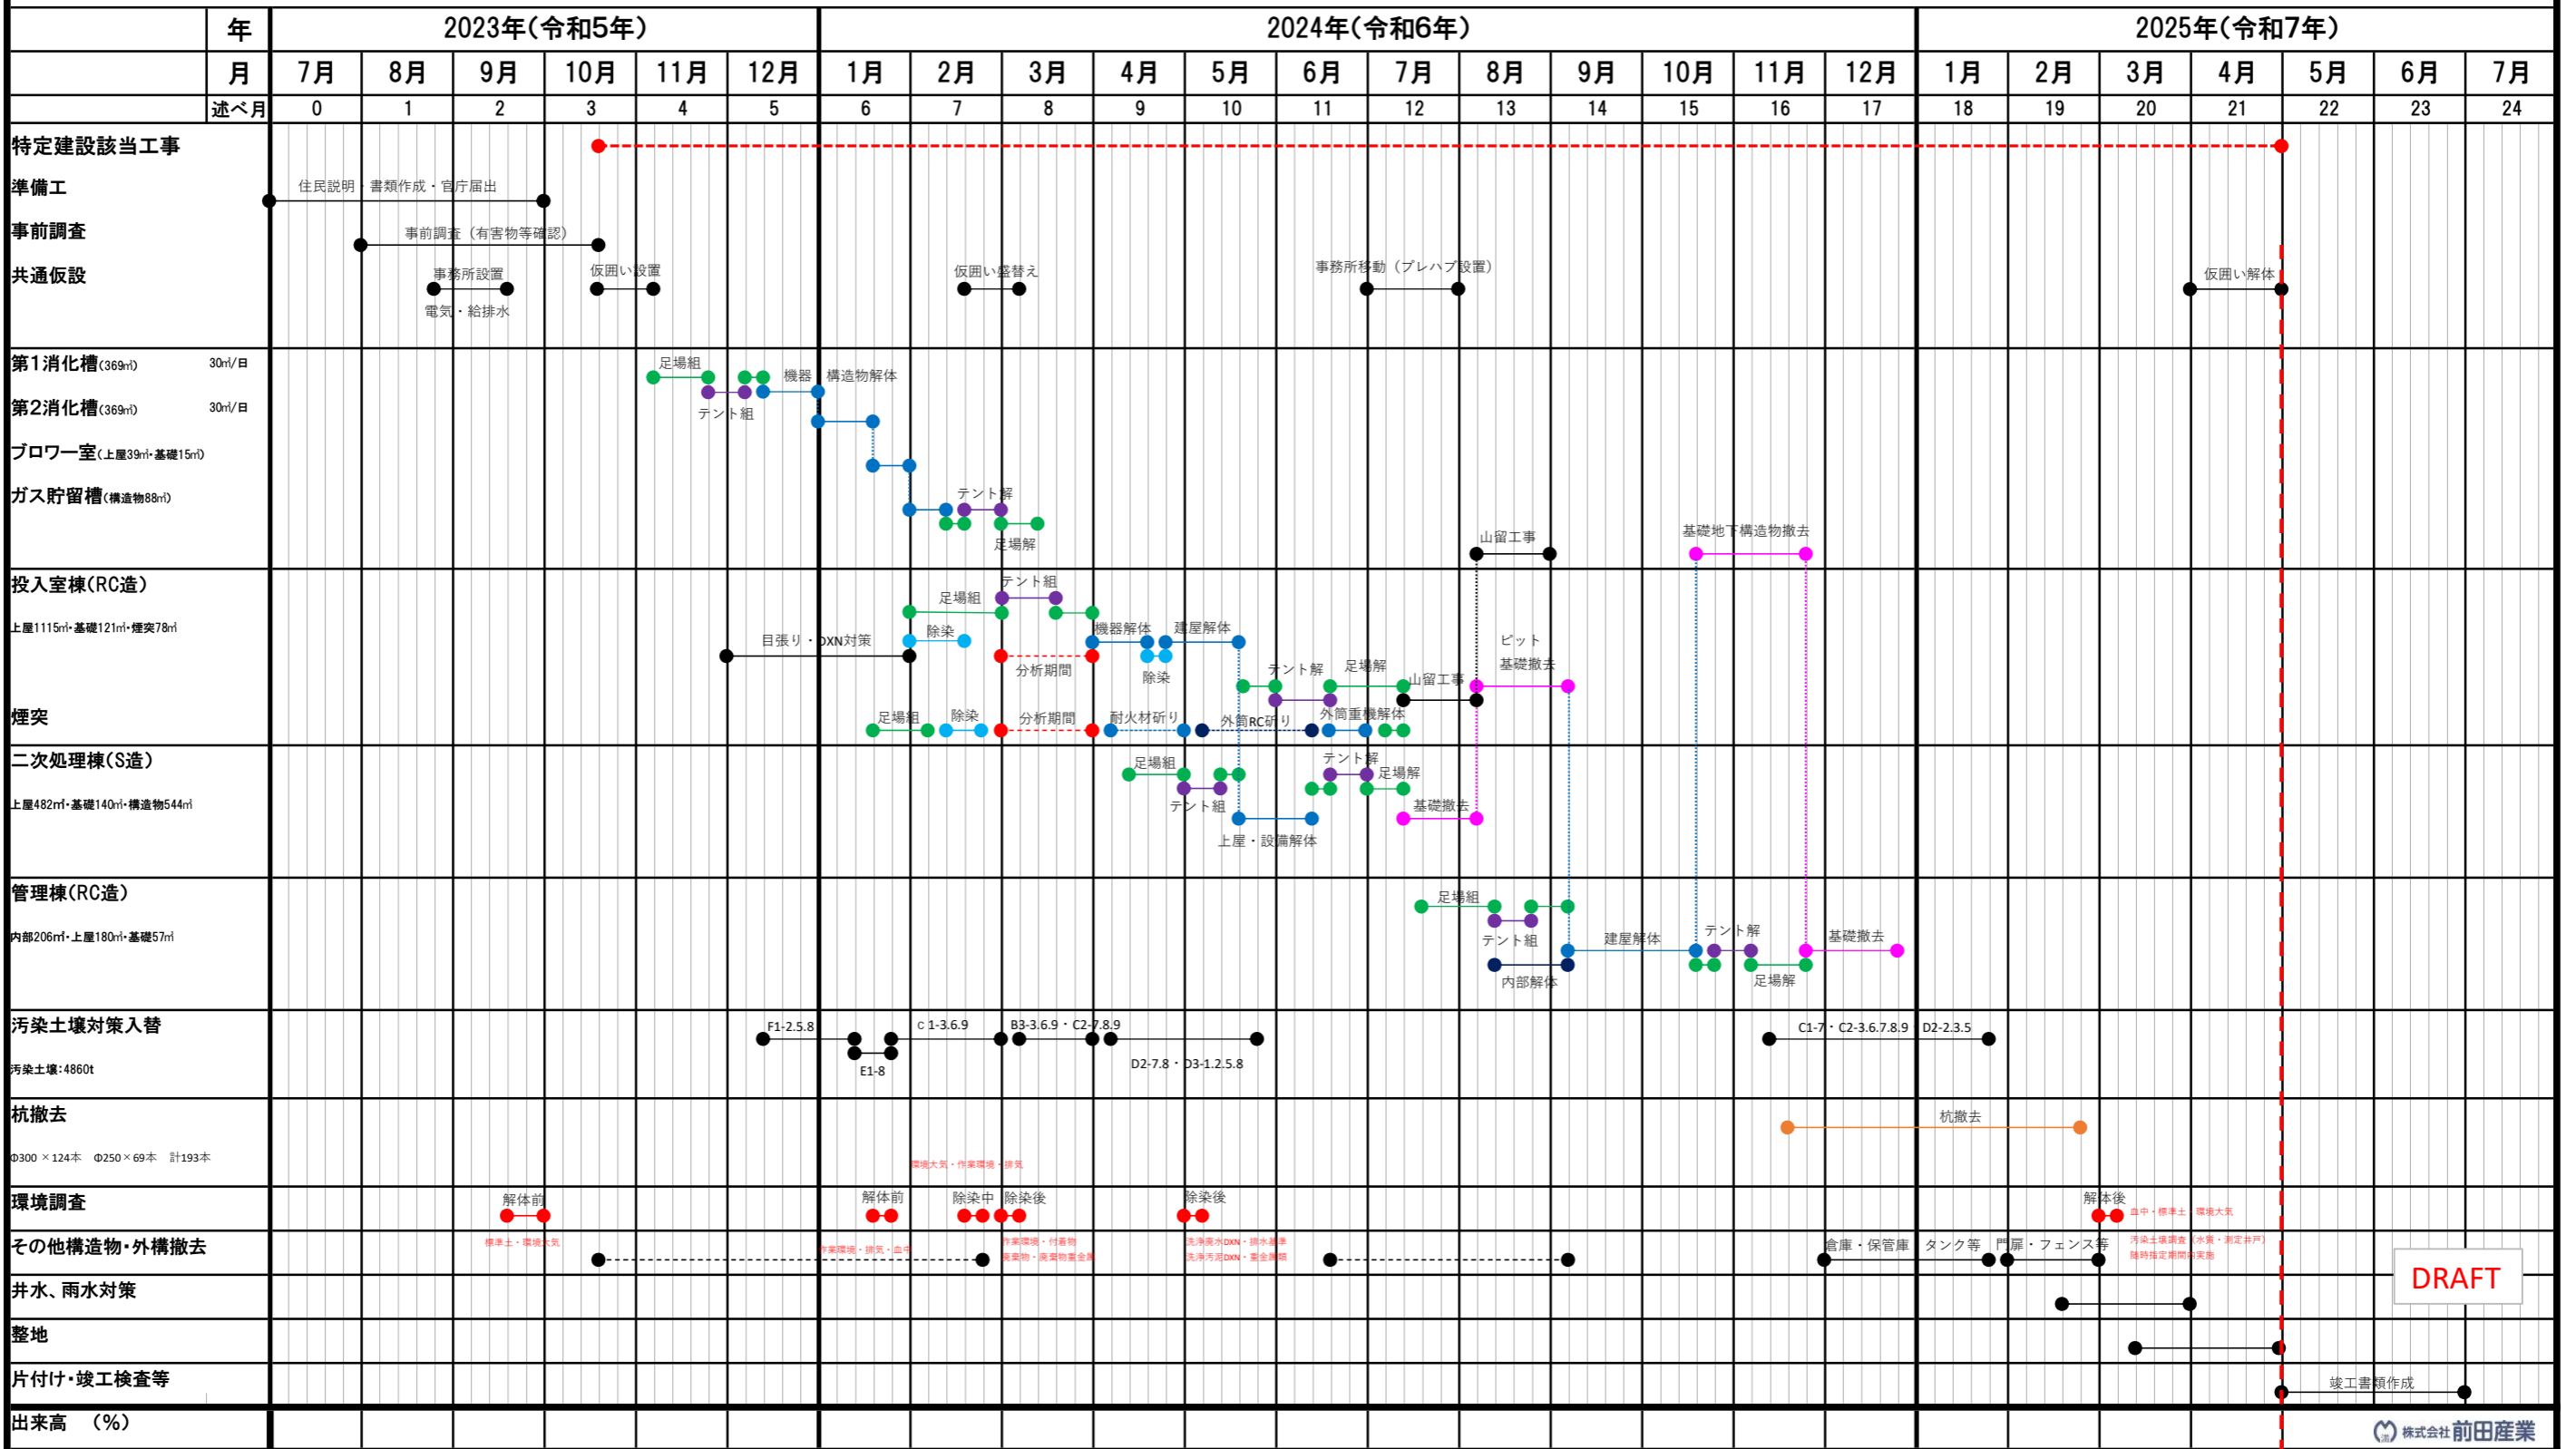

DRAFT