


現場名	香流苑解体撤去工事	工事場所	愛知県長久手市上川原地内 (1-1, 1-2, 1-3)	承認	作成
		工事期間	2023年6月20日 ~ 2025年6月30日	APP'D BY	PREP'D BY
		発注者様	CUSTOMER 長久手市役所		寺本

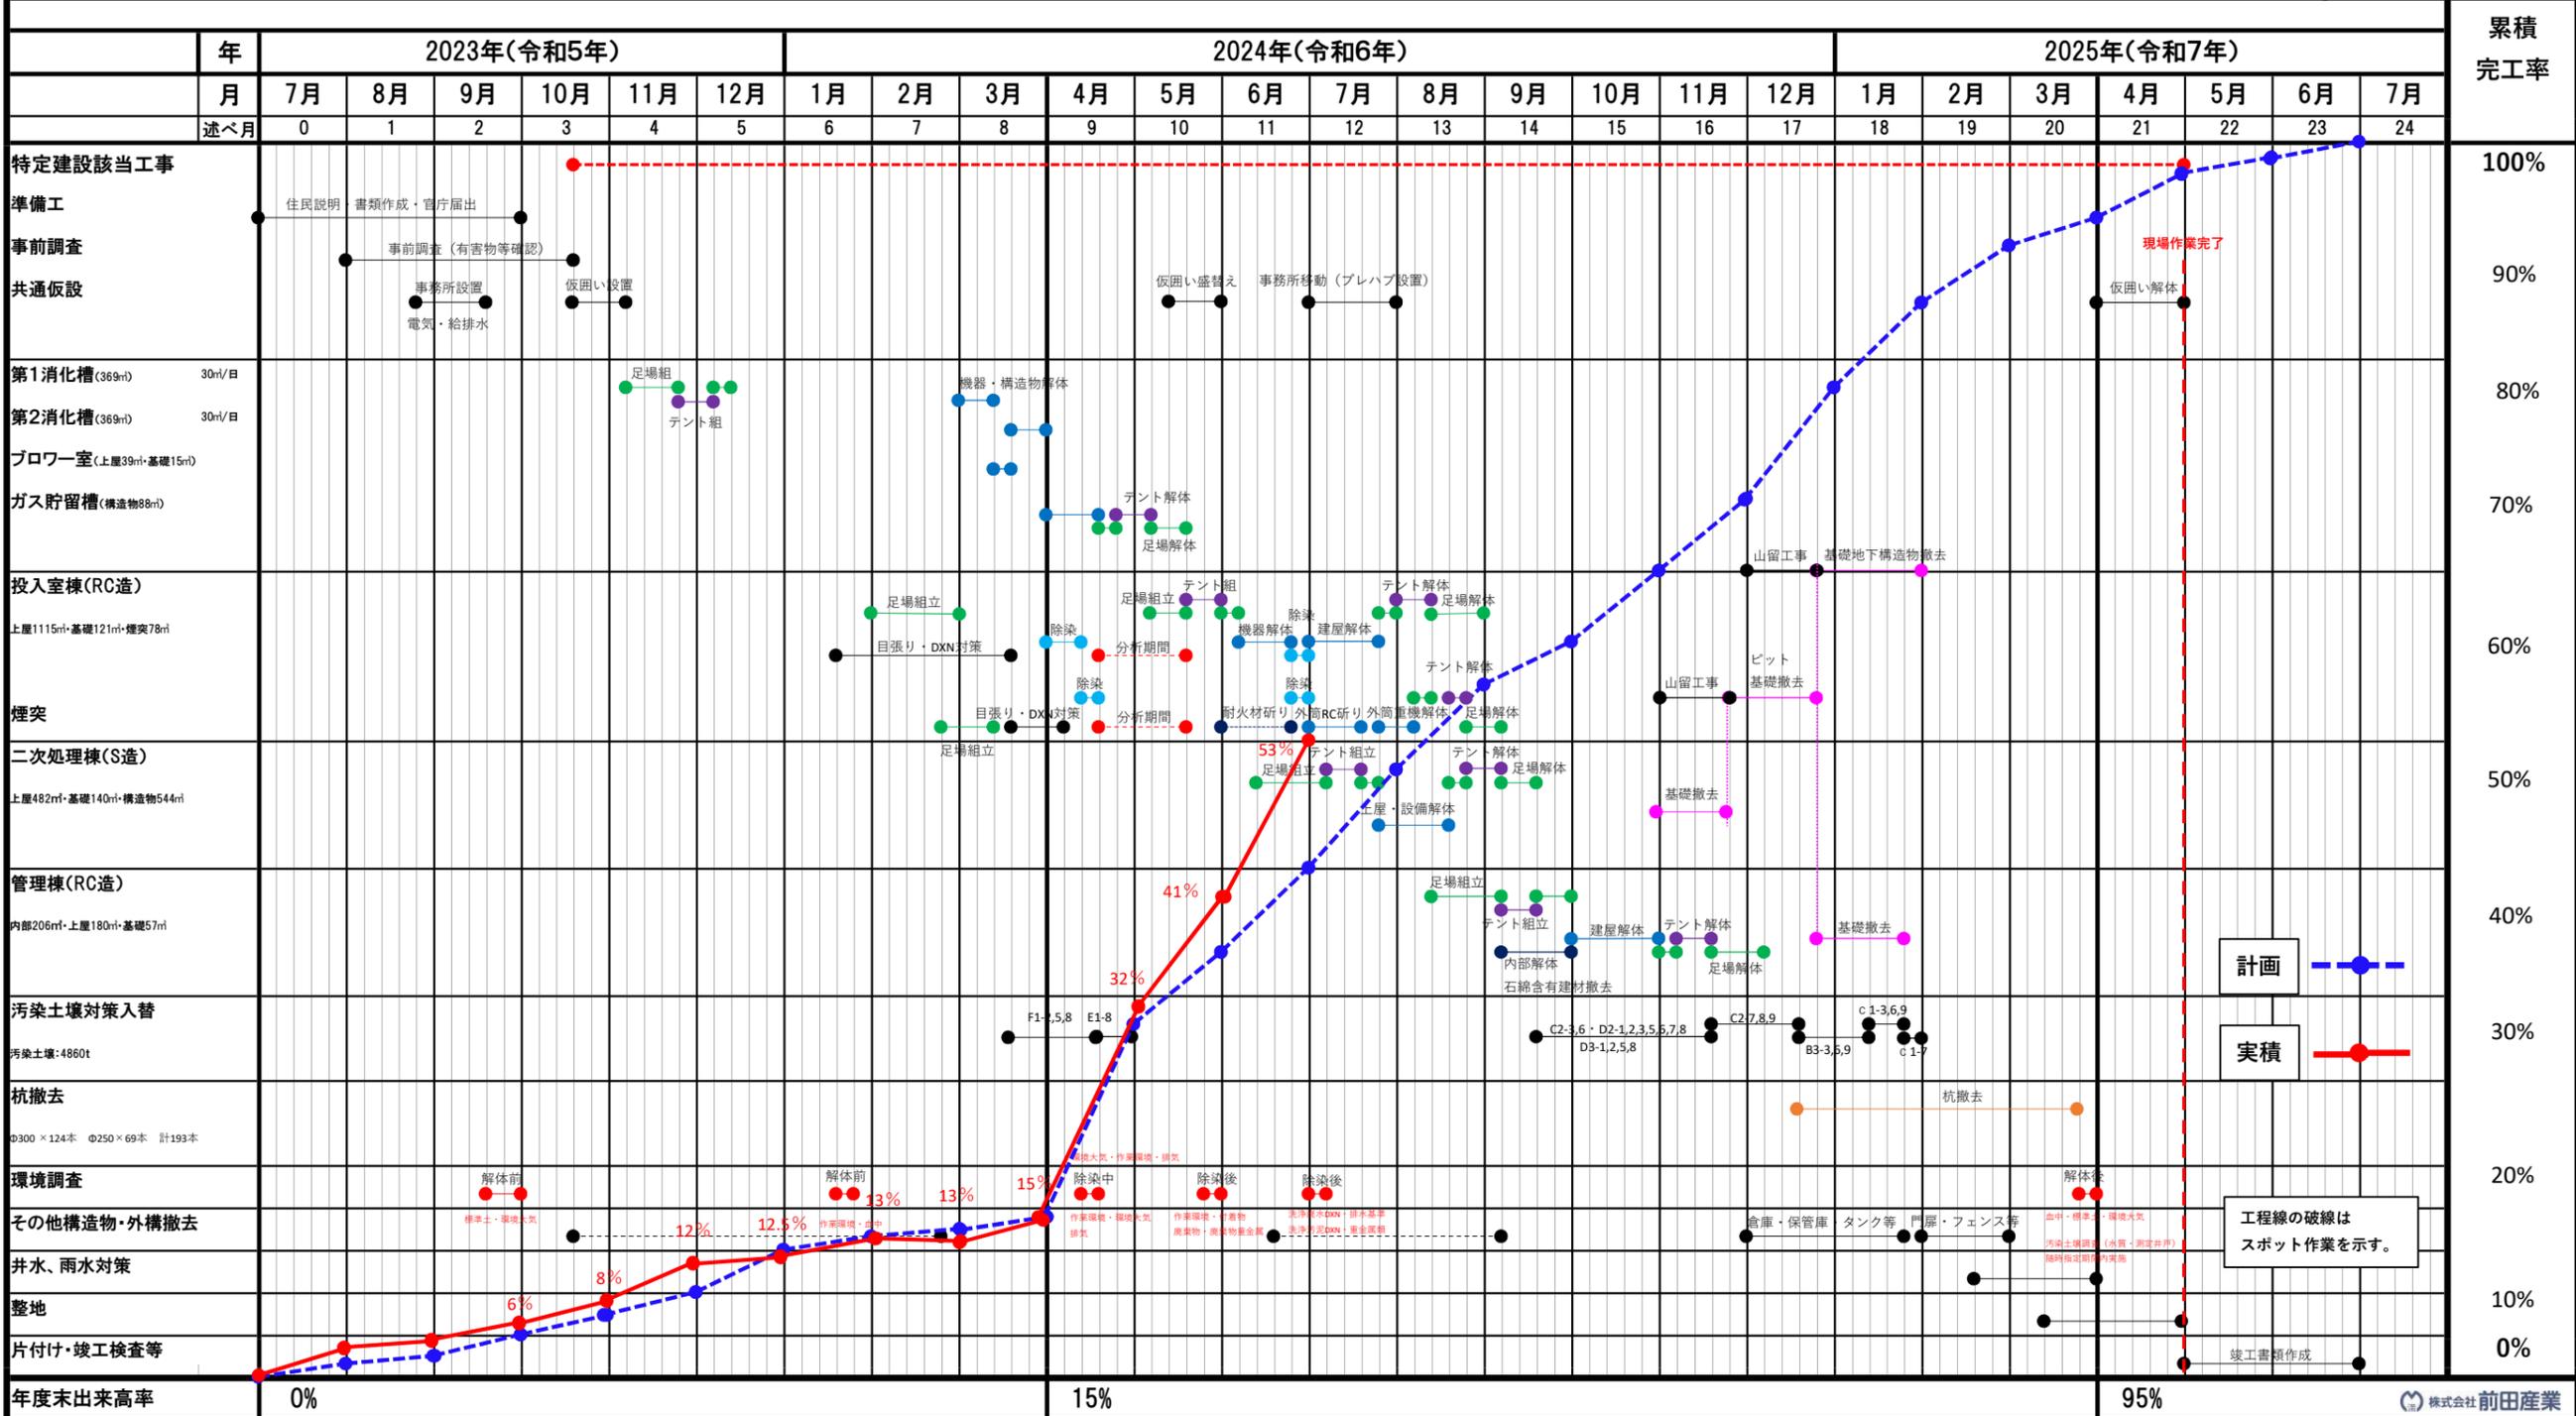

工程線の破線は  
スポット作業を示す。