

衛生器具表

[illegible]

衛生機器表

[illegible]


【注意事項】

※1、給湯器固定については、地震時の転倒防止（H24.12.12 国土交通省告示第1447号）による。

※2、貯湯式電気温水器の定格加熱能力、定格消費電力は、JIS C 9219の定格条件及び試験方法による。





資料 8 - 3 - 1

[illegible]

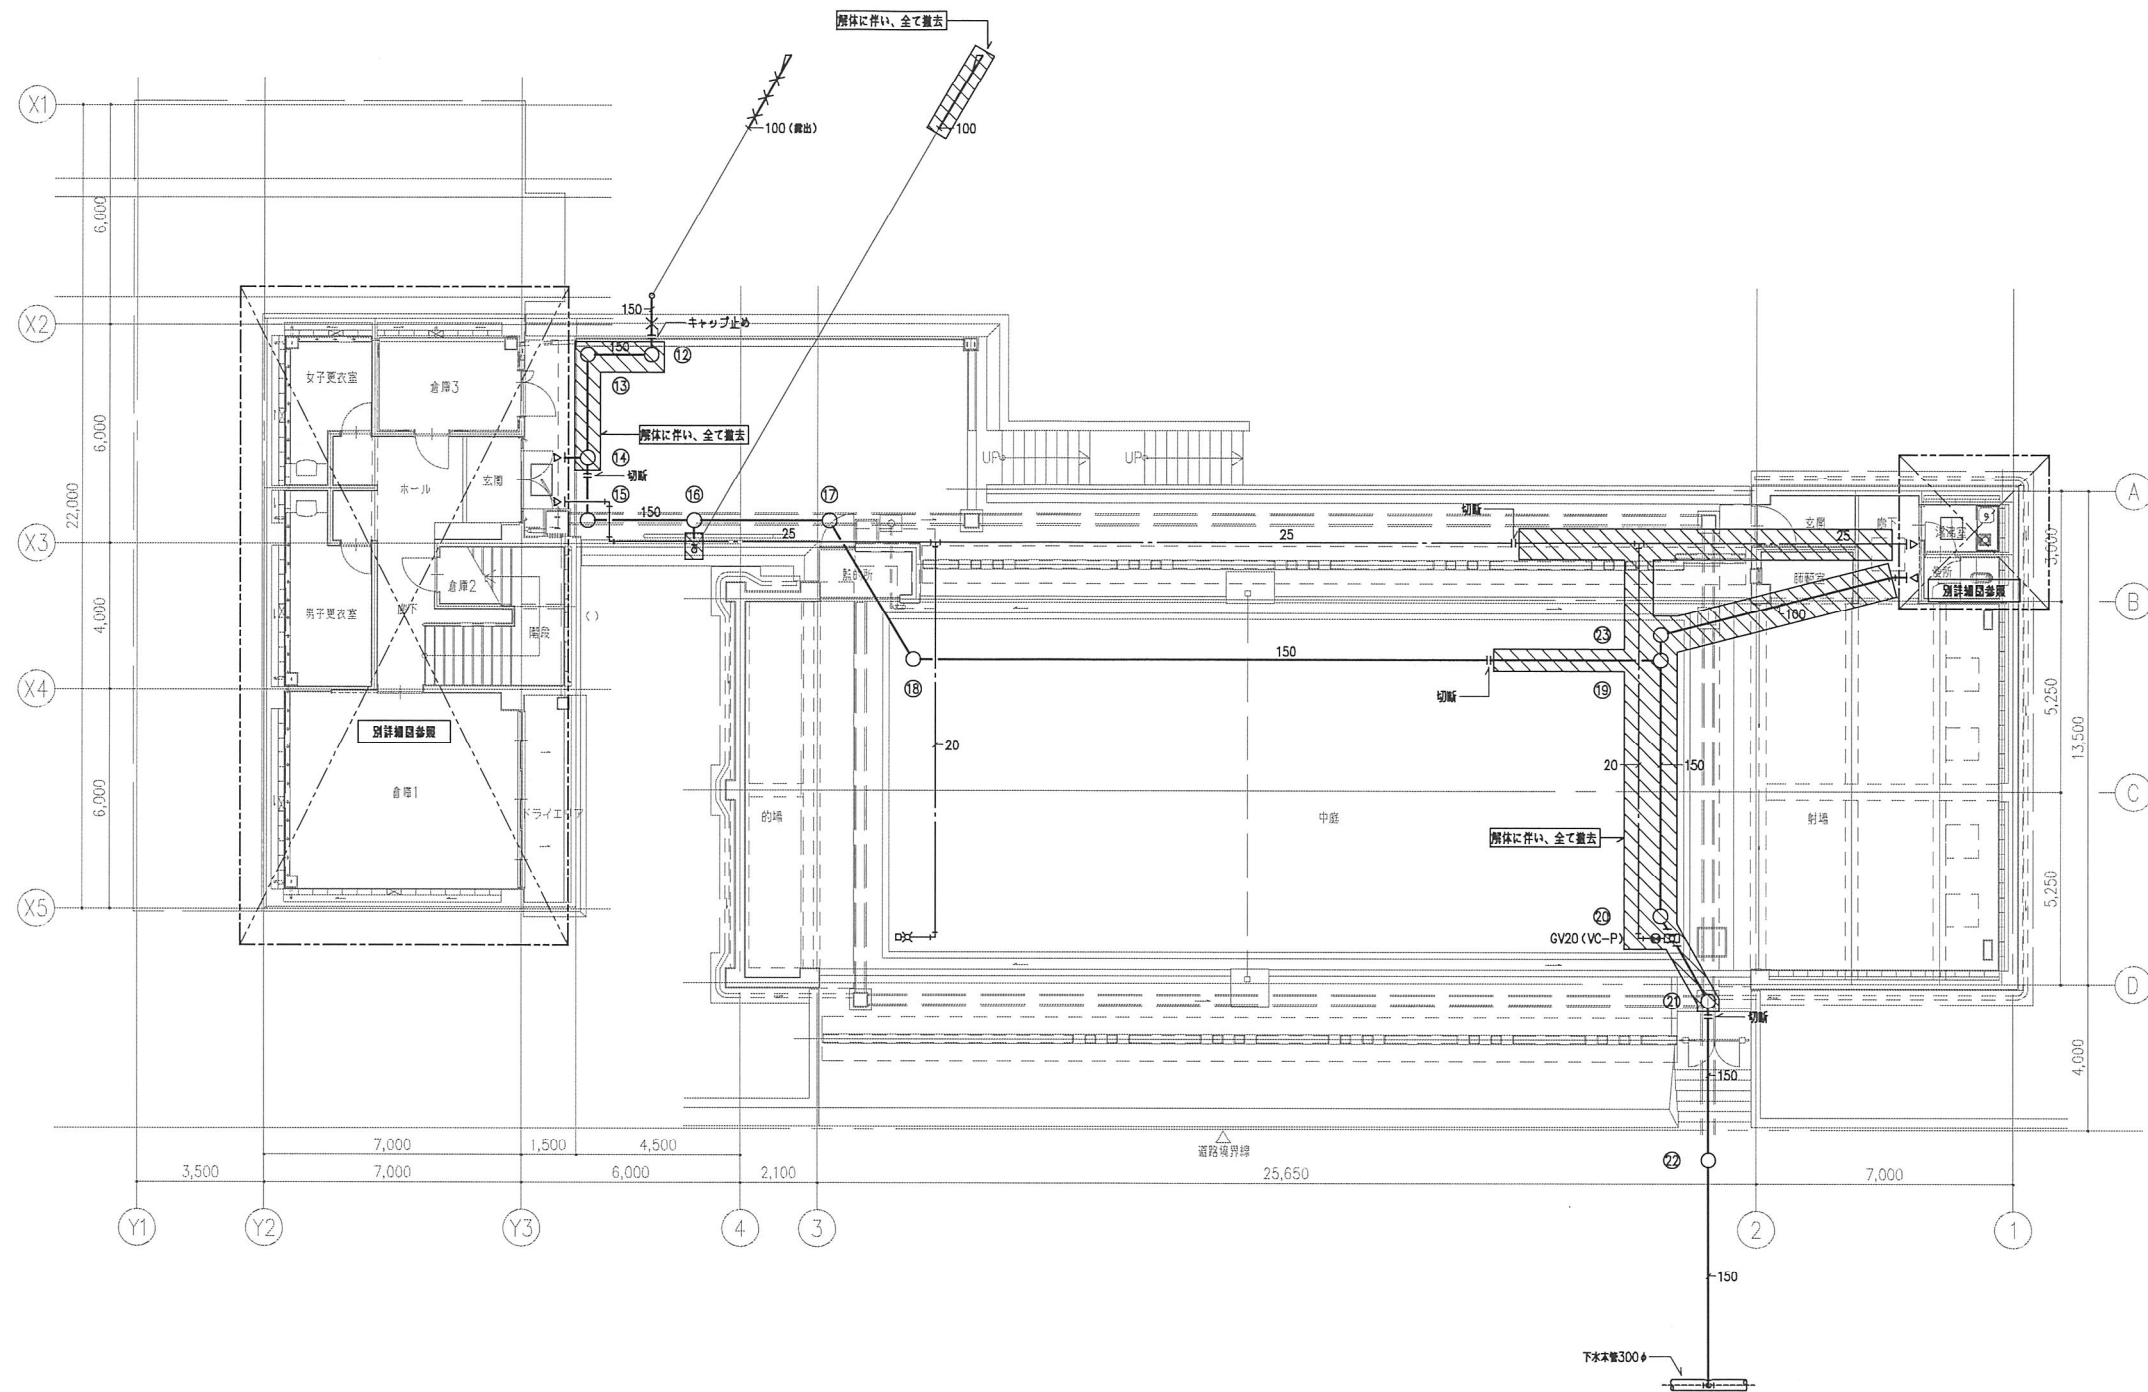

注1) 図中 範囲内の器具及び配管配線はすべて撤去とする。
注2) 図中 は残置を示す。
注3) 舗装、天井、床の解体撤去は造作工事とする。

種別/備考		工事名称	長久手古戦場公園再整備事業 既存改修和弓場増築工事	図面番号
	担当	図面名称	衛生設備工事 旧郷土資料館・和弓場 地階平面図 (改修前)	M-12
		縮尺	A1: 1/100 A3: 1/200	

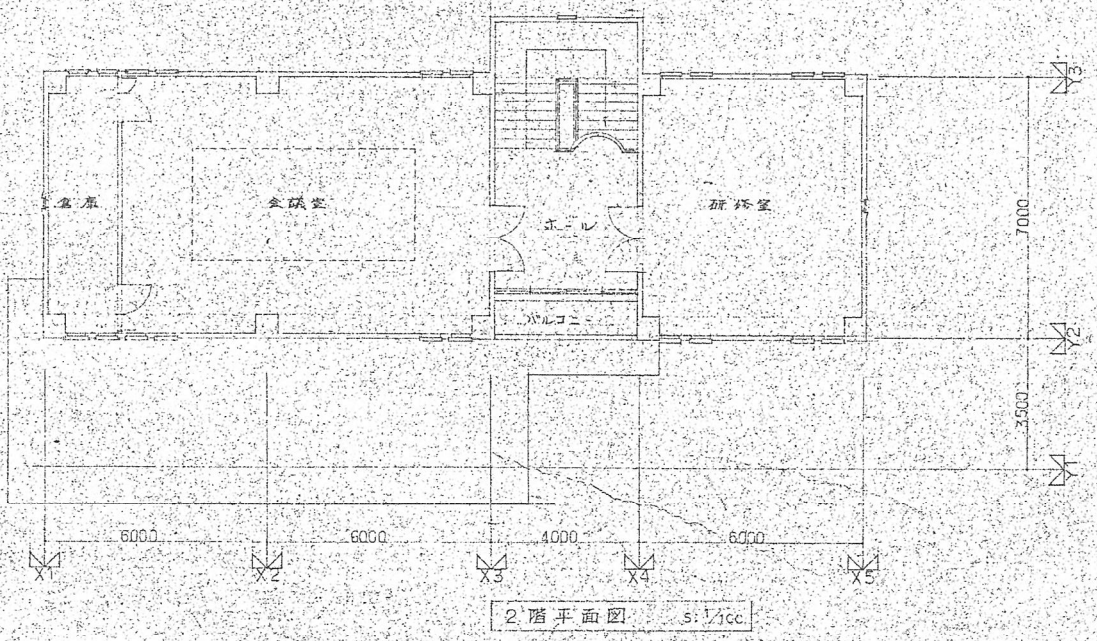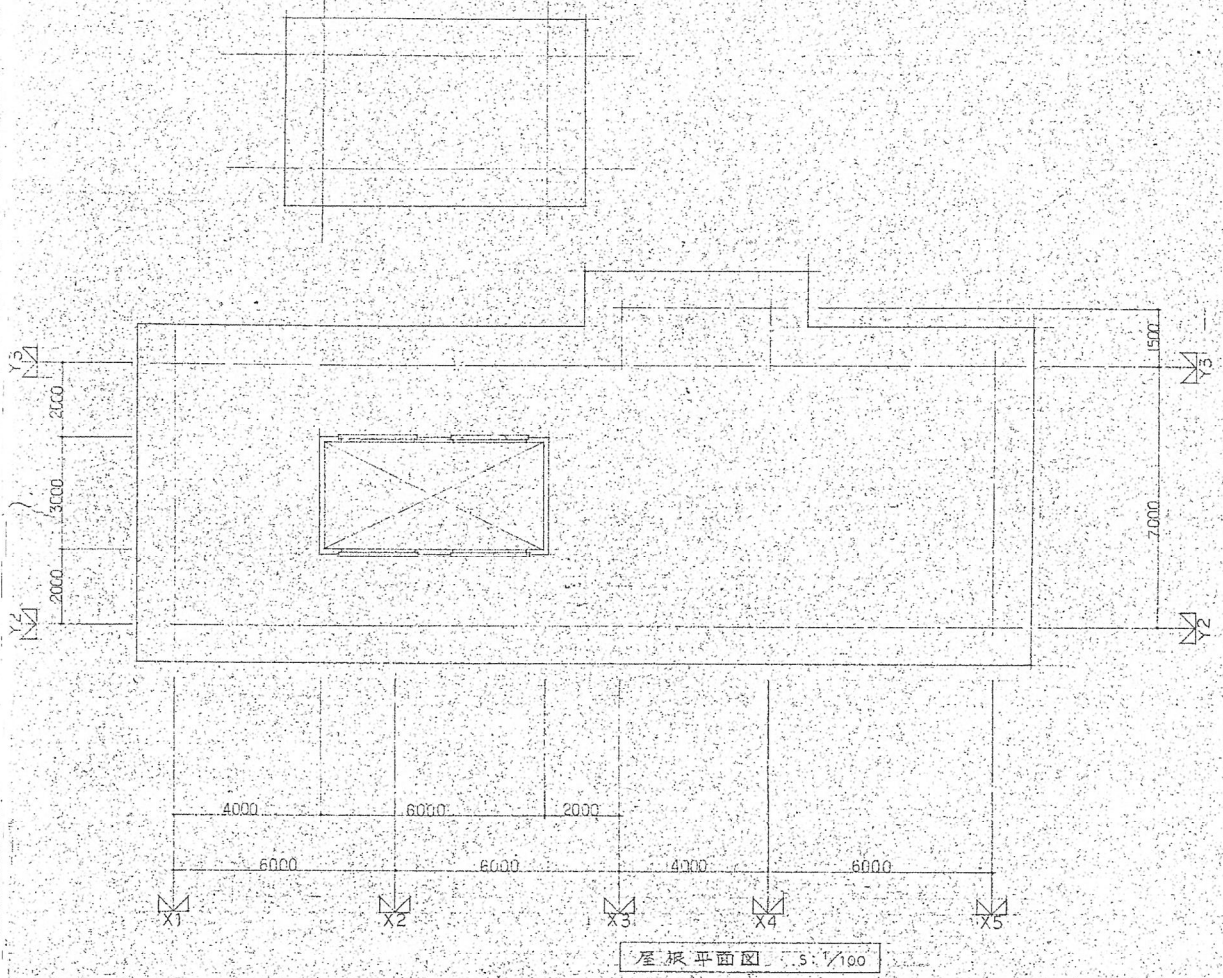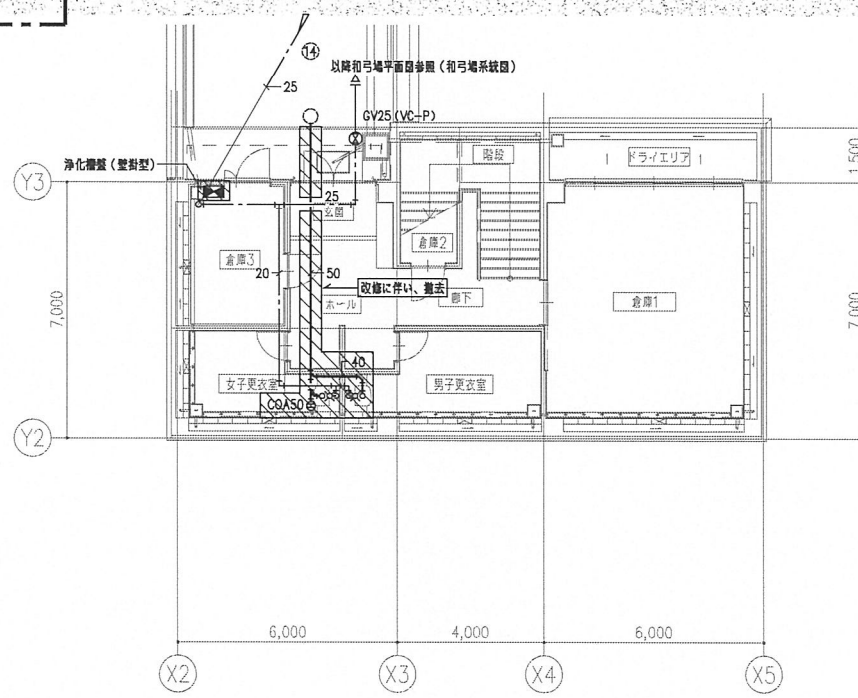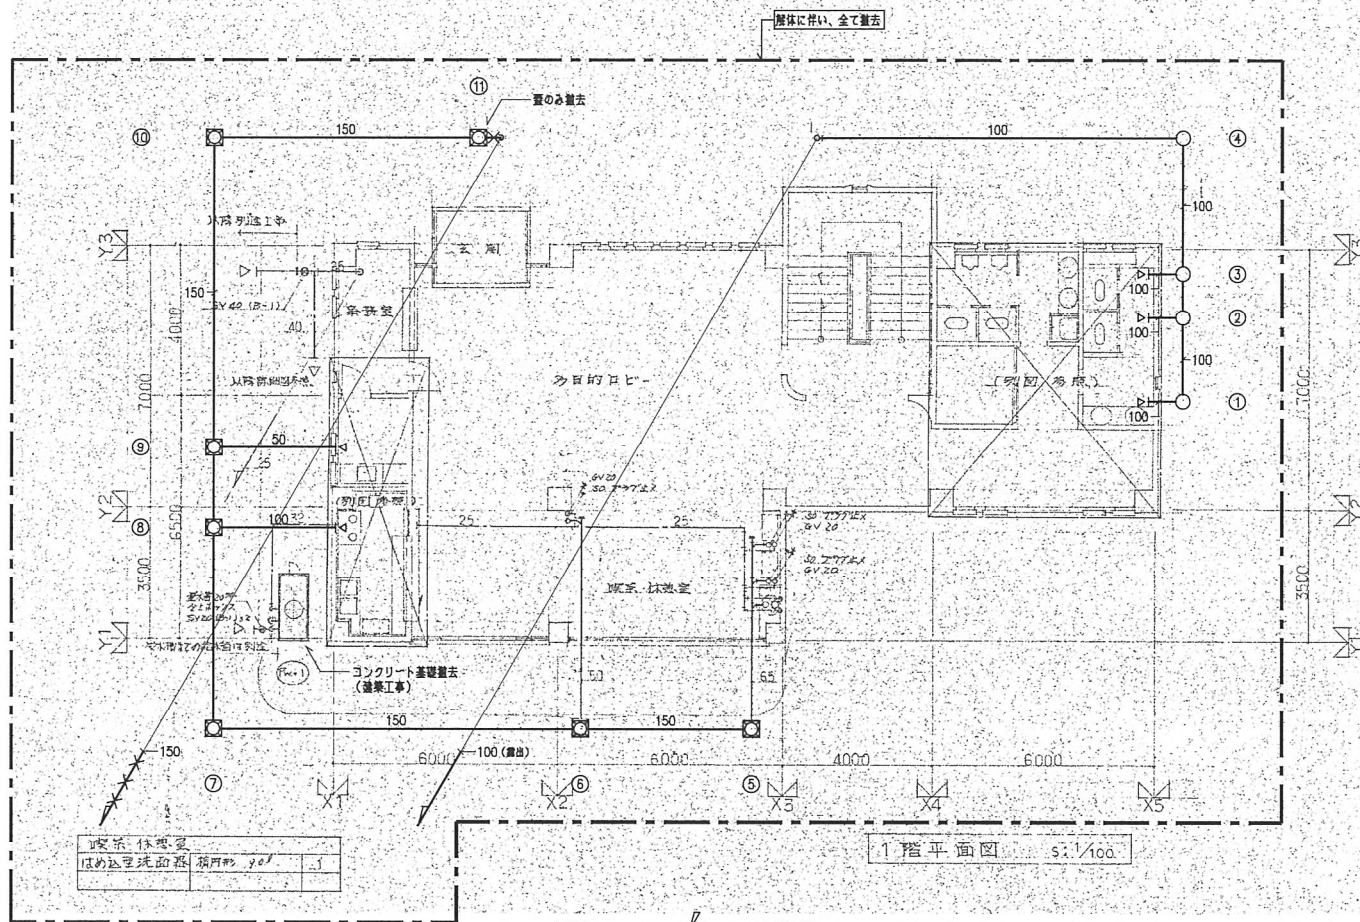

注1) 図中 ——— 範囲内、又は 範囲内の器具及び配管配線はすべて撤去とする。
注2) 図中 —X—X— は設置を示す。
注3) 舗装、天井、床の解体費は建築工事とする。