


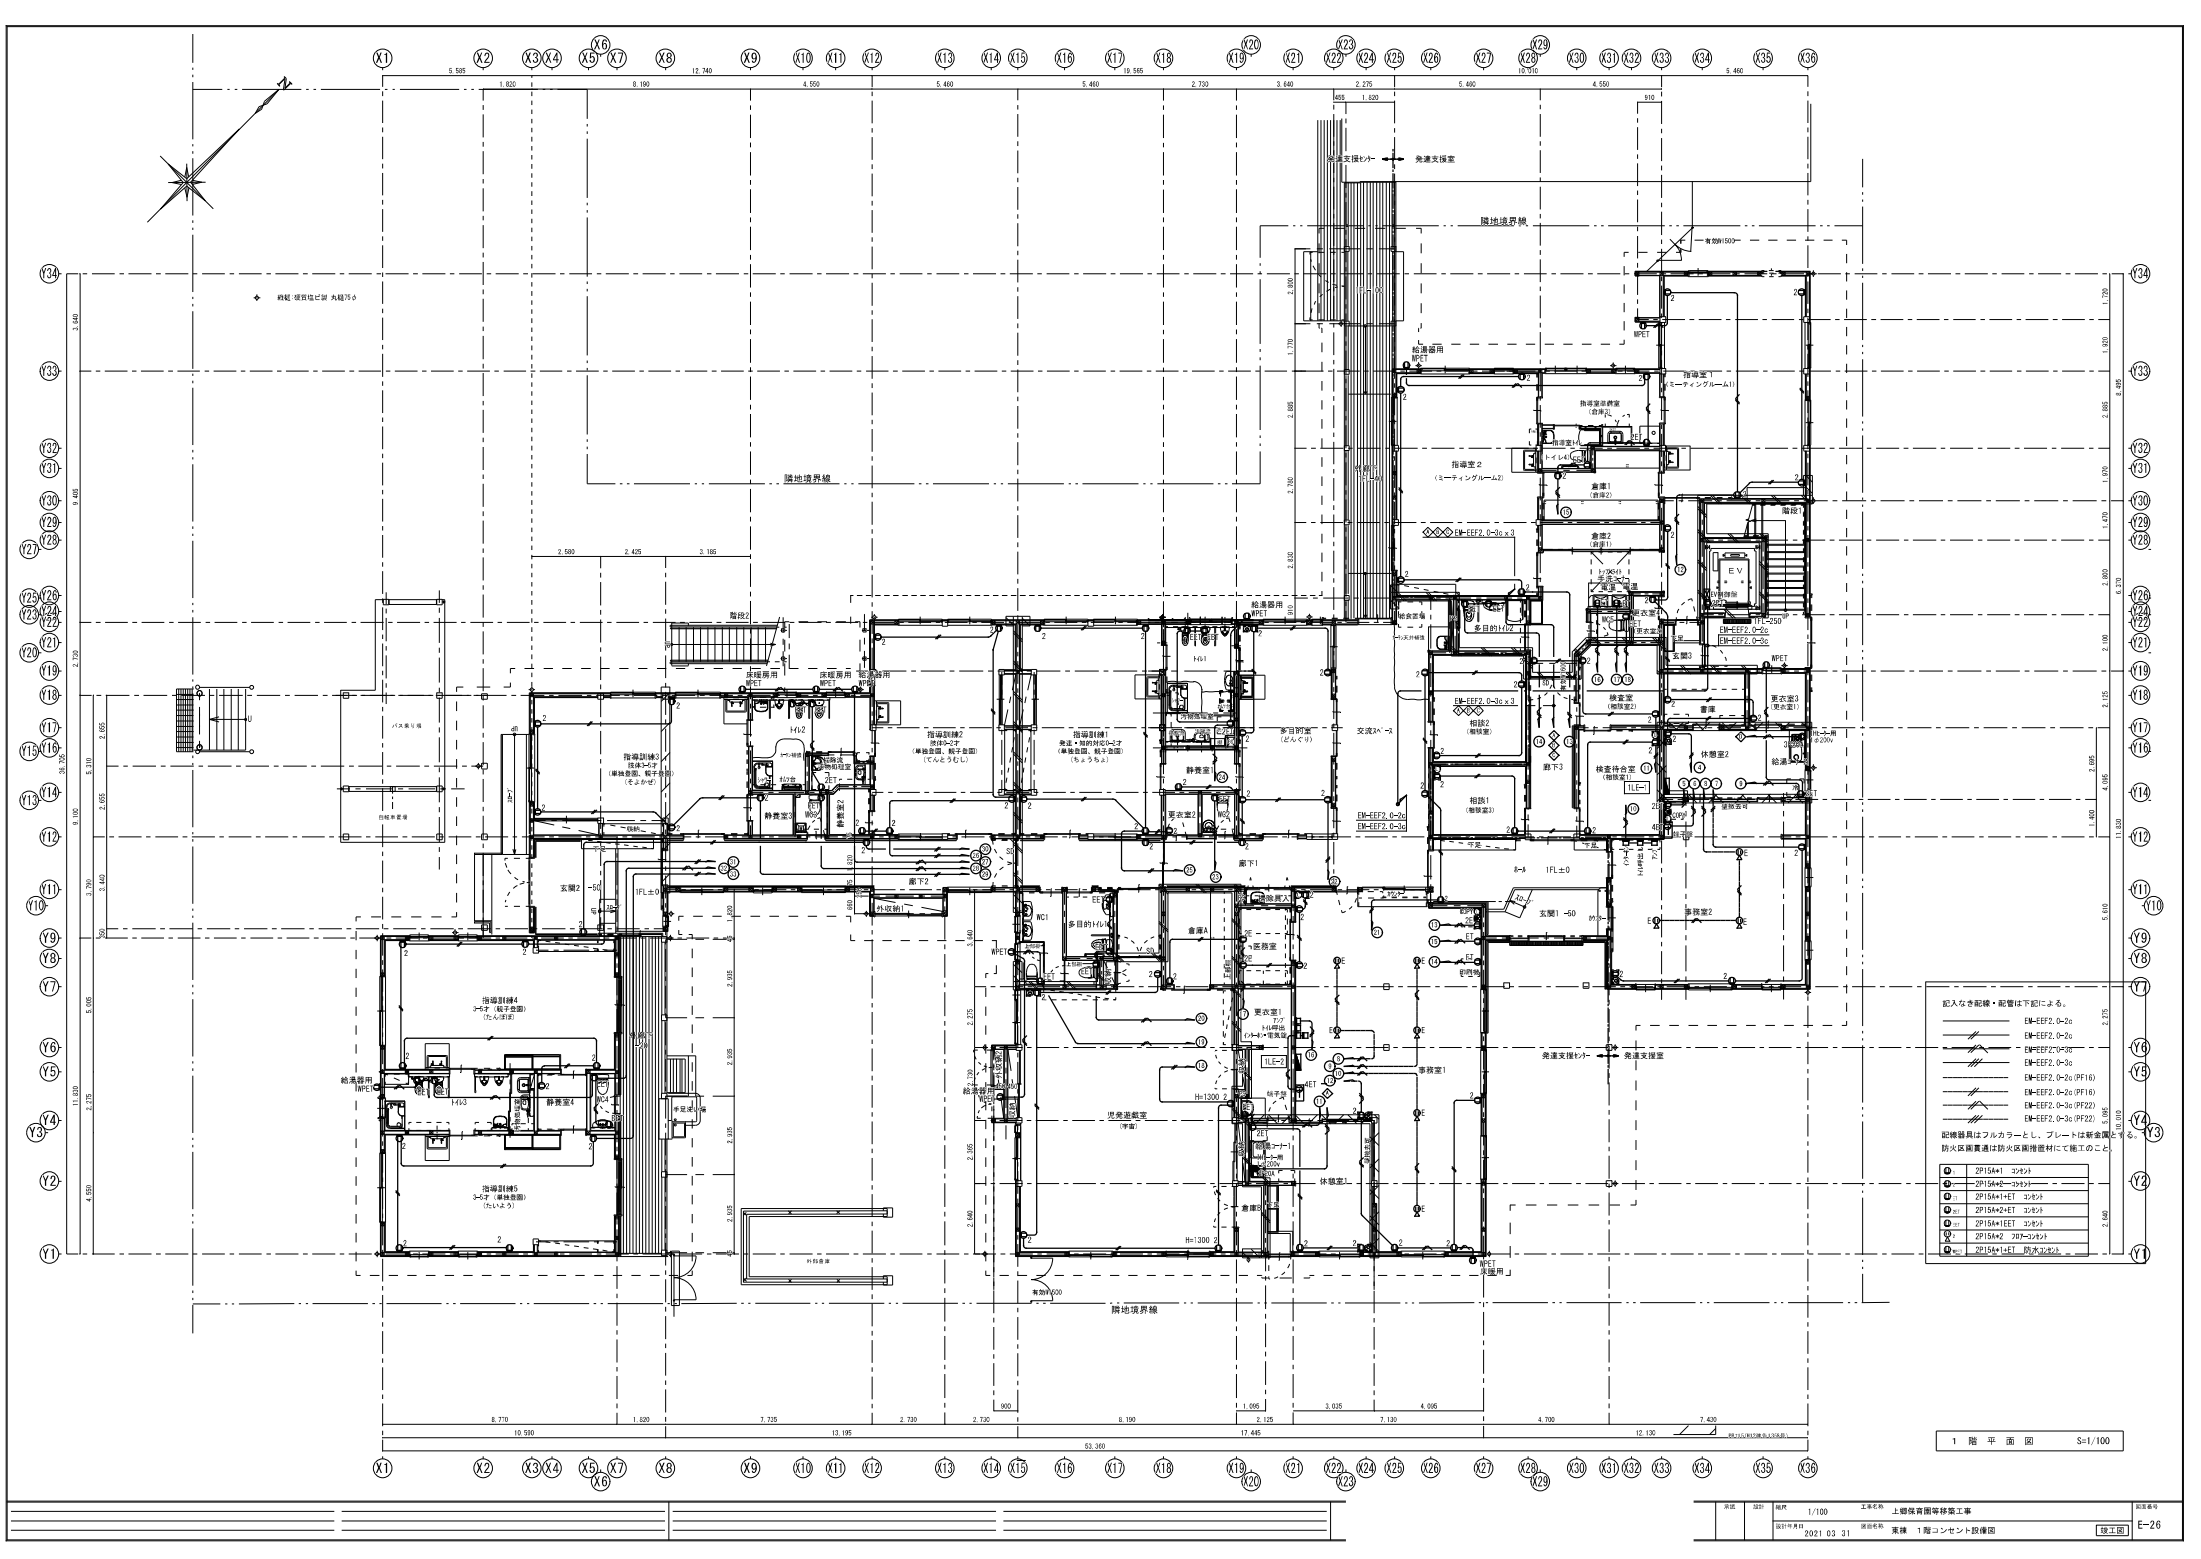


記入なき配線・配管は下記による。

- EM-EFF2, 0-2c


配線器具はフルカラーとし、プレートは軽金属
防火区画貫通は防火区画貫通材にて施工のこと

●	2P15A1	コンセント
○	2P15A2	コンセント
○	2P15A1+ET	コンセント
○	2P15A2+ET	コンセント
○	2P15A1+ET	コンセント


1 階 平 面 図 S=1/100

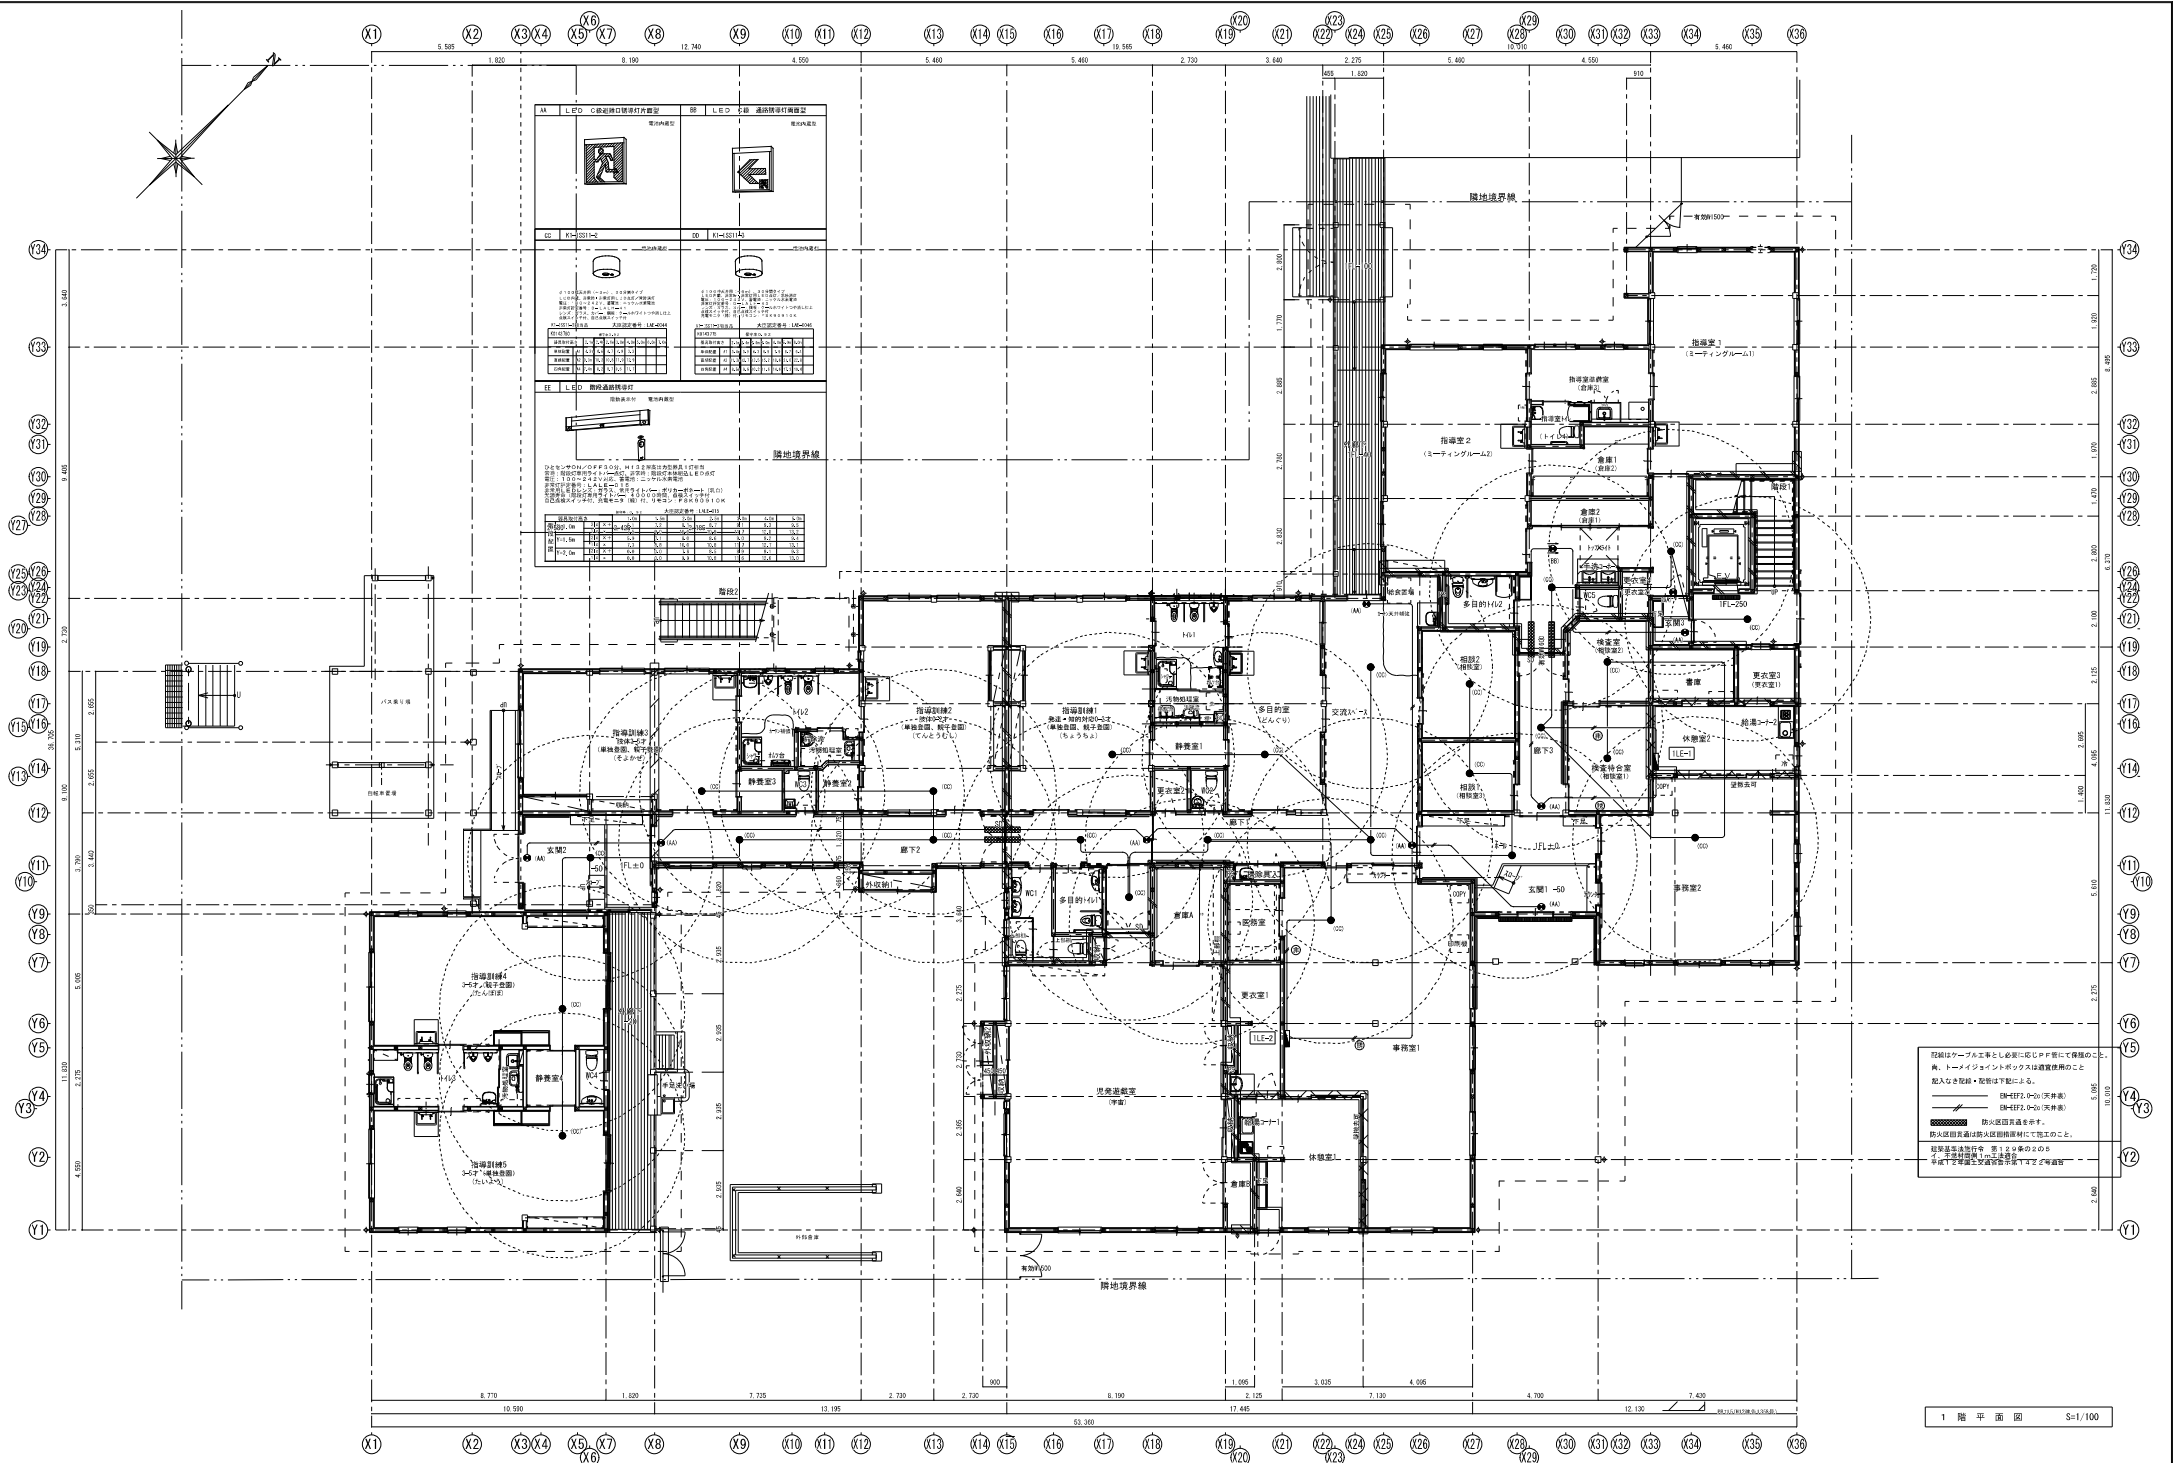

1 階 平 面 図 S=1/100

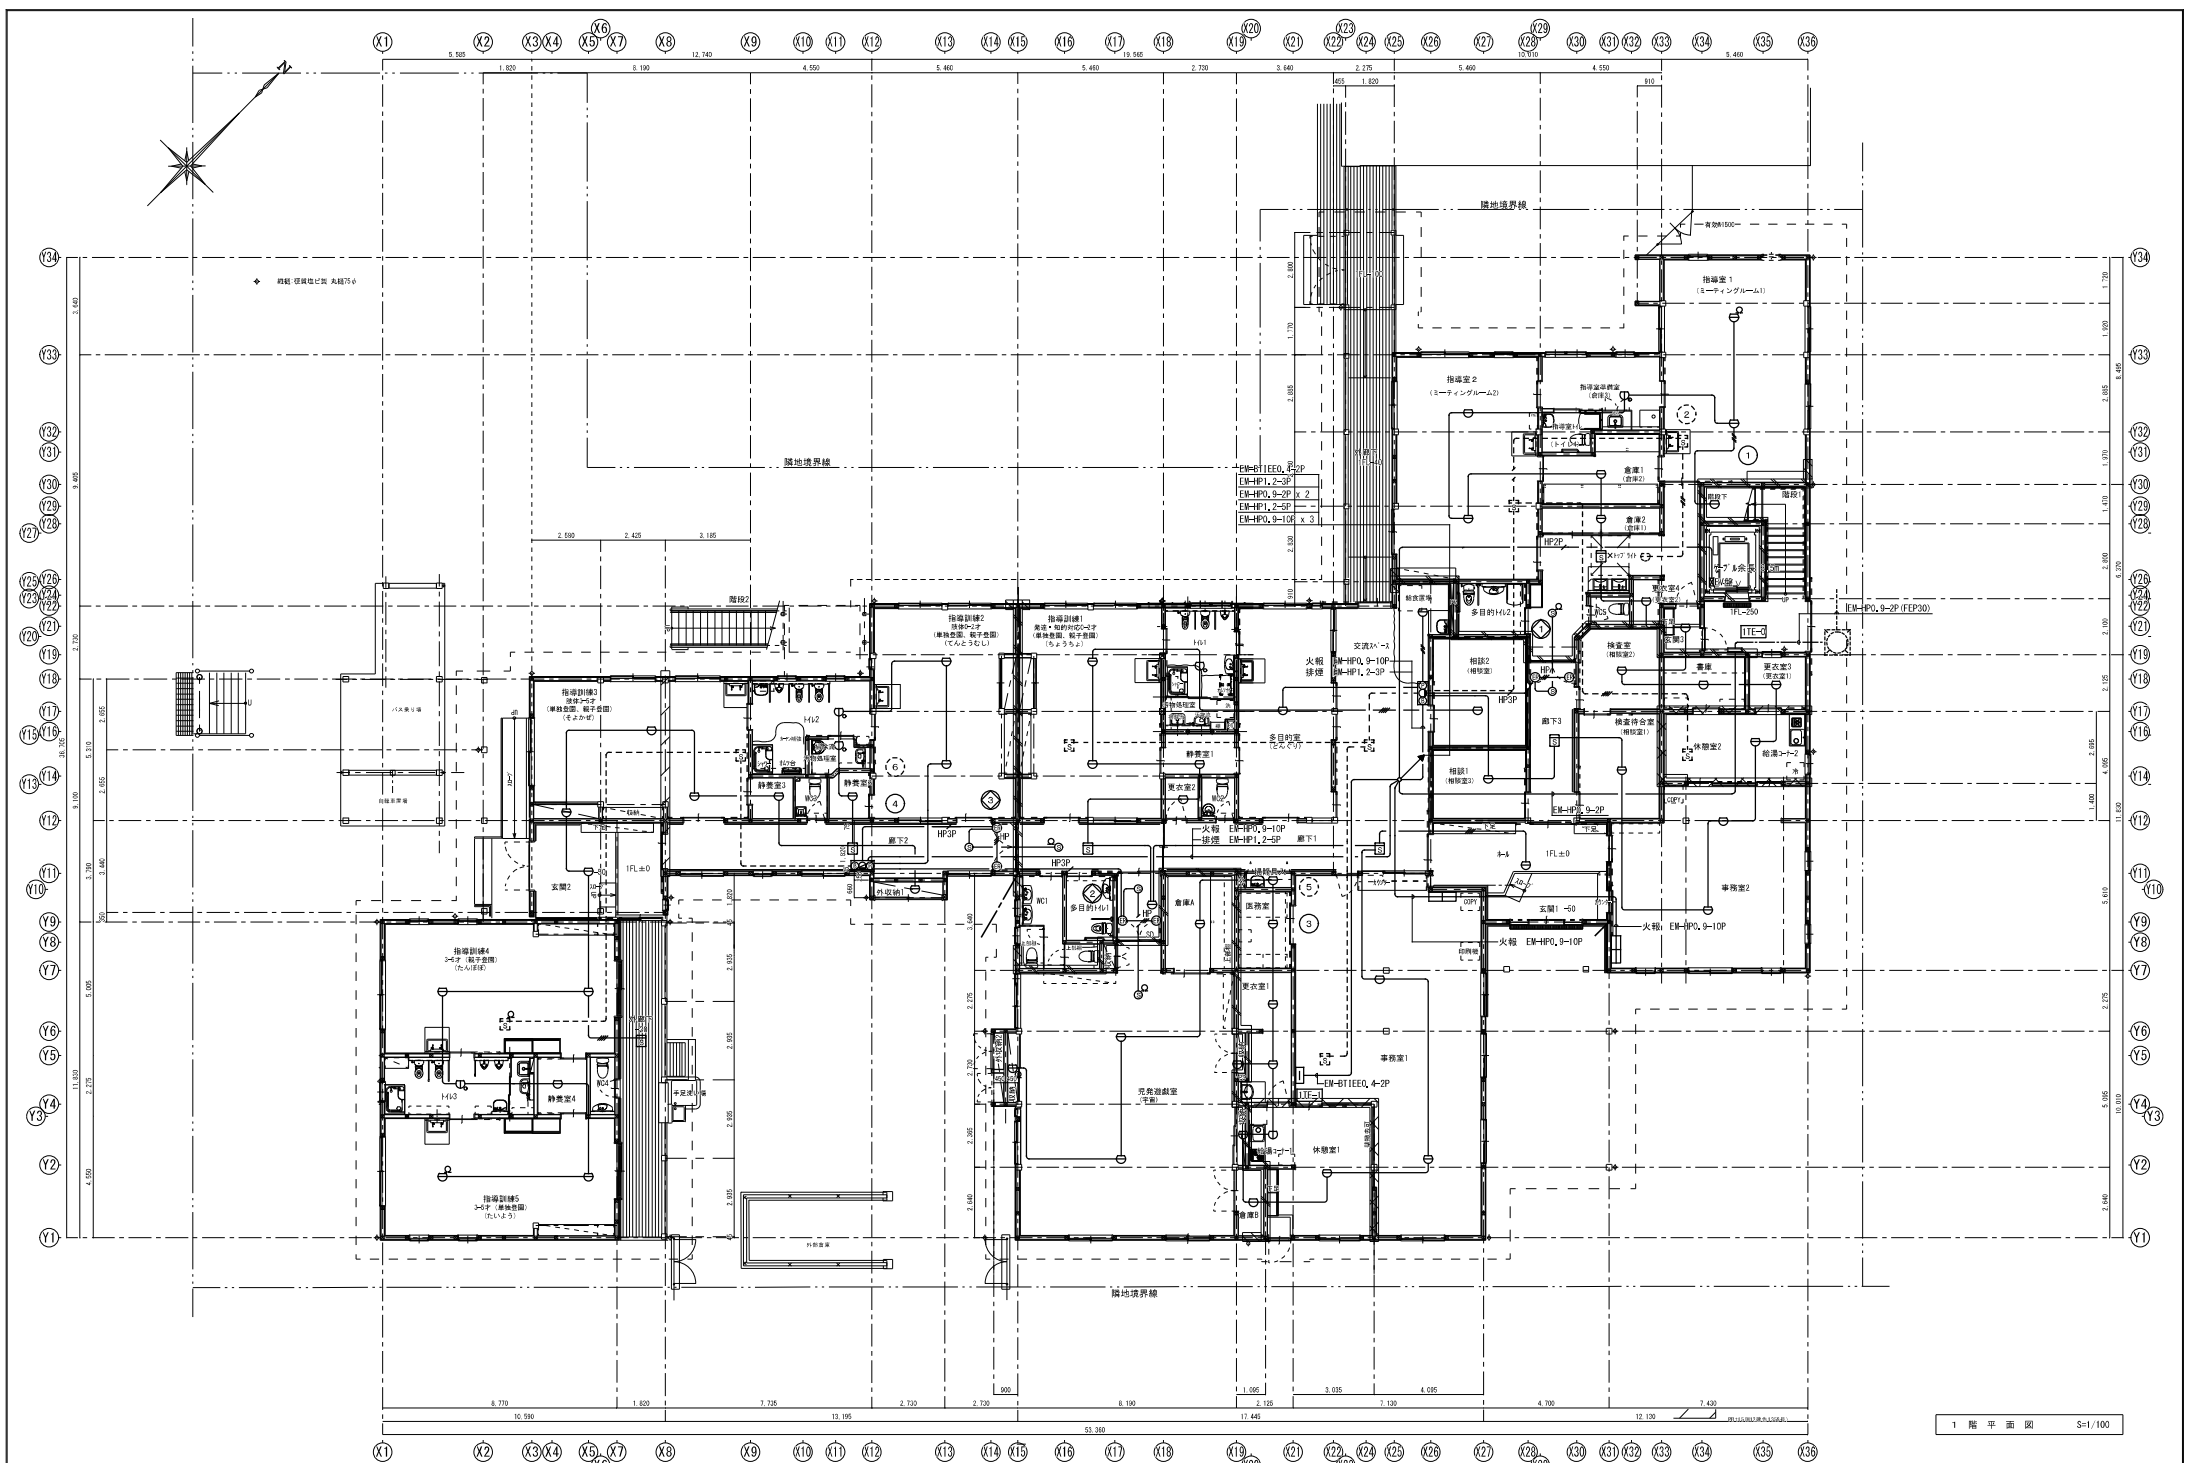

1 階 平 面 図 S=1/100

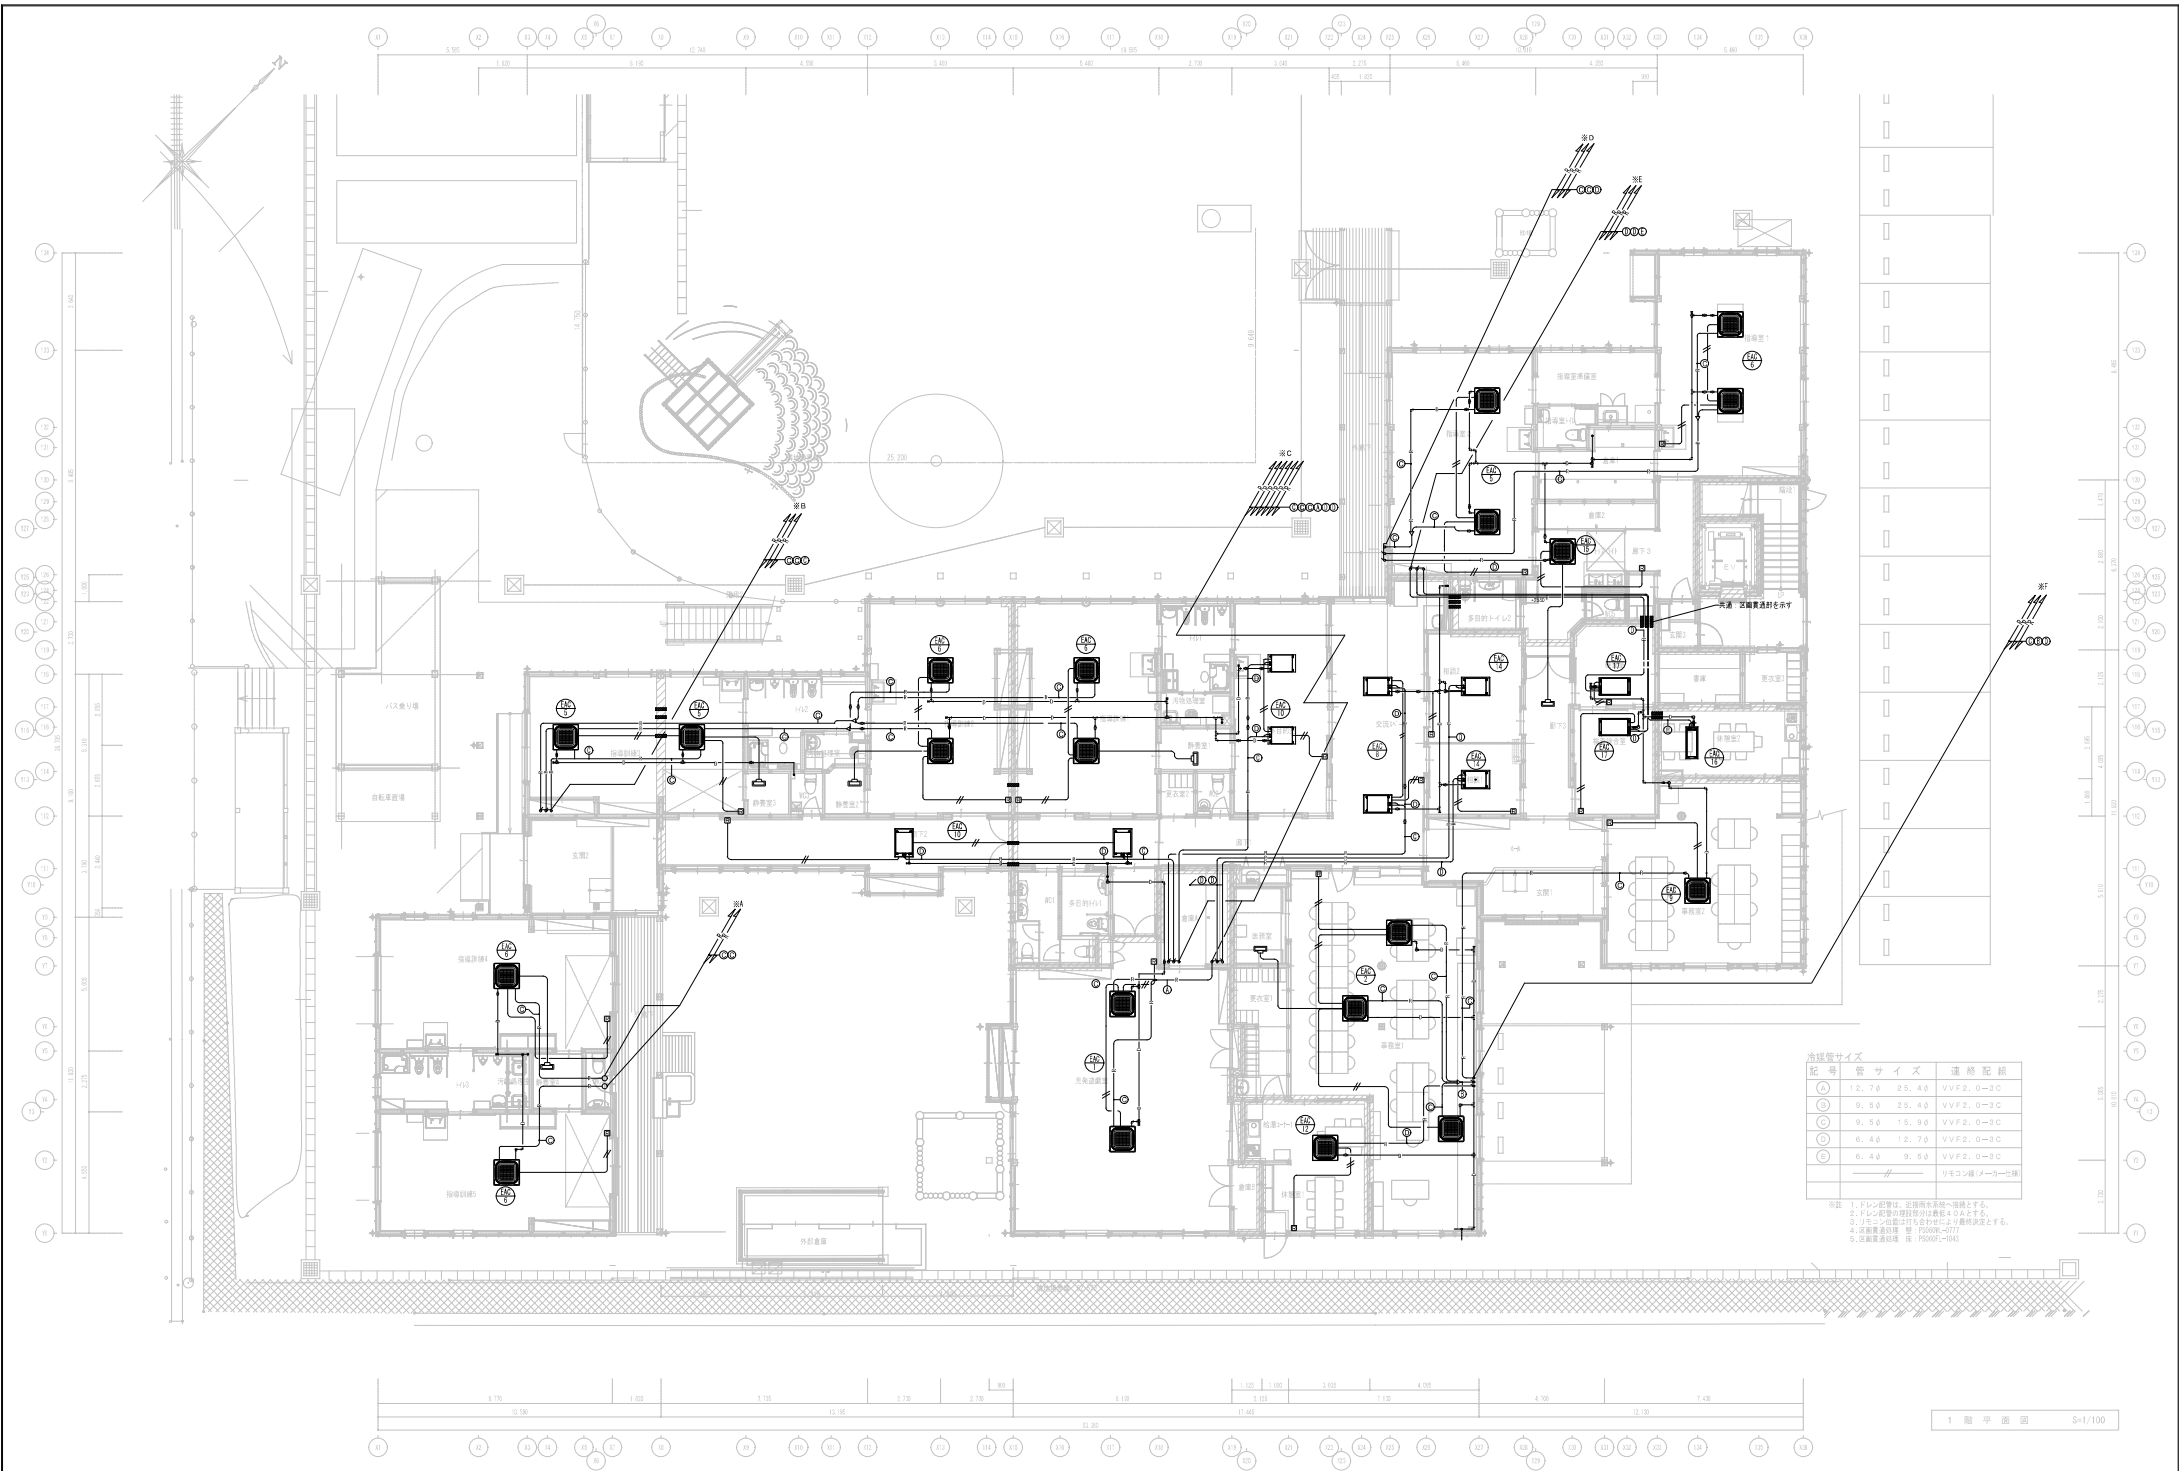

冷媒管サイズ			
記号	管サイズ	運転配線	
A	12.7φ	25.4φ	VVF2、0-3C
B	9.5φ	25.4φ	VVF2、0-3C
C	9.5φ	15.9φ	VVF2、0-3C
D	6.4φ	12.7φ	VVF2、0-3C
E	6.4φ	9.5φ	VVF2、0-3C

※1. ドレン配管は、立管排水系統へ接続とする。
※2. ドレン配管の埋設部分は敷設40mmとする。

1 階平面図 S=1/100

