





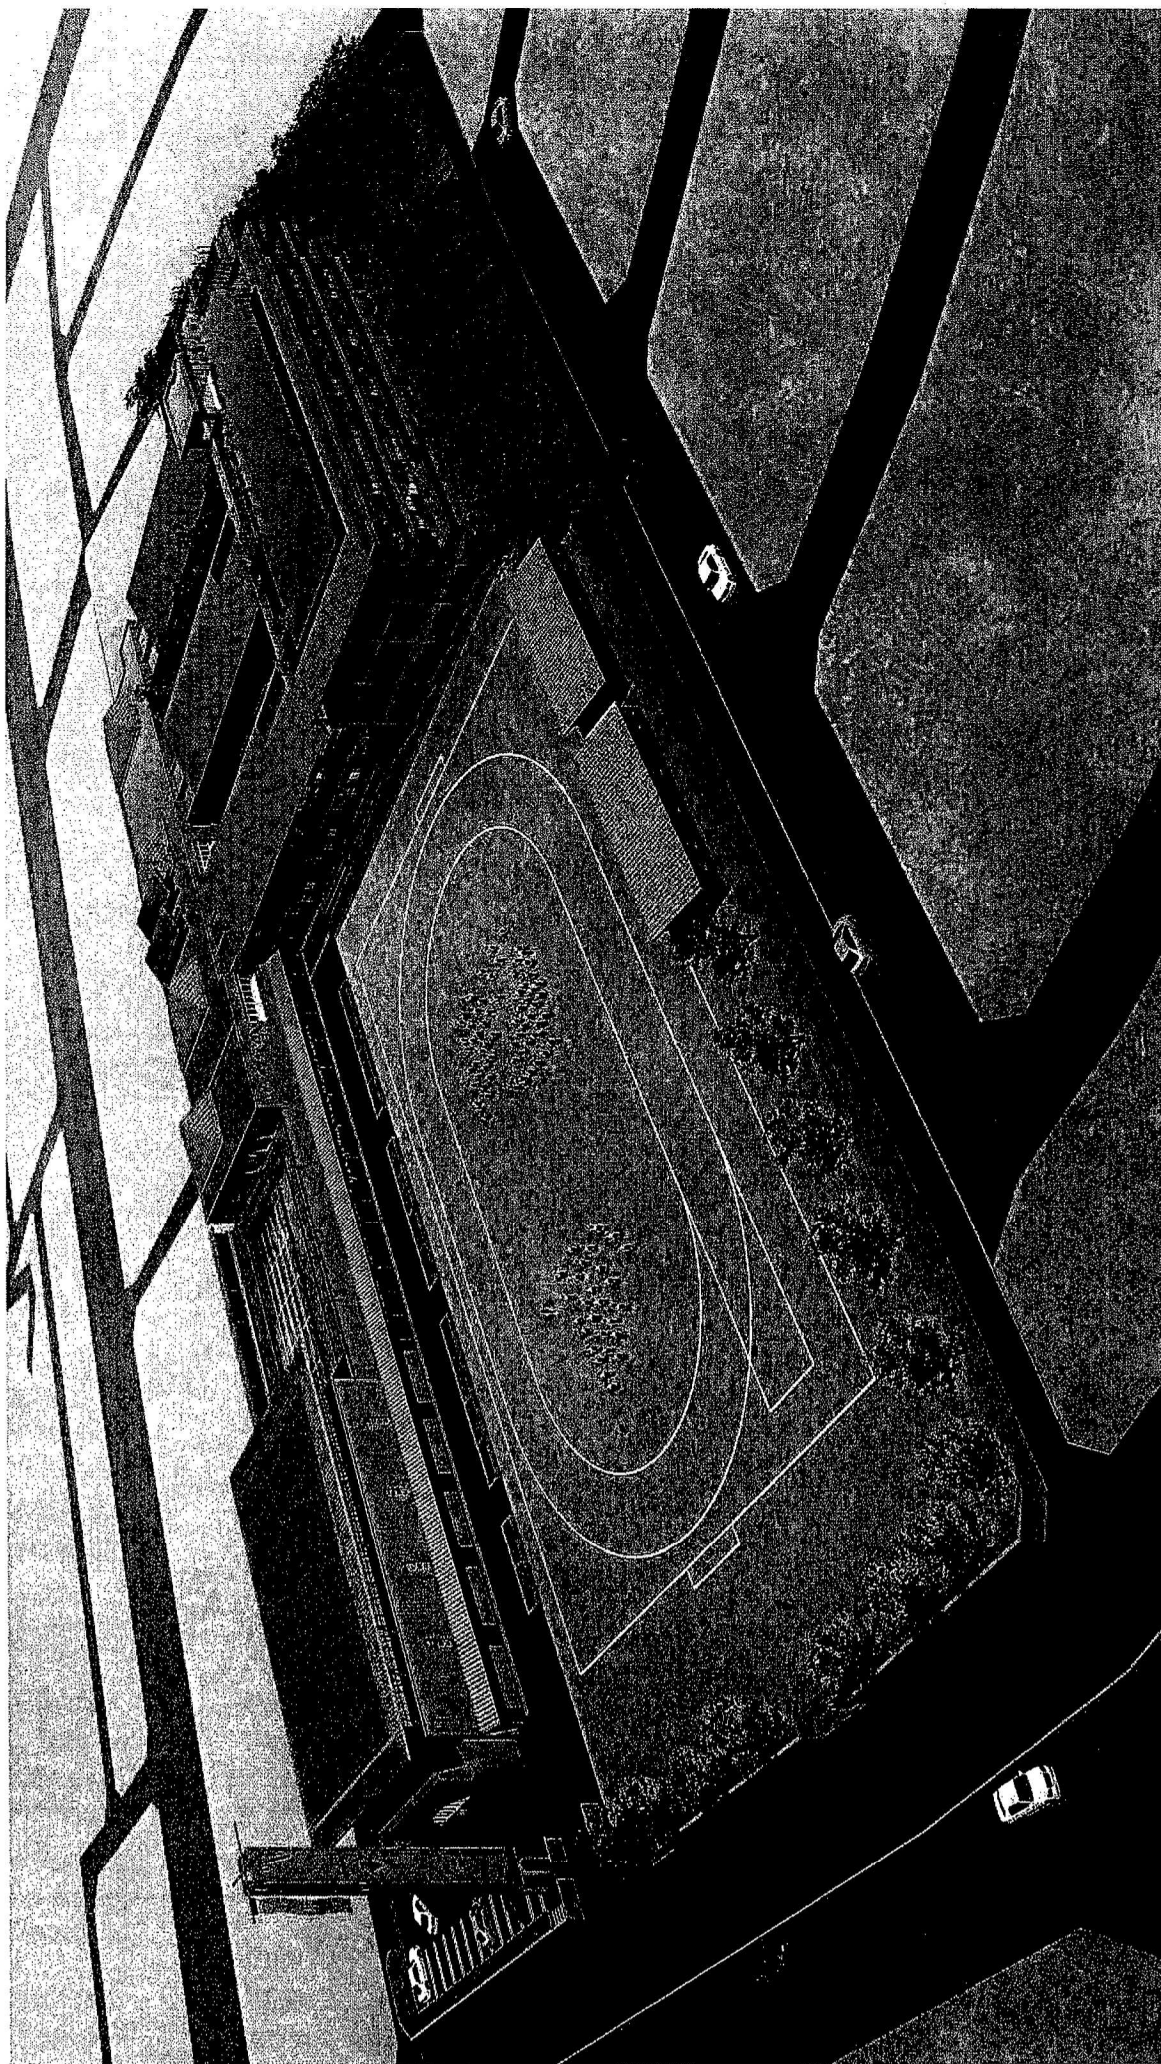

資料 27

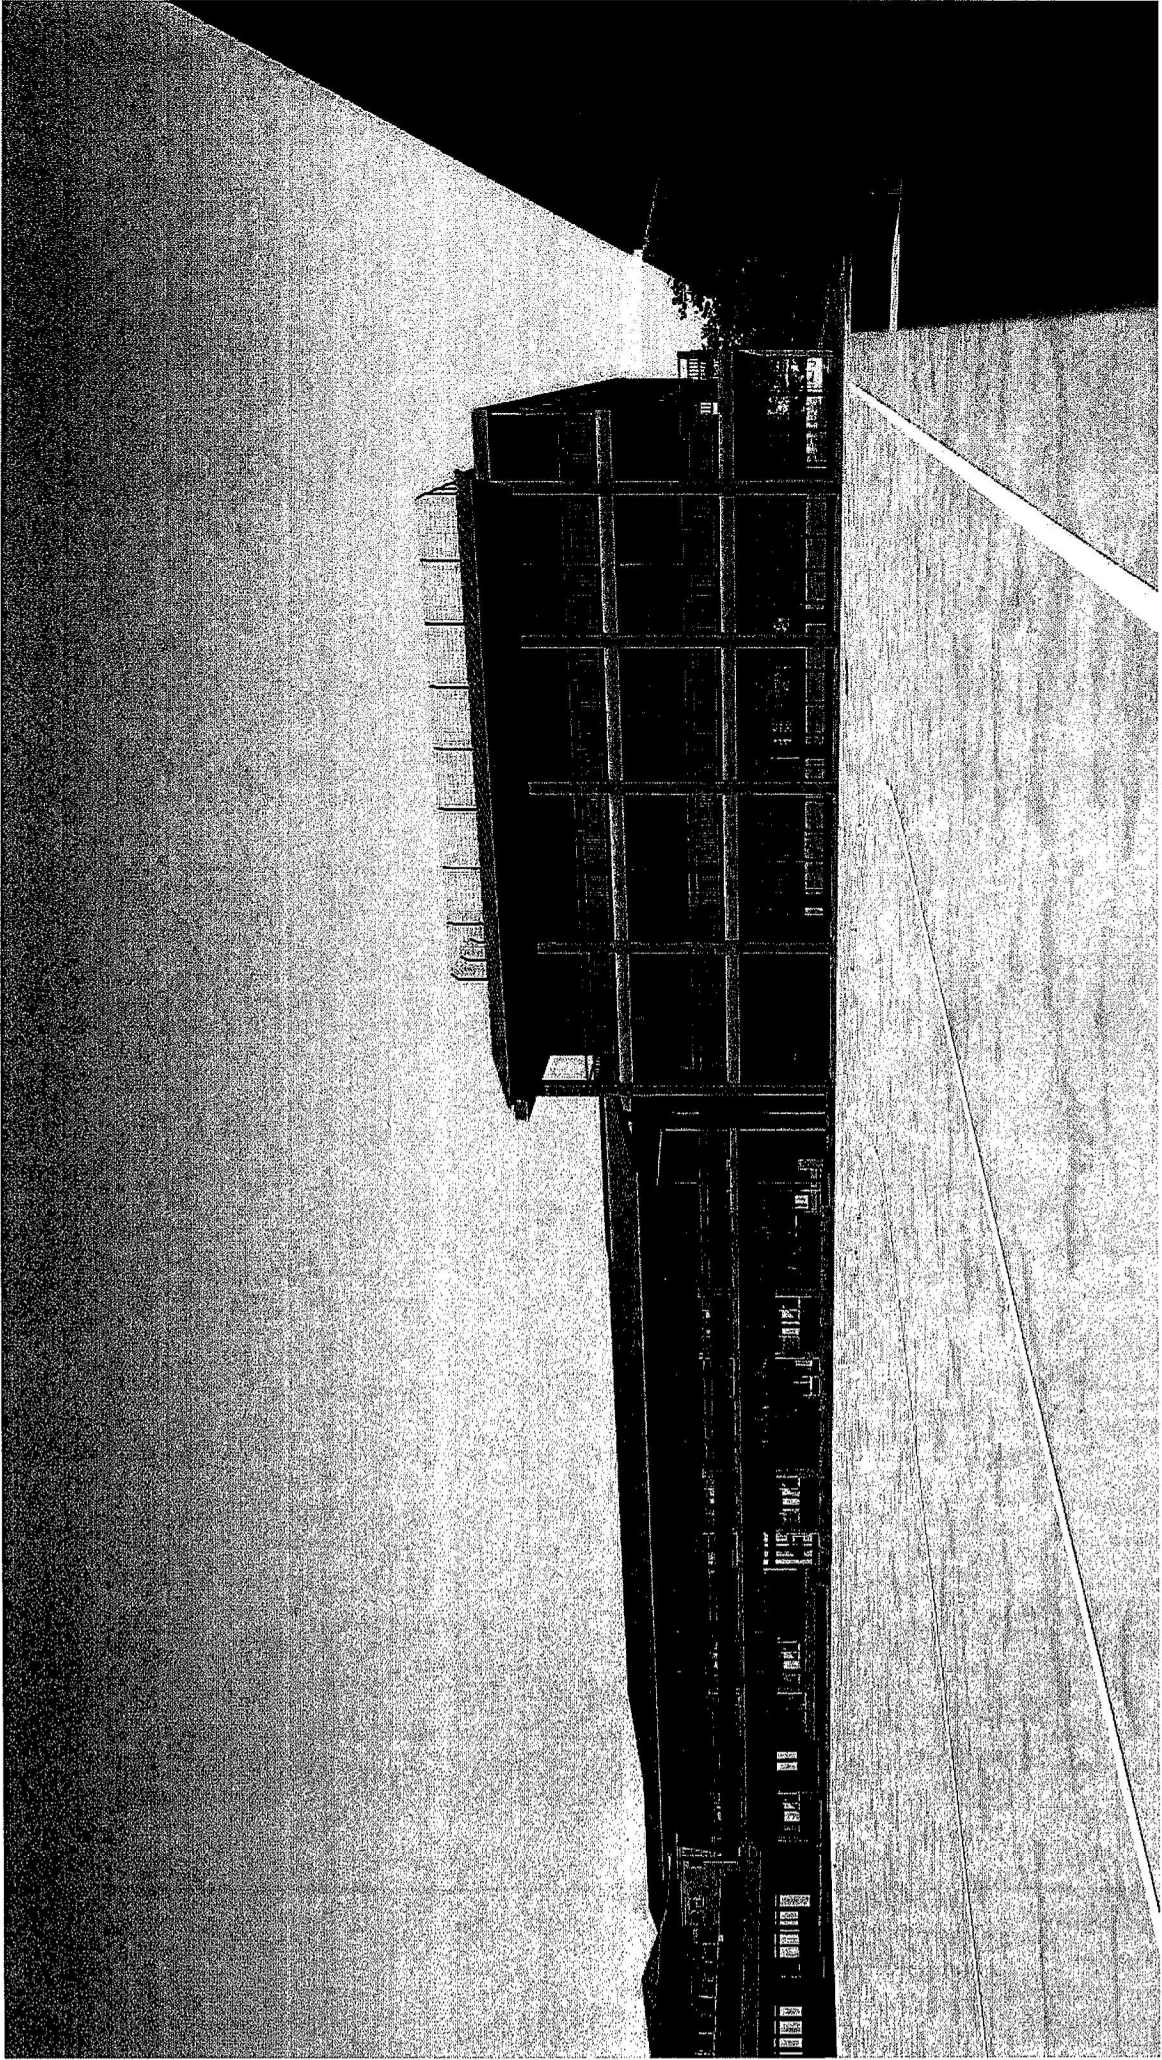

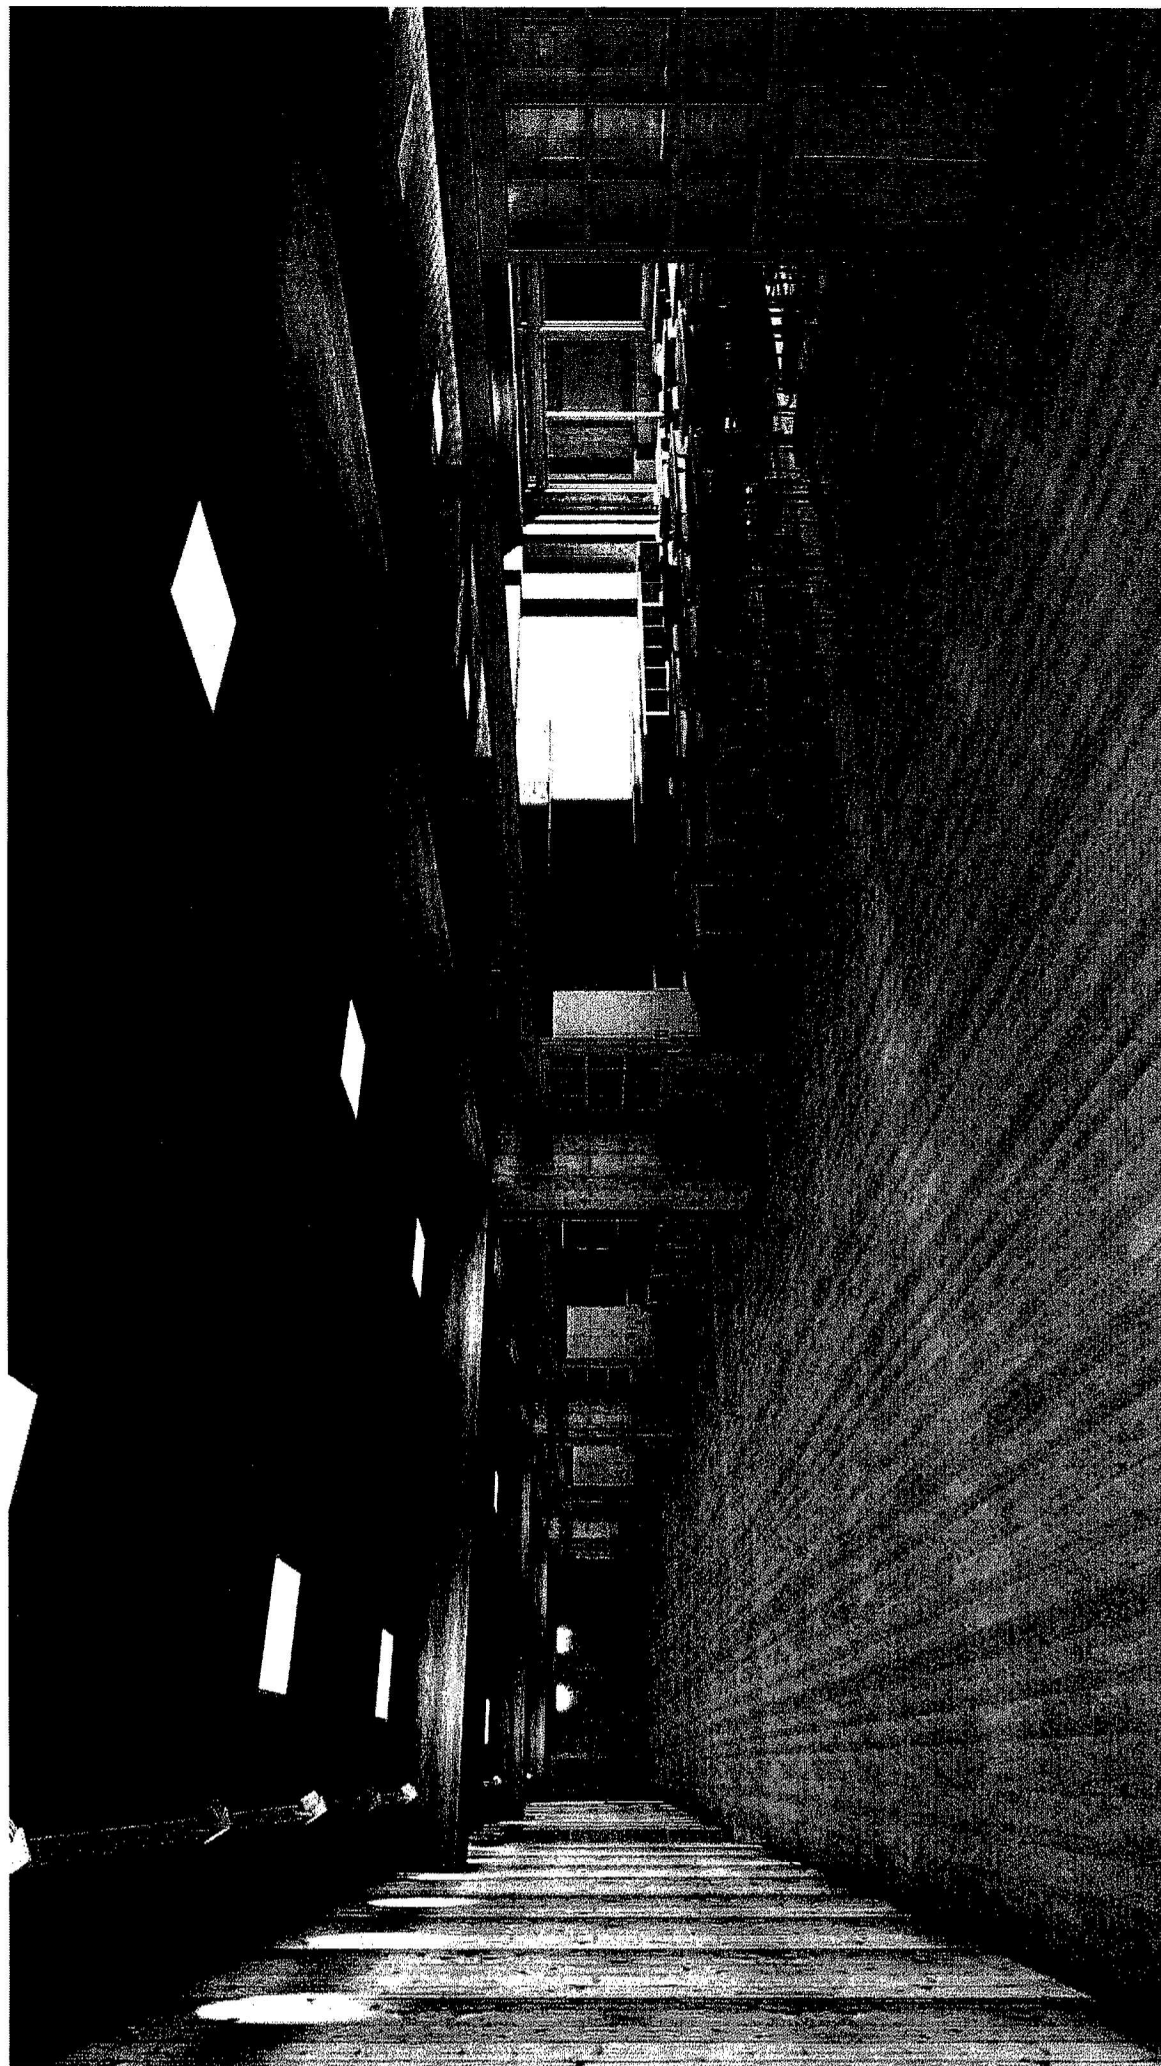

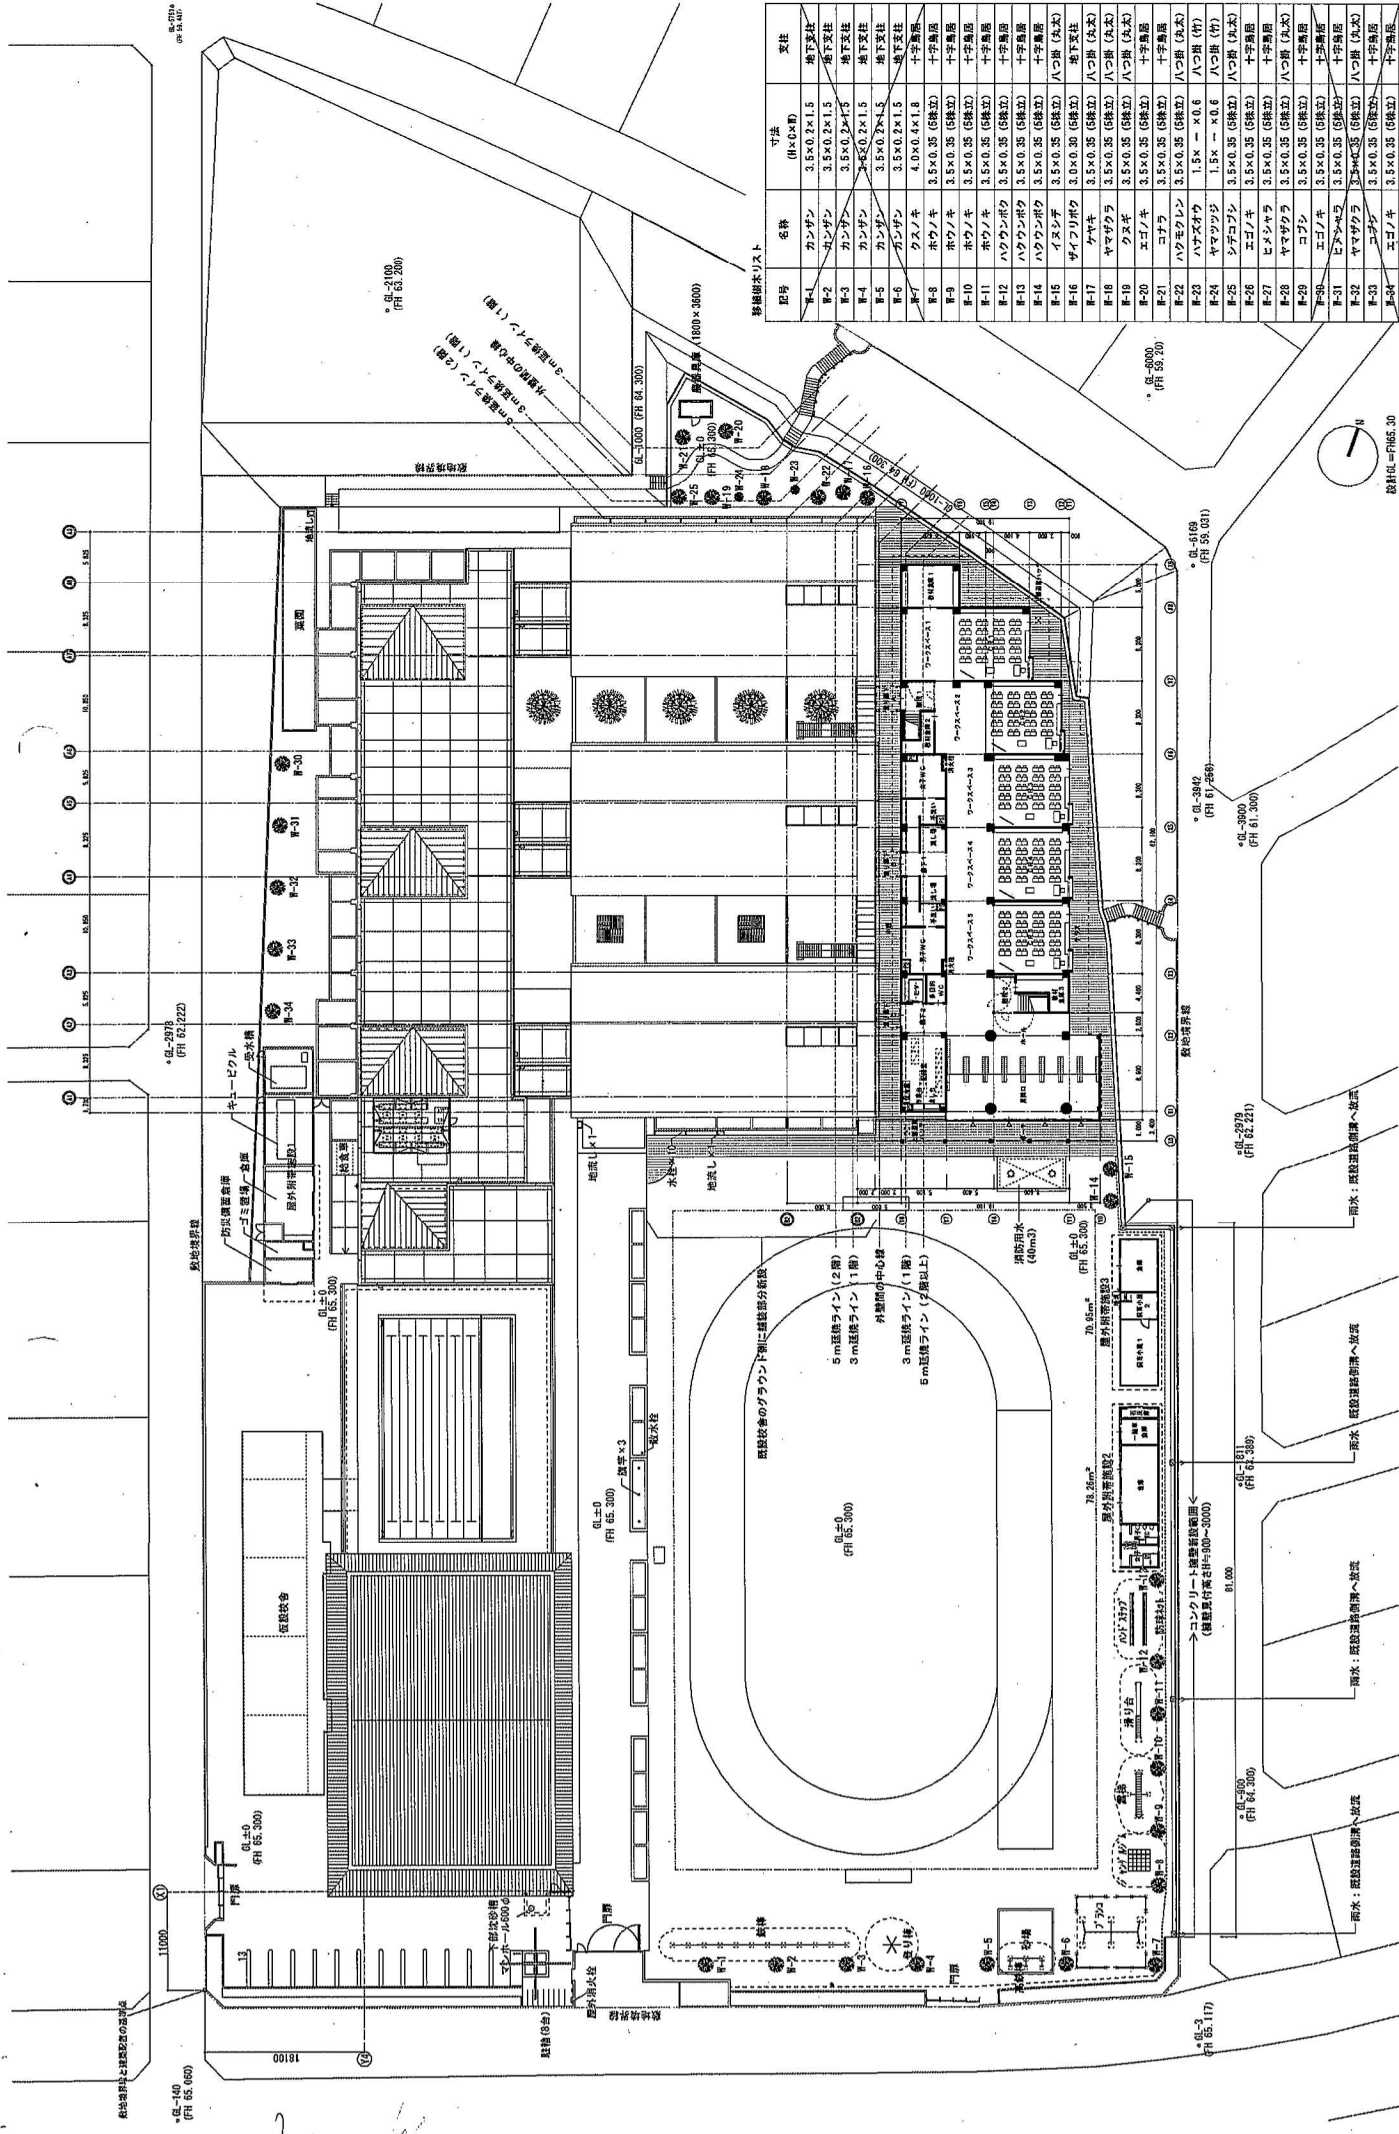

図号	名称	寸法	変注
R-1	カンザン	3.5×0.2×1.5	地下支柱
R-2	カンザン	3.5×0.2×1.5	地下支柱
R-3	カンザン	3.5×0.2×1.5	地下支柱
R-4	カンザン	3.5×0.2×1.5	地下支柱
R-5	カンザン	3.5×0.2×1.5	地下支柱
R-6	カンザン	3.5×0.2×1.5	地下支柱

