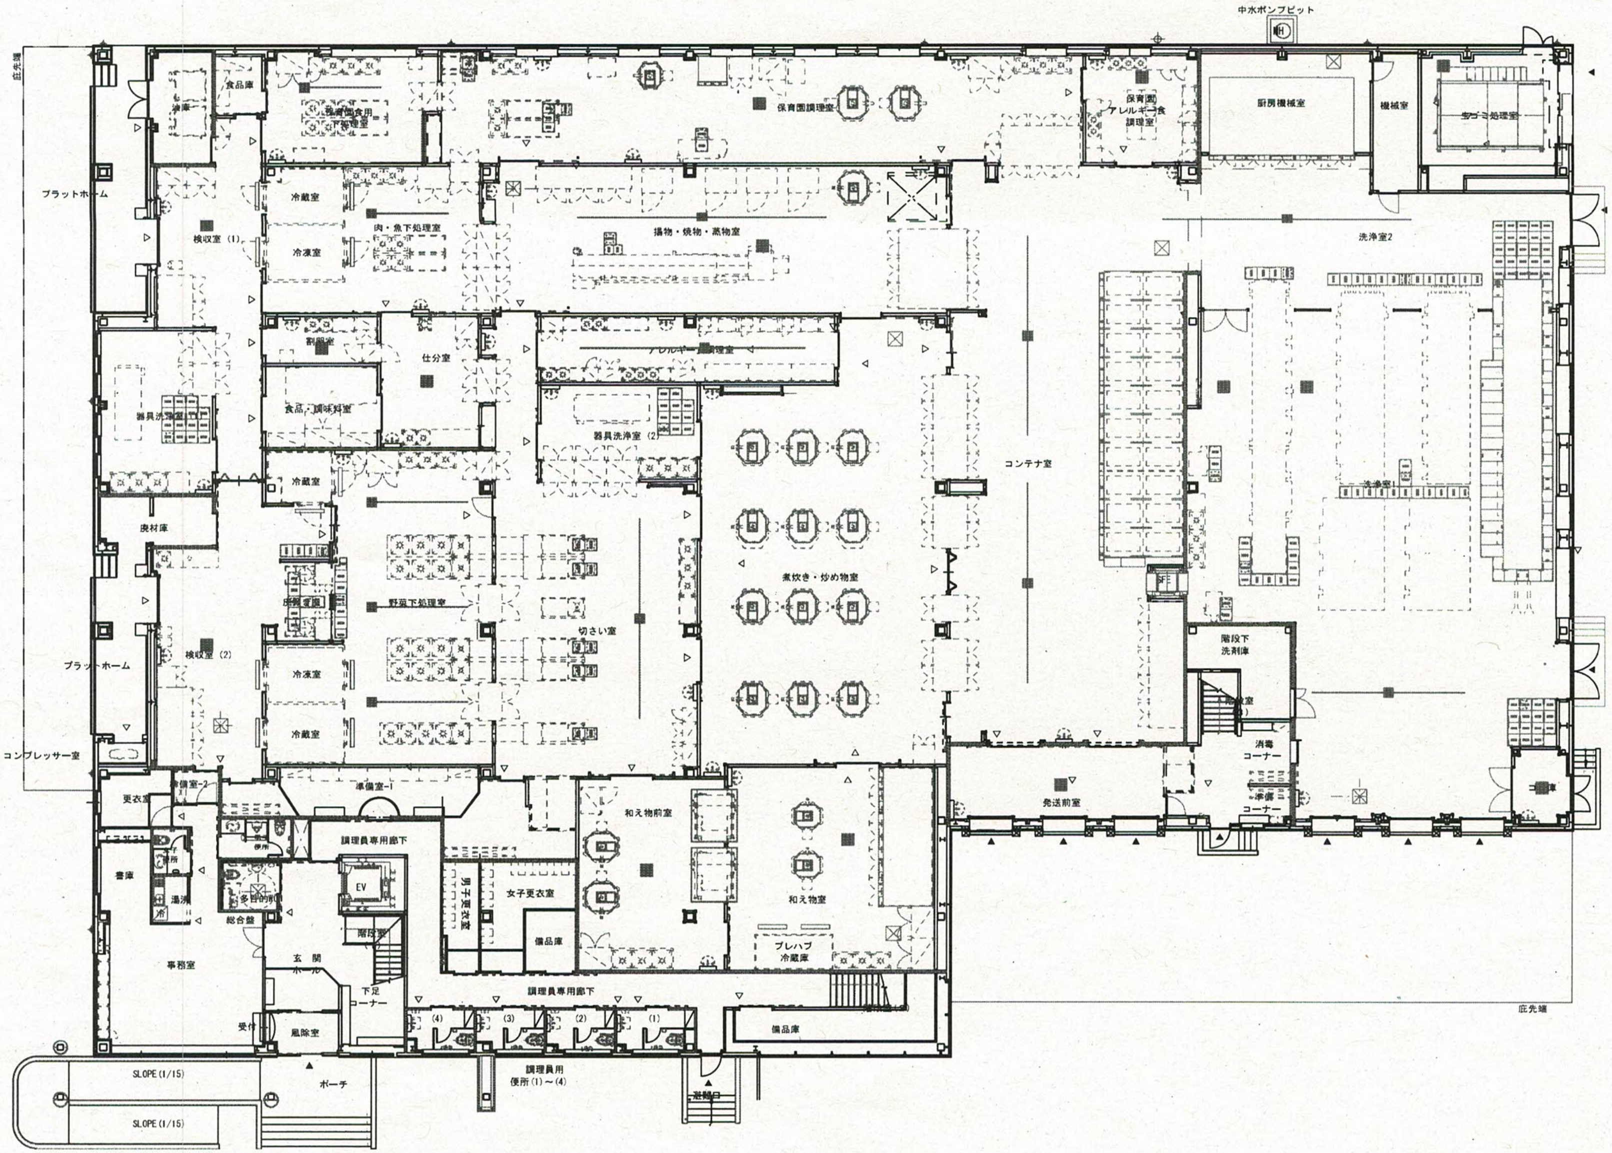
中水ポンプピット
庇先端
食品庫
油庫
保育園食用下処理室
保育園調理室
保育園アレルギー食調理室
厨房機械室
機械室
ゴミ処理室
プラットホーム
検収室 (1)
冷蔵室
冷凍室
肉・魚下処理室
揚物・焼物・蒸物室
洗浄室2
割卵室
仕分室
アレルギー調理室
器具洗浄室(1)
食品・調味料室
器具洗浄室 (2)
コンテナ室
洗浄室
冷蔵室
廃材庫
野菜下処理室
切さい室
煮炊き・炒め物室
階段下洗剤庫
階段室
検収室 (2)
プラットホーム
冷凍室
冷蔵室
コンプレッサー室
消毒コーナー
準備コーナー
更衣室
準備室-2
準備室-1
和え物前室
和え物室
発送前室
便所
調理員専用廊下
書庫
湯沸
多目的WC
EV
総合盤
階段室
男子更衣室
女子更衣室
備品庫
プレハブ冷蔵庫
事務室
玄関ホール
下足コーナー
受付
風除室
調理員専用廊下
(4)
(3)
(2)
(1)
備品庫
庇先端
SLOPE (1/15)
SLOPE (1/15)
ポーチ
調理員用便所(1)～(4)
避難口