

地方自治法（昭和22年法律第67号）第234条第1項の規定により、（仮称）長久手第三中学校環境整備工事の事後審査型制限付き一般競争入札を次のとおり実施する。

平成24年4月27日

長久手市長 吉田一平

1	工 事 名	（仮称）長久手第三中学校環境整備工事
2	路線等の名称	_____
3	工 事 場 所	長久手市東原地内
4	工 期	契約の翌日から平成25年2月28日まで
5	工 事 概 要	外構工事 グラウンド・コート施設工、排水工、舗装工、囲障工、照明工 各一式
6	予 定 価 格	金188,895,000円（税抜金額）
7	最低制限価格	有（長久手市契約規則（昭和46年長久手町規則第12号。以下「契約規則」という。）第15条に規定する範囲）
8	入 札 方 法	本入札は、あいち電子調達共同システム（CALS/EC）における電子入札サブシステム（以下「電子入札システム」という。）により実施するため、電子署名及び認証業務に関する法律（平成12年法律第102号）に基づき主務大臣の認定を受けた特定認証業務を行う者が発行する電子的な証明書を格納しているカードのうち、電子入札コアシステムに対応しているカードにより、利用者登録を行わなければならない。 詳細な入札方法は、長久手市建設工事等電子入札実施要領及び電子入札システム操作手引書によるものとする。
9	入札参加資格要件	(1) 地方自治法施行令（昭和22年政令第16号）第167条の4の規定に該当しない者であること。 (2) 平成24・25年度長久手市建設工事等入札参加者名簿に登載されている者のうち建設業法（昭和24年法律第100号）第15条に規定する特定建設業の許可を受けていること。 (3) 愛知県内に本店、支店又はこれに類する機関を置き、当該本店、支店又はこれに類する機関で土木工事業を営んでいるものであること。また、建設業法第27条の23の規定による経営事項審査の総合数値が土木一式工事において、名簿登録時及び直近時ともに1,201点以上の者であること。 (4) この公告の日から開札の日までの期間において、長久手市指名停止取扱要領に基づく指名停止措置又はこれに準ずる措置を受けていない者であること。 (5) この公告の日から開札の日までの期間において、「長久手町が行う


		<p>契約等からの暴力団排除に関する合意書」(平成20年2月15日付け長久手町長・愛知県愛知警察署長締結)に基づく排除措置を受けていない者であること。</p> <p>(6) 平成14年4月1日以降に官公庁(国、地方公共団体、公社、公団、事業団及び独立行政法人に限る。以下同じ。)が国内において発注した工事で、一般競争入札参加資格確認申請書(以下「資格確認申請書」という。)を提出する前日までに土木一式工事を元請けとして一契約につき1億円以上の工事の完了及び引渡した施工実績を有すること。ただし、特定建設工事共同企業体の施工実績は、代表者に限る。</p> <p>(7) 一級土木施工管理技士の資格を有し、監理技術者資格者証及び監理技術者講習修了証を有する者(資格確認申請書の提出日以前3か月以上の雇用関係にある者)を、本工事の専任の監理技術者として配置できること。また、配置予定の専任の監理技術者は、(6)に掲げる工事に現場代理人又は監理技術者として従事した経験を有する者であること。</p> <p>(8) 本件工事に係る設計業務の受託者(㈱丹羽英二建築事務所)と資本又は人事面において関連がある建設業者でないこと。</p>	
10	入札参加資格確認申請書	提出方法	<p>入札参加を希望する者は、市ホームページに掲載してある資格確認申請書を電子入札システムにより添付ファイル(ファイル名は、「会社名 申請書」とする。)として送信すること。</p> <p>アドレス http://www.city.nagakute.aichi.jp/</p>
		提出期間	平成24年4月27日(金)午前10時から平成24年5月14日(月)午後3時まで(電子入札システム稼働時間内)
11	契約条項等を示す場所	縦覧場所	<p>あいち電子調達共同システム(CALS/EC)のポータルサイトから「入札情報サービス」-「入札公告」-「調達機関」で「長久手市」を選択し検索-「調達案件名称」をクリックし、データをダウンロードする。</p> <p>アドレス https://www.chotatsu.e-aichi.jp/portal/index.jsp</p>
		縦覧期間	平成24年4月27日(金)から平成24年5月30日(水)まで(システムメンテナンス等休止時間帯を除く。)
12	設計図書等に対する質問・回答	提出方法	<p>設計図書等に対する質問がある場合には、次のとおり電子メールにより提出すること。</p> <p>電子メールアドレス kyoiku@city.nagakute.lg.jp</p>
		提出期間	平成24年4月27日(金)から平成24年5月18日(金)まで
		回答方法	平成24年5月22日(火)までに入札参加者全員に電子メールにより通知する。
13	現場説明	有・無	日 時 ー
			場 所 ー
14	入札書等の提出	提出方法	電子入札システムにより、工事費内訳書を添付して提出すること。

		提出期間	平成24年5月28日(月)午前9時から平成24年5月29日(火)午後3時まで(電子入札システム稼働時間内)
15	入札保証金	契約規則第11条の規定に基づき免除する。	
16	開札場所及び開札日時	開札場所	長久手市役所2階 第2会議室
		開札日時	平成24年5月30日(水) 午前9時
17	落札候補者の入札参加資格証明資料の提出	提出方法	その他監理技術者資格者証の写し等、入札参加資格確認のために必要な資料を書留又は簡易書留のいずれかの方法により提出すること。
		提出場所	〒480-1196 長久手市岩作城の内60番地1 長久手市教育文化部教育総務課
		提出期間	平成24年5月31日(木)午後3時まで
18	入札執行の留意事項	<p>(1) 入札は、資格確認の結果において、入札参加資格を有すると認められた者が電子入札システムで行うものとし、郵送又は持参によるものは受け付けない。ただし、紙入札参加承認願を提出し、紙入札審査結果通知書において承認を得た場合を除く。</p> <p>(2) 入札回数は、1回とする。</p> <p>(3) 入札に参加する者が1人である場合においても、原則として入札を執行するものとする。</p> <p>(4) 落札決定に当たっては、入札書に記載された金額に当該金額の100分の5に相当する金額を加算した金額(当該金額に1円未満の端数があるときは、その端数金額を切り捨てた金額)をもって落札価格とするので、入札に参加する者は、消費税及び地方消費税に係る課税事業者であるか免税事業者であるかを問わず、見積もった契約希望金額の105分の100に相当する金額を入札書に記載すること。</p> <p>(5) 入札に参加する者は、入札書提出に併せ、入札金額と同額の工事費内訳書を提出すること。この場合、電子入札システムにより添付ファイルとして送信すること。なお、提出された工事費内訳書は返却しない。工事費内訳書は、市ホームページからダウンロードして使用するものとする。</p> <p>(6) 入札執行の結果、予定価格の制限の範囲内で最低の価格で入札した者(最低制限価格を設けた場合には、予定価格の制限での範囲内で最低制限価格以上の価格で入札した者のうち、最低の価格で入札した者)を落札候補者とし、落札候補者の次の順位の価格で入札した者を次順位者とし、入札参加資格の確認が終了するまで落札を保留するものとして、落札候補者の入札参加資格の有無について確認を行い、入札参加資格を有する場合は落札者とする。確認の結果、落札候補者が一般競争入札参加資格を有していないと認めた場合は、当該落札候補者の入札を無効とする。この場合においては、次順位者を新たな落札候補者とし、新たな落札候補者の次の順位の価格で入札した者を次順位者とし、入札参加資格の確認を行うものとして、入札参加者のうち落札者が決定するまで行うものとする。</p>	
19	契約書作成の要否	要	

20	入札の無効	本公告に示した入札参加者資格を有していない者及び虚偽の申請を行った者並びに長久手市公共工事関係入札者心得書、長久手市建設工事等電子入札実施要領又は現場説明書等入札に関係する条件に違反した入札は、無効とする。
21	契約締結	長久手市議会の議決に付すべき契約及び財産の取得又は処分に関する条例（昭和39年長久手町条例第1号）第2条の規定により、落札決定後仮契約を締結し、議決後に本契約を締結する（平成24年第2回長久手市議会定例会に上程予定）。ただし、開札後契約締結までの間に落札者の信用状況等が契約の相手方として不適当と認められるものとなった場合は、契約の締結を行わないものとする。
22	契約保証金	落札者は、契約規則第29条の規定に基づく契約保証金を納めなければならない。ただし、契約規則第31条各号の規定の一に該当するときは、契約保証金の納付を免除するものとする。
23	前払金に関する事項	長久手市公共工事請負契約約款第36条の前払金については、請負金額500万円以上の工事につき、10分の4以内の割合を乗じて得た額を支払うことができる。ただし、算出して得た額は10万円単位の切捨てとし、5,000万円を超えるときは、5,000万円を限度とする。
24	その他	<ol style="list-style-type: none"> (1) 資格確認申請書作成説明会は、実施しない。 (2) 資格確認申請書のヒヤリングは、実施しない。ただし、記載内容が不明確で入札参加資格を確認できない場合には、説明を求めることがある。 (3) 提出された資格確認申請書は、原則として公表せず、また、無断で使用することはしないものとし、申請者に返却しない。 (4) 工期は、事情により変更することがある。 (5) 入札に参加する者は、長久手市公共工事関係入札者心得書、長久手市建設工事等電子入札実施要領、設計図書等を熟読し、入札の心得を遵守すること。 (6) 落札者は、資格確認資料に記載した配置予定の技術者を当該工事の現場に専任で配置すること。 (7) 入札に参加を希望する者が営業停止処分を受けた場合、営業停止期間中は、資格確認申請、現場説明会参加、入札等の営業活動はできないものとする。 (8) 建設業退職金共済組合掛金相当分を現場管理費に加算してある。 (9) 本工事に係る下請負契約については、長久手市内に本店を有している者を優先活用するよう努めること。 (10) 本工事の近接工事で施工中のものは2件（校舎新築工事及び体育施設新築工事）ある。また、本工事期間中に施工予定のものは2件（外周道路工事及び植栽工事）ある。
25	問合せ先	〒480-1196 長久手市岩作城の内60番地1 長久手市教育文化部教育総務課 電話（0561）63-1111 内線545

長久手町全図


平成十八年六月調査

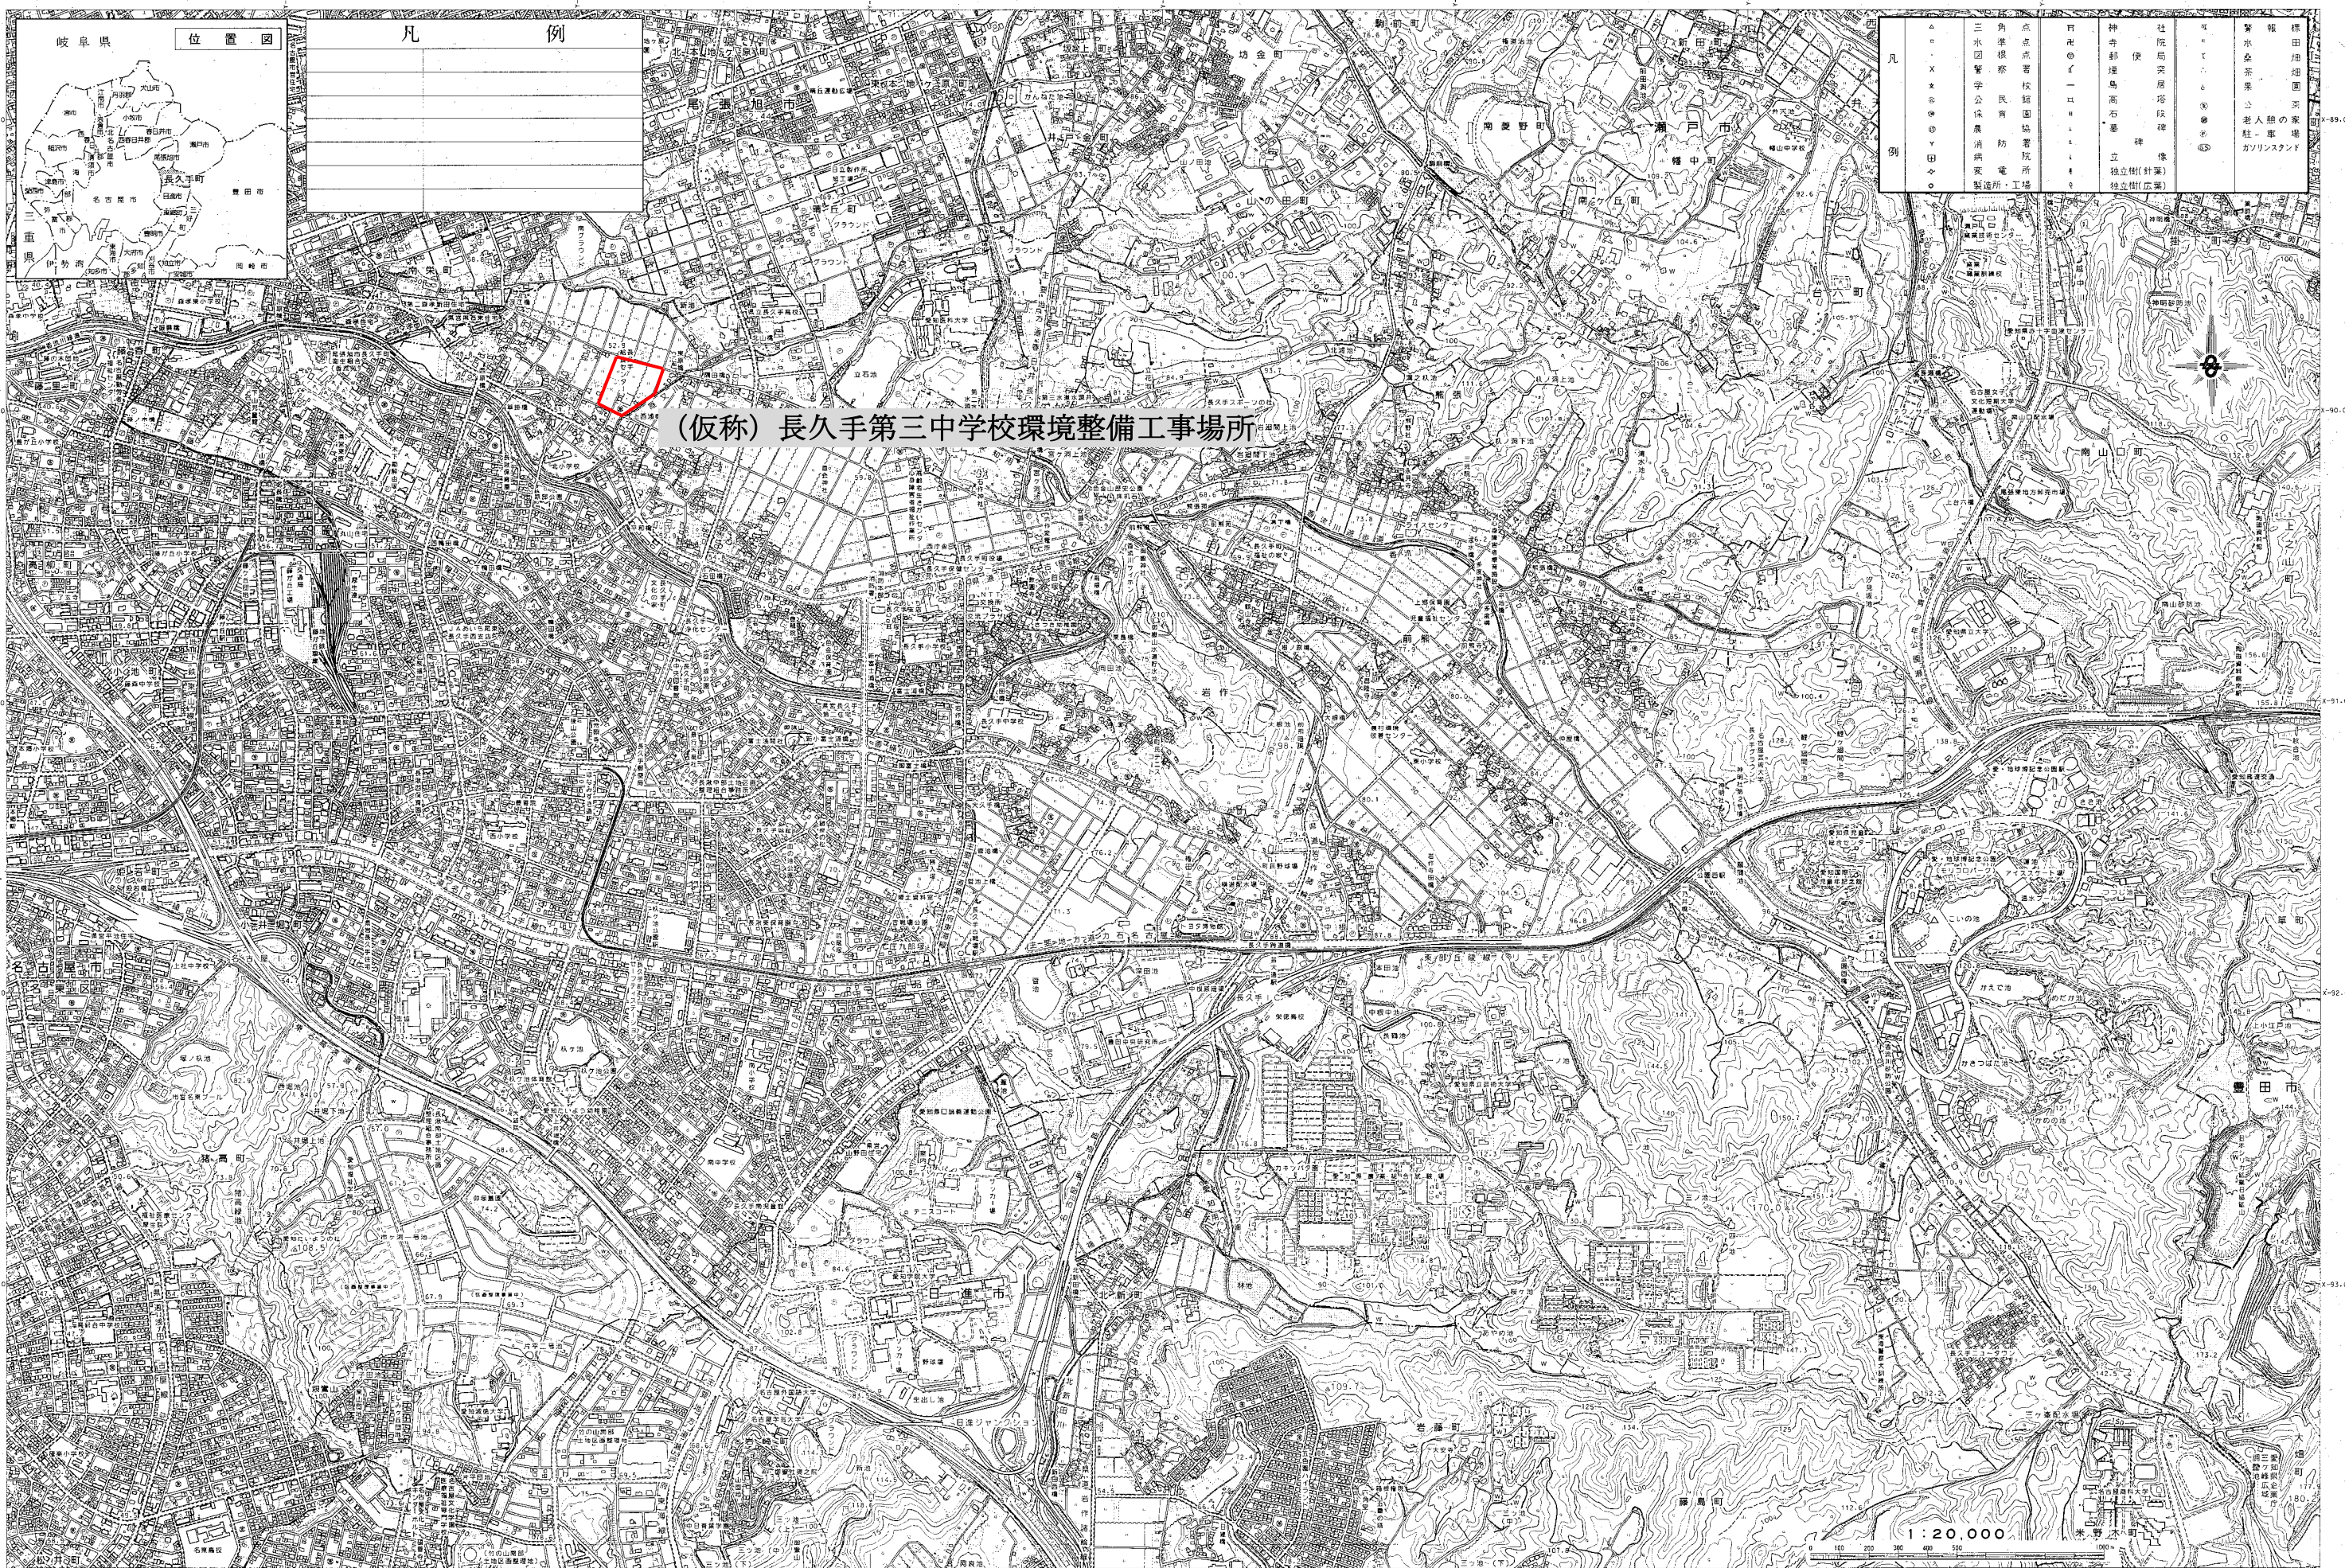


(仮称) 長久手第三中学校環境整備工事場所

1:20,000


長久手町役場

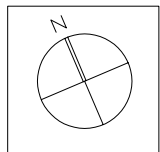

記号	単位	数量	備考
A-1	m ²	2215.25	
B-1	m ²	31.67	
B-2	m ²	31.47	
集計	m ²	63.14	
C-1	m ²	72.00	
D-1	m ²	105.08	
D-2	m ²	245.11	
D-3	m ²	85.29	
D-4	m ²	256.40	
D-5	m ²	143.42	
D-6	m ²	241.61	
D-7	m ²	13.20	
集計	m ²	1090.11	
E-1	m ²	66.00	
E-2	m ²	65.64	
集計	m ²	131.64	
F-1	m ²	4.25	
F-2	m ²	3.22	
F-3	m ²	4.14	
F-4	m ²	31.93	
F-6	m ²	5.55	
F-7	m ²	3.49	
集計	m ²	52.58	
G-1	m ²	515.77	
G-2	m ²	7.08	
集計	m ²	522.85	
H-1	m ²	123.58	
I-1	m ²	8136.00	
J-1	m ²	2445.33	
L-1	m	363.26	

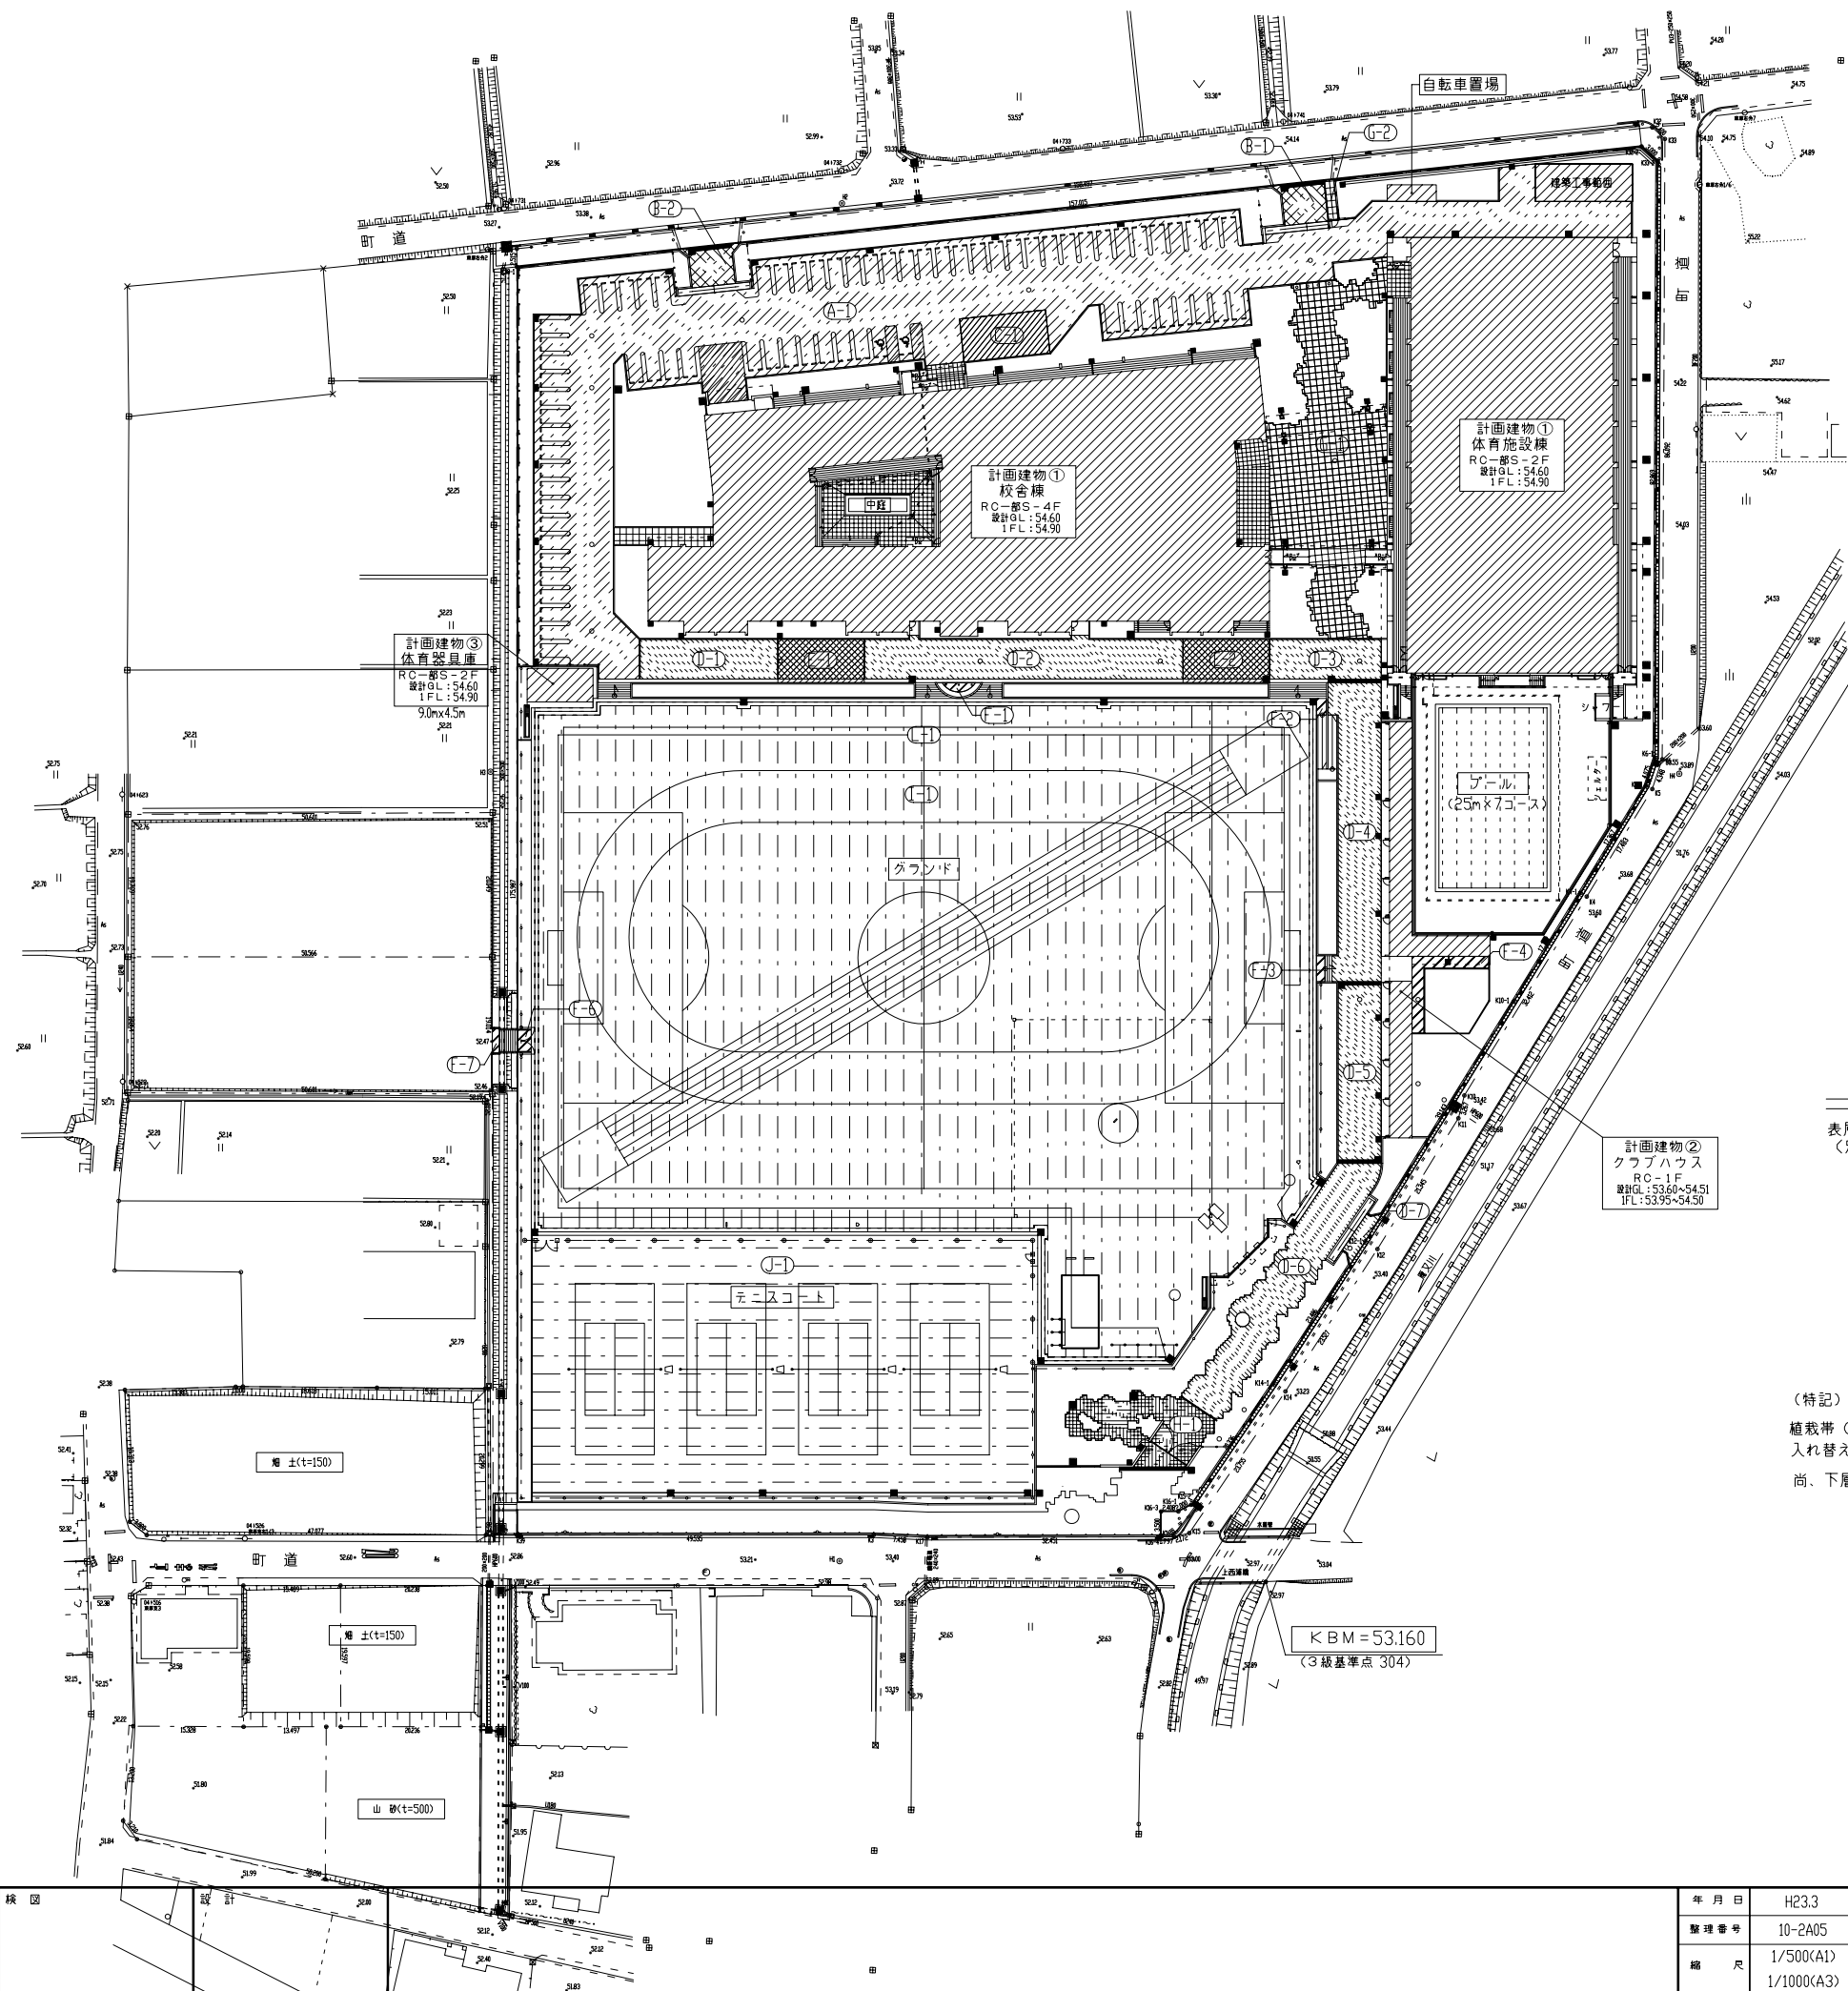

凡	例
(A)	保水性アスファルト舗装 A=2215.25m ²
(B)	アスファルト舗装(乗入部) A=63.14m ²
(C)	保水性アスファルト舗装(清活用) A=72.00m ²
(D)	透水性脱色アスファルト舗装 A=1090.11m ²
(E)	透水性脱色アスファルト舗装(清活用) A=131.64m ²
(F)	コンクリート舗装 A=52.58m ²
(G)	透水性平板舗装(車道用) A=522.85m ²
(H)	透水性平板舗装(歩道用) A=123.58m ²
(I)	グラウンド舗装 A=8136.00m ²
(J)	コート舗装 A=2445.33m ²
(L)	流出抑制人工芝B L=363.26m

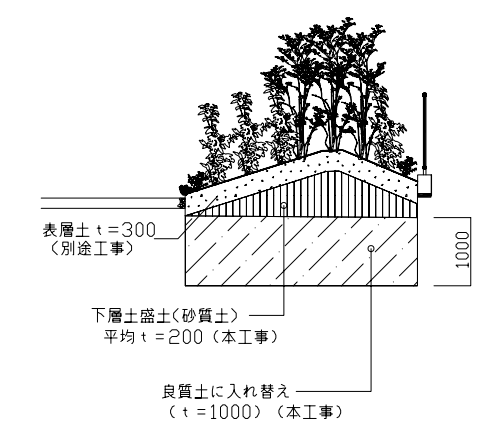

(特記)
 植栽帯 (2,646m²) において、下層土盛土下部における土を良質土に入れ替えること。(厚t=1000)
 尚、下層土盛土においても、植栽帯 (2,646m²) において行うこと。